




VOORGEVEL | BESTAAND

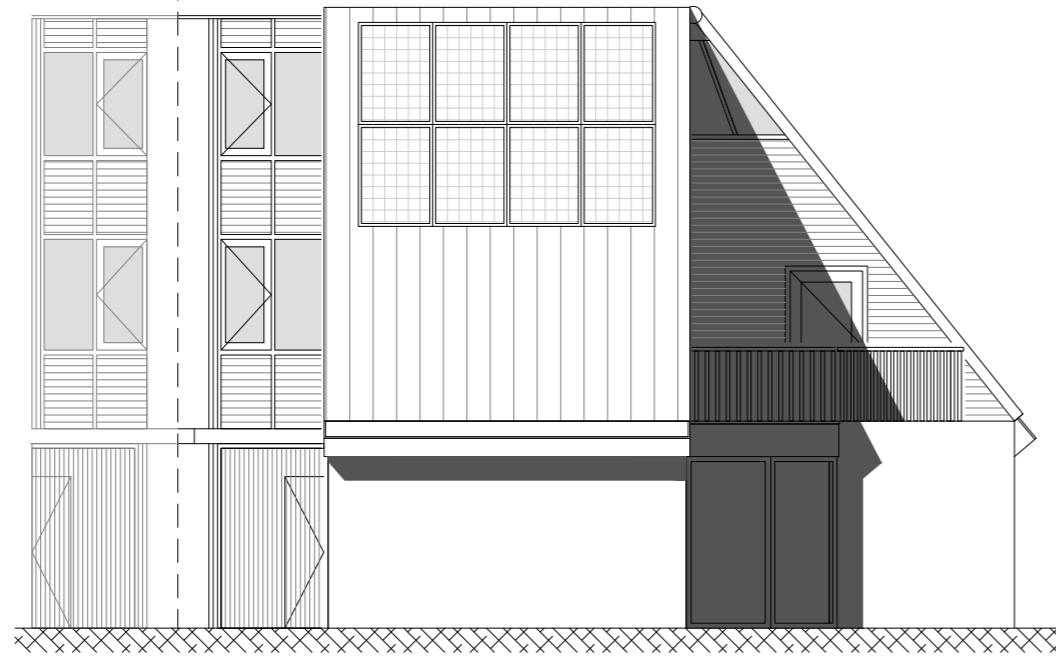


RECHTER ZIJGEVEL | BESTAAND

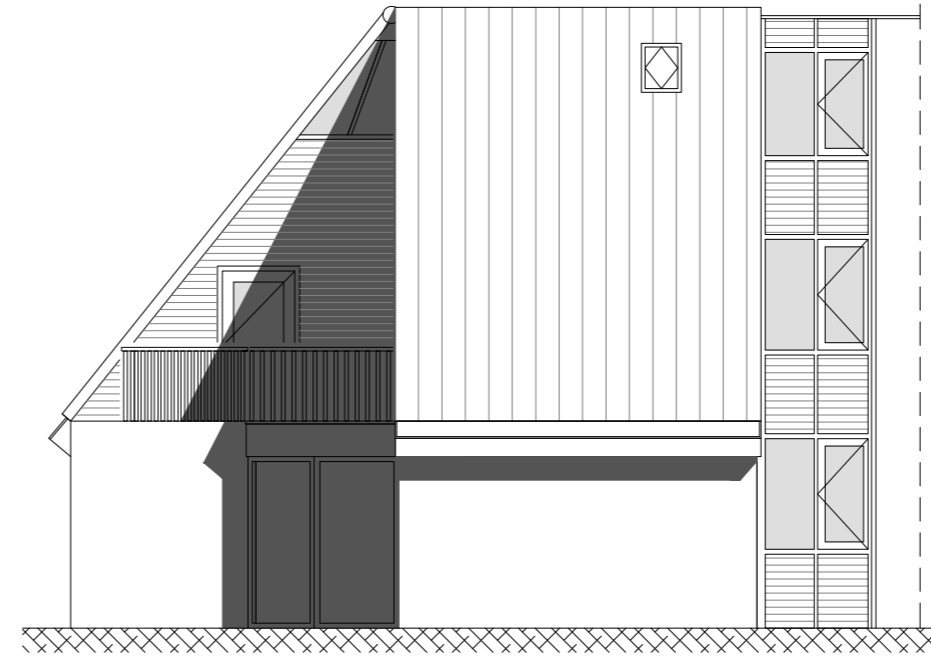


ACHTERGEVEL | BESTAAND

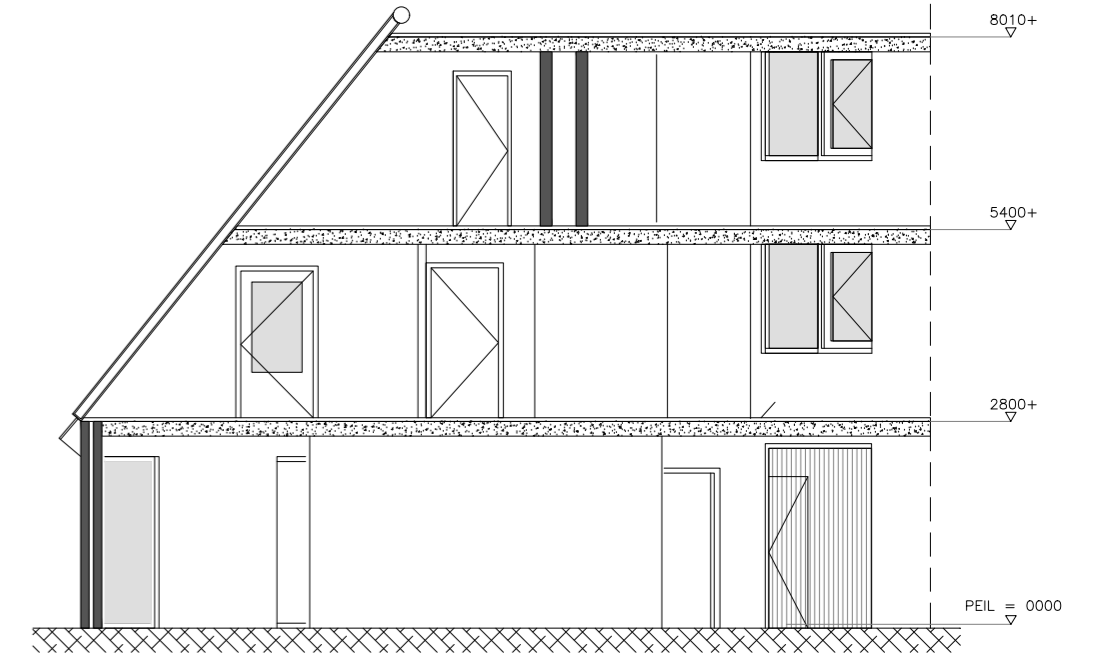


DOORSNEDE A | BESTAAND

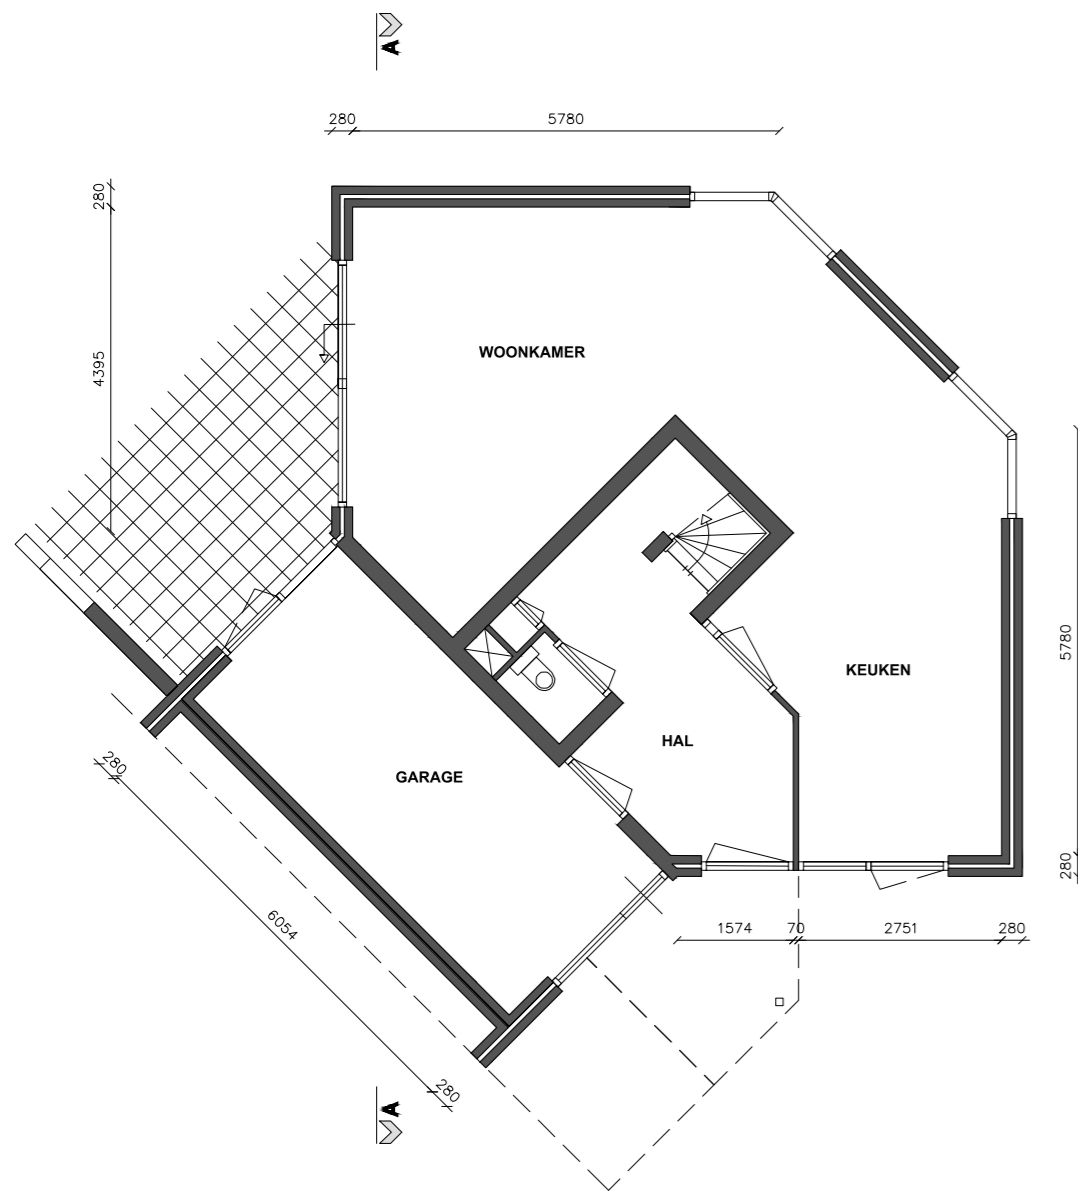

BEGANE GROND | BESTAAND

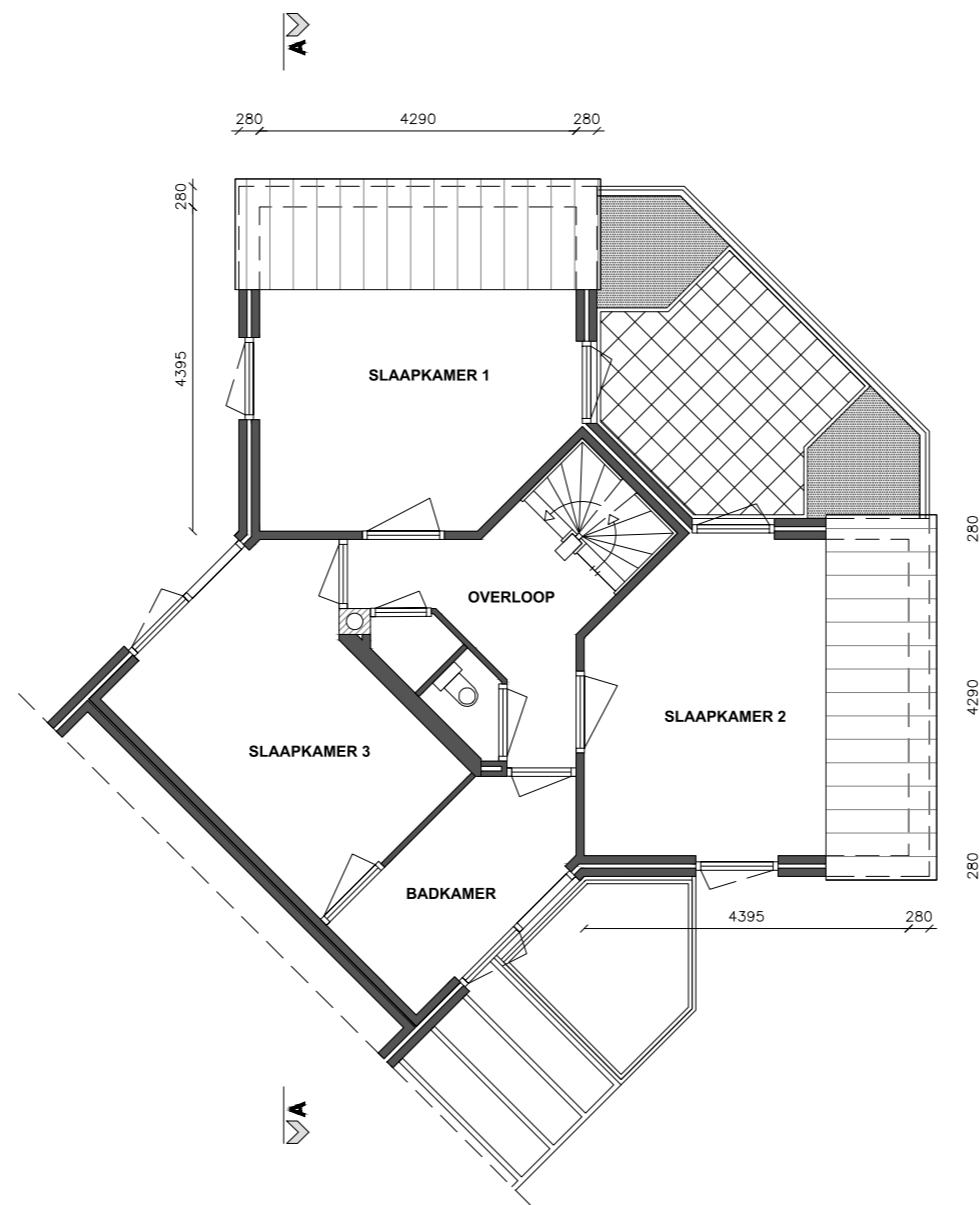

1e VERDIEPING | BESTAAND

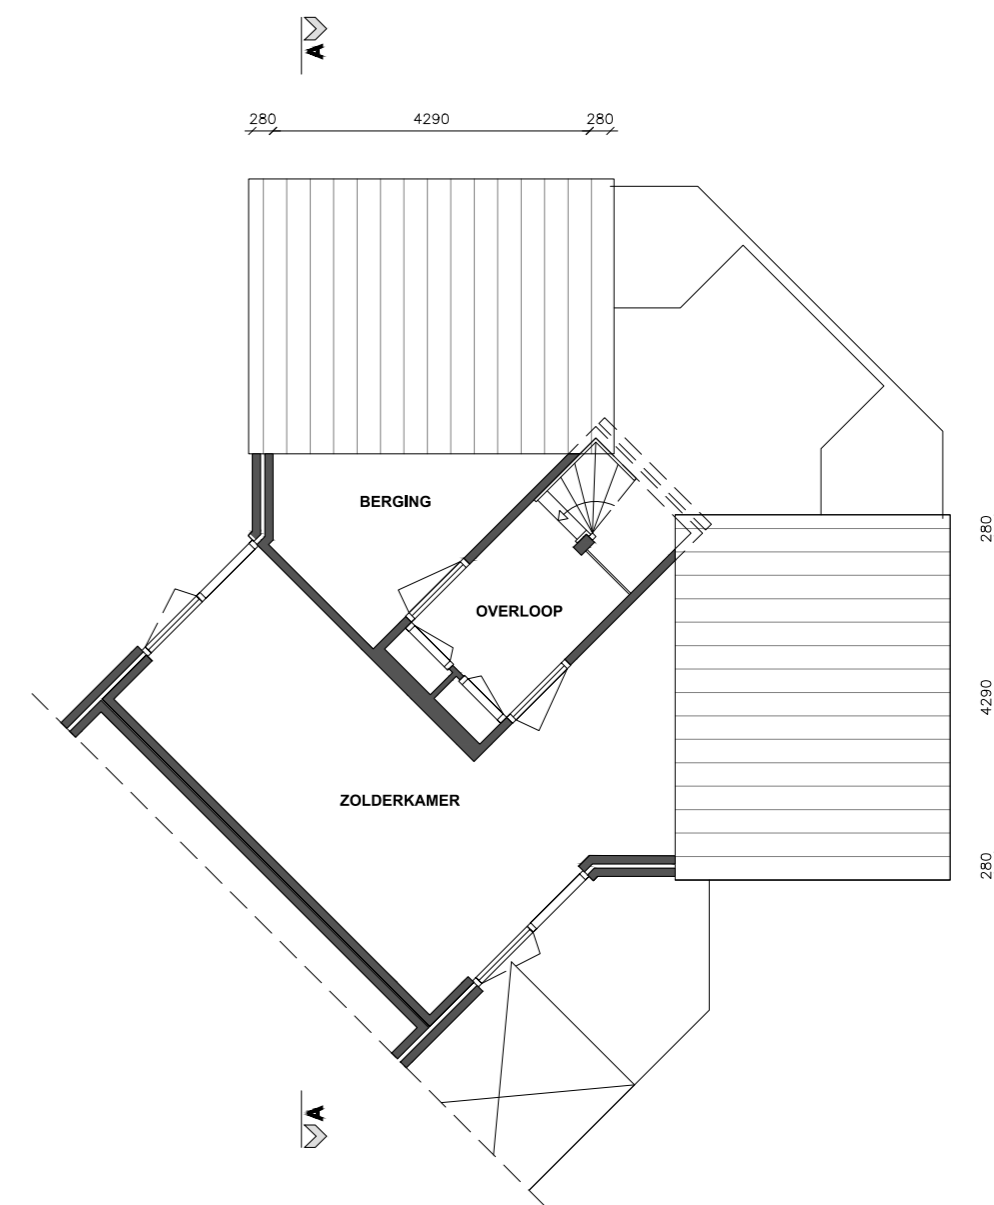

2e VERDIEPING | BESTAAND

BIJLAGE
OMGEVINGSVERGUNNING

Nieuwegein

Behorend bij besluit met zaaknummer: **775649**

16-7-2019

HOGANS

TEKNR
01

Papendorpseweg 75
3528 BJ Utrecht

info@hogans.nl
www.hogans.nl

Onderdeel: Bestaande situatie
Project: Plaatsing nieuw dakkapel
Projectadres: Bergeend 11 te Nieuwegein
Opdrachtgever: P.W.J. Hesselink
Schaal: 1:100
Formaat: A2

Datum: 22-05-2019
Gewijzigd A: -
Gewijzigd B: -
Gewijzigd C: -
Gewijzigd D: -
Gewijzigd E: -

Alle maatvoering in het werk te controleren