


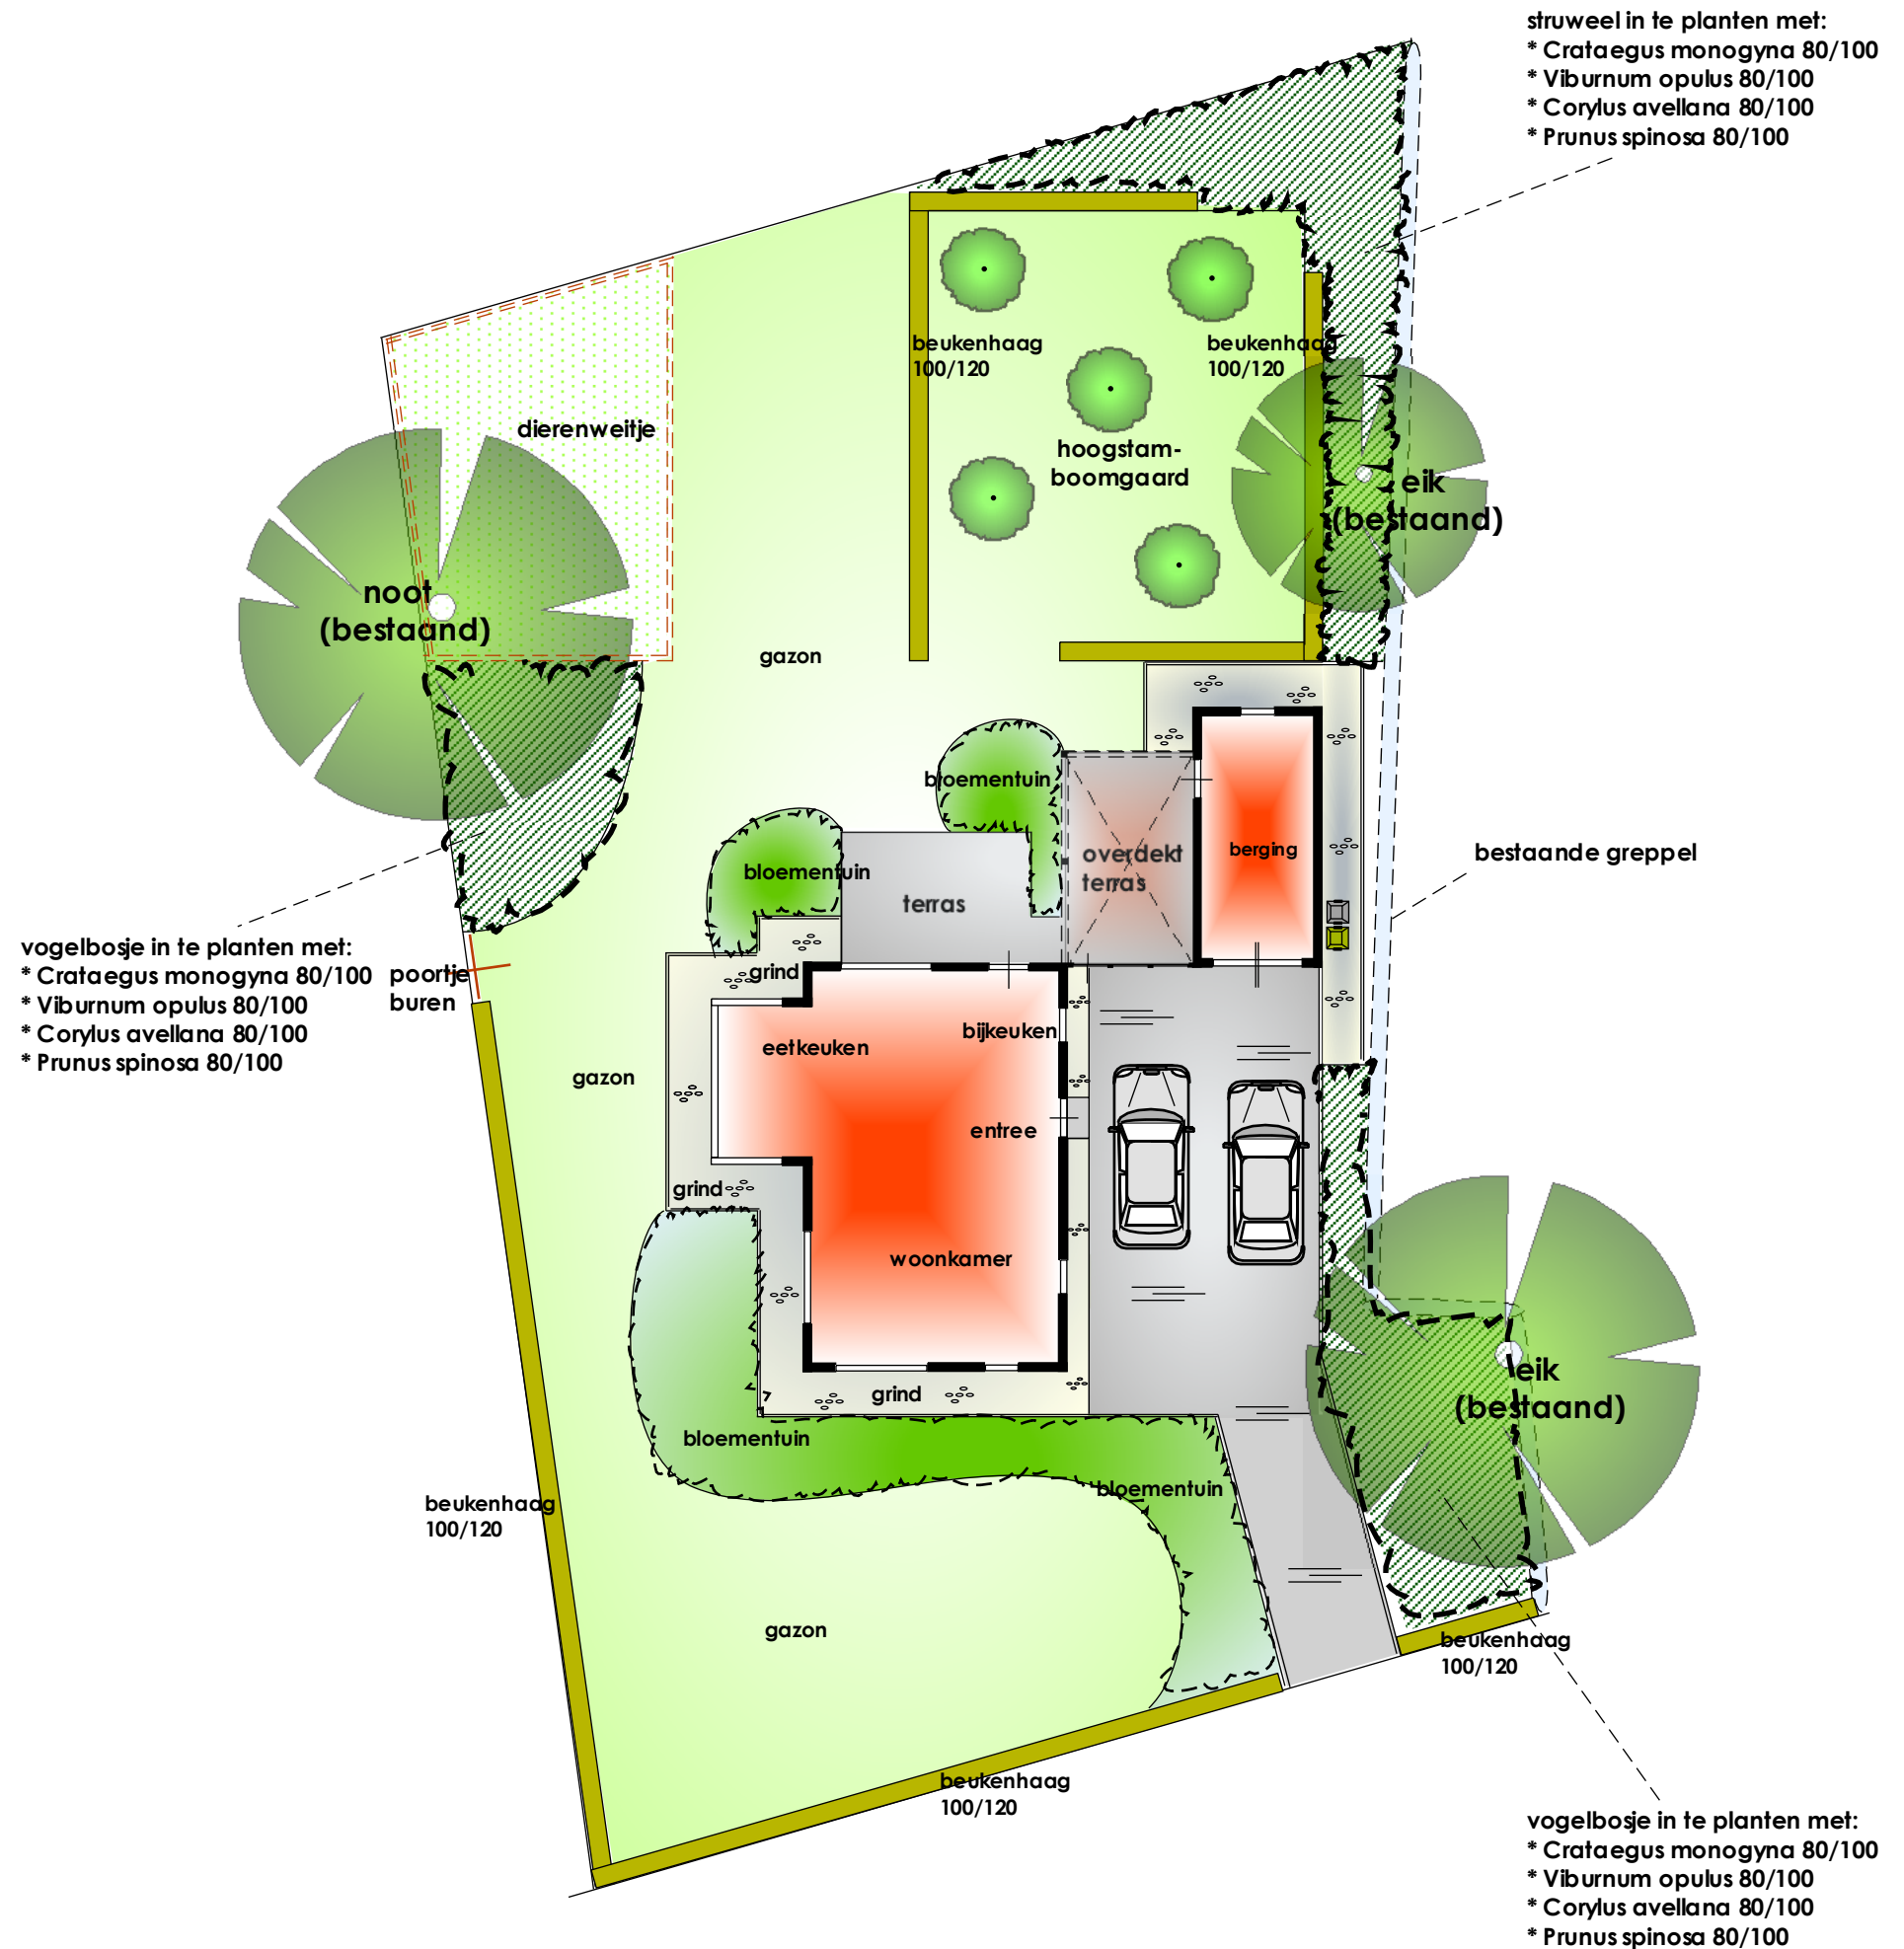

Uw groene inspiratiebron

koushoveniers

Betreft : Tuinrichting

Tekening : Tuinontwerp

Opdrachtgev. : dhr. R. Bos
Bakkersweg 100
3781 GP VOORTHUIZEN
Tel. 06-55177492

KOUS HOVENIERS

Lange Zuiderweg 78 3781 PL Voorthuizen 0342 - 474465 Mail : info@koushoveniers.nl
Website : www.koushoveniers.nl

Get. GvdB 18-04-2019

Wijz.1 GvdB 24-04-2019

Wijz.2

Wijz.3

Schaal 1: 200

Formaat A3

Proj.nr.

Teknr.
Bos2

Kous Hoveniers behoudt zich het auteursrecht voor op dit ontwerp/beplantingsplan. Deze tekening blijft eigendom van Kous Hoveniers en mag zonder onze uitdrukkelijke schriftelijke toestemming niet worden gekopieerd, aan derden worden overgedragen, of op andere wijze worden gebruikt. Gaarne retour indien ons de opdracht niet gegund wordt.

Behoort bij besluit van
Omgevingsdienst
De Vallei
Kenmerk: 2019W0938
Datum: 18-07-2019

