





6 AANSLUITING DAKRAND

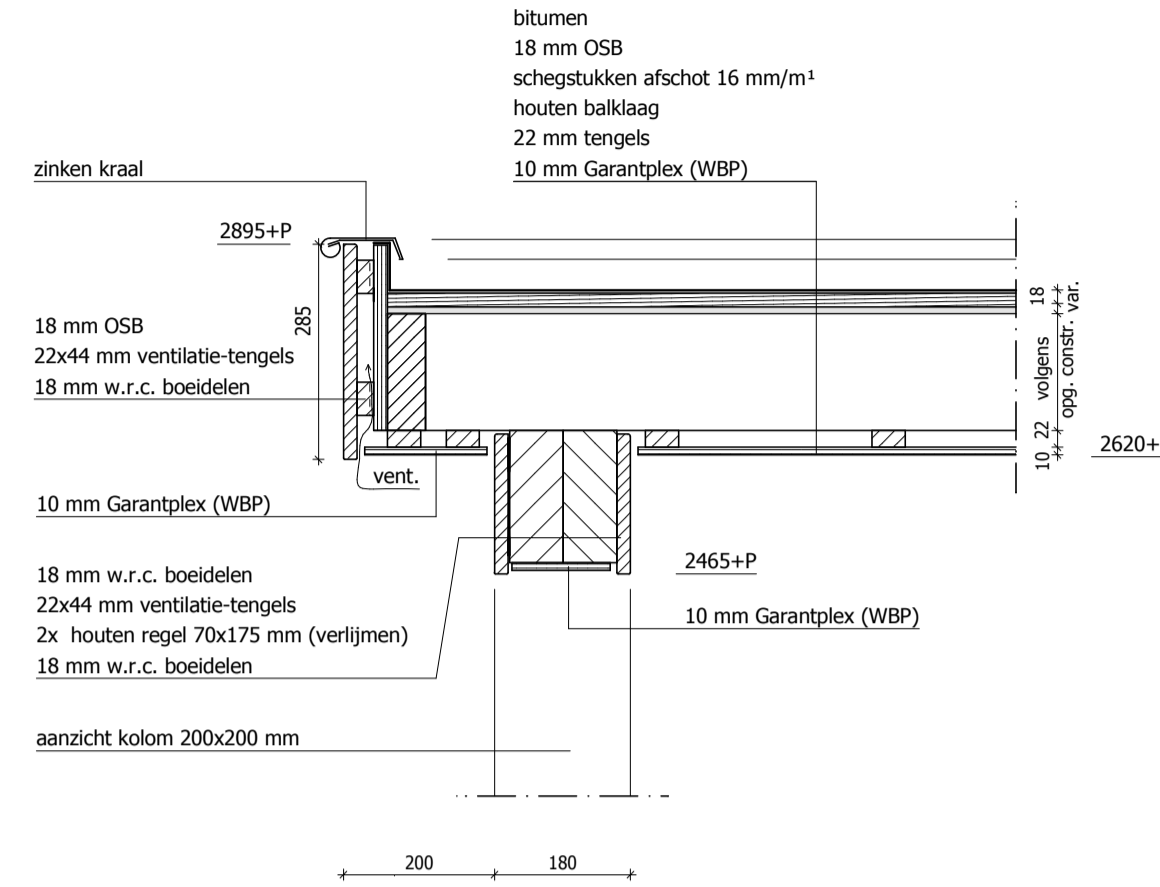



7 AANSLUITING DAKRAND OVERKAPPING

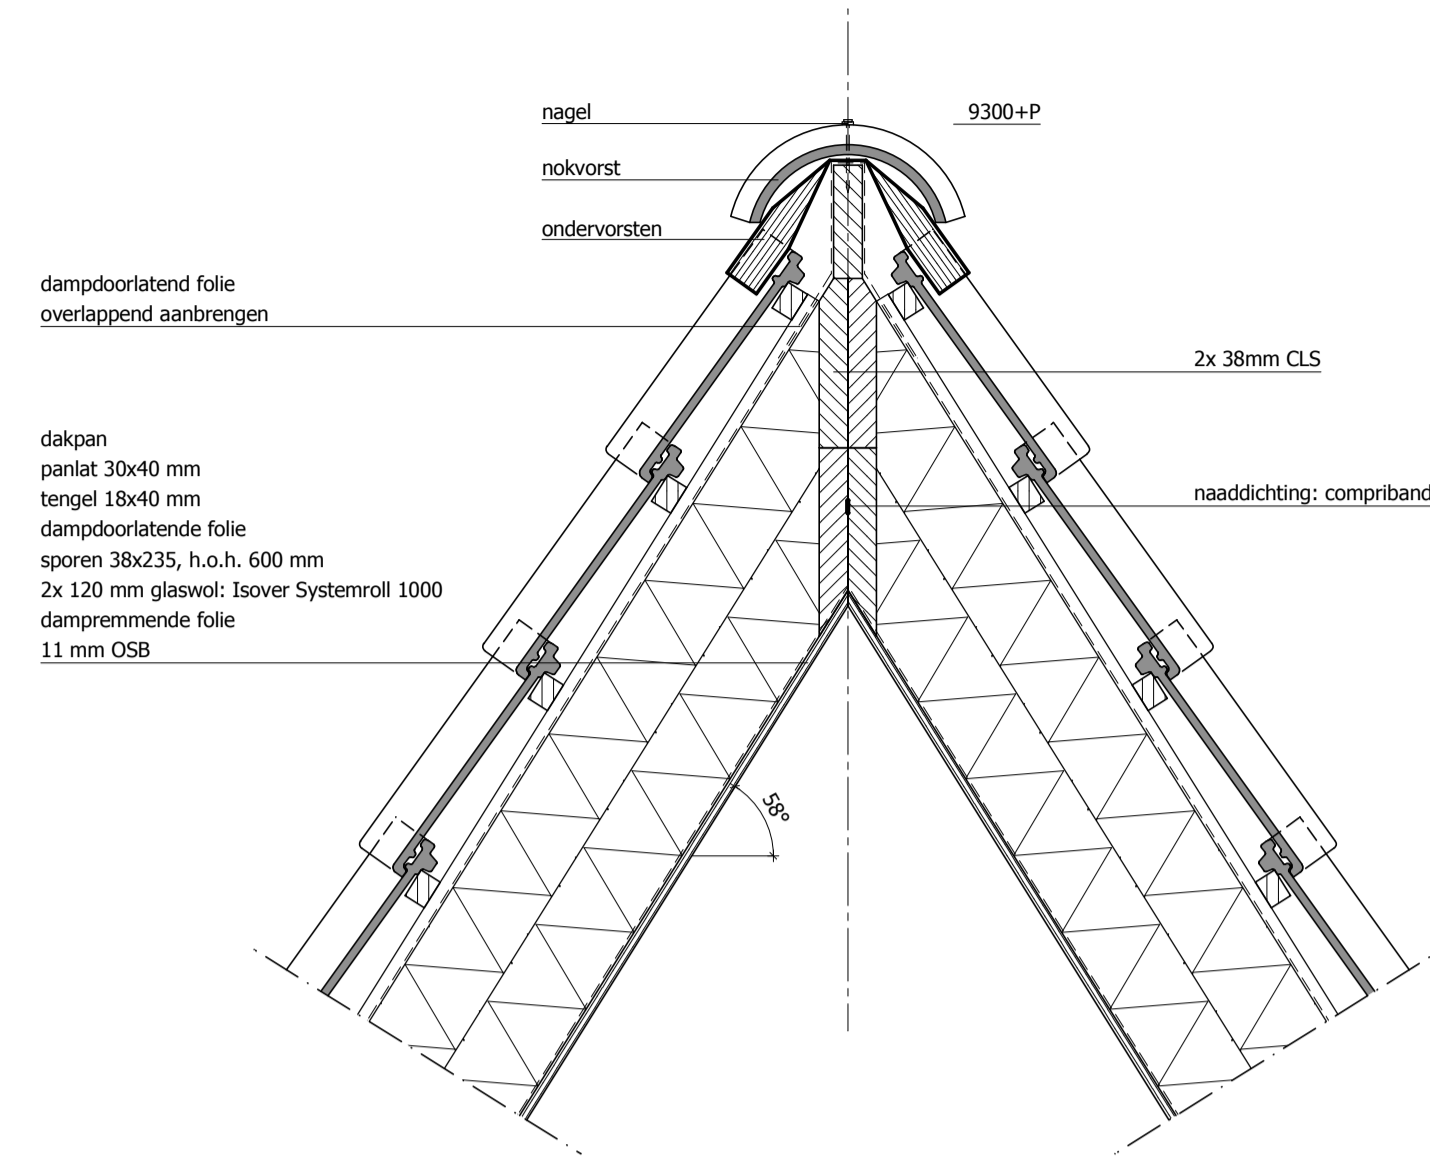


4 NOKDETAIL

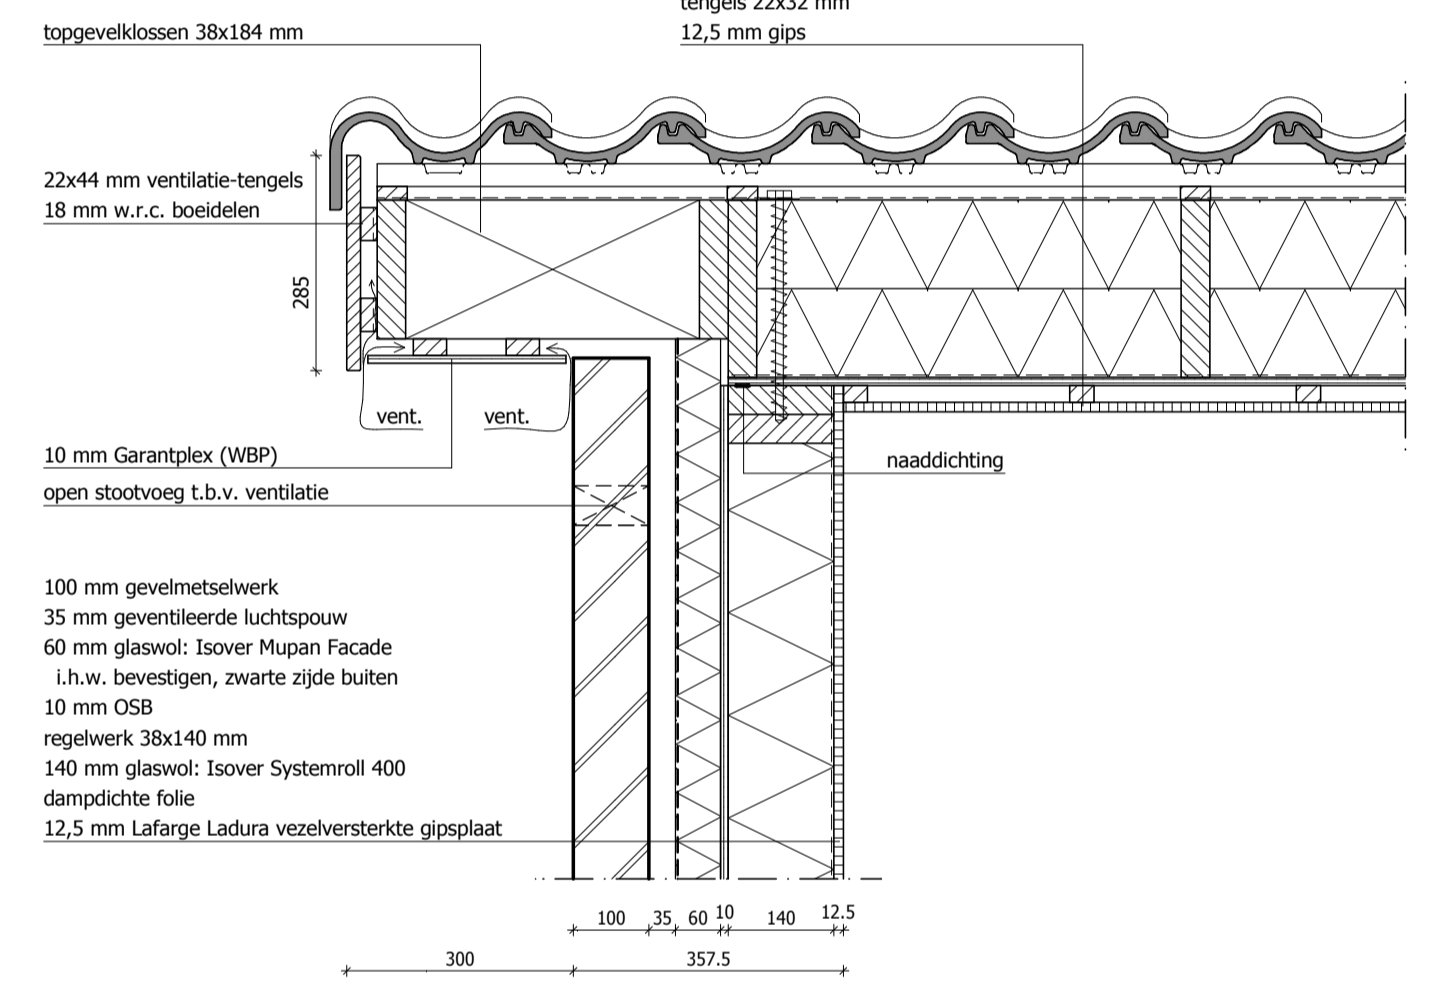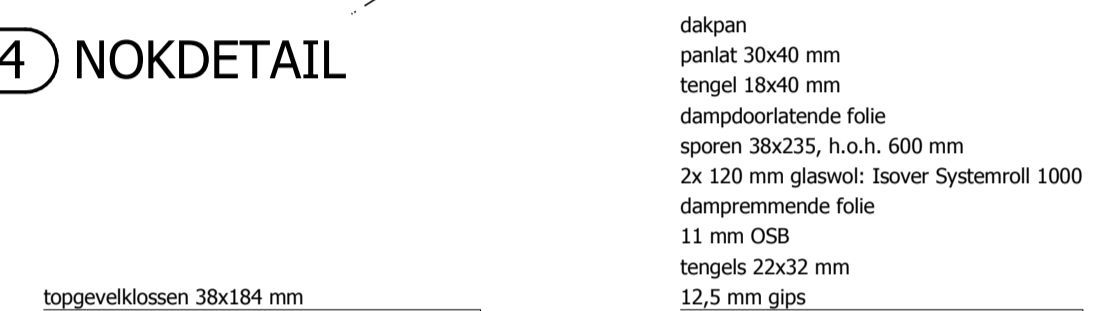


5 TOPGEVELOVERSTEK

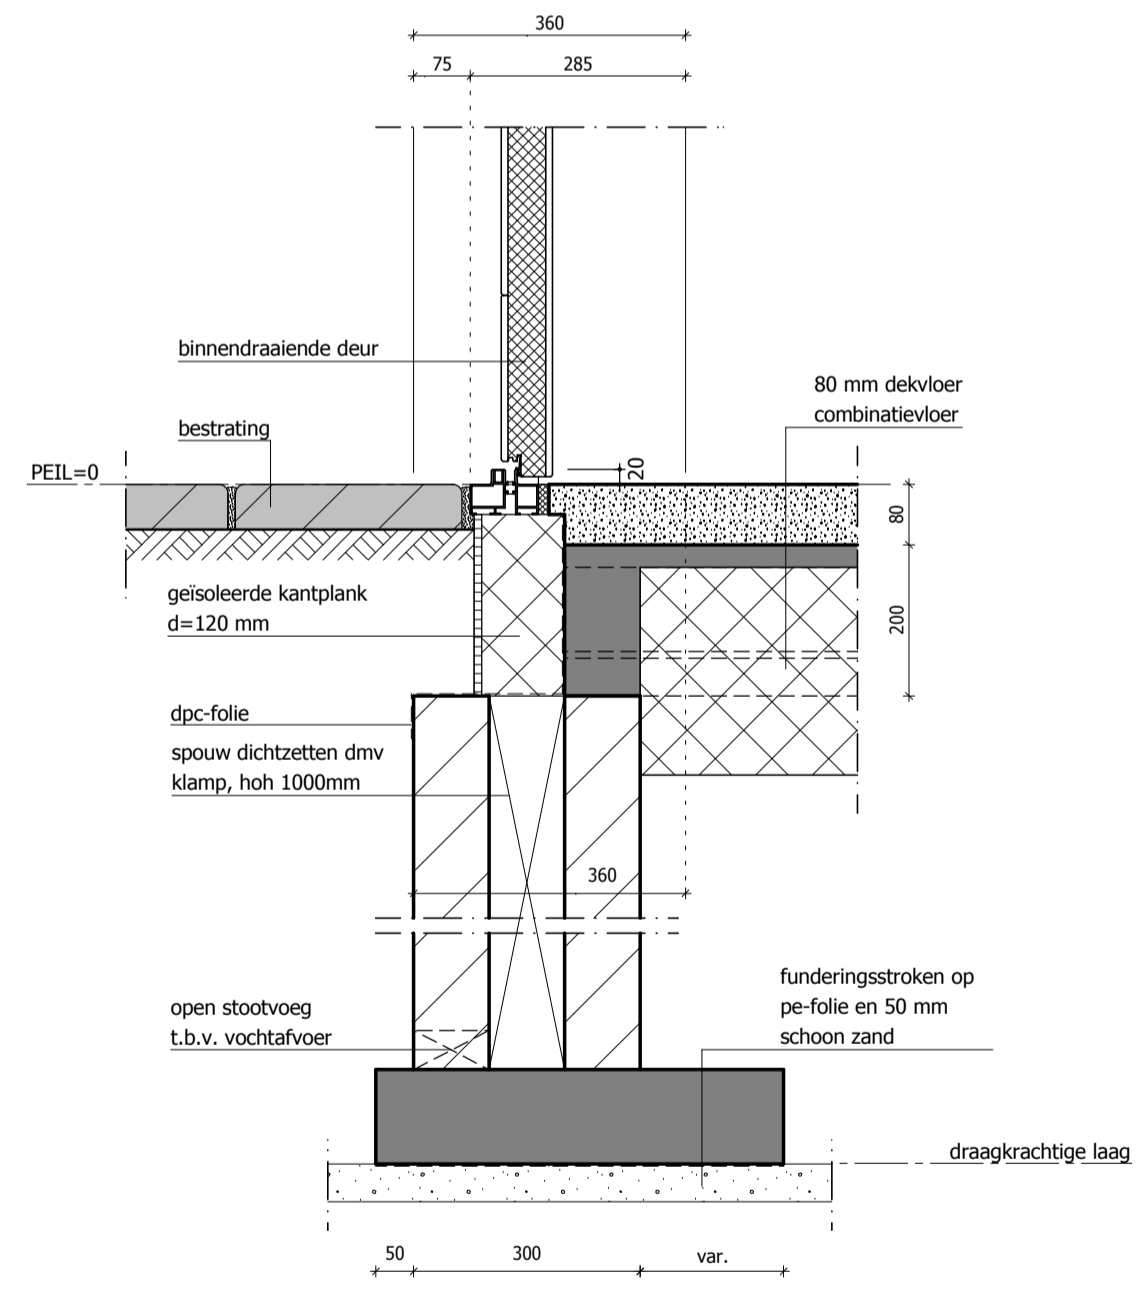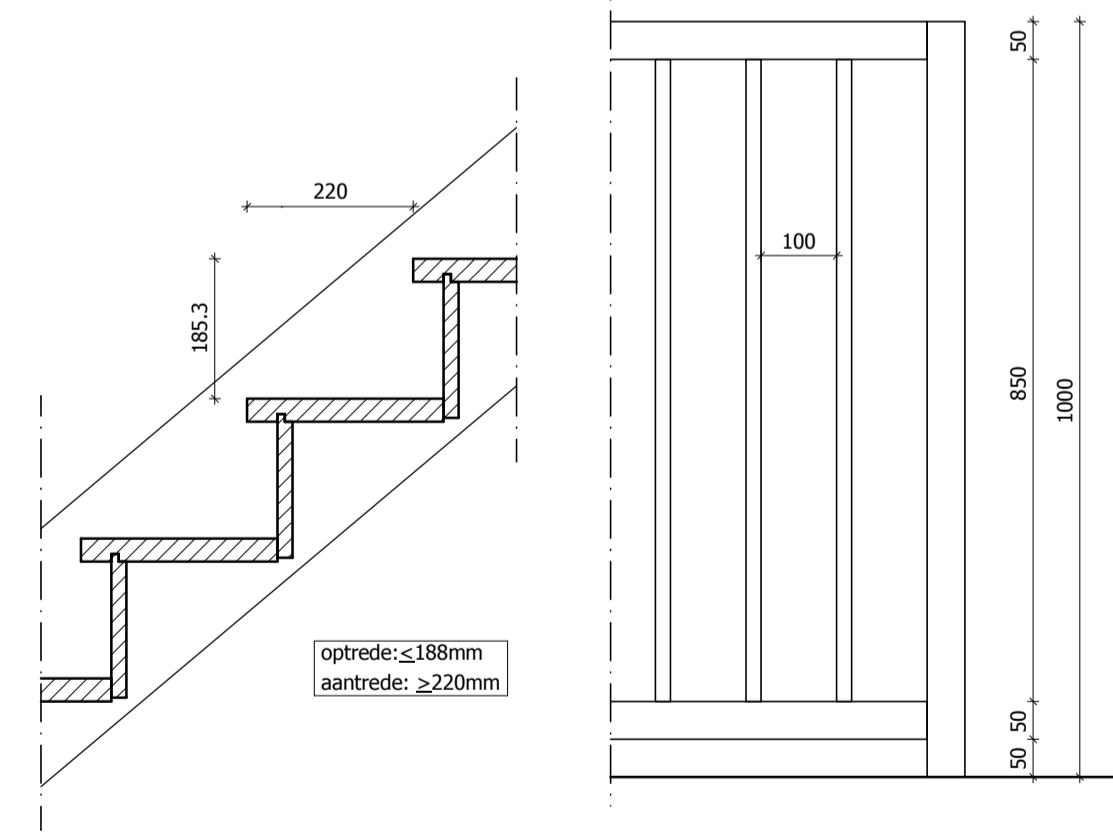







1 FUNDERING - OPLEGGING DEUR

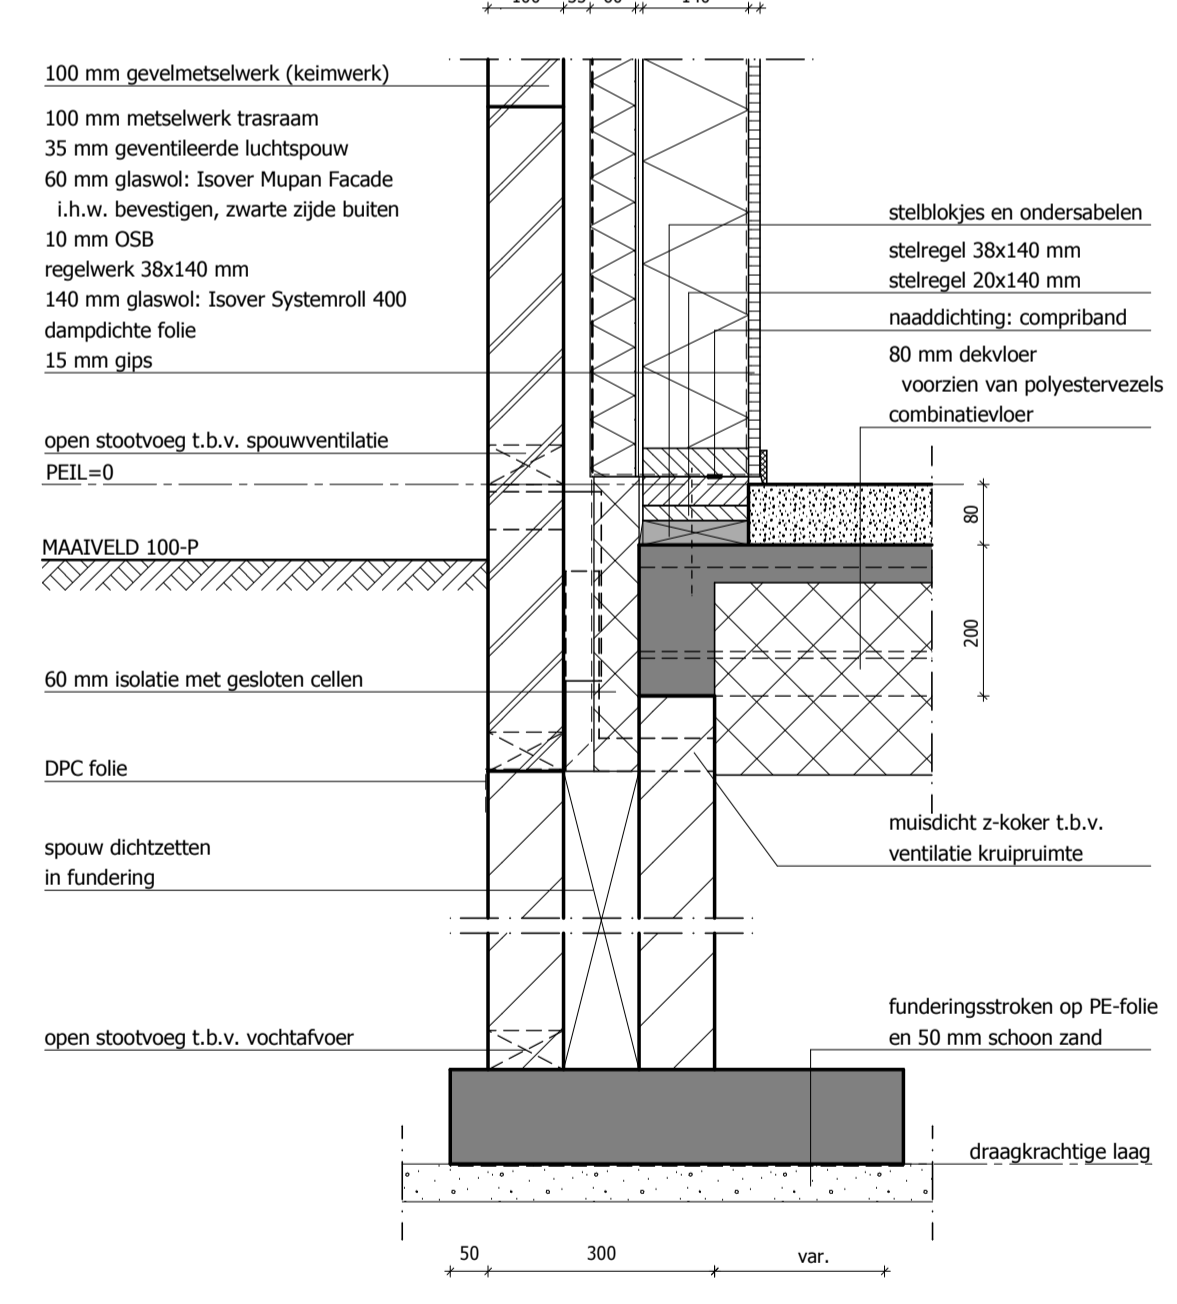

2 FUNDERING - OPLEGGING

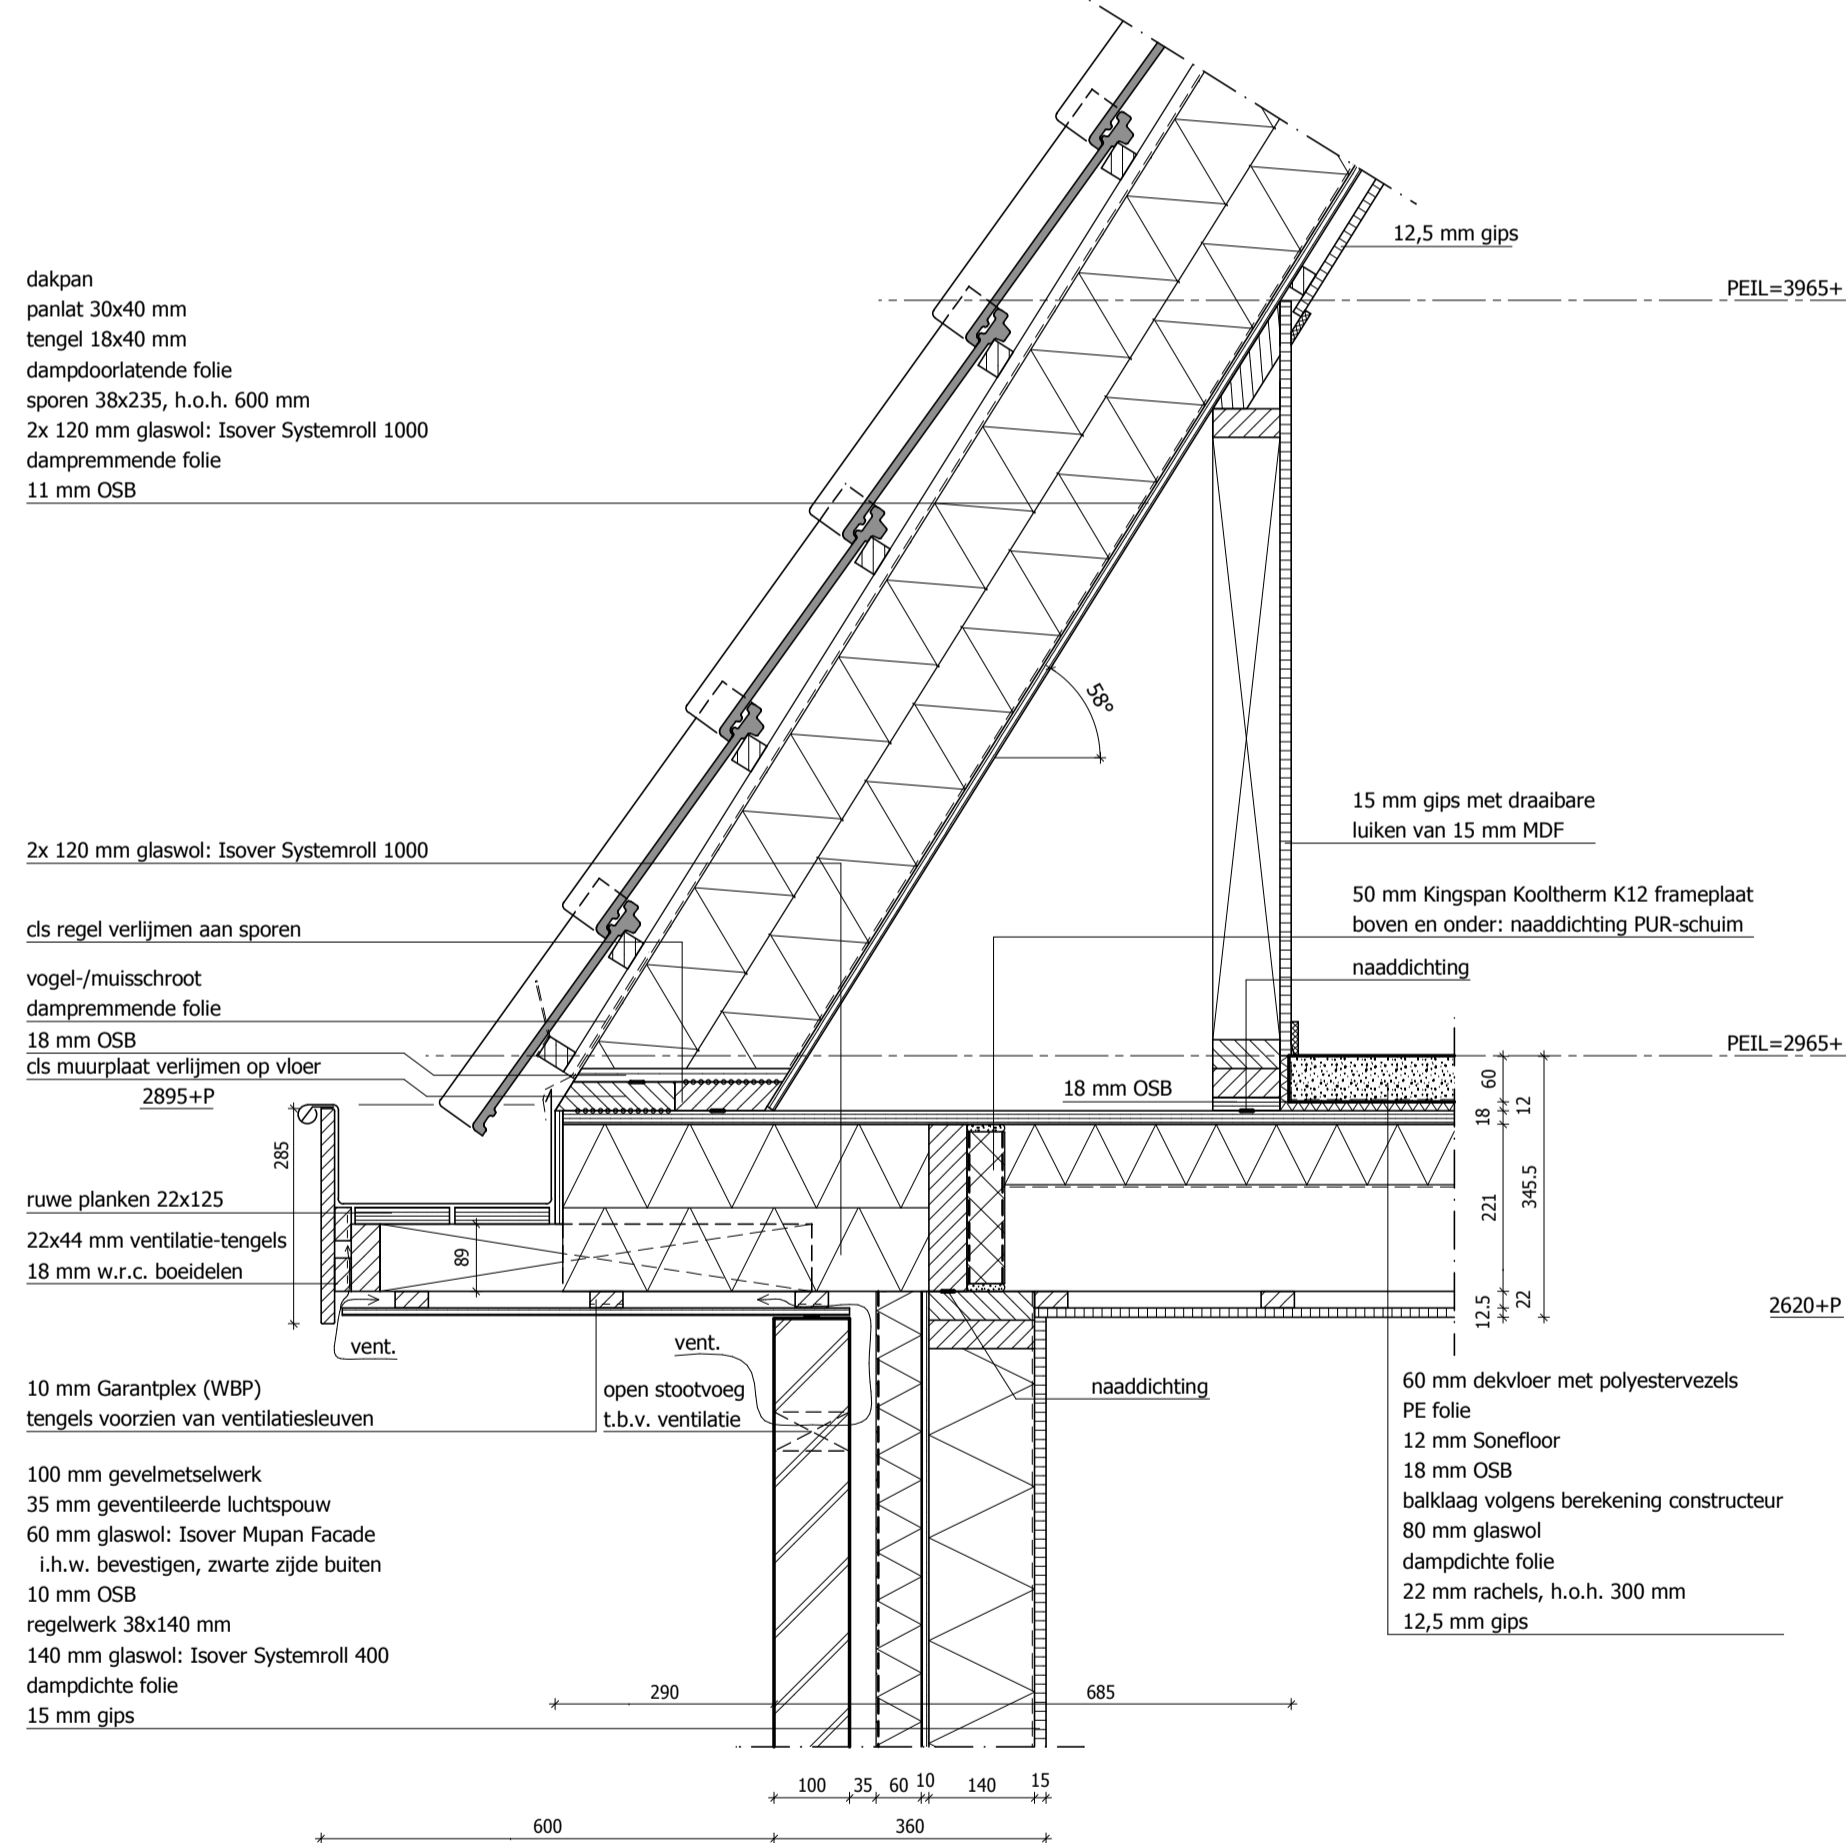

3 GOOTDETAIL

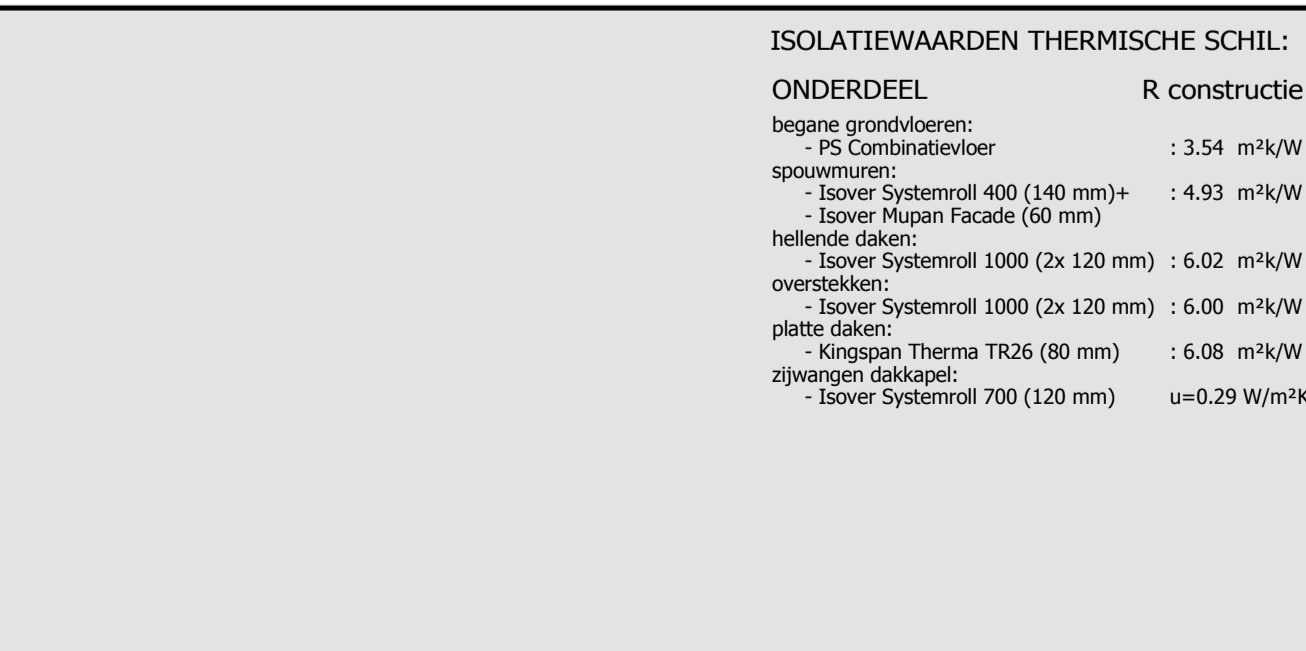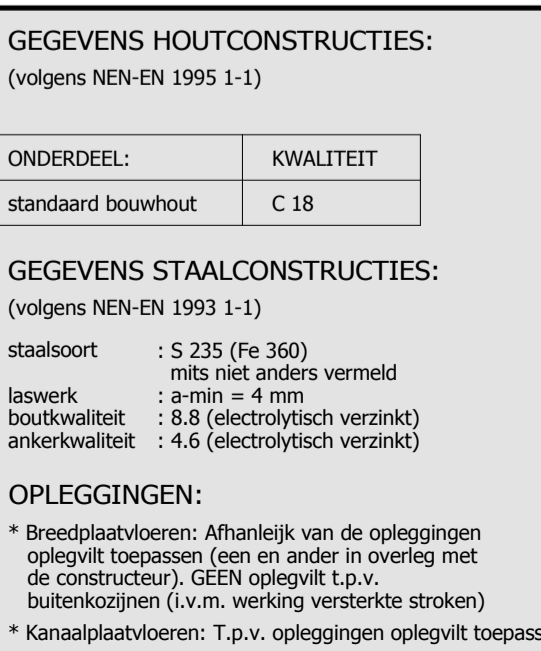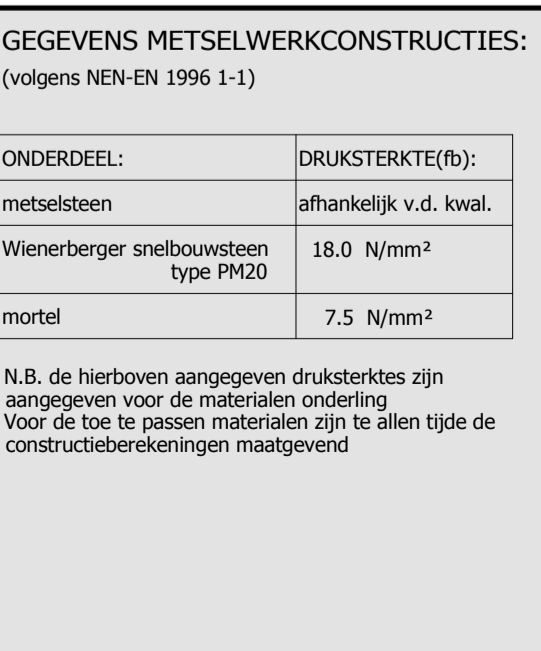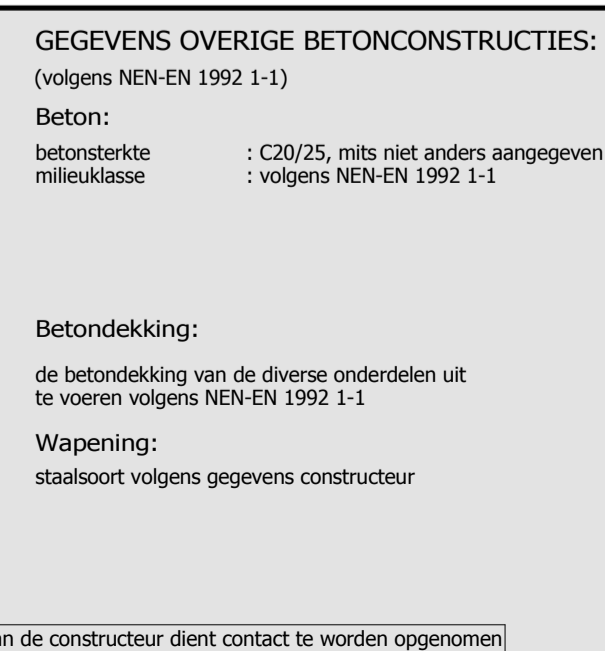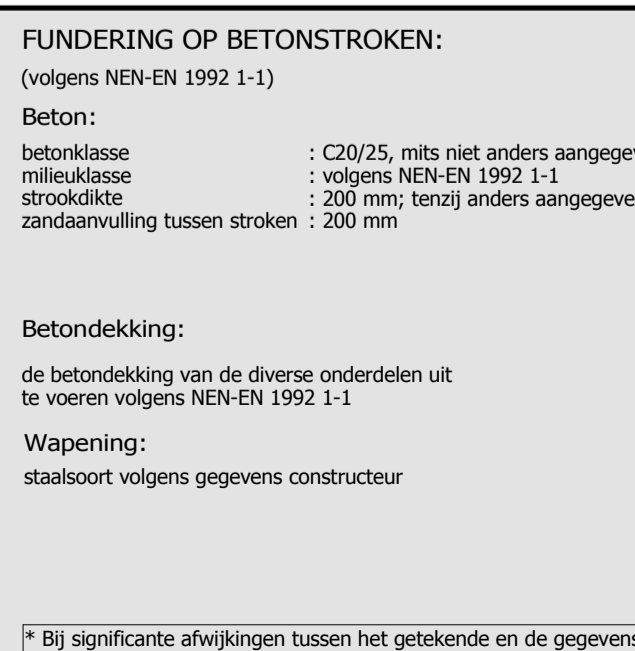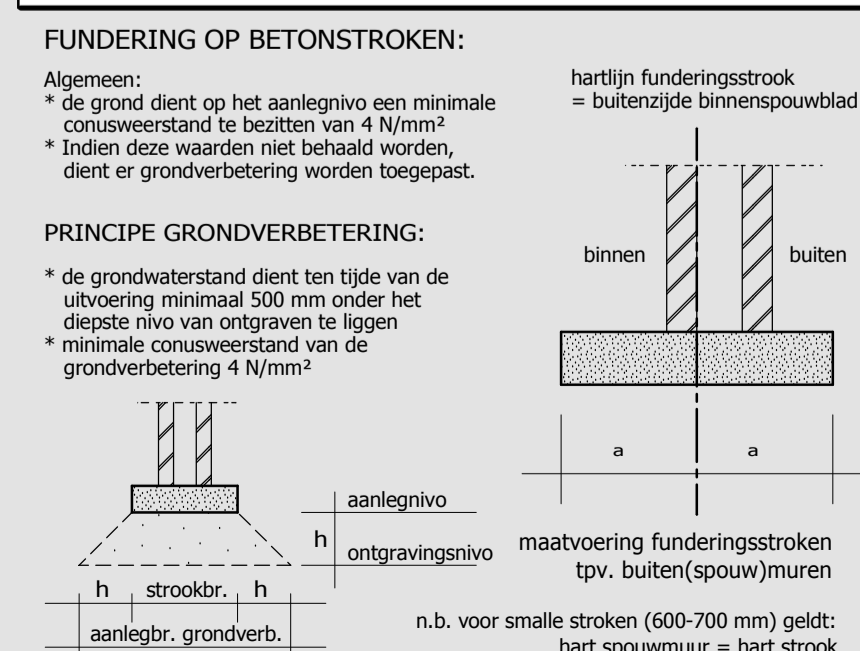

VRIJSTAANDE WONING FAM. BOS TE VOORTHUIZEN

Building Design ARCHITECTUUR

Stationstraat 37 7622 LW Borne T. 074-2659966
www.buildingdesign.nl info@buildingdesign.nl

presolid Home

Vonderweg 6 7468 DC Enter tel. 0547-384077
www.presolidhome.nl info@presolidhome.nl

Schaal: 1:10

Opdrachtgever: Ronald & Evelien Bos
Purmerend

Projectleider: WM

Getekend: DP

Datum: 08-04-2019

Werknr. 18-054

Gewijzigd: a: -
b: -
c: -
d: -

Blad: 3

Behoort bij bestel van: Omgevingsdienst De Vals Kenmerk: 2019W038

© BUILDING DESIGN ARCHITECTUUR