




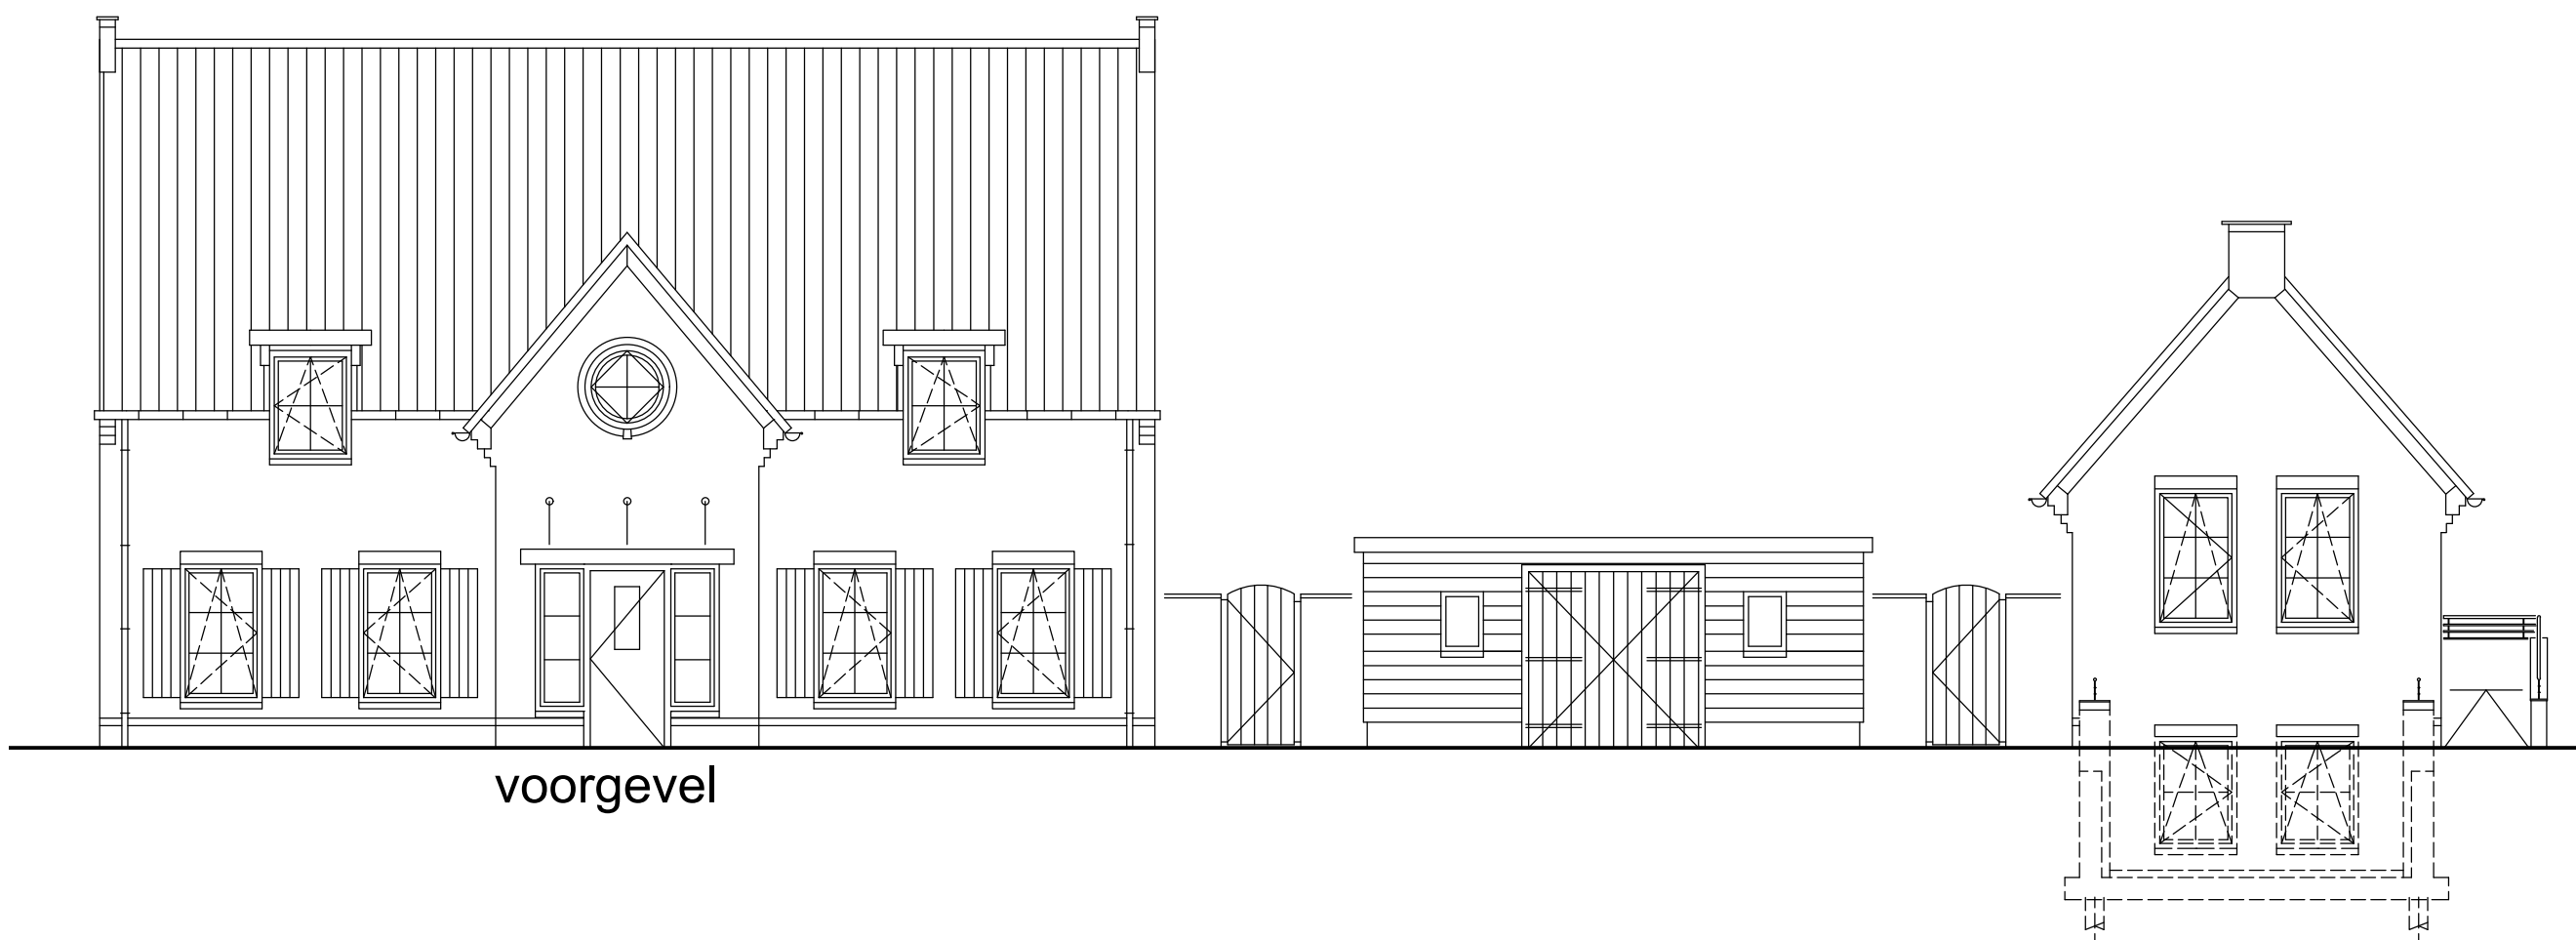


voorgevel

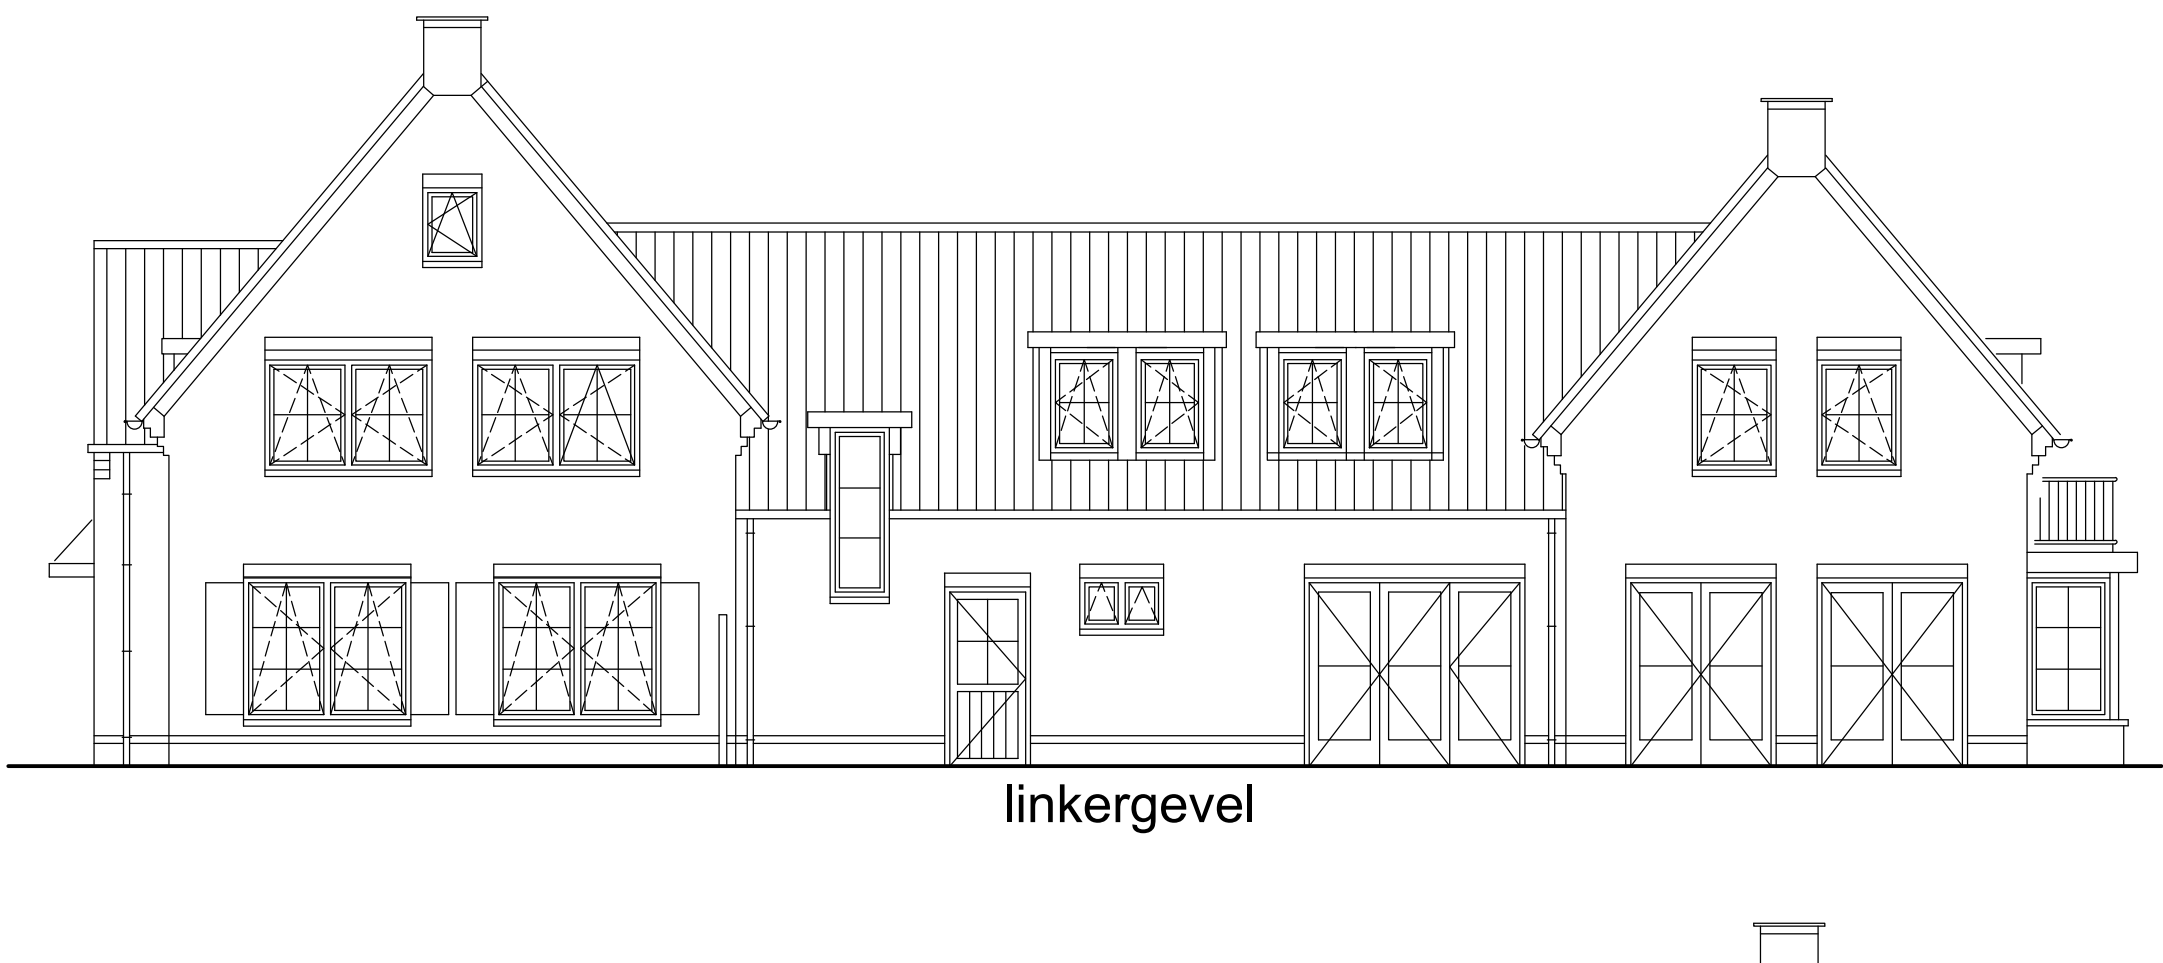


linkergevel

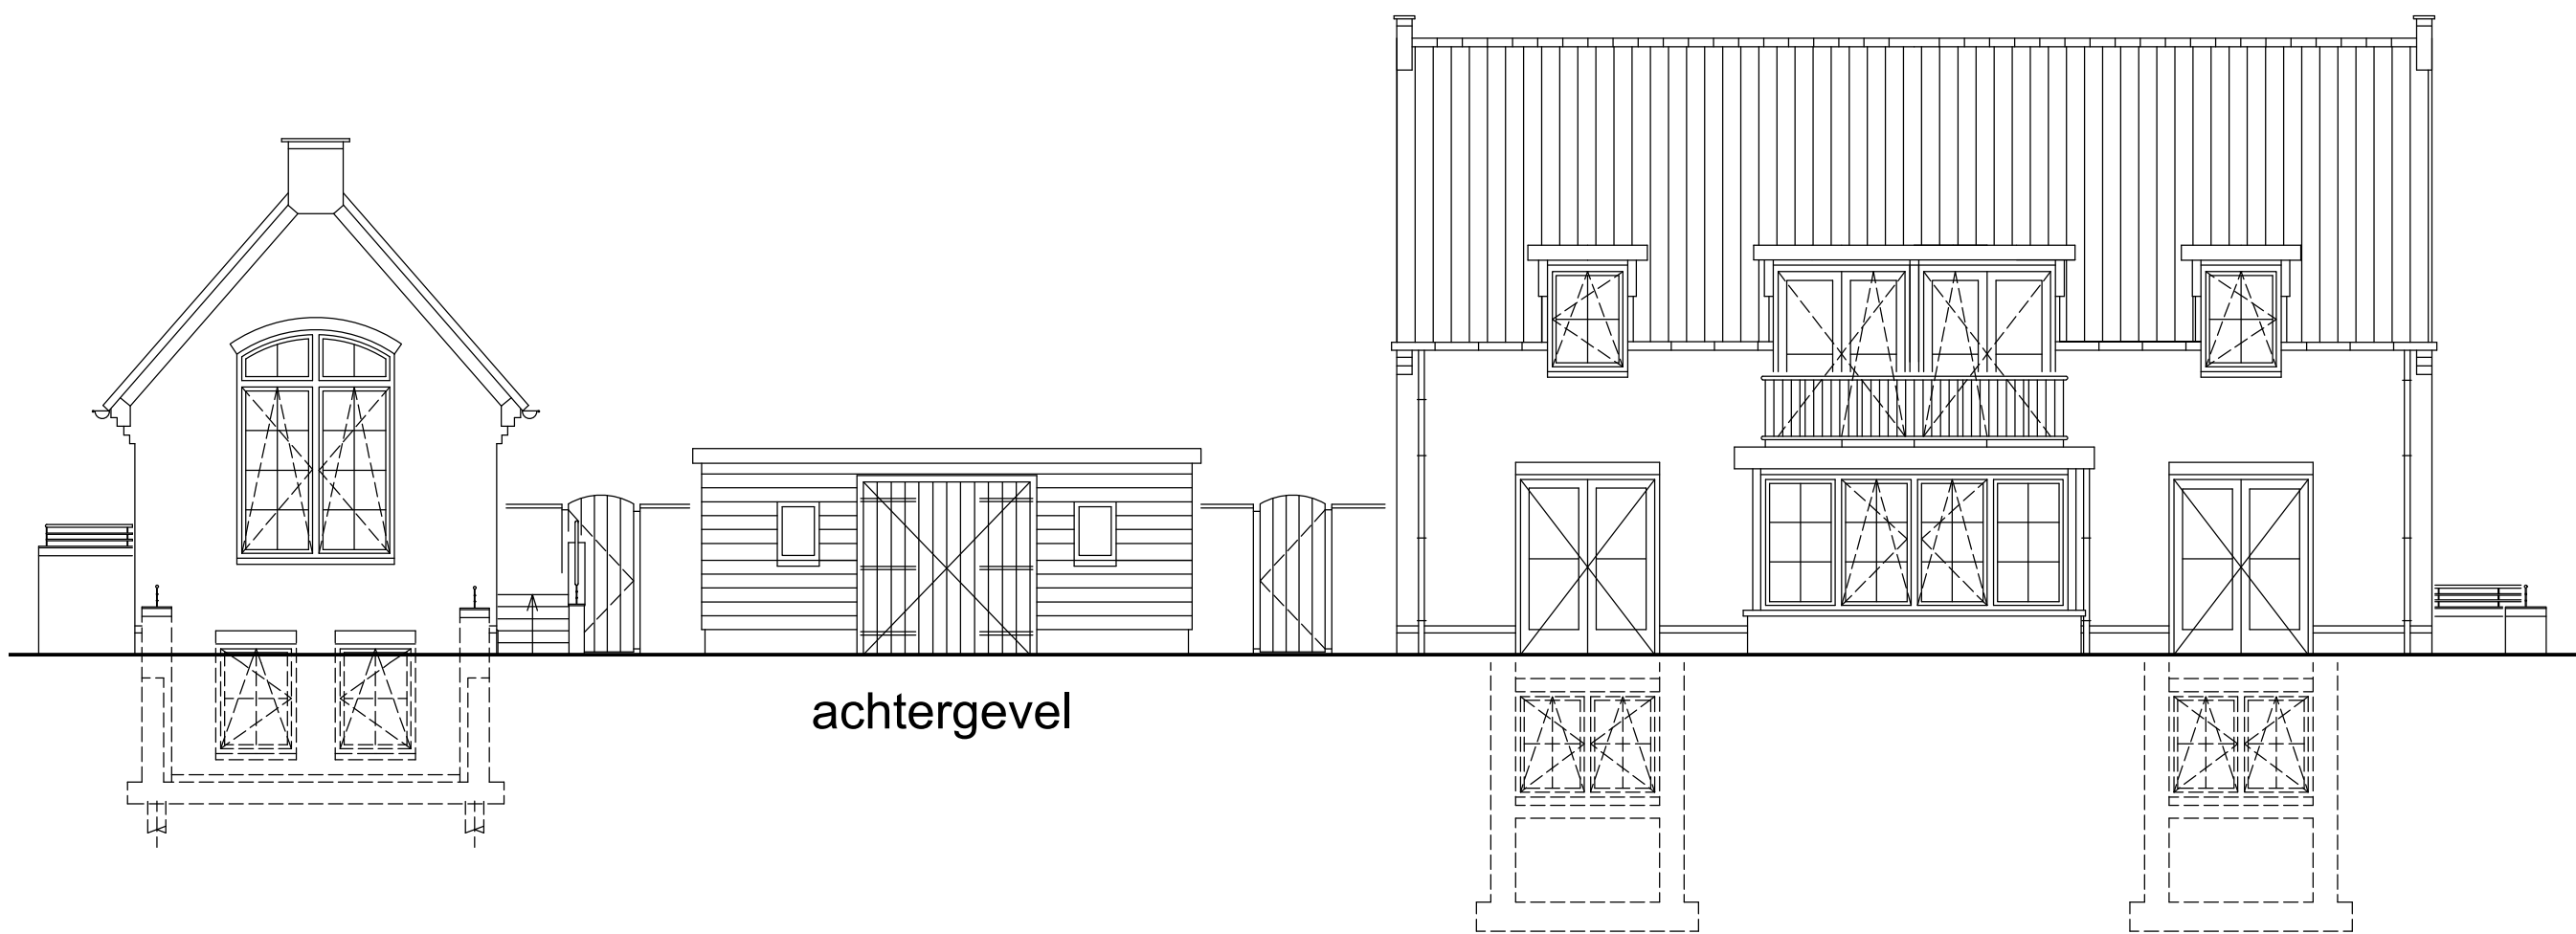


achtergevel

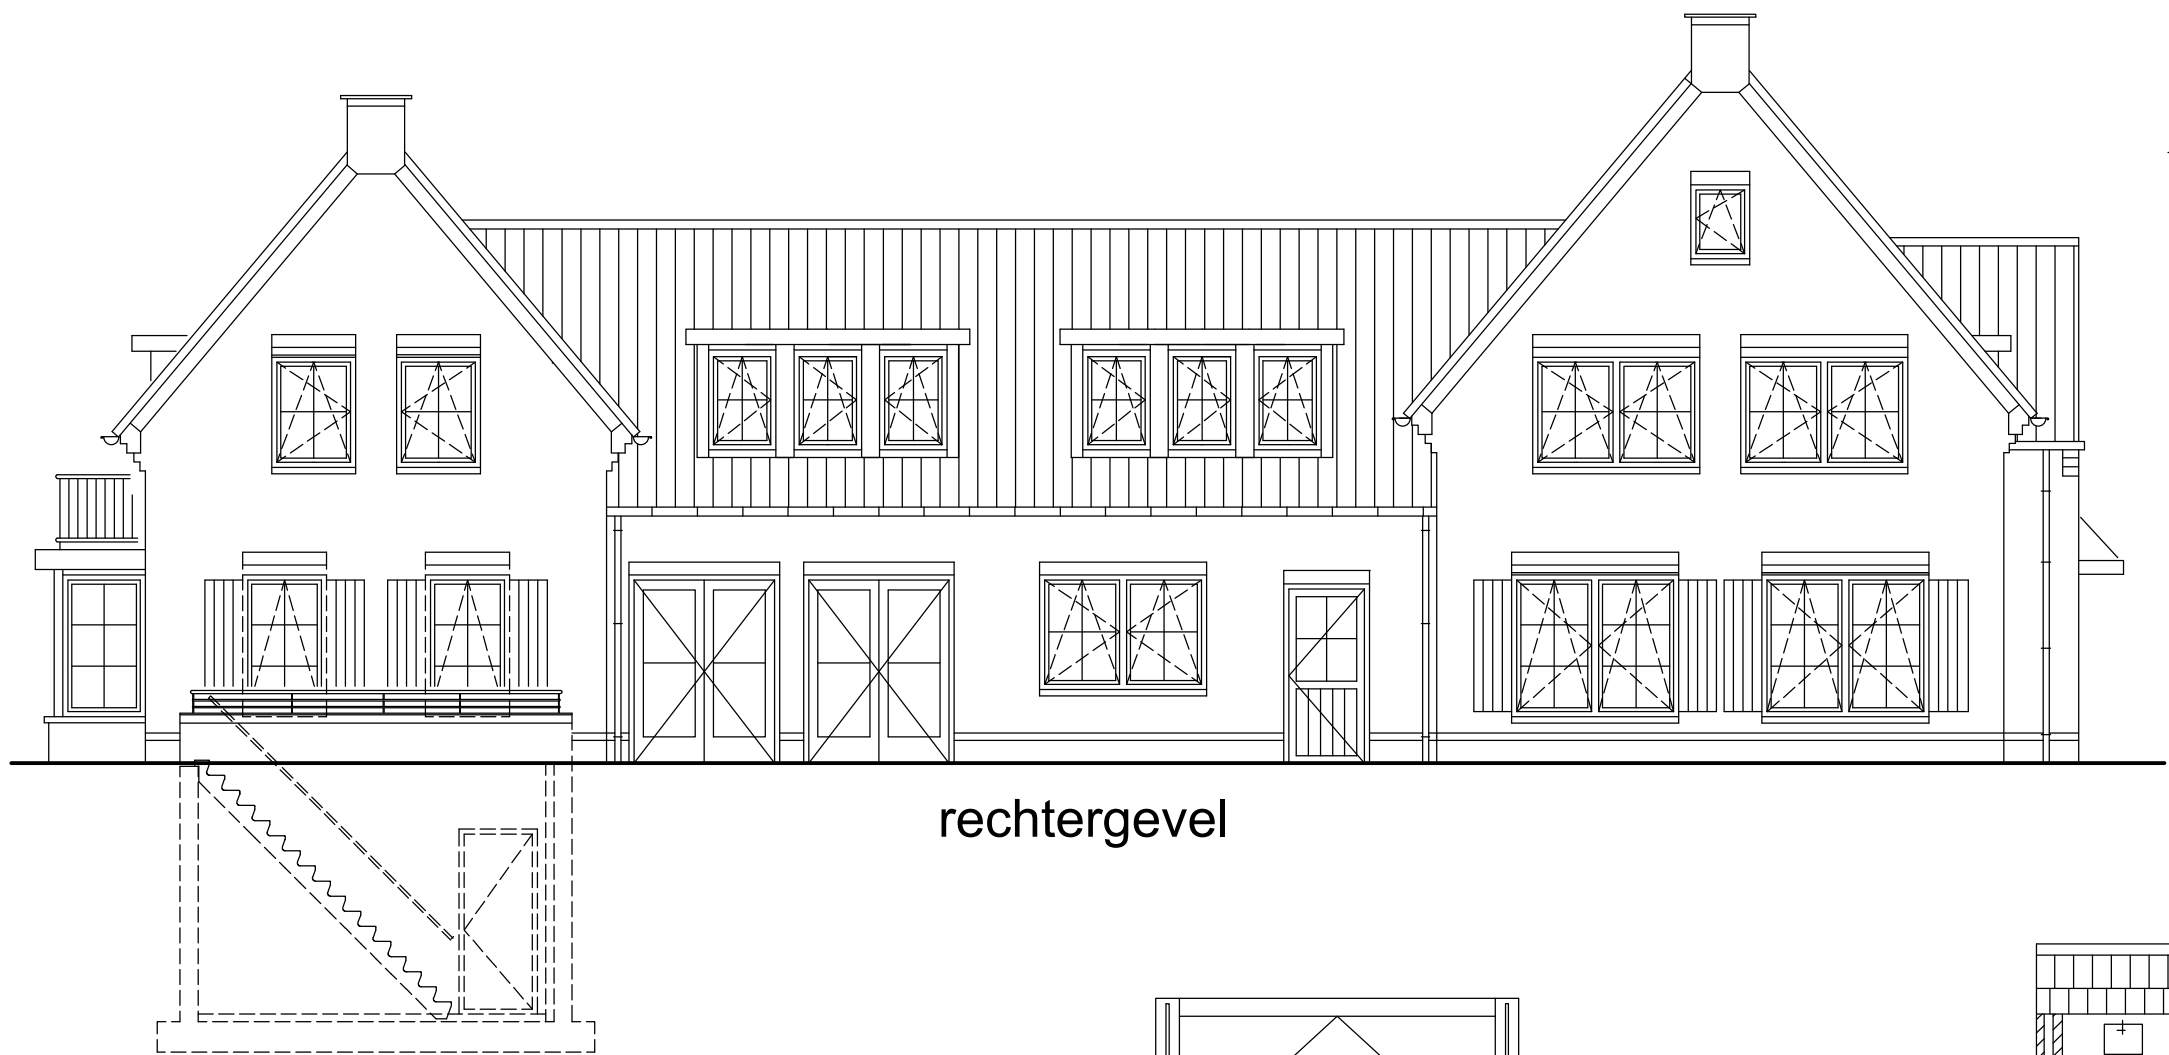


rechtergevel

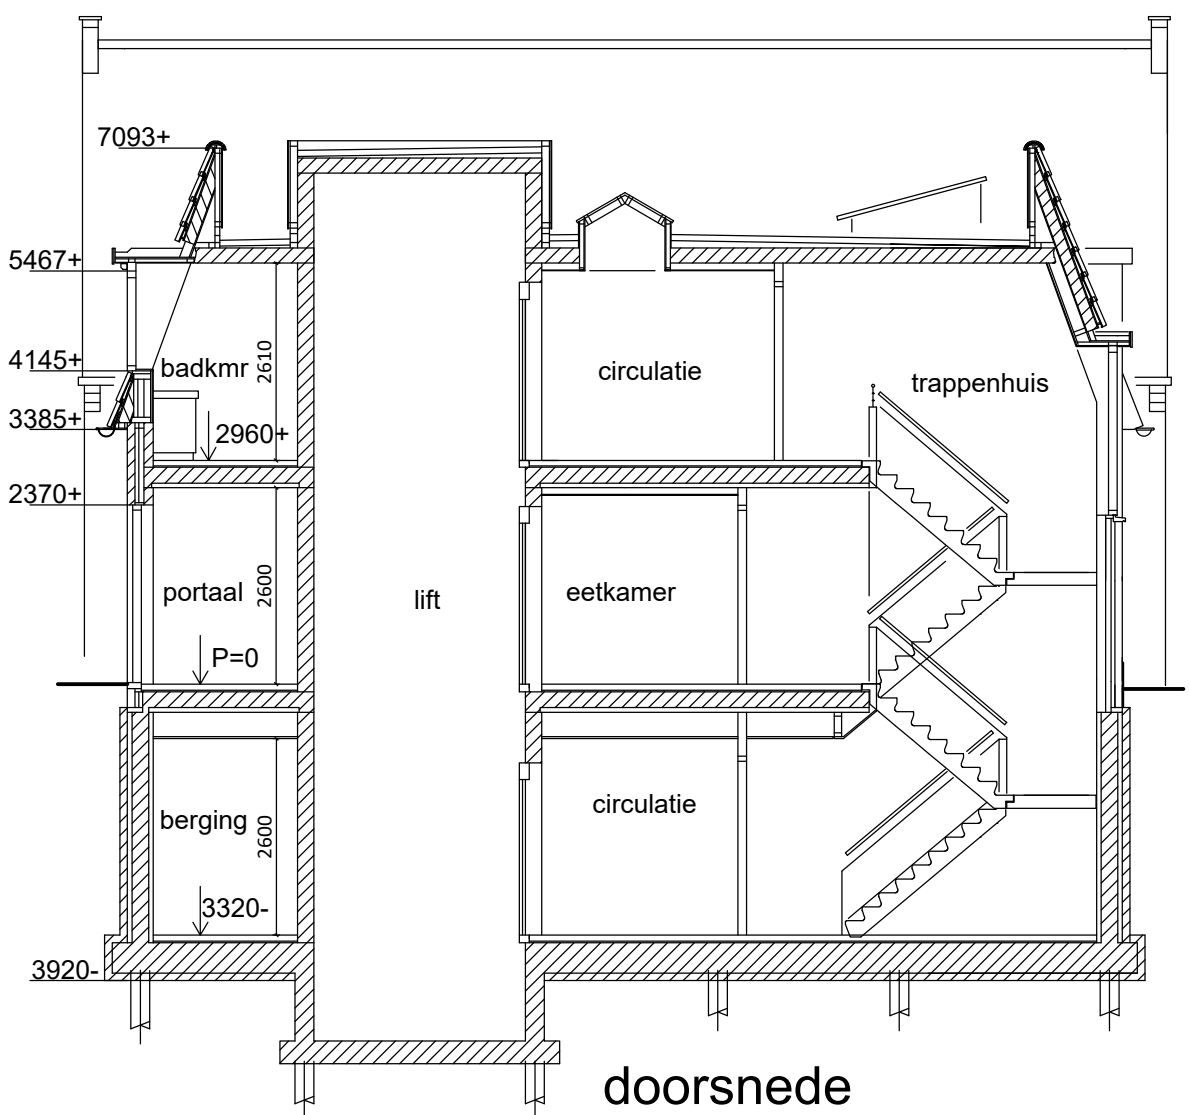


doorsnede

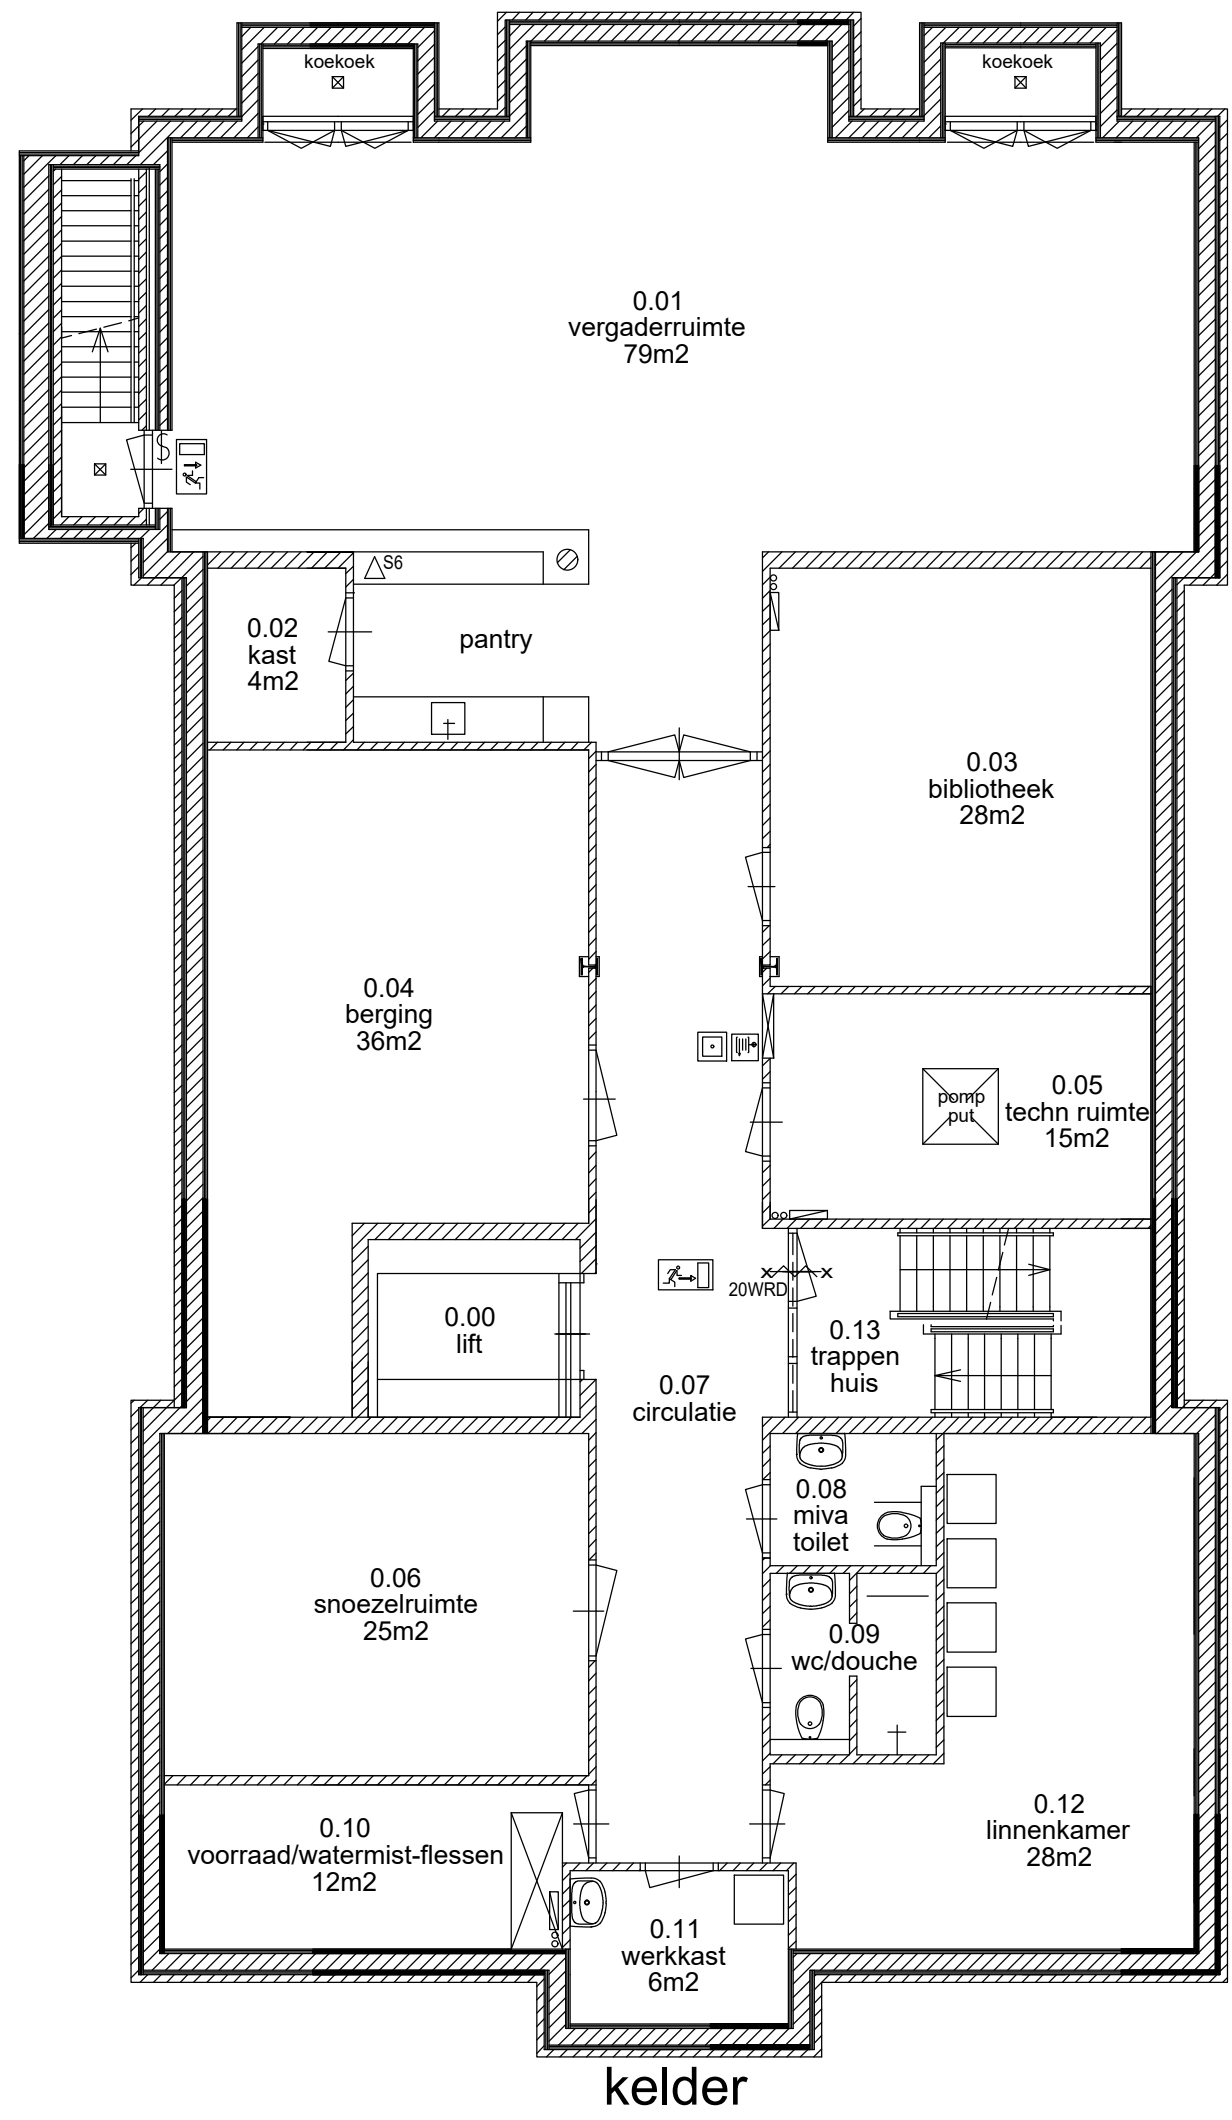


kelder

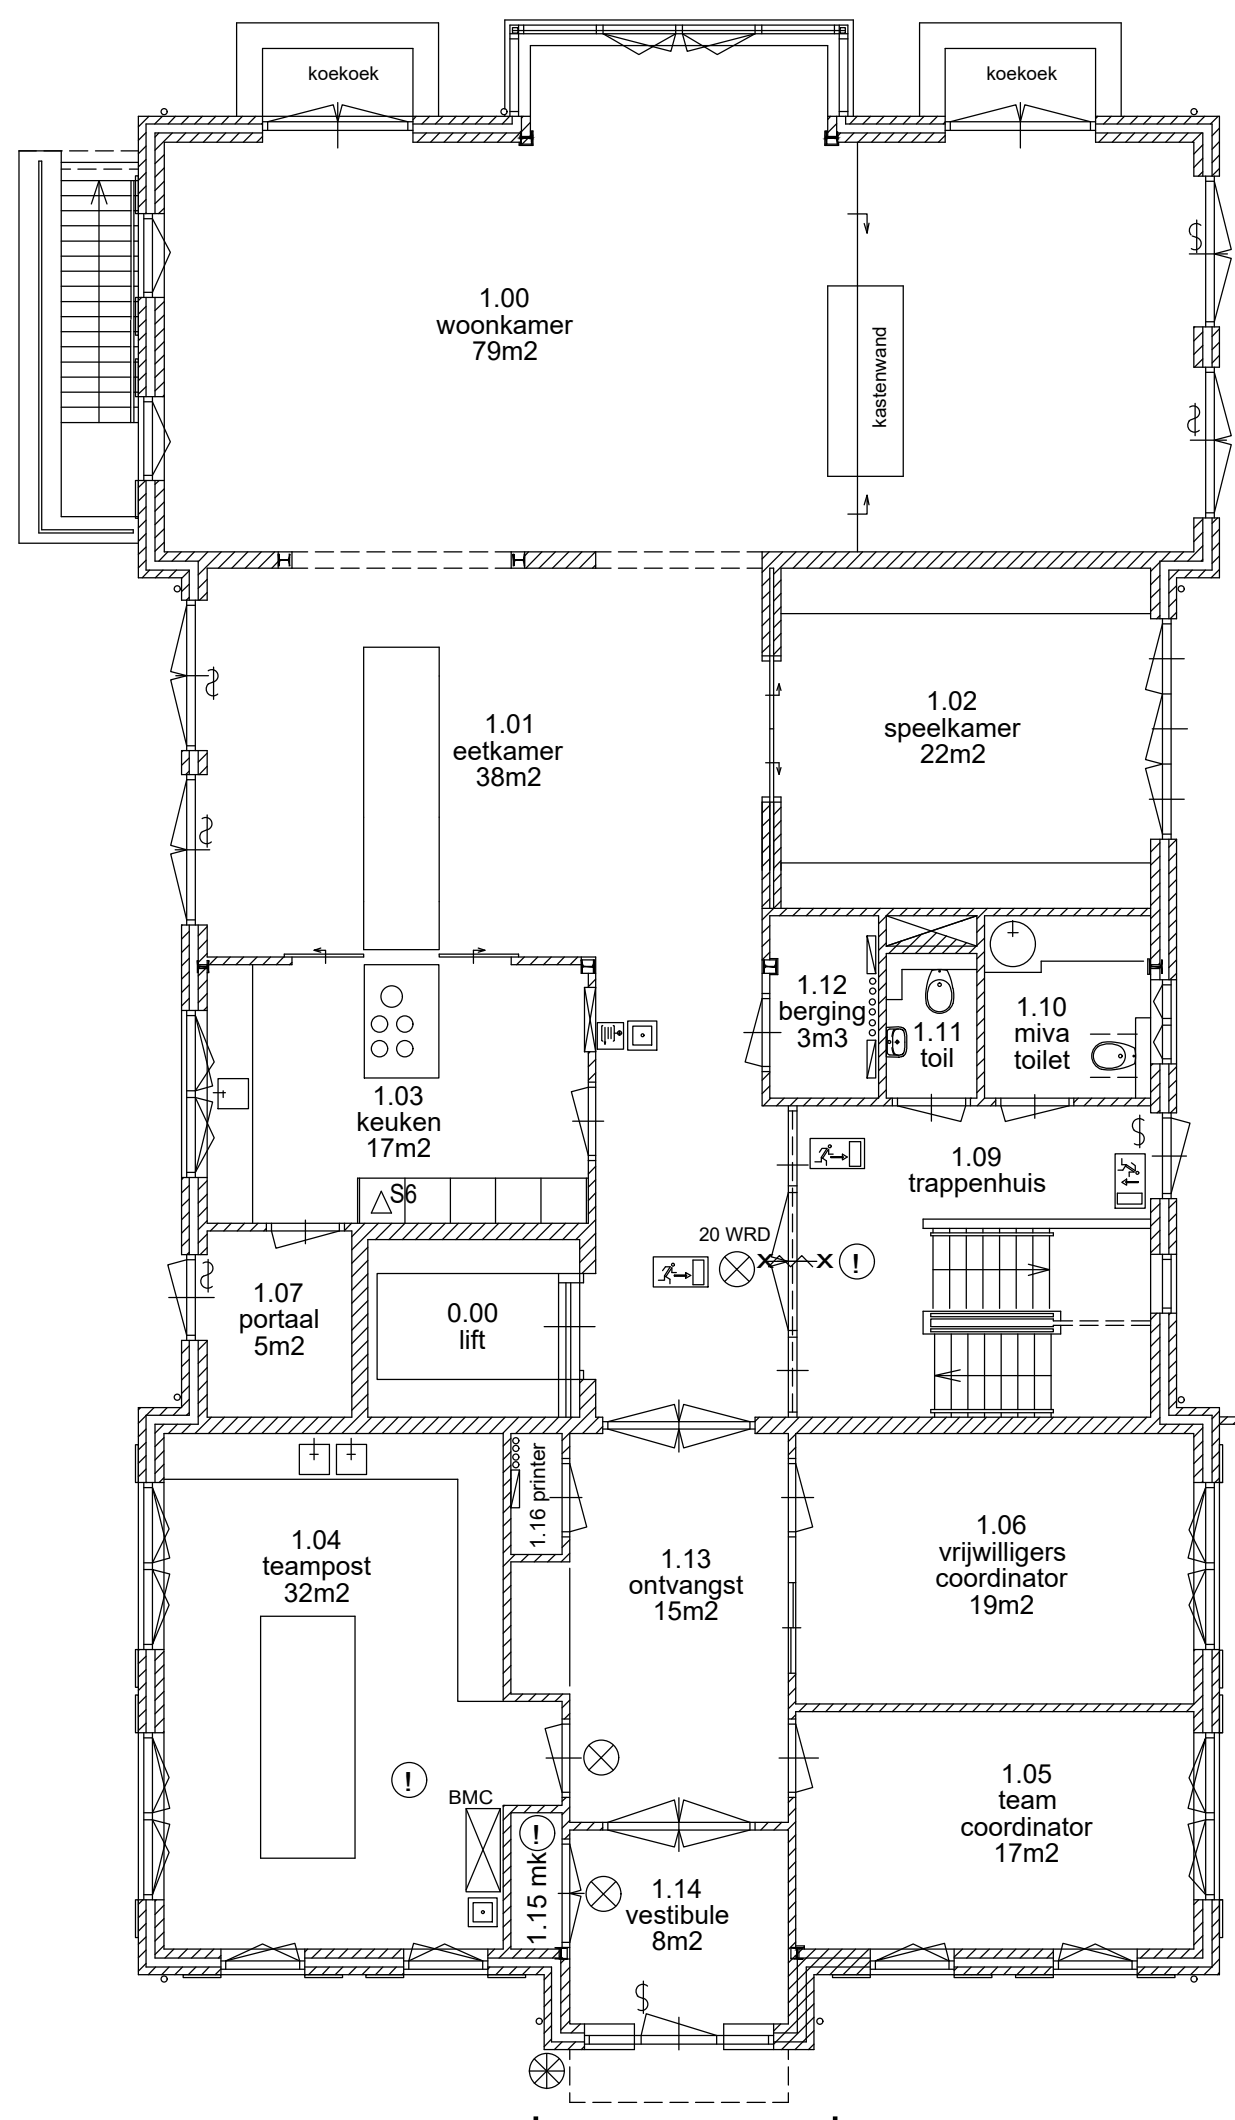

beganegrand

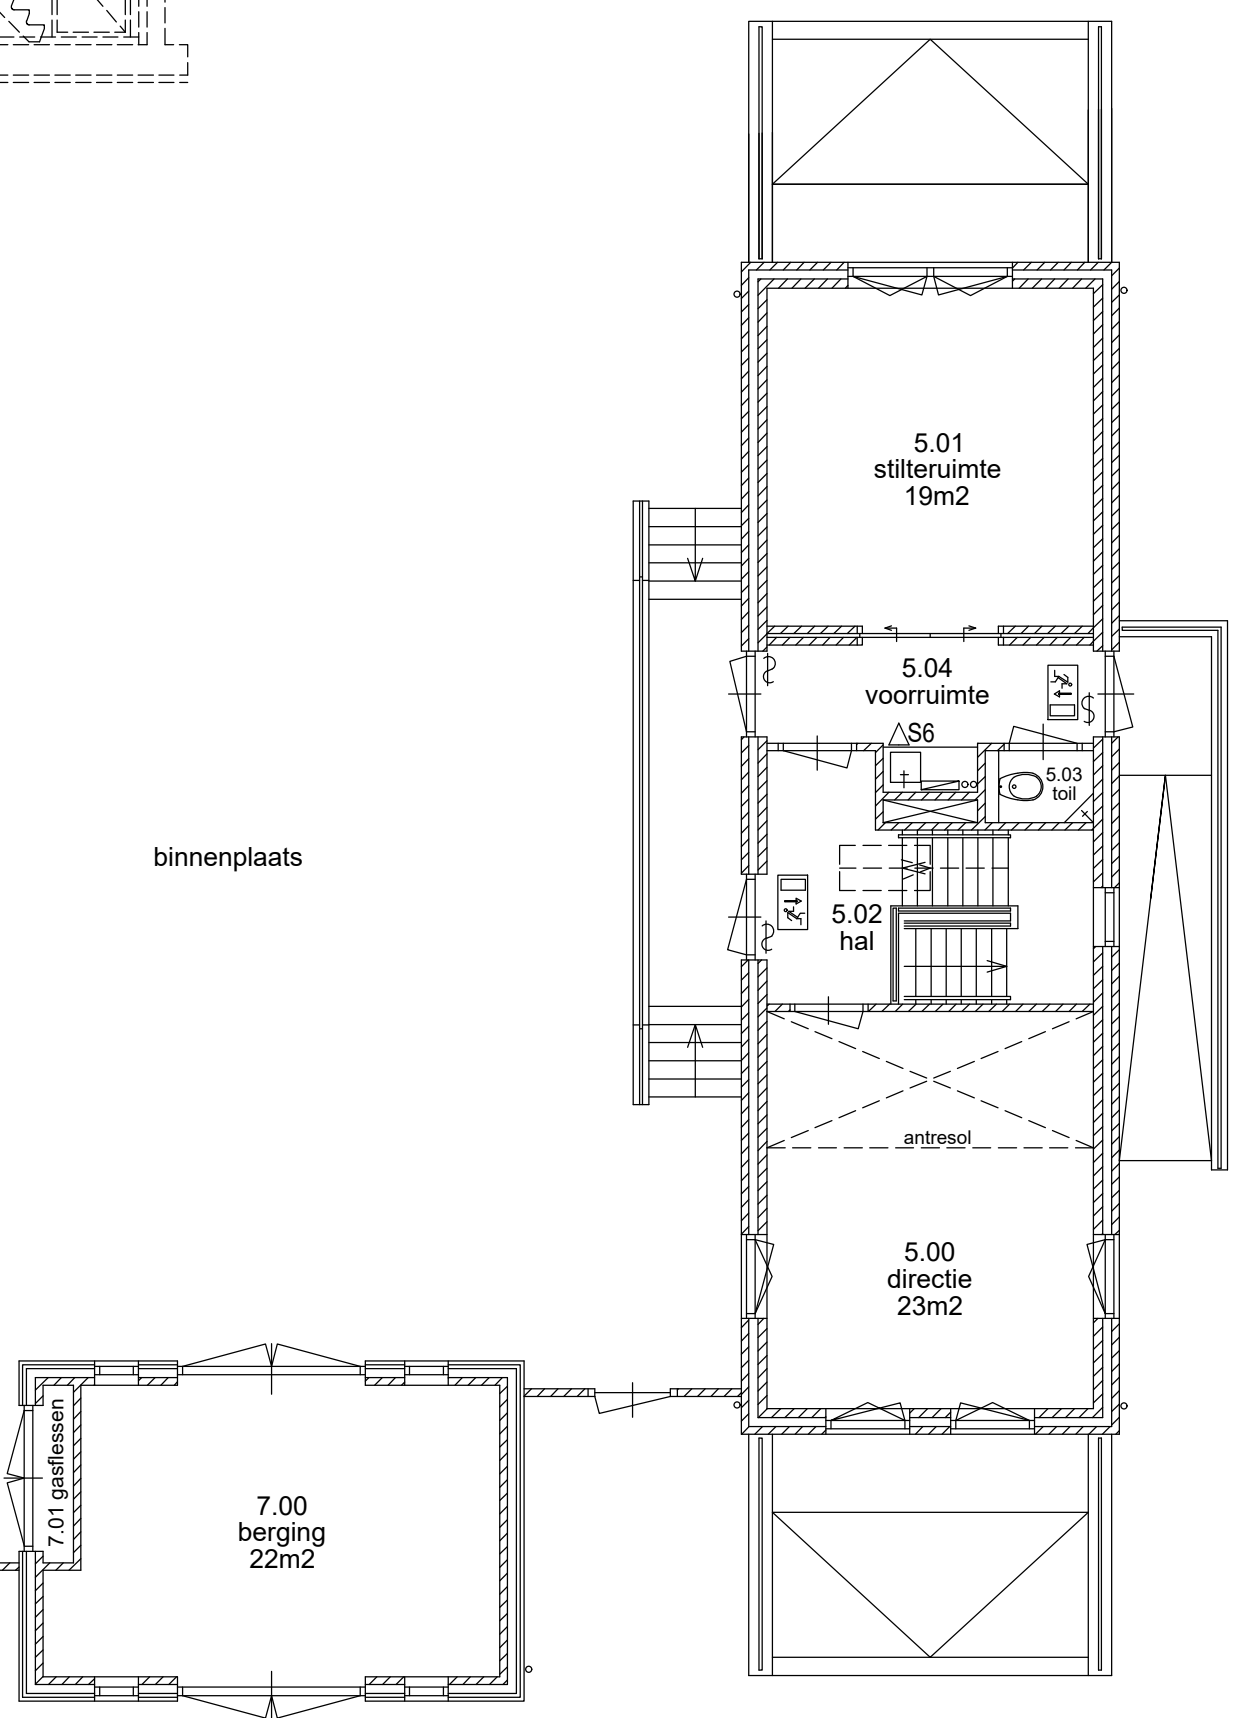

binnenplaats

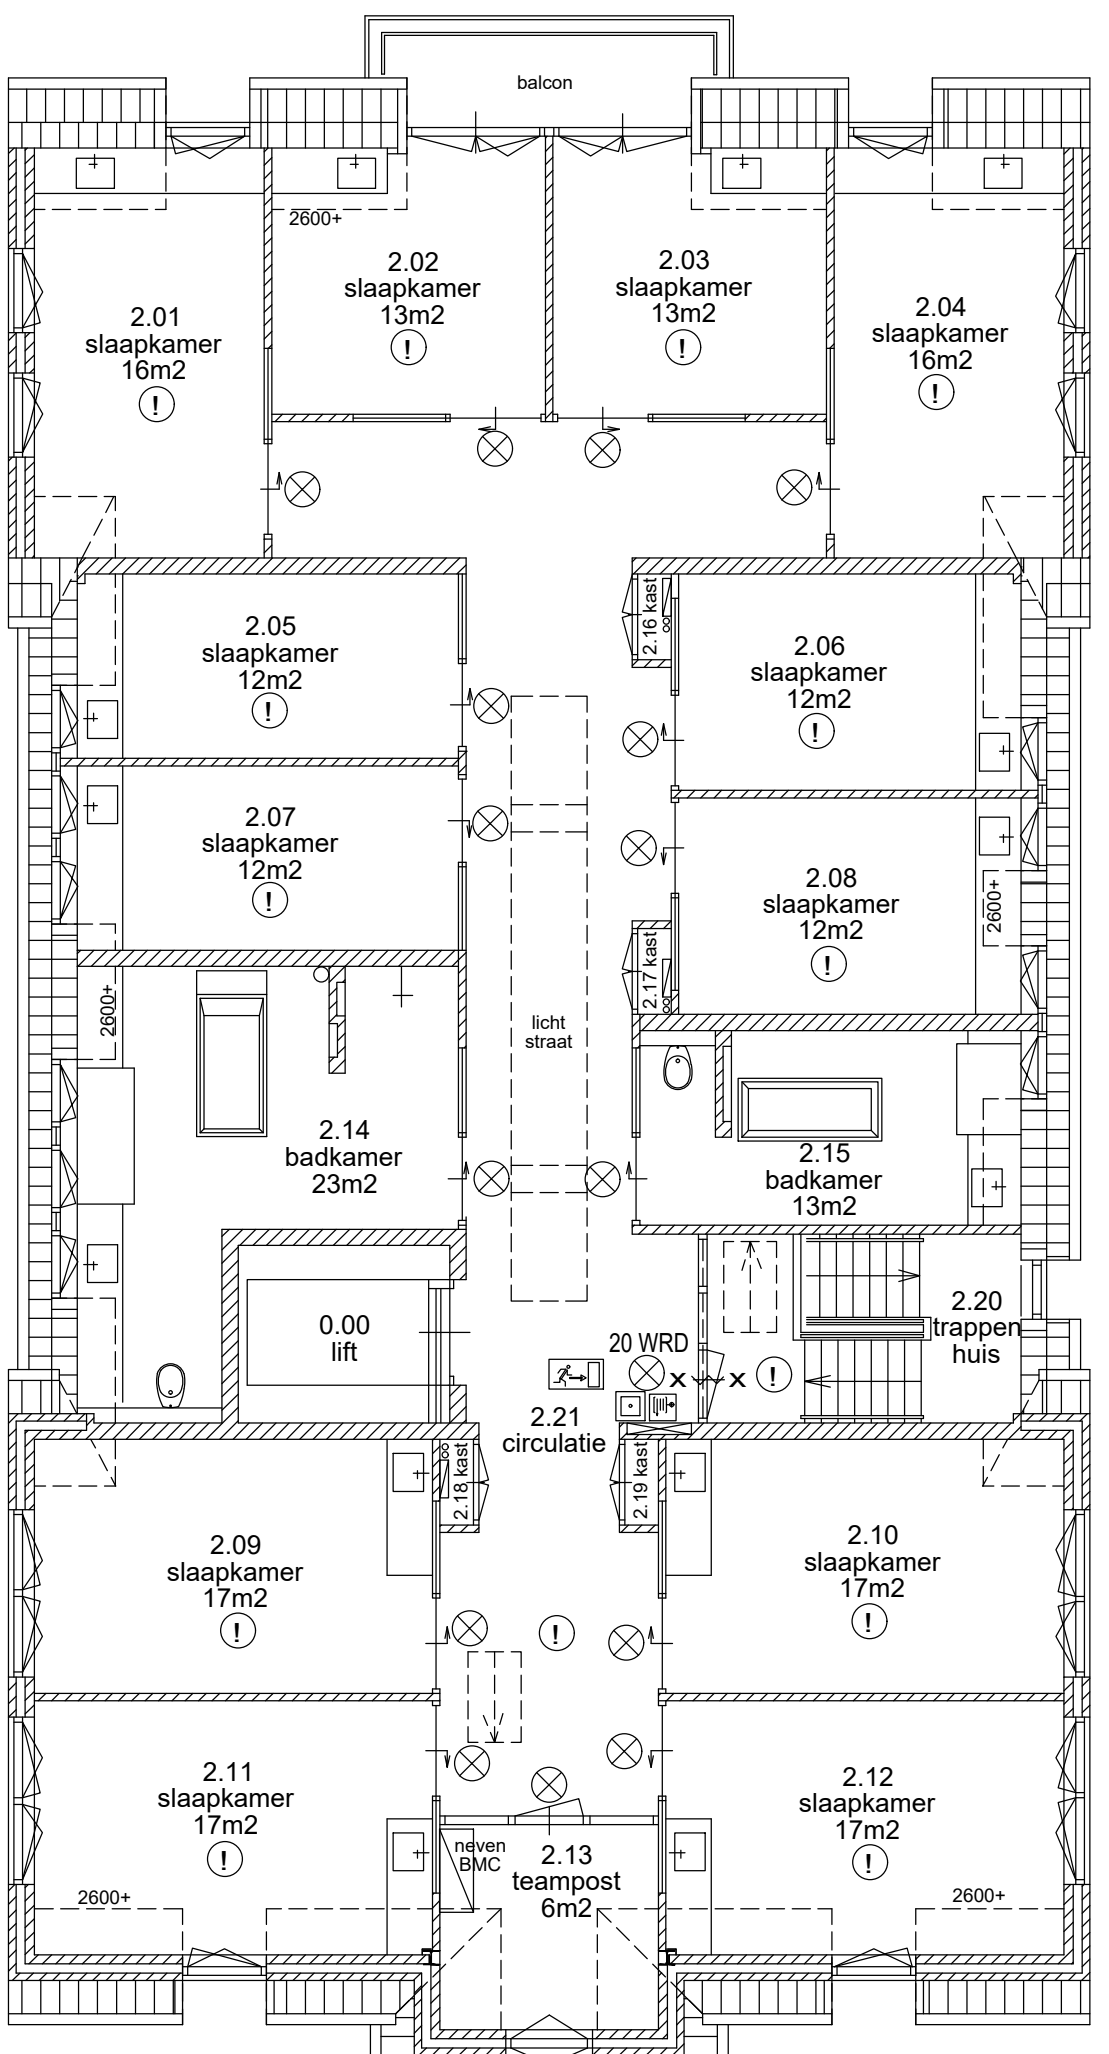

verdieping

uitbreiding Kinderhospice Binnenveld in Barneveld

tekeningnr. **B1** opdrachtgever Kinderhospice Binnenveld projectnr. 16.07.01
datum 14 december 2018 Binnenveld 11 schaal 1:100
onderdeel bestektekening BESTAANDE TOESTAND