

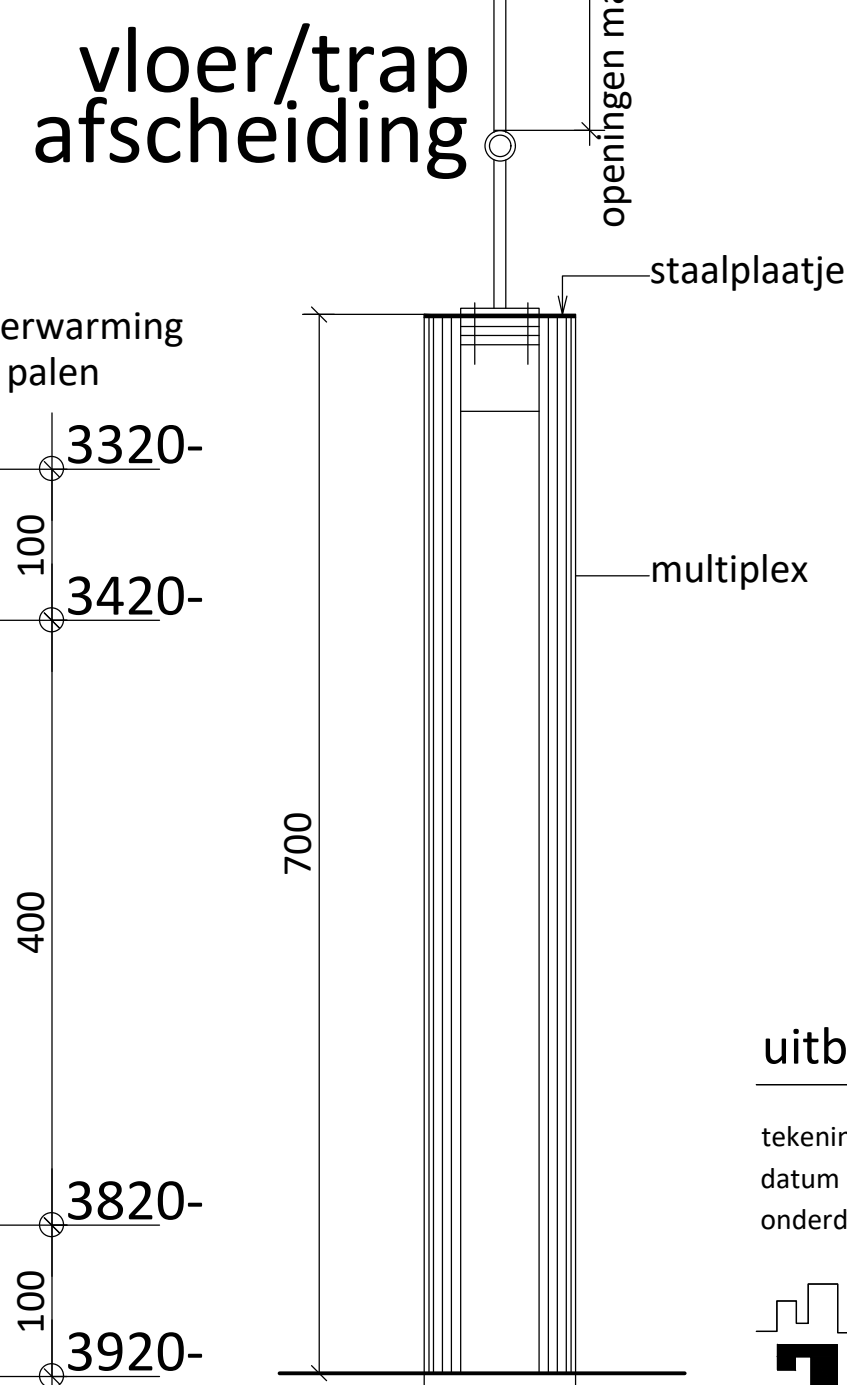
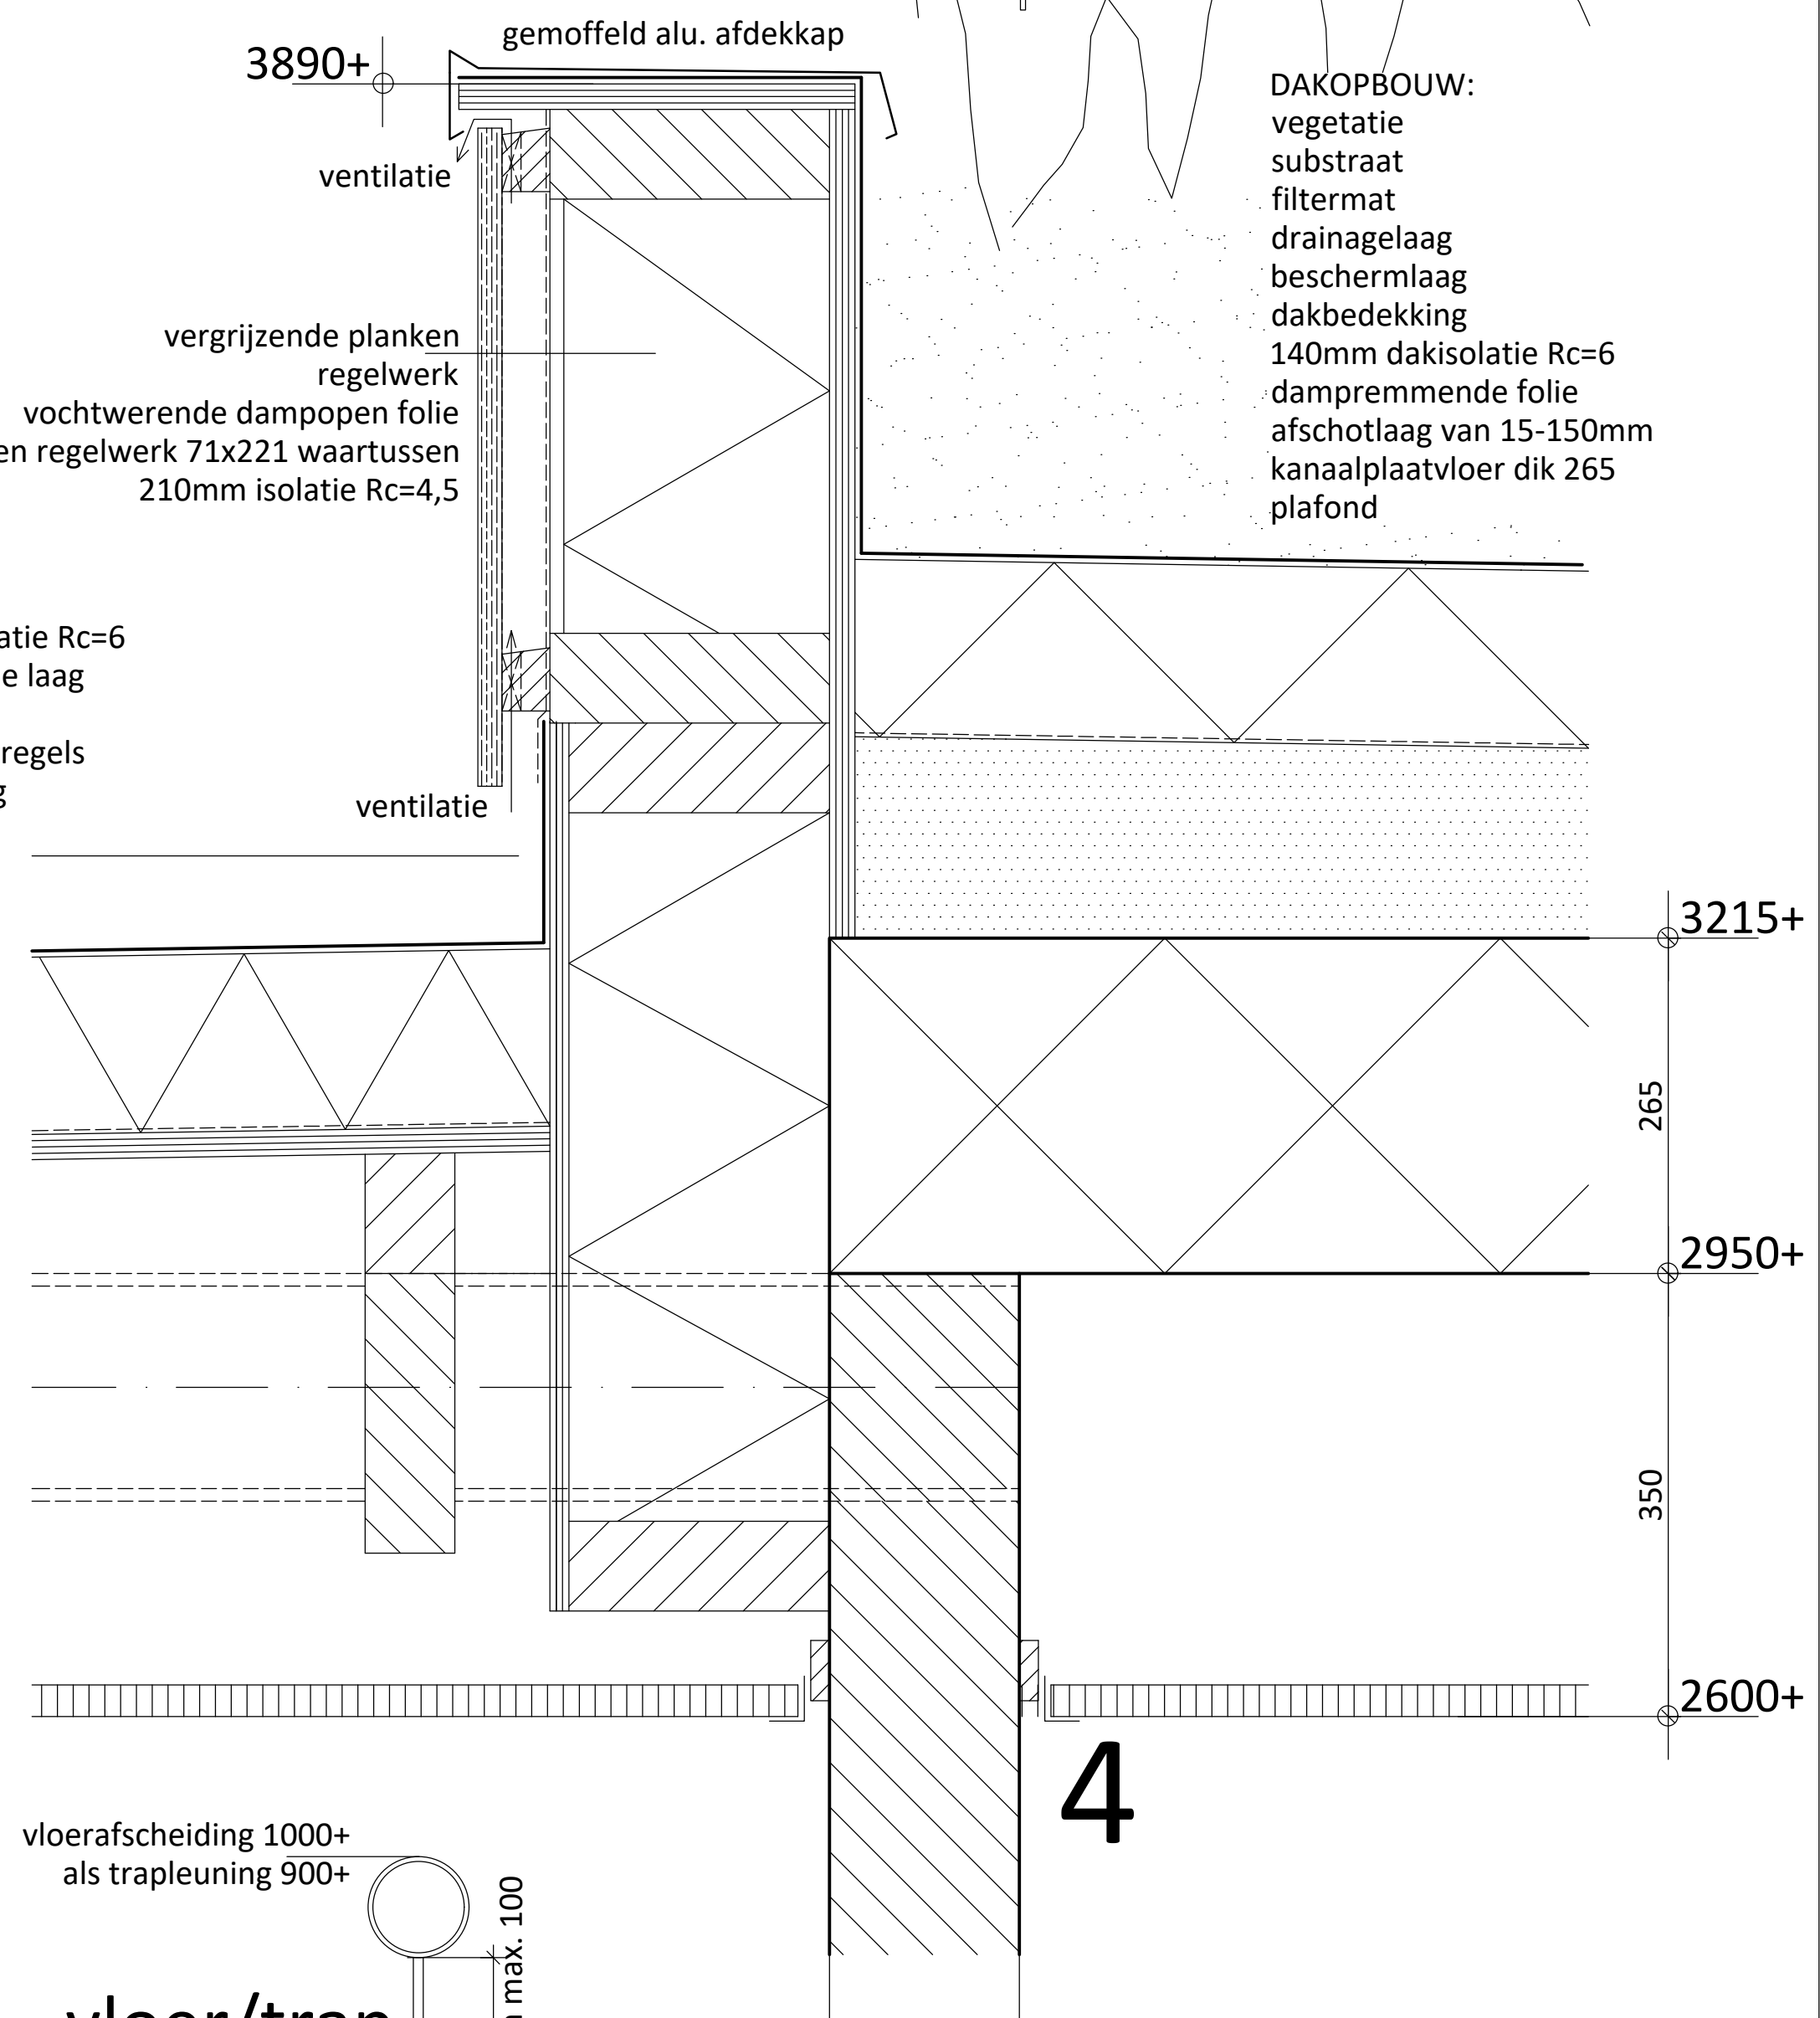
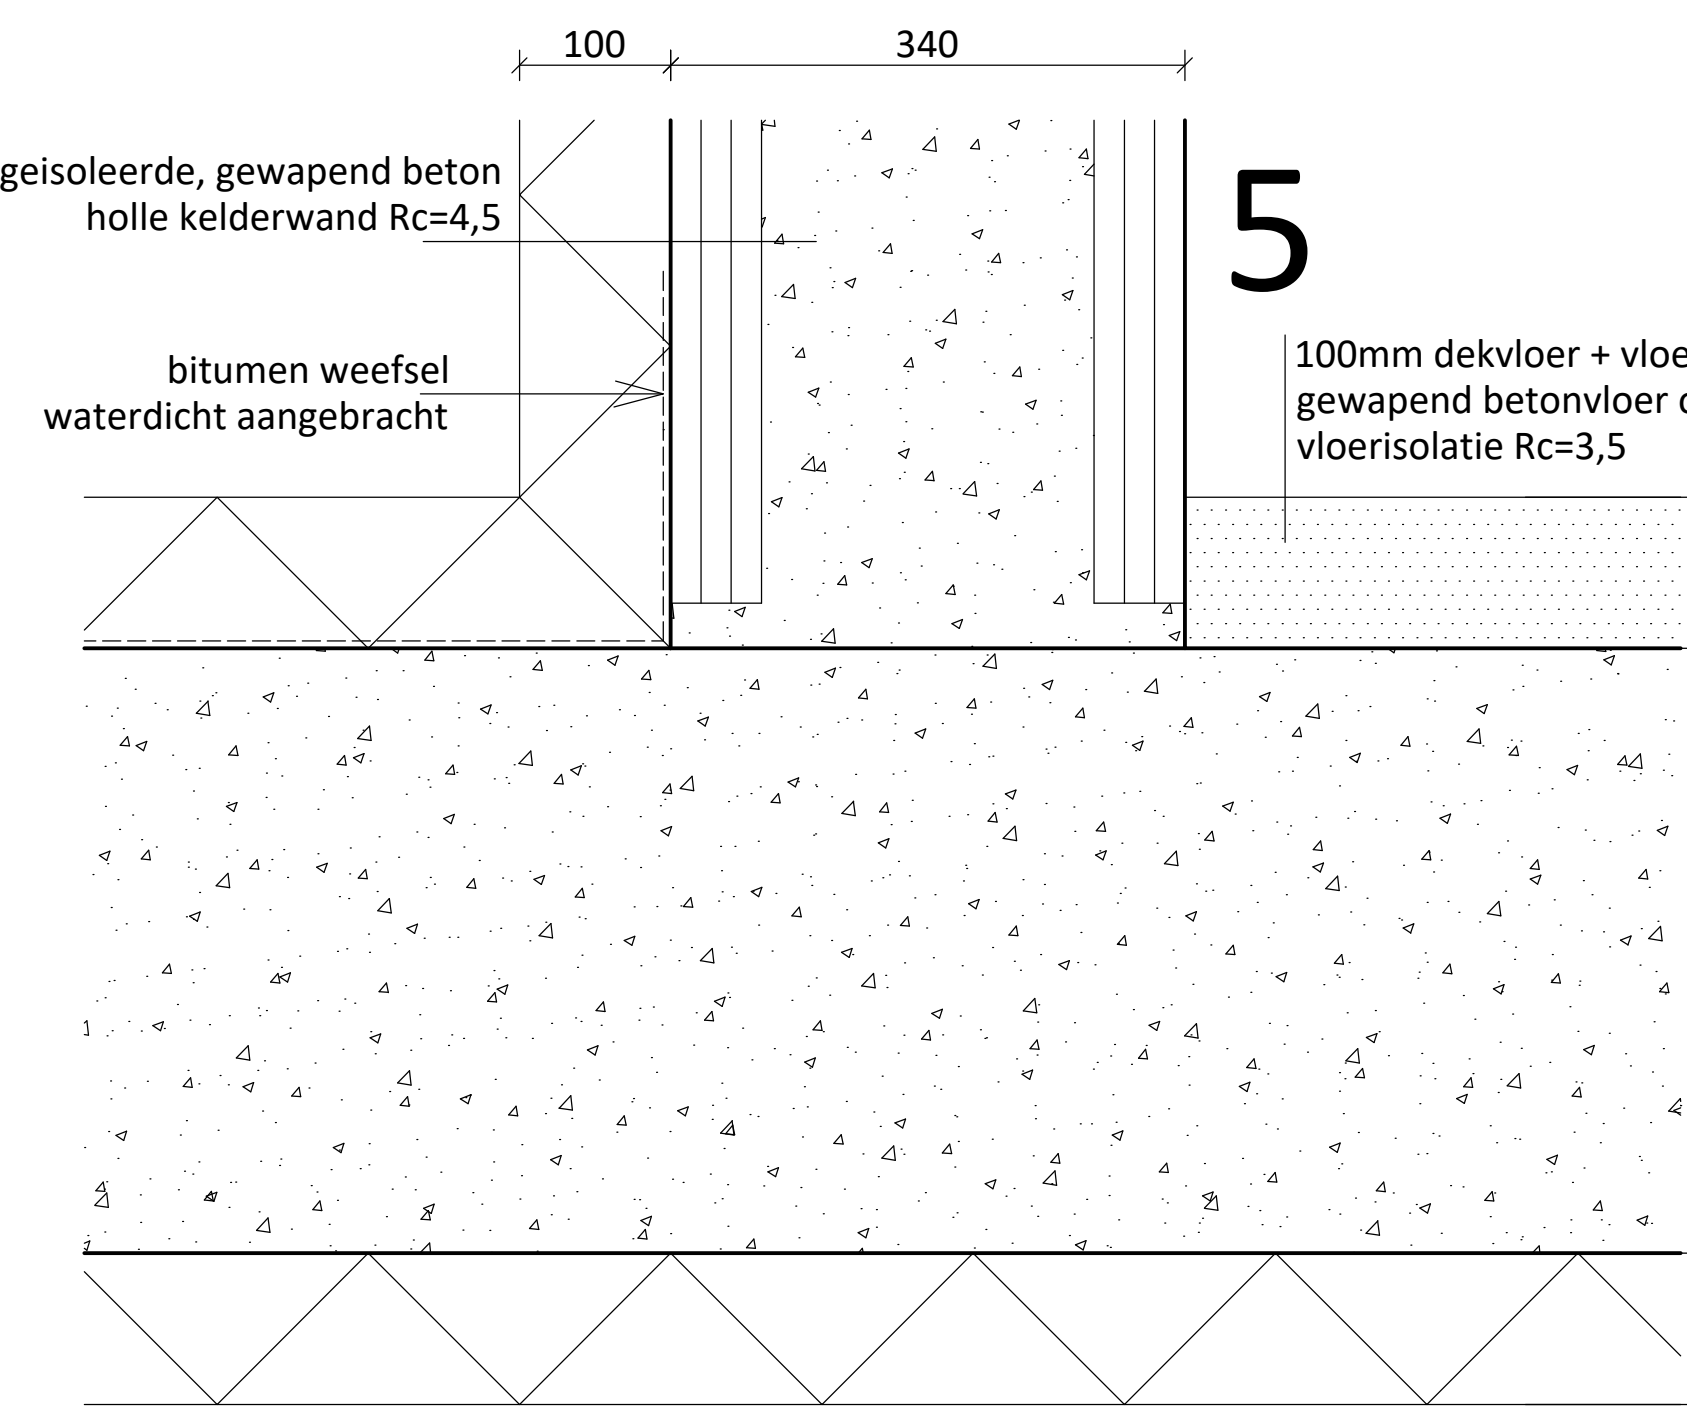
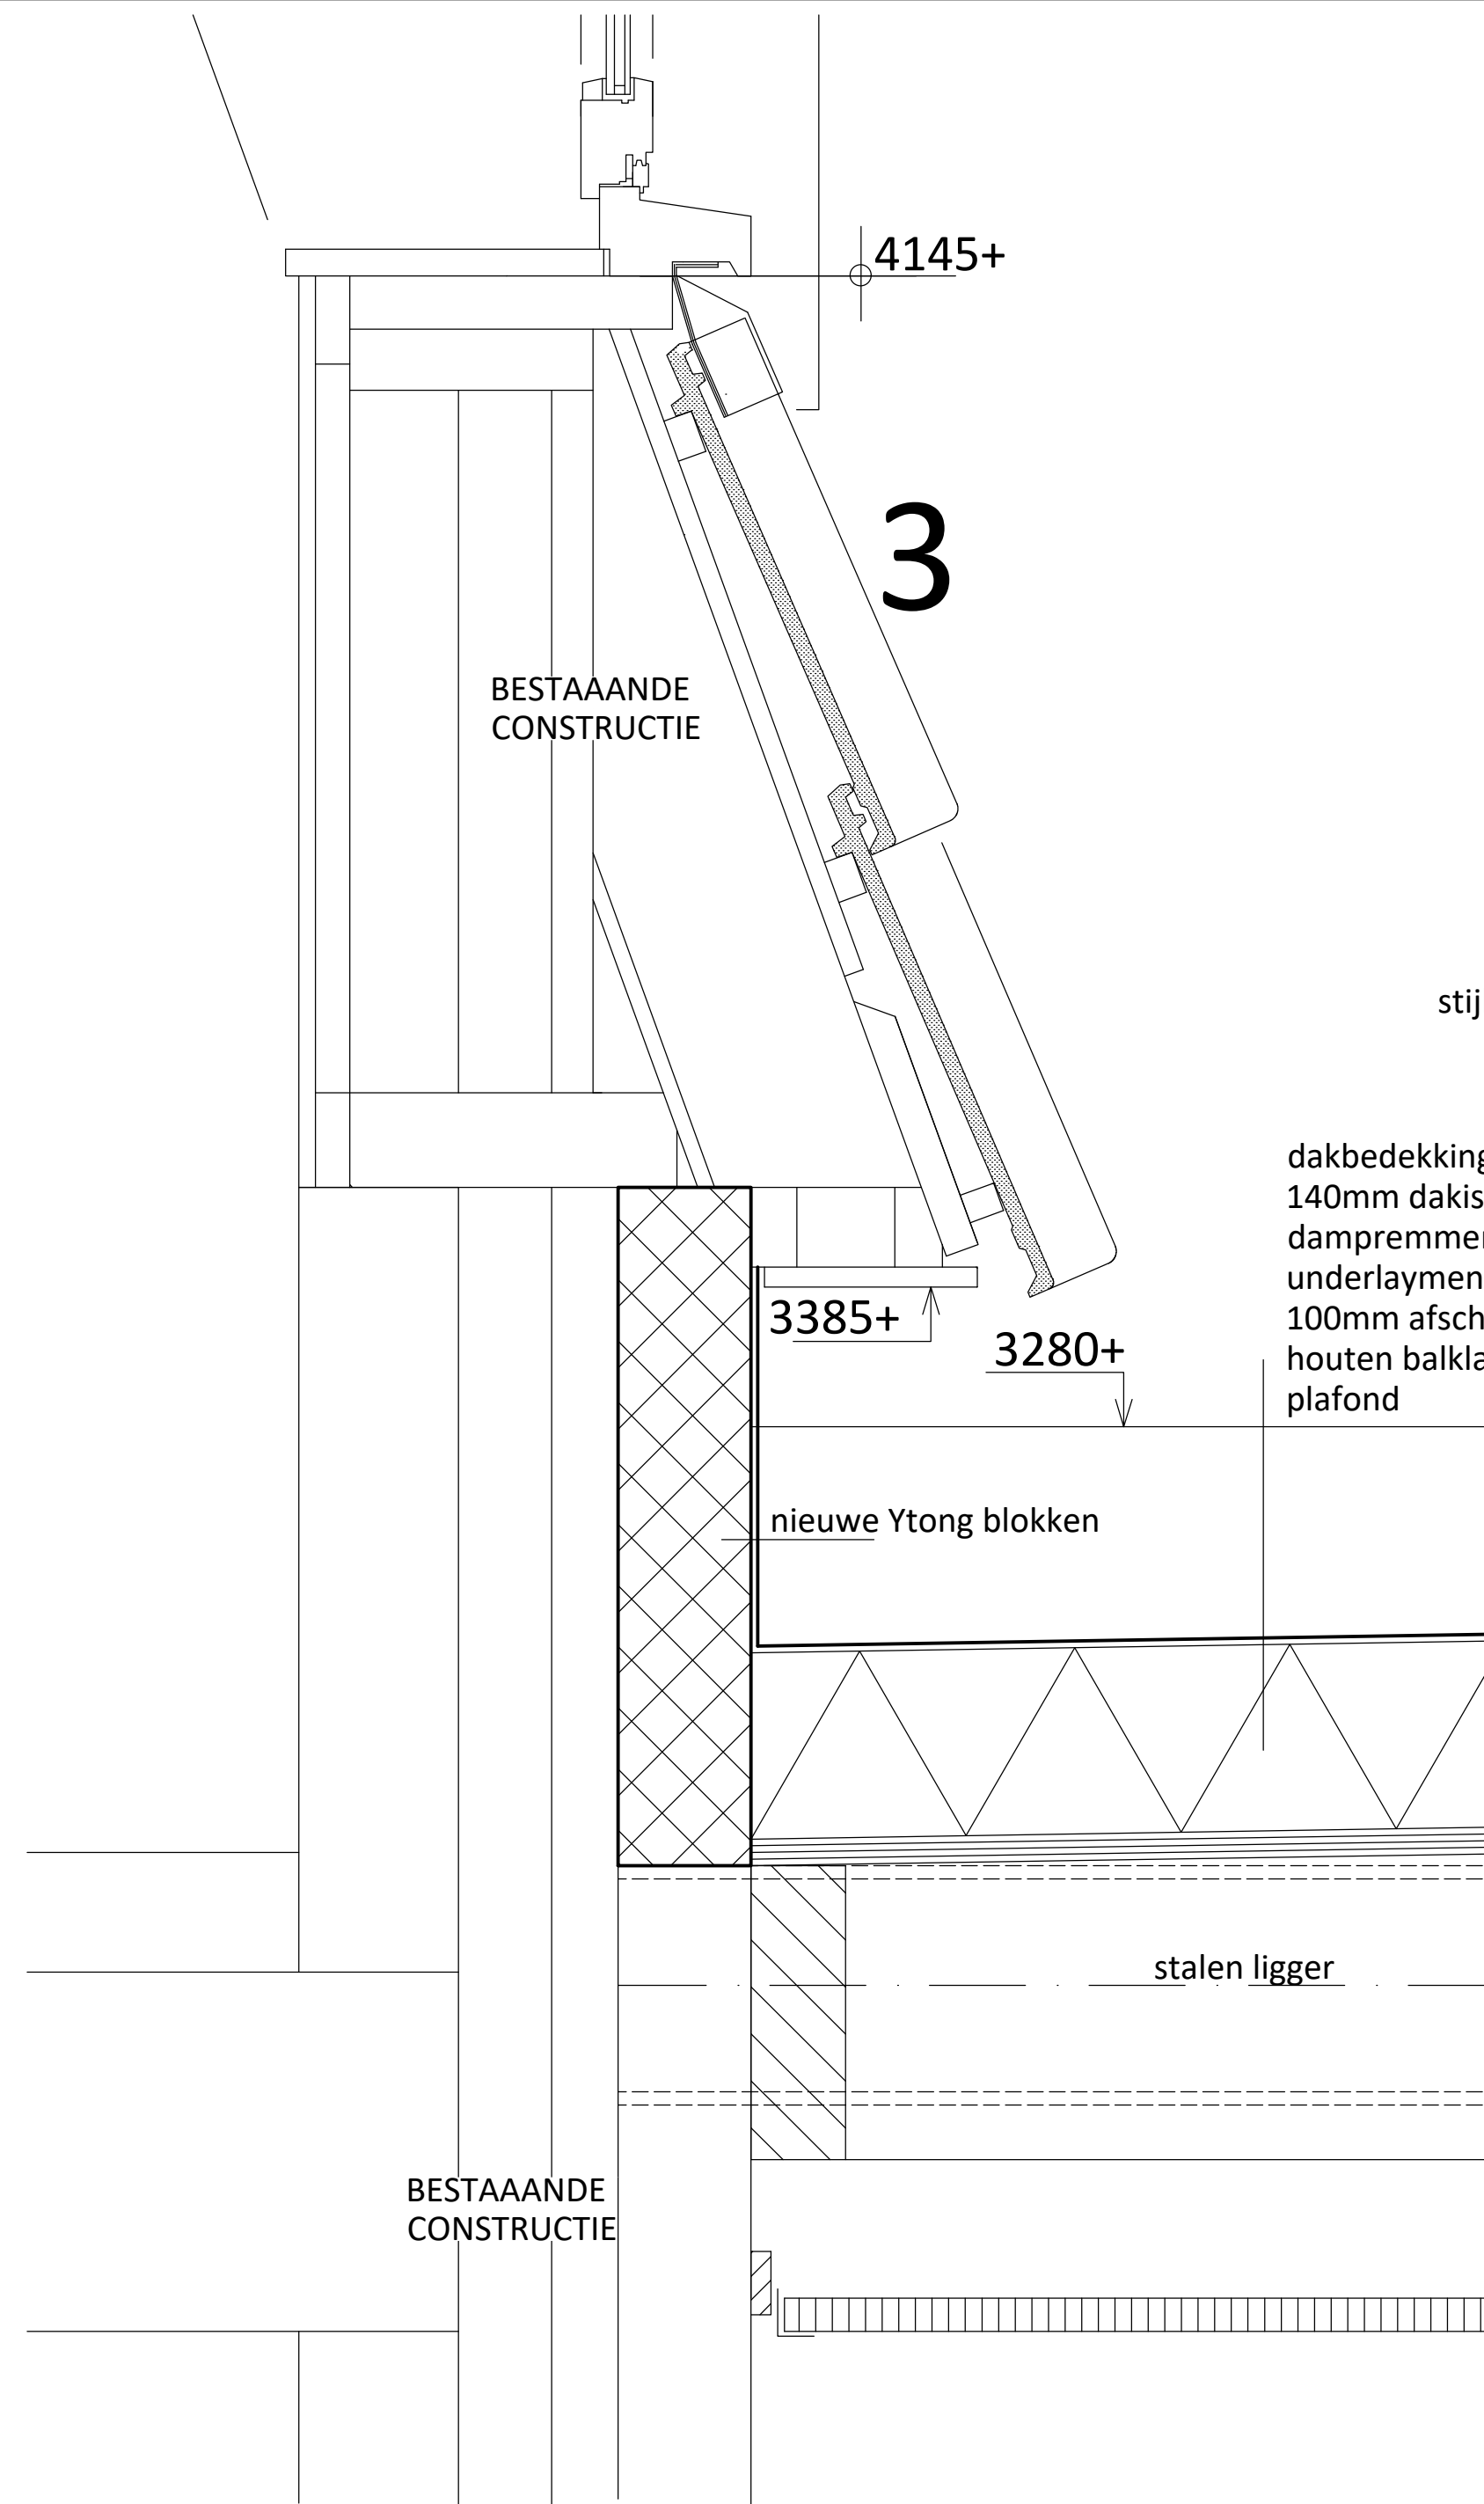


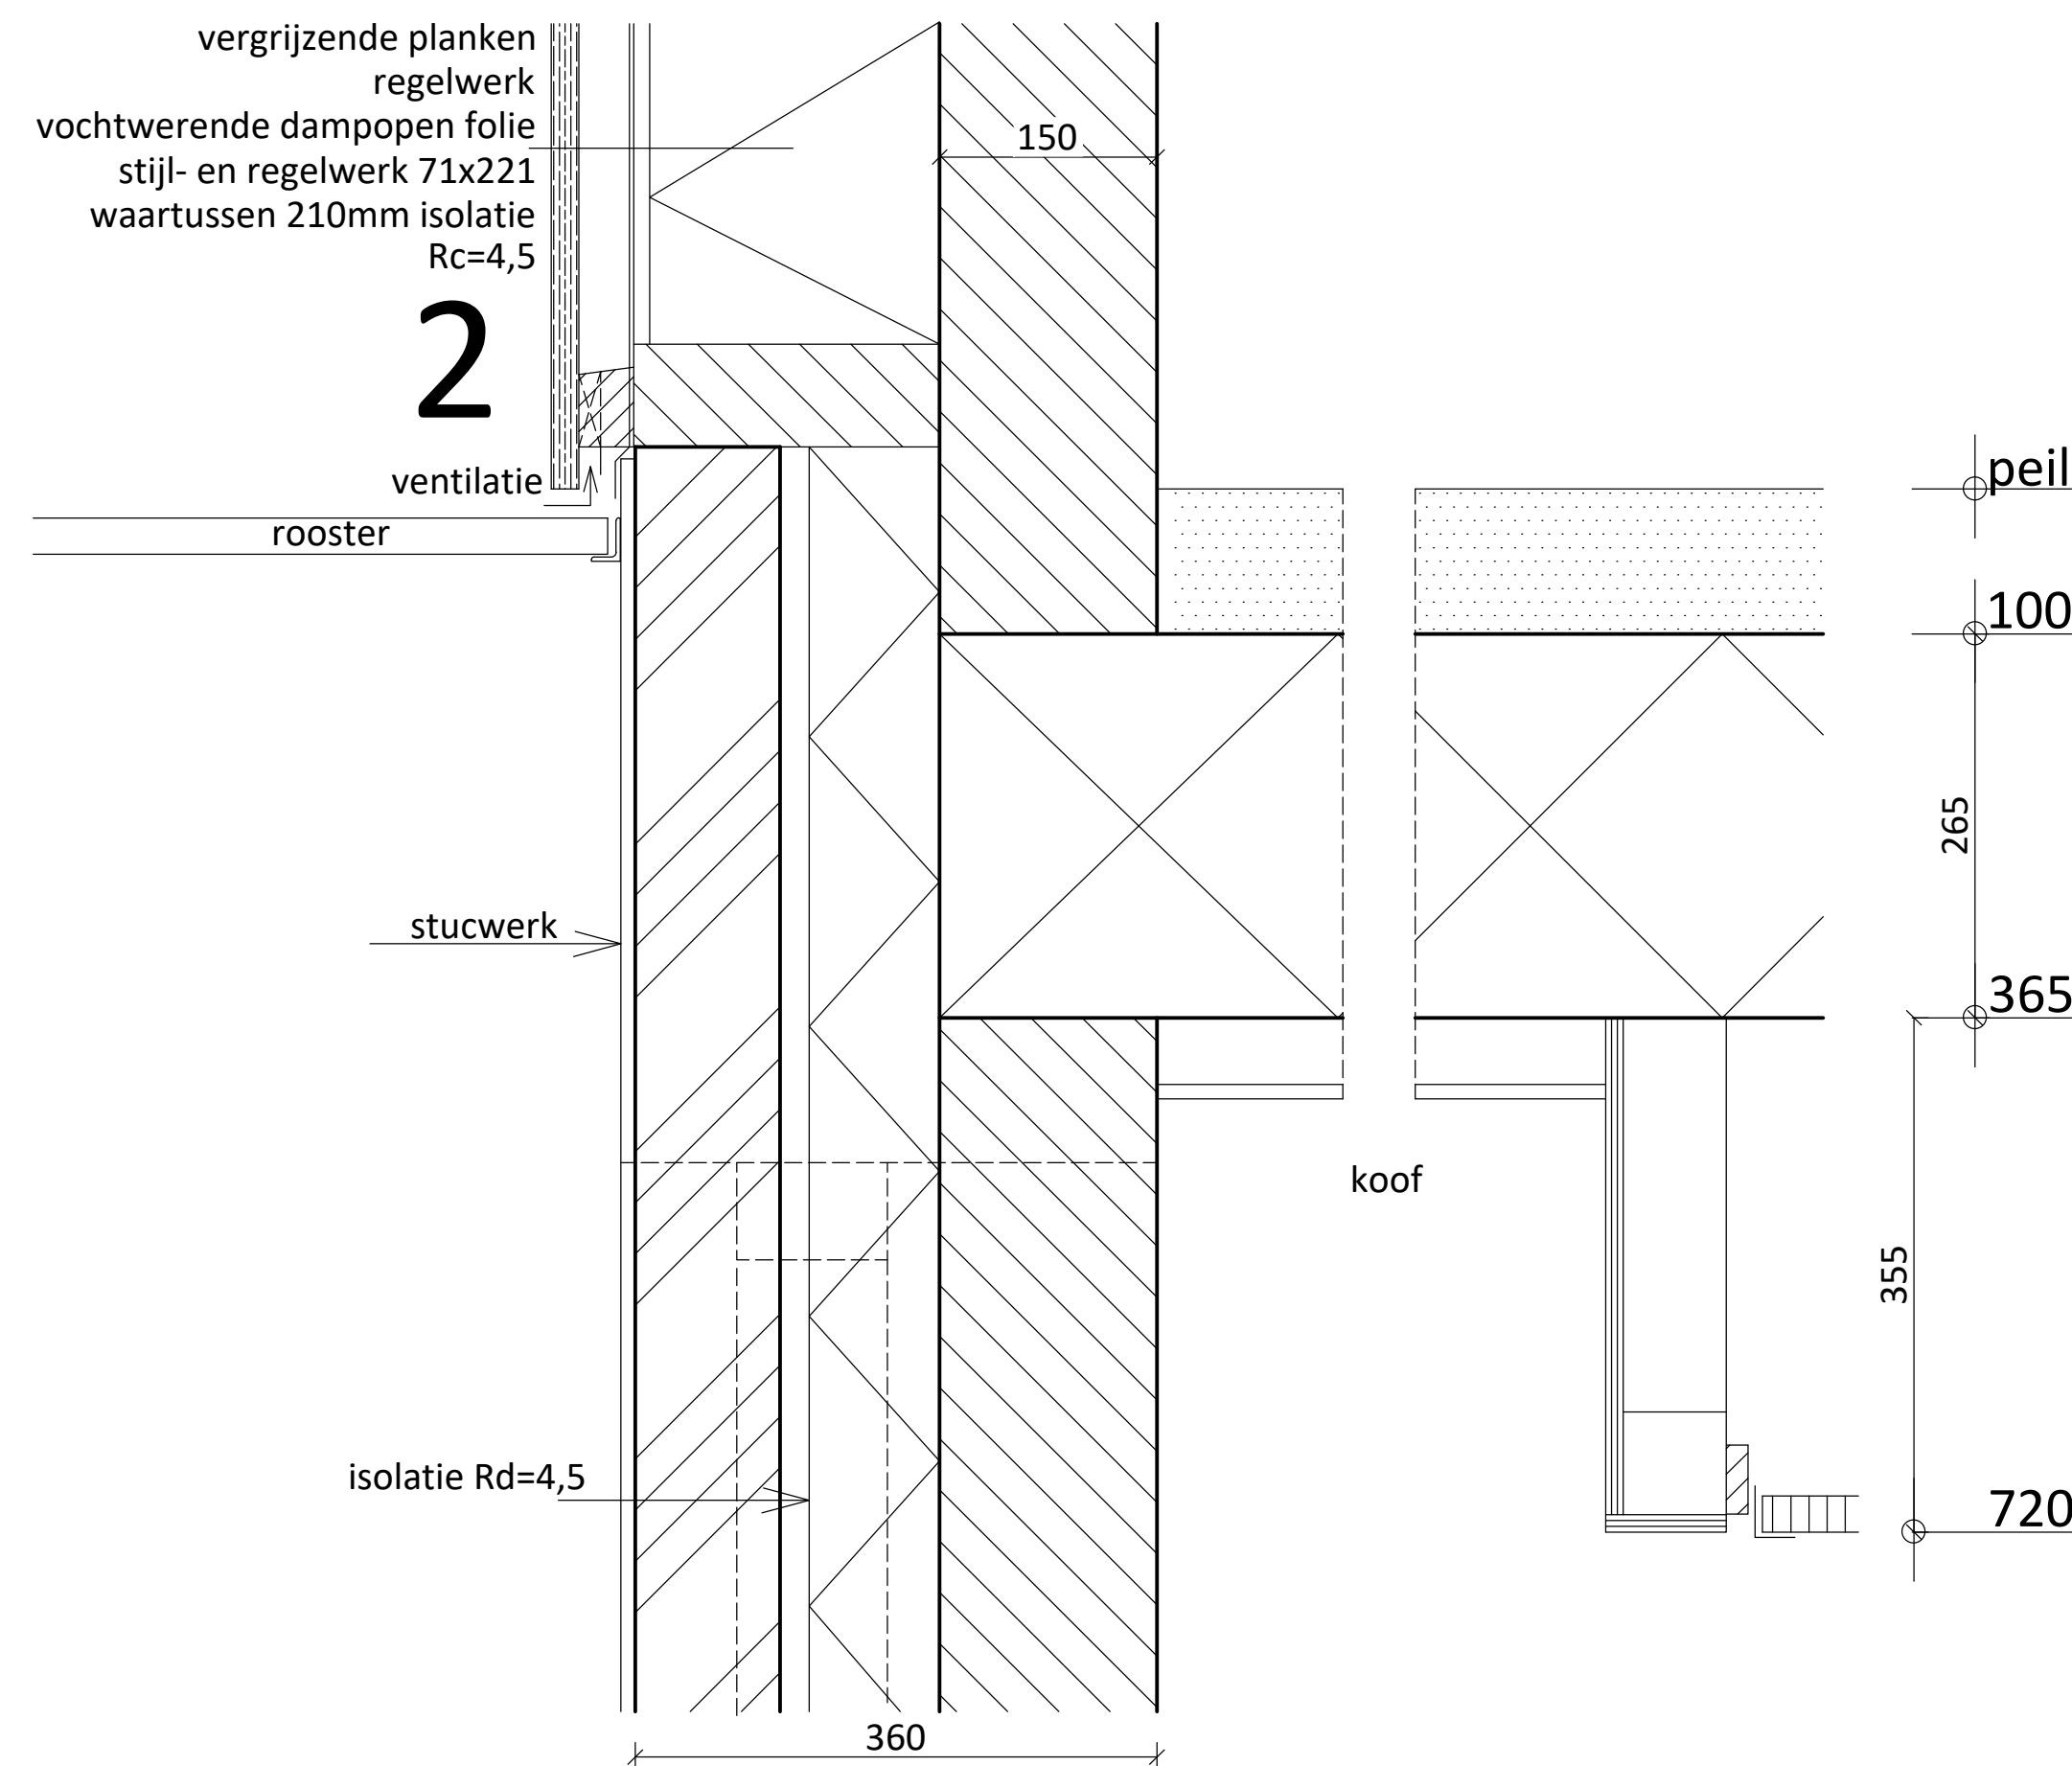

Er worden geen uitlogende materialen gebruikt.

uitbreiding Kinderhospice Binnenveld in Barneveld

tekeningnr. B5	opdrachtgever Kinderhospice Binnenveld	projectnr. 16.07.01
datum 14 december 2018	Binnenveld 11	schaal 1:5
onderdeel bestektekening	3771 PL Barneveld	
PRINCIPLE DETAILS		

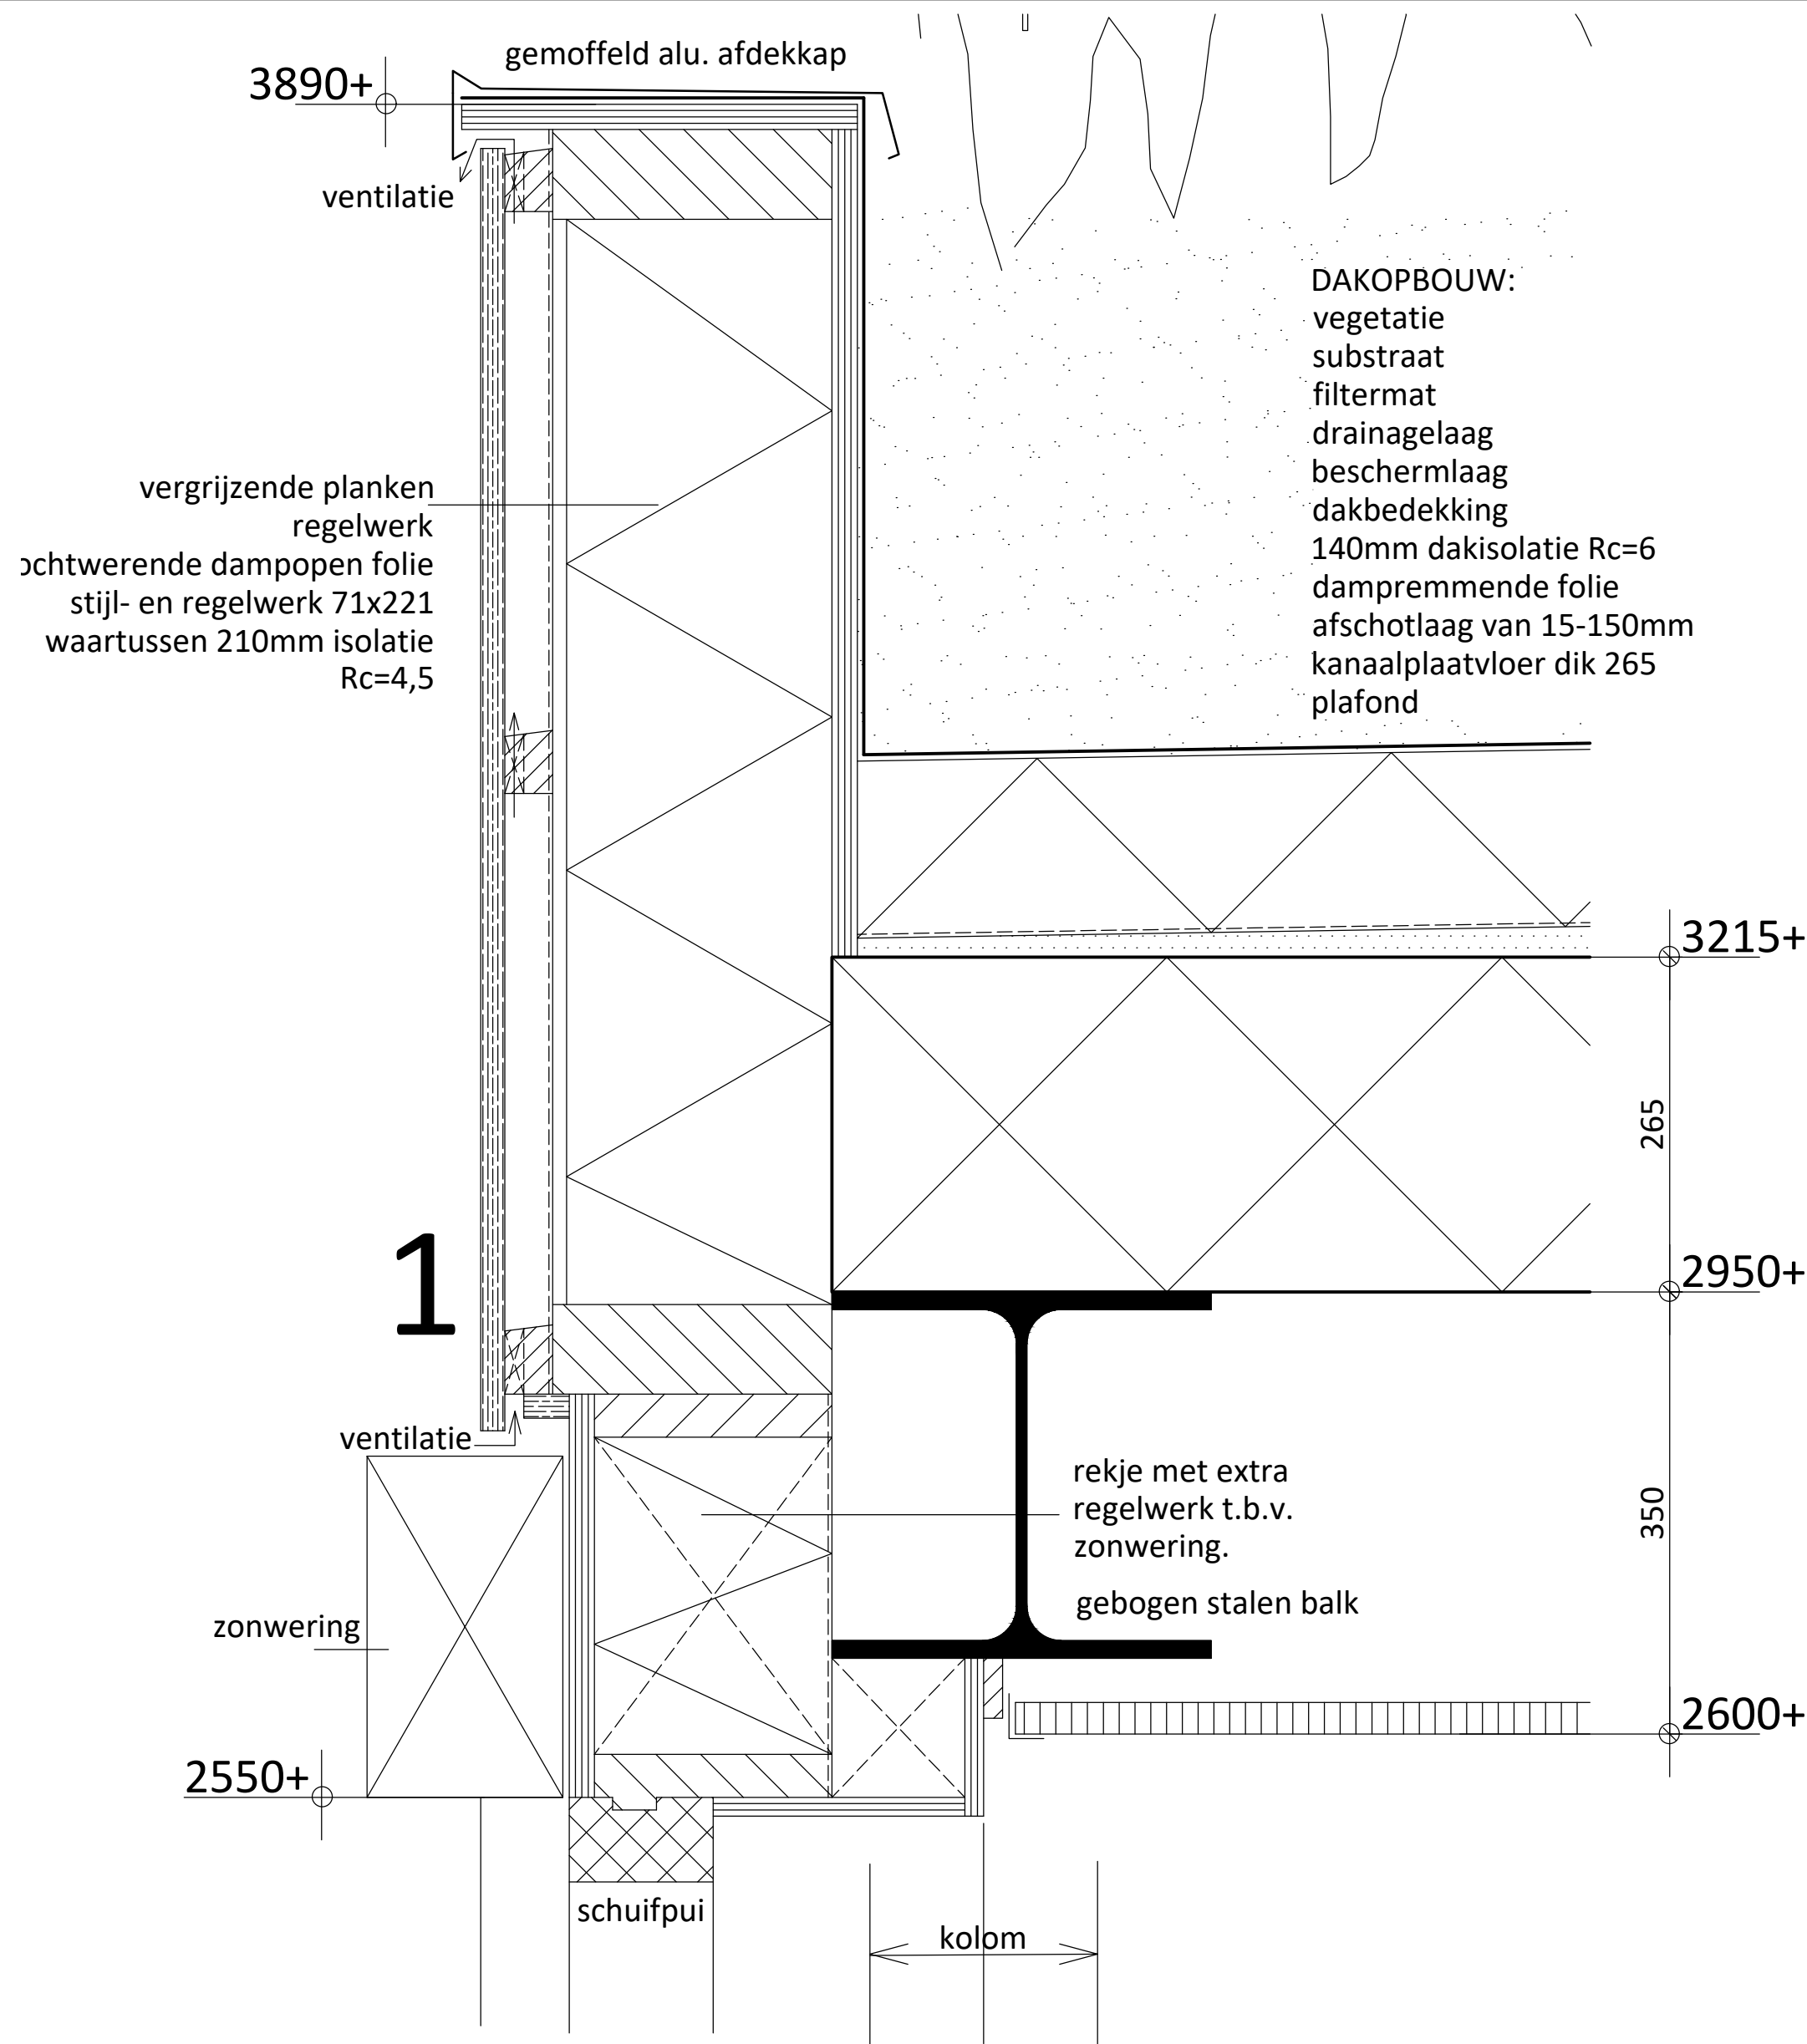

Oostlaan 9
3771 XK Barneveld

Tel.
0342 - 417 459

info@hoflandarchitecten.nl
www.hoflandarchitecten.nl

Kennmerk: 2018W2436
Datum: 18.07.2019