


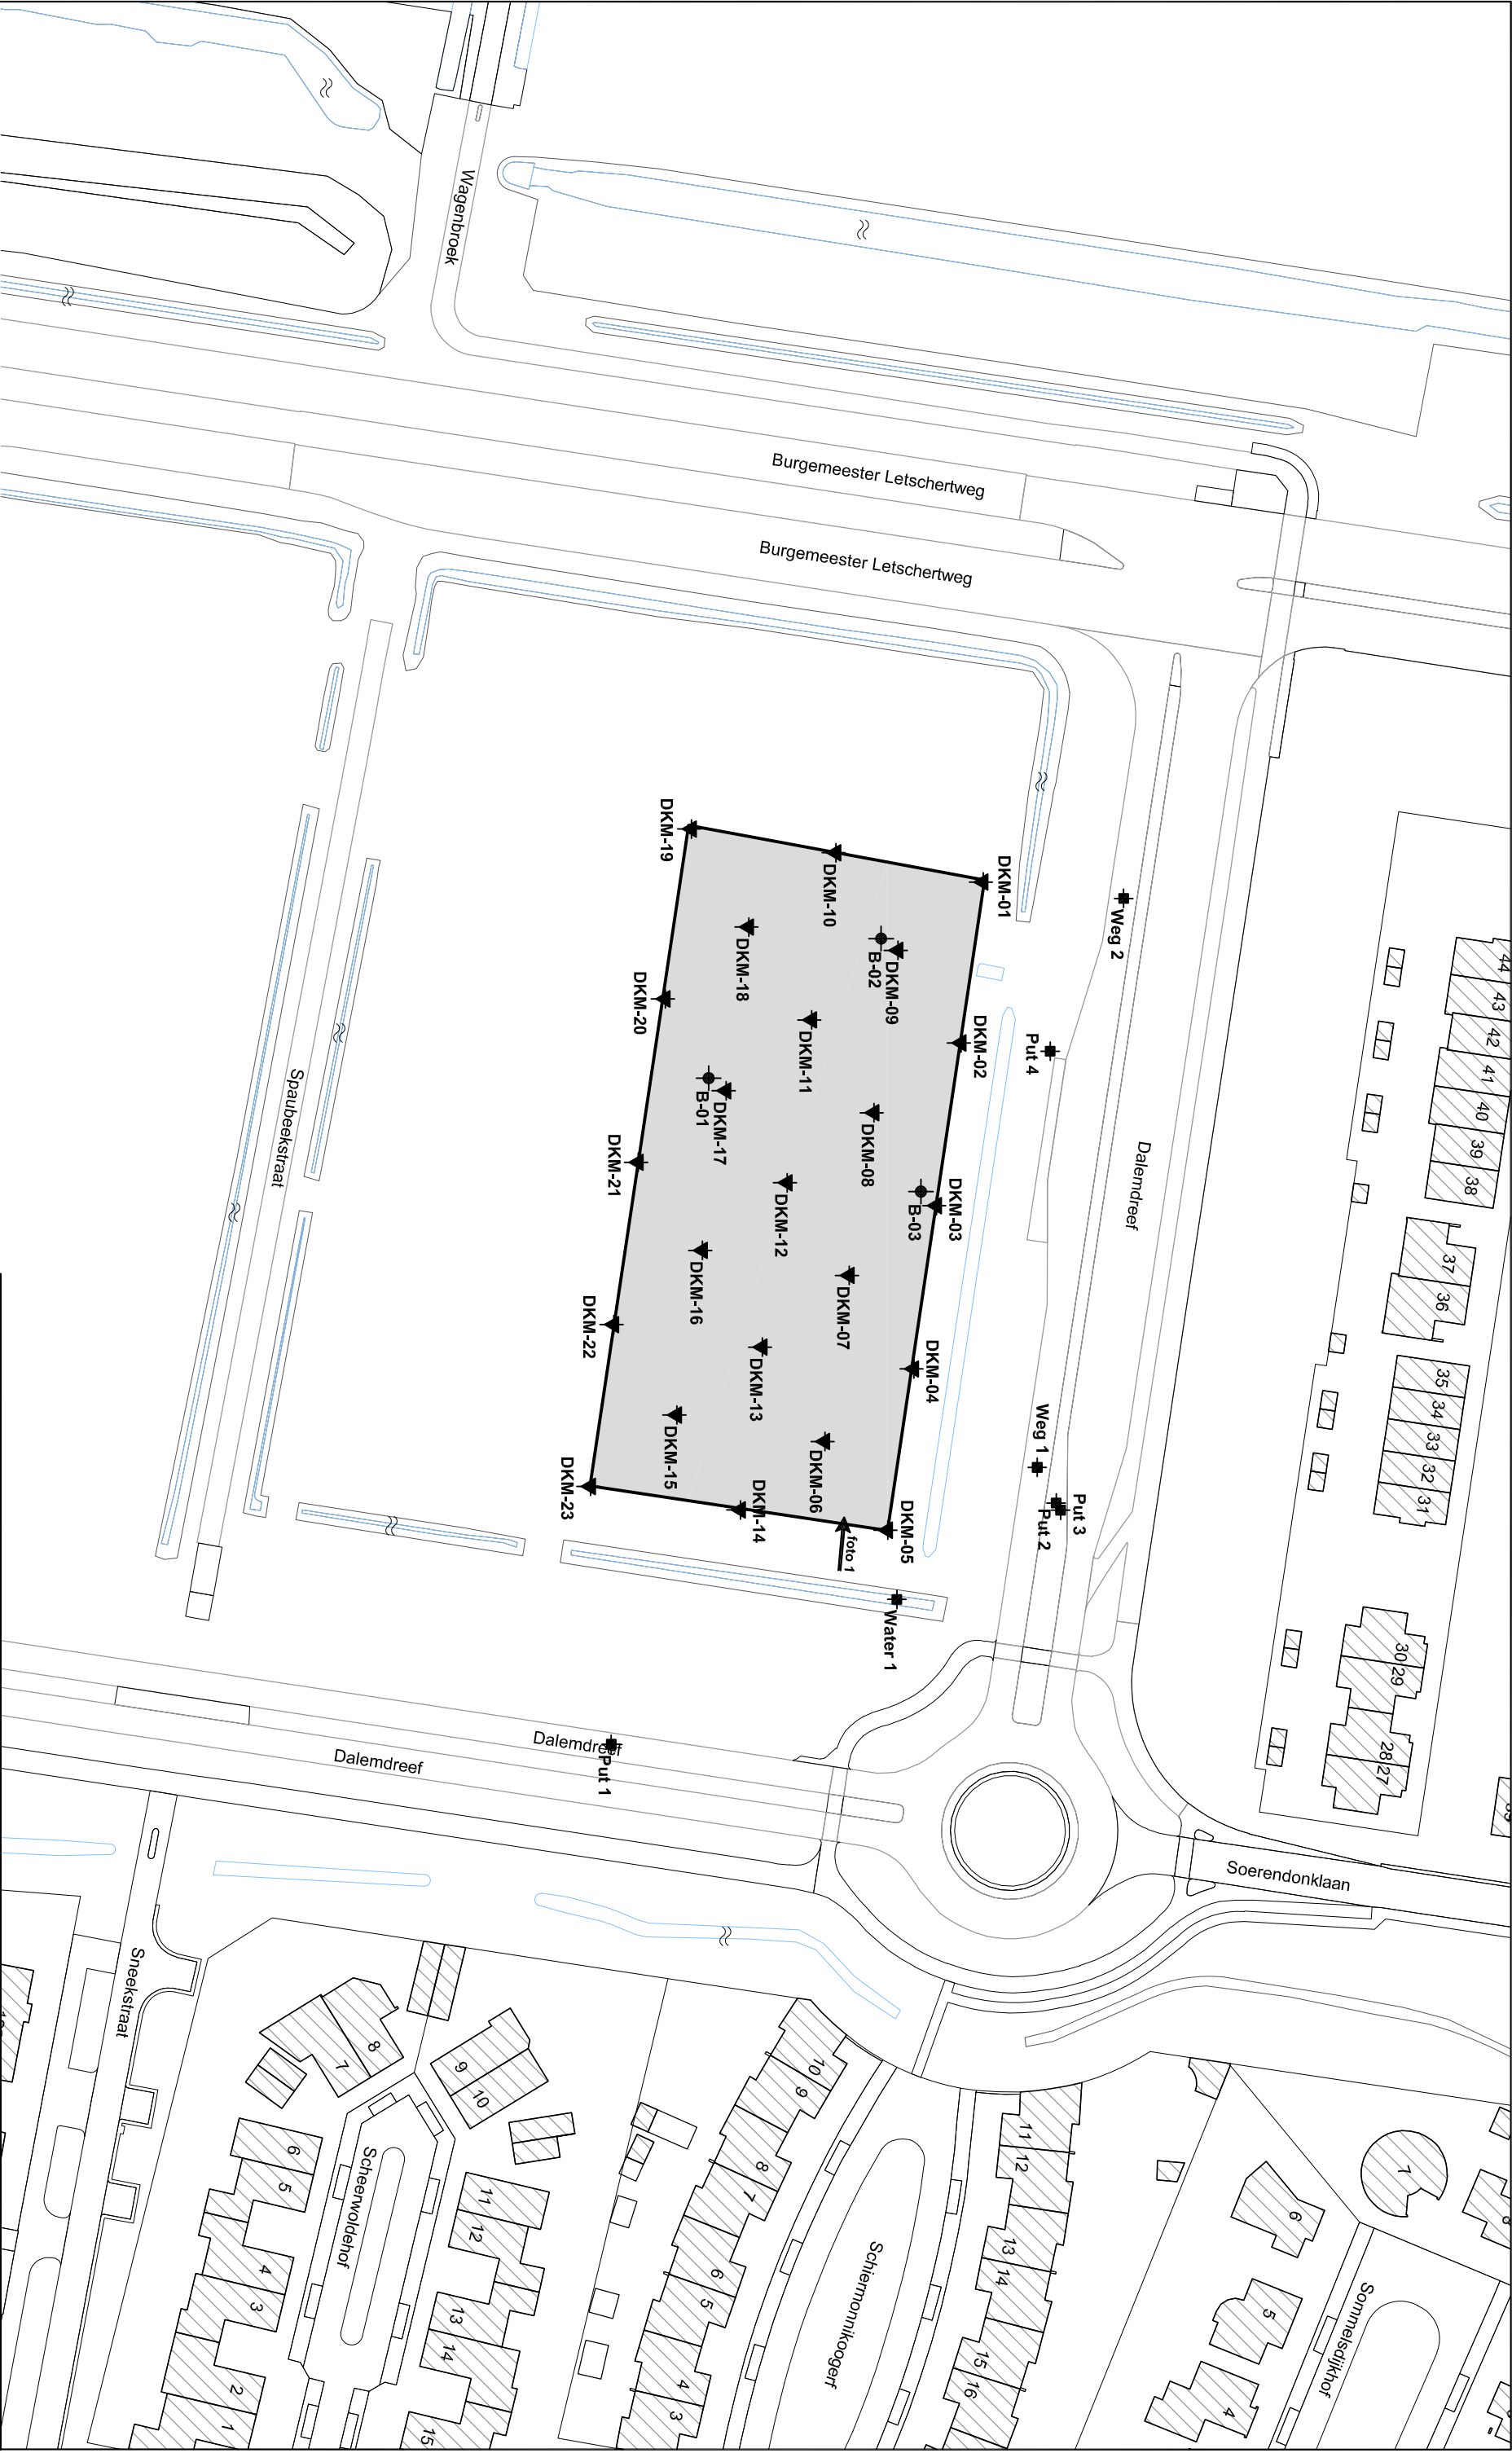


Bron:
E-mail digitale tekening
Bureau + vestigingsplaats:
Tekening- / bladnummer:
Datum laatste bewerking:

Bestaande bebouwing

01020304050m

N


Opdrachtsomschrijving / locatie: Bedrijfshal Monkey Town aan de Dalemdreef te Tilburg		Opdrachtnummer: 02P013665		Bijlage: SIT-01	
Omschrijving tekening: Situatietekening		Bewerkt: JBS/AKS		Datum: 27-06-2019	
		X, Y: RD/dGPS		Schaal: 1 : 1000	
				Formaat: A3	

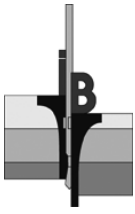

Opdracht : 02P013665
Project : Bedrijfshal Monkey Town aan de Dalemdreef te Tilburg



1.

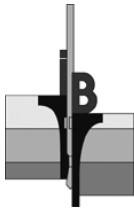

Opdracht : 02P013665
Project : Bedrijfshal Monkey Town aan de Dalemndreef te Tilburg


WATERPASSTAAT

Meetmethode : Uitgezet en gewaterpast middels dGPS
Datum meting : 19 juni 2019
Hoogte (Z) t.o.v. : NAP

<i>Meetpunten</i>	<i>x-coördinaat [m]</i>	<i>y-coördinaat [m]</i>	<i>z-coördinaat (hoogte) [m t.o.v. NAP]</i>
DKM-01	126.316	399.358	6,82
DKM-02	126.343	399.355	6,62
DKM-03	126.369	399.351	6,43
DKM-04	126.395	399.347	6,43
DKM-05	126.422	399.343	6,62
DKM-06	126.407	399.332	6,40
DKM-07	126.380	399.336	6,52
DKM-08	126.354	399.340	6,53
DKM-09	126.327	399.344	6,58
DKM-10	126.312	399.334	6,87
DKM-11	126.339	399.330	6,61
DKM-12	126.365	399.326	6,57
DKM-13	126.392	399.322	6,48
DKM-14	126.418	399.319	6,51
DKM-15	126.403	399.308	6,33
DKM-16	126.376	399.313	6,52
DKM-17	126.350	399.316	6,59
DKM-18	126.324	399.320	6,57
DKM-19	126.308	399.311	6,76
DKM-20	126.335	399.307	6,57
DKM-21	126.362	399.302	6,59
DKM-22	126.388	399.298	6,55
DKM-23	126.415	399.294	6,46

Let op:

Deze waterpasstaat dient om inzicht te geven in de hoogteligging en locaties van de meet- en onderzoekspunten ten opzichte van een referentiepunt. De resultaten dienen niet voor andere doeleinden te worden gebruikt.

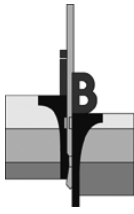


Opdracht : 02P013665
Project : Bedrijfshal Monkey Town aan de Dalemndreef te Tilburg


-vervolg- Meetpunten	x-coördinaat [m]	y-coördinaat [m]	z-coördinaat (hoogte) [m t.o.v. NAP]
B-01	---	---	6,59
B-02	---	---	6,58
B-03	---	---	6,62
Grondwaterstand B-01	(d.d.: 19-06-2019)	---	6,09
Grondwaterstand B-02	(d.d.: 19-06-2019)	---	6,08
Grondwaterstand B-03	(d.d.: 19-06-2019)	---	6,02
Grondwaterstand DKM-11	(d.d.: 19-06-2019)	---	6,11
Grondwaterstand DKM-15	(d.d.: 19-06-2019)	---	5,83
Grondwaterstand DKM-18	(d.d.: 19-06-2019)	---	6,07
Put 1	126.456	399.298	7,43
Put 2	126.417	399.370	7,74
Put 3	126.418	399.371	7,72
Put 4	126.344	399.369	7,80
Water 1 (sloot) (d.d.: 19-06-2019)	126.433	399.344	6,09
Weg 1	126.411	399.367	7,57
Weg 2	126.319	399.381	7,95

Let op:

Deze waterpasstaat dient om inzicht te geven in de hoogteligging en locaties van de meet- en onderzoekspunten ten opzichte van een referentiepunt. De resultaten dienen niet voor andere doeleinden te worden gebruikt.

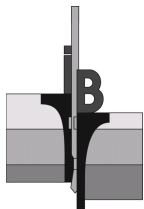

Opdracht: 02P013665
Project: Bedrijfshal Monkey Town aan de Dalemndreef te Tilburg

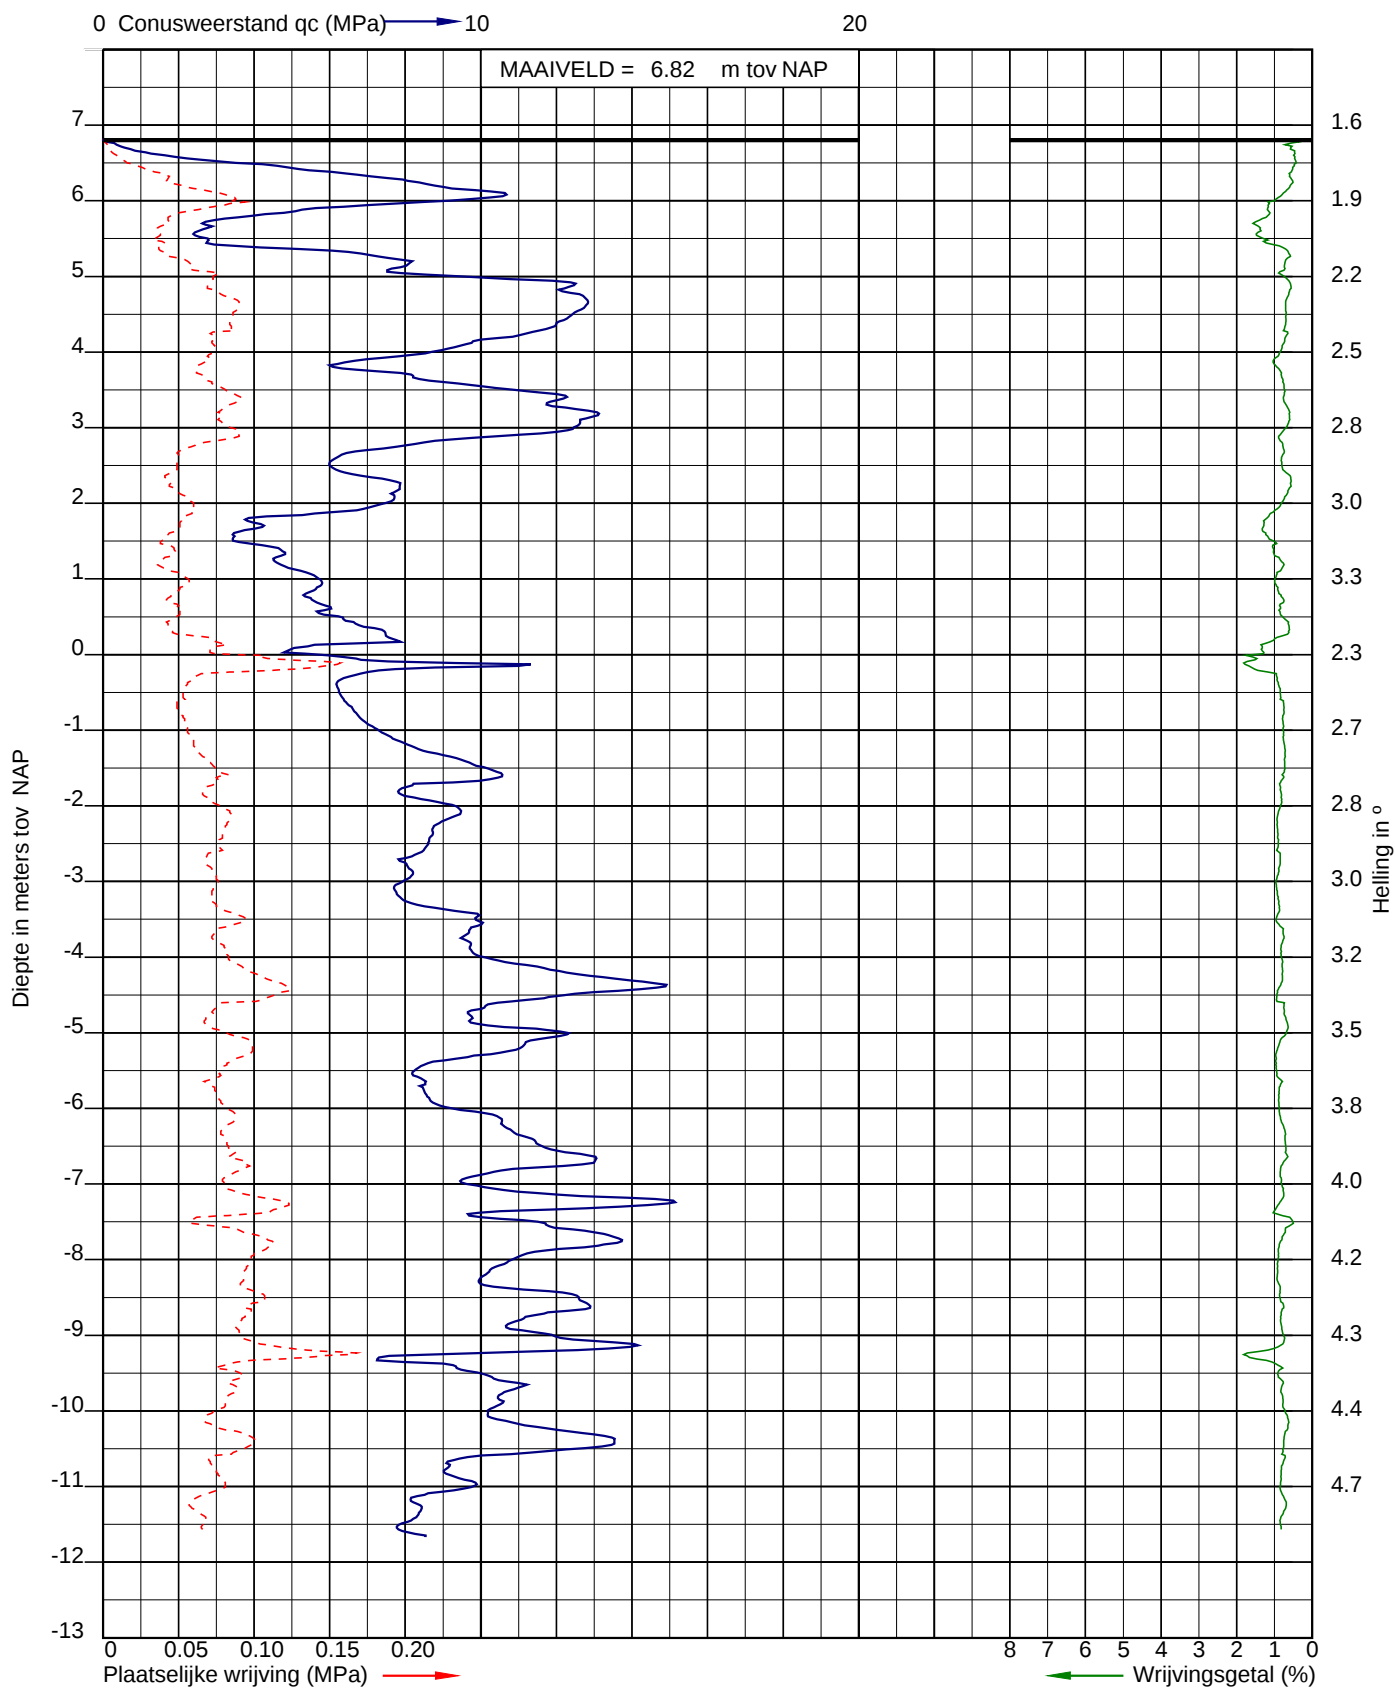


Sondering volgens NEN-EN-ISO 22476-1
Sondeerklasse 3
Conusnummer 070116


Uitvoerder: RHL
Datum: 20-6-2019

X: 126316,038
Y: 399358,054

Sondering: 1

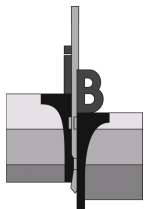

Opdracht: 02P013665
Project: Bedrijfshal Monkey Town aan de Dalemndreef te Tilburg

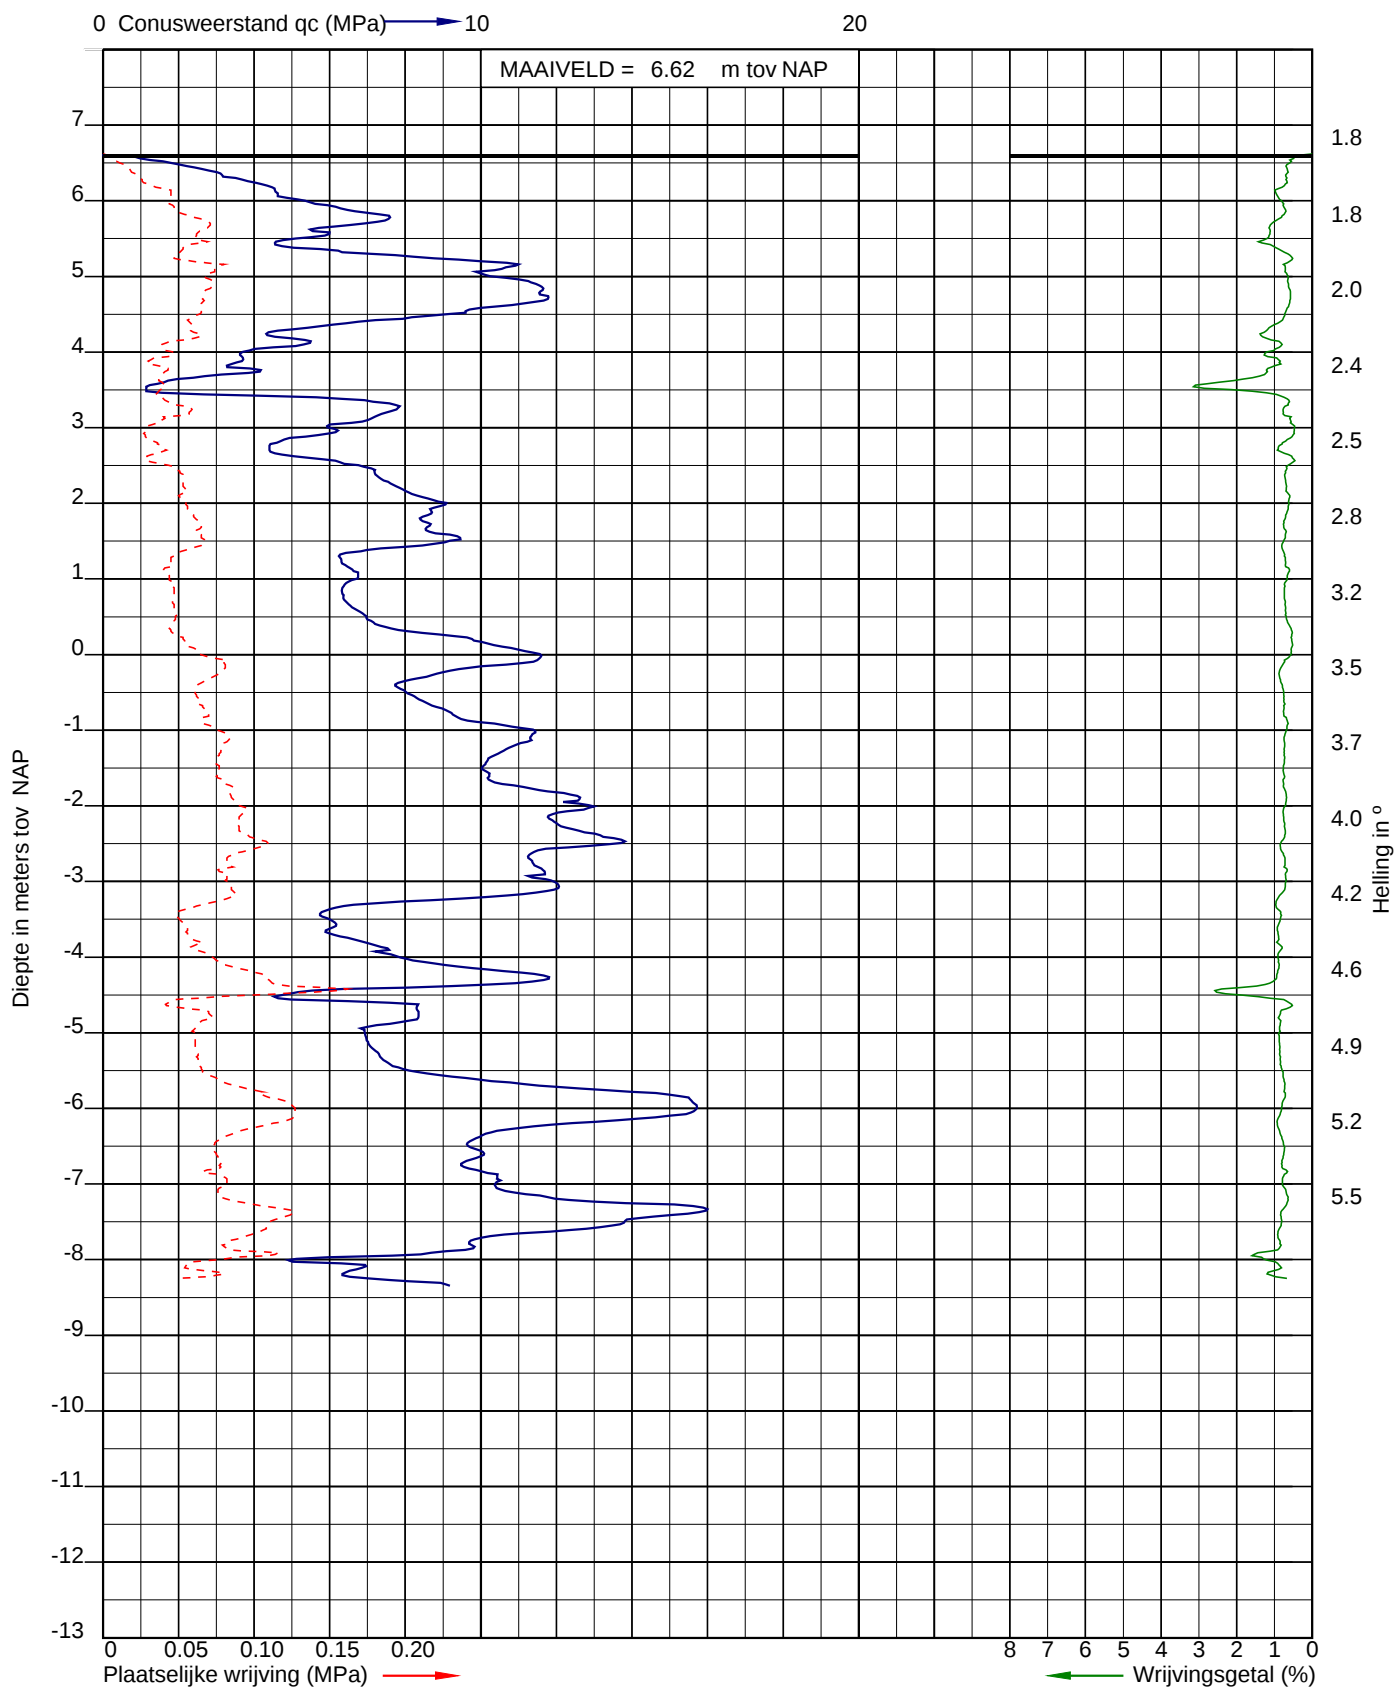


Sondering volgens NEN-EN-ISO 22476-1
Sondeerklasse 3
Conusnummer 070116


Uitvoerder: RHL
Datum: 20-6-2019

X: 126342,450
Y: 399354,478

Sondering: 2

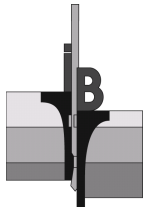

Opdracht: 02P013665
Project: Bedrijfshal Monkey Town aan de Dalemndreef te Tilburg

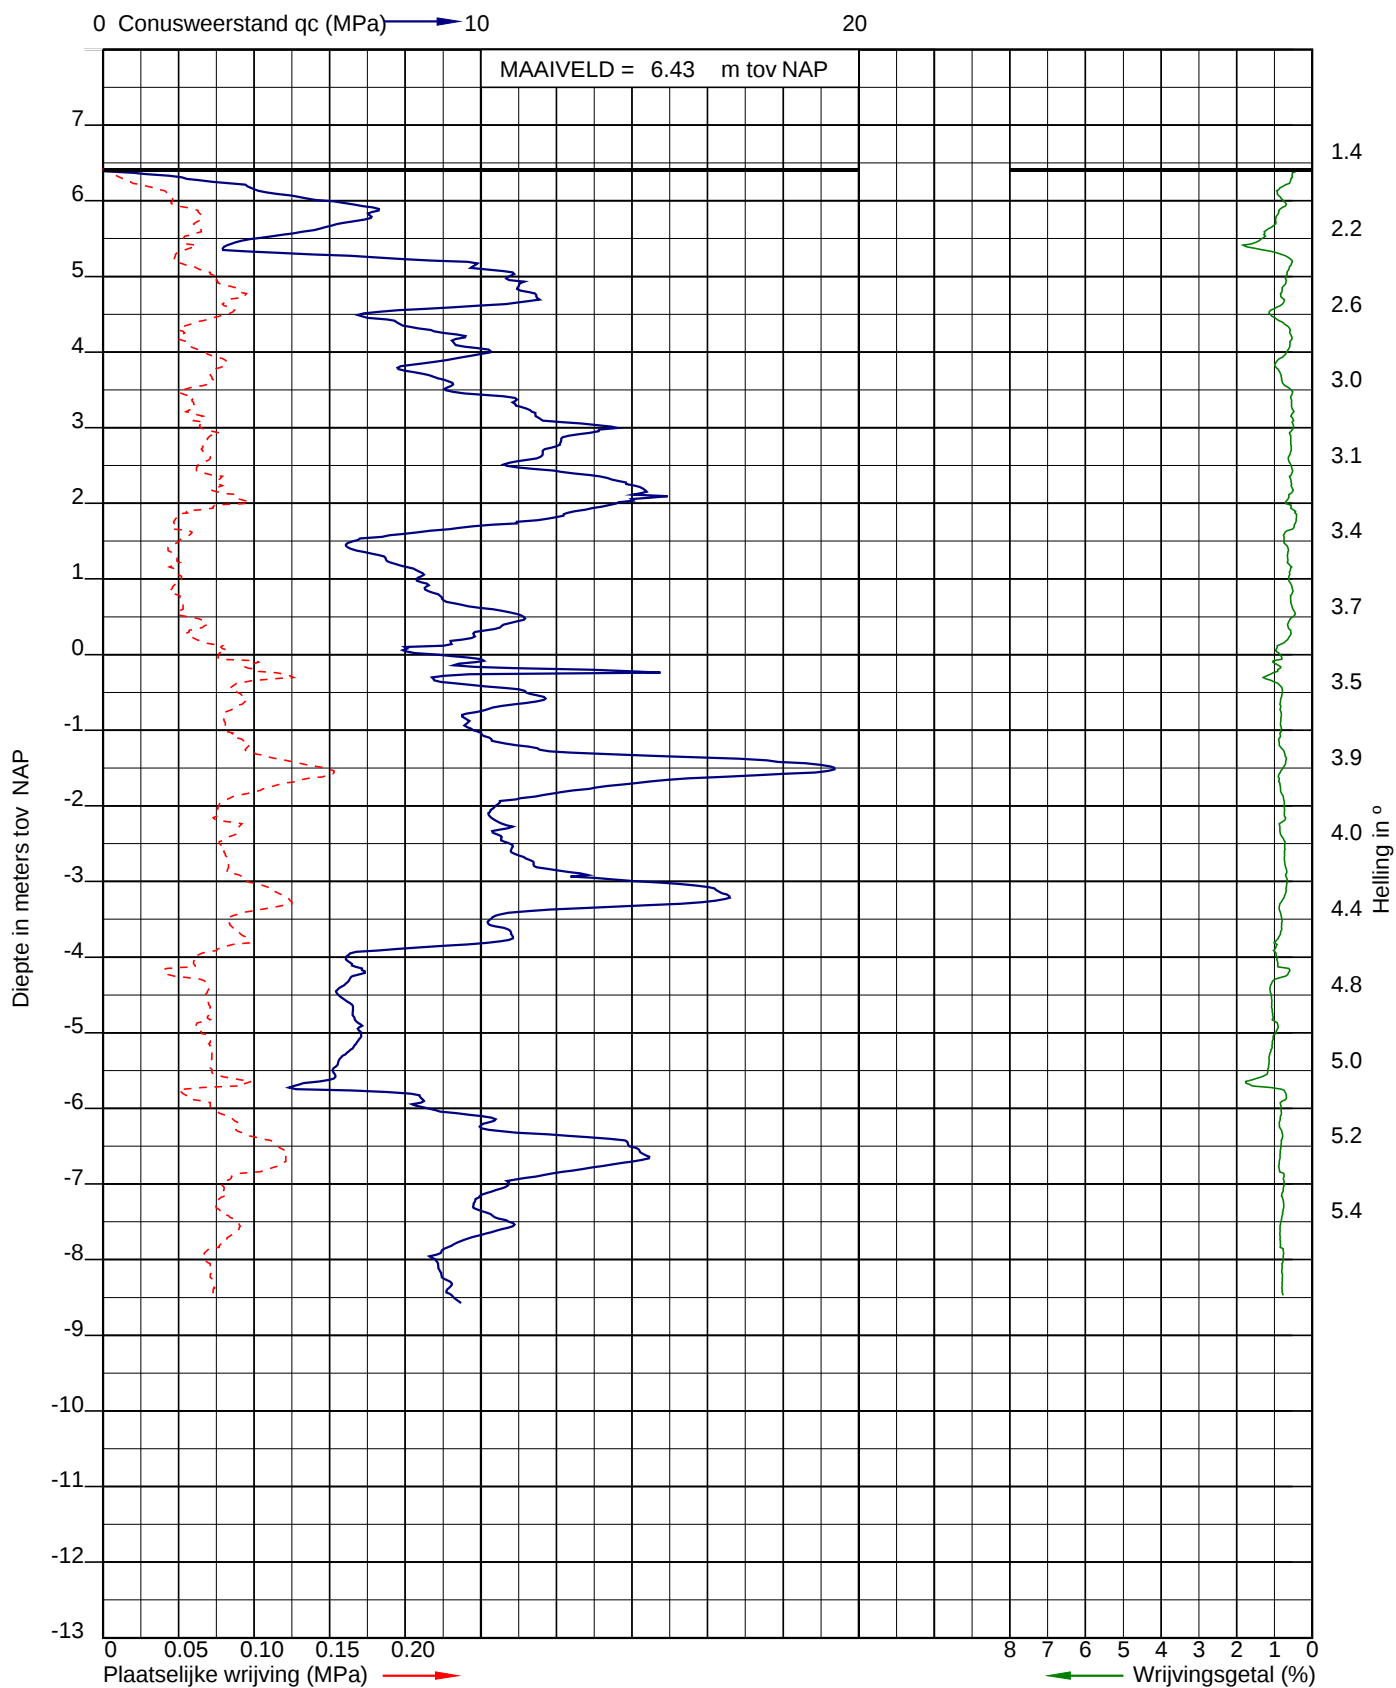


Sondering volgens NEN-EN-ISO 22476-1
Sondeerklasse 3
Conusnummer 070116


Uitvoerder: RHL
Datum: 20-6-2019
GWS (m-mv): 0.60

X: 126368,862
Y: 399350,489

Sondering: 3

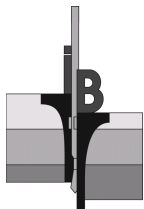


Opdracht: 02P013665
Project: Bedrijfshal Monkey Town aan de Dalemndreef te Tilburg

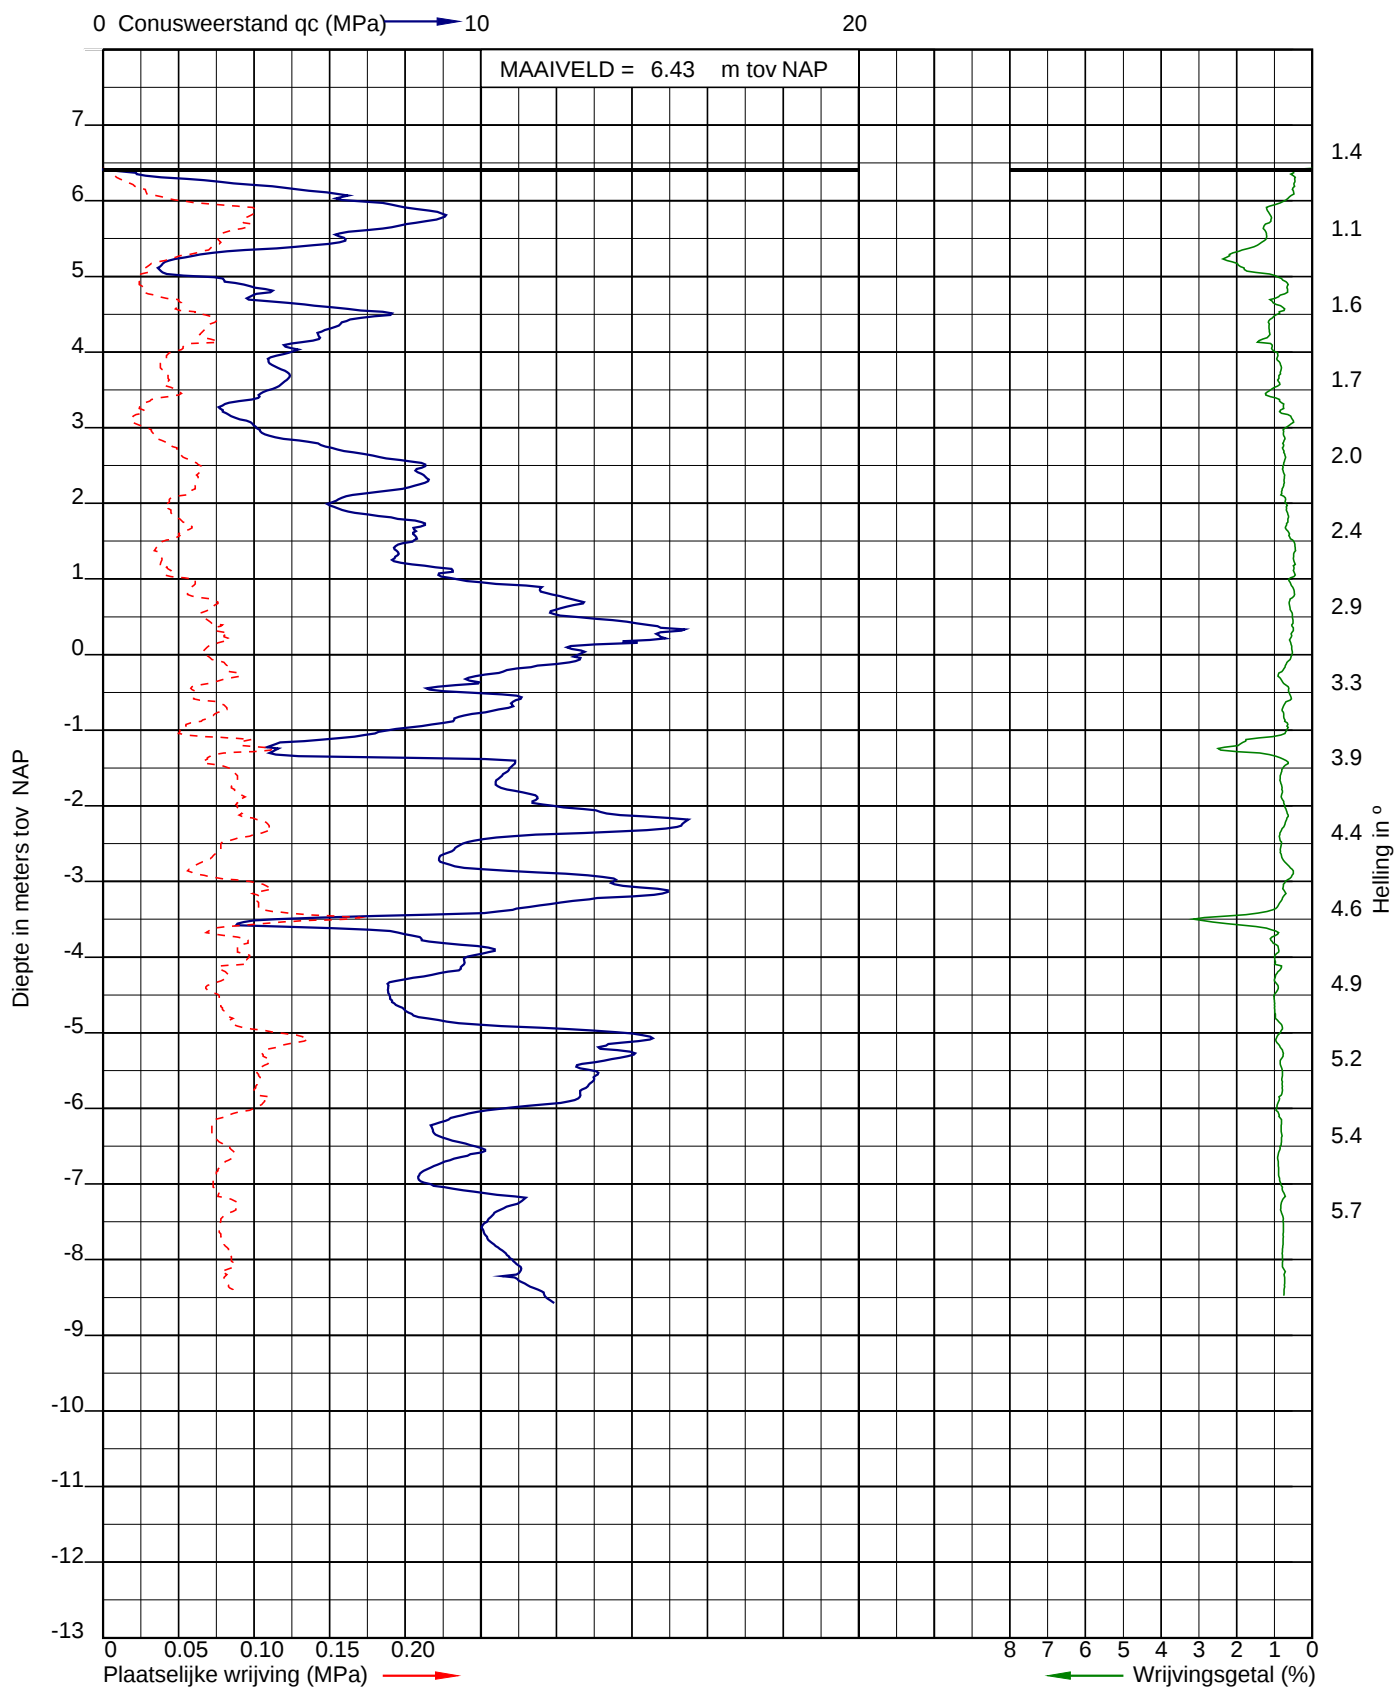


Sondering volgens NEN-EN-ISO 22476-1
Sondeerklasse 3
Conusnummer 070116

Uitvoerder: RHL
Datum: 20-6-2019
X: 126395,379
Y: 399346,795

Sondering: 4

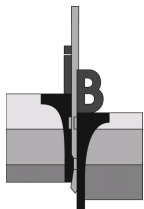

Opdracht: 02P013665
Project: Bedrijfshal Monkey Town aan de Dalemndreef te Tilburg

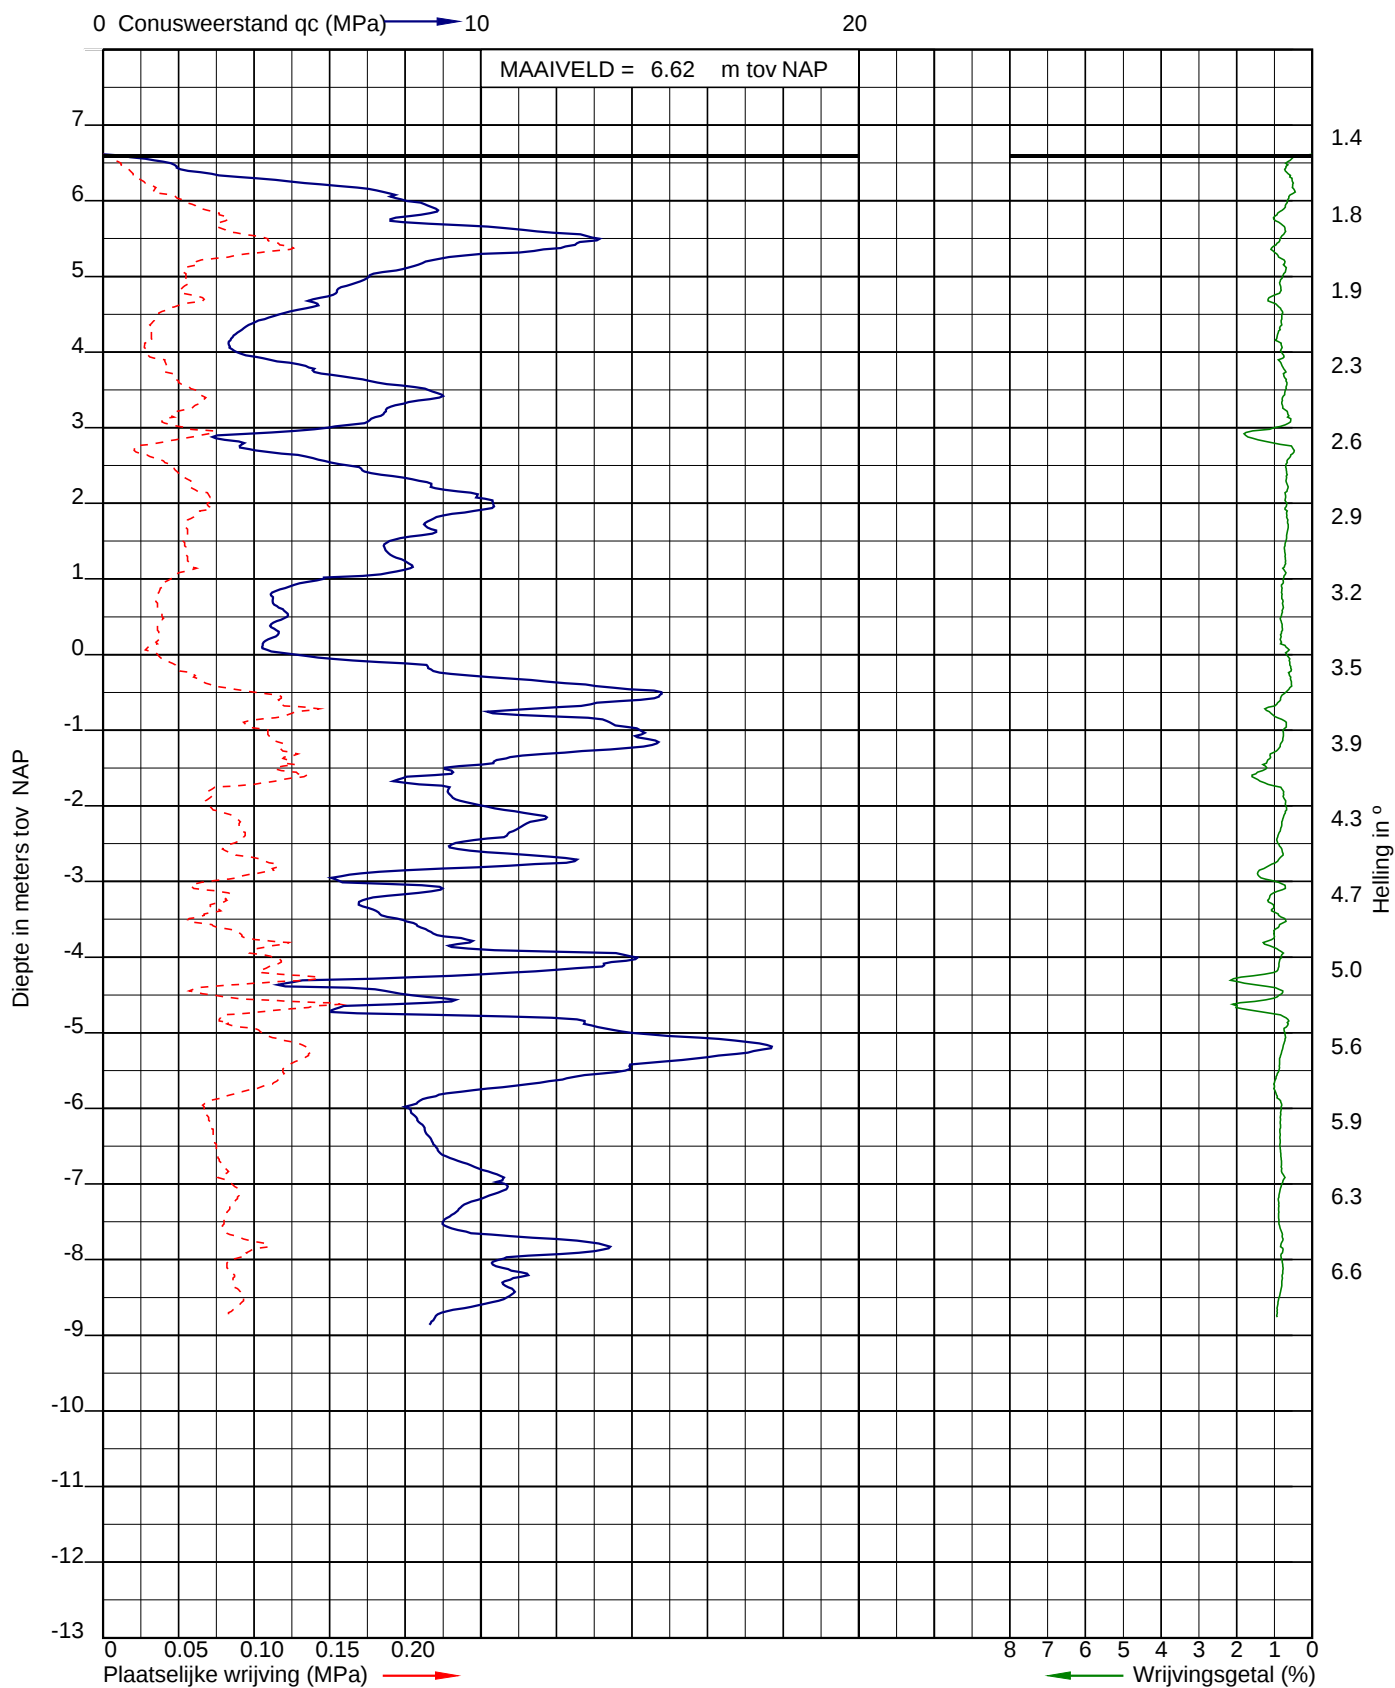


Sondering volgens NEN-EN-ISO 22476-1
Sondeerklasse 3
Conusnummer 070116


Uitvoerder: RHL
Datum: 20-6-2019

X: 126421,569
Y: 399342,564

Sondering: 5

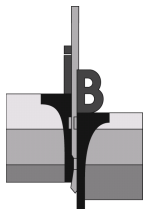

Opdracht: 02P013665
Project: Bedrijfshal Monkey Town aan de Dalemndreef te Tilburg

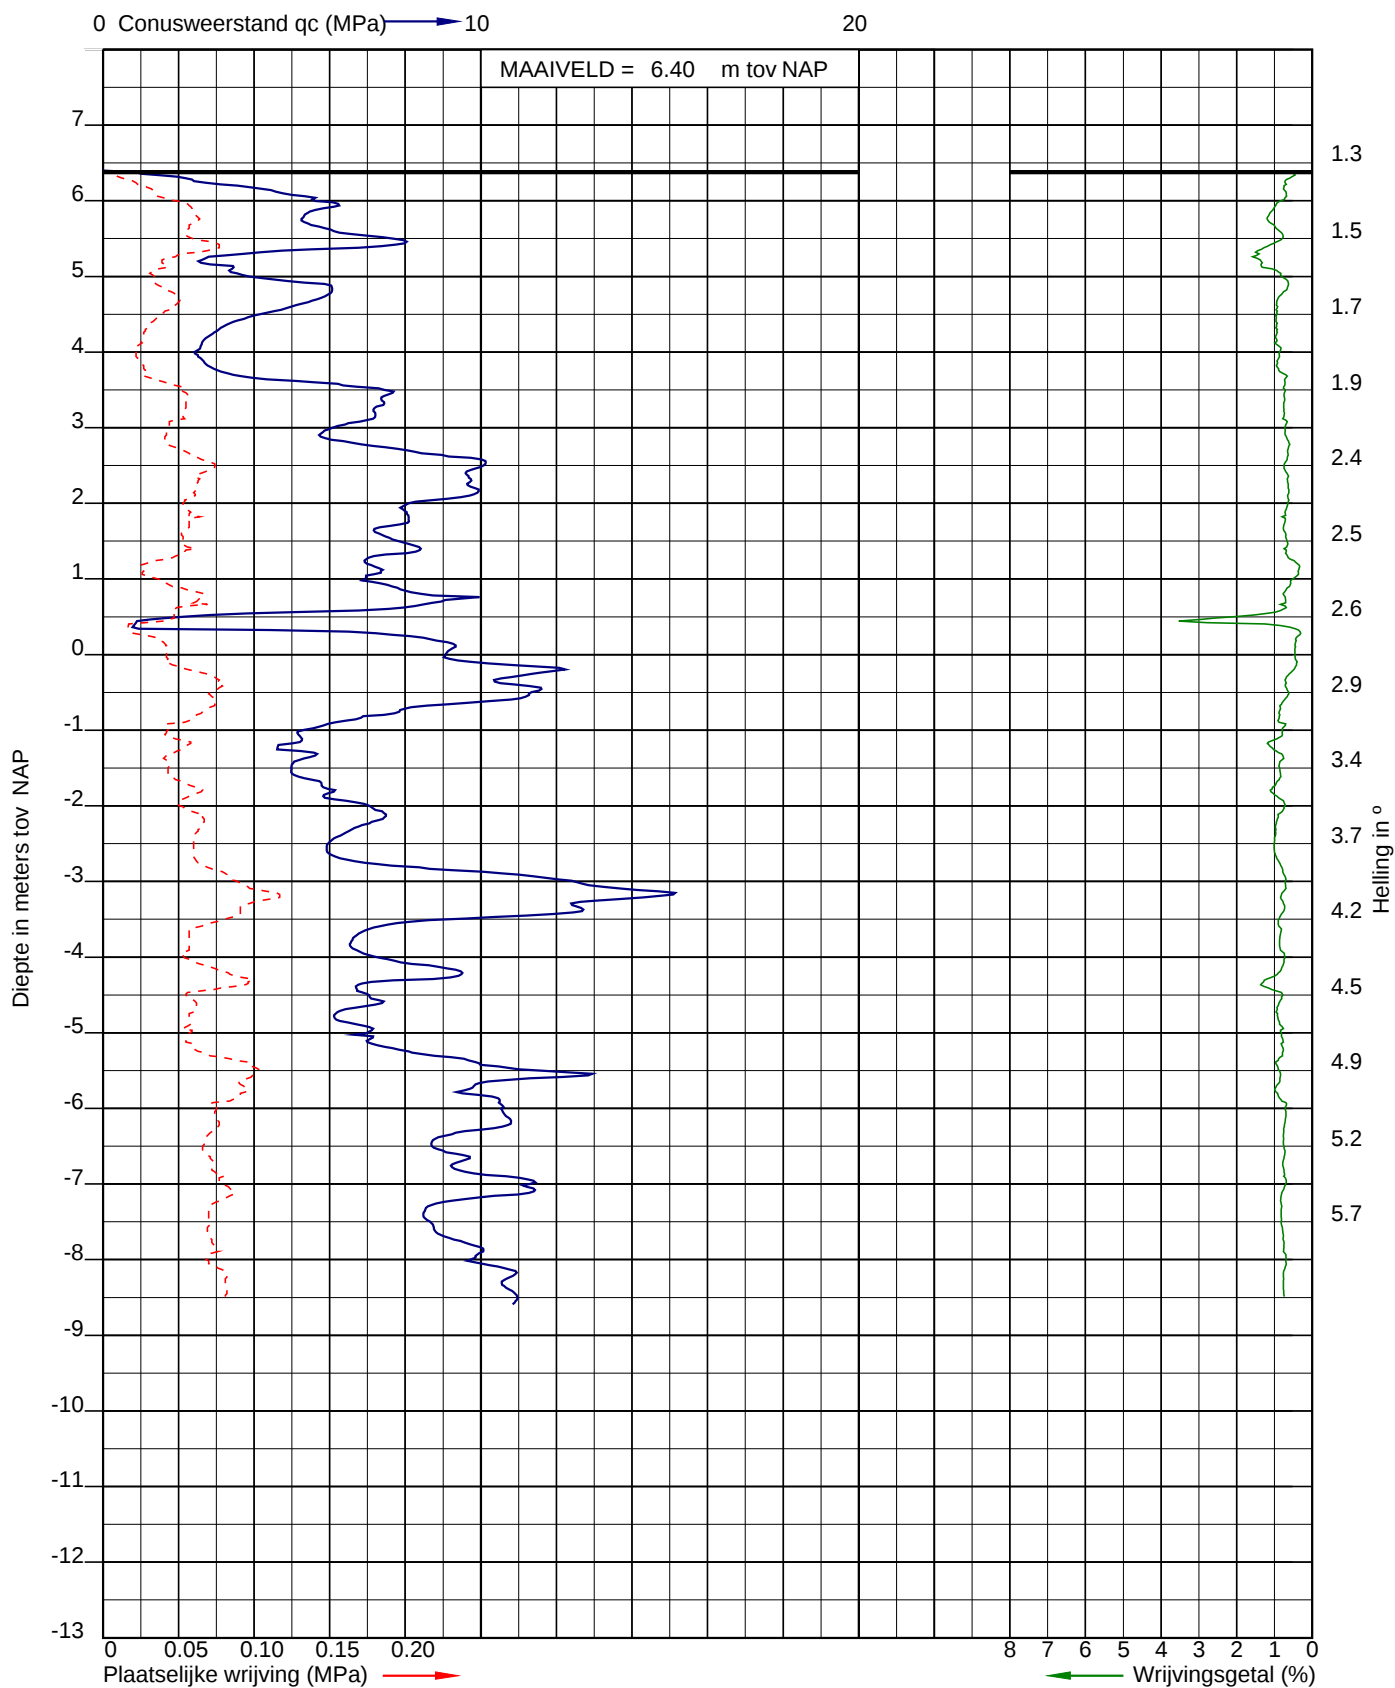


Sondering volgens NEN-EN-ISO 22476-1
Sondeerklasse 3
Conusnummer 070116


Uitvoerder: RHL
Datum: 20-6-2019

X: 126407,169
Y: 399332,367

Sondering: 6

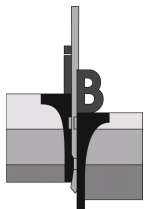

Opdracht: 02P013665
Project: Bedrijfshal Monkey Town aan de Dalemndreef te Tilburg

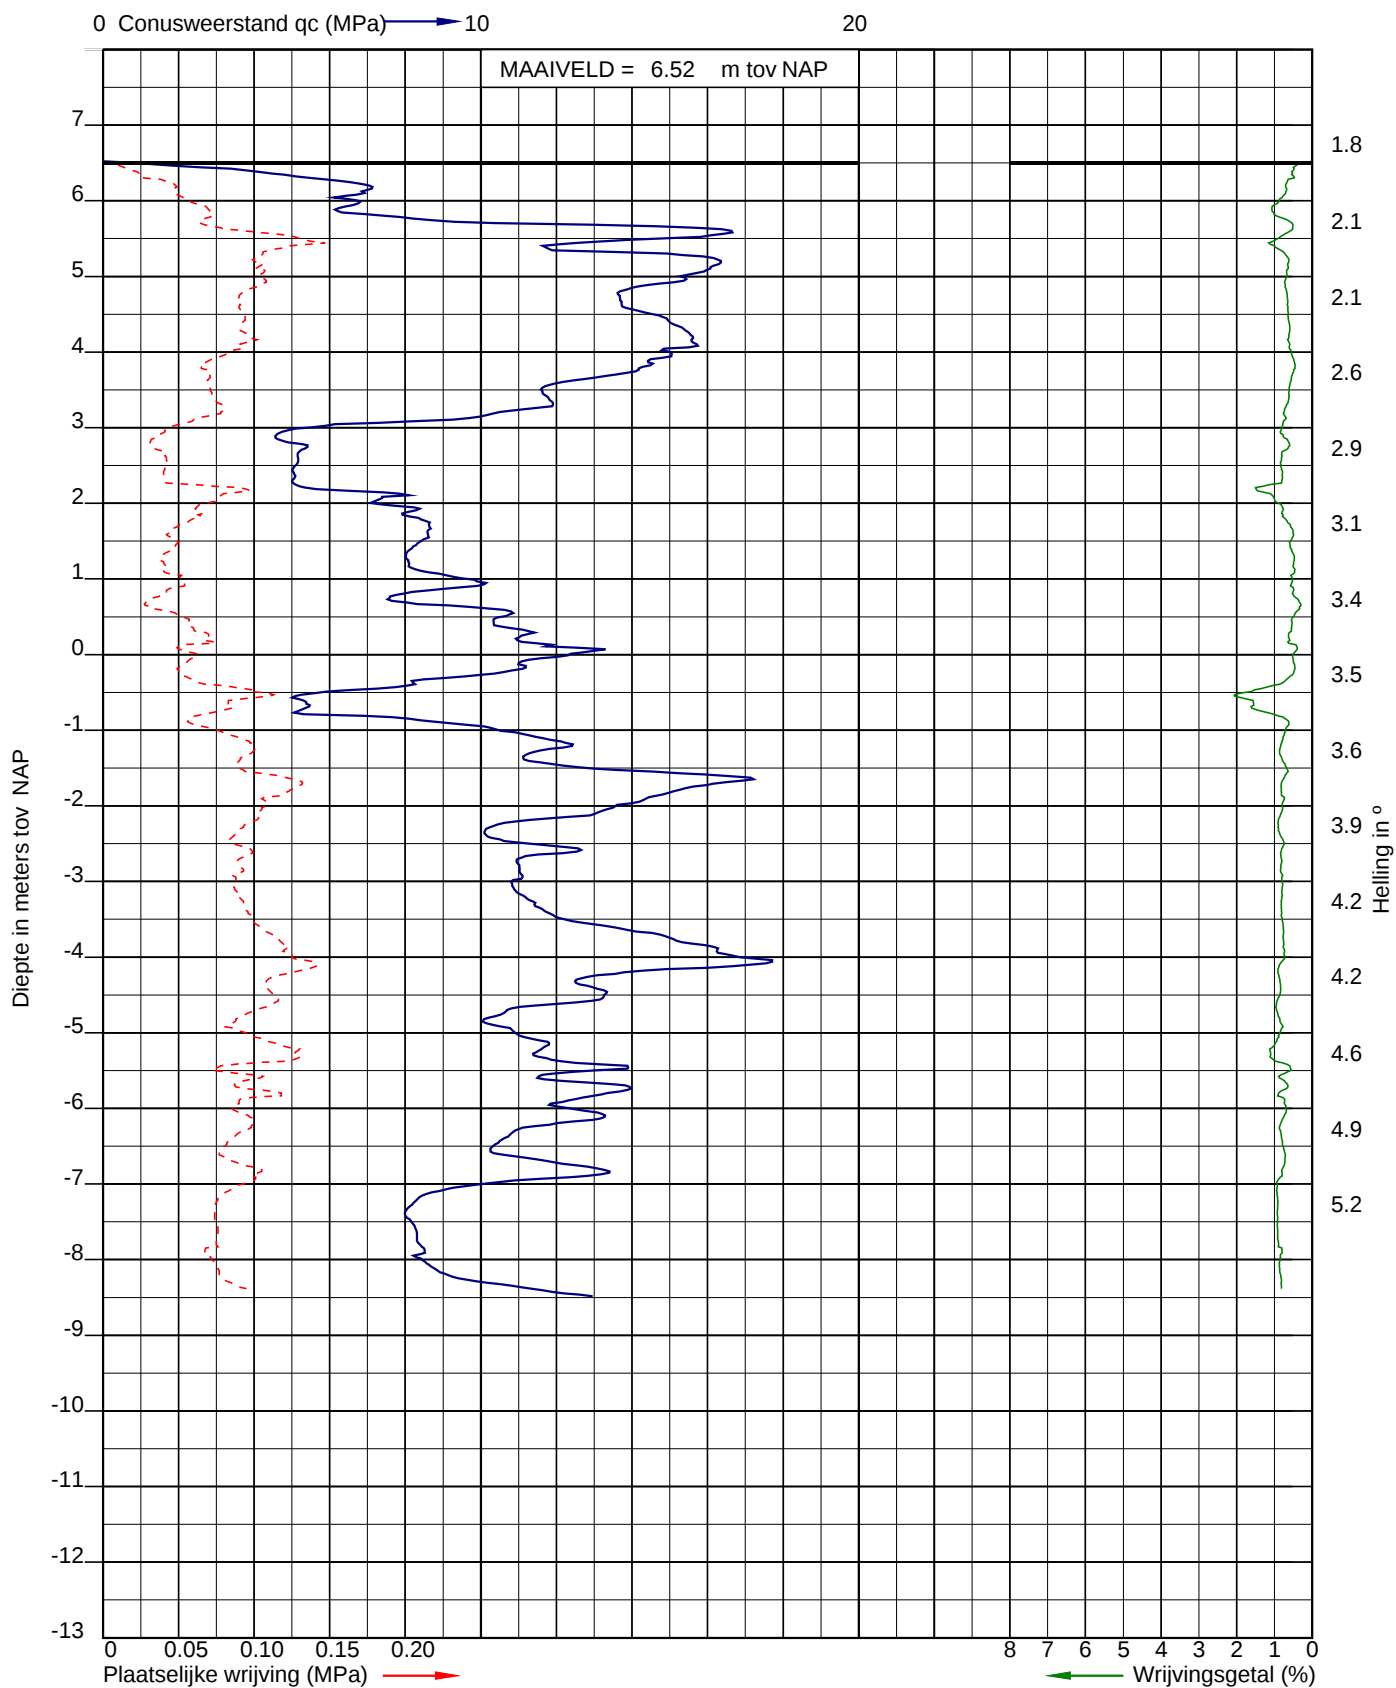


Sondering volgens NEN-EN-ISO 22476-1
Sondeerklasse 3
Conusnummer 070116


Uitvoerder: RHL
Datum: 20-6-2019

X: 126380,203
Y: 399336,334

Sondering: 7

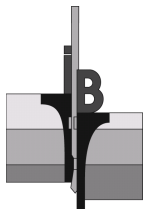

Opdracht: 02P013665
Project: Bedrijfshal Monkey Town aan de Dalemndreef te Tilburg

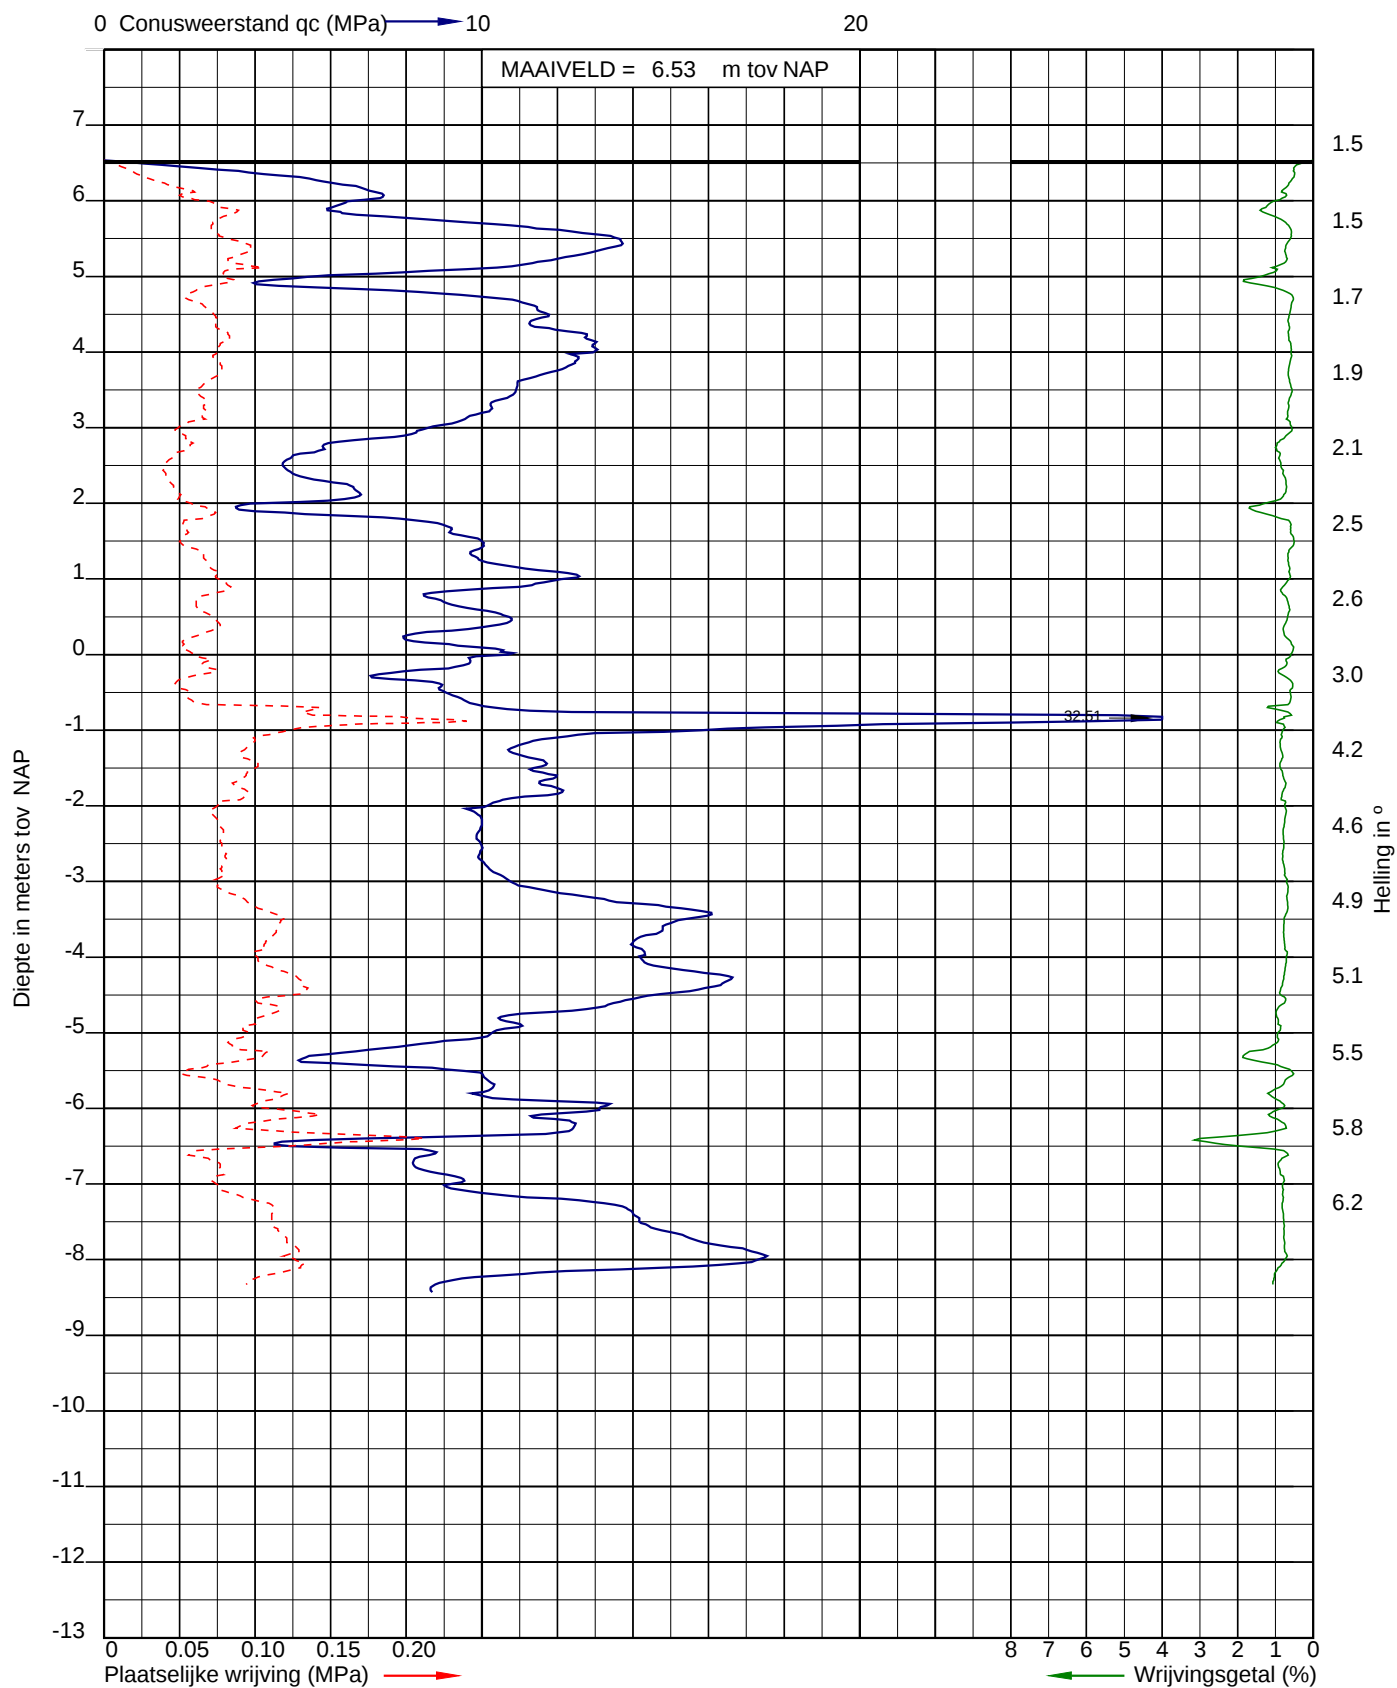


Sondering volgens NEN-EN-ISO 22476-1
Sondeerklasse 3
Conusnummer 070116


Uitvoerder: RHL
Datum: 20-6-2019

X: 126353,783
Y: 399340,333

Sondering: 8

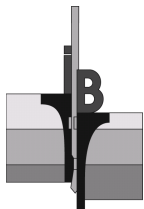

Opdracht: 02P013665
Project: Bedrijfshal Monkey Town aan de Dalemndreef te Tilburg

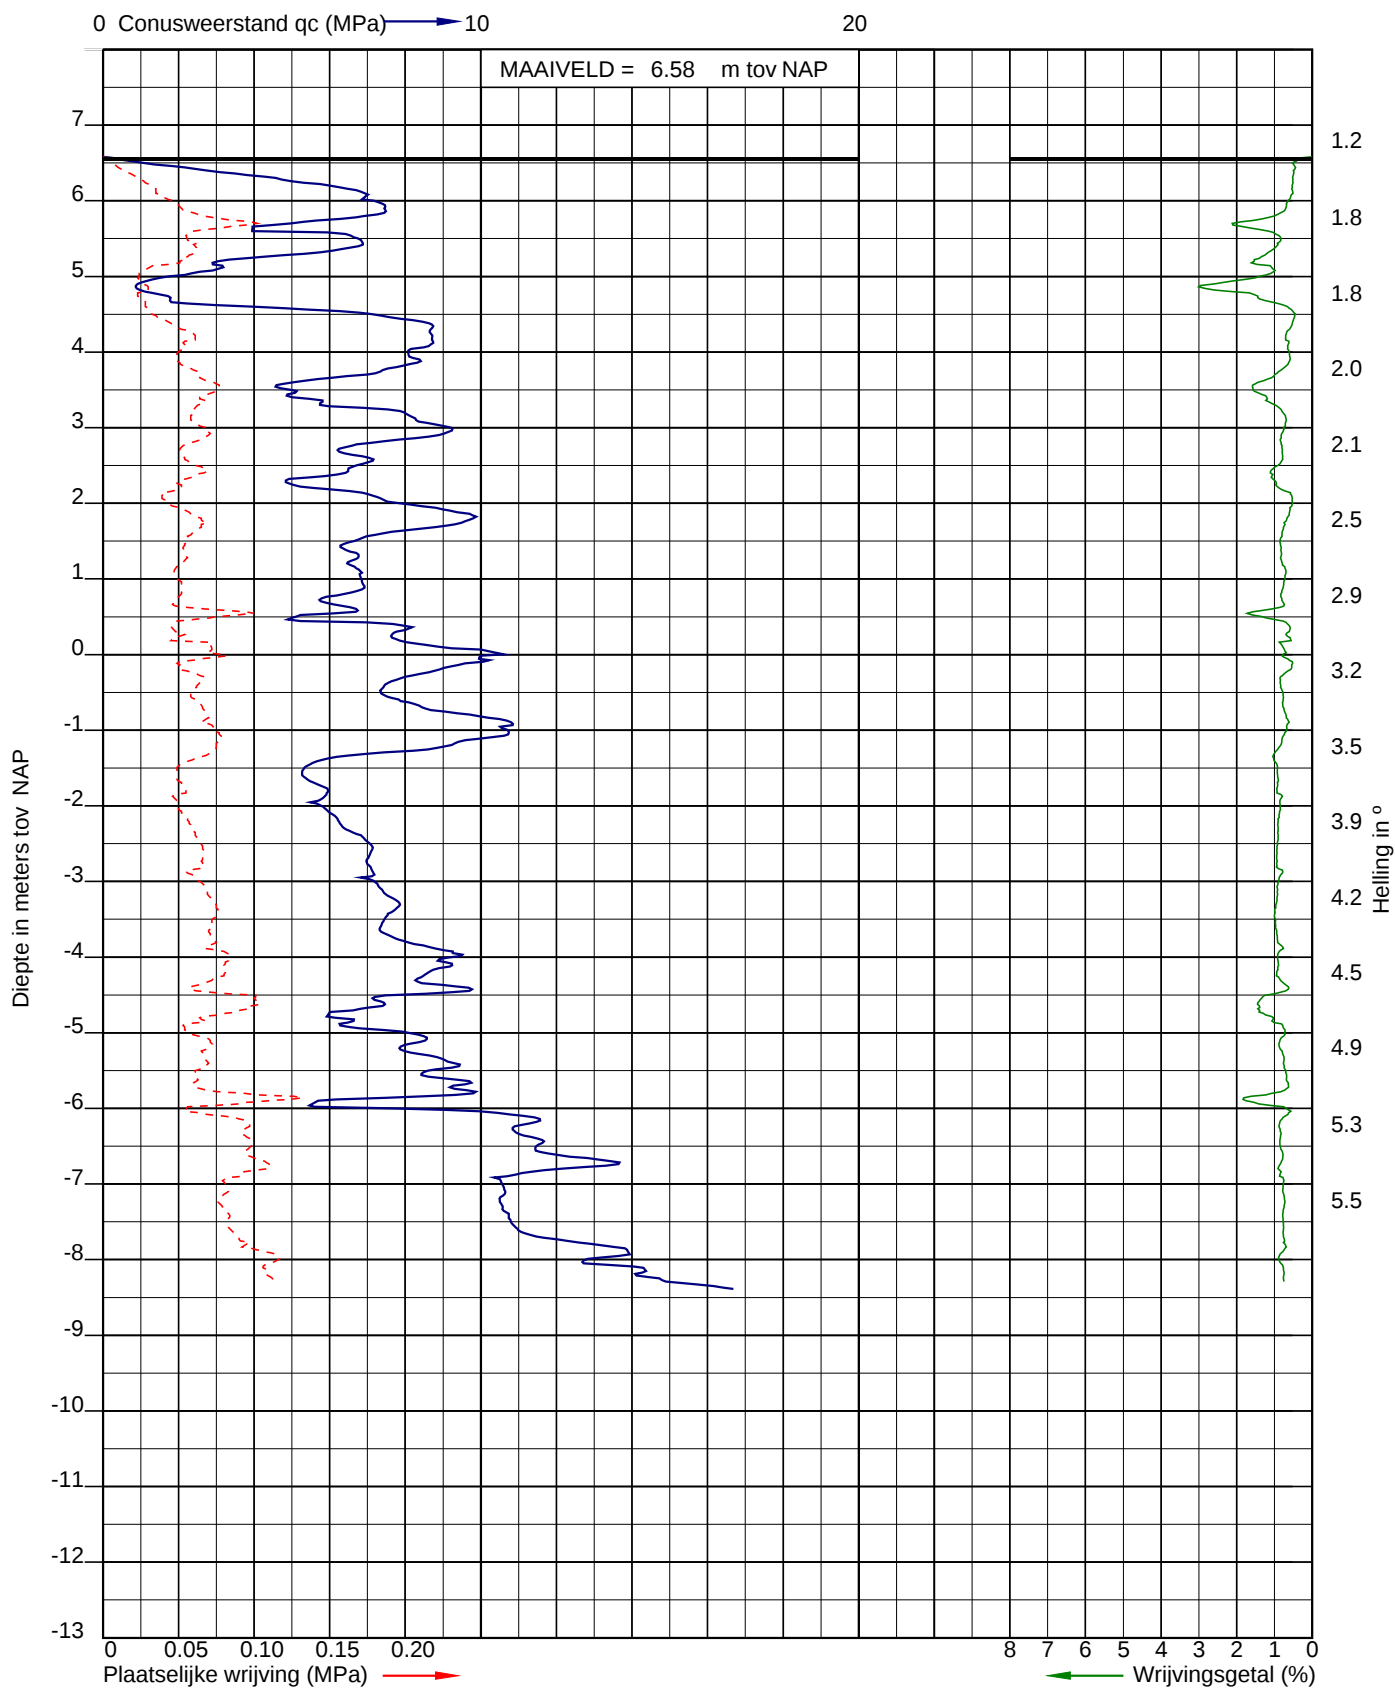


Sondering volgens NEN-EN-ISO 22476-1
Sondeerklasse 3
Conusnummer 070116


Uitvoerder: RHL
Datum: 20-6-2019
GWS (m-mv): 0.50

X: 126327,411
Y: 399344,236

Sondering: 9

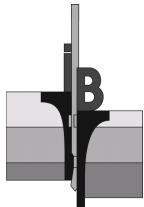

Opdracht: 02P013665
Project: Bedrijfshal Monkey Town aan de Dalemndreef te Tilburg

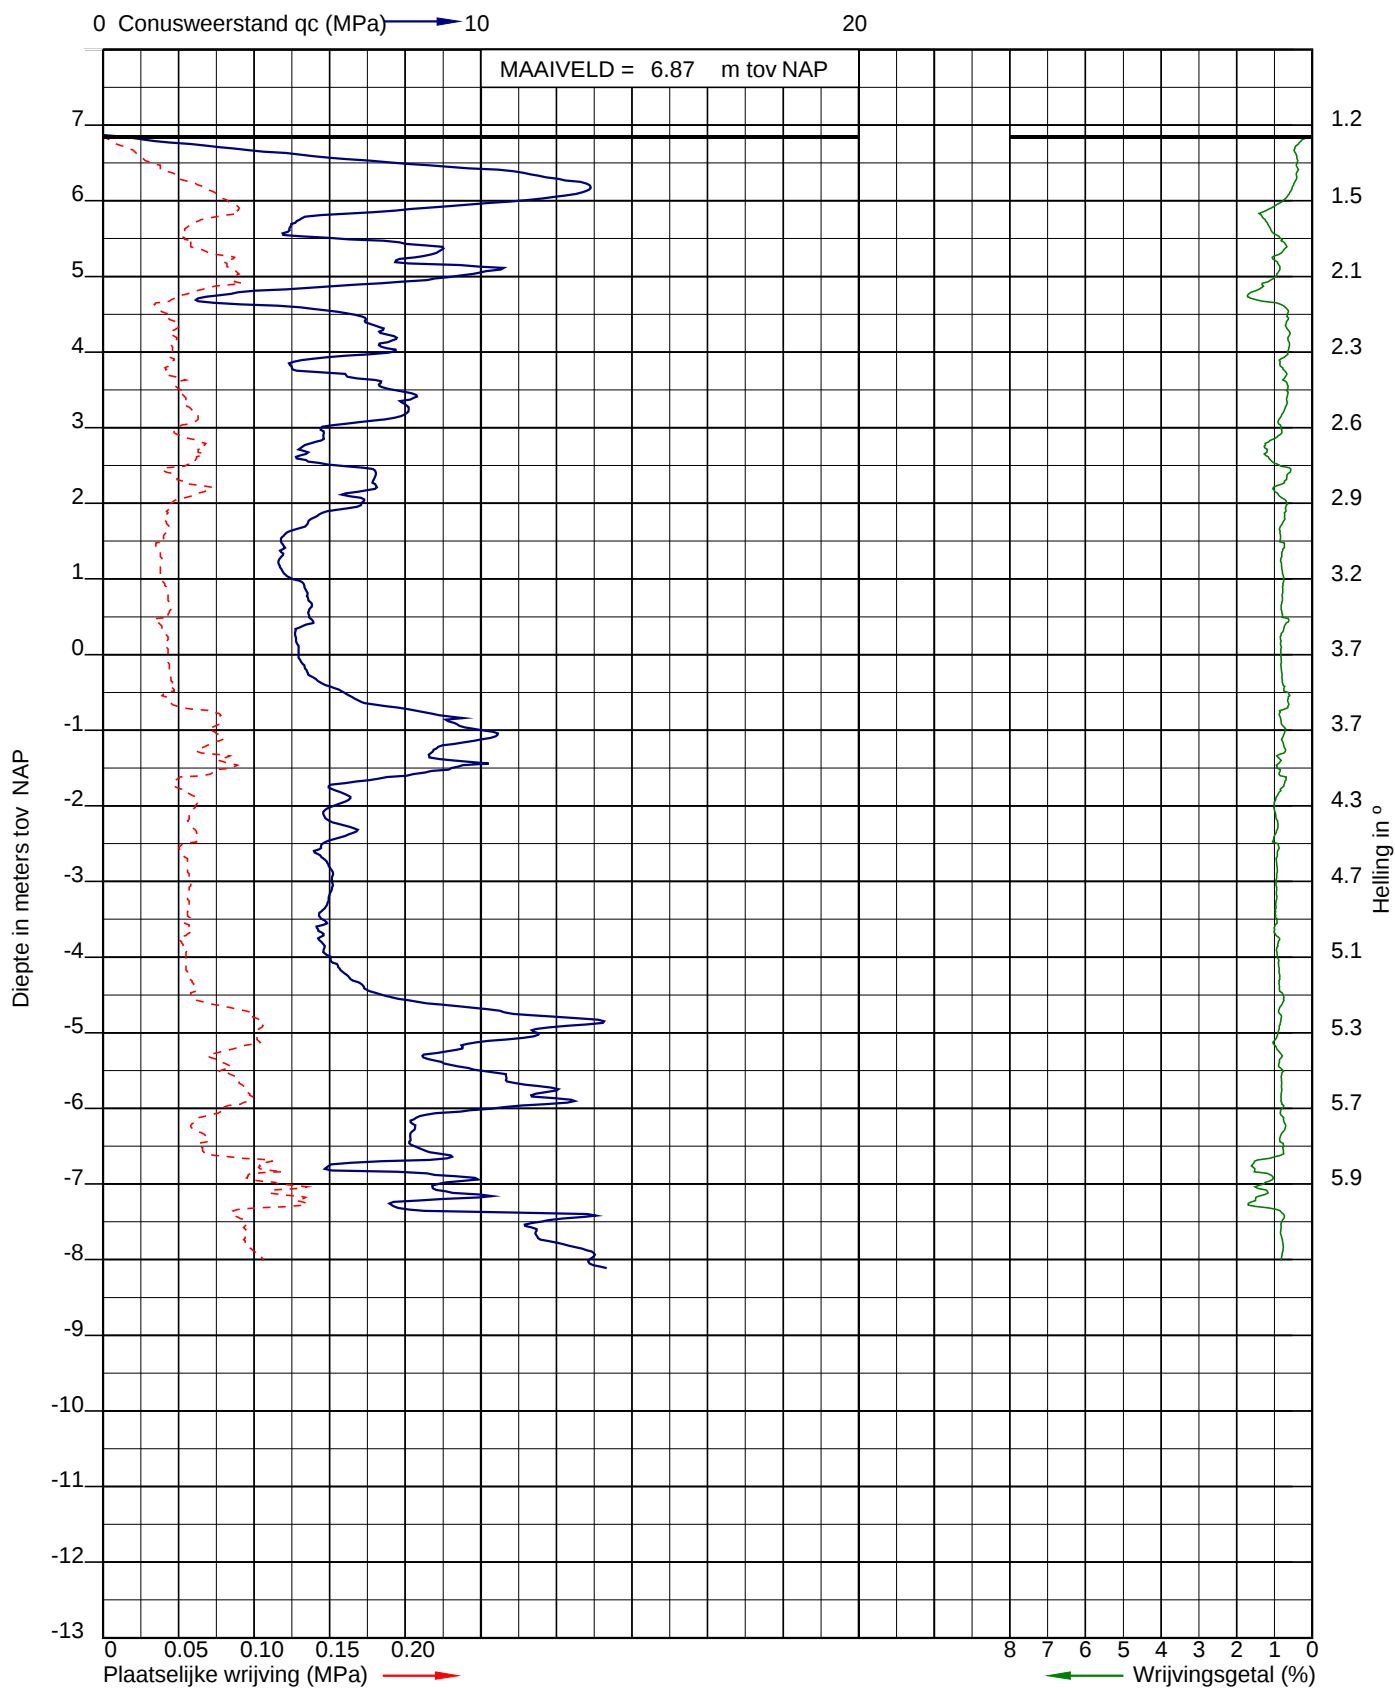


Sondering volgens NEN-EN-ISO 22476-1
Sondeerklasse 3
Conusnummer 070116


Uitvoerder: RHL
Datum: 20-6-2019
GWS (m-mv): 0.50

X: 126311,562
Y: 399334,148

Sondering: 10

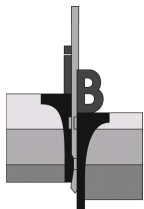

Opdracht: 02P013665
Project: Bedrijfshal Monkey Town aan de Dalemndreef te Tilburg

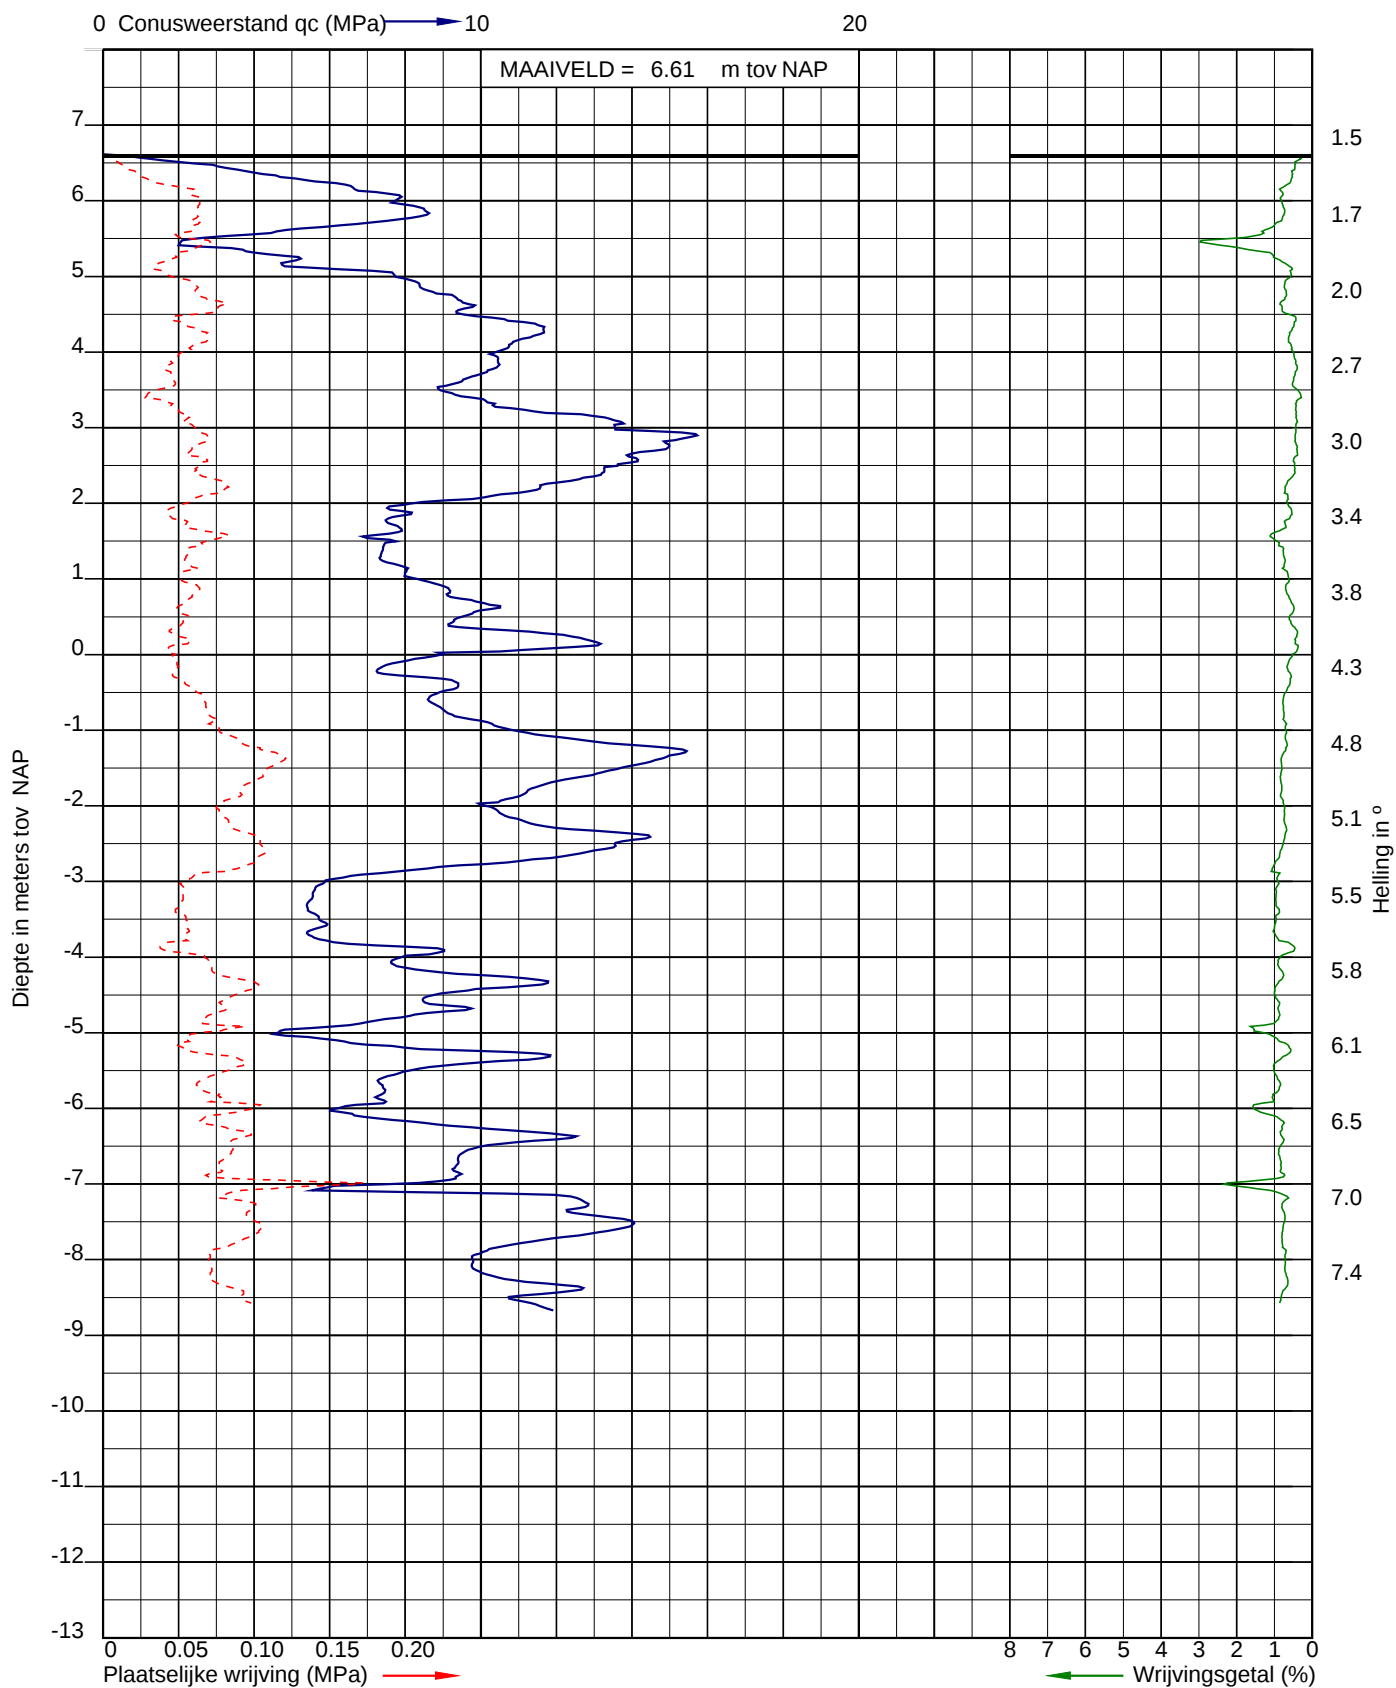


Sondering volgens NEN-EN-ISO 22476-1
Sondeerklasse 3
Conusnummer 070116


Uitvoerder: RHL
Datum: 20-6-2019
GWS (m-mv): 0.50

X: 126338,707
Y: 399330,220

Sondering: 11

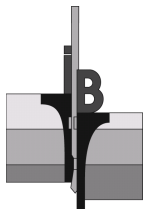

Opdracht: 02P013665
Project: Bedrijfshal Monkey Town aan de Dalemndreef te Tilburg

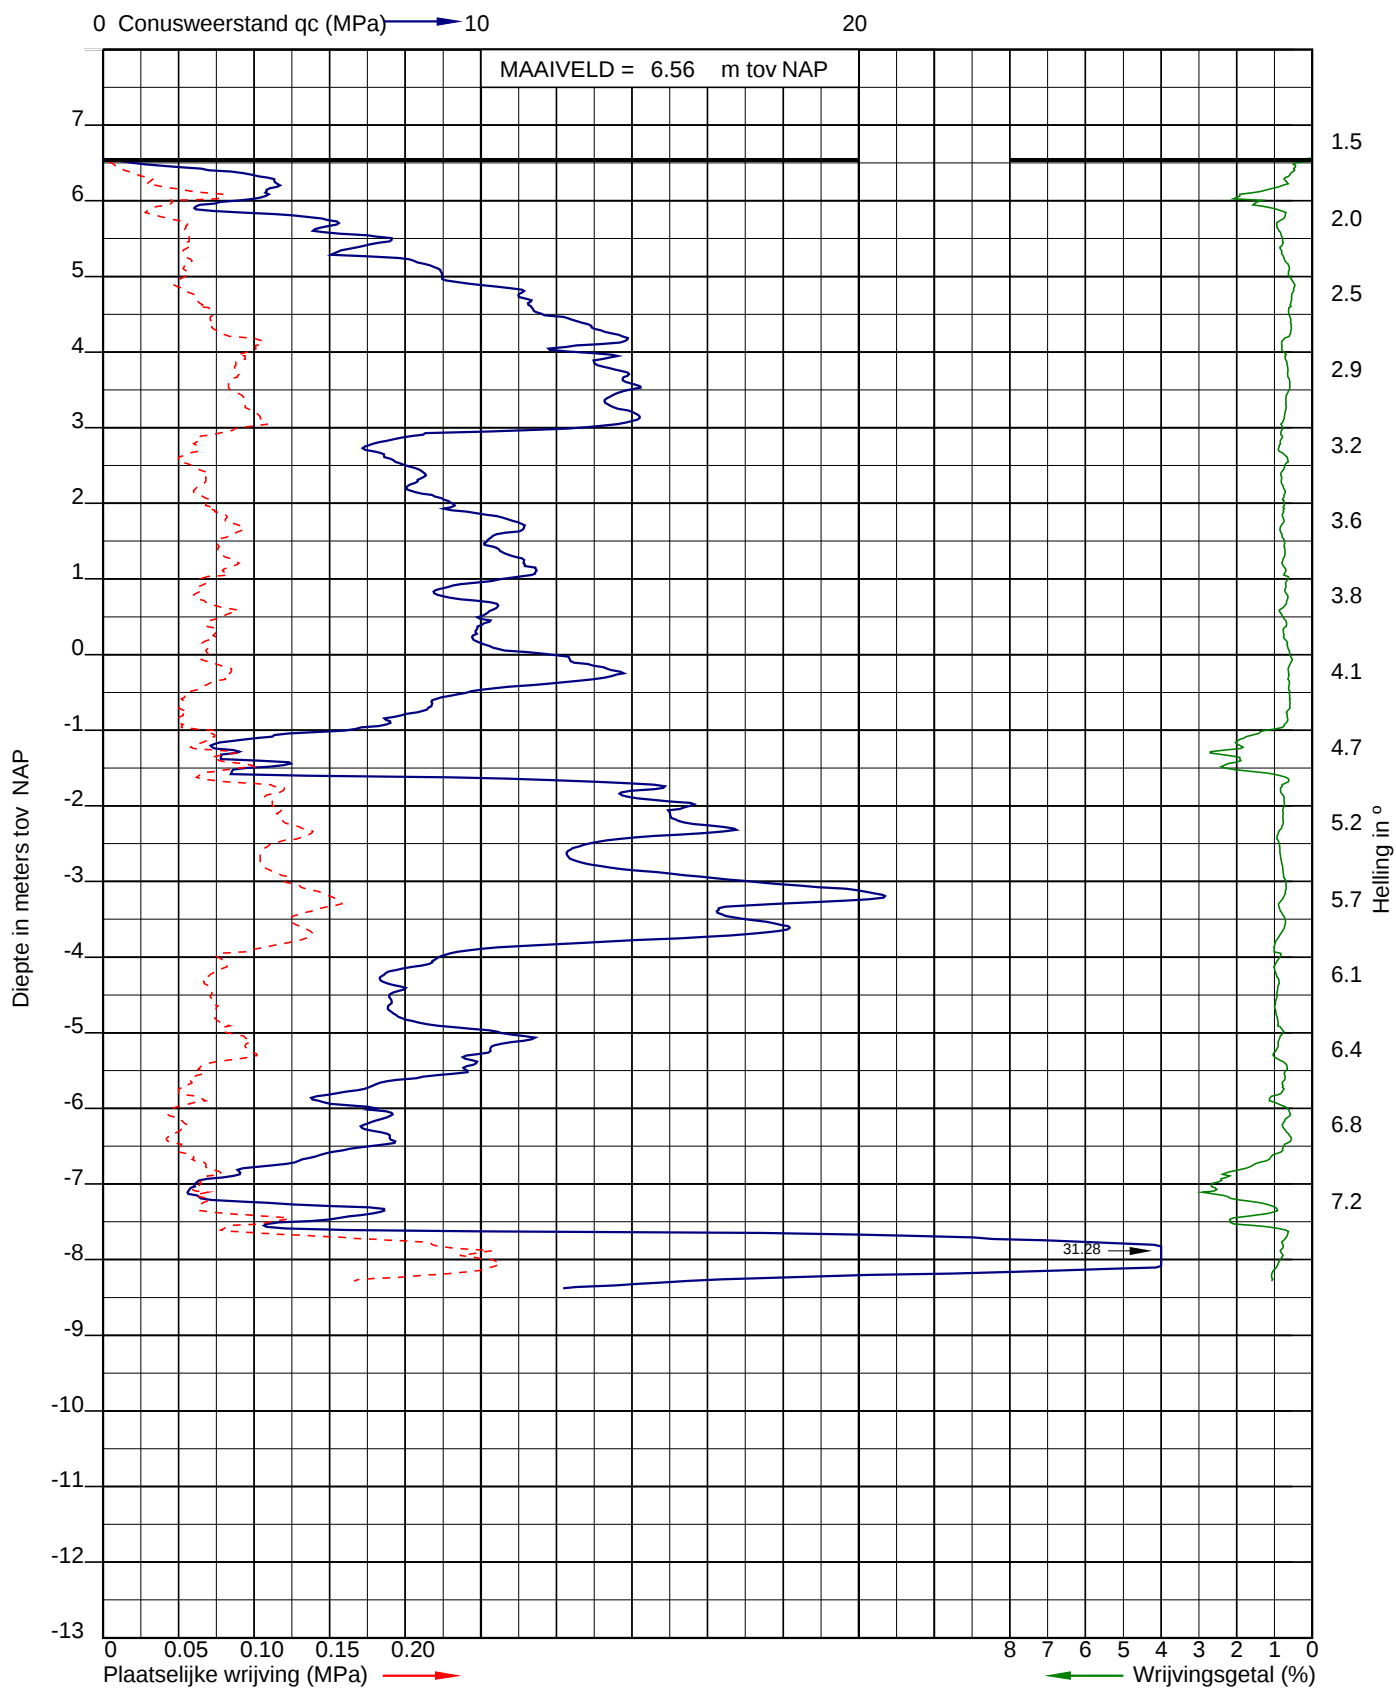


Sondering volgens NEN-EN-ISO 22476-1
Sondeerklasse 3
Conusnummer 070116


Uitvoerder: RHL
Datum: 20-6-2019

X: 126365,158
Y: 399326,261

Sondering: 12

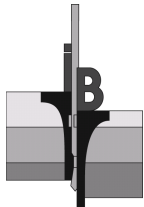


Opdracht: 02P013665
Project: Bedrijfshal Monkey Town aan de Dalemndreef te Tilburg

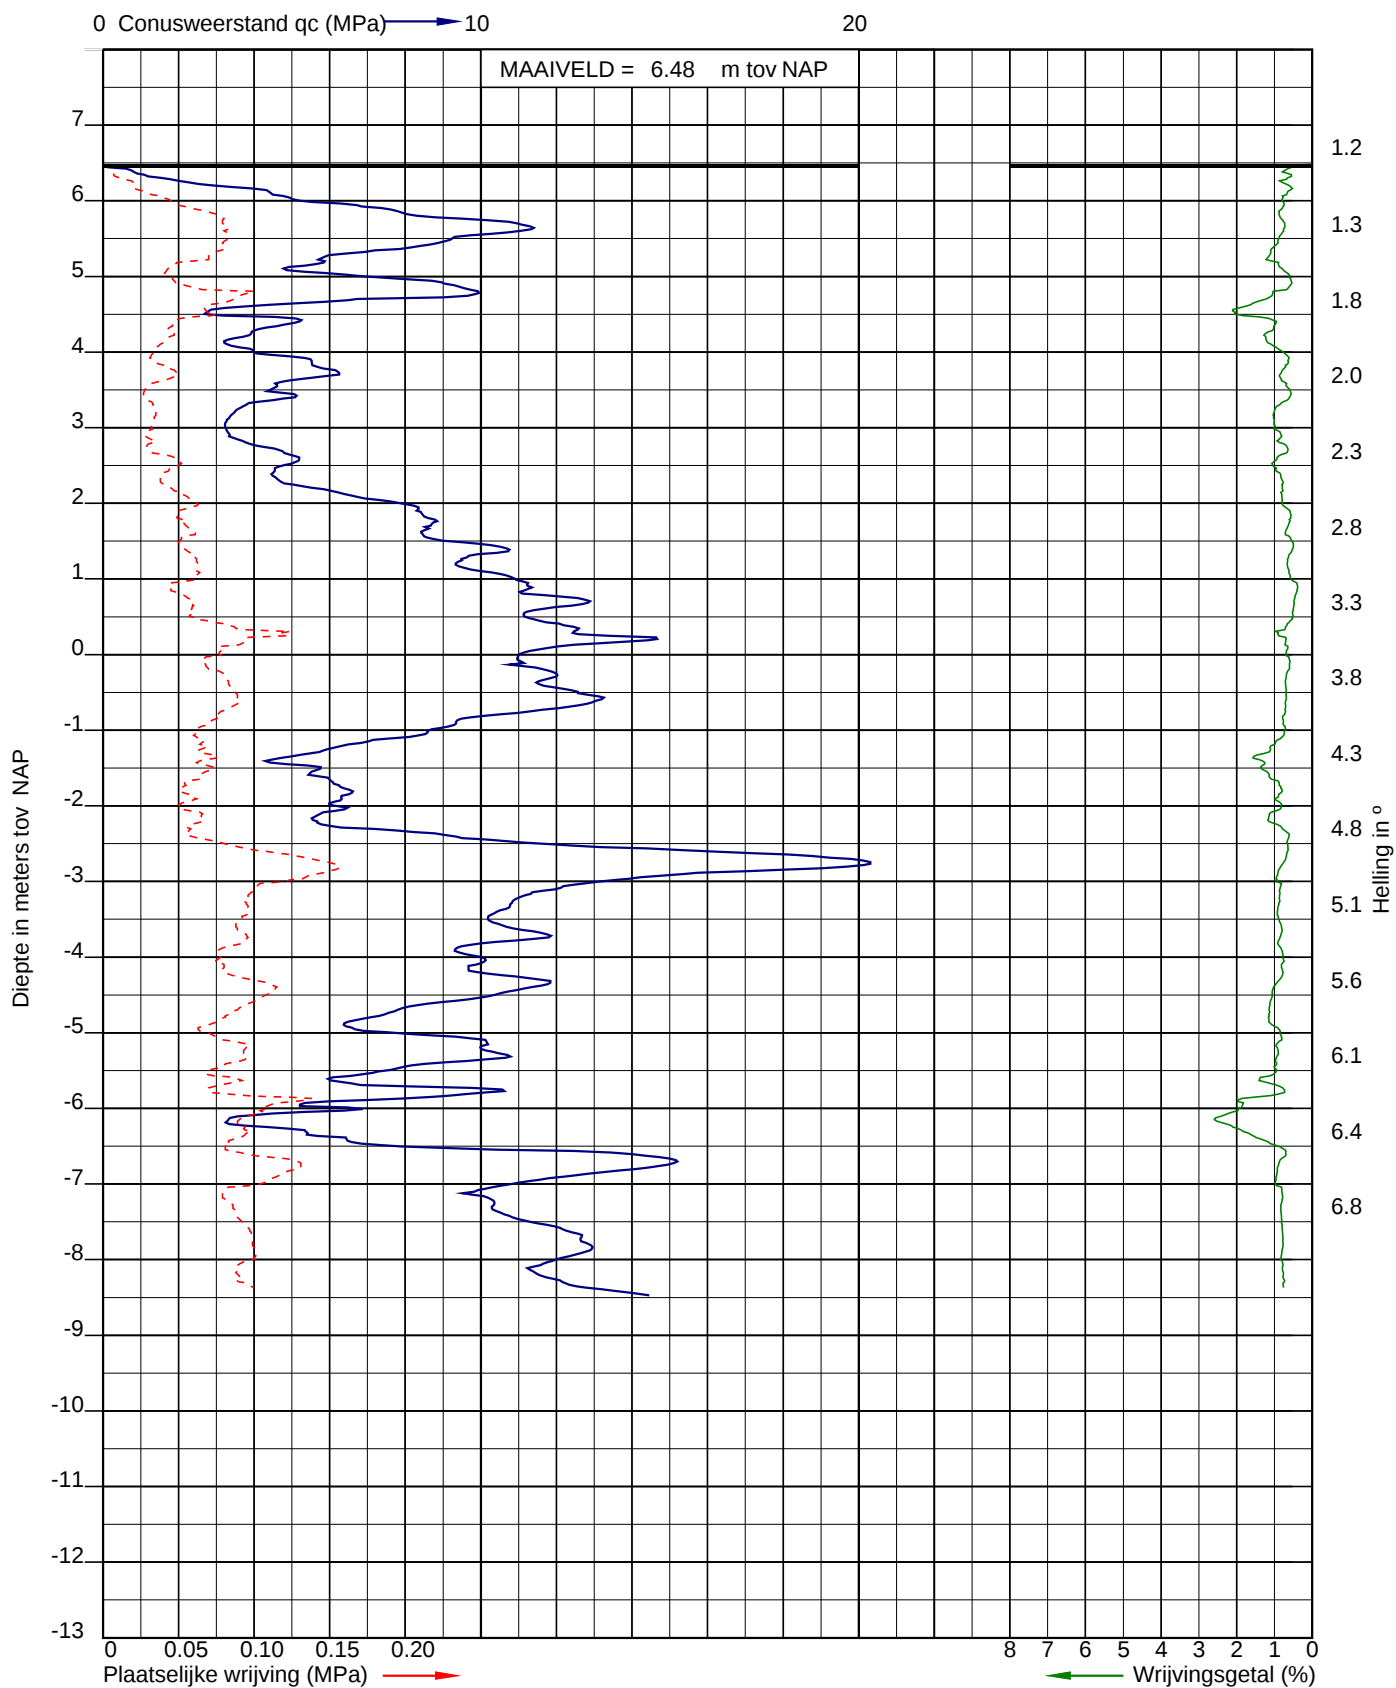


Sondering volgens NEN-EN-ISO 22476-1
Sondeerklasse 3
Conusnummer 070116

Uitvoerder: RHL
Datum: 20-6-2019
X: 126391,841
Y: 399322,208

Sondering: 13

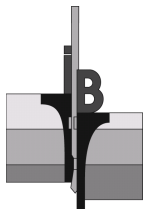

Opdracht: 02P013665
Project: Bedrijfshal Monkey Town aan de Dalemndreef te Tilburg

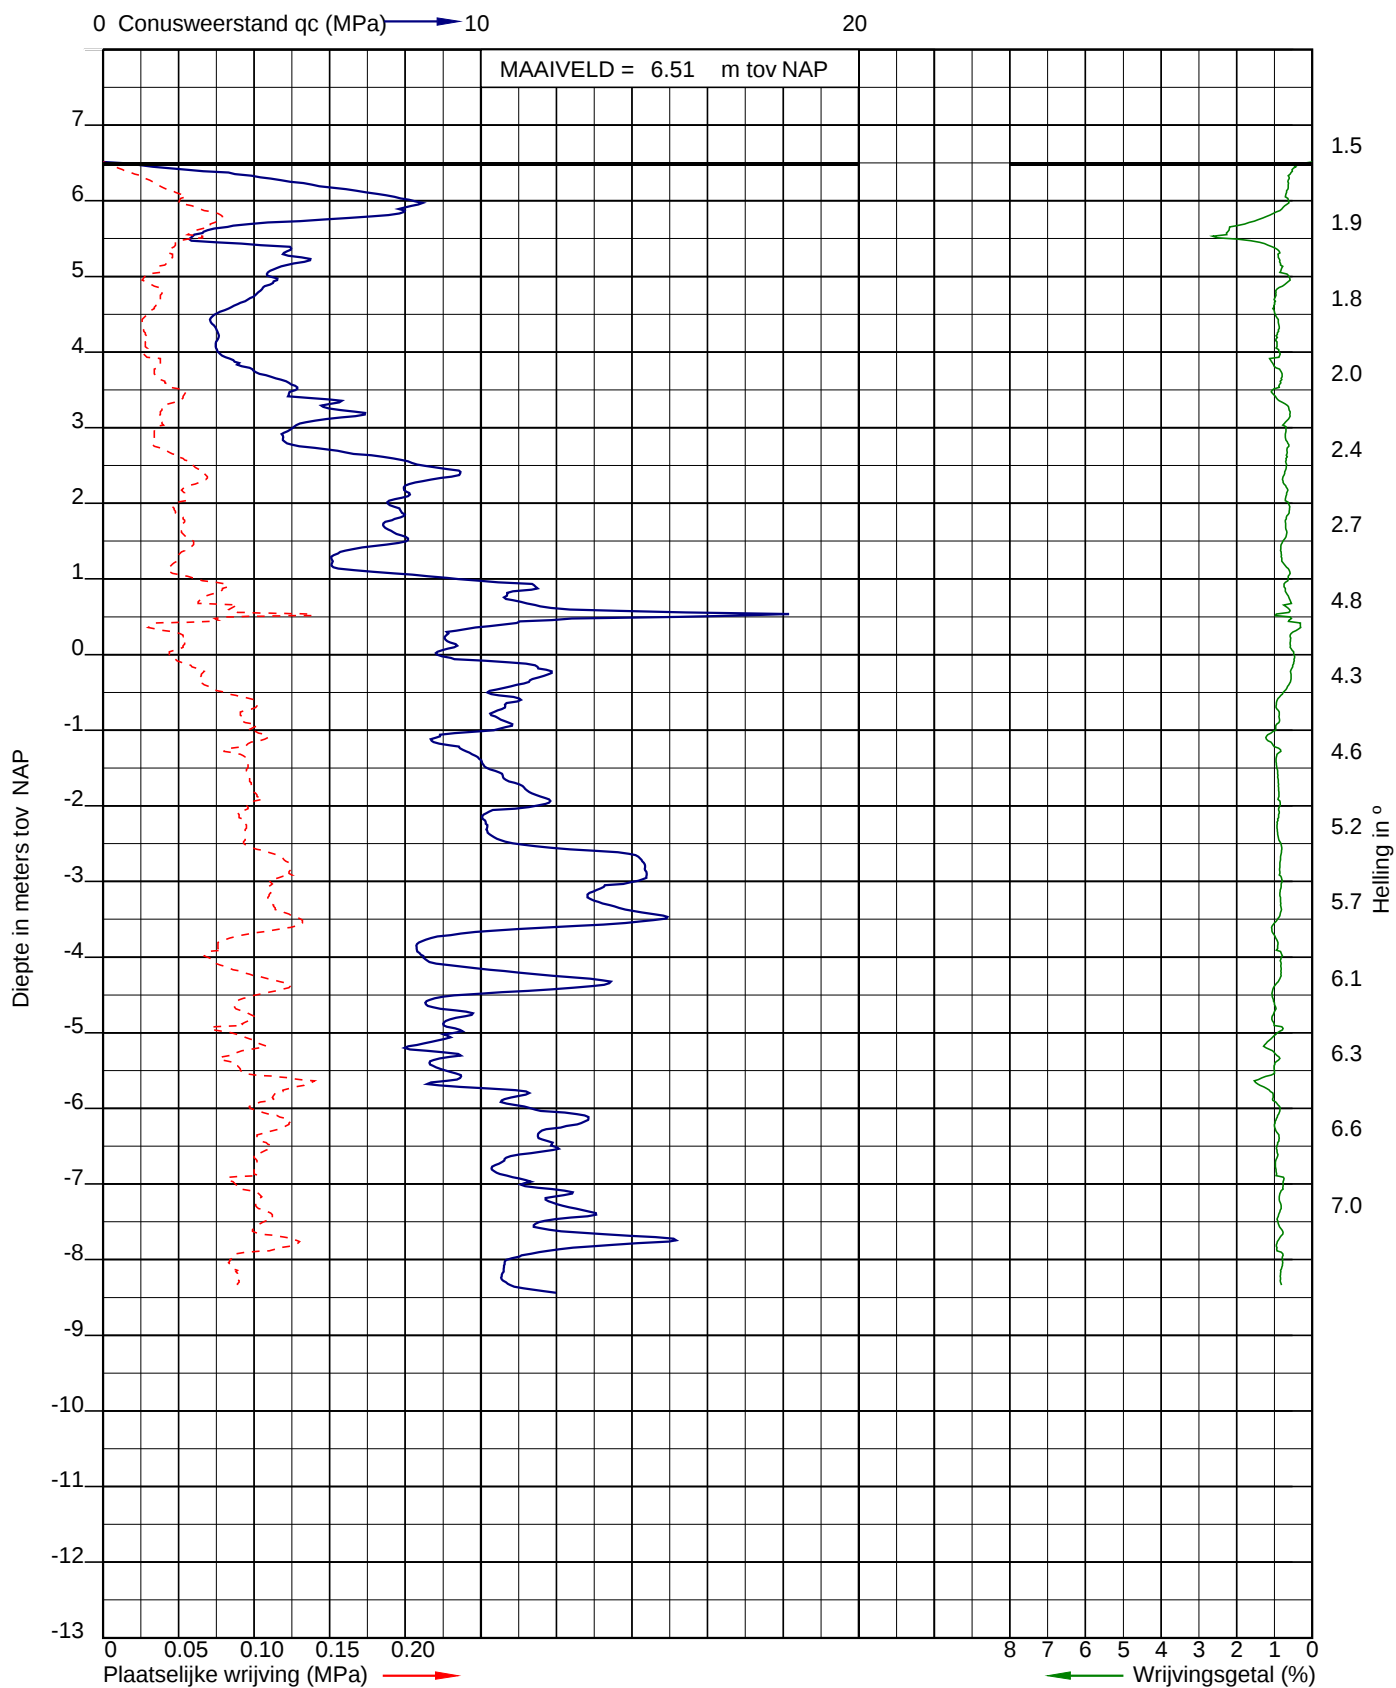


Sondering volgens NEN-EN-ISO 22476-1
Sondeerklasse 3
Conusnummer 070116


Uitvoerder: RHL
Datum: 20-6-2019

X: 126418,276
Y: 399318,683

Sondering: 14

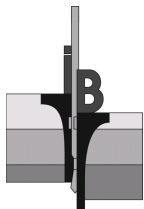

Opdracht: 02P013665
Project: Bedrijfshal Monkey Town aan de Dalemdreef te Tilburg

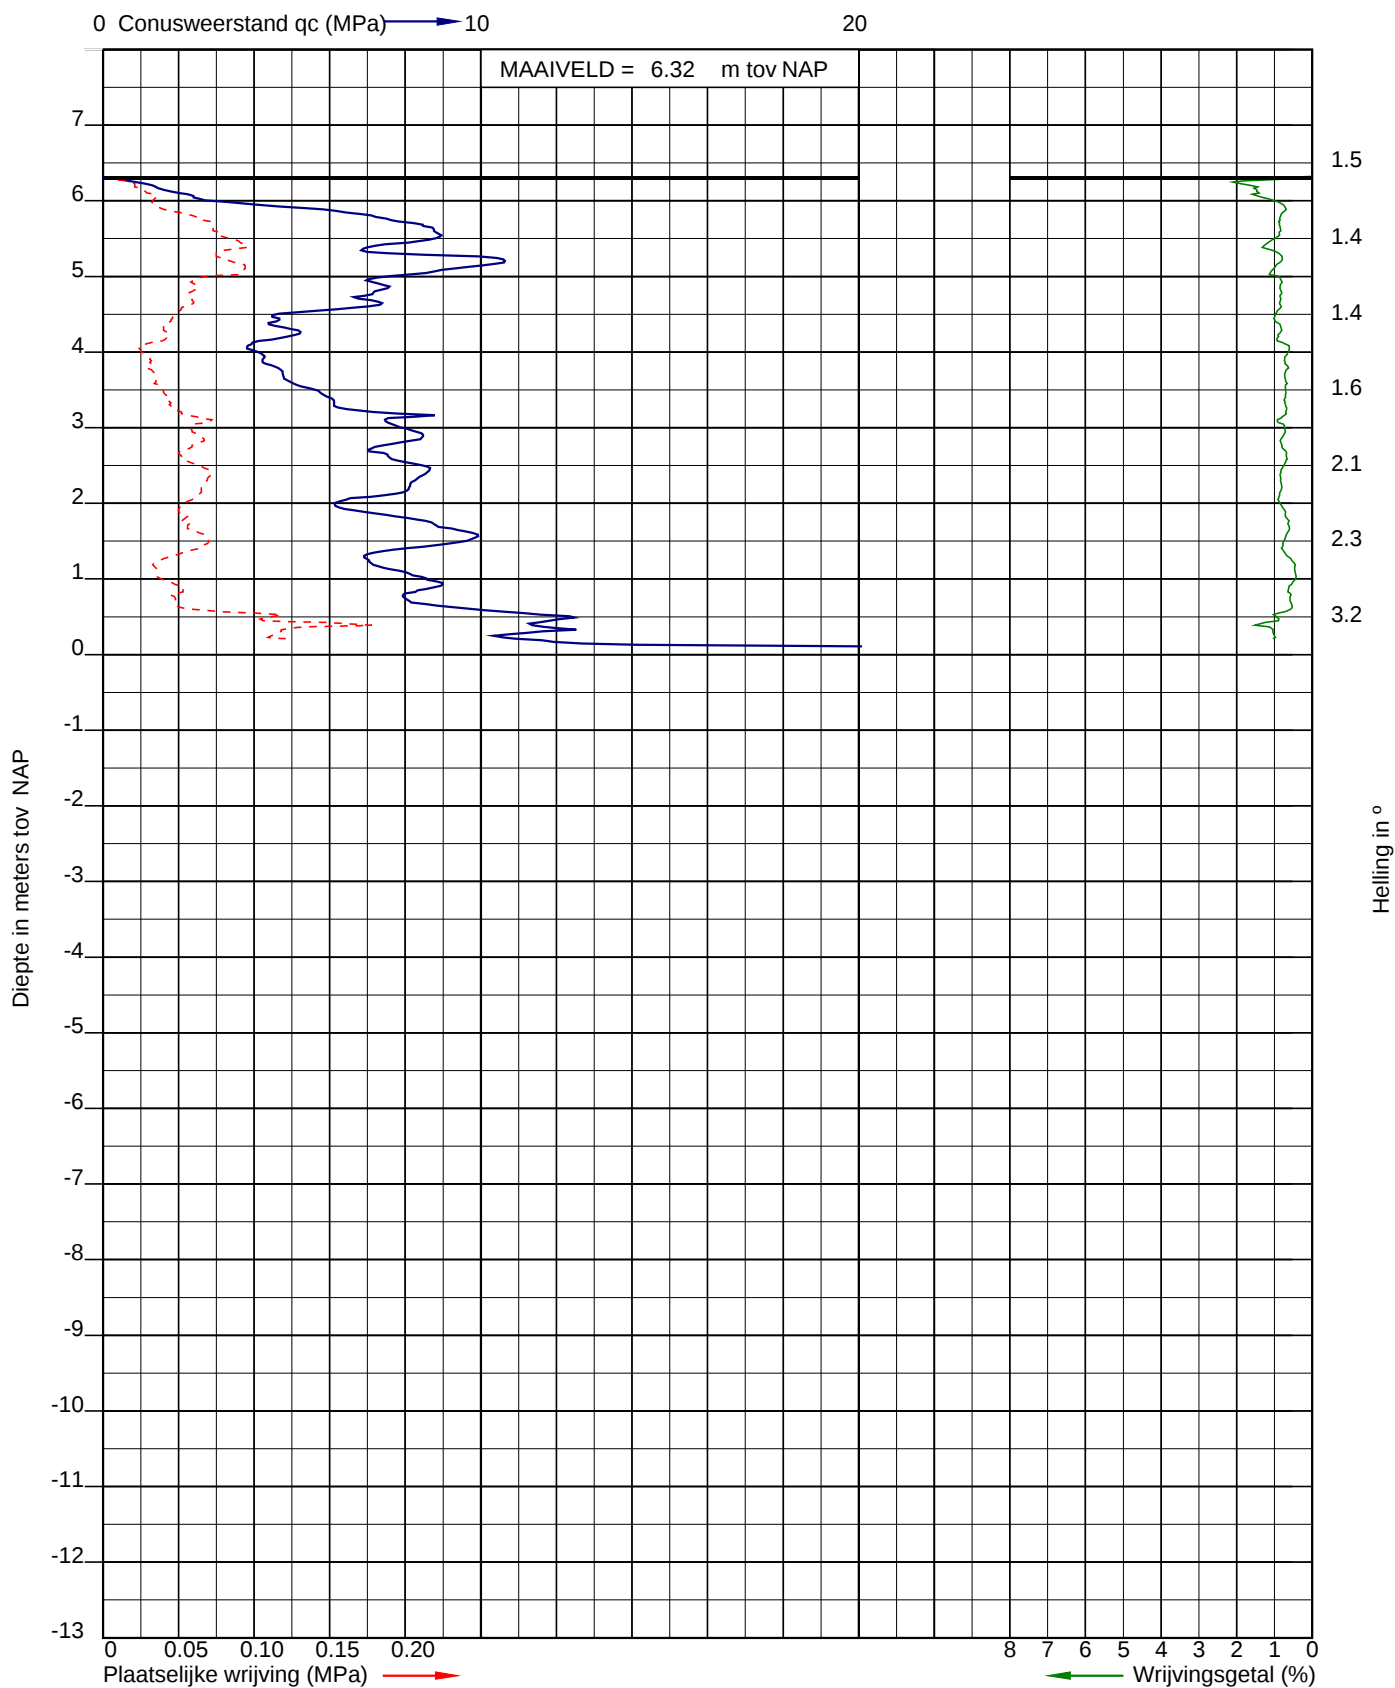


Sondering volgens NEN-EN-ISO 22476-1
Sondeerklasse 3
Conusnummer 070116


Uitvoerder: RHL
Datum: 20-6-2019
GWS (m-mv): 0.50

X: 126402,864
Y: 399308,321

Sondering: 15

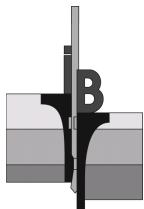


Opdracht: 02P013665
Project: Bedrijfshal Monkey Town aan de Dalemndreef te Tilburg

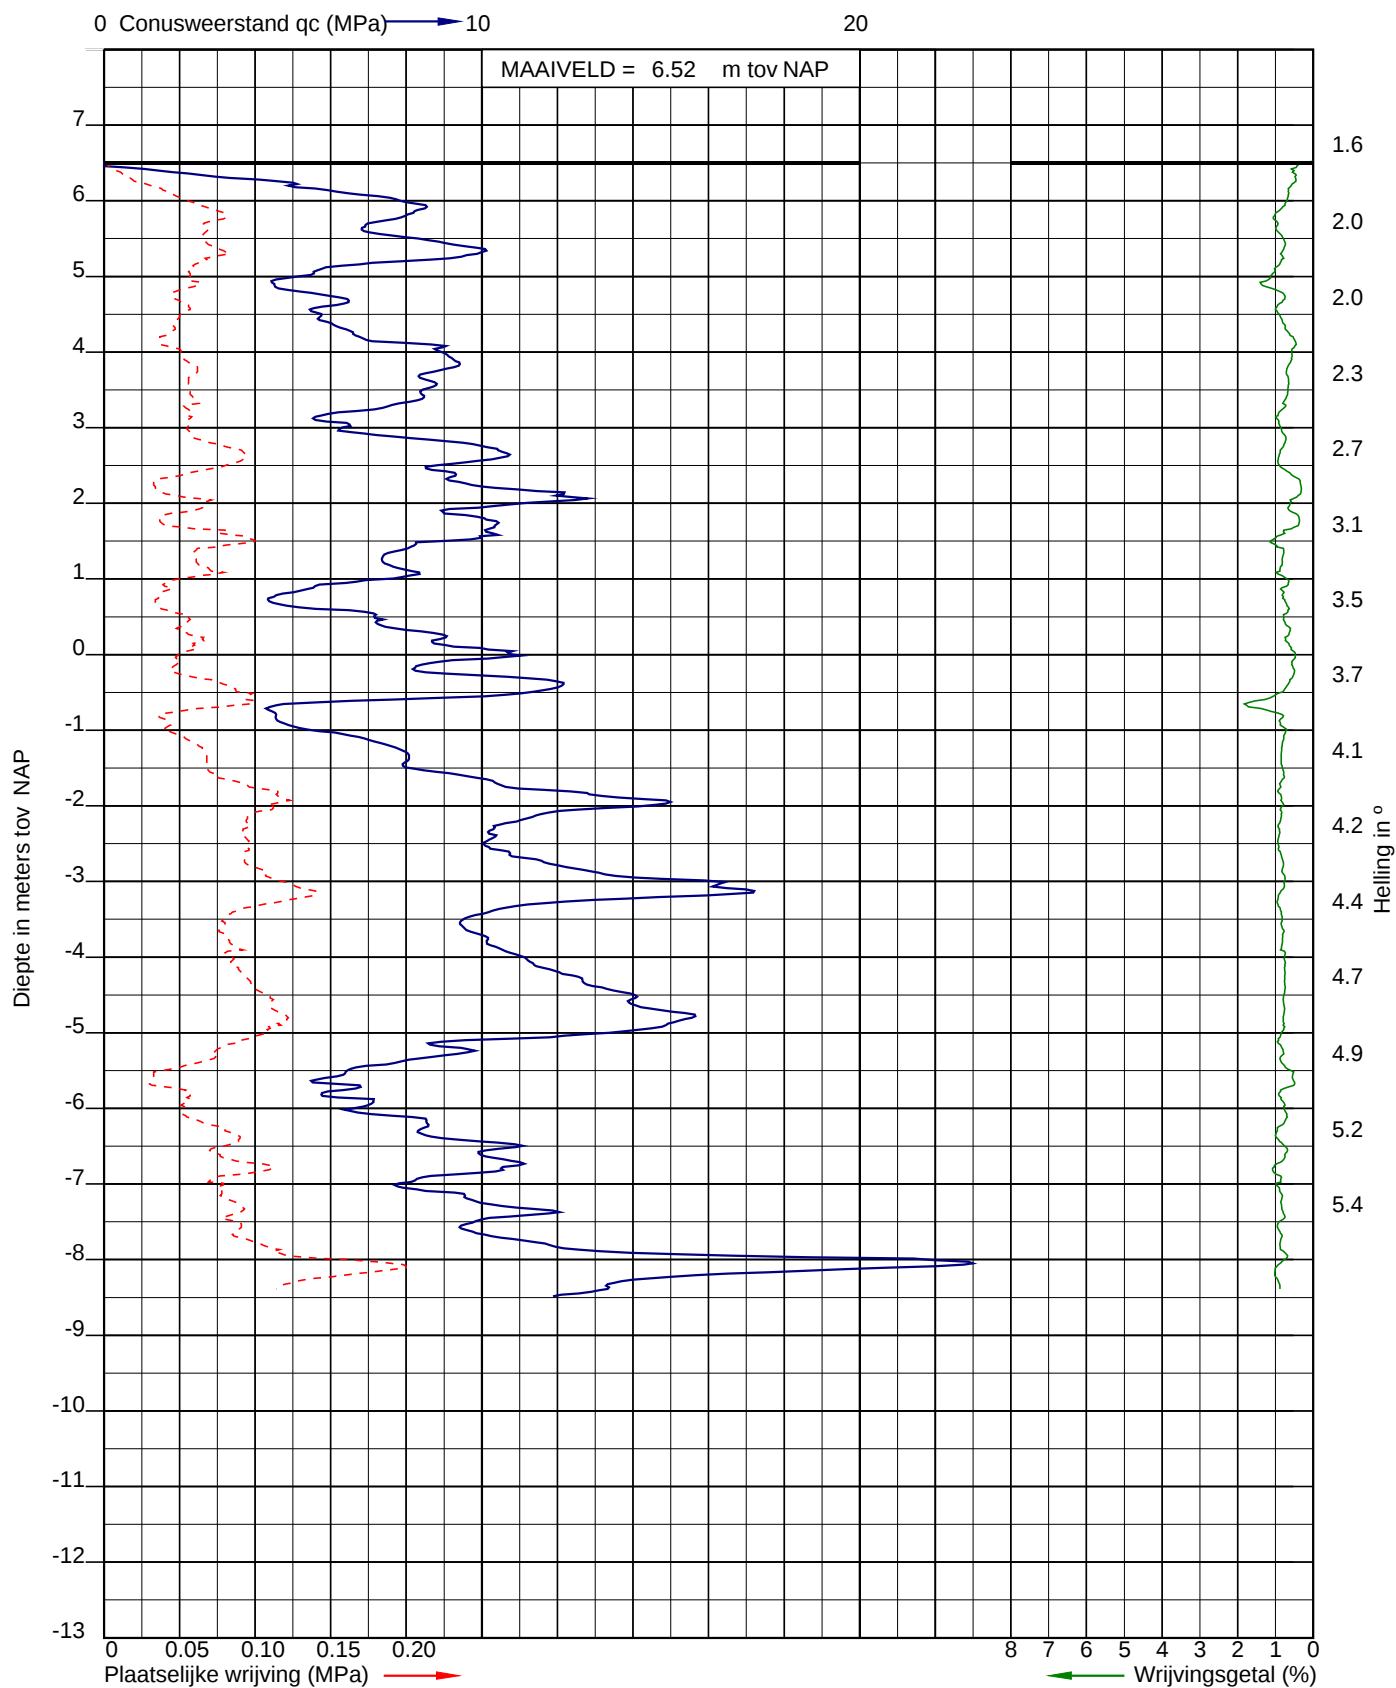


Sondering volgens NEN-EN-ISO 22476-1
Sondeerklasse 3
Conusnummer 070116

Uitvoerder: RHL
Datum: 20-6-2019
X: 126376,139
Y: 399312,502

Sondering: 16

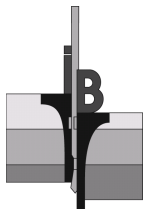

Opdracht: 02P013665
Project: Bedrijfshal Monkey Town aan de Dalemndreef te Tilburg

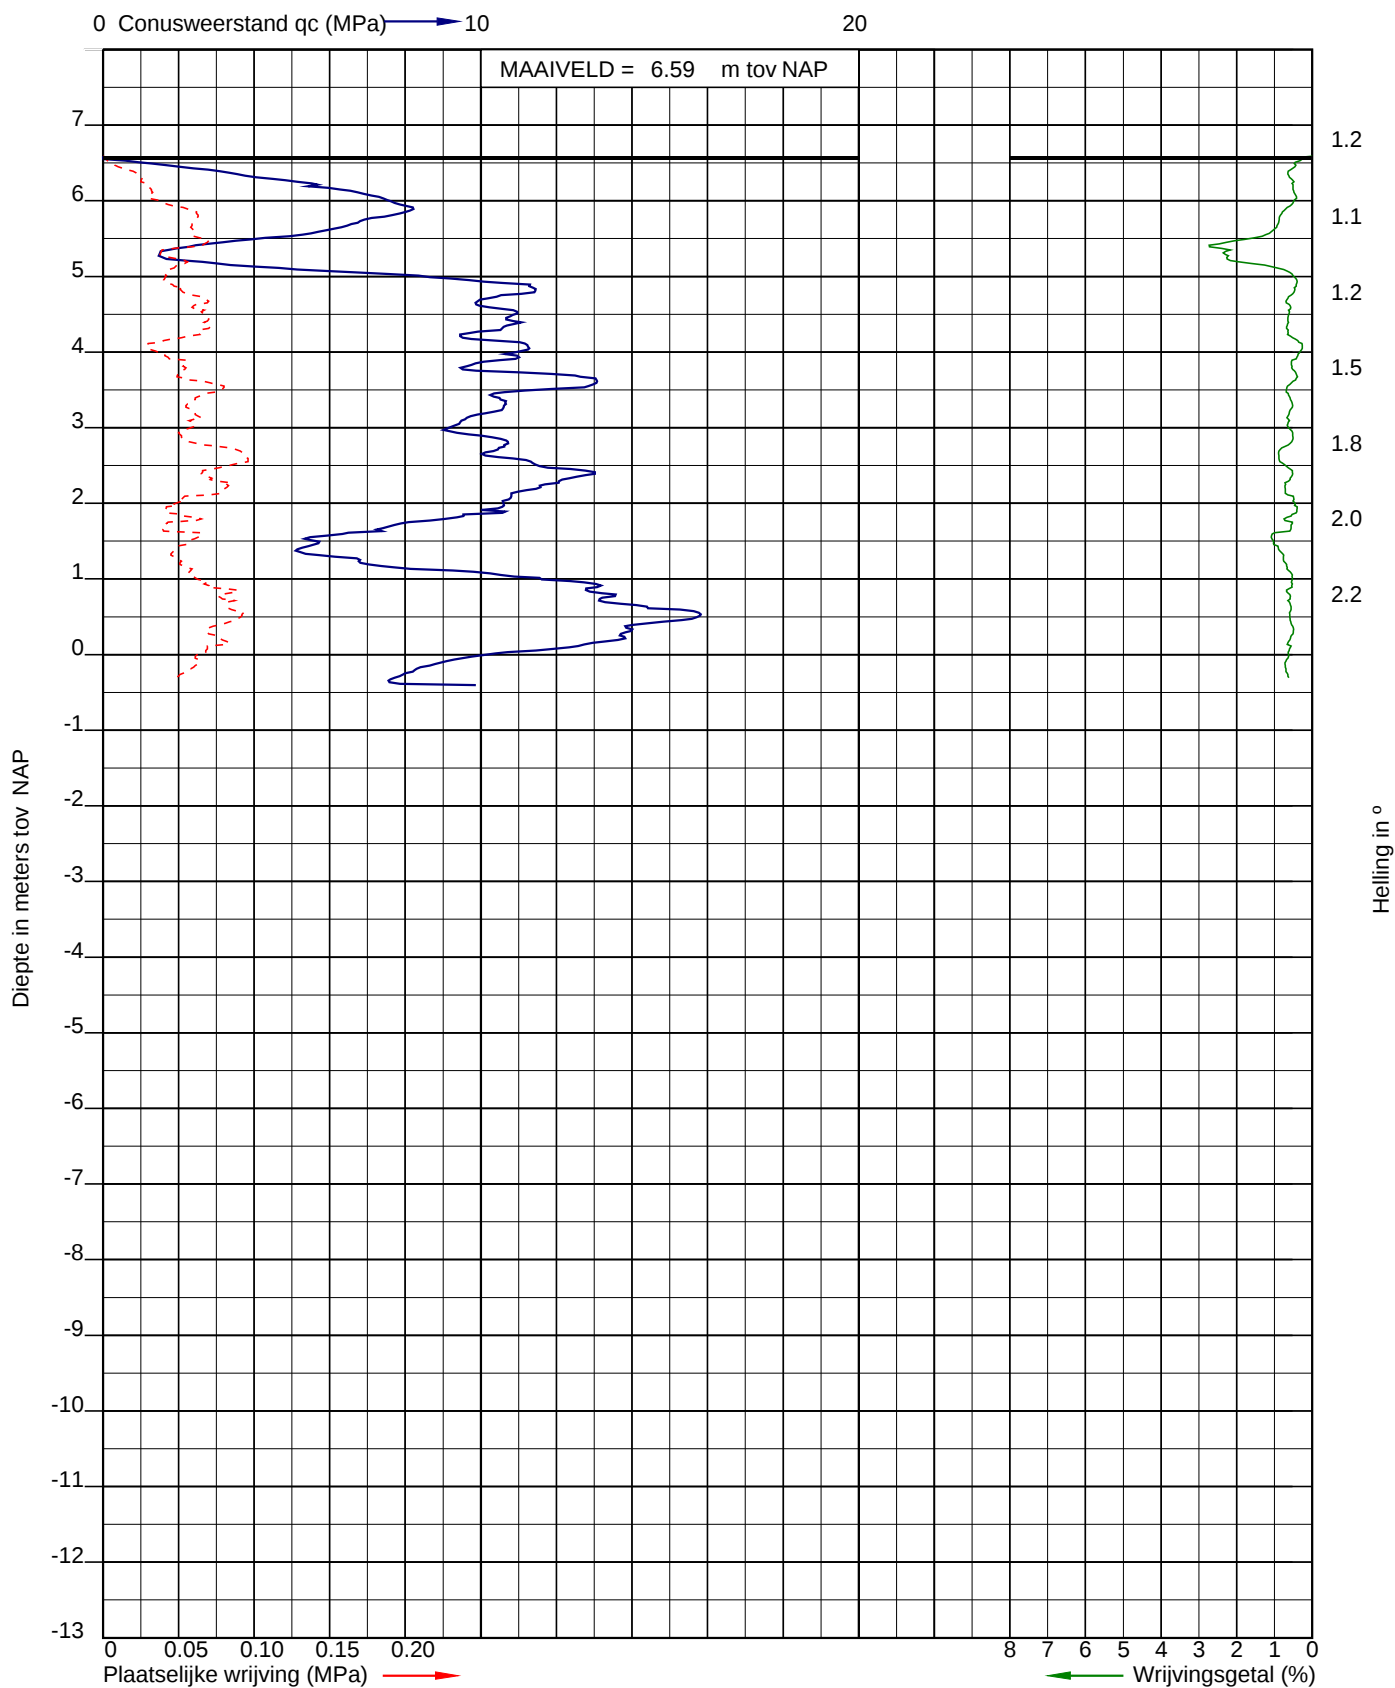


Sondering volgens NEN-EN-ISO 22476-1
Sondeerklasse 3
Conusnummer 070116


Uitvoerder: RHL
Datum: 20-6-2019

X: 126350,216
Y: 399316,320

Sondering: 17

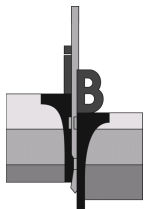

Opdracht: 02P013665
Project: Bedrijfshal Monkey Town aan de Dalemndreef te Tilburg

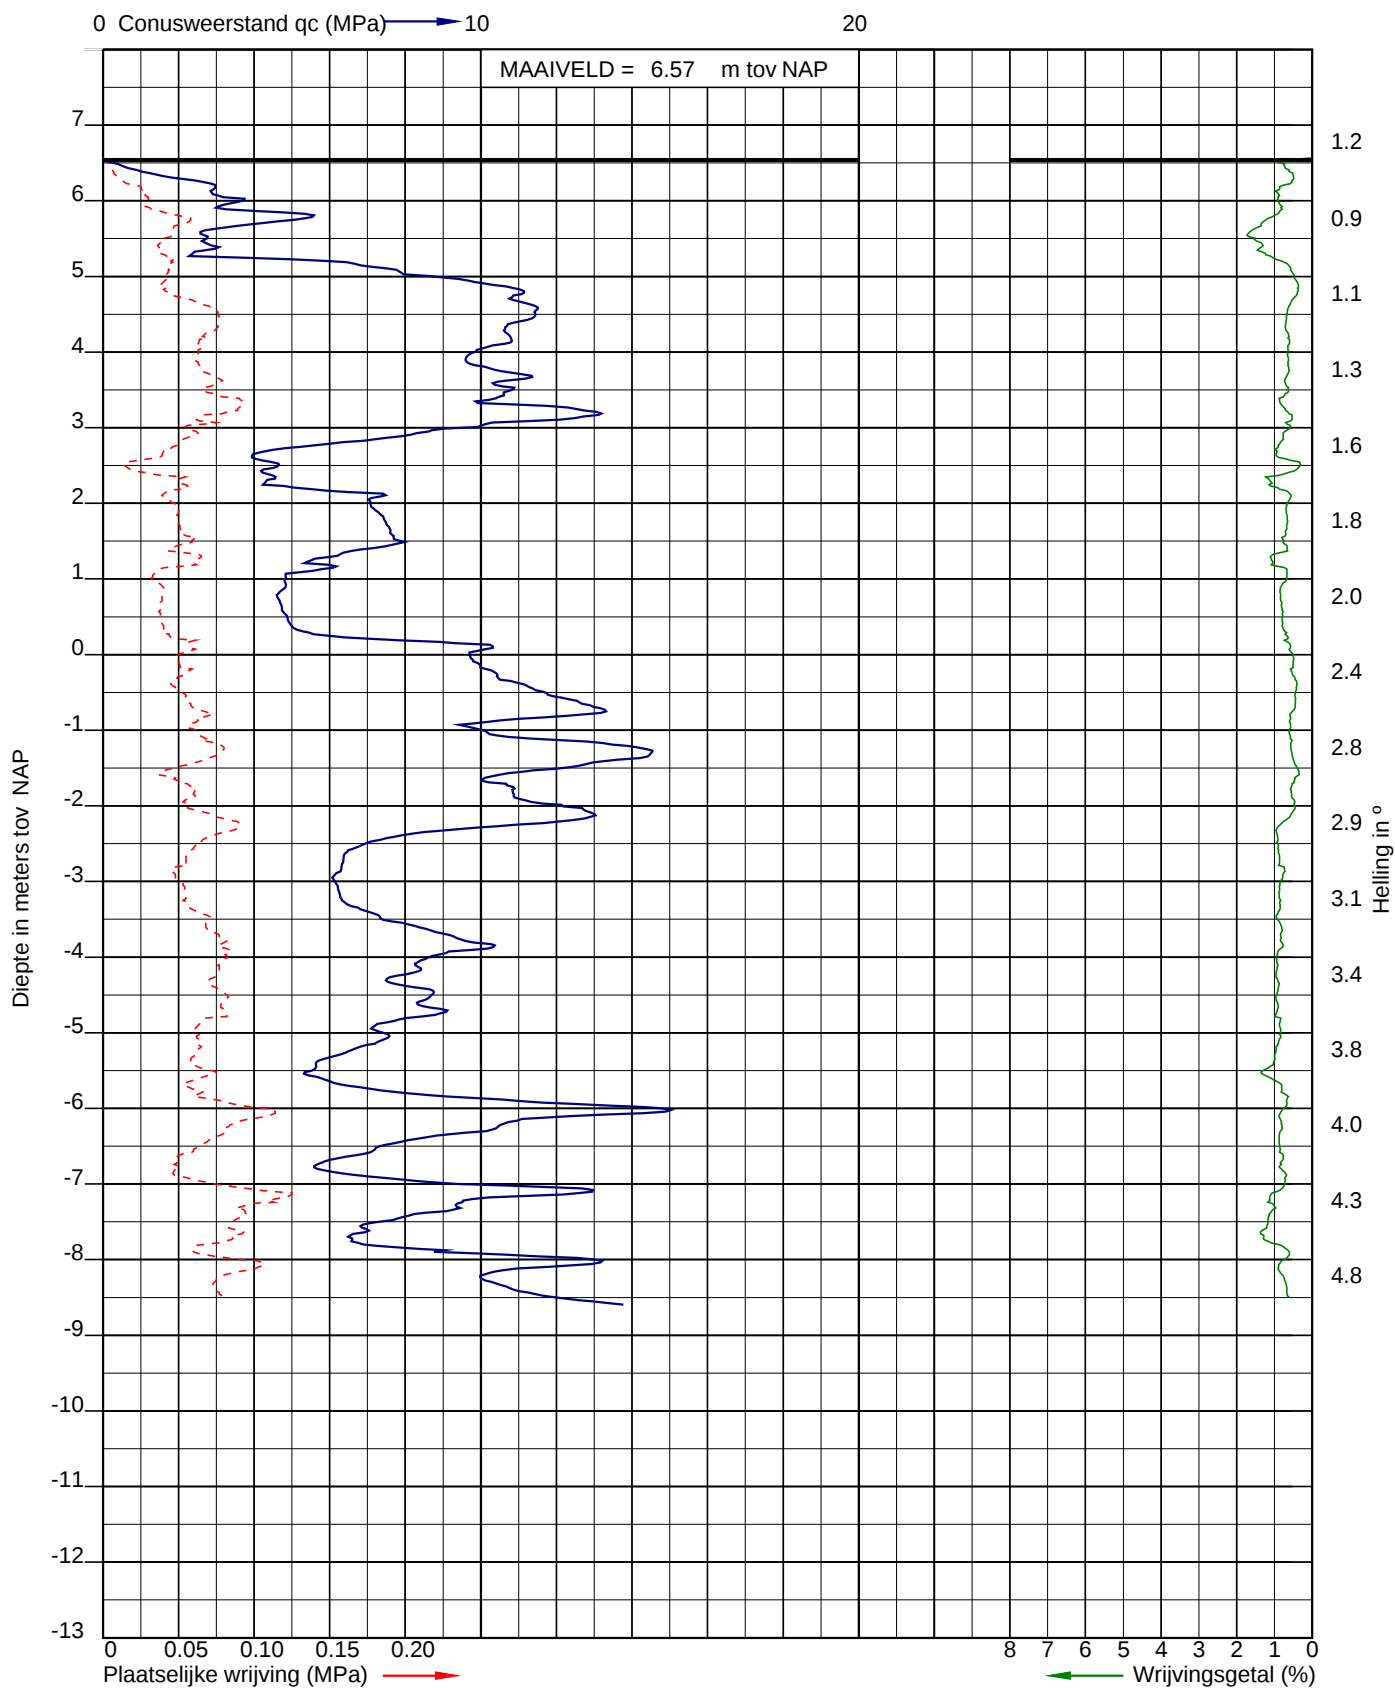


Sondering volgens NEN-EN-ISO 22476-1
Sondeerklasse 3
Conusnummer 070116


Uitvoerder: RHL
Datum: 20-6-2019
GWS (m-mv): 0.50

X: 126323,625
Y: 399320,007

Sondering: 18

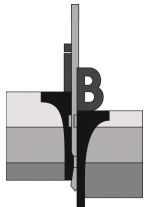

Opdracht: 02P013665
Project: Bedrijfshal Monkey Town aan de Dalemndreef te Tilburg

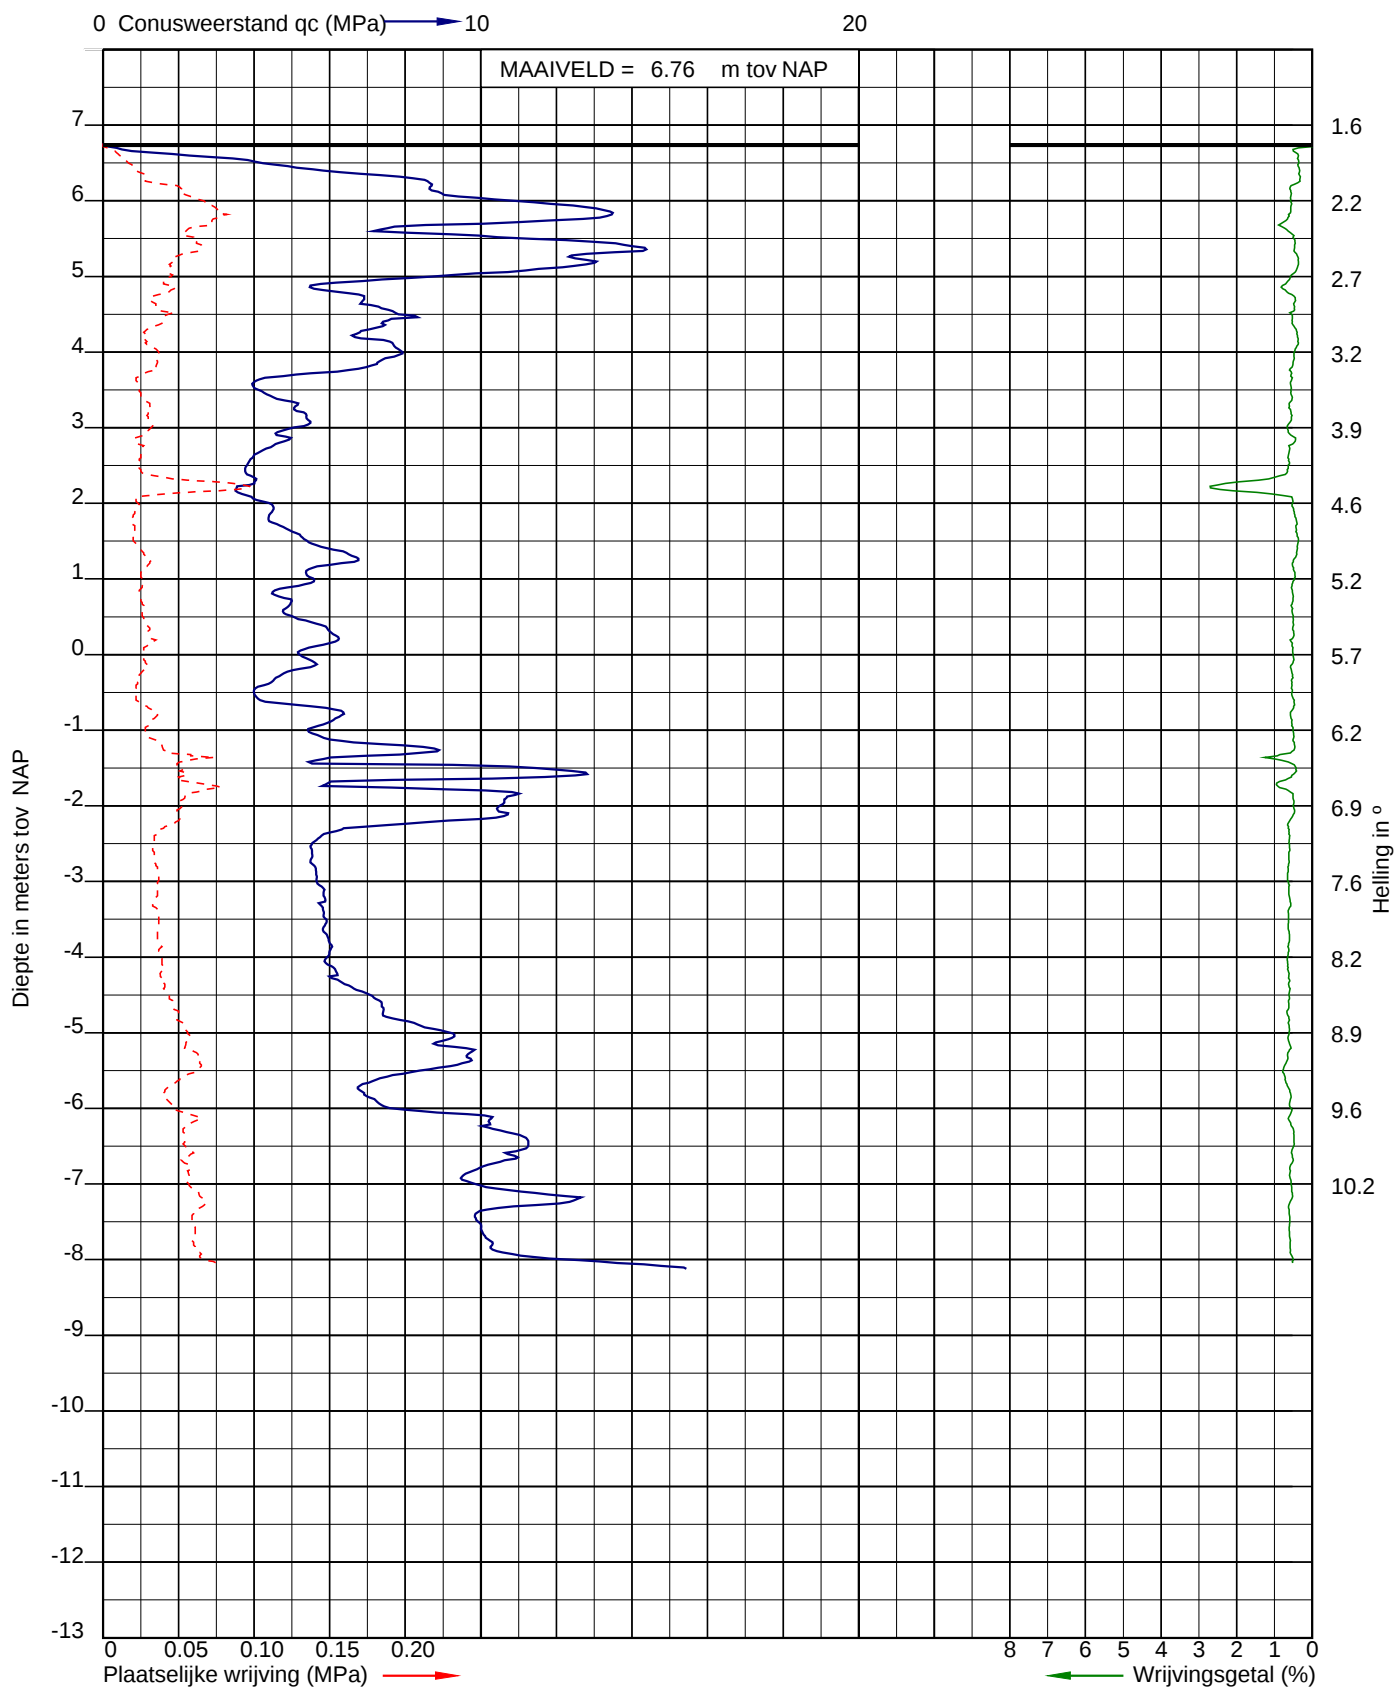


Sondering volgens NEN-EN-ISO 22476-1
Sondeerklasse 3
Conusnummer 060070


Uitvoerder: Ralf
Datum: 19-6-2019

X: 126307,703
Y: 399310,710

Sondering: 19

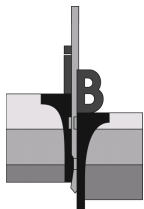

Opdracht: 02P013665
Project: Bedrijfshal Monkey Town aan de Dalemndreef te Tilburg

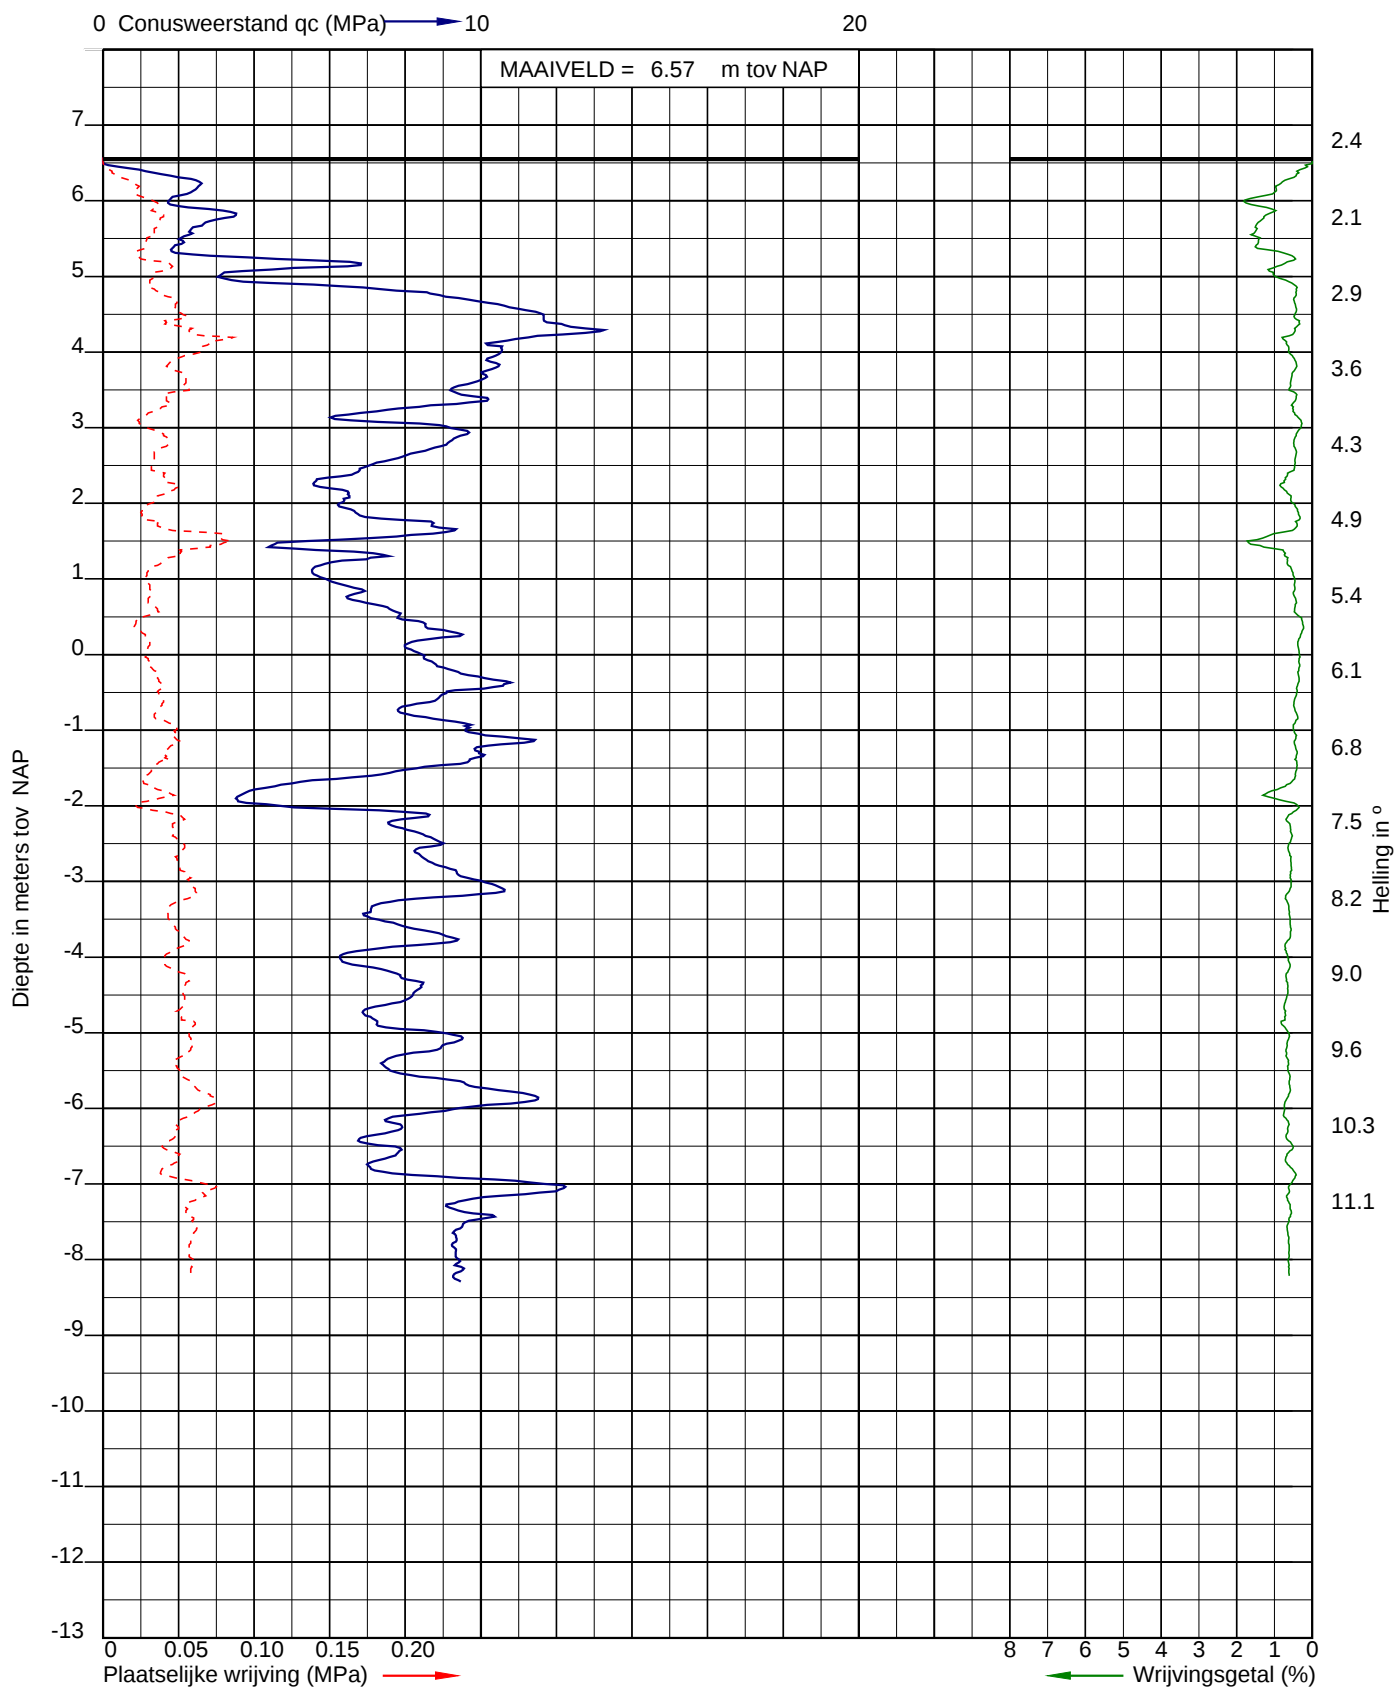


Sondering volgens NEN-EN-ISO 22476-1
Sondeerklasse 3
Conusnummer 060070


Uitvoerder: Ralf
Datum: 19-6-2019

X: 126335,294
Y: 399306,461

Sondering: 20

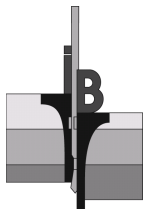

Opdracht: 02P013665
Project: Bedrijfshal Monkey Town aan de Dalemndreef te Tilburg

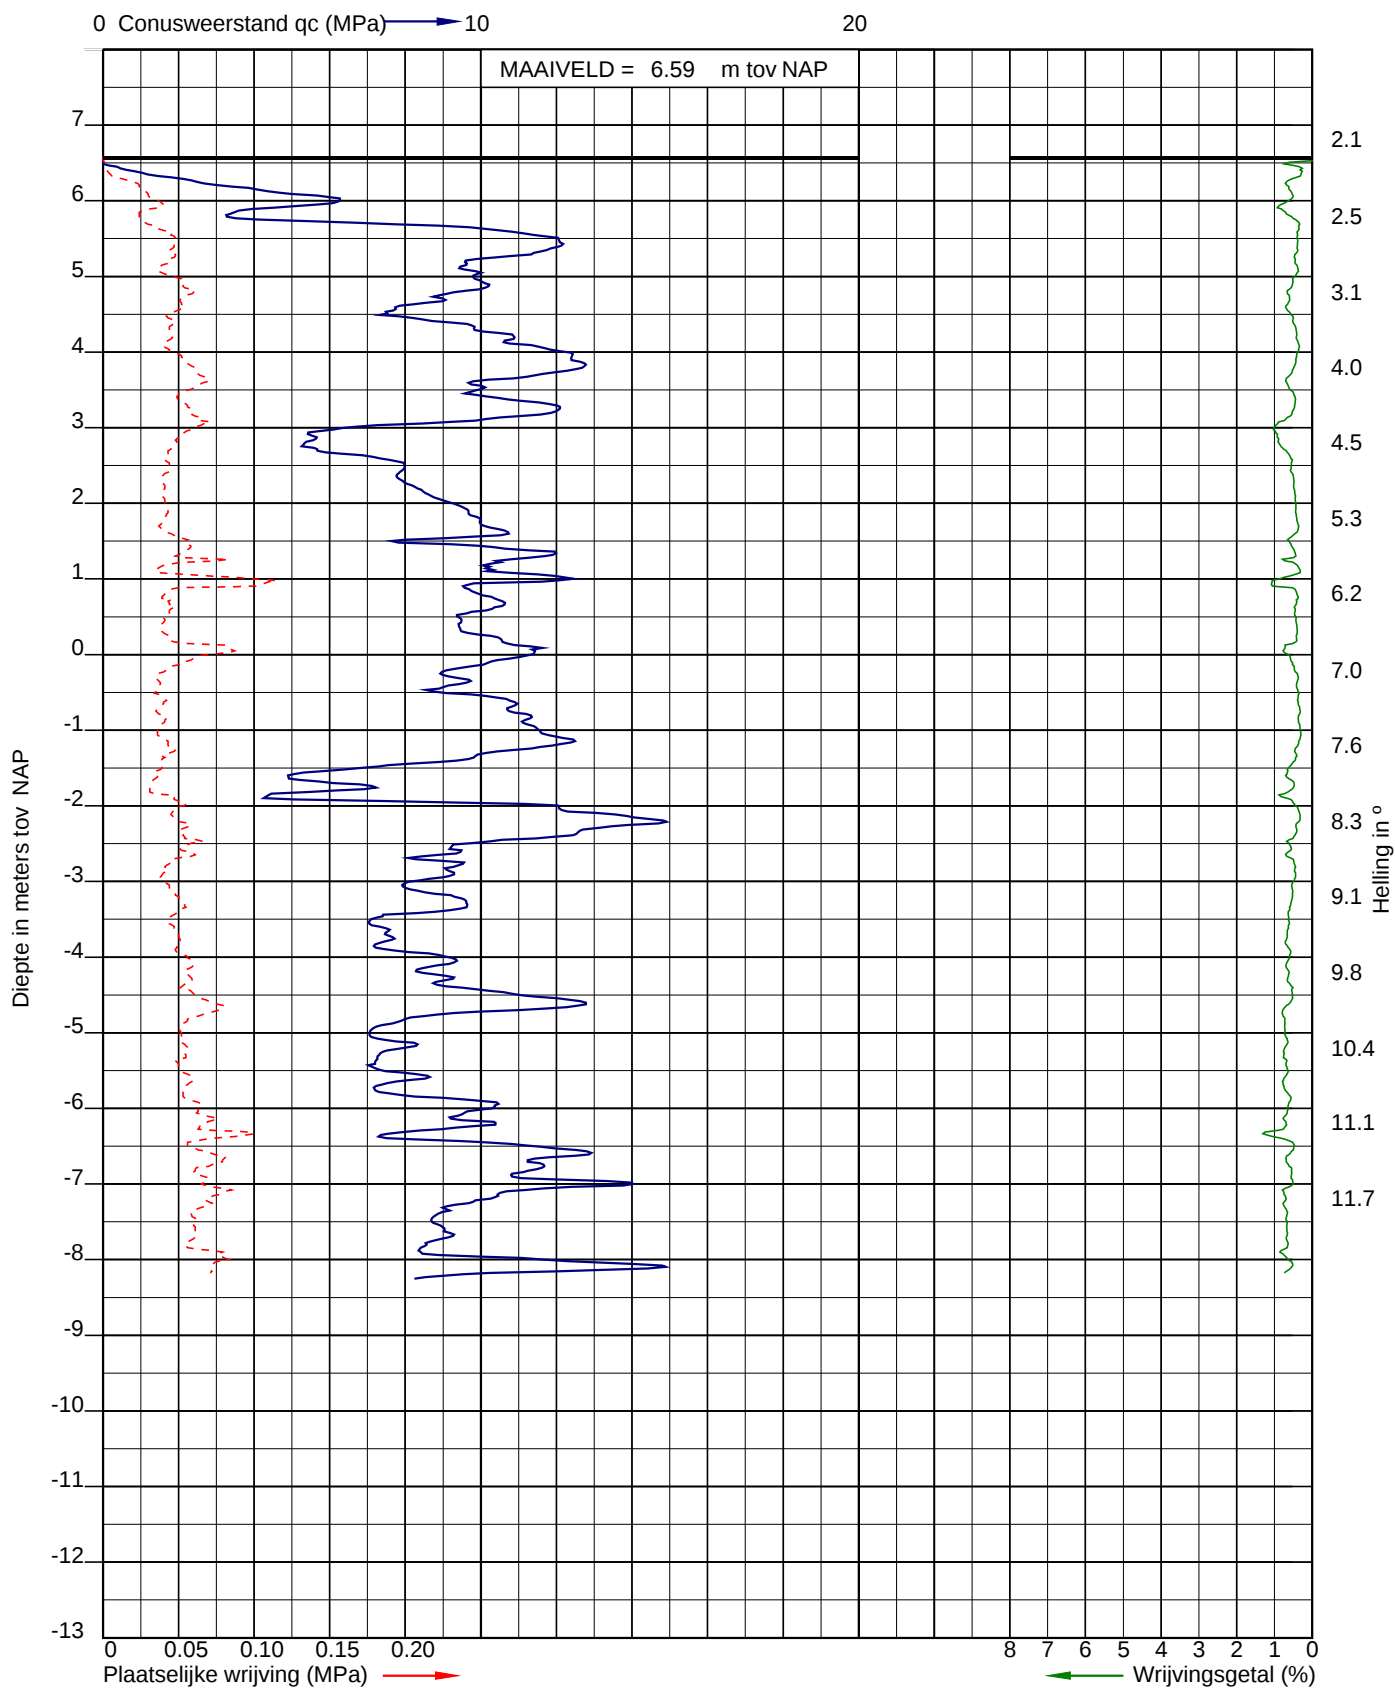


Sondering volgens NEN-EN-ISO 22476-1
Sondeerklasse 3
Conusnummer 060070


Uitvoerder: Ralf
Datum: 19-6-2019

X: 126361,826
Y: 399302,083

Sondering: 21

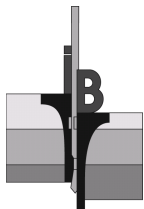

Opdracht: 02P013665
Project: Bedrijfshal Monkey Town aan de Dalemndreef te Tilburg

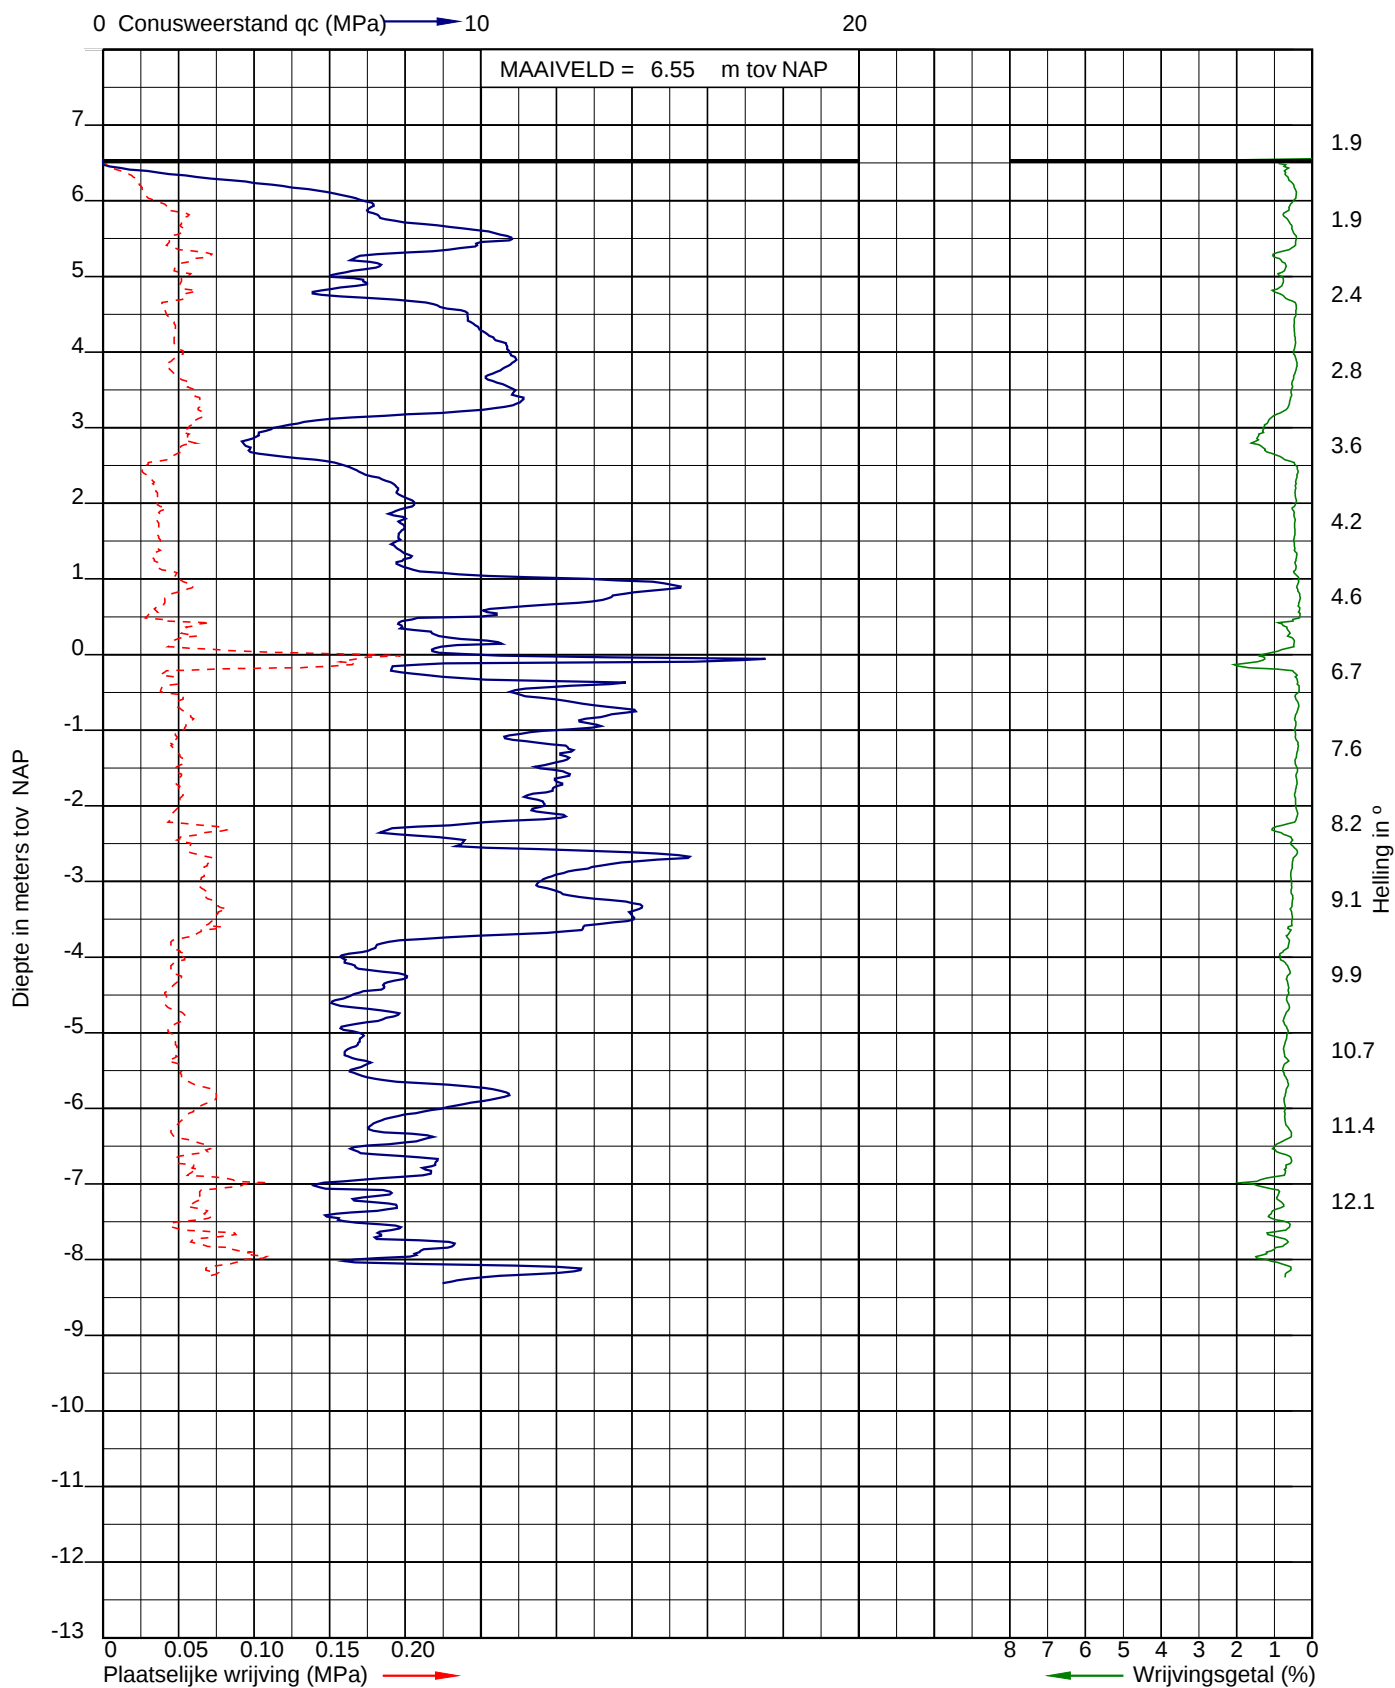


Sondering volgens NEN-EN-ISO 22476-1
Sondeerklasse 3
Conusnummer 060070


Uitvoerder: Ralf
Datum: 19-6-2019

X: 126388,191
Y: 399298,107

Sondering: 22

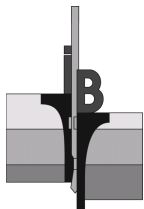

Opdracht: 02P013665
Project: Bedrijfshal Monkey Town aan de Dalemndreef te Tilburg

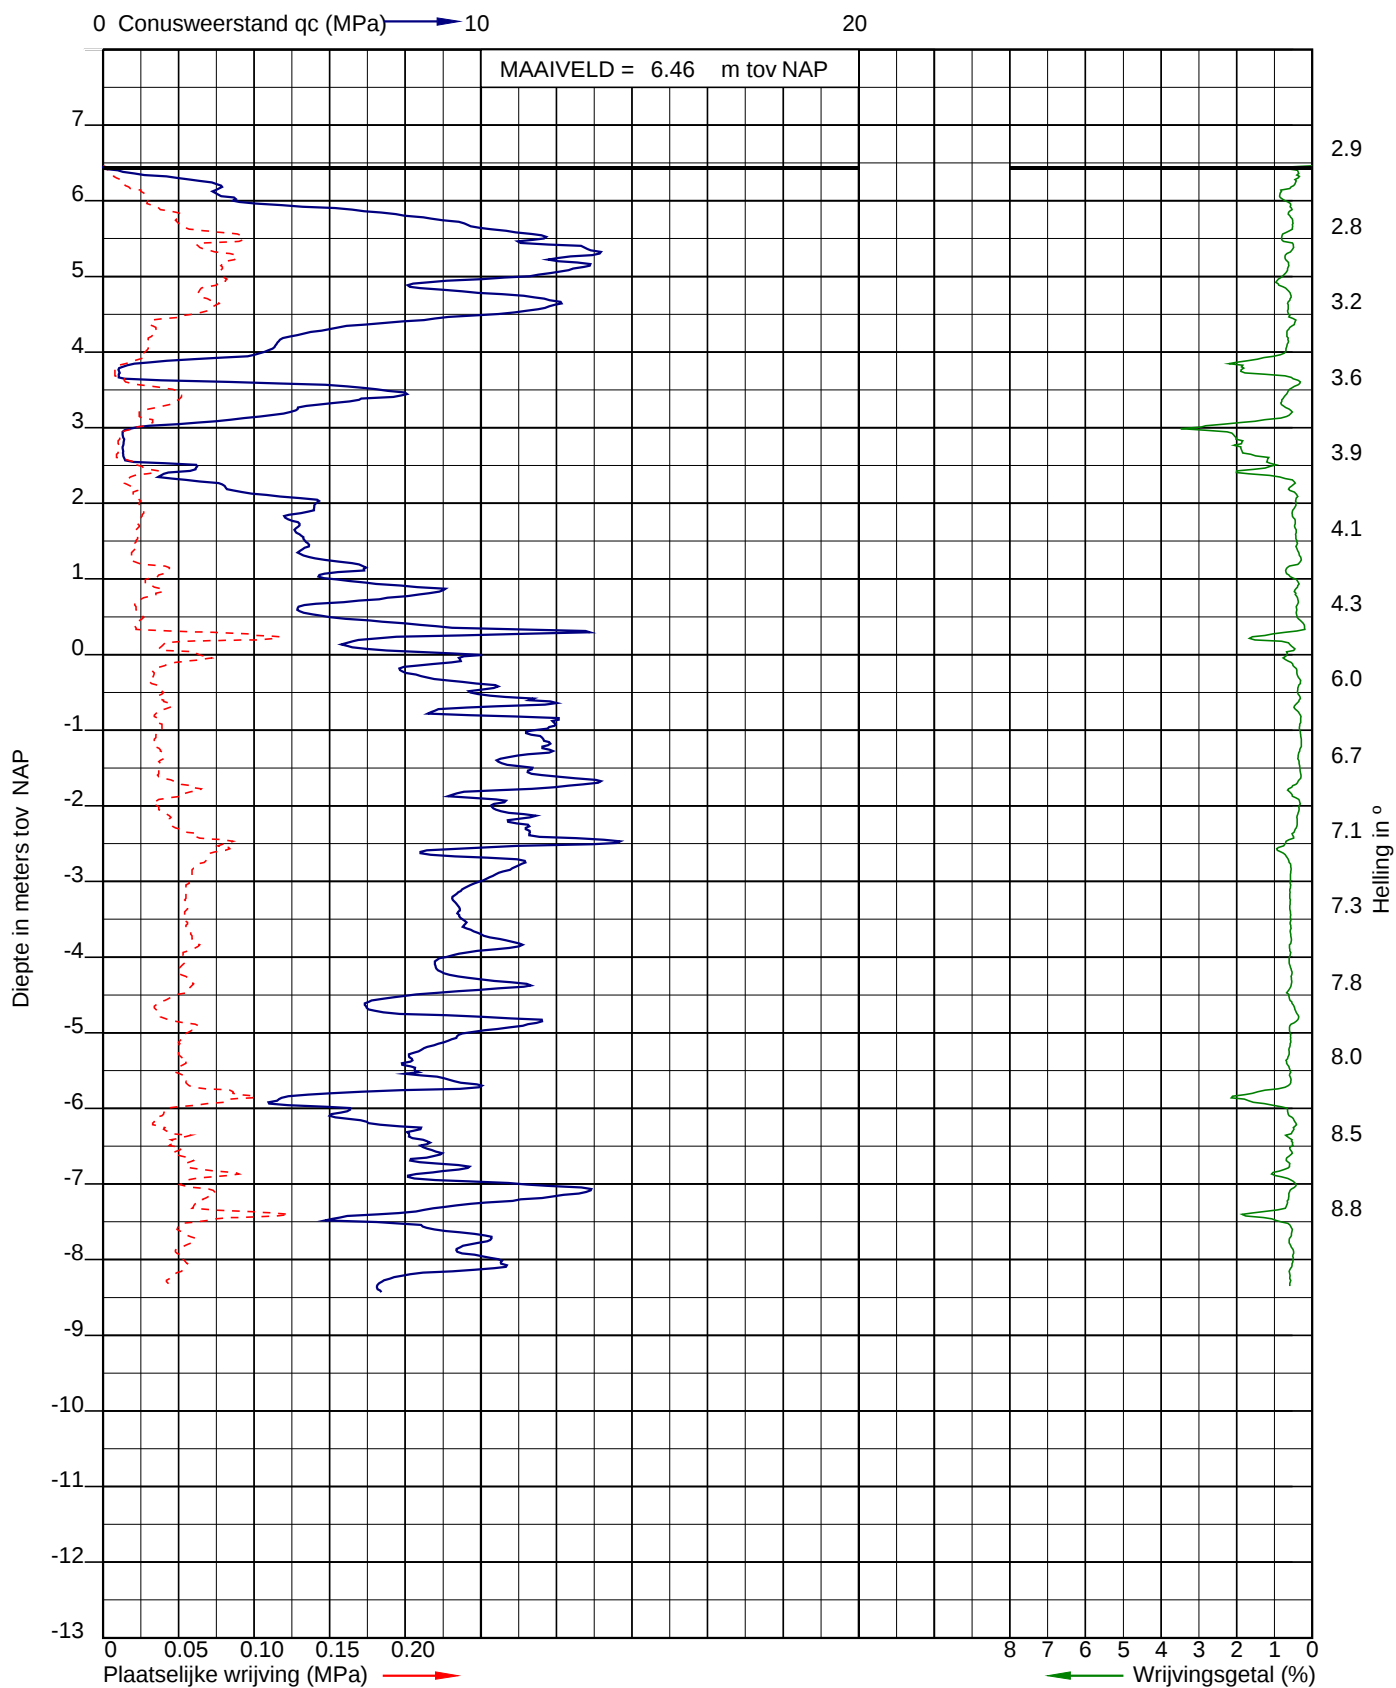


Sondering volgens NEN-EN-ISO 22476-1
Sondeerklasse 3
Conusnummer 060070

Uitvoerder: Ralf
Datum: 19-6-2019

X: 126414,464
Y: 399294,322

Sondering: 23

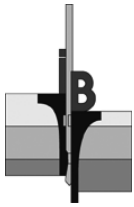

Opdracht: 02P013665

Project: Bedrijfshal Monkey Town aan de Dalemdreef te Tilburg

Boring:

Uitvoering op:
Uitvoering door:
Uitgevoerd nabij:


B-01

19-06-2019
RHL
DKM-17

Boring volgens NEN-EN-ISO 22475-1

Maaiveldhoogte [m]: 6,59 N.A.P.
Grondwaterstand [cm-mv]: 50

Classificatie volgens NEN 5104

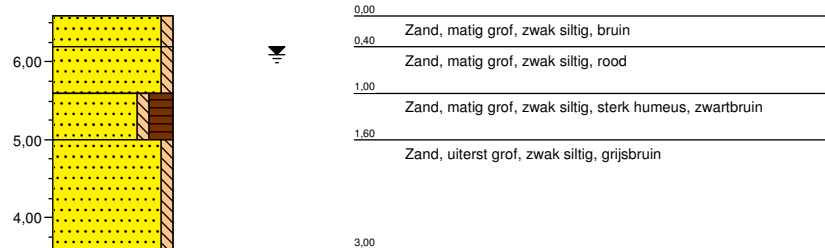

Boring:

Uitvoering op:
Uitvoering door:
Uitgevoerd nabij:


B-02


19-06-2019
RHL
DKM-09

Boring volgens NEN-EN-ISO 22475-1

Maaiveldhoogte [m]: 6,58 N.A.P.
Grondwaterstand [cm-mv]: 50

Classificatie volgens NEN 5104

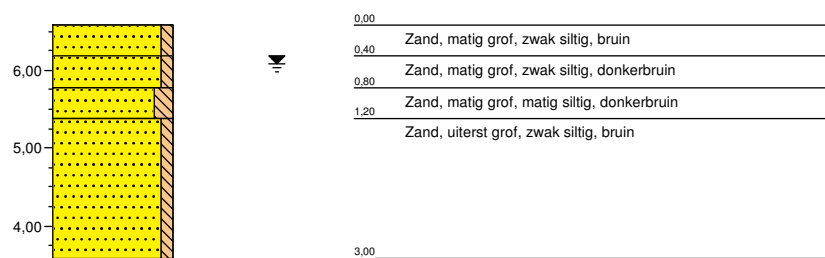

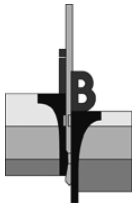

Opdracht: 02P013665

Project: Bedrijfhal Monkey Town aan de Dalemdreef te Tilburg

Boring:

Uitvoering op:
Uitvoering door:
Uitgevoerd nabij:

B-03

19-06-2019
RHL
DKM-03

Boring volgens NEN-EN-ISO 22475-1

Maaiveldhoogte [m]: 6,62 N.A.P.
Grondwaterstand [cm-mv]: 60

Classificatie volgens NEN 5104

