




VOORGEVEL

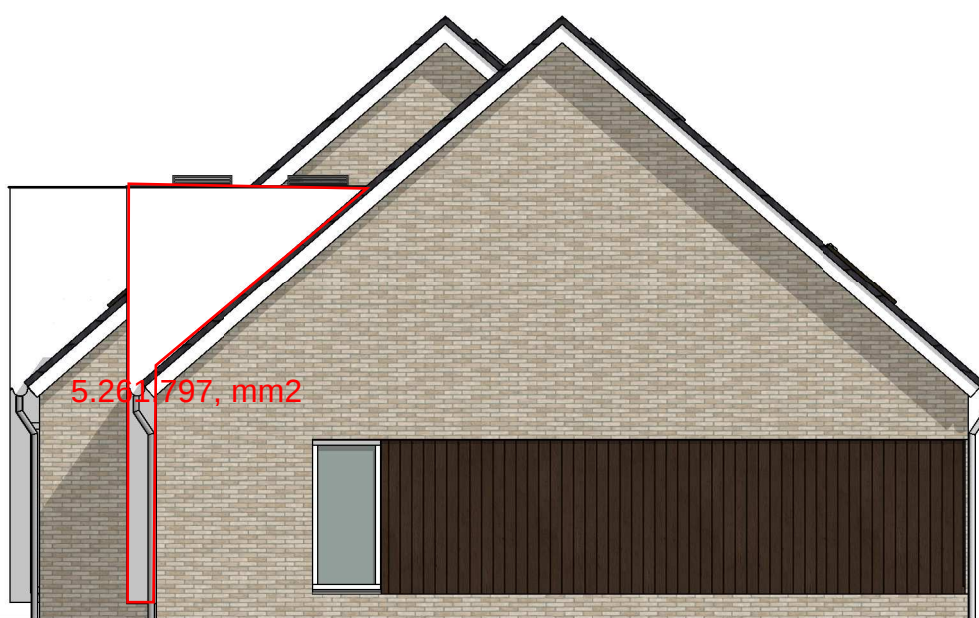


RECHTERZIJGEVEL




ACHTERGEVEL




LINKERZIJGEVEL

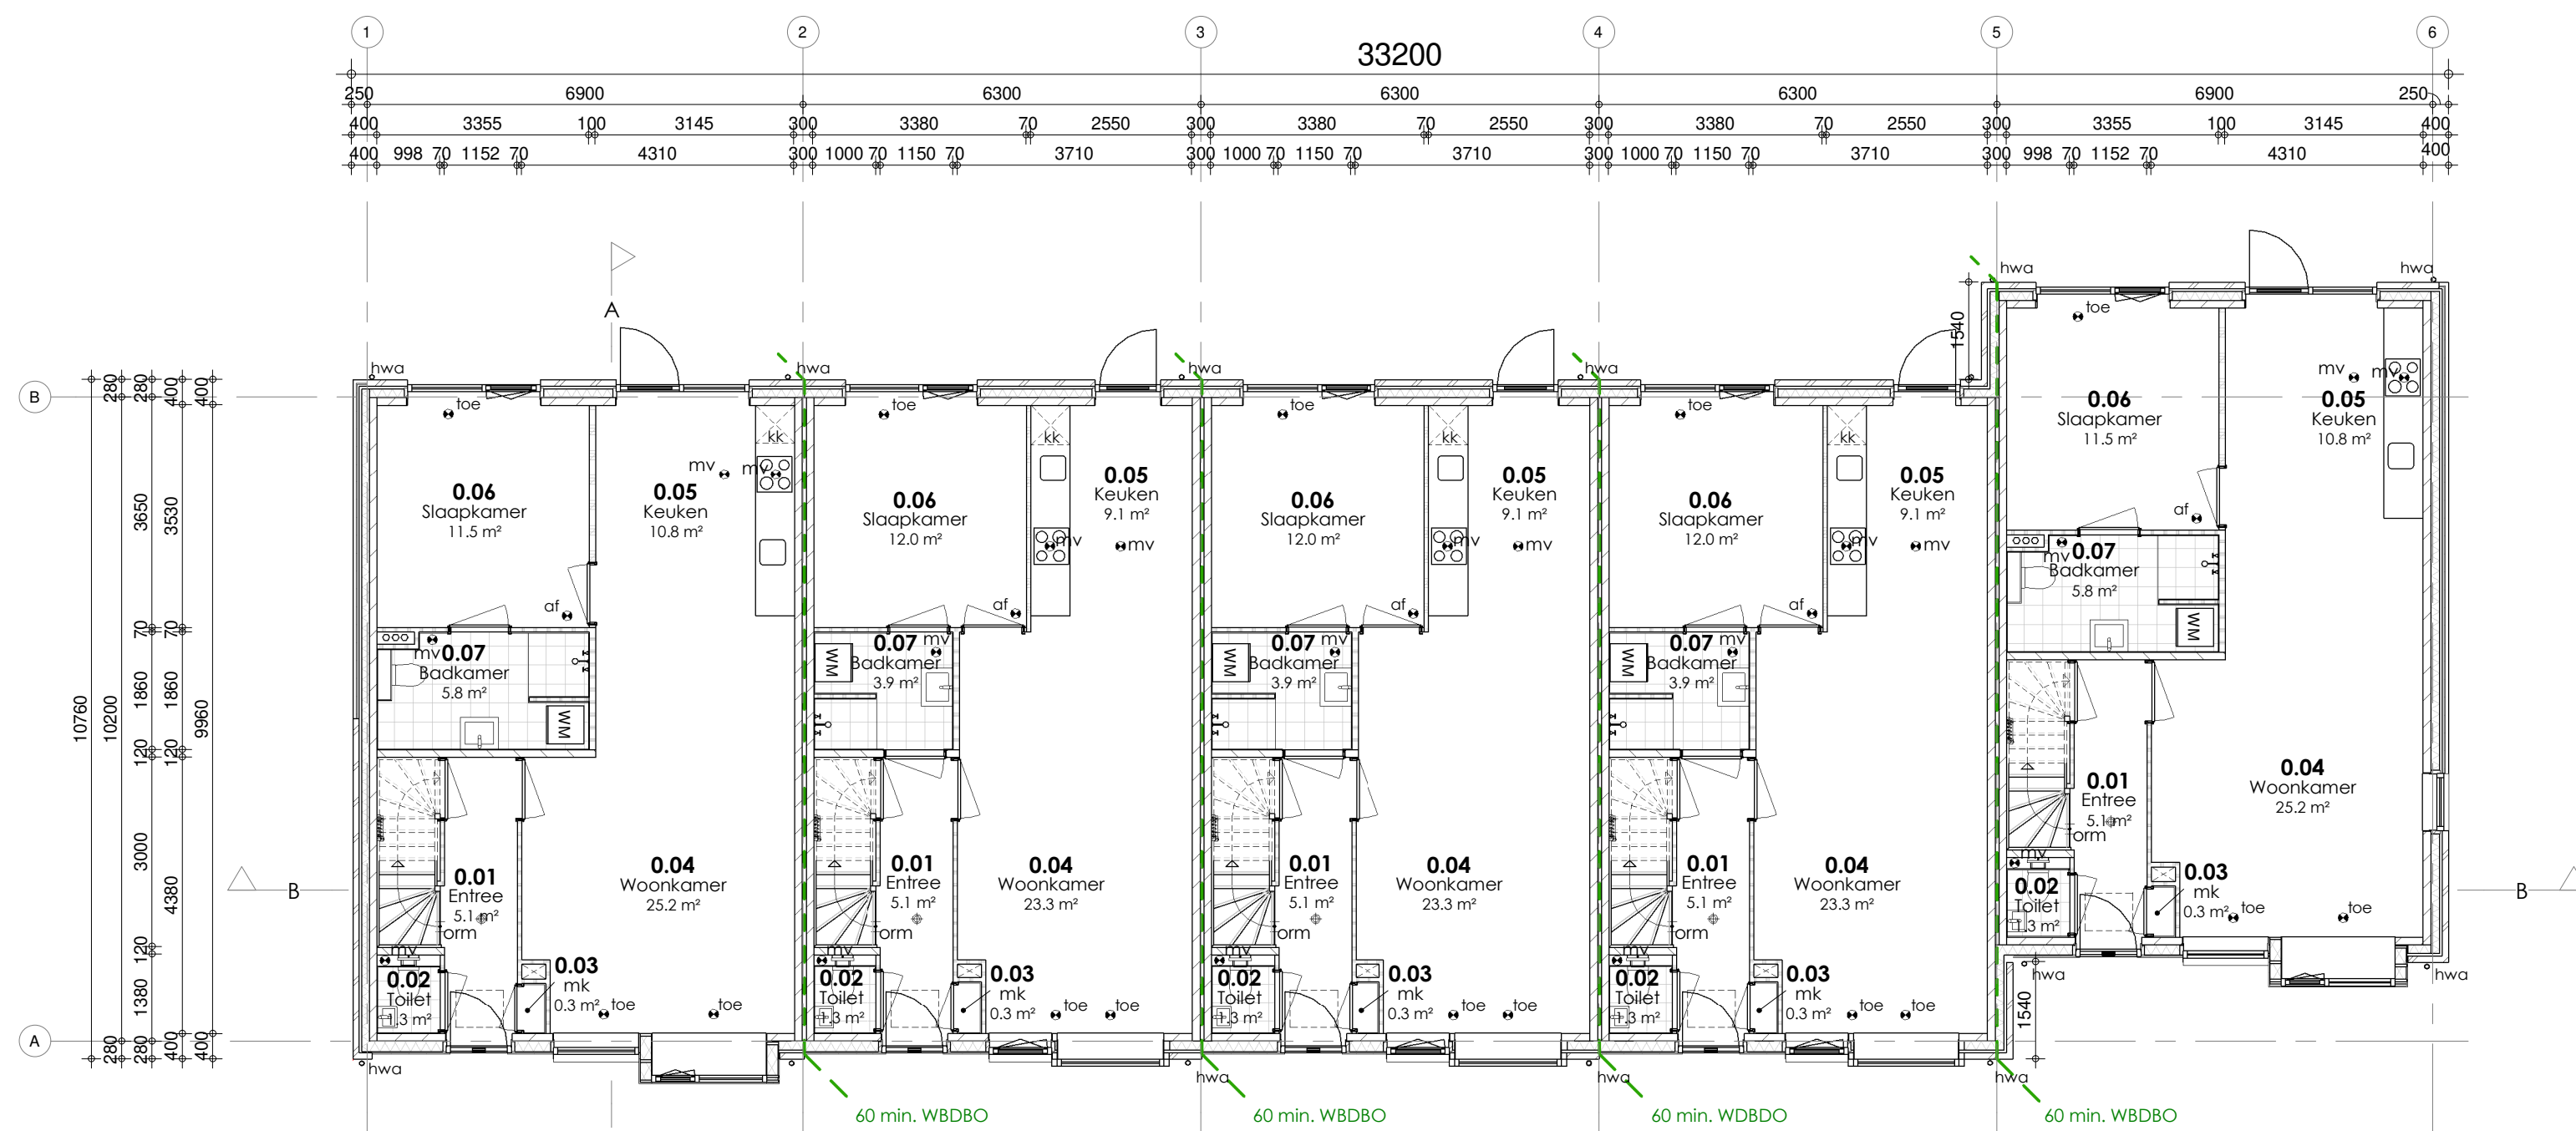


BEGANE GROND

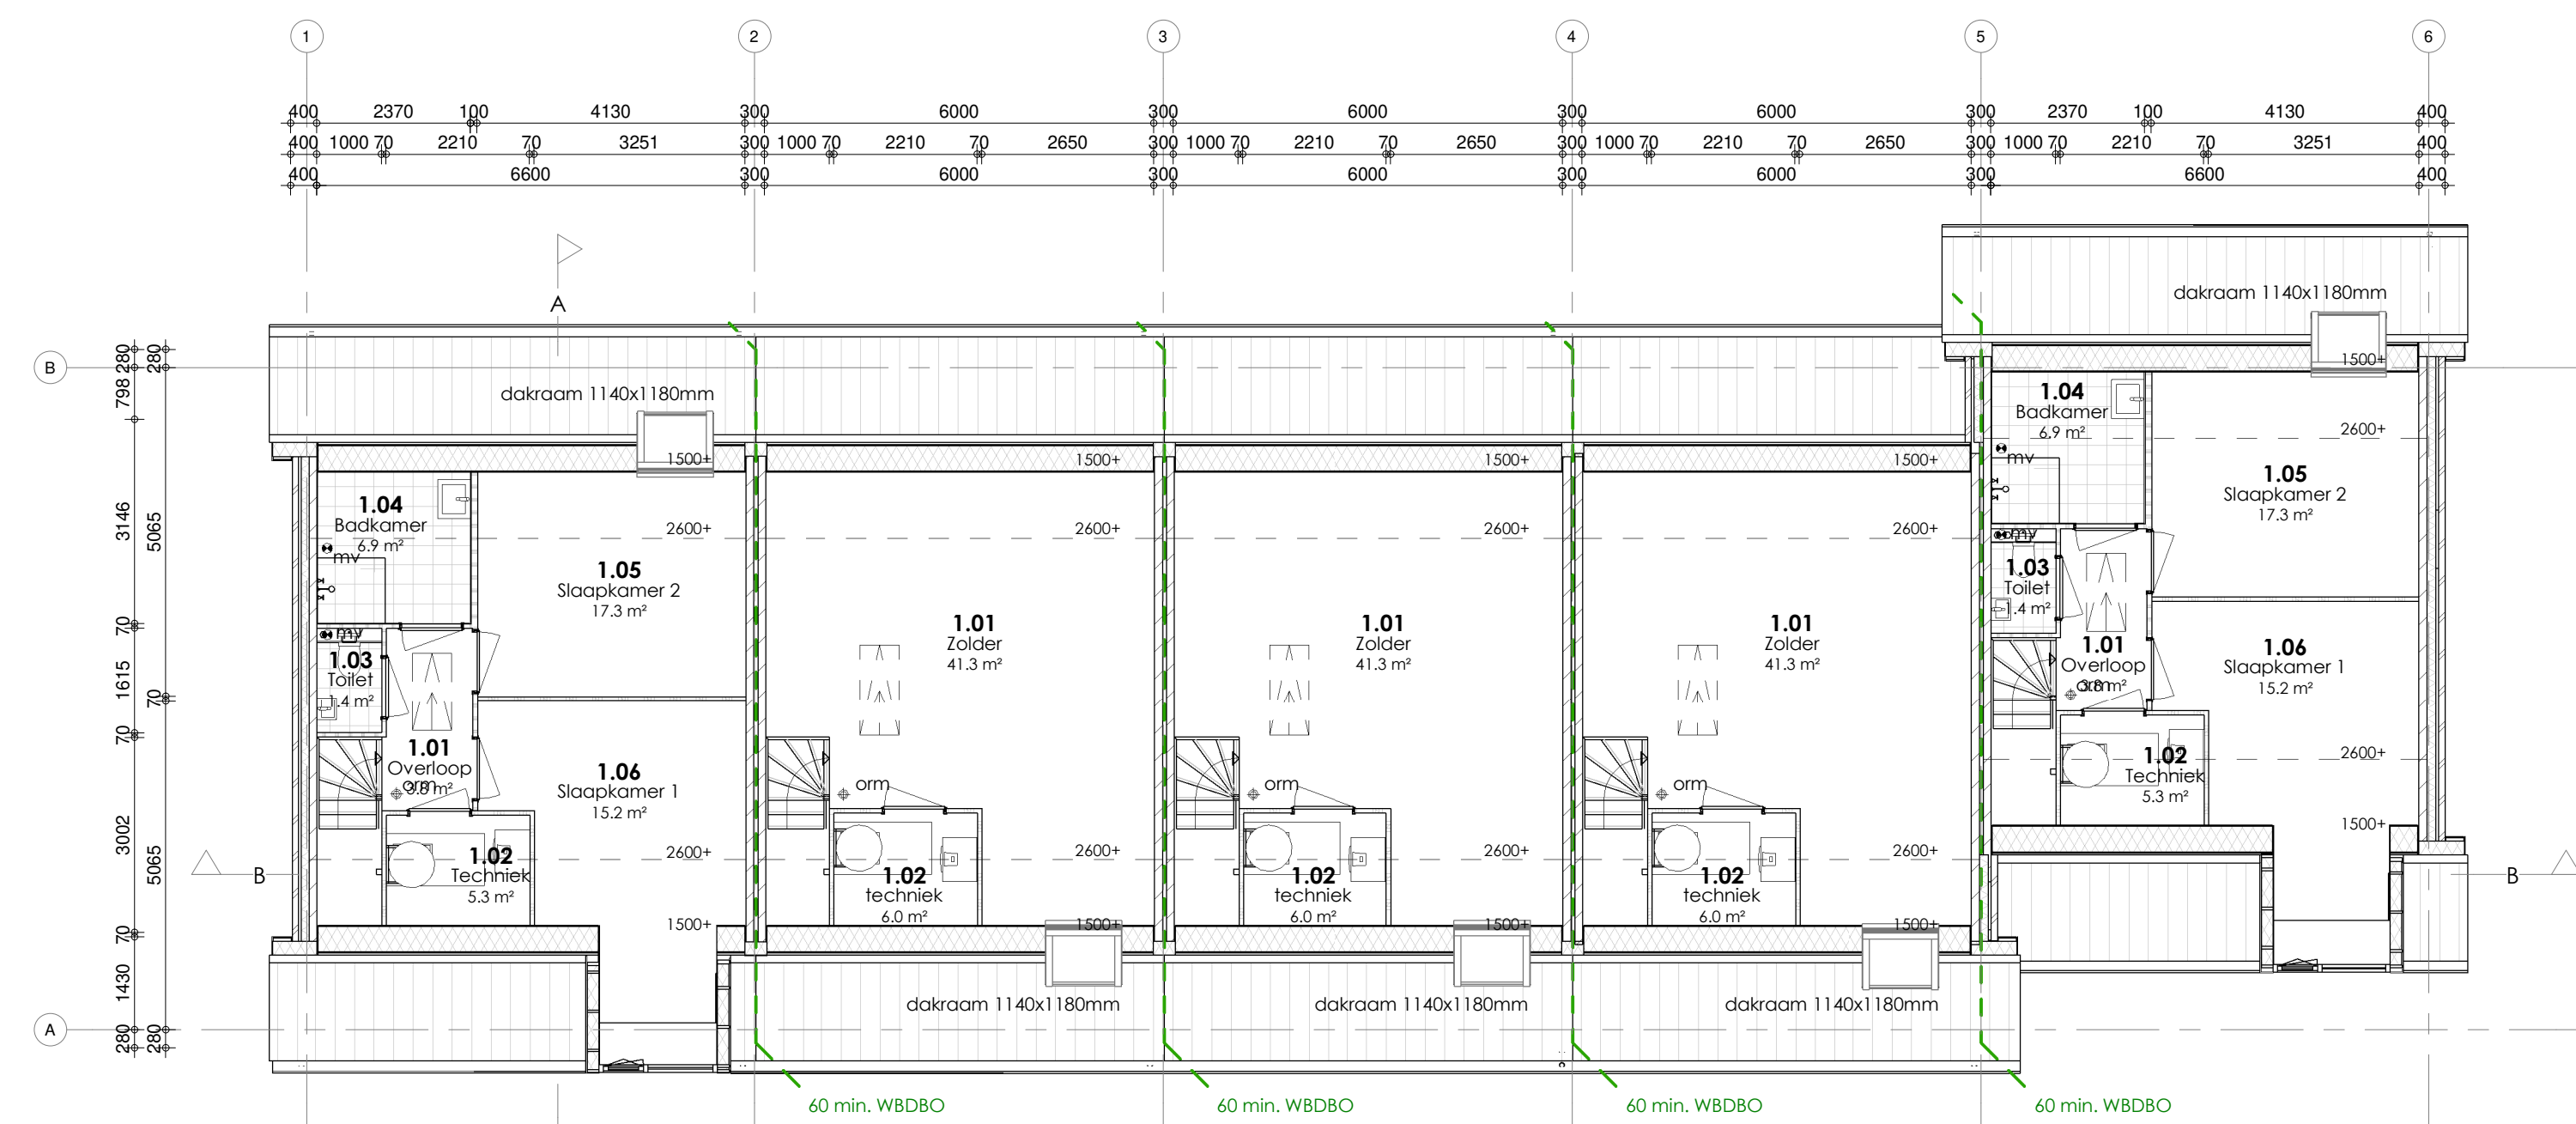


1 E VERDIEPING

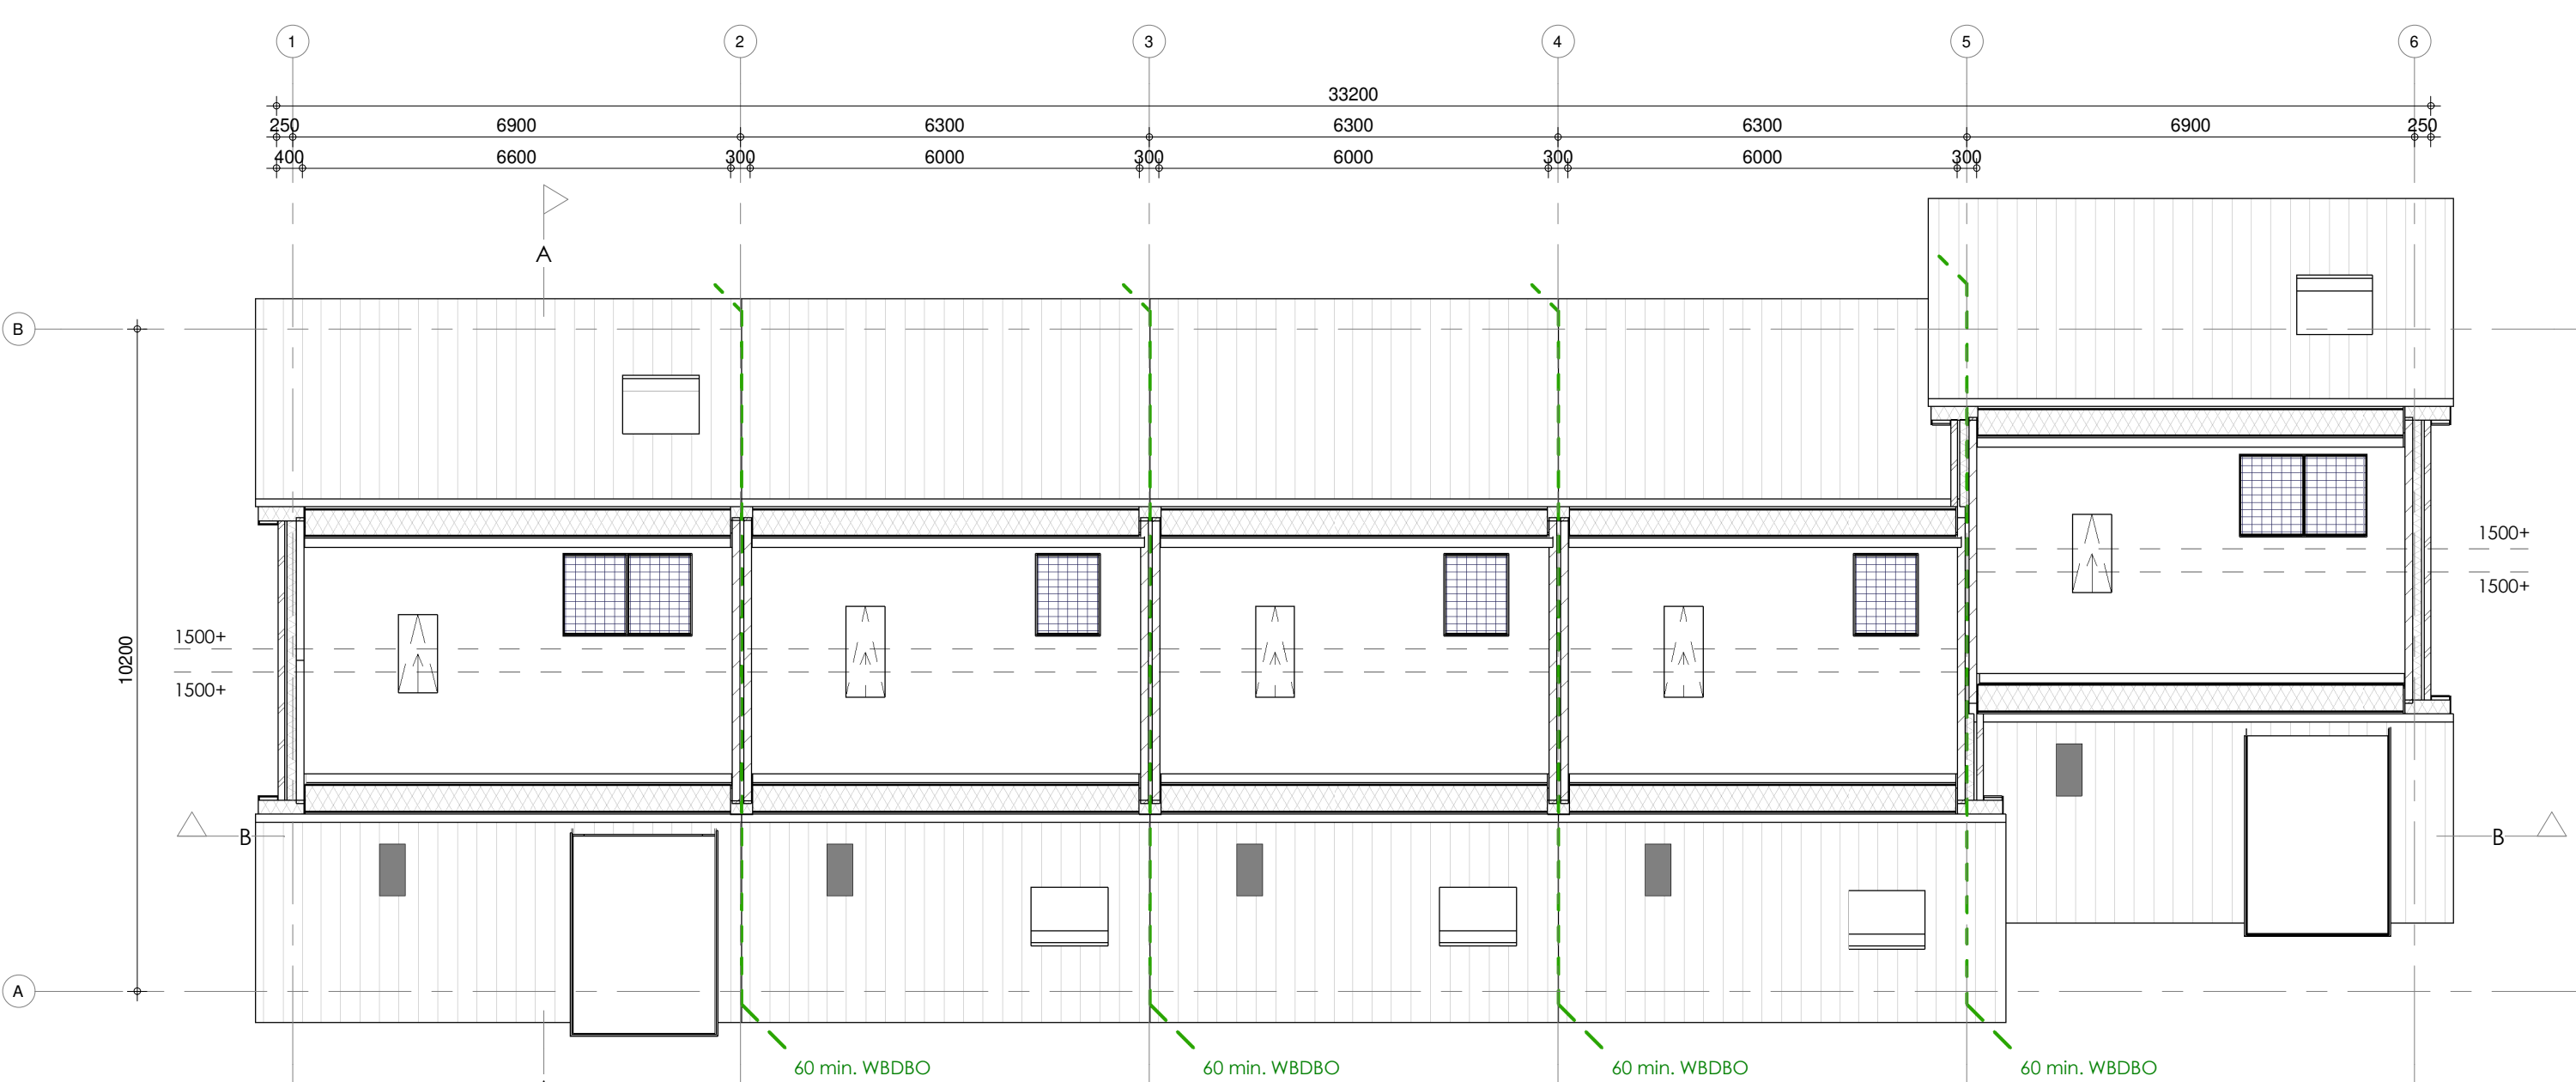

2 E VERDIEPING

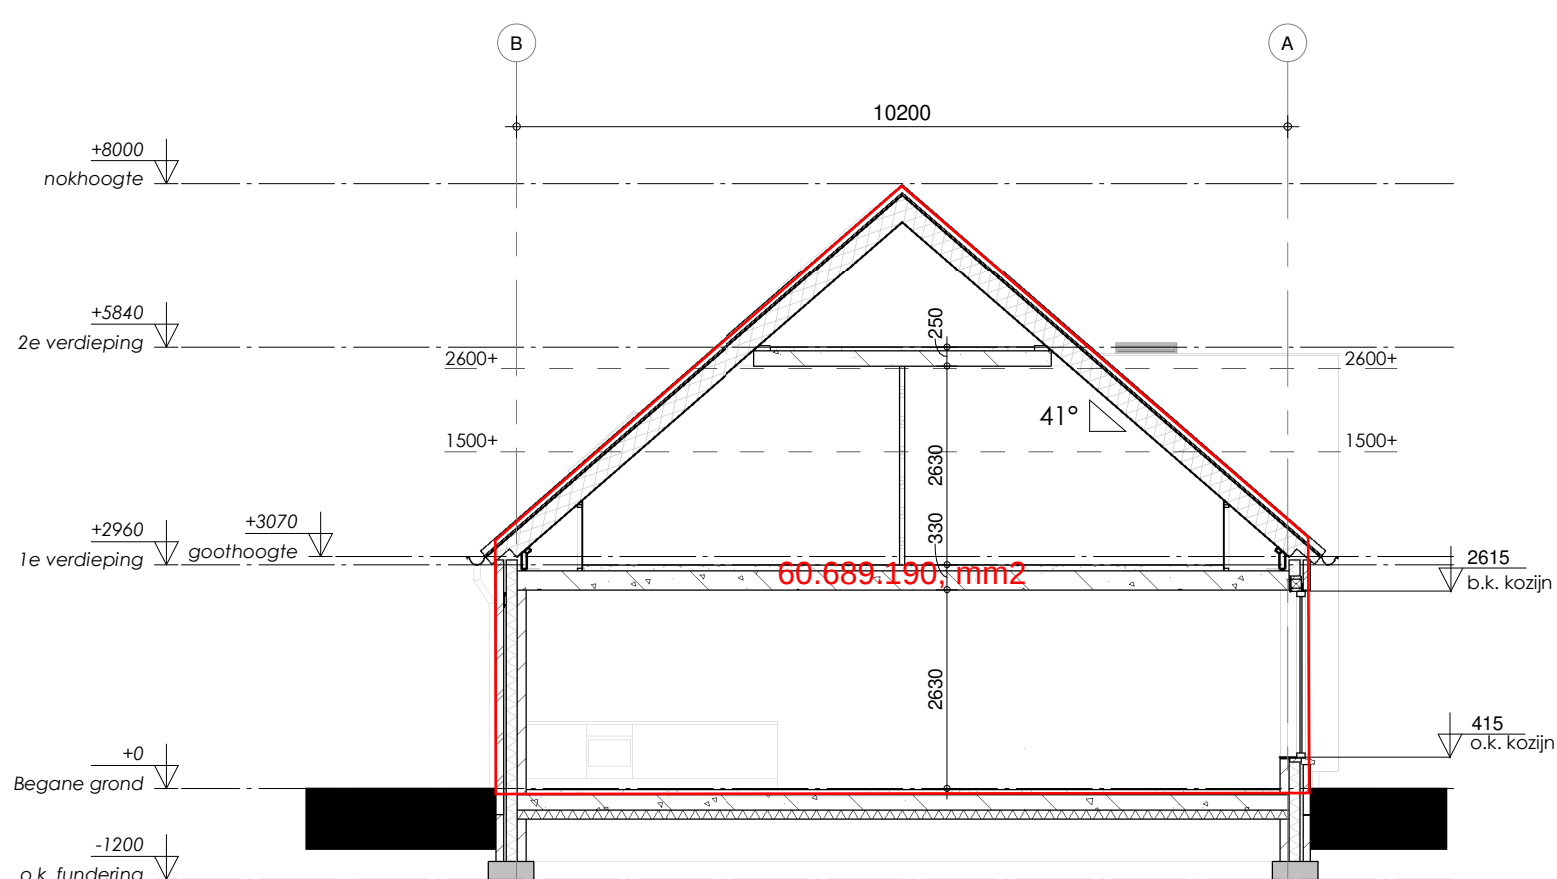

DOORSNEDE A-A

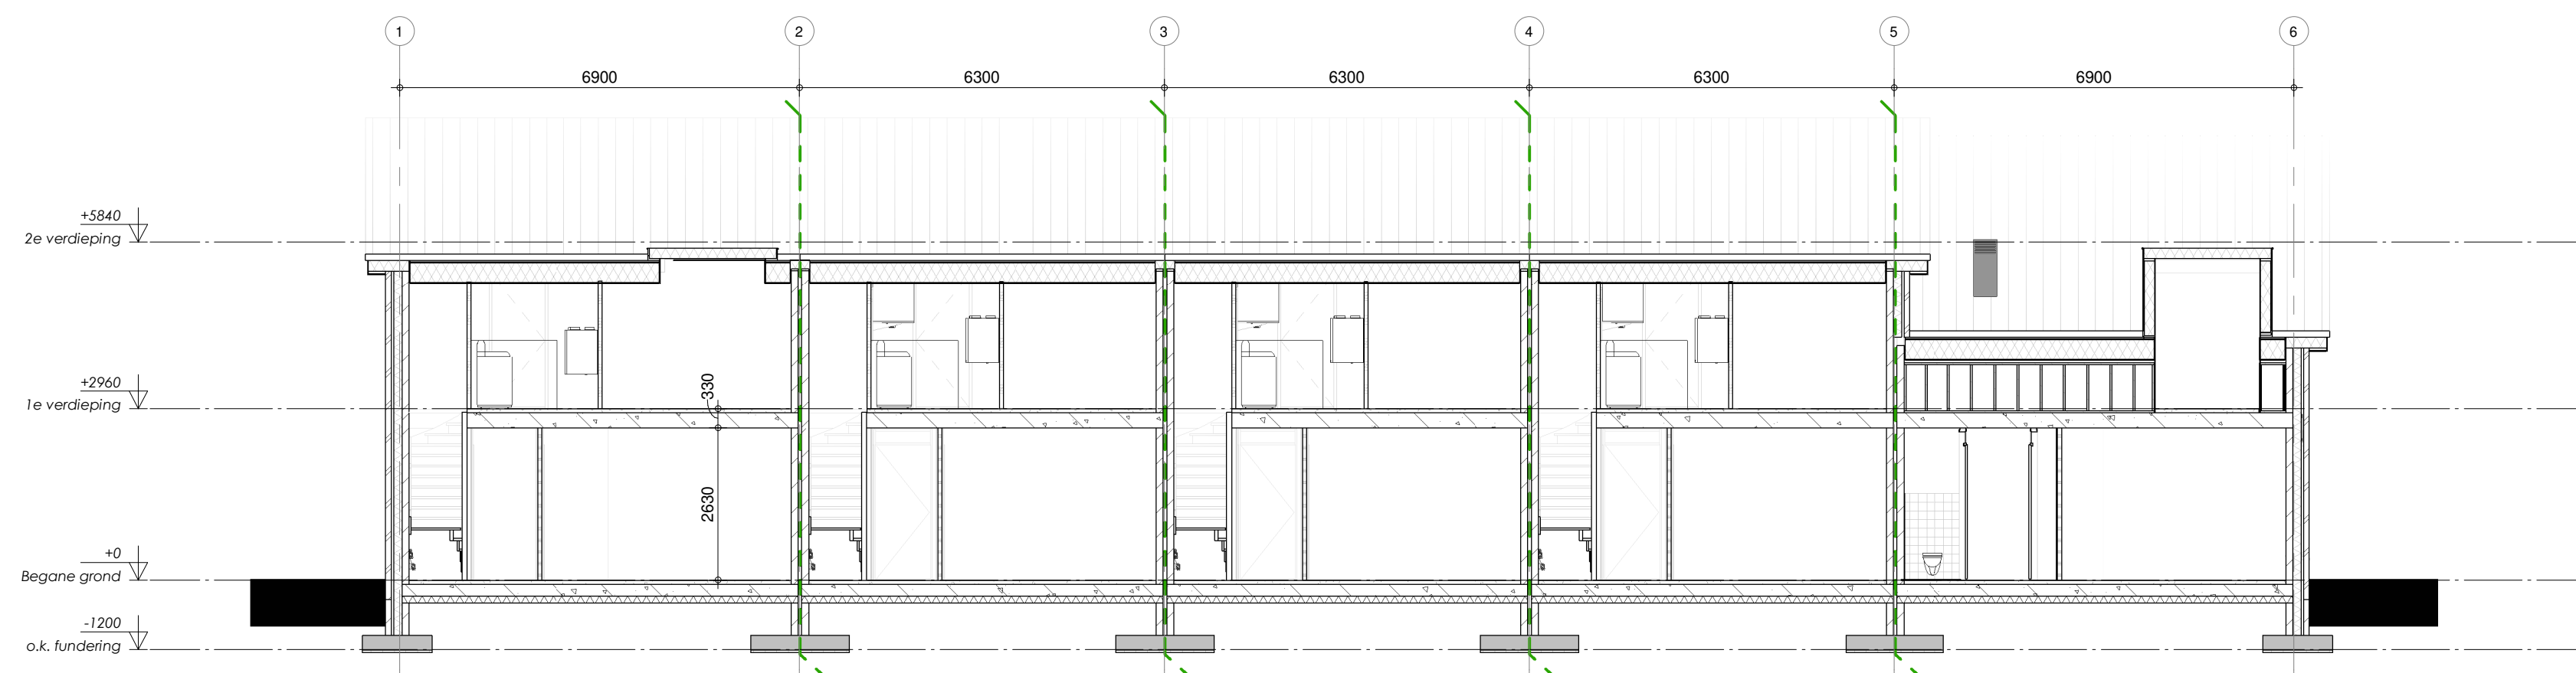

DOORSNEDE B-B

Woningtype	Nr	Ruimte	Opp	bouwbesluit_functie
6300	0.01	Entree	5.1 m²	verkeersruimte
6300	0.02	Toilet	1.3 m²	toilet ruimte
6300	0.03	rk	0.3 m²	technische ruimte
6300	0.04	Woonkamer	23.3 m²	verblijfsruimte
6300	0.05	Keuken	9.1 m²	verblijfsruimte
6300	0.06	Slaapkamer	12.0 m²	verblijfsruimte
6300	0.07	Badkamer	3.9 m²	badruimte
6300	1.01	Zolder	41.3 m²	overige ruimte
6300	1.02	techniek	6.0 m²	technische ruimte
6300: 27	0.01	Entree	5.1 m²	verblijfsruimte
6900	0.02	Toilet	1.3 m²	toilet ruimte
6900	0.03	rk	0.3 m²	technische ruimte
6900	0.04	Woonkamer	25.2 m²	verblijfsruimte
6900	0.05	Keuken	10.8 m²	verblijfsruimte
6900	0.06	Slaapkamer	11.5 m²	verblijfsruimte
6900	0.07	Badkamer	5.8 m²	badruimte
6900	1.01	Overloop	3.8 m²	verblijfsruimte
6900	1.02	Techniek	5.3 m²	technische ruimte
6900	1.03	Toilet	1.4 m²	toilet ruimte
6900	1.04	Badkamer	6.9 m²	badruimte
6900	1.05	Slaapkamer 2	17.3 m²	verblijfsruimte
6900	1.06	Slaapkamer 1	15.2 m²	verblijfsruimte
6900: 26				

RENVOOI BOUWKUNDIG

- = metselwerk
- = isolatie
- = kalkzandsteen
- = lichte scheidingwand

LEGENDA

- wm wasmachine
- dm droogmachine
- vw vaatwasmachine
- pm optische rookmelder
- mv mechanische ventilatie
- vr ventilatirooster

KLEUR- EN MATERIAALSCHEMA

onderdeel	materiaal	kleur
gevel	metselwerk	beige genuanceerd
gevelbekleding	houten delen	bruin
kozijnen	hout	gebroken wit
dakbedekking	dakpannen	gebroken wit
beglazing	glas	anticoet
		helder

RENVOOI

- Constructie volgens opgave constructeur
 - installatie conform opgave installateur
- Elektriciteit volgens NEN 1010
- Inbraakwerendheid:
Deuren, ramen, kozijnen en daarmee gelijk te stellen constructie-onderdelen in een uithoudende scheidingconstructie moeten volgens NEN 5016 een weerstandsklasse 2 tegen inbraak bezitten.

Scheidingconstructie

- min. breedte van de trap : 800mm
- min. vrije hoogte boven de trap : 2300mm
- max. hoogte van de trap : 4000mm
- min. aanrede t.p.v. de klimlijn : 200mm
- max. hoogte van de optrede : 185mm
- min. breedte van het trededek : 50mm
- min. breedte van het trededek t.p.v. de klimlijn : 230mm
- min. afstand klimlijn tot zijanten trap : 300mm

- min. breedte van de trap : 800mm
- min. vrije hoogte boven de trap : 2100mm
- max. hoogte van de trap : 4000mm
- min. aanrede t.p.v. de klimlijn : 185mm
- max. hoogte van de optrede : 210mm
- min. breedte van het trededek : 50mm
- min. breedte van het trededek t.p.v. de klimlijn : 230mm
- min. afstand klimlijn tot zijanten trap : 300mm

Toegang tot de woning:


- Eenmaal de toegang tot de woning (voordeuren) uitvoeren met een maximaal hoogte verschil van 20mm.
- Deurkozijnen uitvoeren met een vrije doorgangsbreedte van 850mm, en een vrije doorgangshoogte van 2300mm.

Toe te passen materialen

- Een vloer moet ter voorkoming van het van de vloer kunnen vallen bij de randen zijn voorzien van een afscheiding waarvan de hoogte, gemeten vanaf de vloer tenminste 1000mm hoog. Tussen een vloer en de afscheiding mag, horizontaal gemeten, geen opening aanwezig zijn die breder is dan 50mm.
- Opentingen in de afscheiding tot een hoogte van 700mm boven de vloer mogen niet breder zijn dan 100mm, hierboven mogen de openingen maximaal een breedte van 500mm hebben. In de afscheidingen mogen zich ter voorkoming van het overkanten geen opstaande randen bevinden tussen 20 en 70cm boven de vloer.

WIJZIGINGEN

- wijz A d.d. 11-02-2019
- A-1 aantal PV panelen gewijzigd

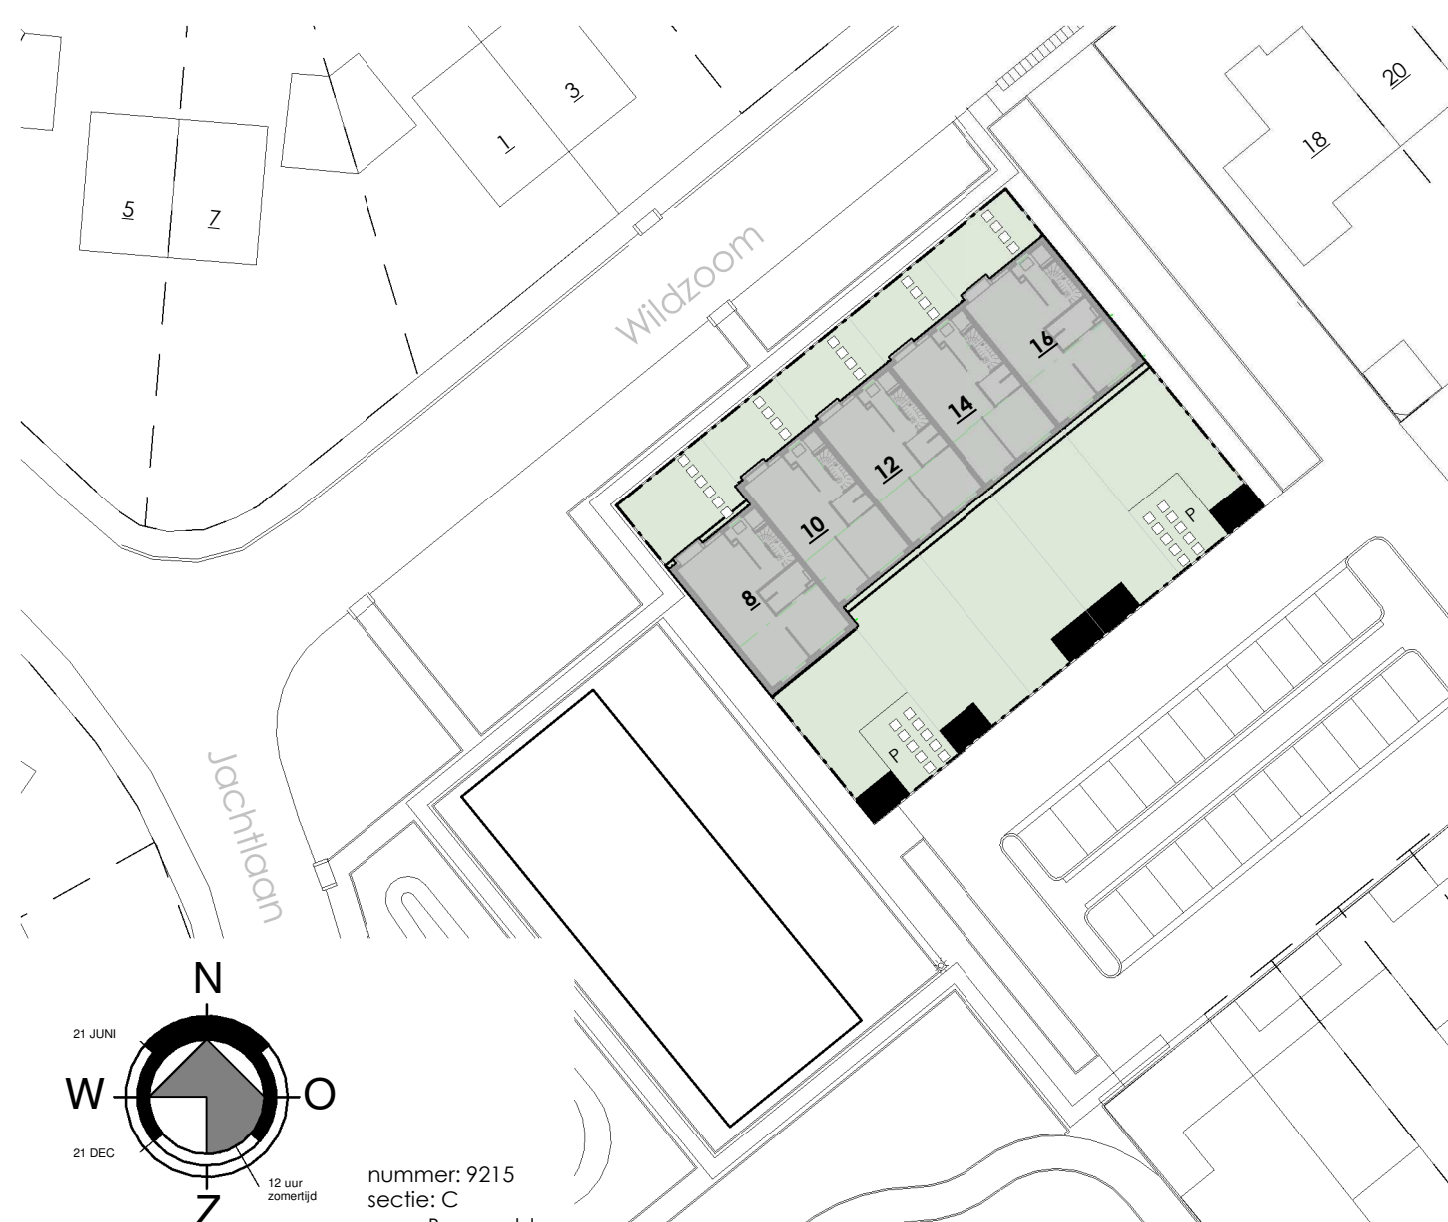

	PROJECTNAAM	9 Comfortwoningen, Wijkdorp, Barneveld	PROJECTNR.	B18003
	Opdrachtgever	De Bunte Vastgoed Oost BV, Amsterdamsedijk 34-A, 6712 GJ, Ede	Get	: 18
	FASE	Omgevingsvergunning	Schaal	: 1:100/500
	Omschrijving	Gevels, Plattegronden en Doorsneden BLOC 1	Best.	: 240
			datum	: 11-02-2019
			getekend	: GEM
			getekend	: GEM