





VOORGEVEL

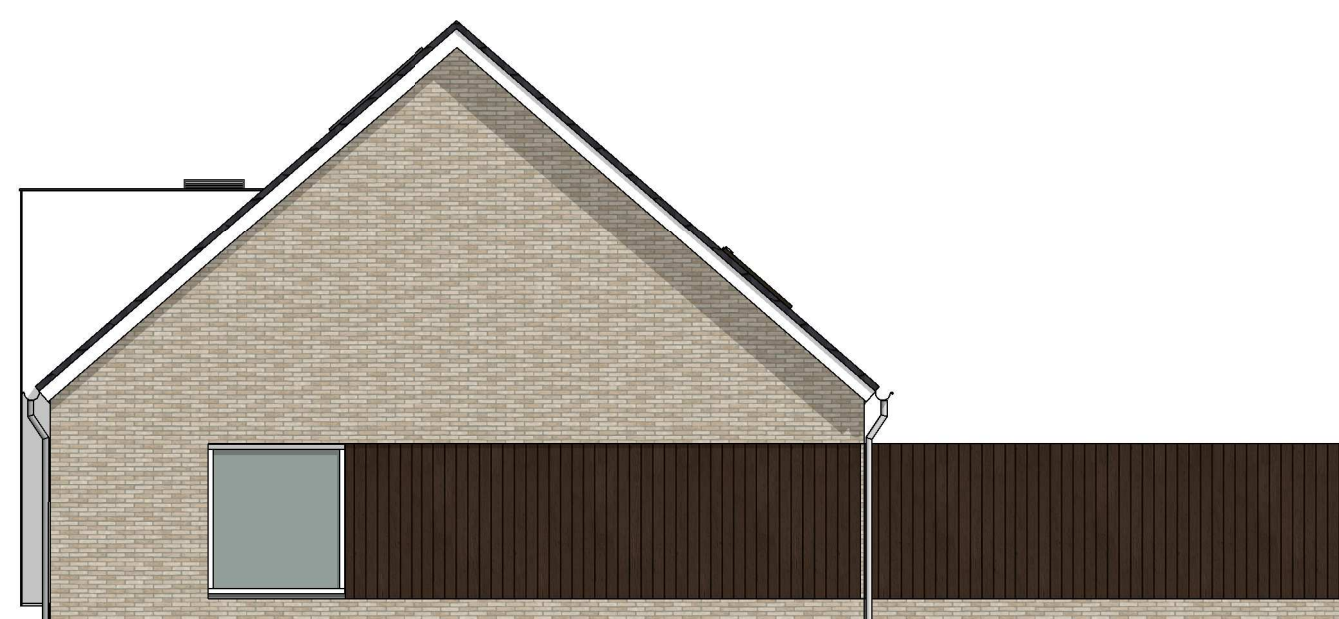


RECHTERZIJGEVEL




ACHTERGEVEL

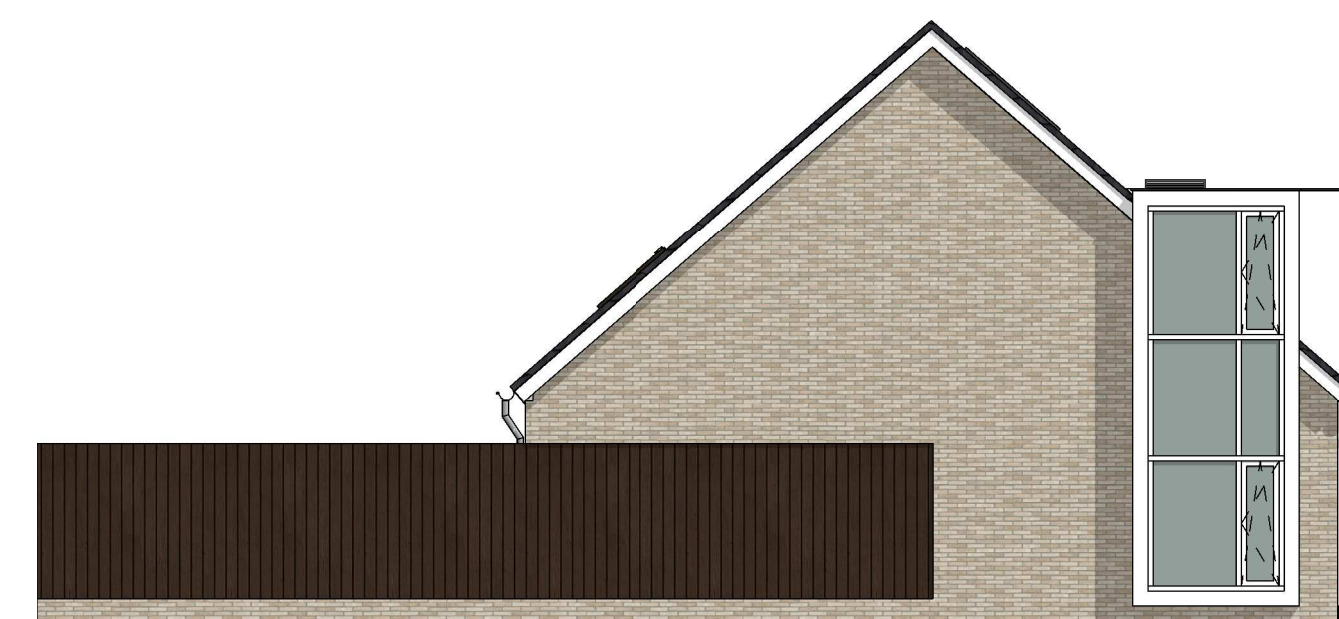

LINKERZIJGEVEL

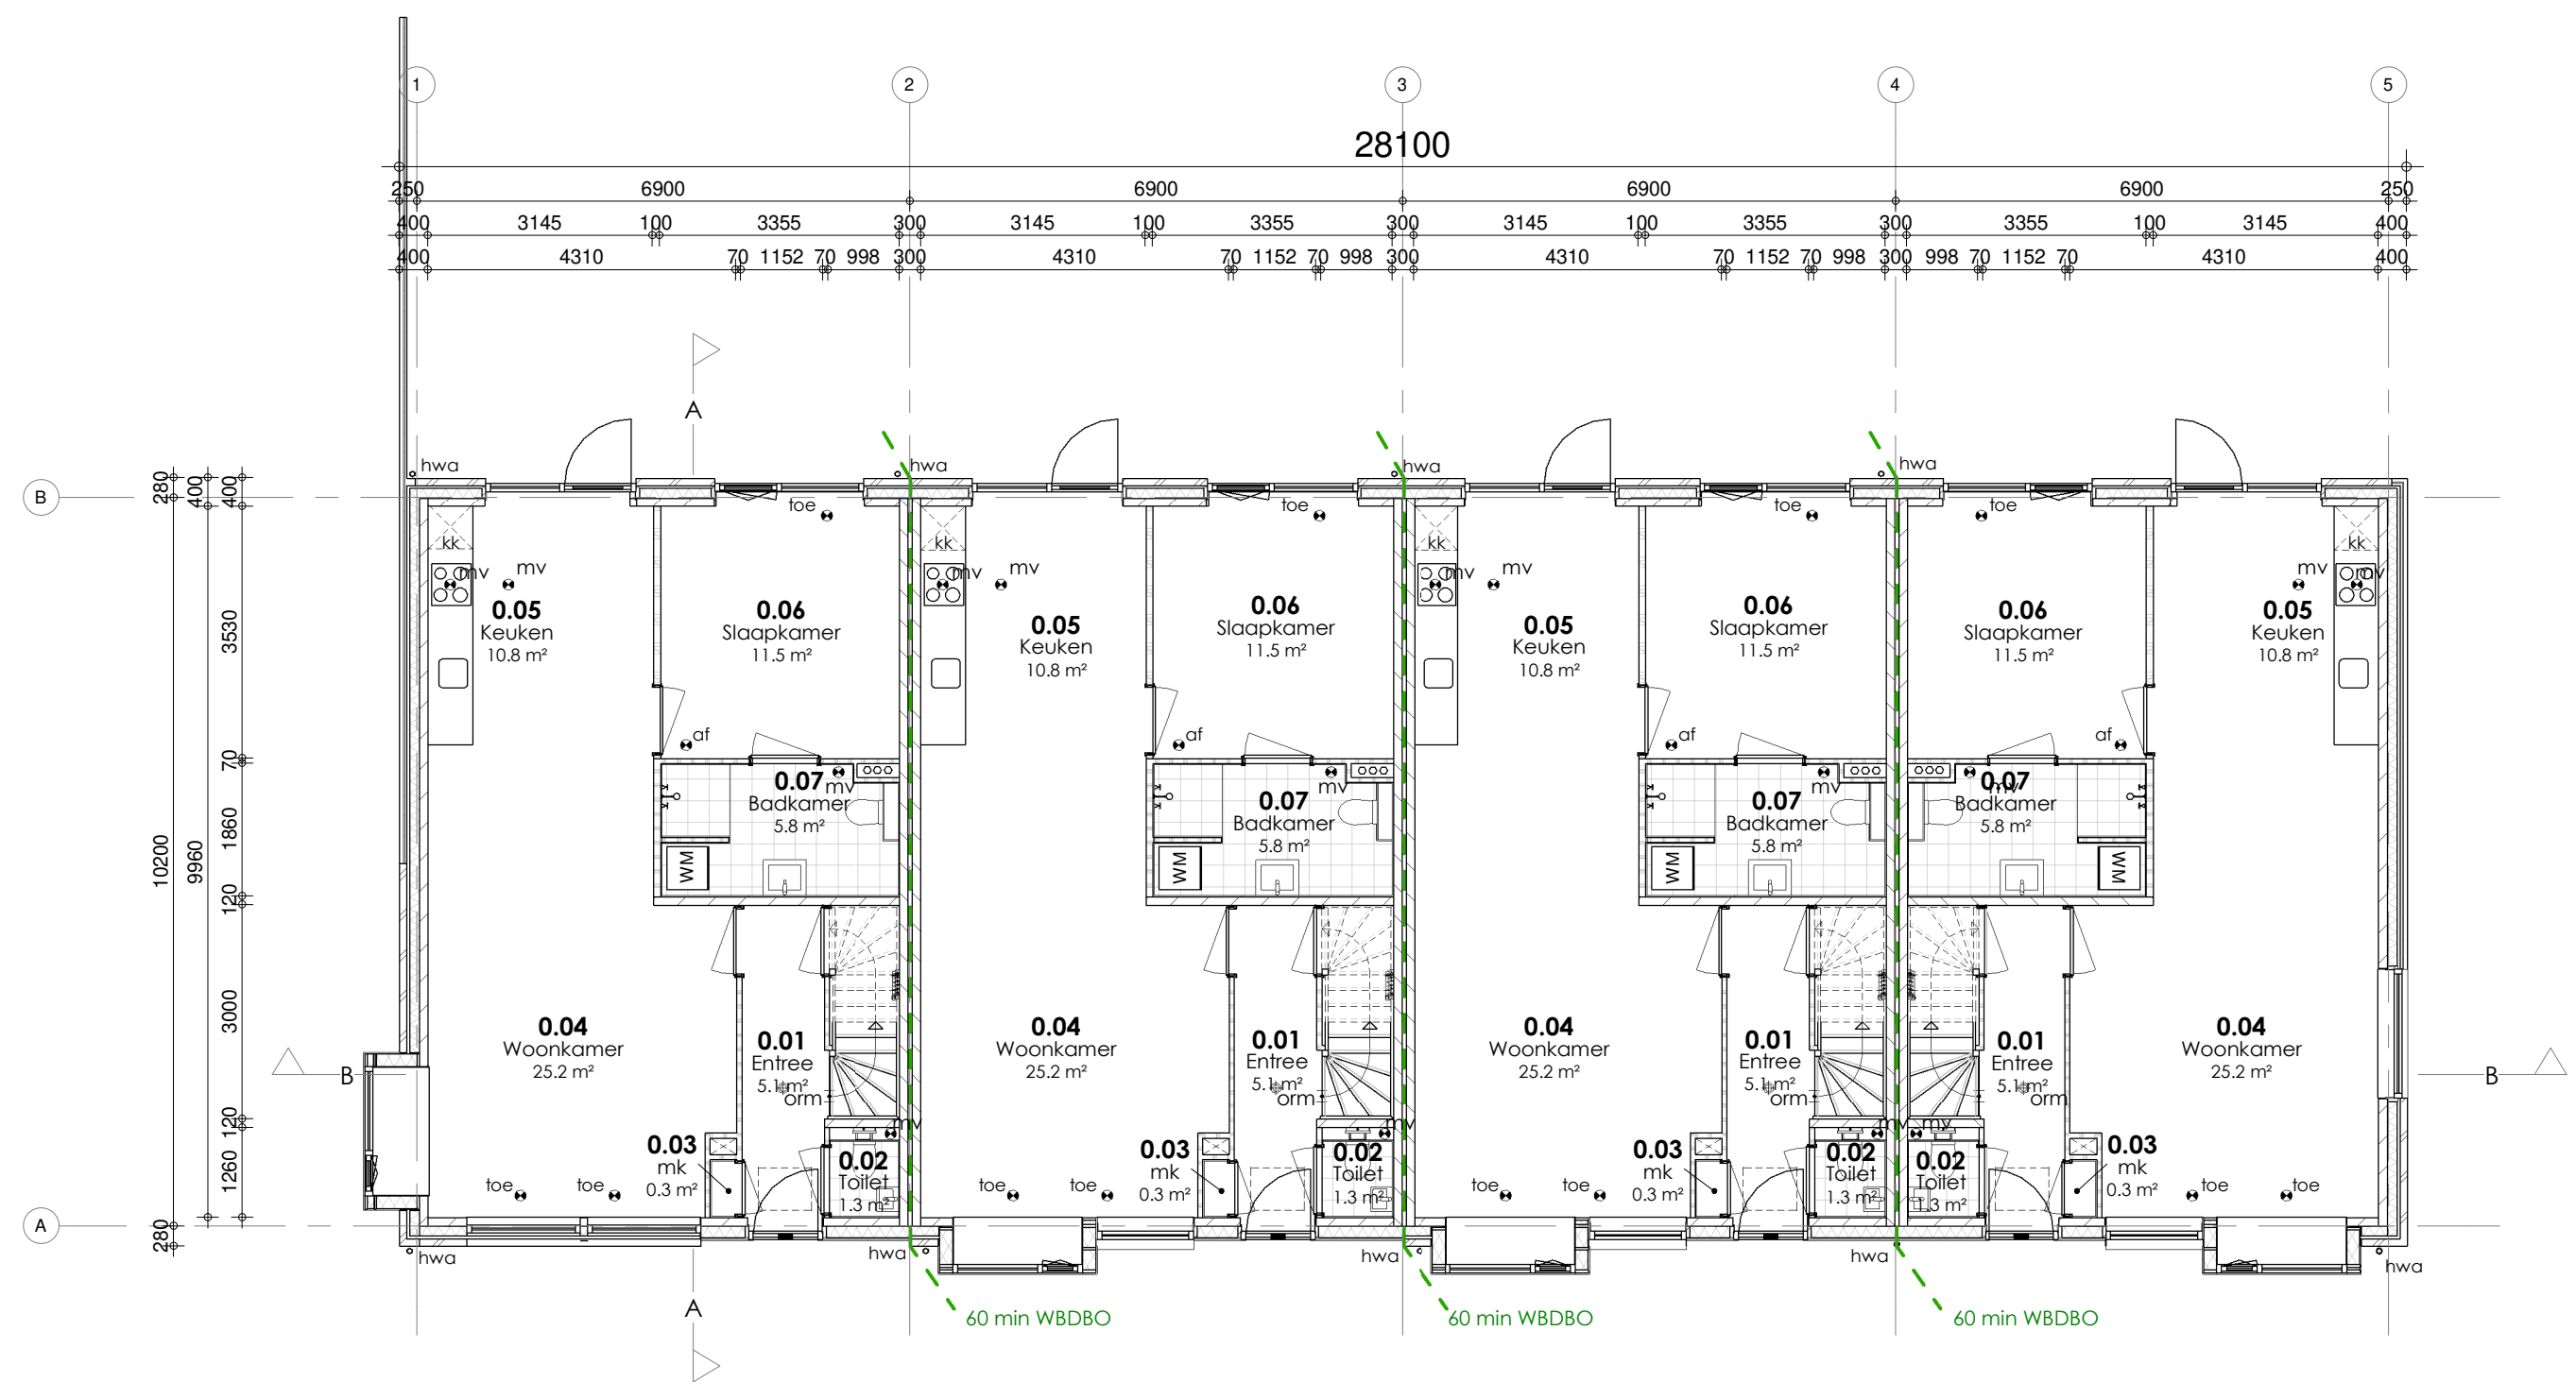


BEGANE GROND

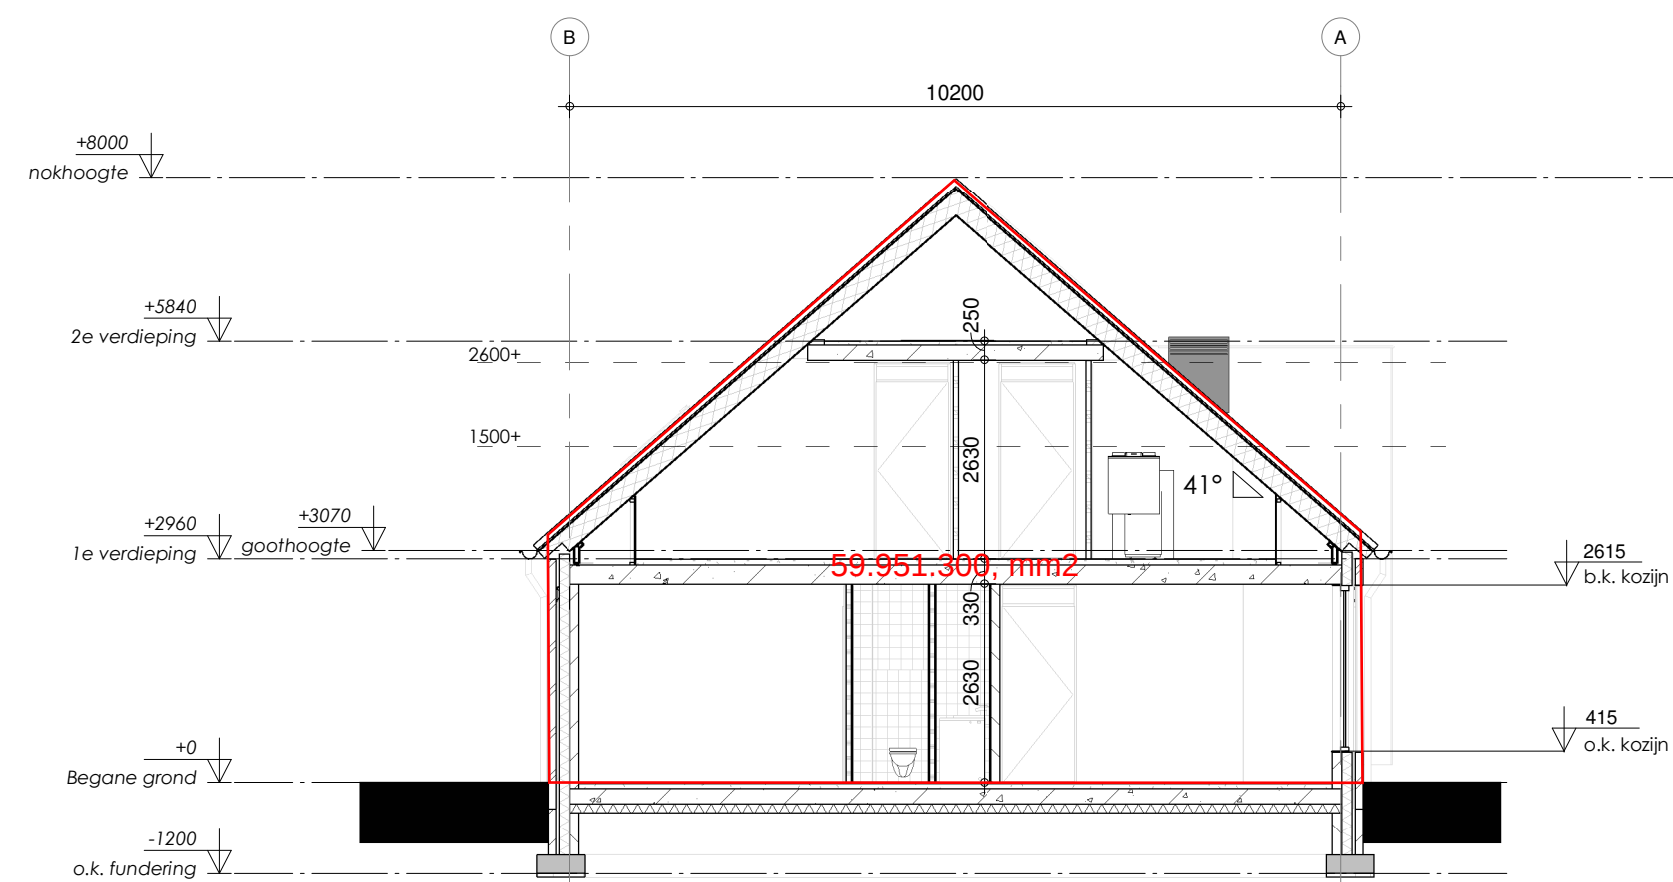


DOORSNEDE A-A



DOORSNEDE B-B

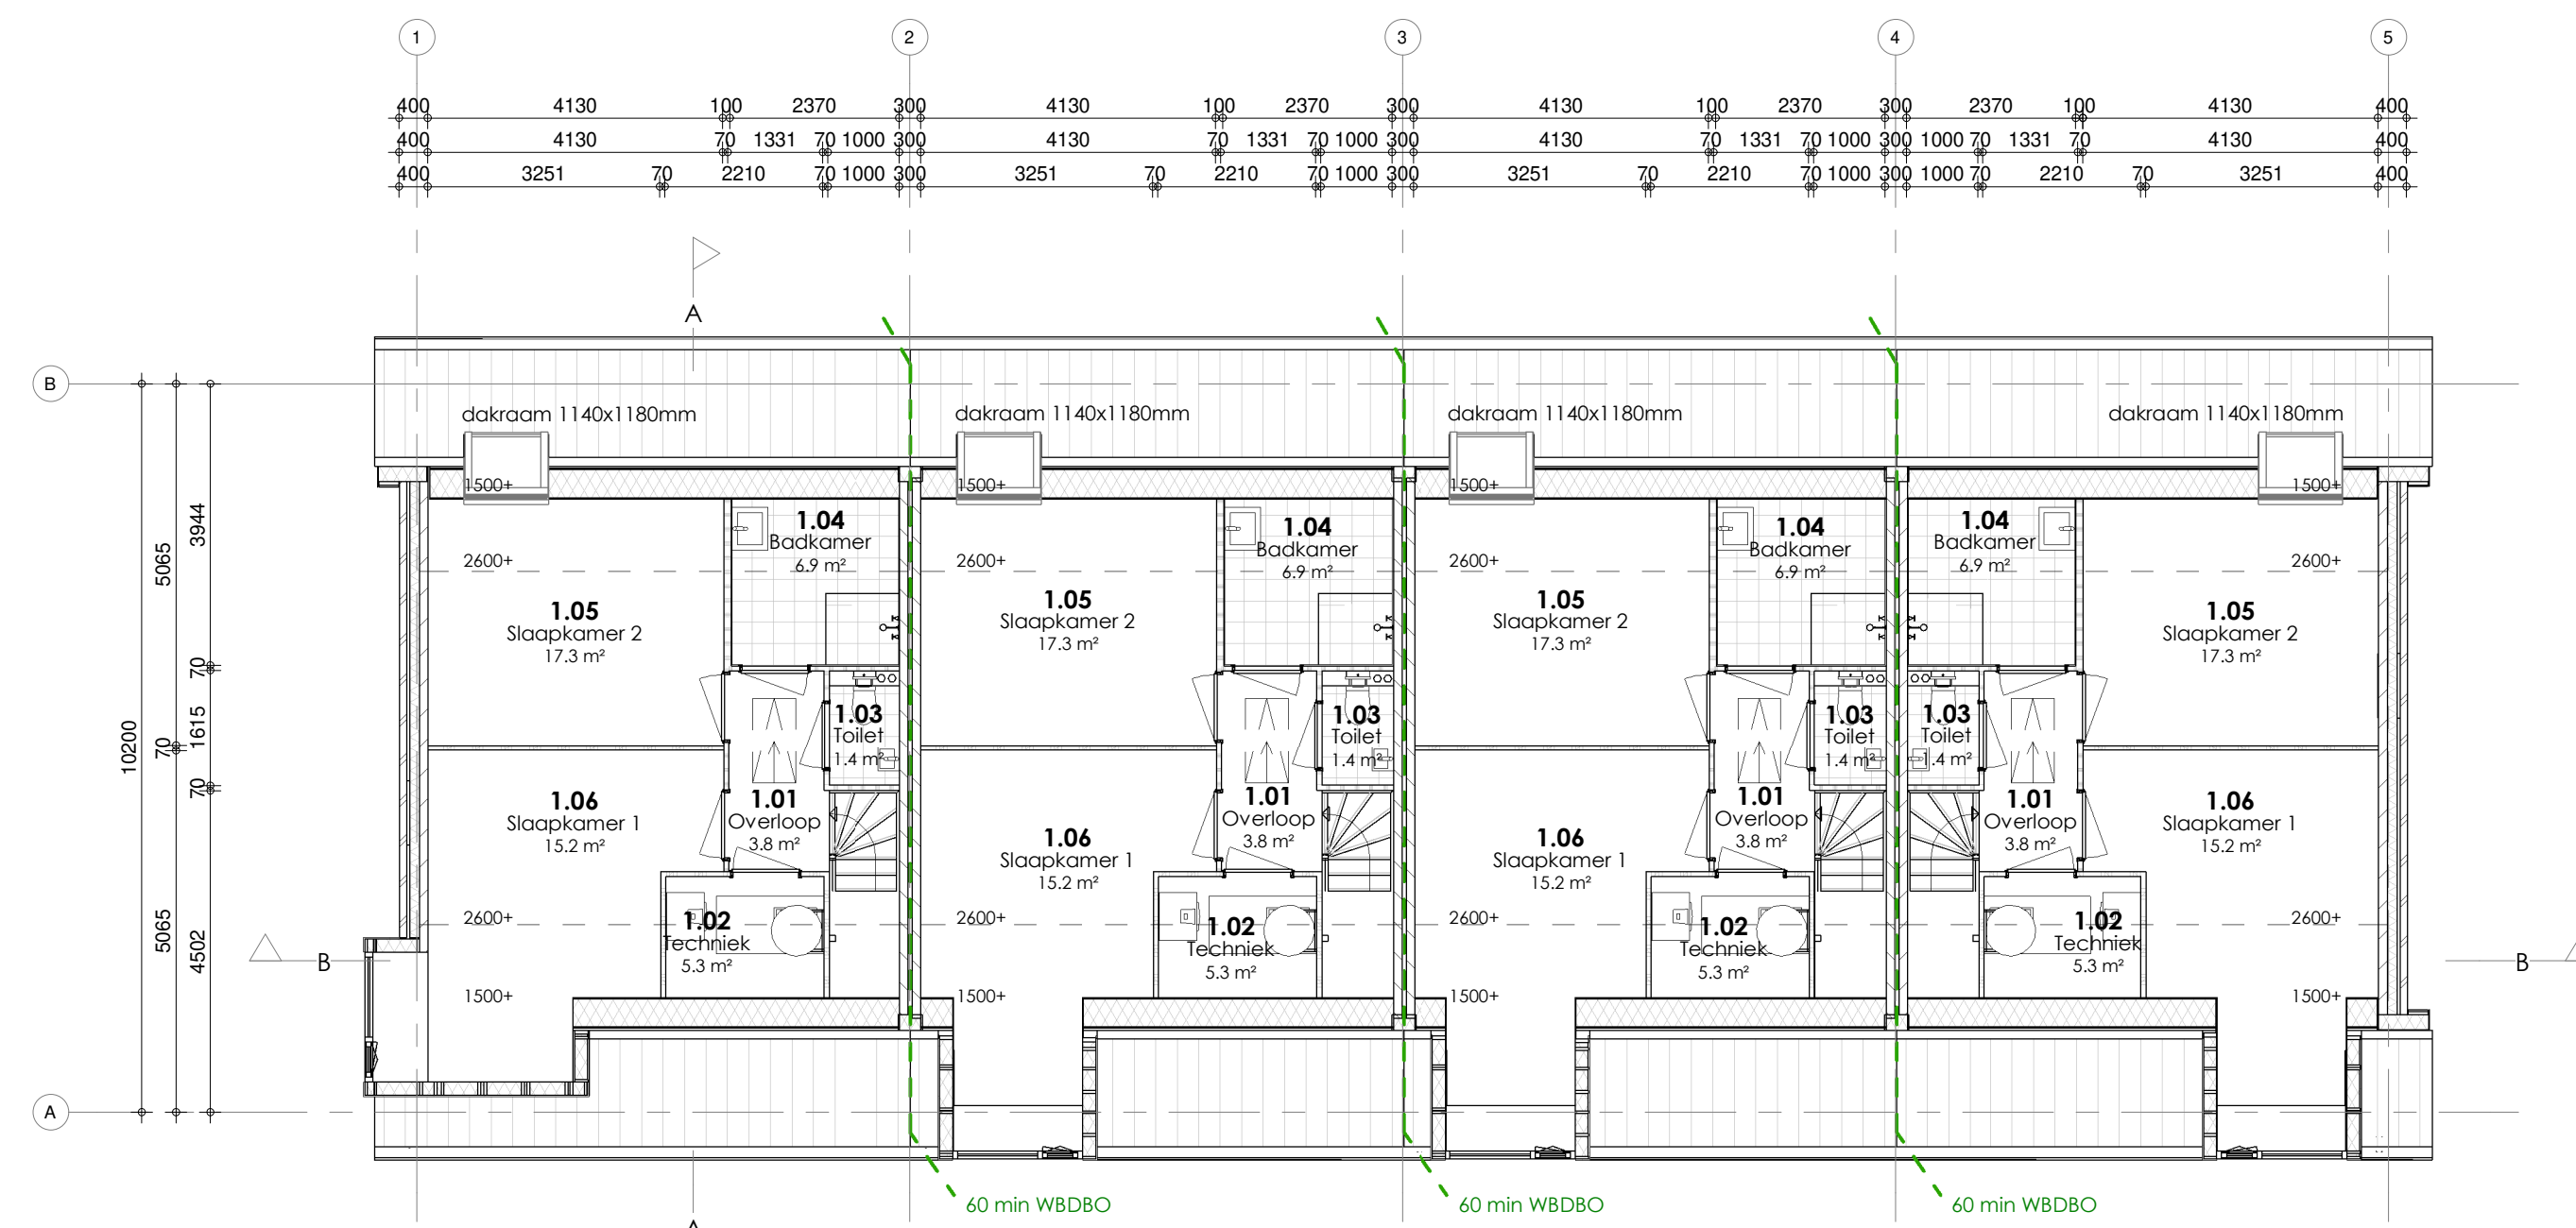

1E VERDIEPING

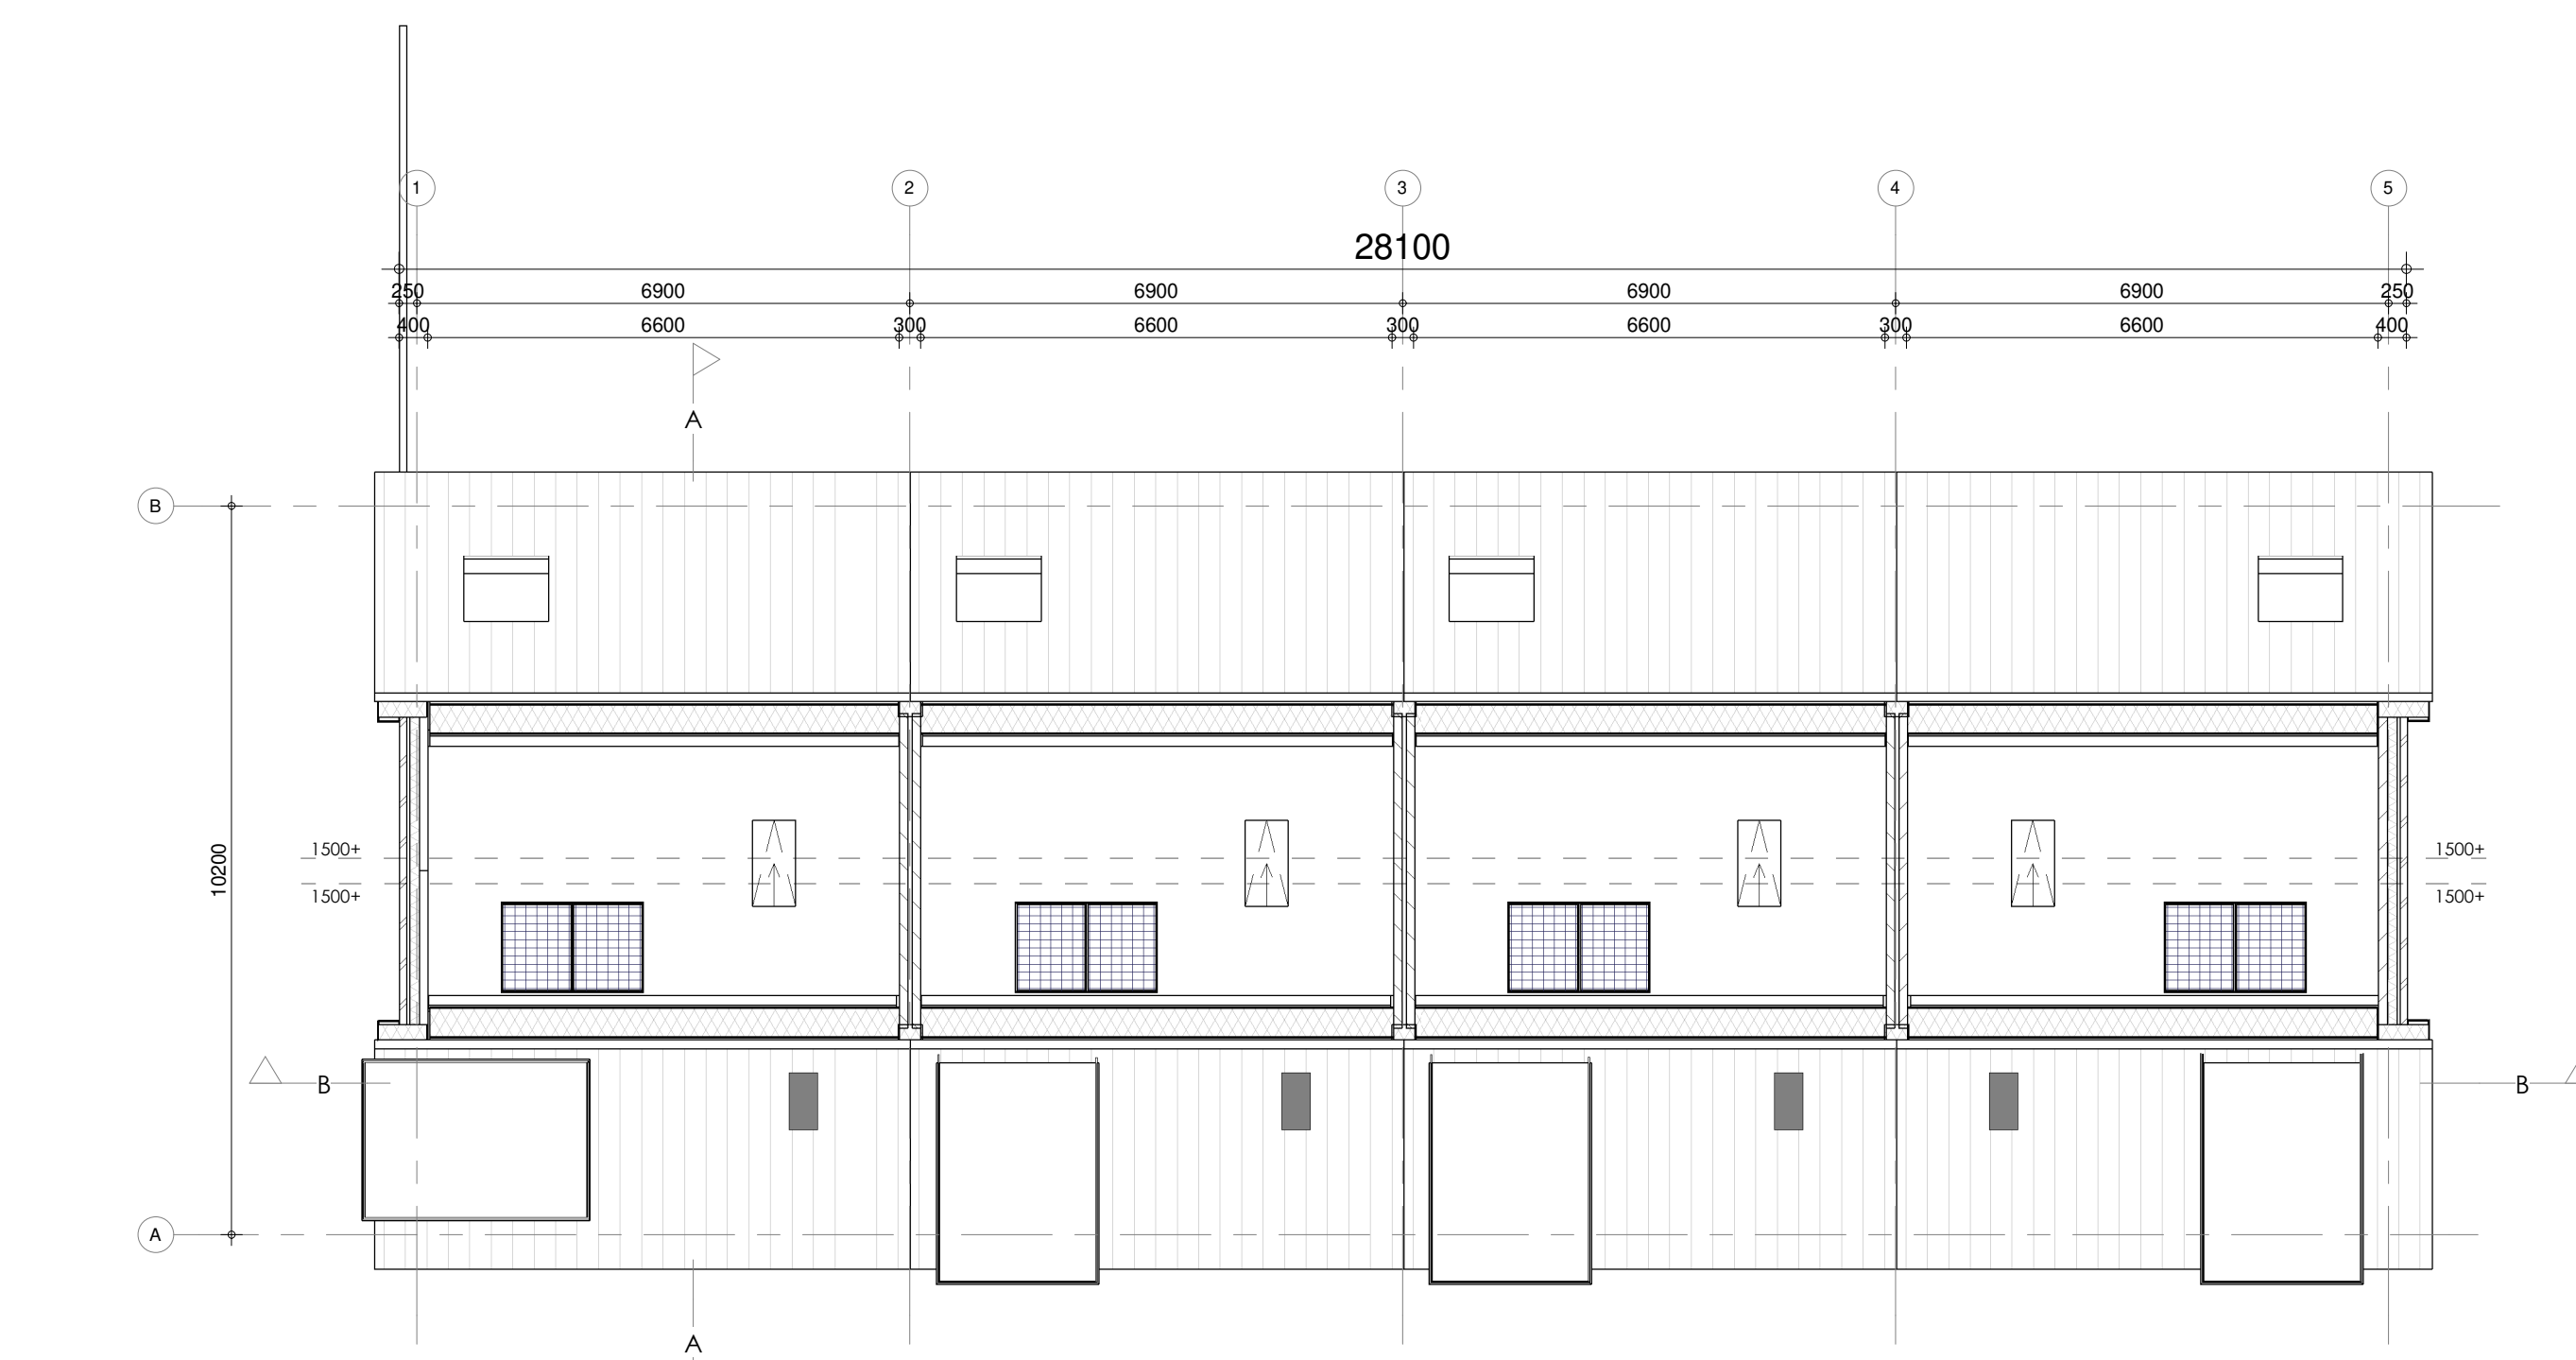

2E VERDIEPING

Nr	Ruimte	Opp	bouwbesluit_functie
0.01	Entree	5.1 m²	verblijfsruimte
0.02	Toilet	1.3 m²	toilet
0.03	mtk	0.3 m²	technische ruimte
0.04	Woonkamer	25.2 m²	verblijfsruimte
0.05	Keuken	10.8 m²	verblijfsruimte
0.06	Slaapkamer	11.5 m²	verblijfsruimte
0.07	Slaapkamer	5.8 m²	bedruimte
1.01	Overloop	3.8 m²	verblijfsruimte
1.02	Techniek	5.3 m²	technische ruimte
1.03	Toilet	1.4 m²	toilet
1.04	Slaapkamer	6.9 m²	bedruimte
1.05	Slaapkamer 2	17.3 m²	verblijfsruimte
1.06	Slaapkamer 1	15.2 m²	verblijfsruimte

LEGENDA

wm	wasmachine
dm	droogmachine
vw	vaatwasmachine
gsm	optische rookmelder
mv	mechanische ventilatie
vr	ventilatorrooster

RENVODI BOUWKUNDIG

—	= metselwerk
—	= isolatie
—	= kalkzandsteen
—	= lichte scheidingwand

KLEUR- EN MATERIAALSCHEMA

onderdeel	materiaal	kleur
gevel	metselwerk	beige genueanceerd
gevelbekleding	houten delen	bruin
kozijnen	hout	gebroken wit
draaiende delen	hout	gebroken wit
dakbedekking	dakpannen	antiraciel
beglazing	glas	helder

RENVODI

- Constructie volgens opgave constructeur
- Installatie conform opgave installateur

(Drink) water voorzien volgens NEN 1006

Elektriciteit volgens NEN 1010

Inbraakwerendheid:

Deuren, ramen, kozijnen en daarmee gelijk te stellen constructie-onderdelen in een uittendende scheidingconstructie moeten volgens NEN 5096 een weerstandsklasse 2 tegen inbraak bezitten.

Scheidingconstructie natte ruimtes:

Deuren, ramen, kozijnen en daarmee gelijk te stellen constructie-onderdelen in een uittendende scheidingconstructie moeten volgens NEN 5096 een weerstandsklasse 2 tegen inbraak bezitten.

Voor een badruimte geldt tevens dat ter plaatse van de douche tot een hoogte van 2.1 meter boven de vloer van de ruimte een volgens NEN 2778 bepaalde wateropname die gemiddeld niet groter is dan 0.01 kg/(m².s/1/2) en op geen enkele plaats groter dan 0.2 kg/(m².s/1/2).

De trap(pen) in de woning heeft de volgende afmetingen:

- min. breedte van de trap : 800mm
- min. vrije hoogte boven de trap : 2100mm
- max. hoogte van de trap : 400mm
- min. aanrede t.p.v. de klimlijn : 220mm
- max. hoogte van de oprede : 185mm
- min. breedte van het tredevlak : 50mm
- min. breedte van het tredevlak t.p.v. de klimlijn : 230mm
- min. afstand klimlijn tot zijanten trap : 300mm

De trap(pen) hebben de volgende afmetingen:

- min. breedte van de trap : 800mm
- min. vrije hoogte boven de trap : 2100mm
- max. hoogte van de trap : 400mm
- min. aanrede t.p.v. de klimlijn : 220mm
- max. hoogte van de oprede : 185mm
- min. breedte van het tredevlak : 50mm
- min. breedte van het tredevlak t.p.v. de klimlijn : 230mm
- min. afstand klimlijn tot zijanten trap : 300mm

Toegang tot de woning:

Terminaal de toegang tot de woning (voordeuren) uitvoeren met een maximaal hoogte verschil van 20mm. Deurkozijnen uitvoeren met een vrije doorgangsbreedte van 850mm, en een vrije doorgangshoogte van 2300mm.

Toe te passen materialen mogen geen (H) CFK's bevatten.



Verduurzamen stalen producten alleen wanneer dit noodzakelijk is. Gebruik voor beton waar technisch mogelijk klinknagels cementsorten en gebruik eventueel beton met grindvervangers.

Vloerscheiding:

Een vloer moet ter voorkoming van het van de vloer kunnen vallen bij de randen zijn voorzien van een afscheiding waarvan de hoogte, gemeten vanaf de vloer terminde 100mm hoog. Tussen een vloer en de afscheiding mag horizontaal gemeten, geen opening aanwezig zijn die breder is dan 50mm. Openingen in de afscheiding tot een hoogte van 700mm boven de vloer mogen niet breder zijn dan 10mm, hiertoe mogen de openingen maximaal een breedte van 50mm hebben. In de afscheidingen mogen zich ter voorkoming van het overlopen geen opslapmogelijkheden bevinden tussen 20 en 70cm boven de vloer.

WIJZIGINGEN

- wiz A d.d. 11-02-2019
- A.1 aantal PV panelen gewijzigd

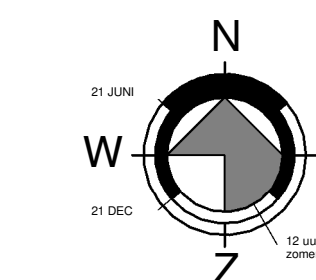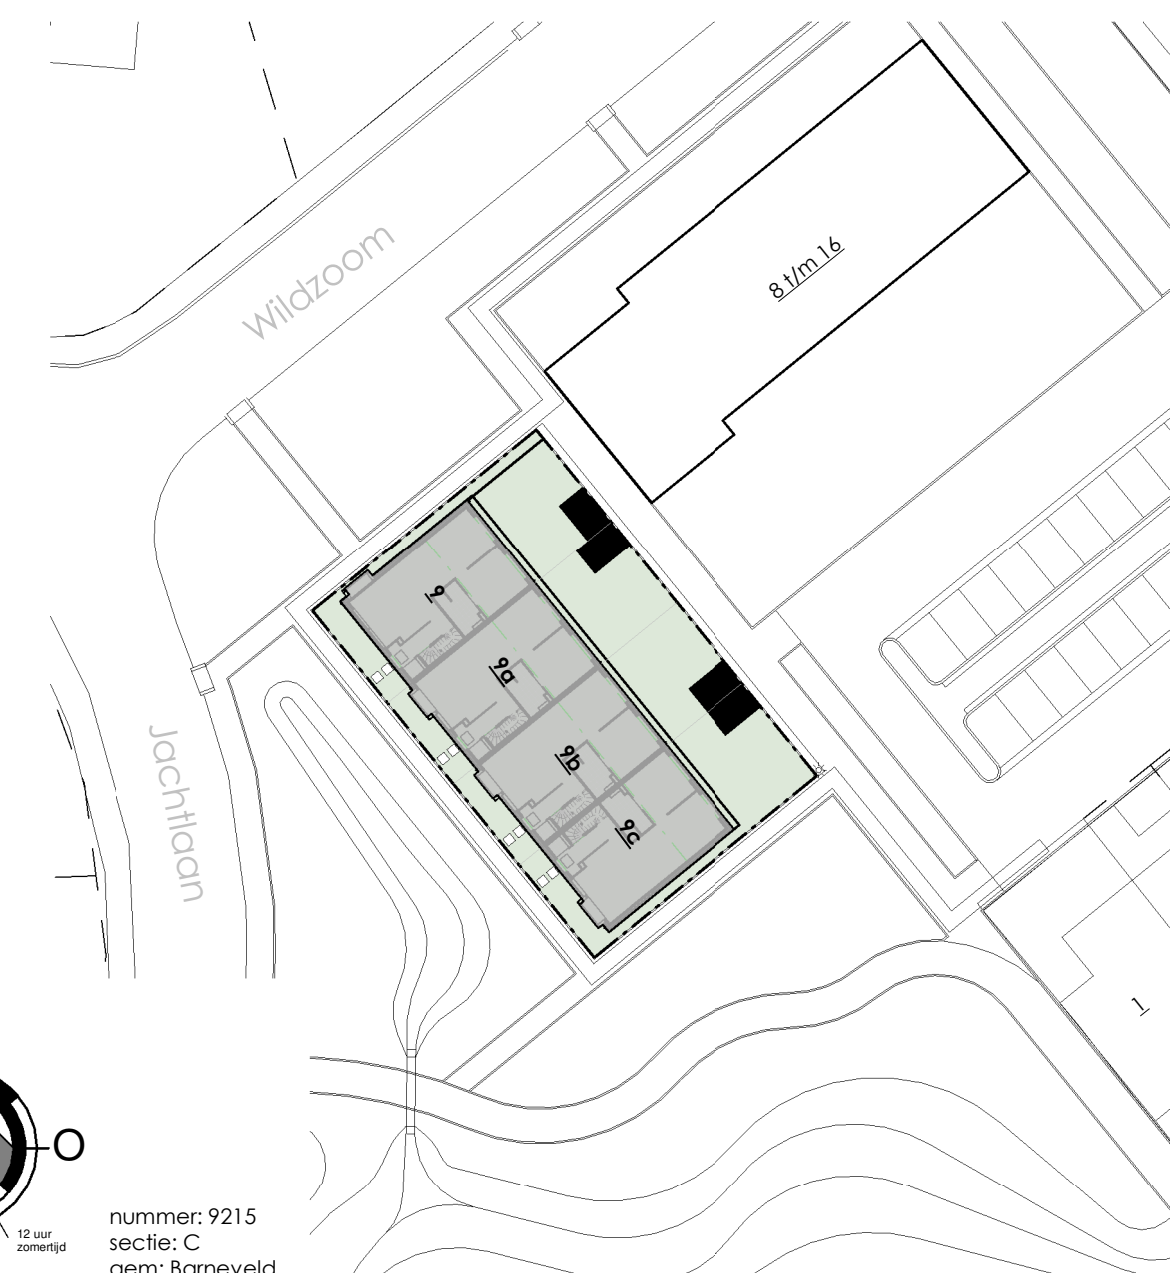


nummer: 9215
sectie: C
gem: Borneveld



Parmetierstraat 11
3722 MS BARNEVELD
110342 444648
T 0342 444001
E architecten@boxxis.nl
I www.boxxis.nl

PROJECTNAAM	9 Comfortwoningen, Wilsoom, Borneveld	PROJECTNR.	B18003
Opdrachtgever	De Bunte Vastgoed Oost BV, Amsterdamsedijk 34-A, 6712 GJ, Ede	Get	: 18
FASE	Omgevingsvergunning	Schaal	: 1:100/500
Omschrijving	Gevels, Plattegronden en Doorsneden BLOC 2	Inst.	: 240
		Best.	: 240
		Gevels	: 11-02-2019
		Gevel	: 11-02-2019
		Gevel	: 11-02-2019

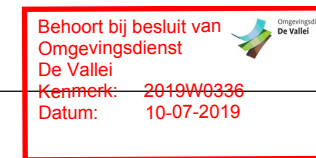

Borneveld Stadsdeel van Omgevingsdienst
De Valse
Rijwijk: 2018W0338
Datum: 10-02-2019