



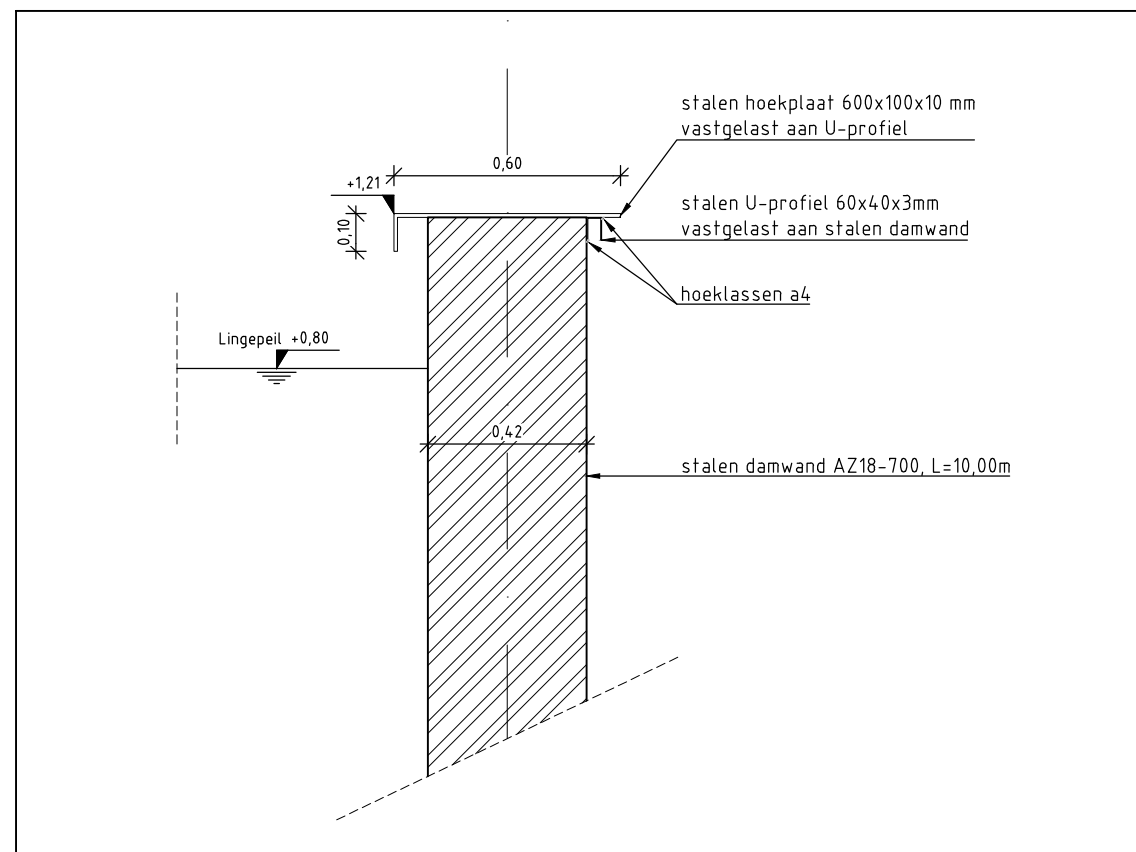


Detail deksloof

SCHAAL 1 : 20

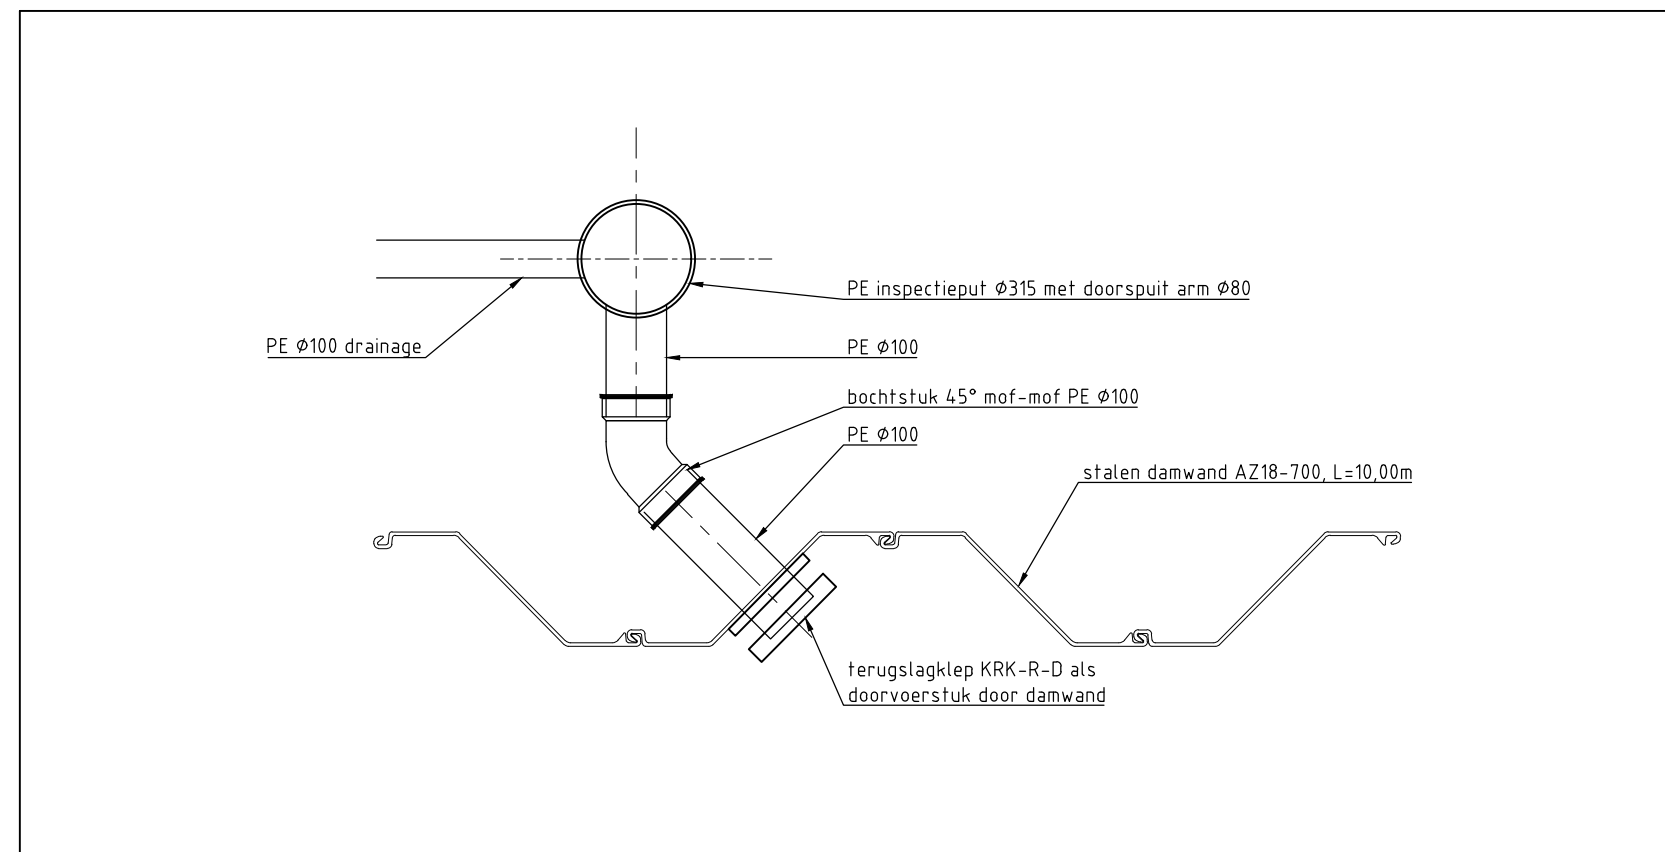


Detail uitstroom leiding drainage door damwand

SCHAAL 1 : 20

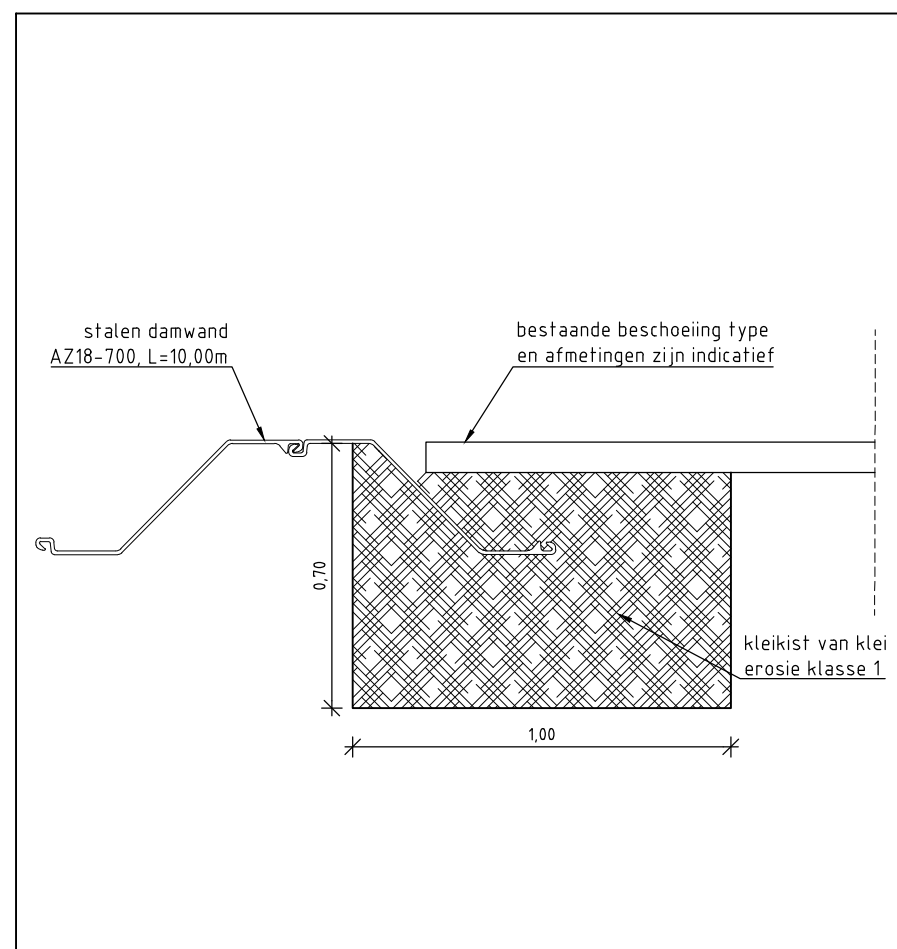

Detail aansluiting kleikist

SCHAAL 1 : 20

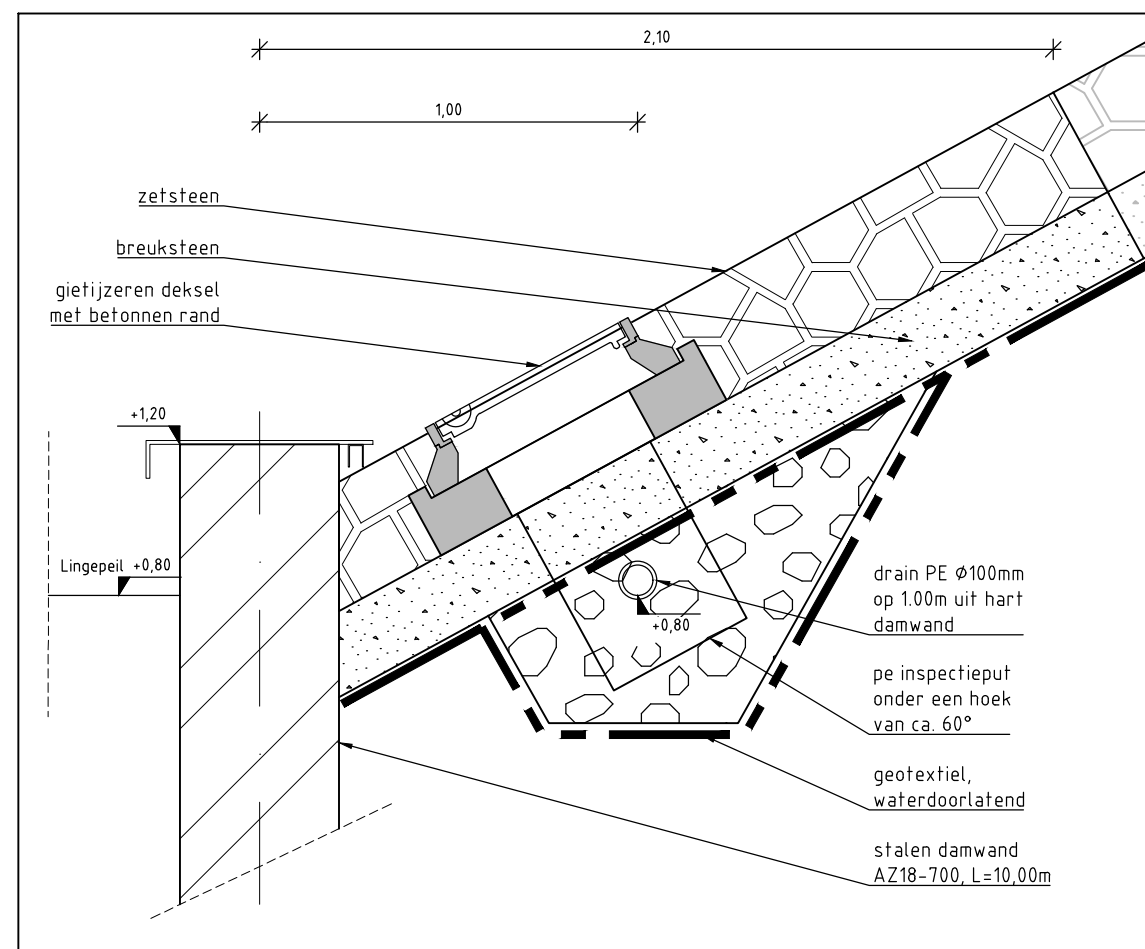

Detail drain inspectieput

SCHAAL 1 : 20

Gebouwlocatie en afmetingen ter indicatie, maten kunnen afwijken
 Maten in meters, tenzij anders vermeld
 Peilmaten in meters t.o.v. N.A.P., tenzij anders vermeld
 Materialen in mm, tenzij anders vermeld
 Diameters in mm, tenzij anders vermeld



Definitief

Project

Vervangen damwand te Asperen

Opdrachtgever

Waterschap Rivierenland

Onderdeel

Details

Projectnr.	Tek. nr.	Schaal	Form.	Get.	Acc.	Datum	Bijlagenr.	Filenaam
20160574	50	1:20	A3	PM	PvdL	02-07-2019	--	20160574-D50.dwg