




Profiel 1

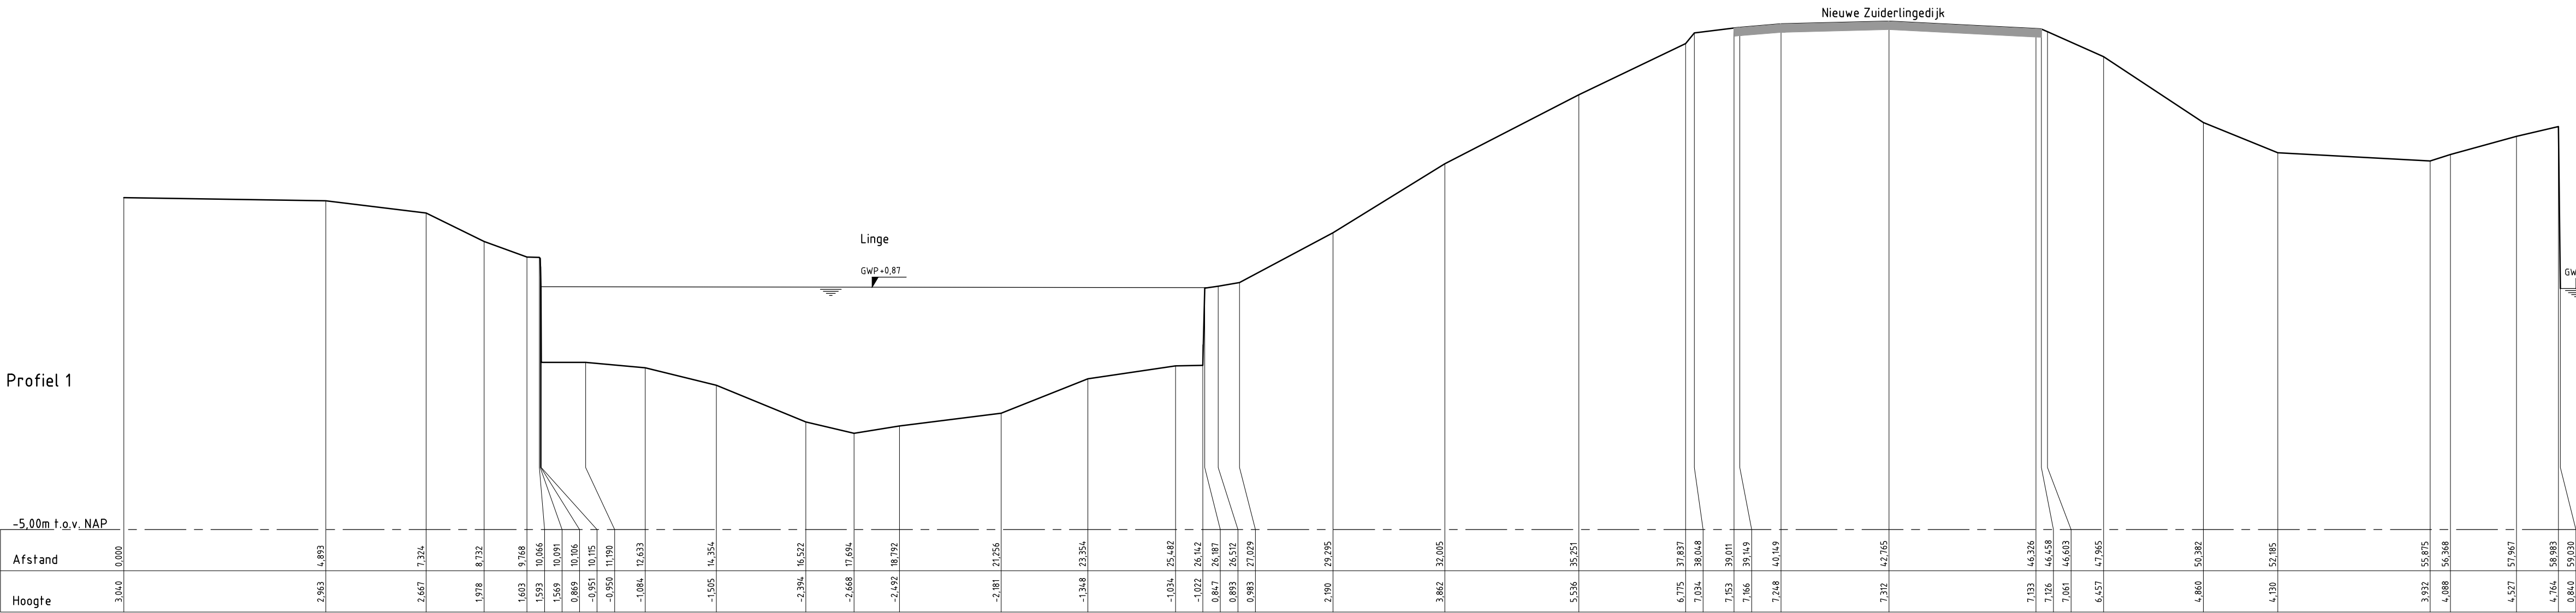


Profiel 2

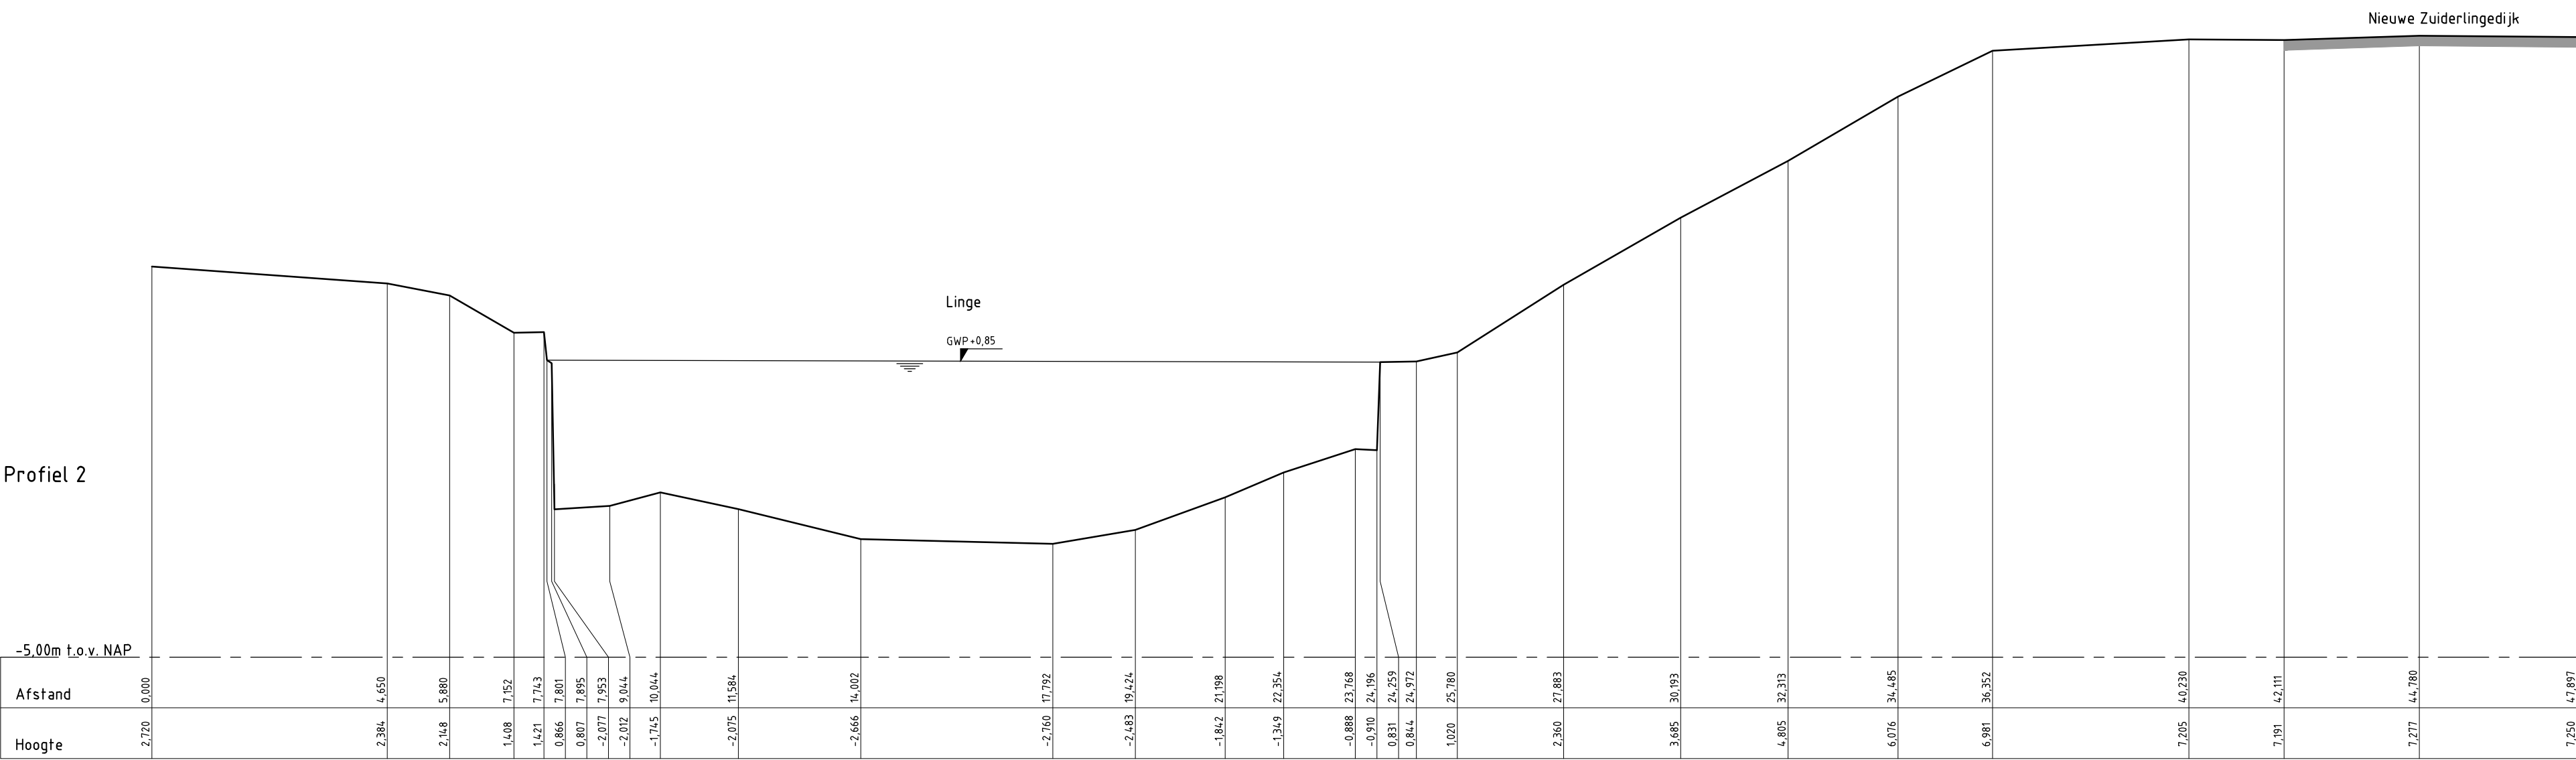


Profiel 4

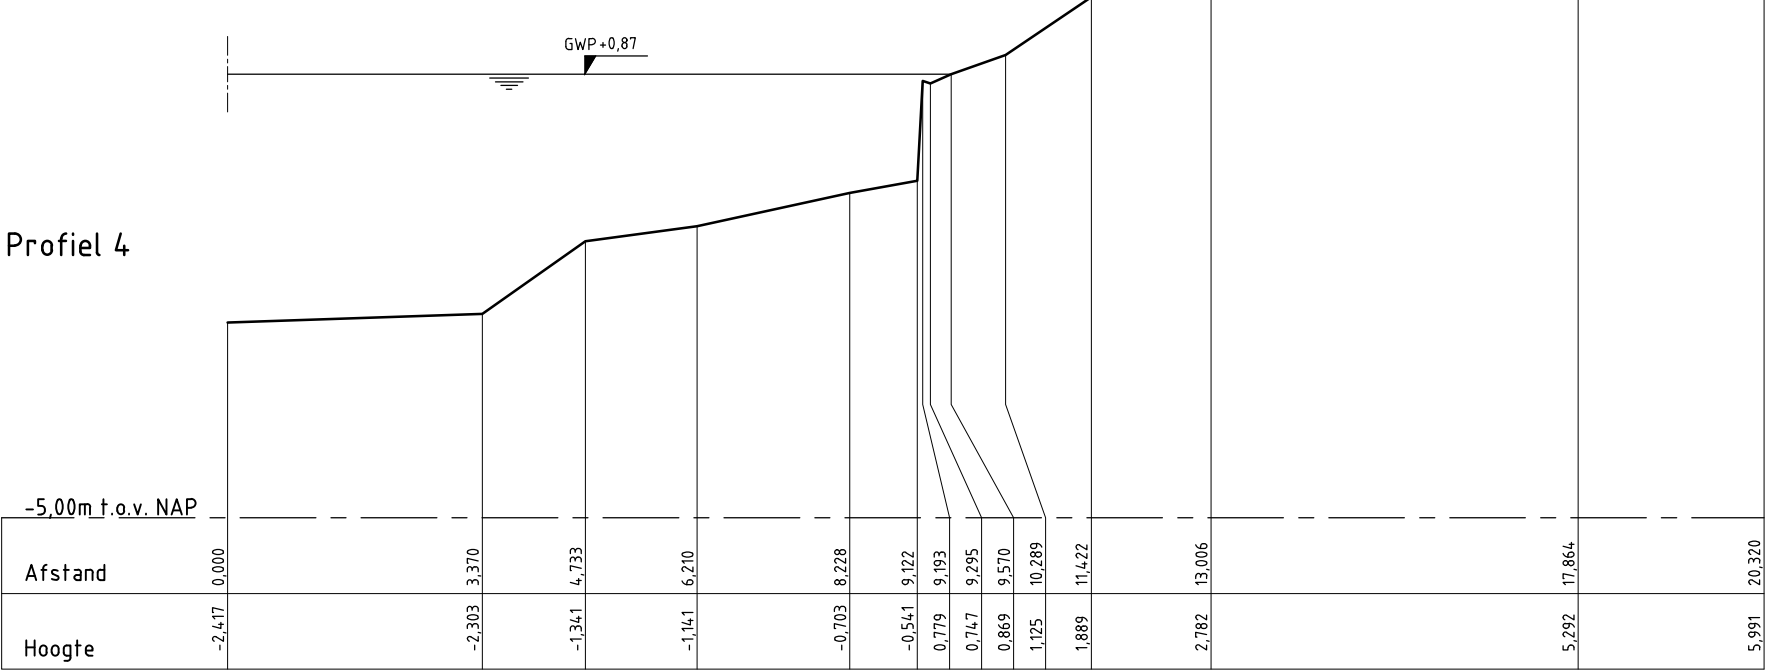

Profiel 3

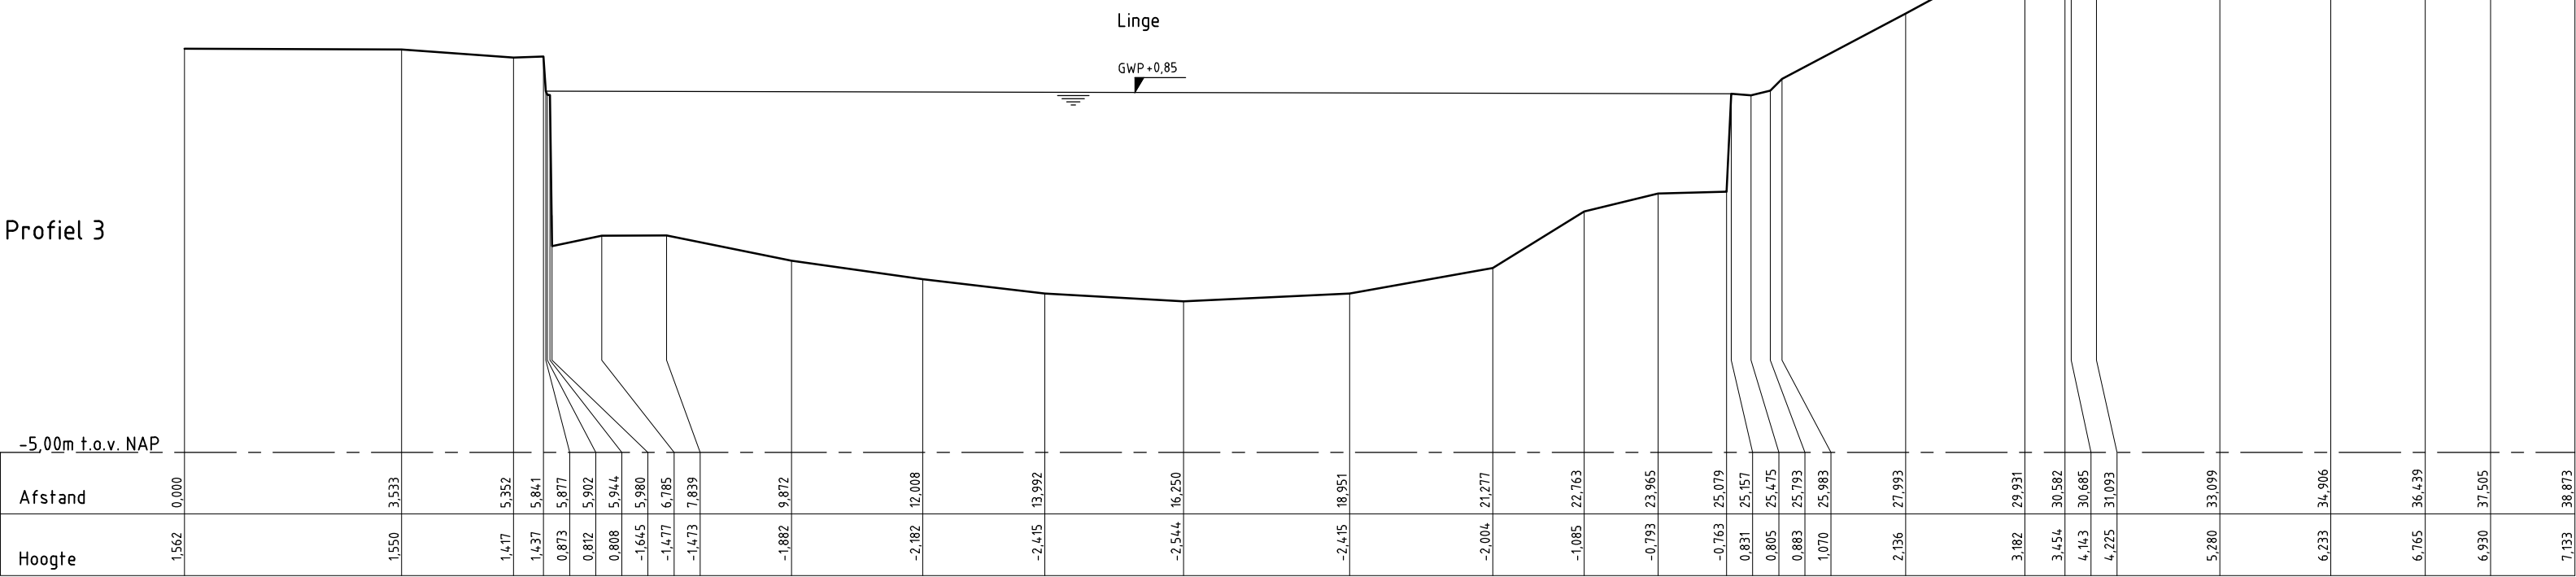

Profiel 5

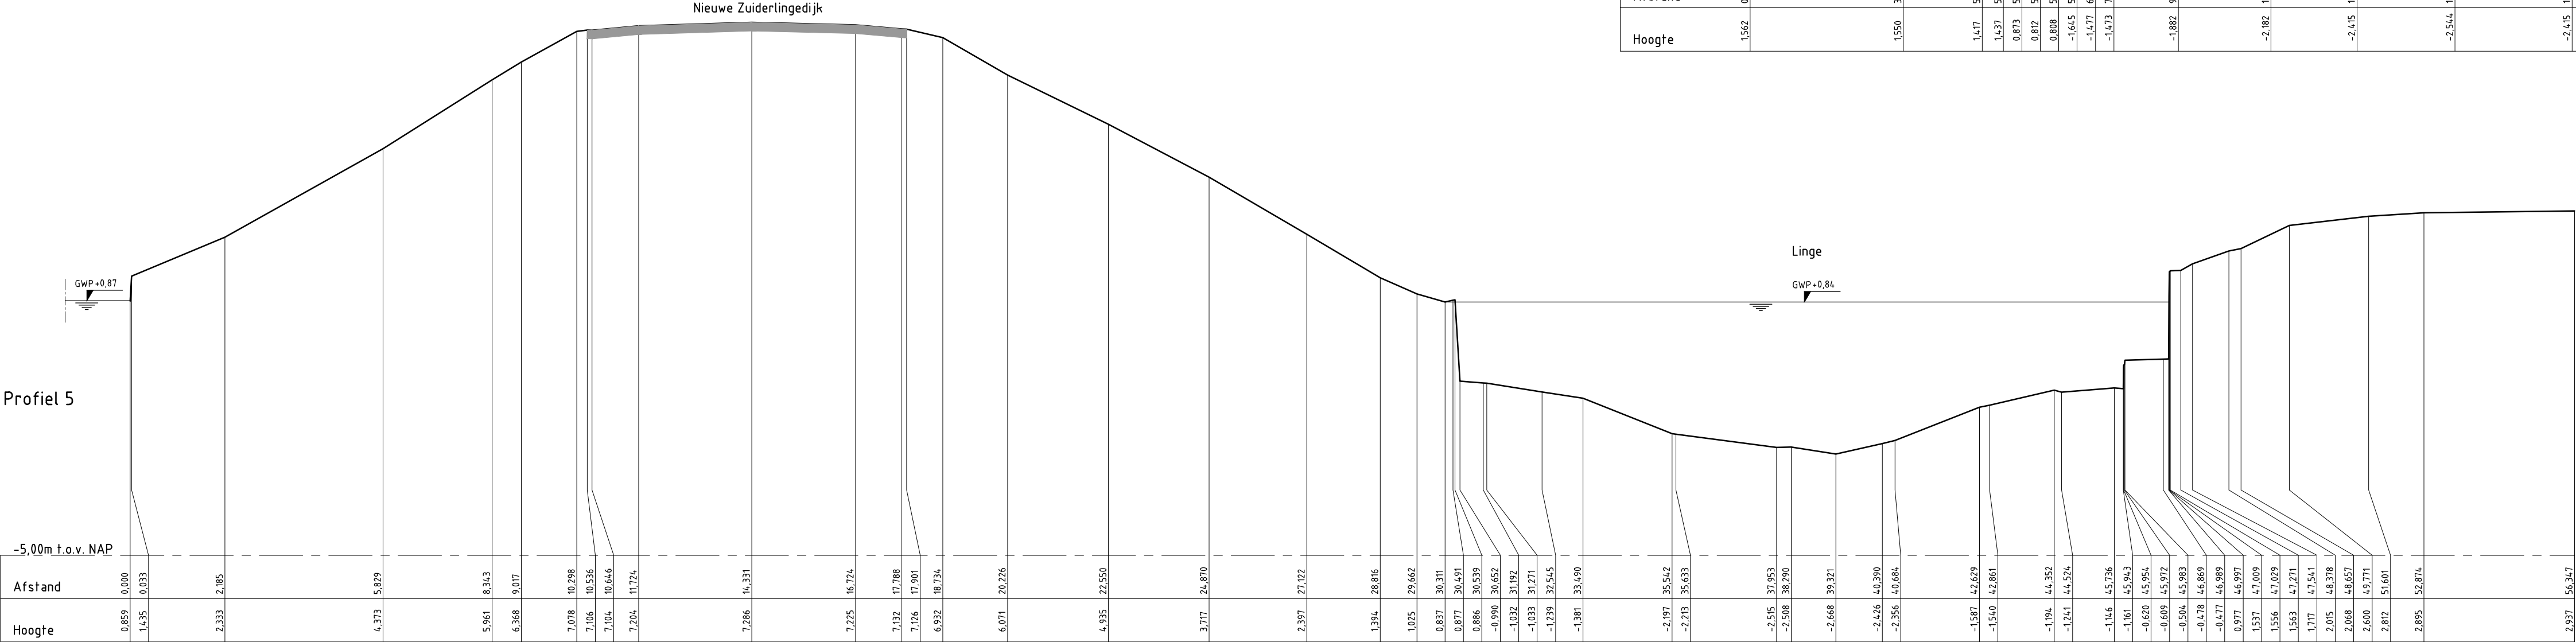

AD C I M

Adviesbureau voor Civiele techniek, Infrastructuur en Milieu

Rembrandtlaan 650

3362 AW Sliedrecht

Telefoon (0184) 677500

Telefax (0184) 617790

Project

Vervangen damwand te Asperen

Oprachtgever

Waterschap Rivierenland

Onderdeel

Bestaande profielen

Definitief

Rev.

Wijziging

Dat.

Get.

Acc.

Projectnummer

Tekeningnummer

Formaat

A

diverse aanpassingen

28-06-2019

PM

PvdL

20160574

20

A1

B

diverse aanpassingen

02-07-2019

MC

PvdL

Besteknummer

Bijzegenummer

School

Get.

Gez.

Acc.

Datum

Fiernaam

PM

PvdL

PvdL

14-06-2019

20160574-020.dwg