




dwarsprofiel 1-1

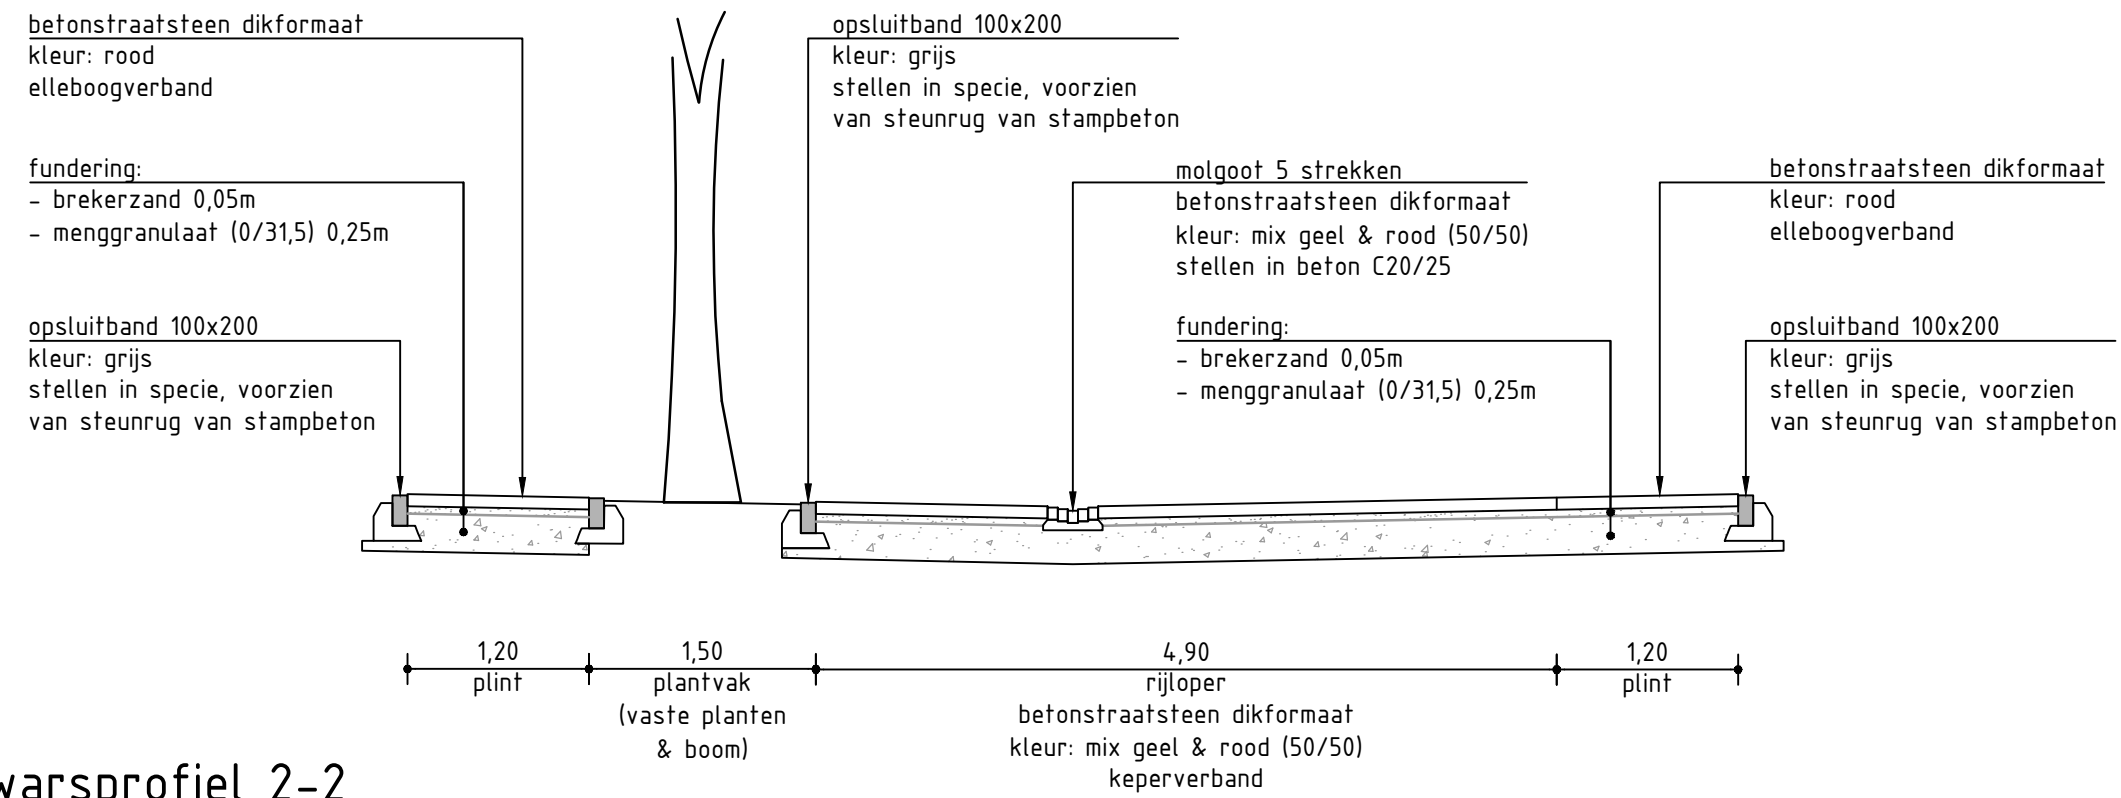

dwarsprofiel 2-2

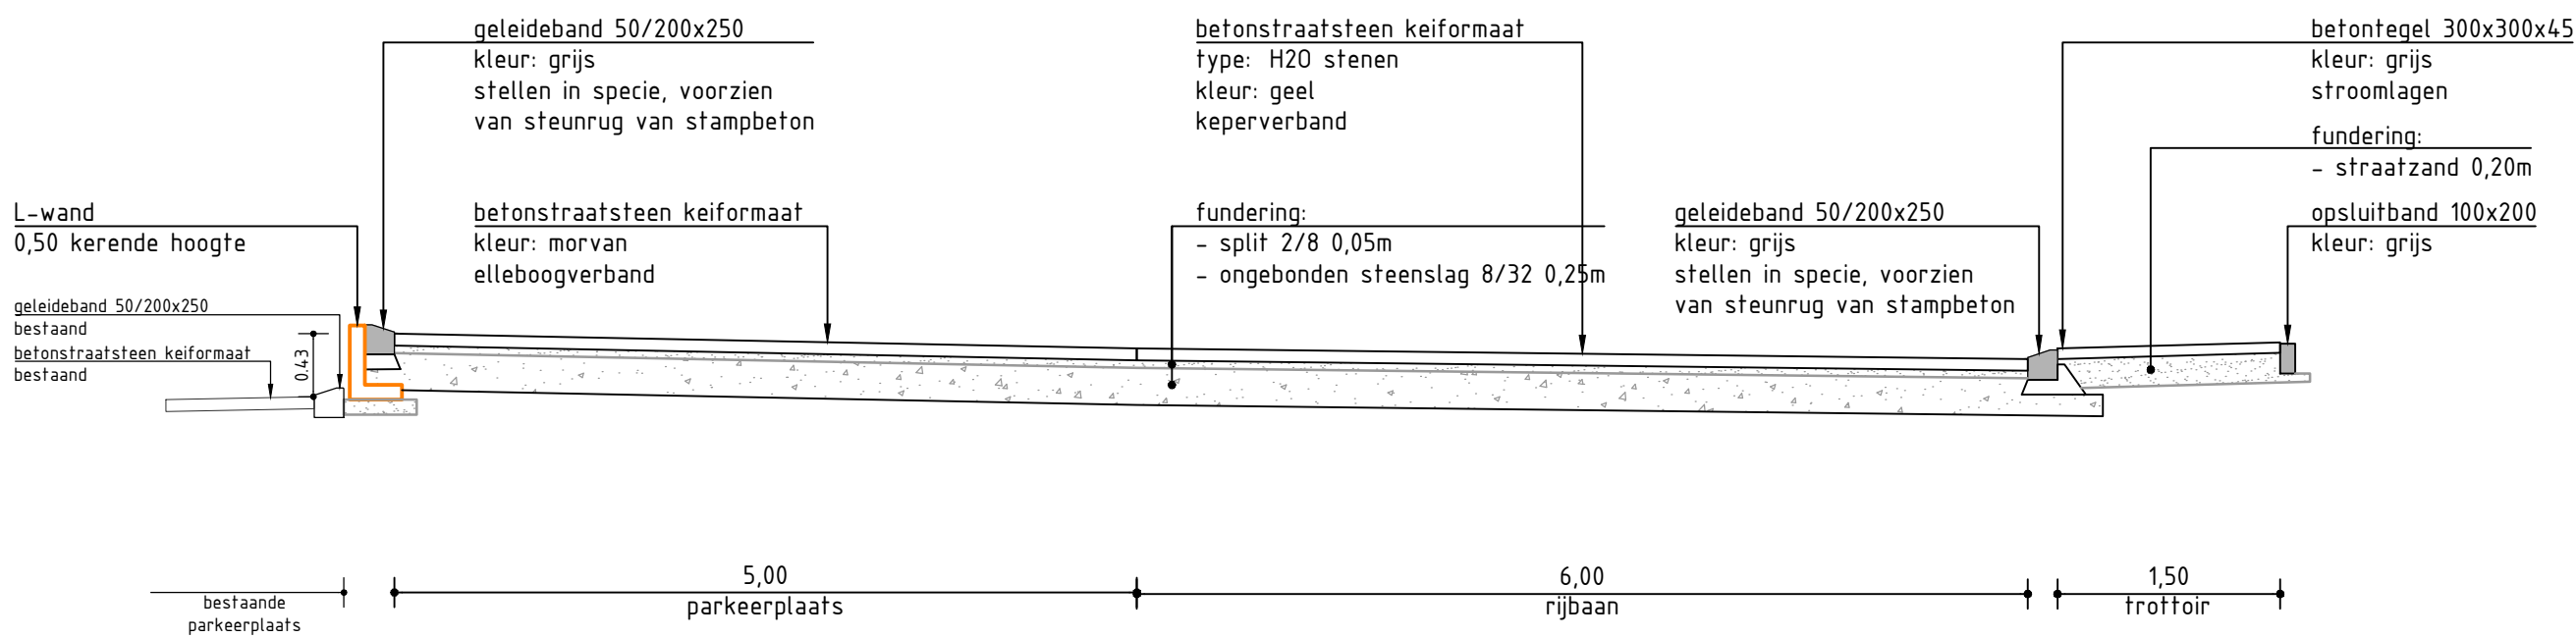

dwarsprofiel 3-3

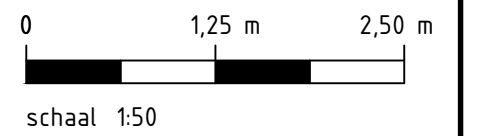

zie A17SAL002-2201 voor situatie bovengronds  
 zie A17SAL002-2202 voor situatie ondergronds  
 zie A17SAL002-2204 voor gronduitgiftekening  
 maten in m, materiaalmaten in mm en hoogtematen in m t.o.v. N.A.P.

gwwingenieurs

F					
E					
D					
C					
B					
A					
revisie	omschrijving	jba	nbo	jee	13 februari 2019
		getekend	gecontroleerd	akkoord	datum

BRM&WRM Lunterseweg te Barneveld

omschrijving  
 ONTWERPTEKENING  
 nieuwe situatie  
 dwarsprofielen

tekeningnummer	formaat	schaal	fase	opdrachtgever
A17SAL002-2203	A2	1:50	DO	VAN DE KOLK / GARDEREN BV