




voorgevel

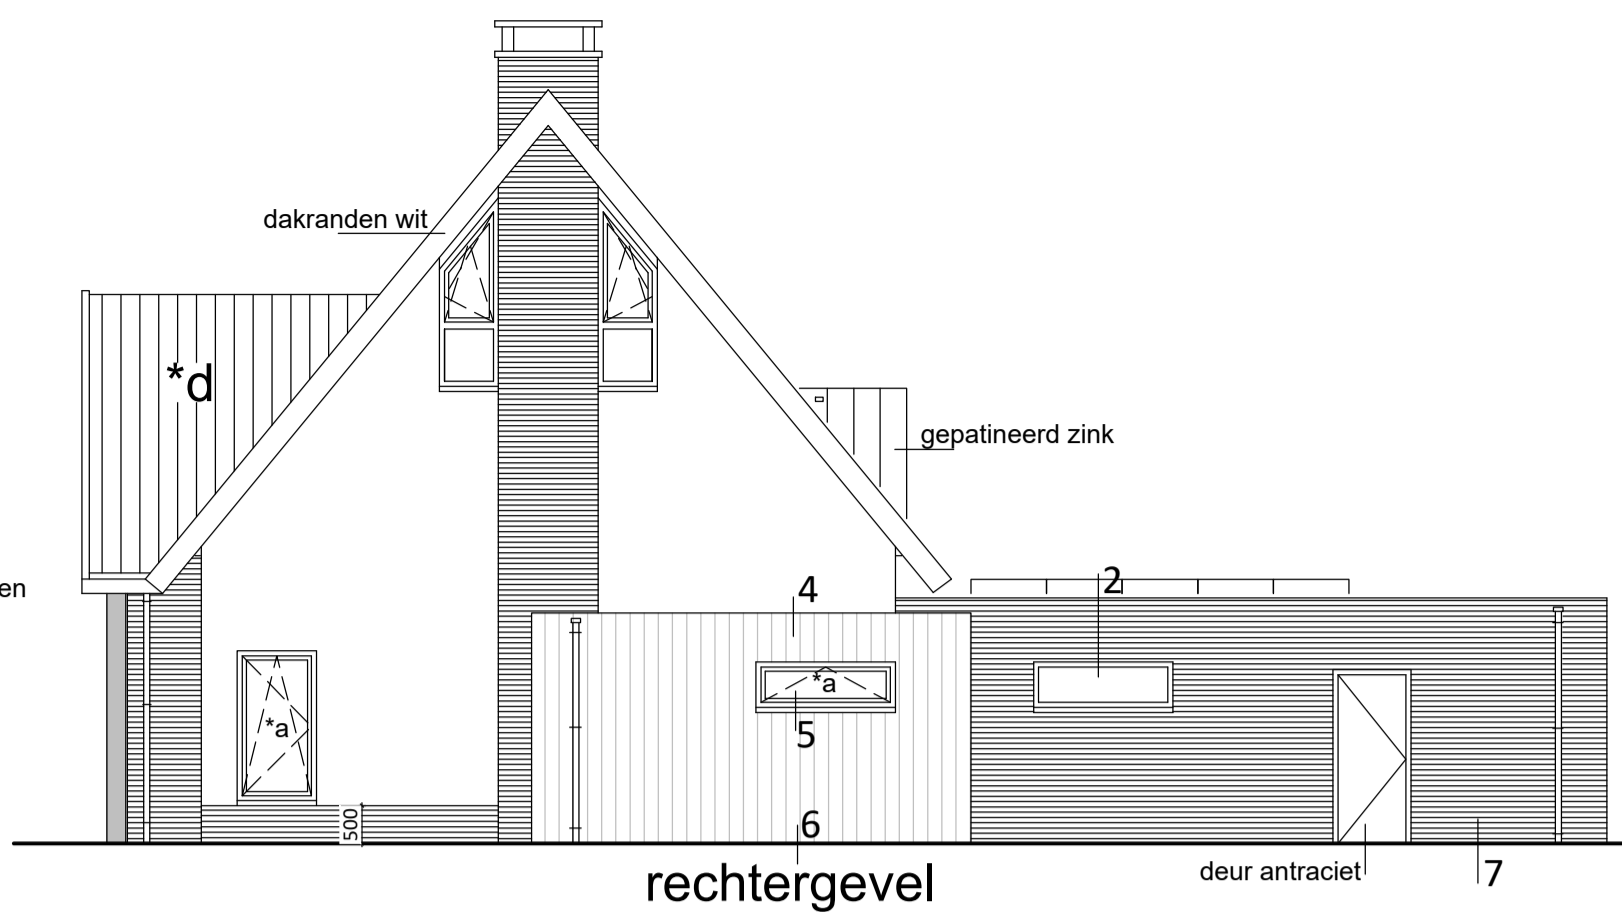


rechtergevel

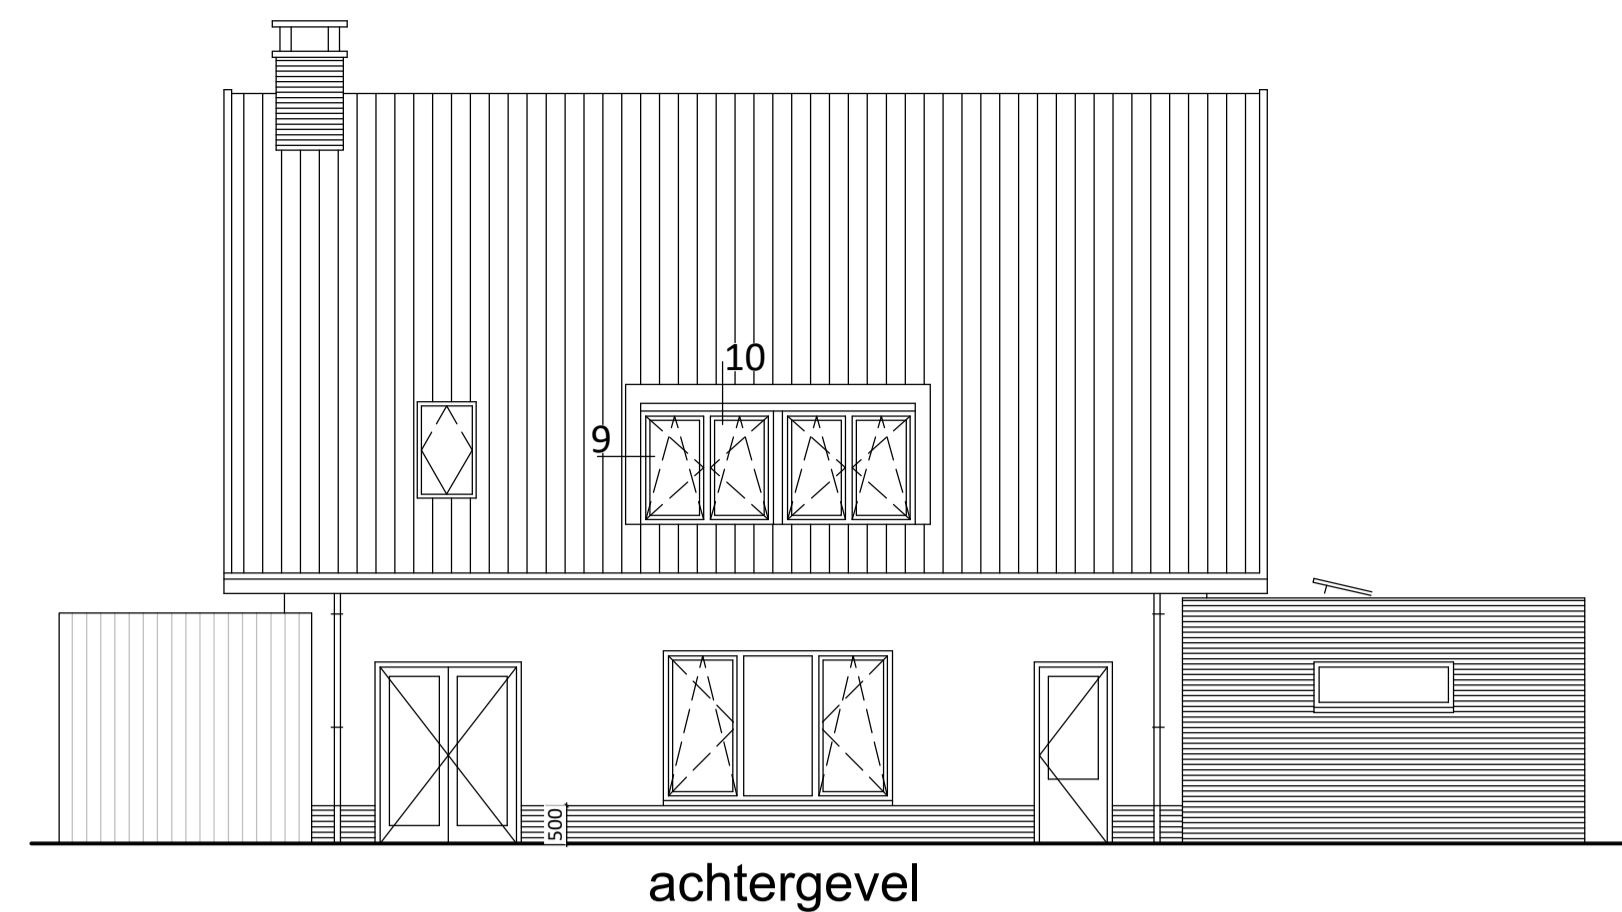


achtergevel

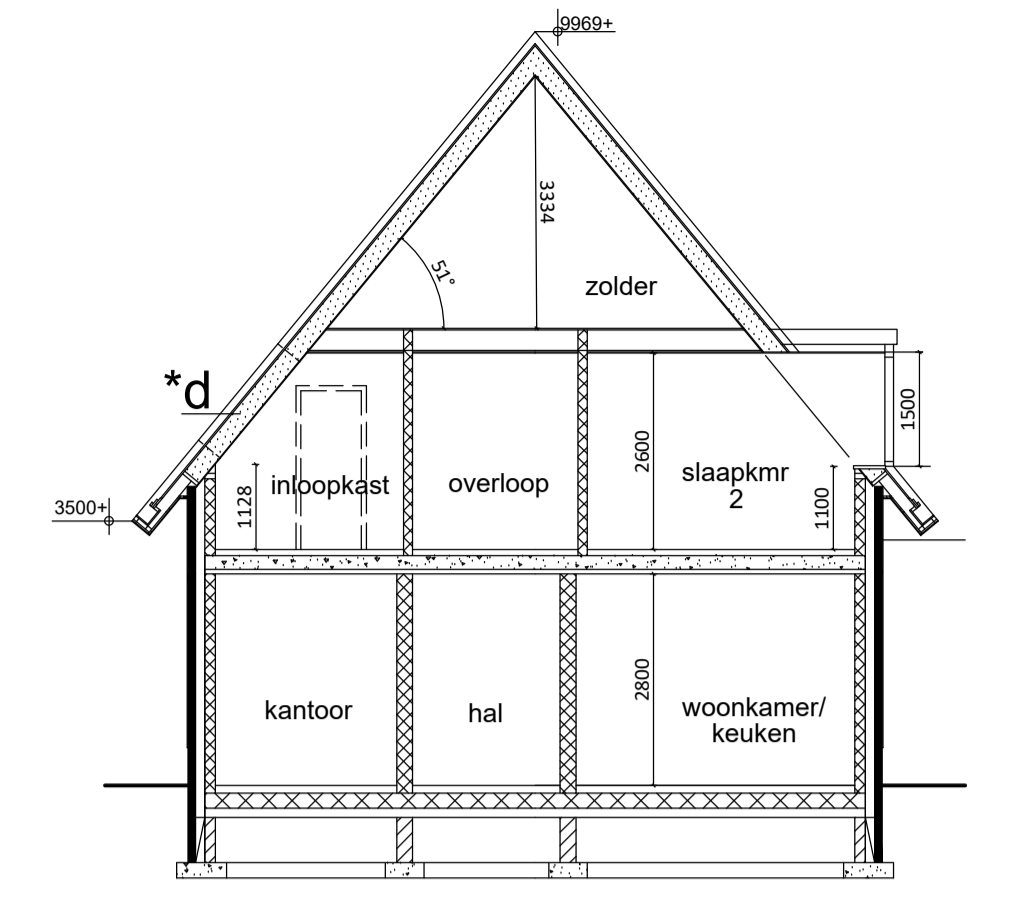


doorsnede 1

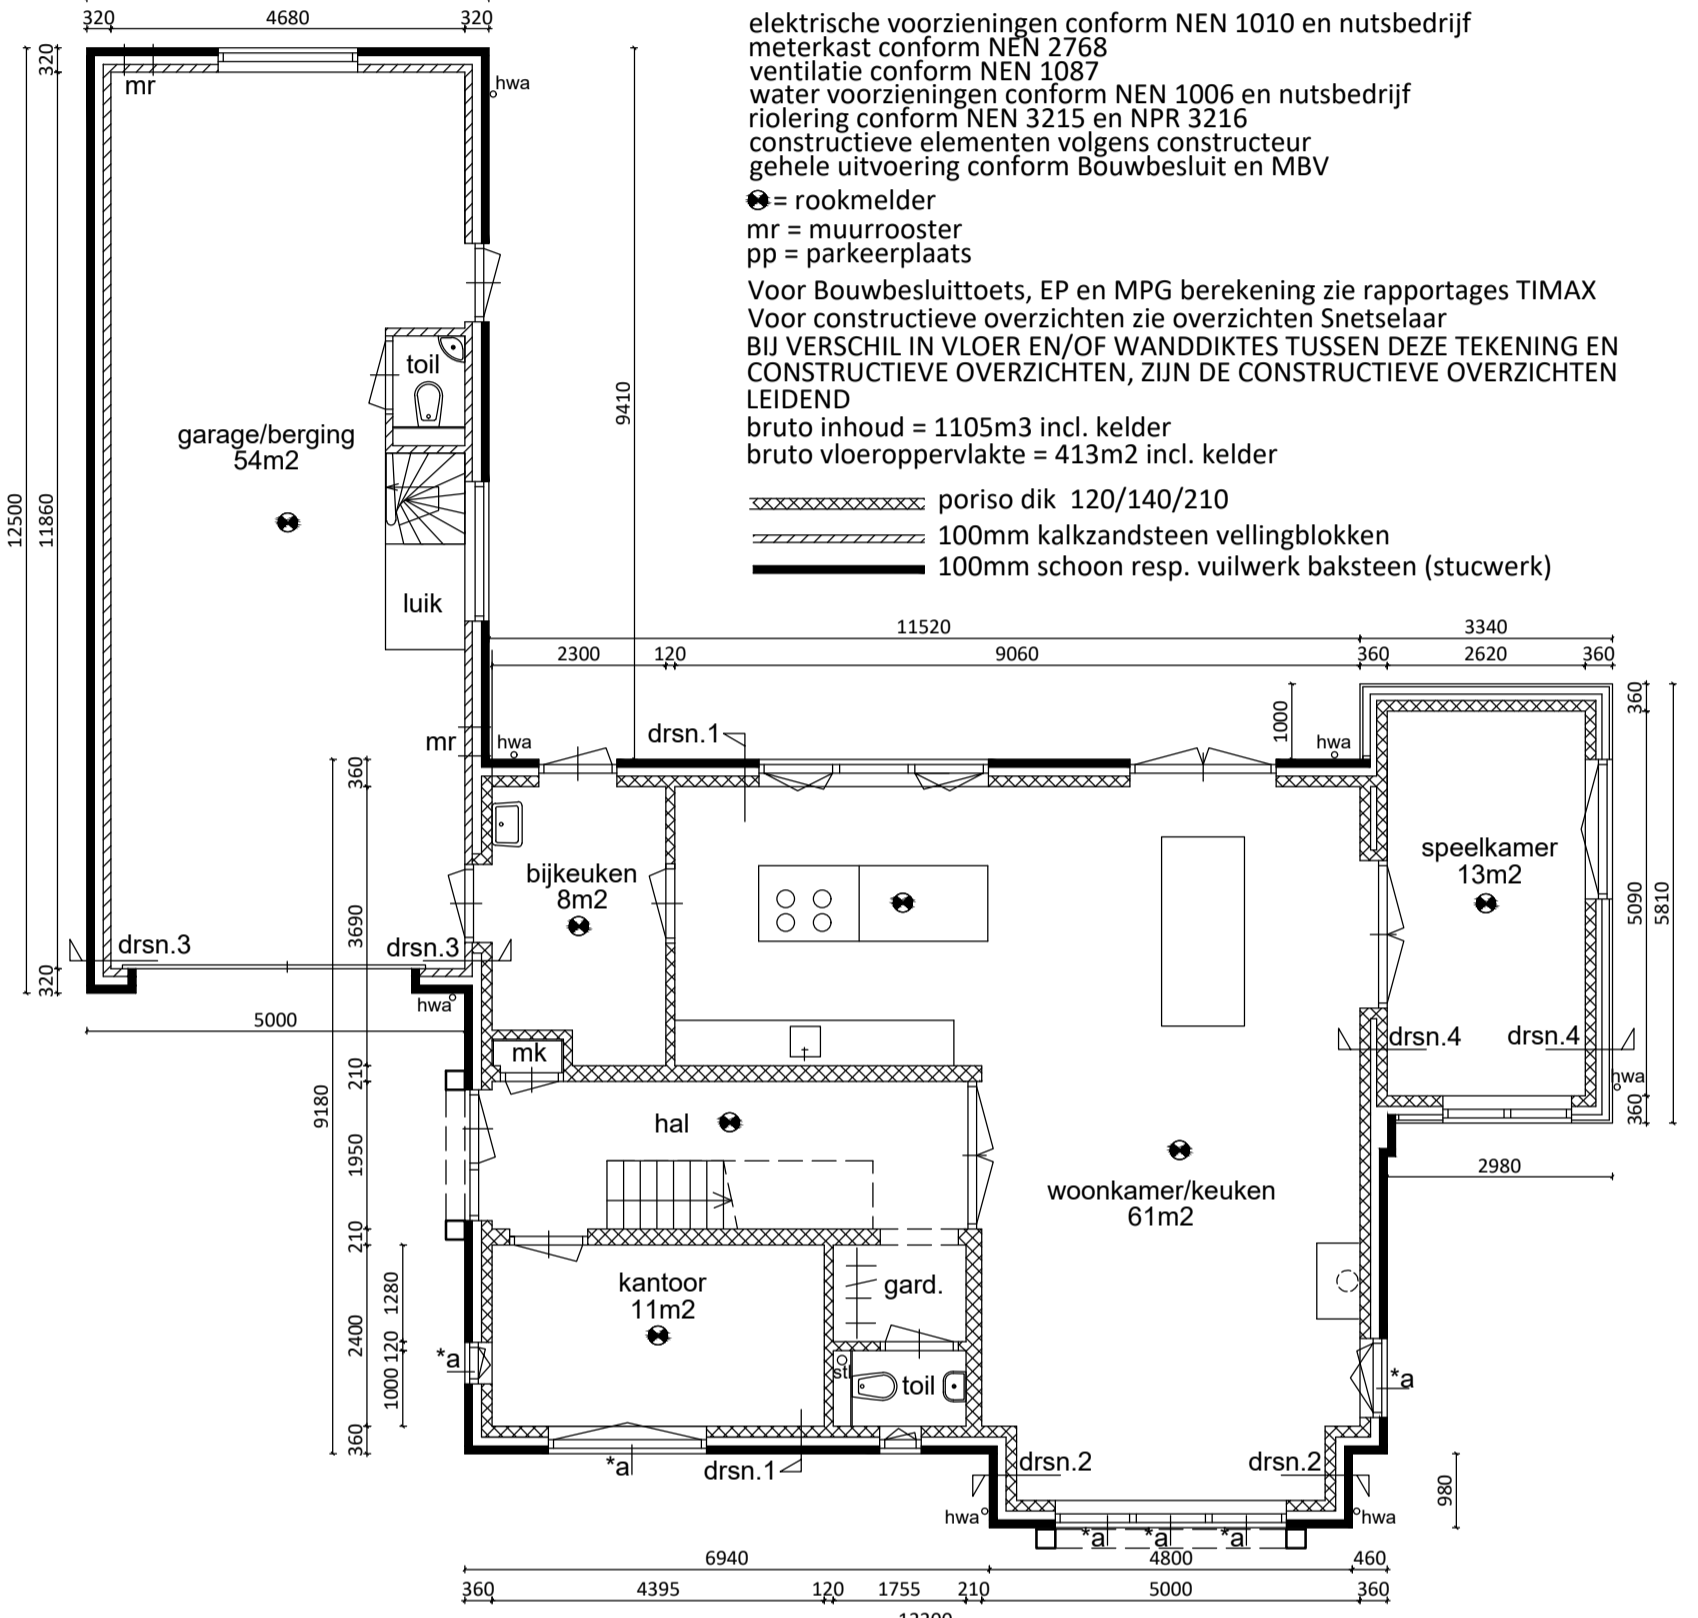


beganeground

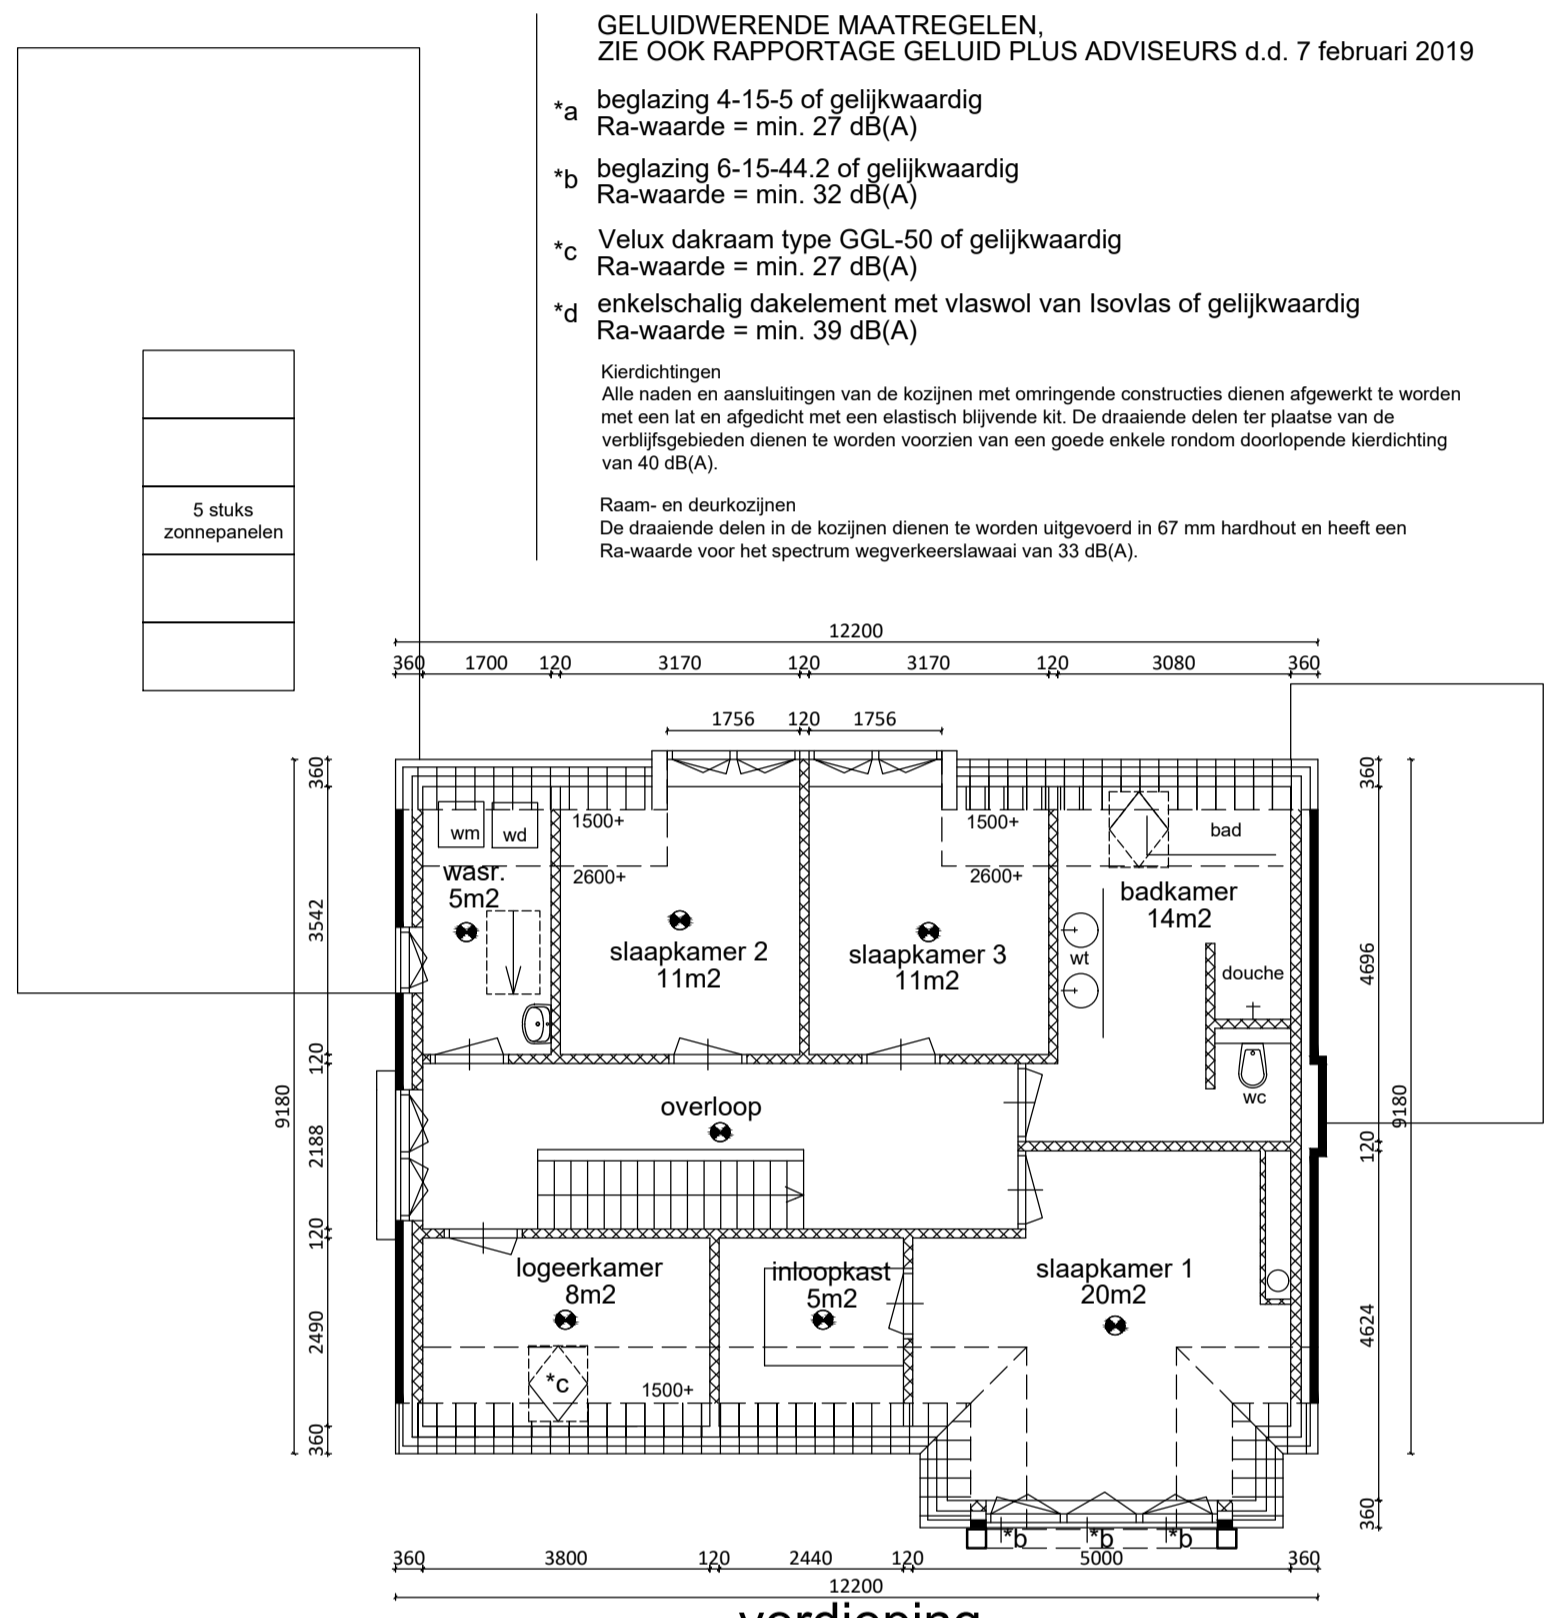


verdieping

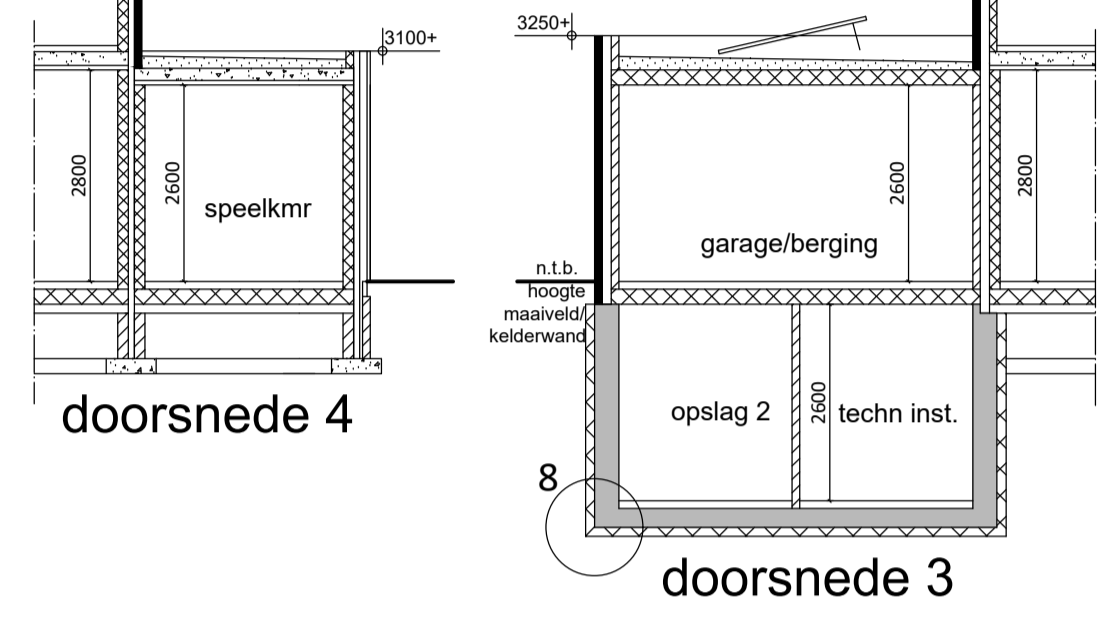


doorsnede 3

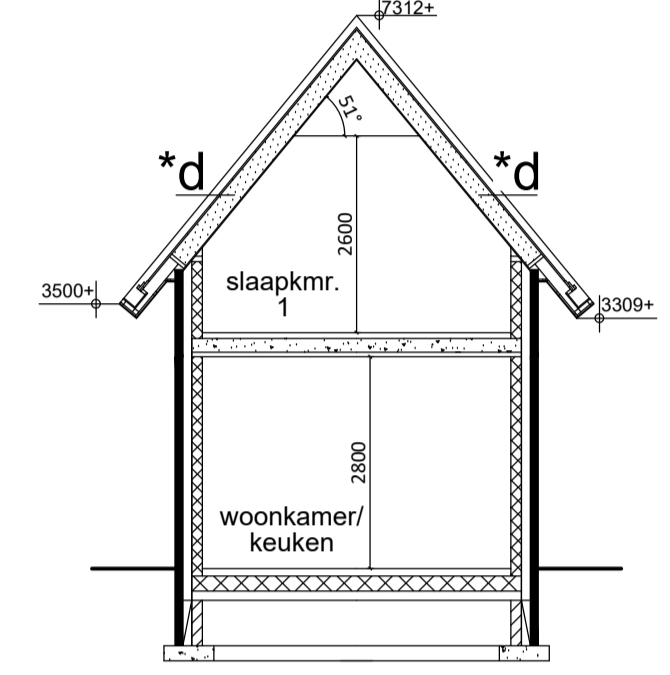


doorsnede 2

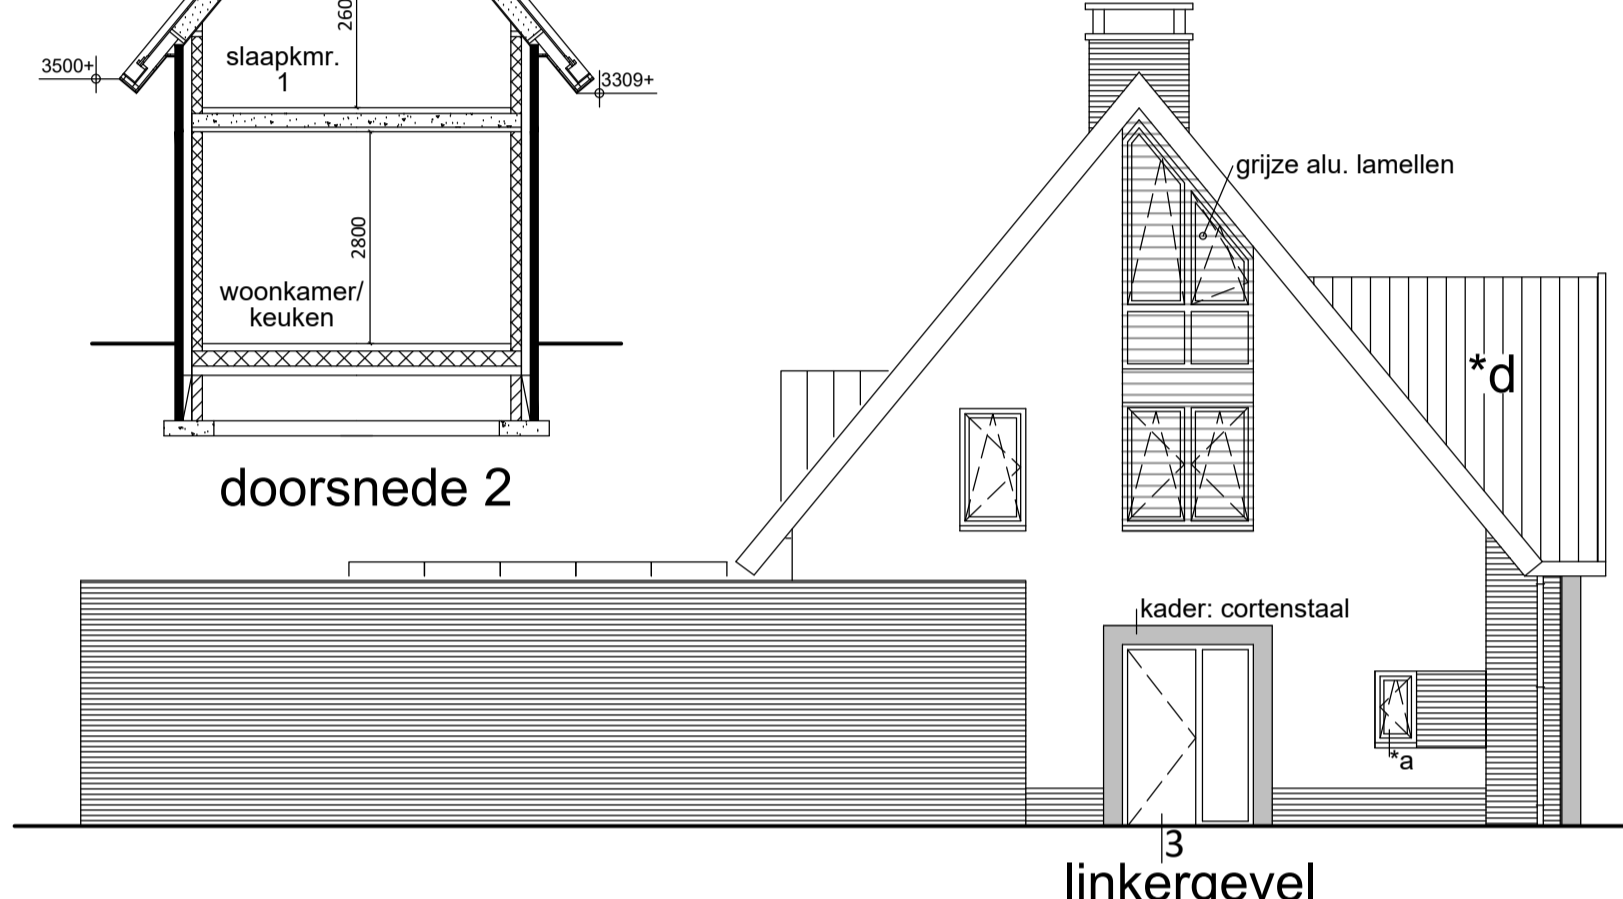


linkergevel

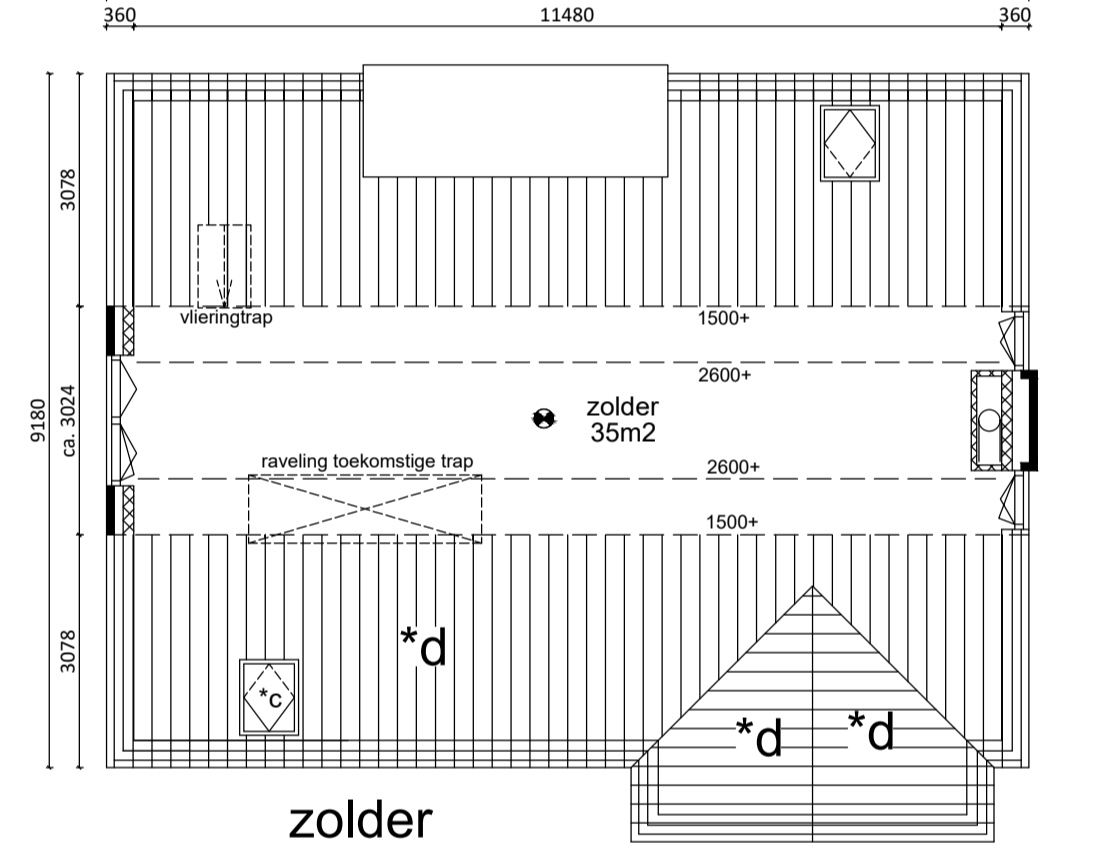


zolder

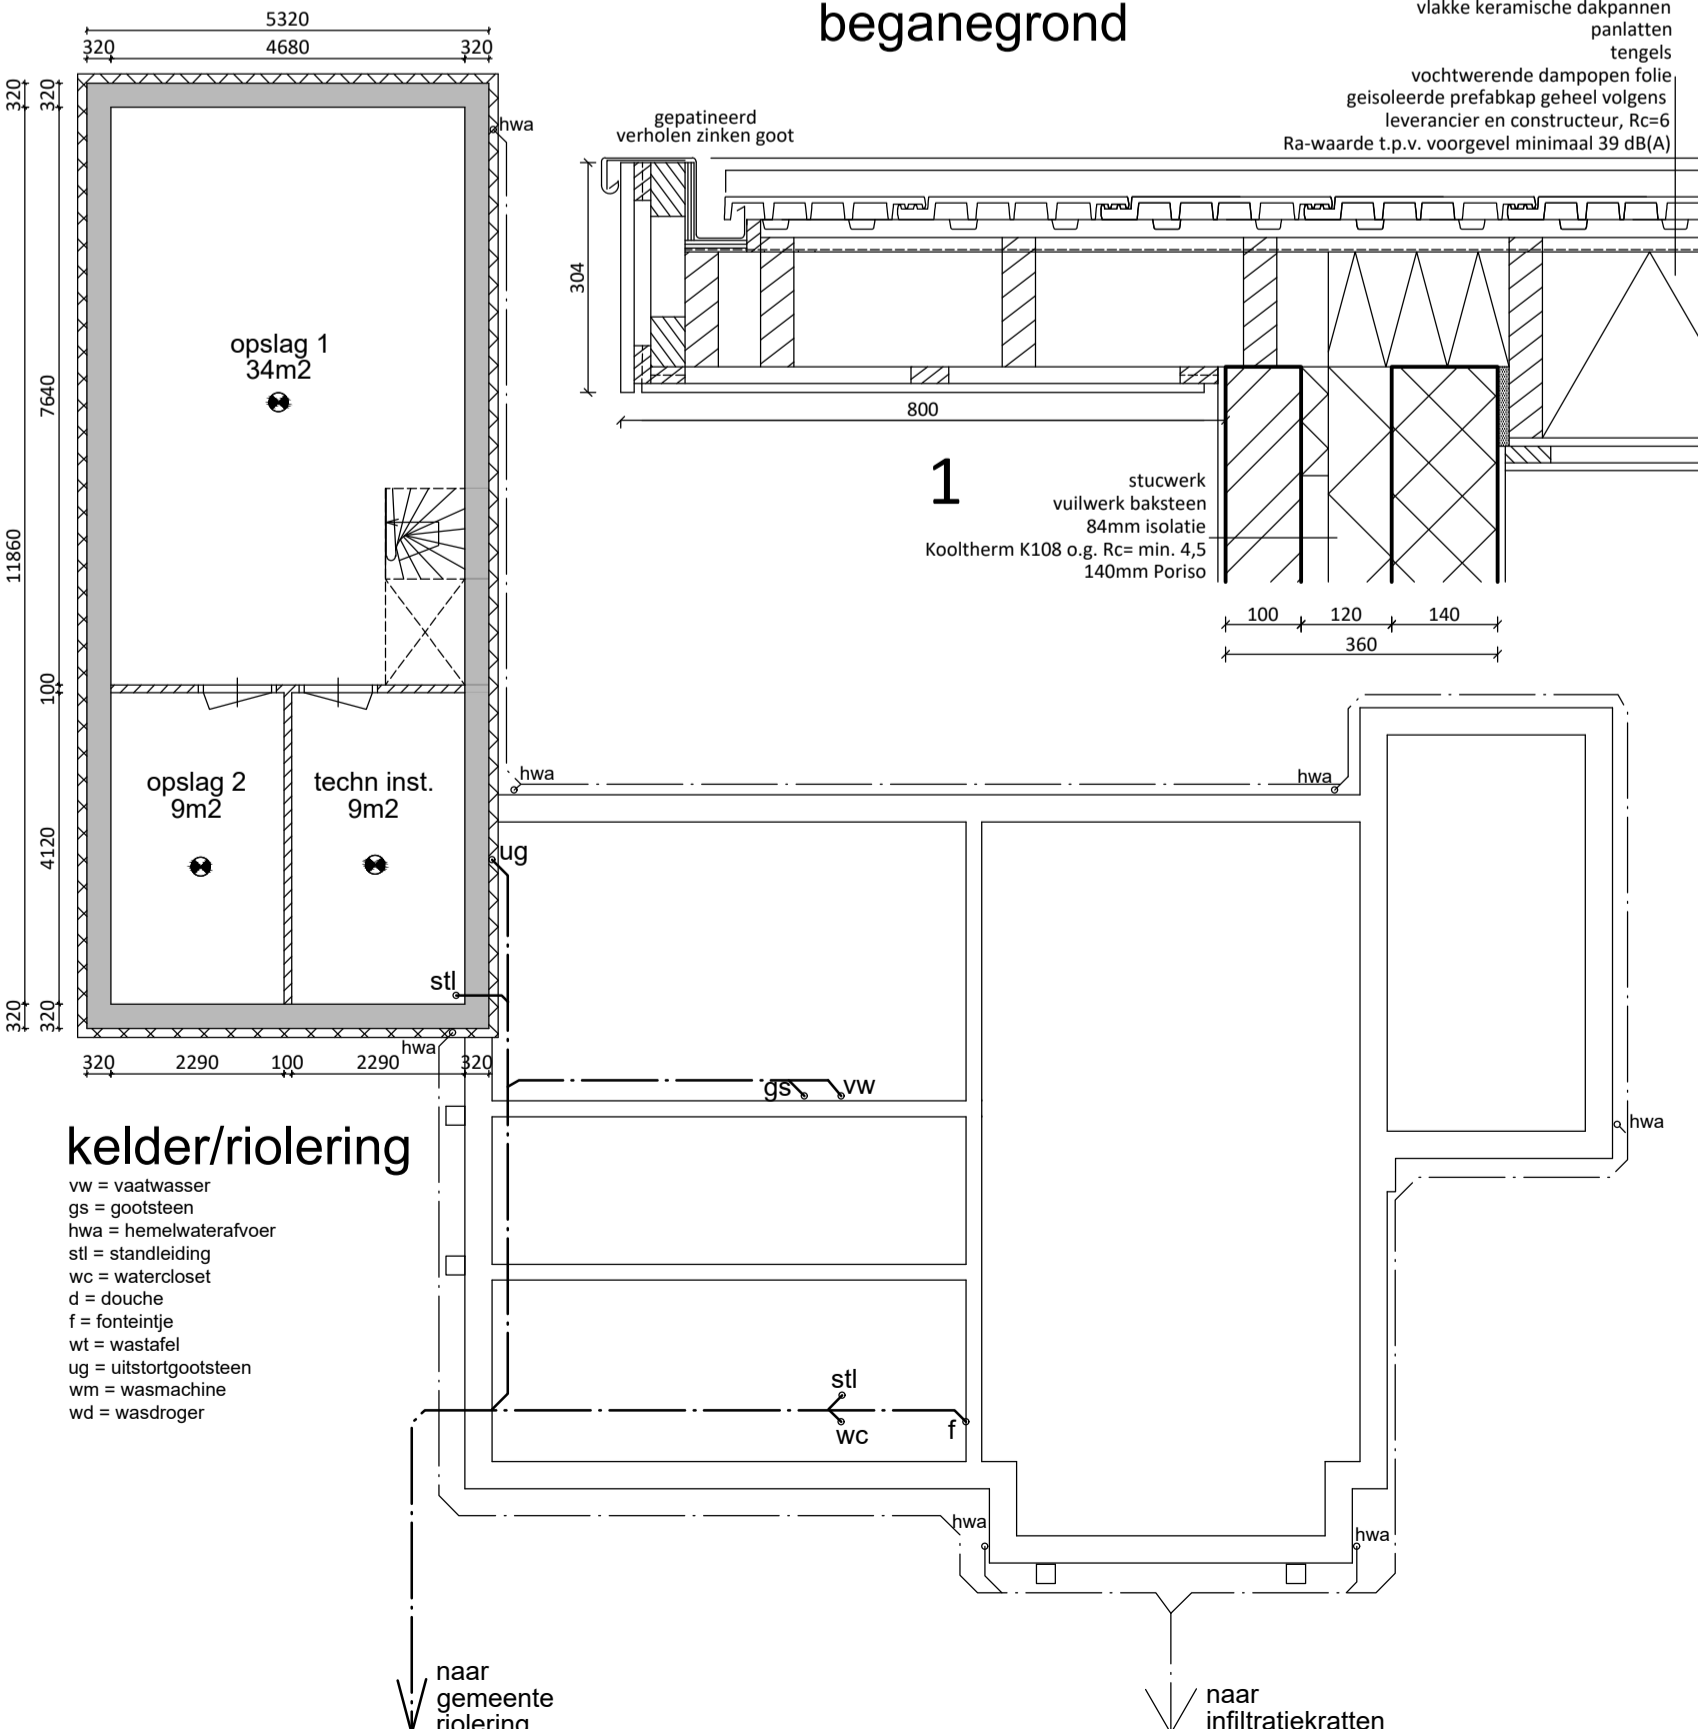

kelder/riolering

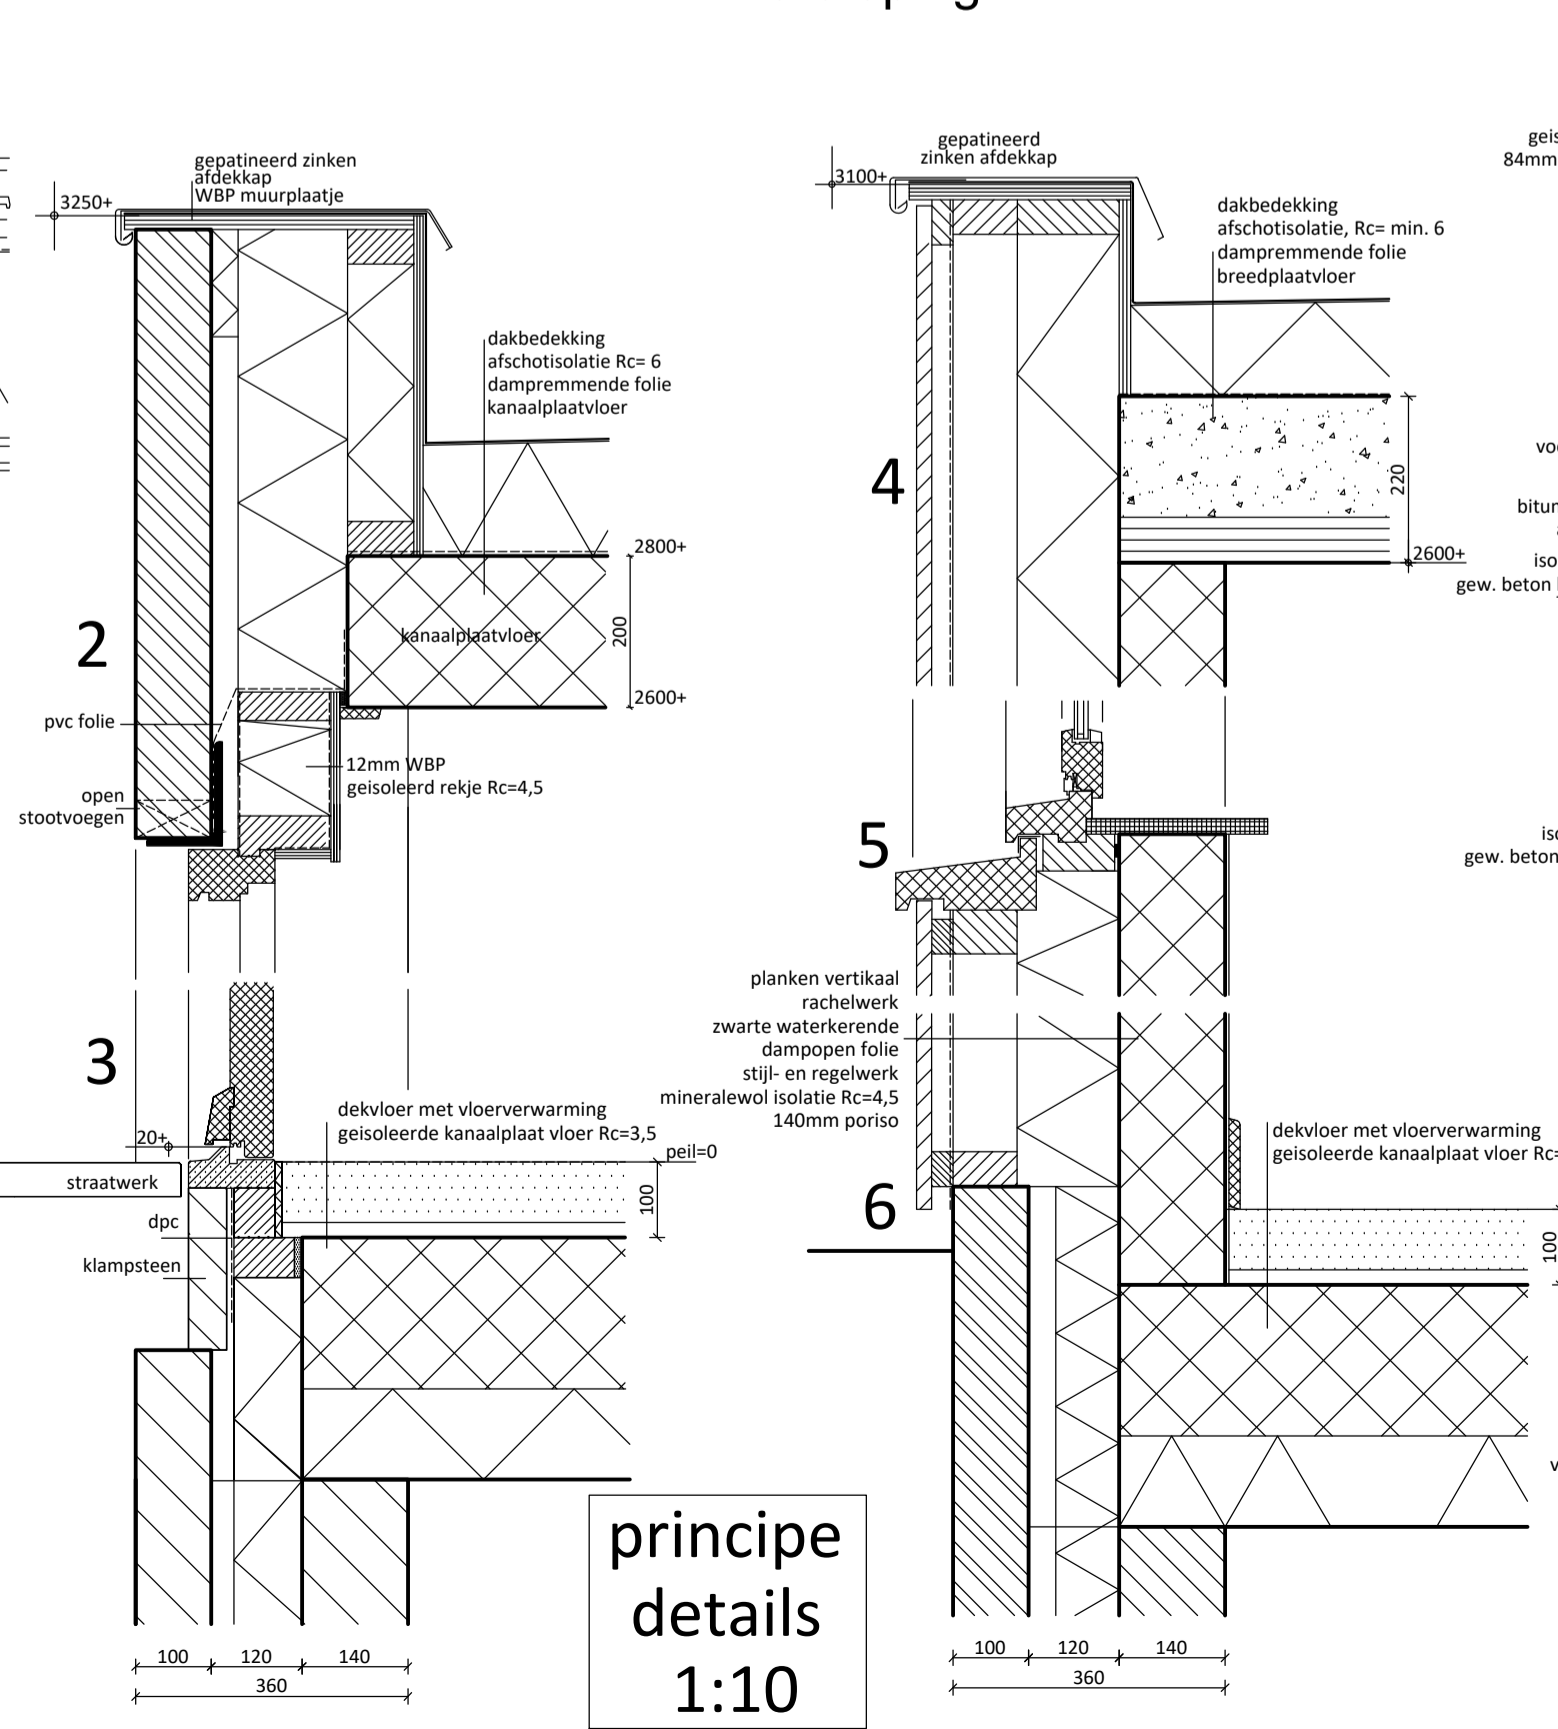


principe details 1:10

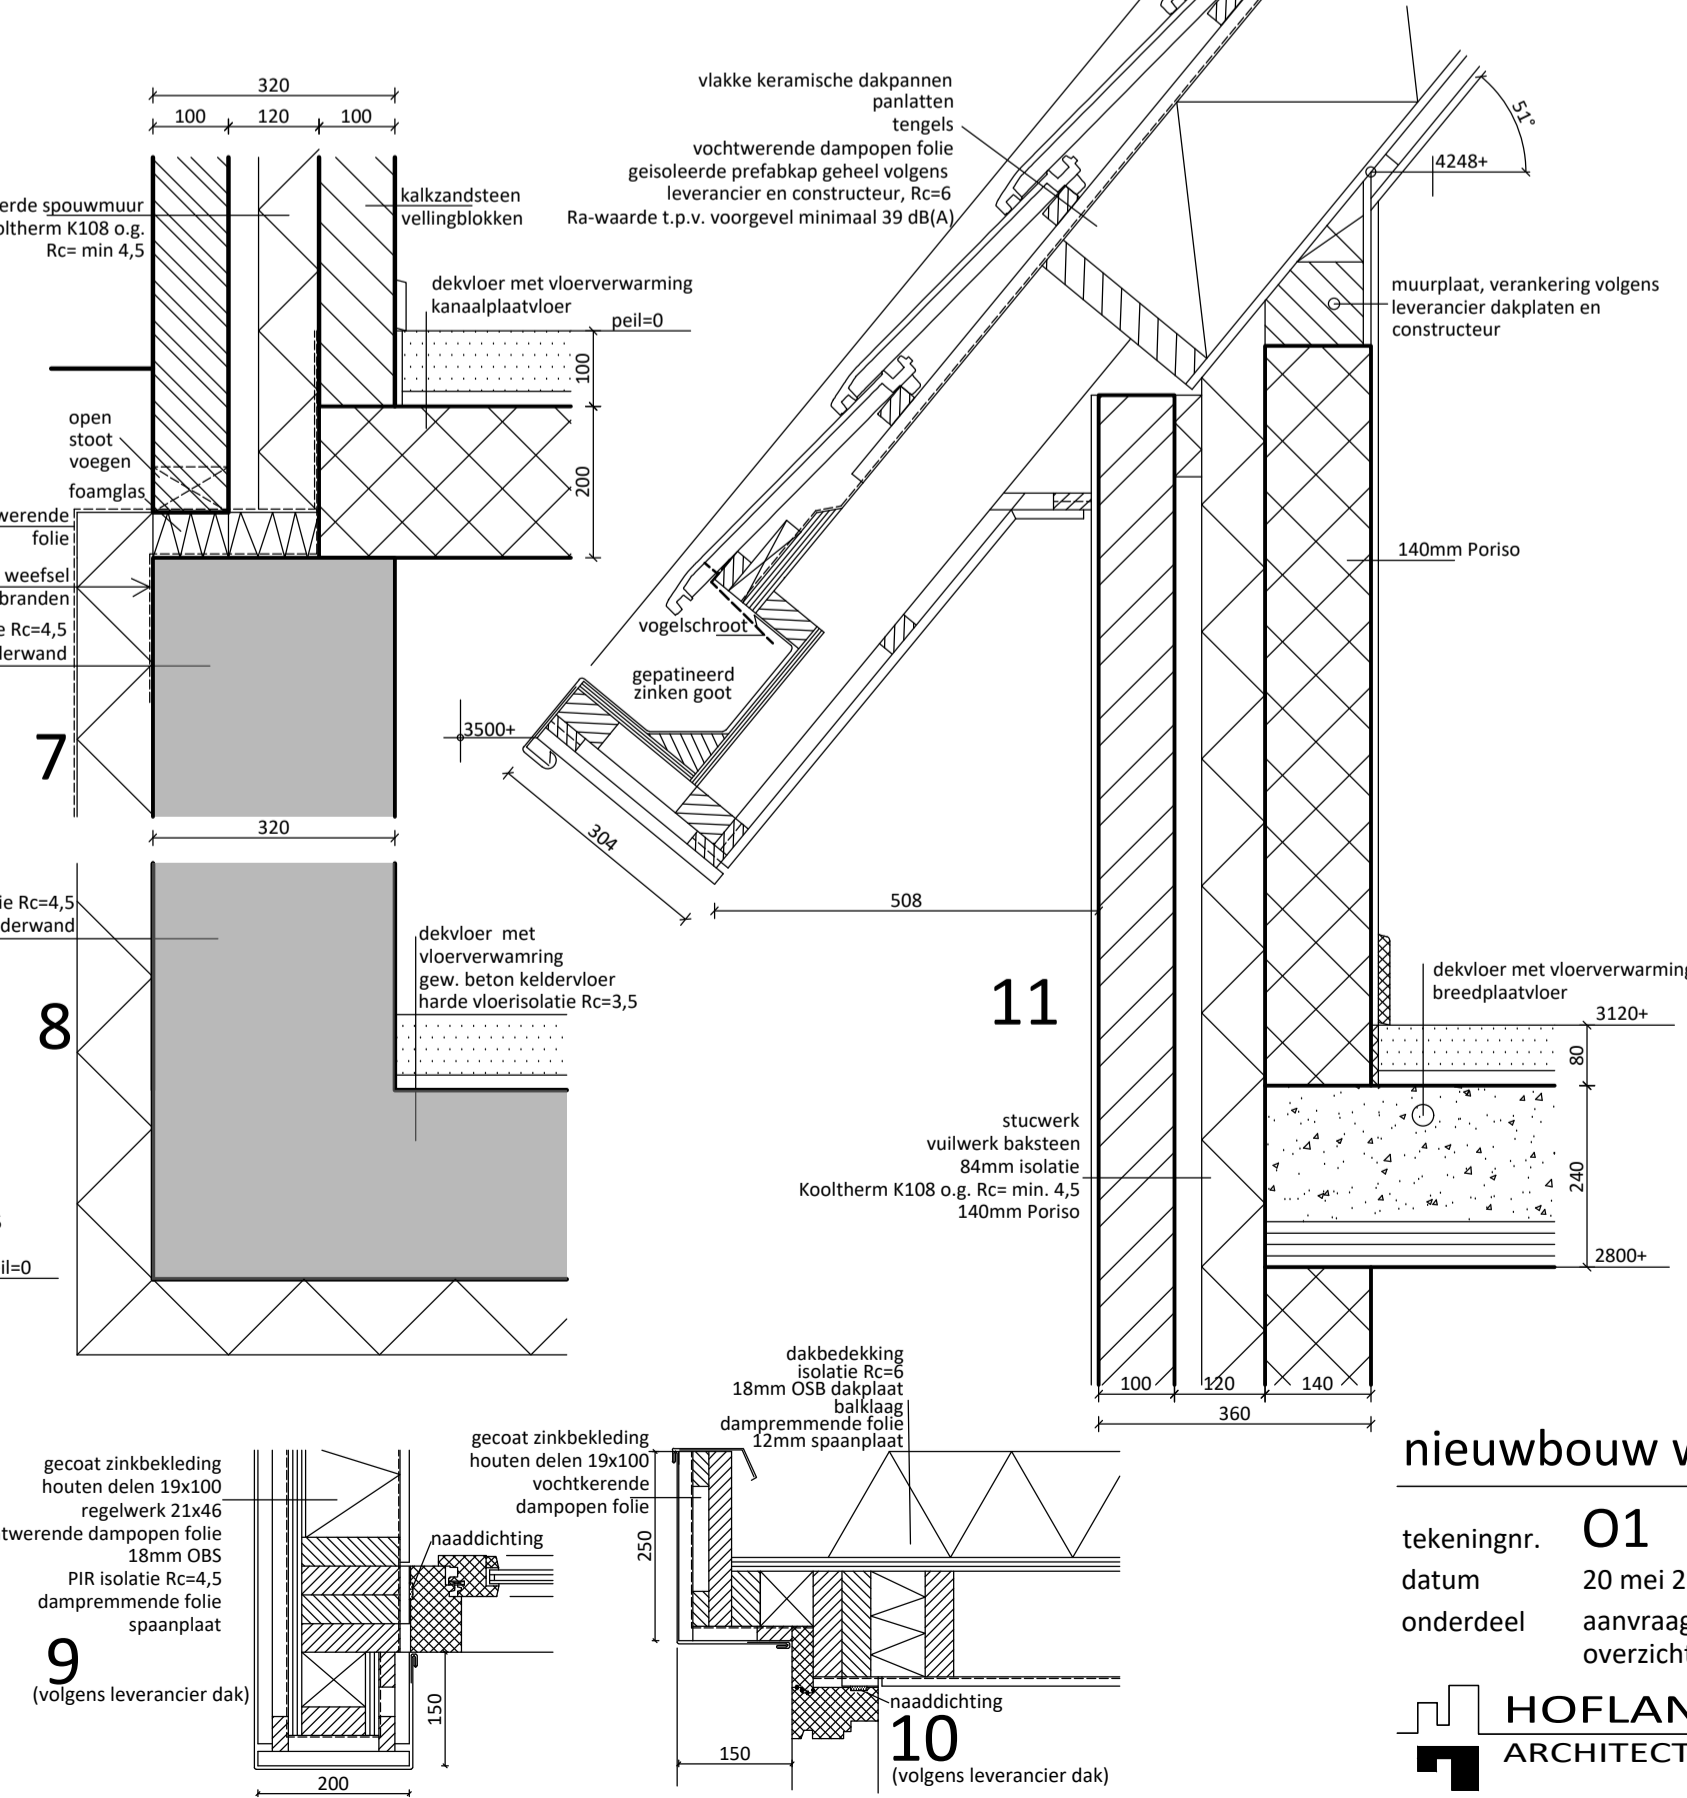

11

9

10

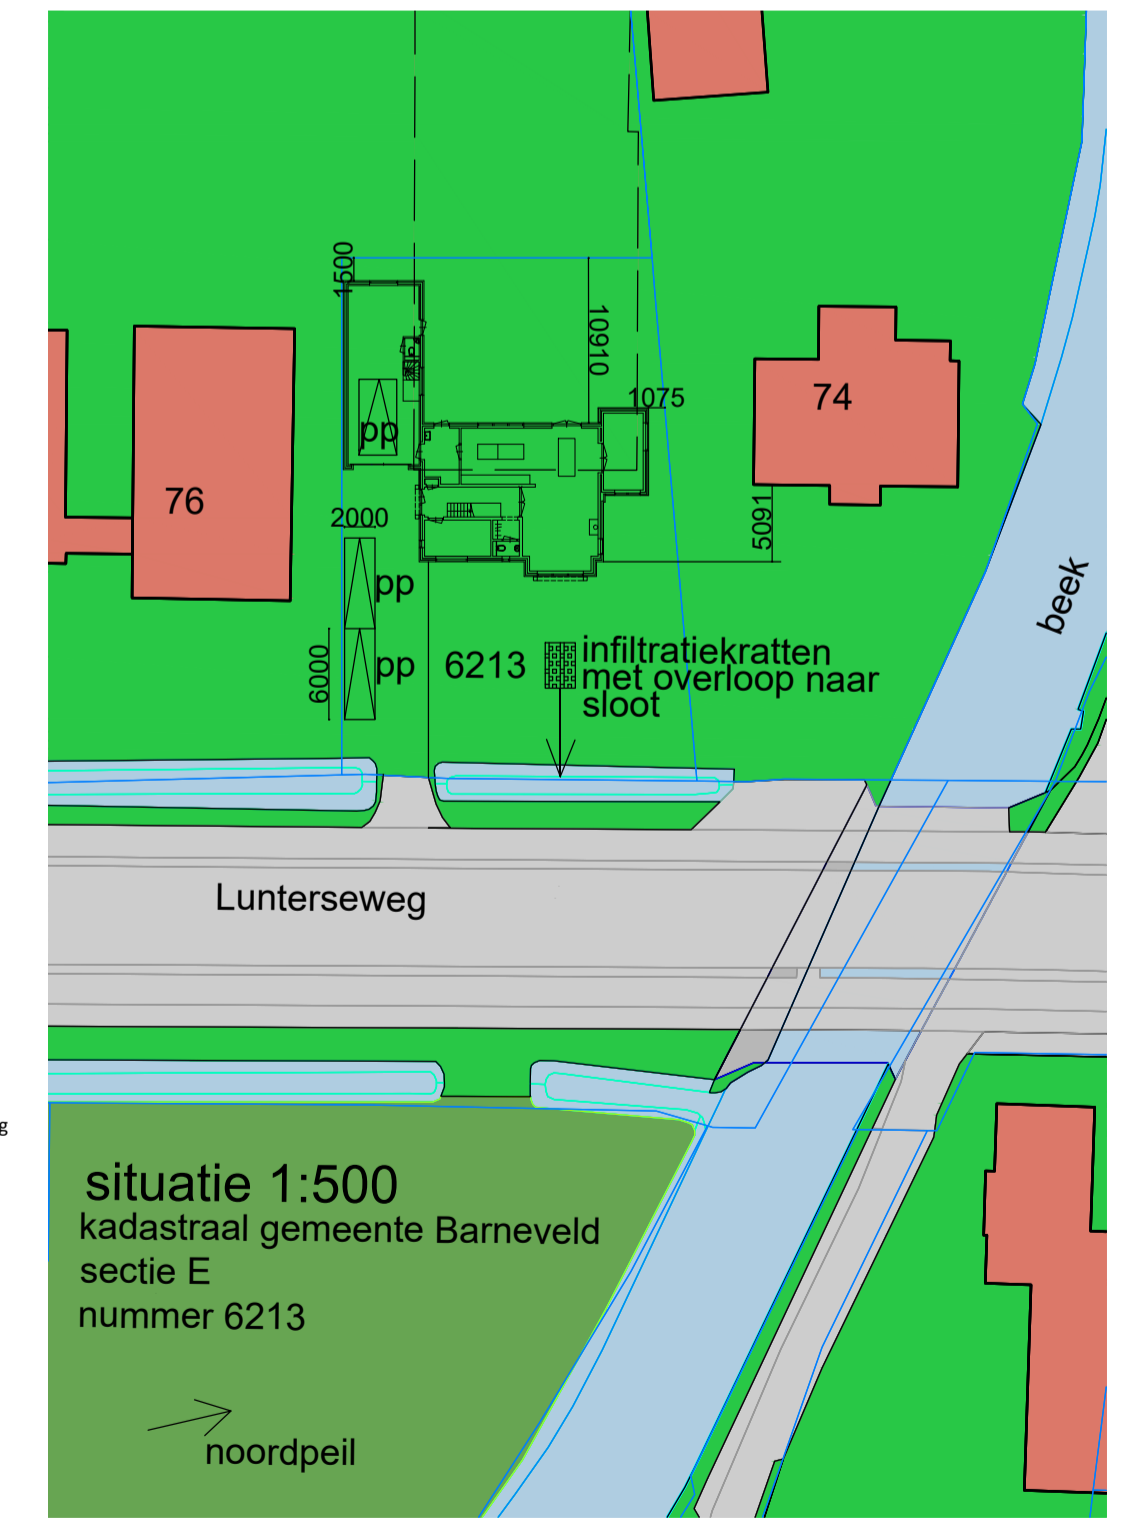

nieuwbouw woning Lunterseweg tussen 74-76 in Barneveld

tekeningnr. O1
 datum 20 mei 2019
 onderdeel aanvraag omgevingsvergunning
 opdrachtgever De heer A. van der Starre
 Hollands Hoenaan 63
 3772 PC Barneveld
 projectnr. 18.04.01
 schaal 1:100
 1:10