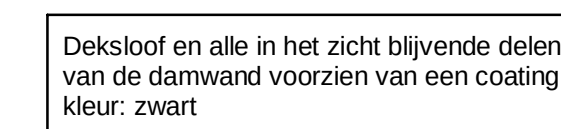
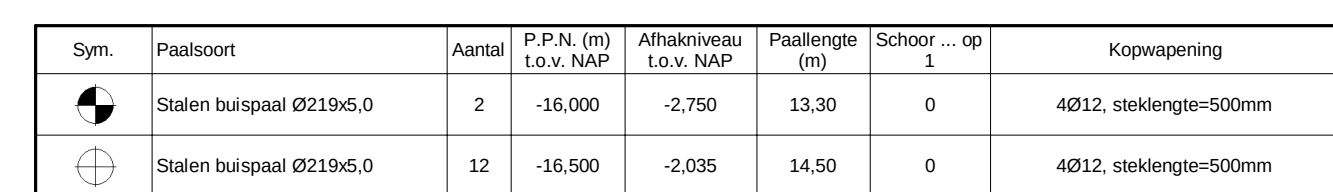


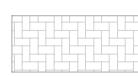
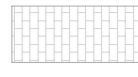
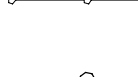
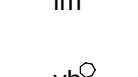
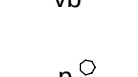
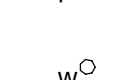
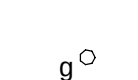
Langsdoorsnede A-A
schaal 1 : 50



Doorsnede B-B
schaal 1 : 50



Palenplan

	Asfalt - bestaand		Put
	Betonstraatstenen - elleboog - bestaand		Boom
	Betonstraatstenen - halfsteens - bestaand		Water
	Grind - bestaand		Hoogtemaat
	Gras		Betonstraatstenen - elleboog - nieuw
	Kabels & leidingen		Grind - nieuw
	Kantopsluiting		Gras - nieuw
	Hekwerk		Stortsteen - nieuw
	Lichmerk		Kantopsluiting - nieuw
	Verkeersbord		
	Prullenbak		
	Afsluiter water		
	Afsluiter gas		

LEGENDA

	Gewapend beton		Funderingszand
	Ongewapend beton		
	Werkvloerbeton		

- Maatvoering in millimeters, tenzij anders vermeld;
- Leidingdiameters in millimeters, tenzij anders vermeld;
- Hoogtemaatvoering in millimeters t.o.v. NAP, tenzij anders vermeld;
- Coördinaten in meter, tenzij anders vermeld;
- Toepassen vellingkant 15x15mm

1.0	17-05-2019	E.R.	C.F.	Definitieve versie
Wijz.	Datum	Gez.	Gez.	Aard der wijziging