



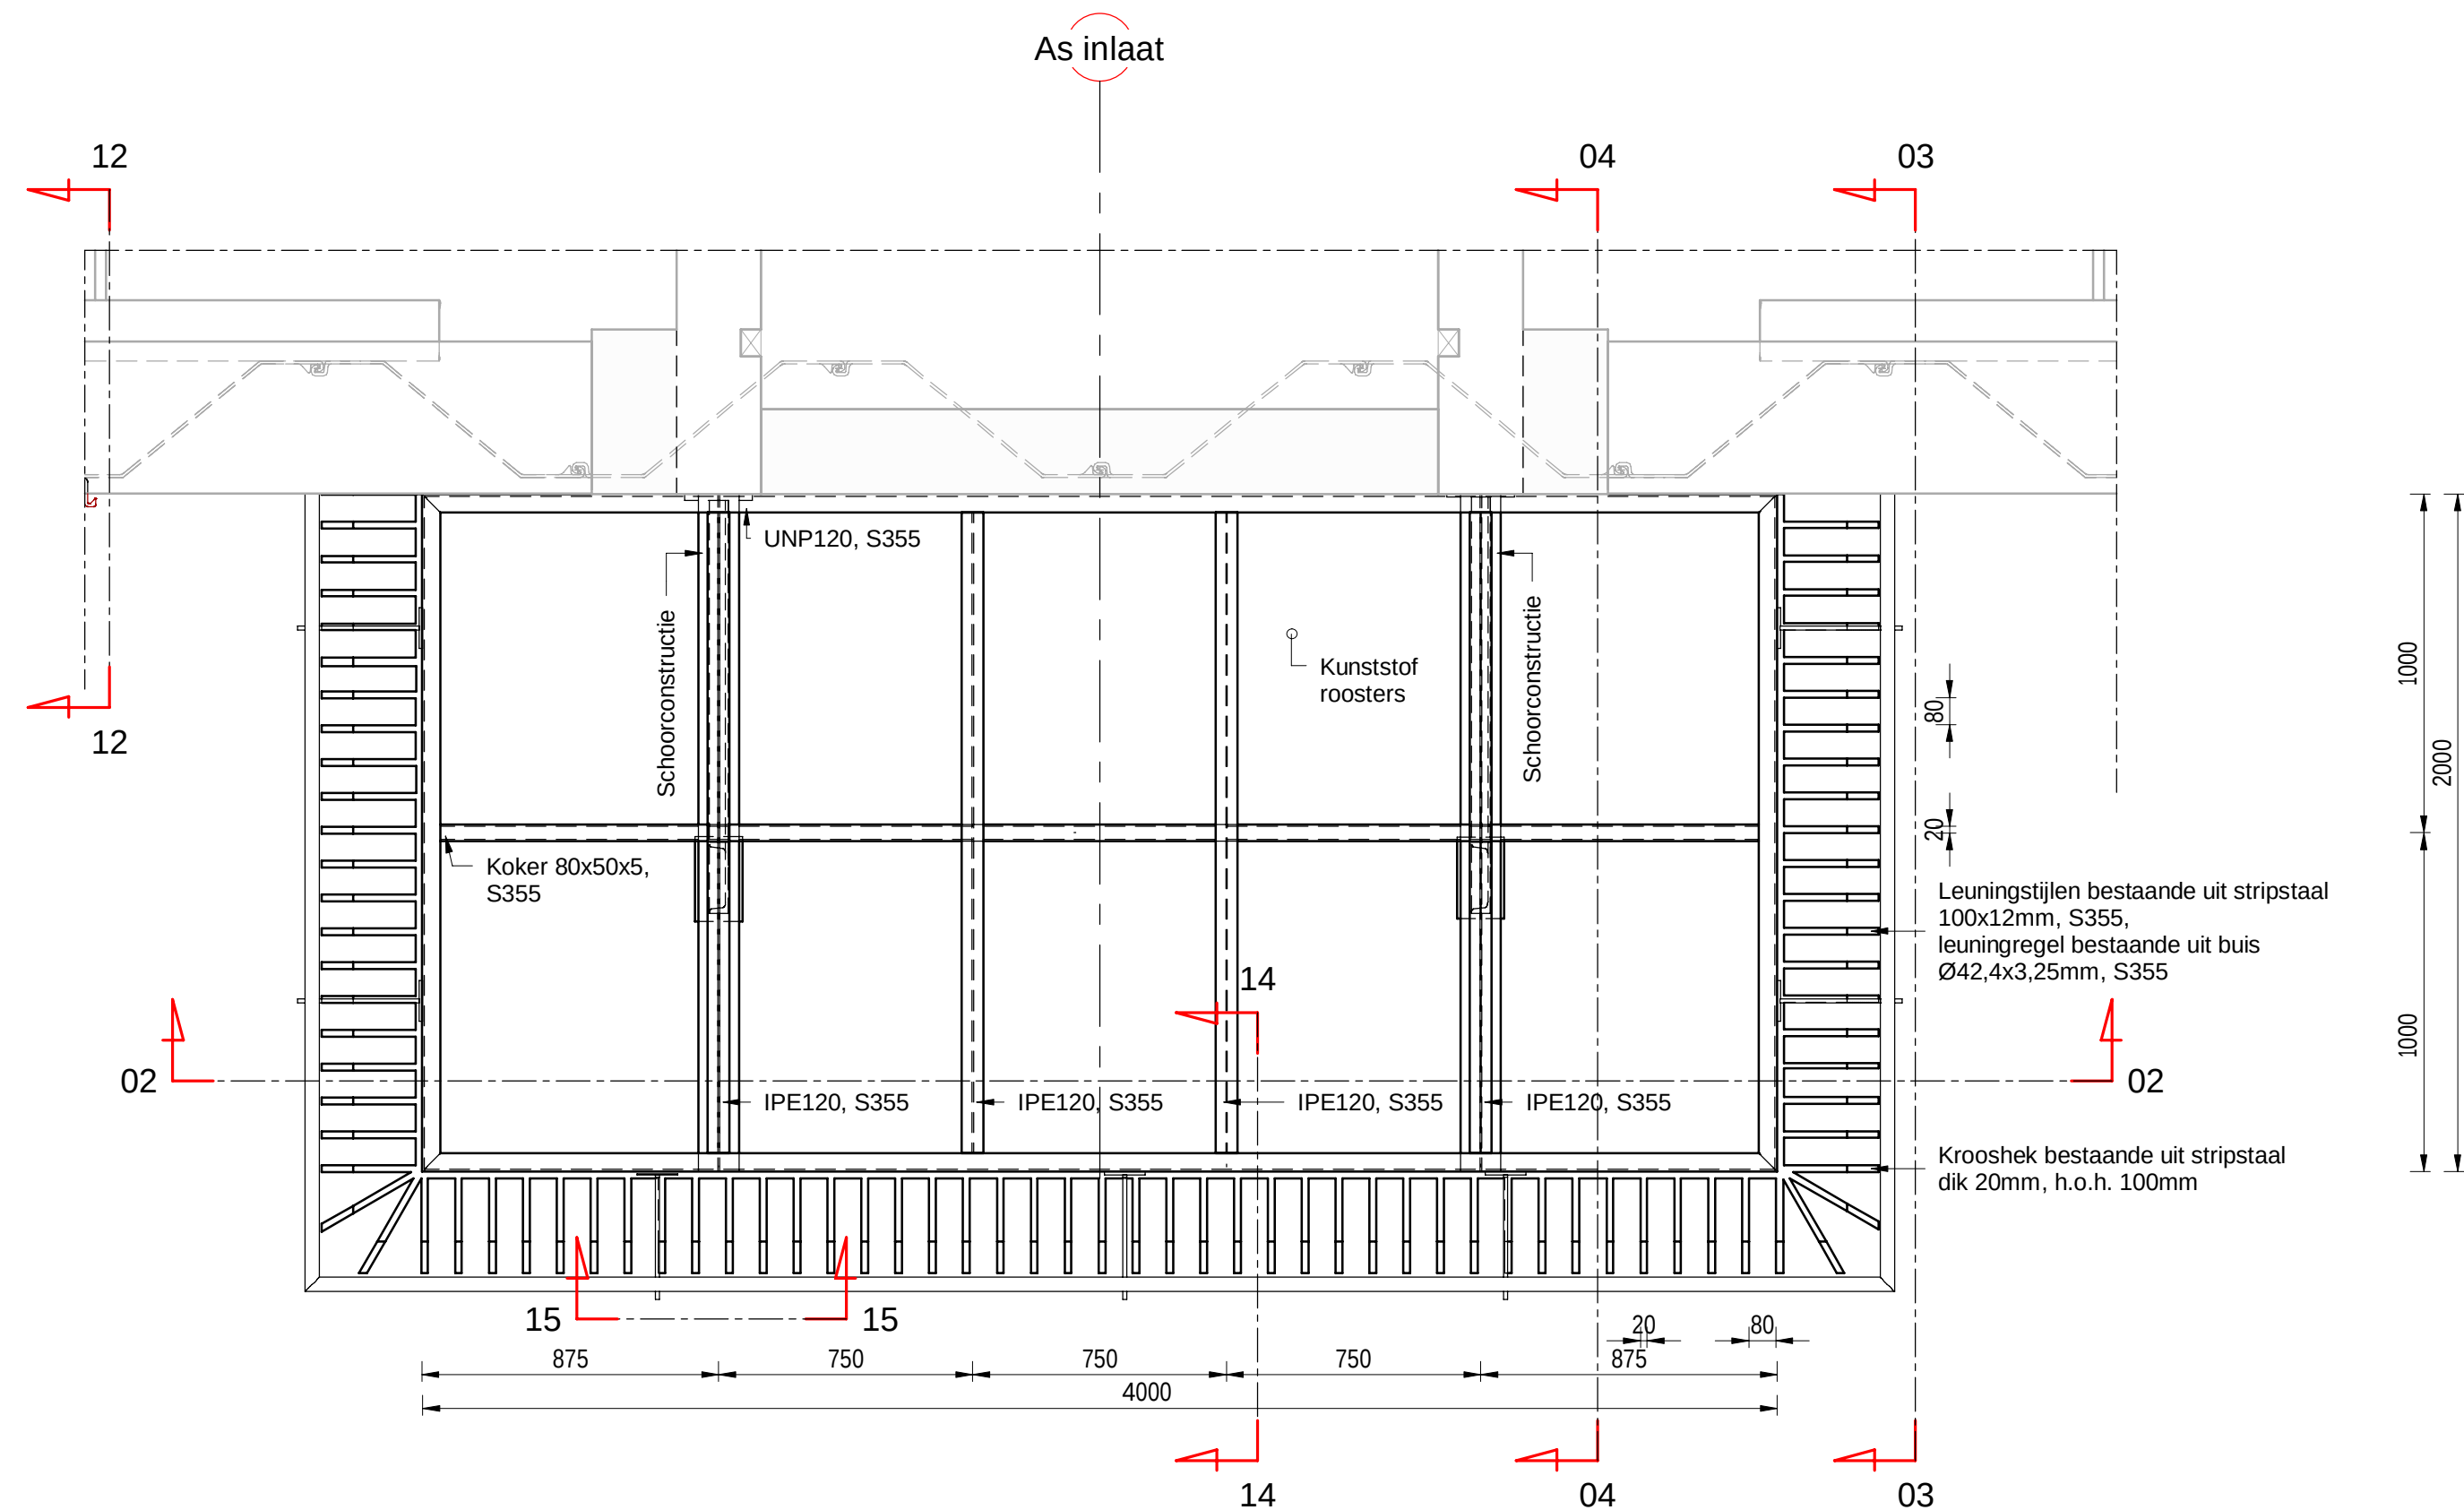


Detail 01 - Constructie bordes en schoor (bovenaanzicht)

schaal 1 : 20

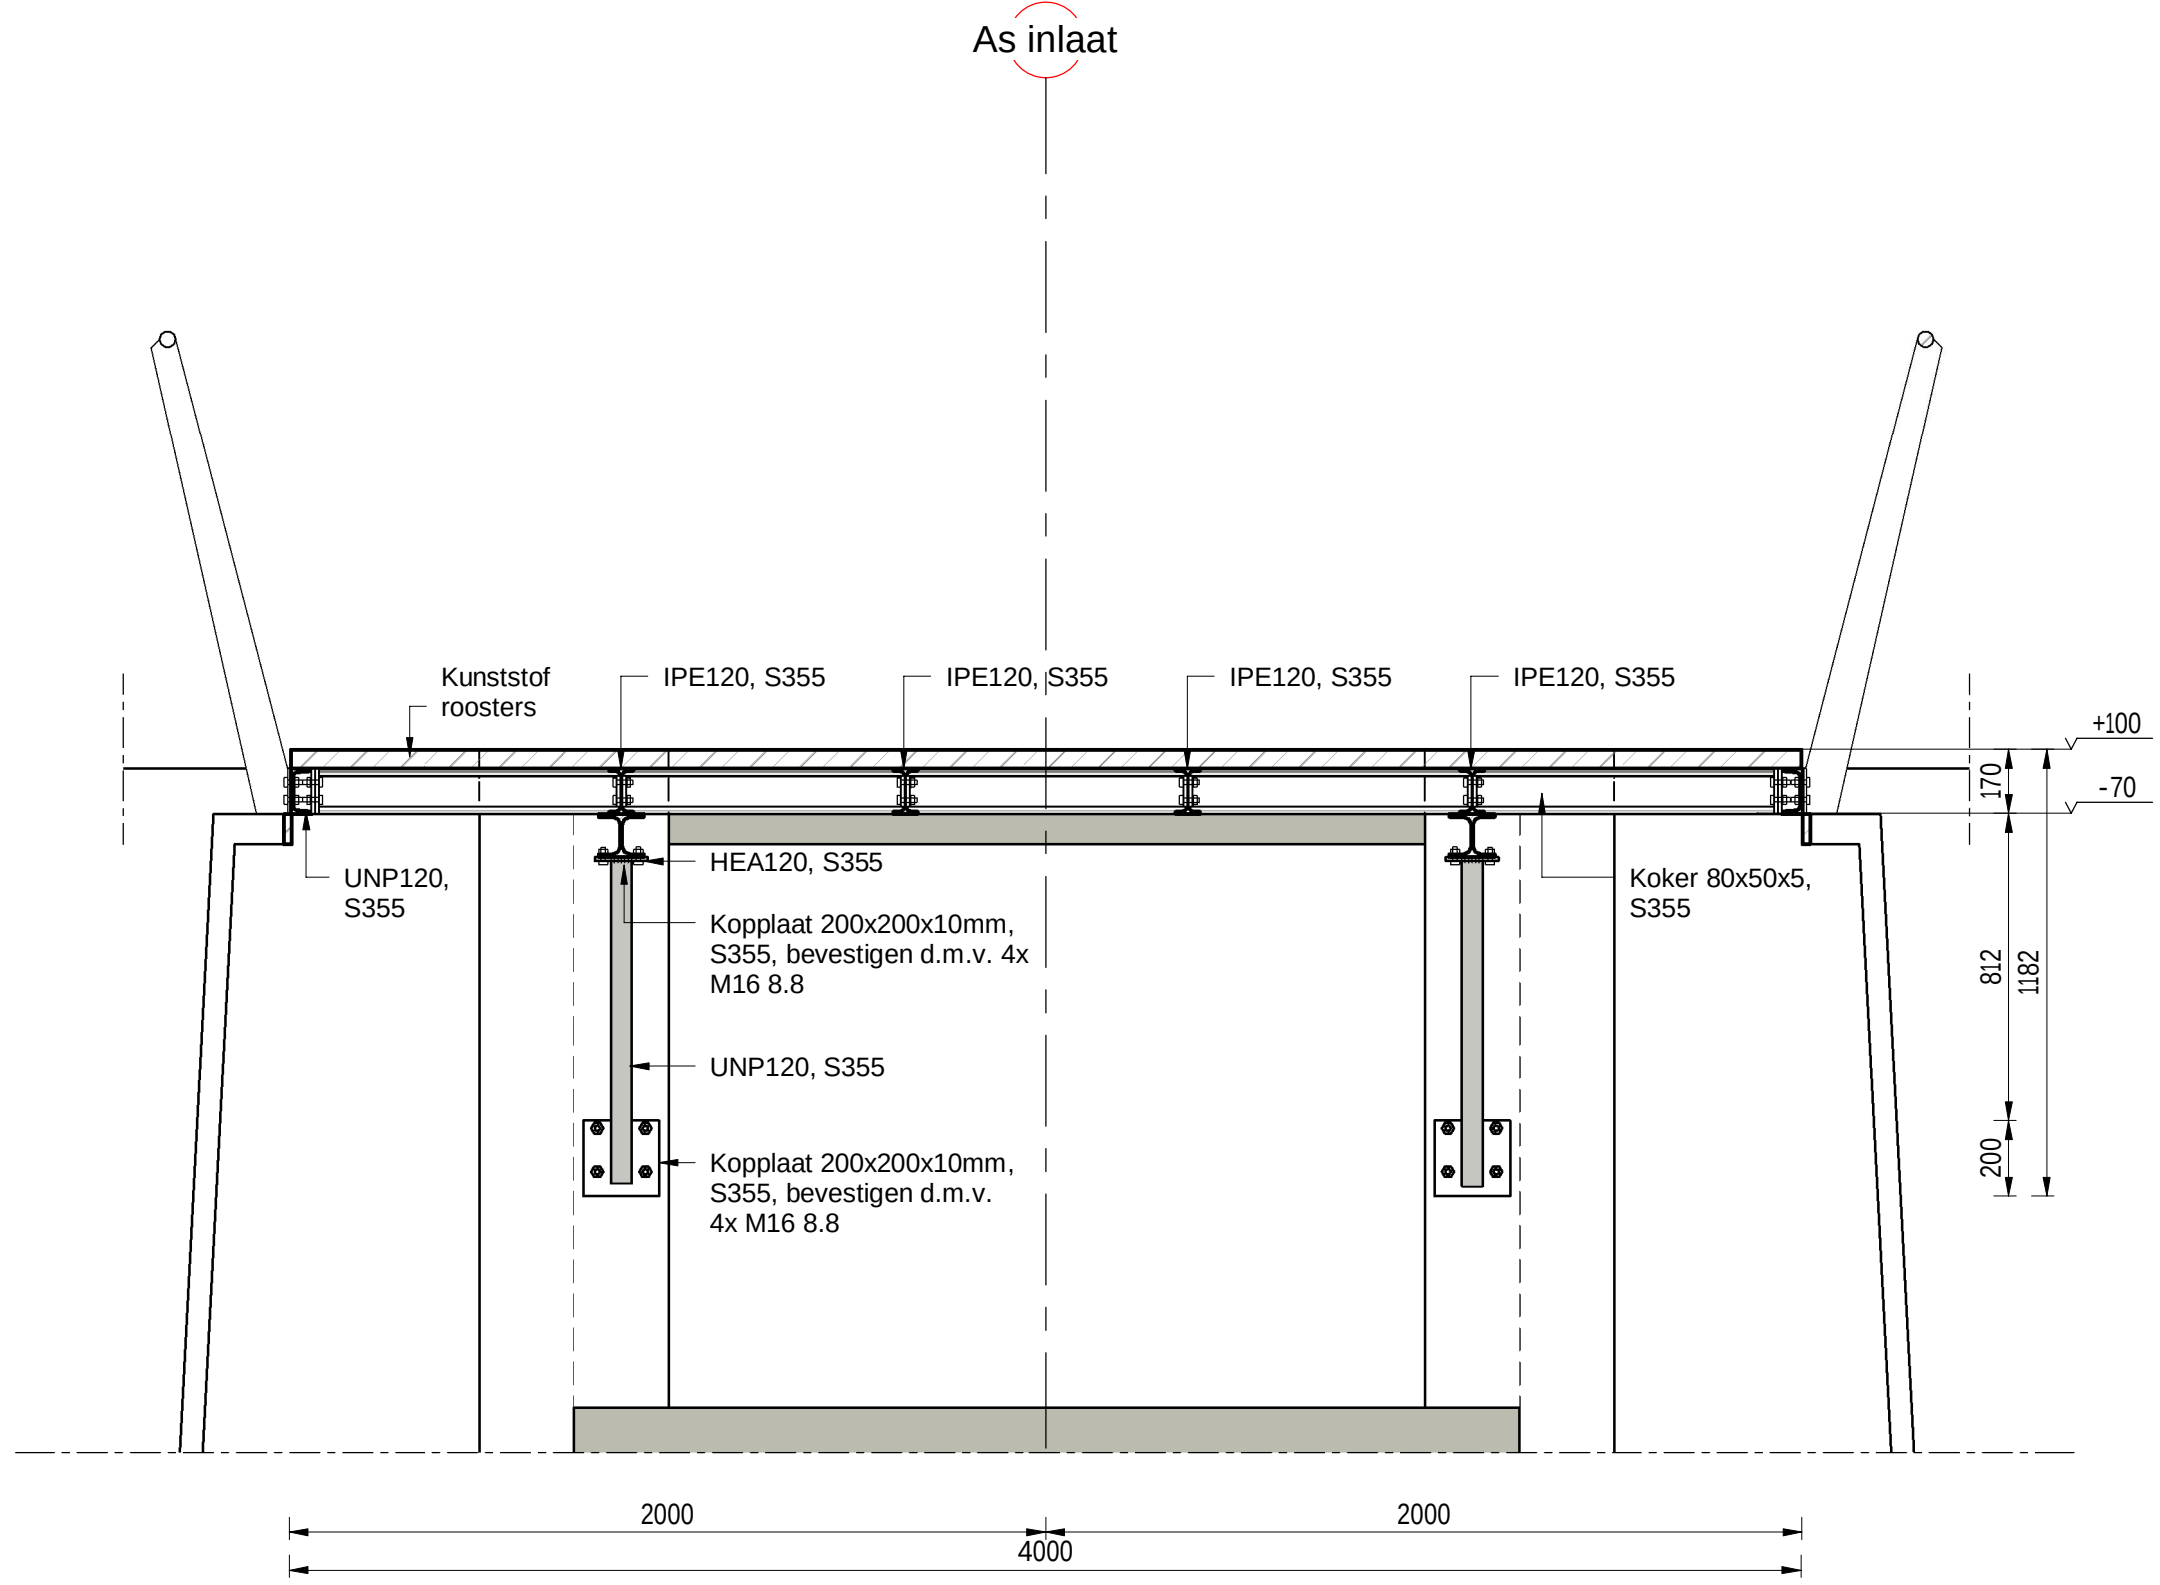


Doorsnede 02 - Constuctie bordes en schoor

schaal 1 : 20

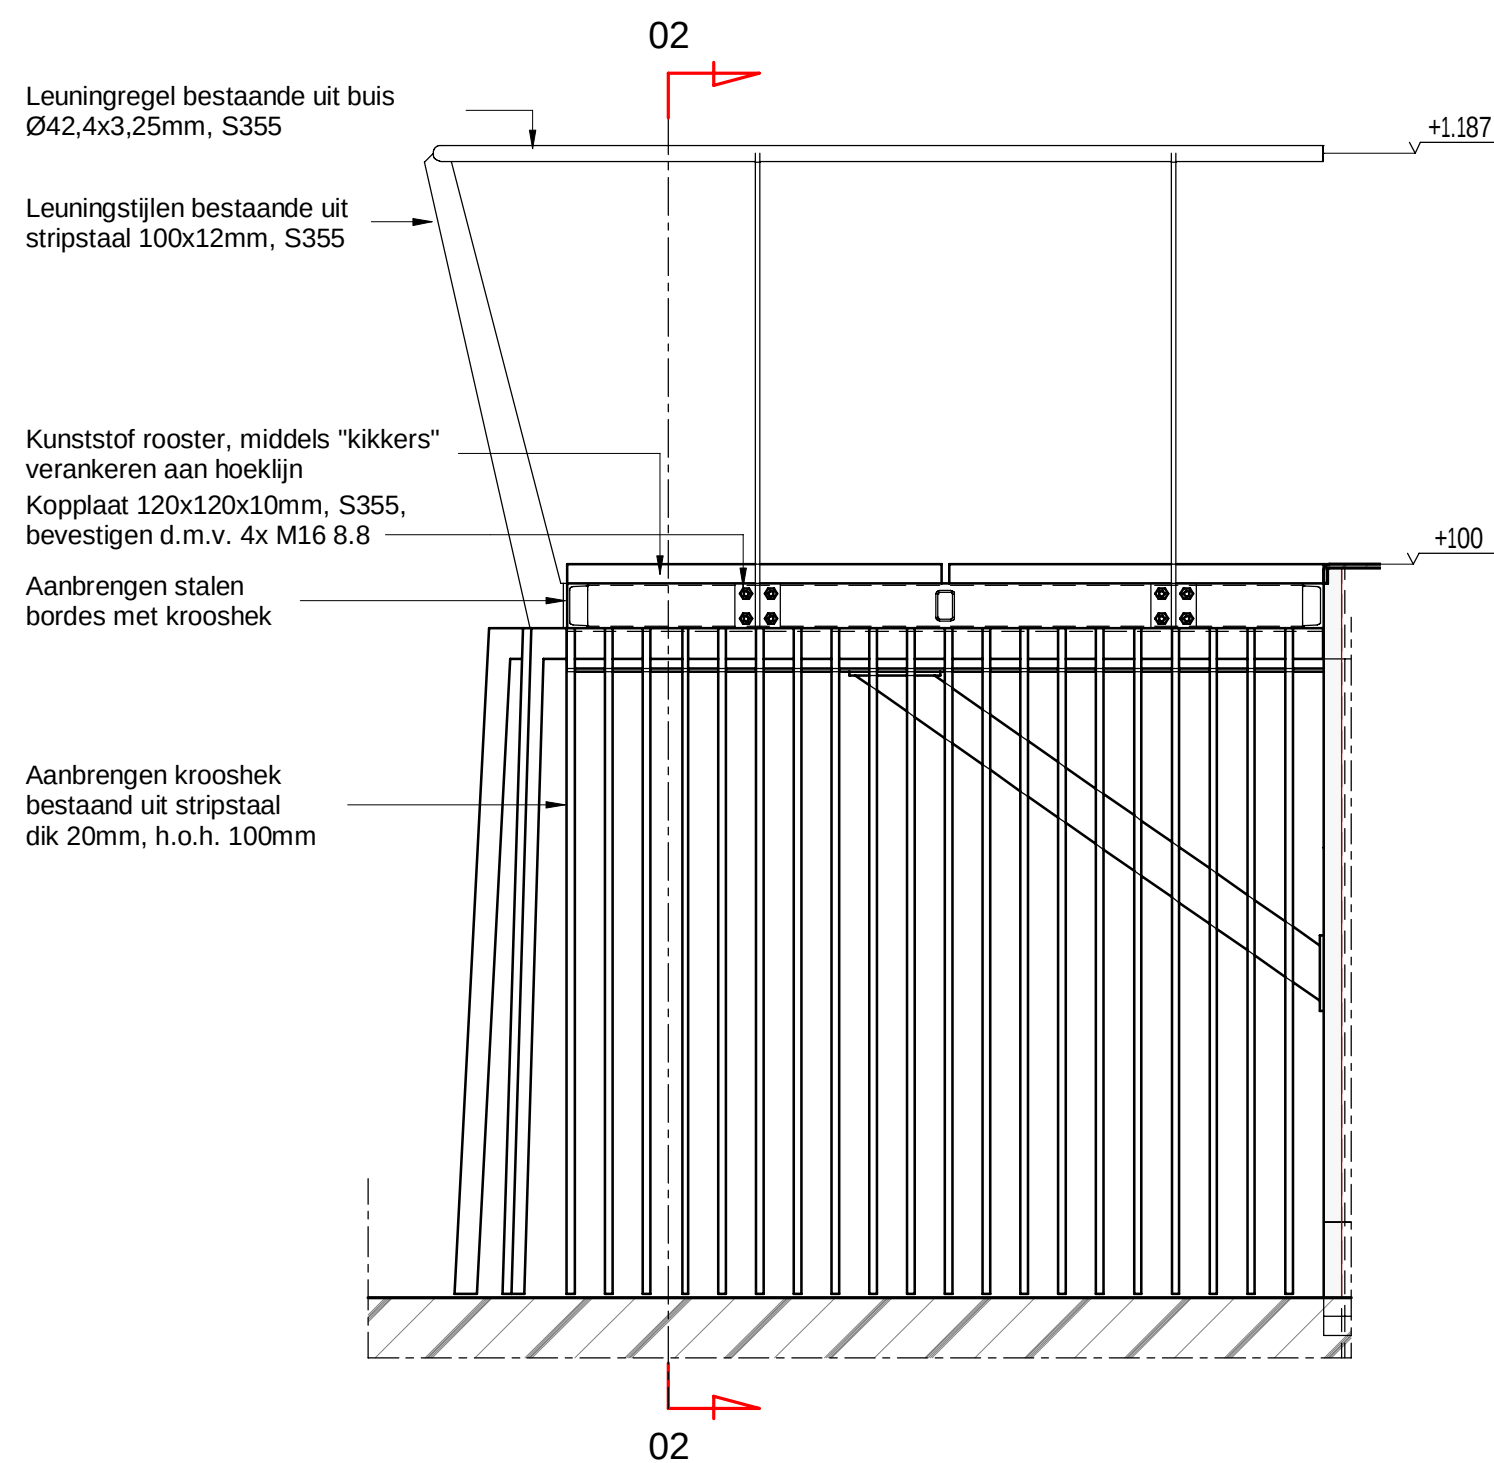


Aanzicht 03 - Constructie bordes

schaal 1 : 20

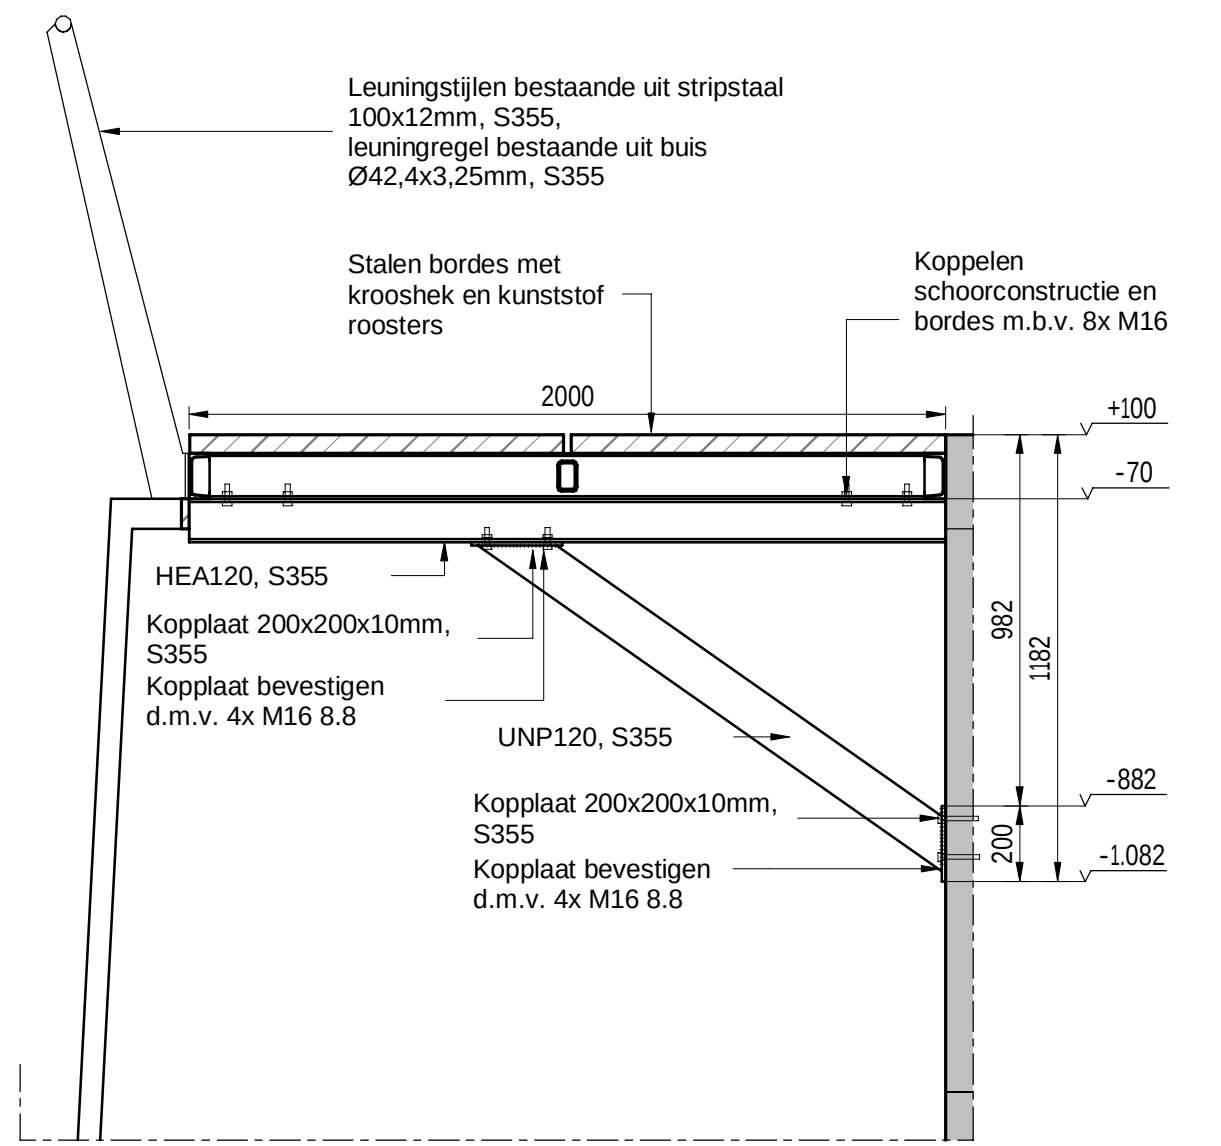


Doorsnede 04 - Constructie schoor

schaal 1 : 20

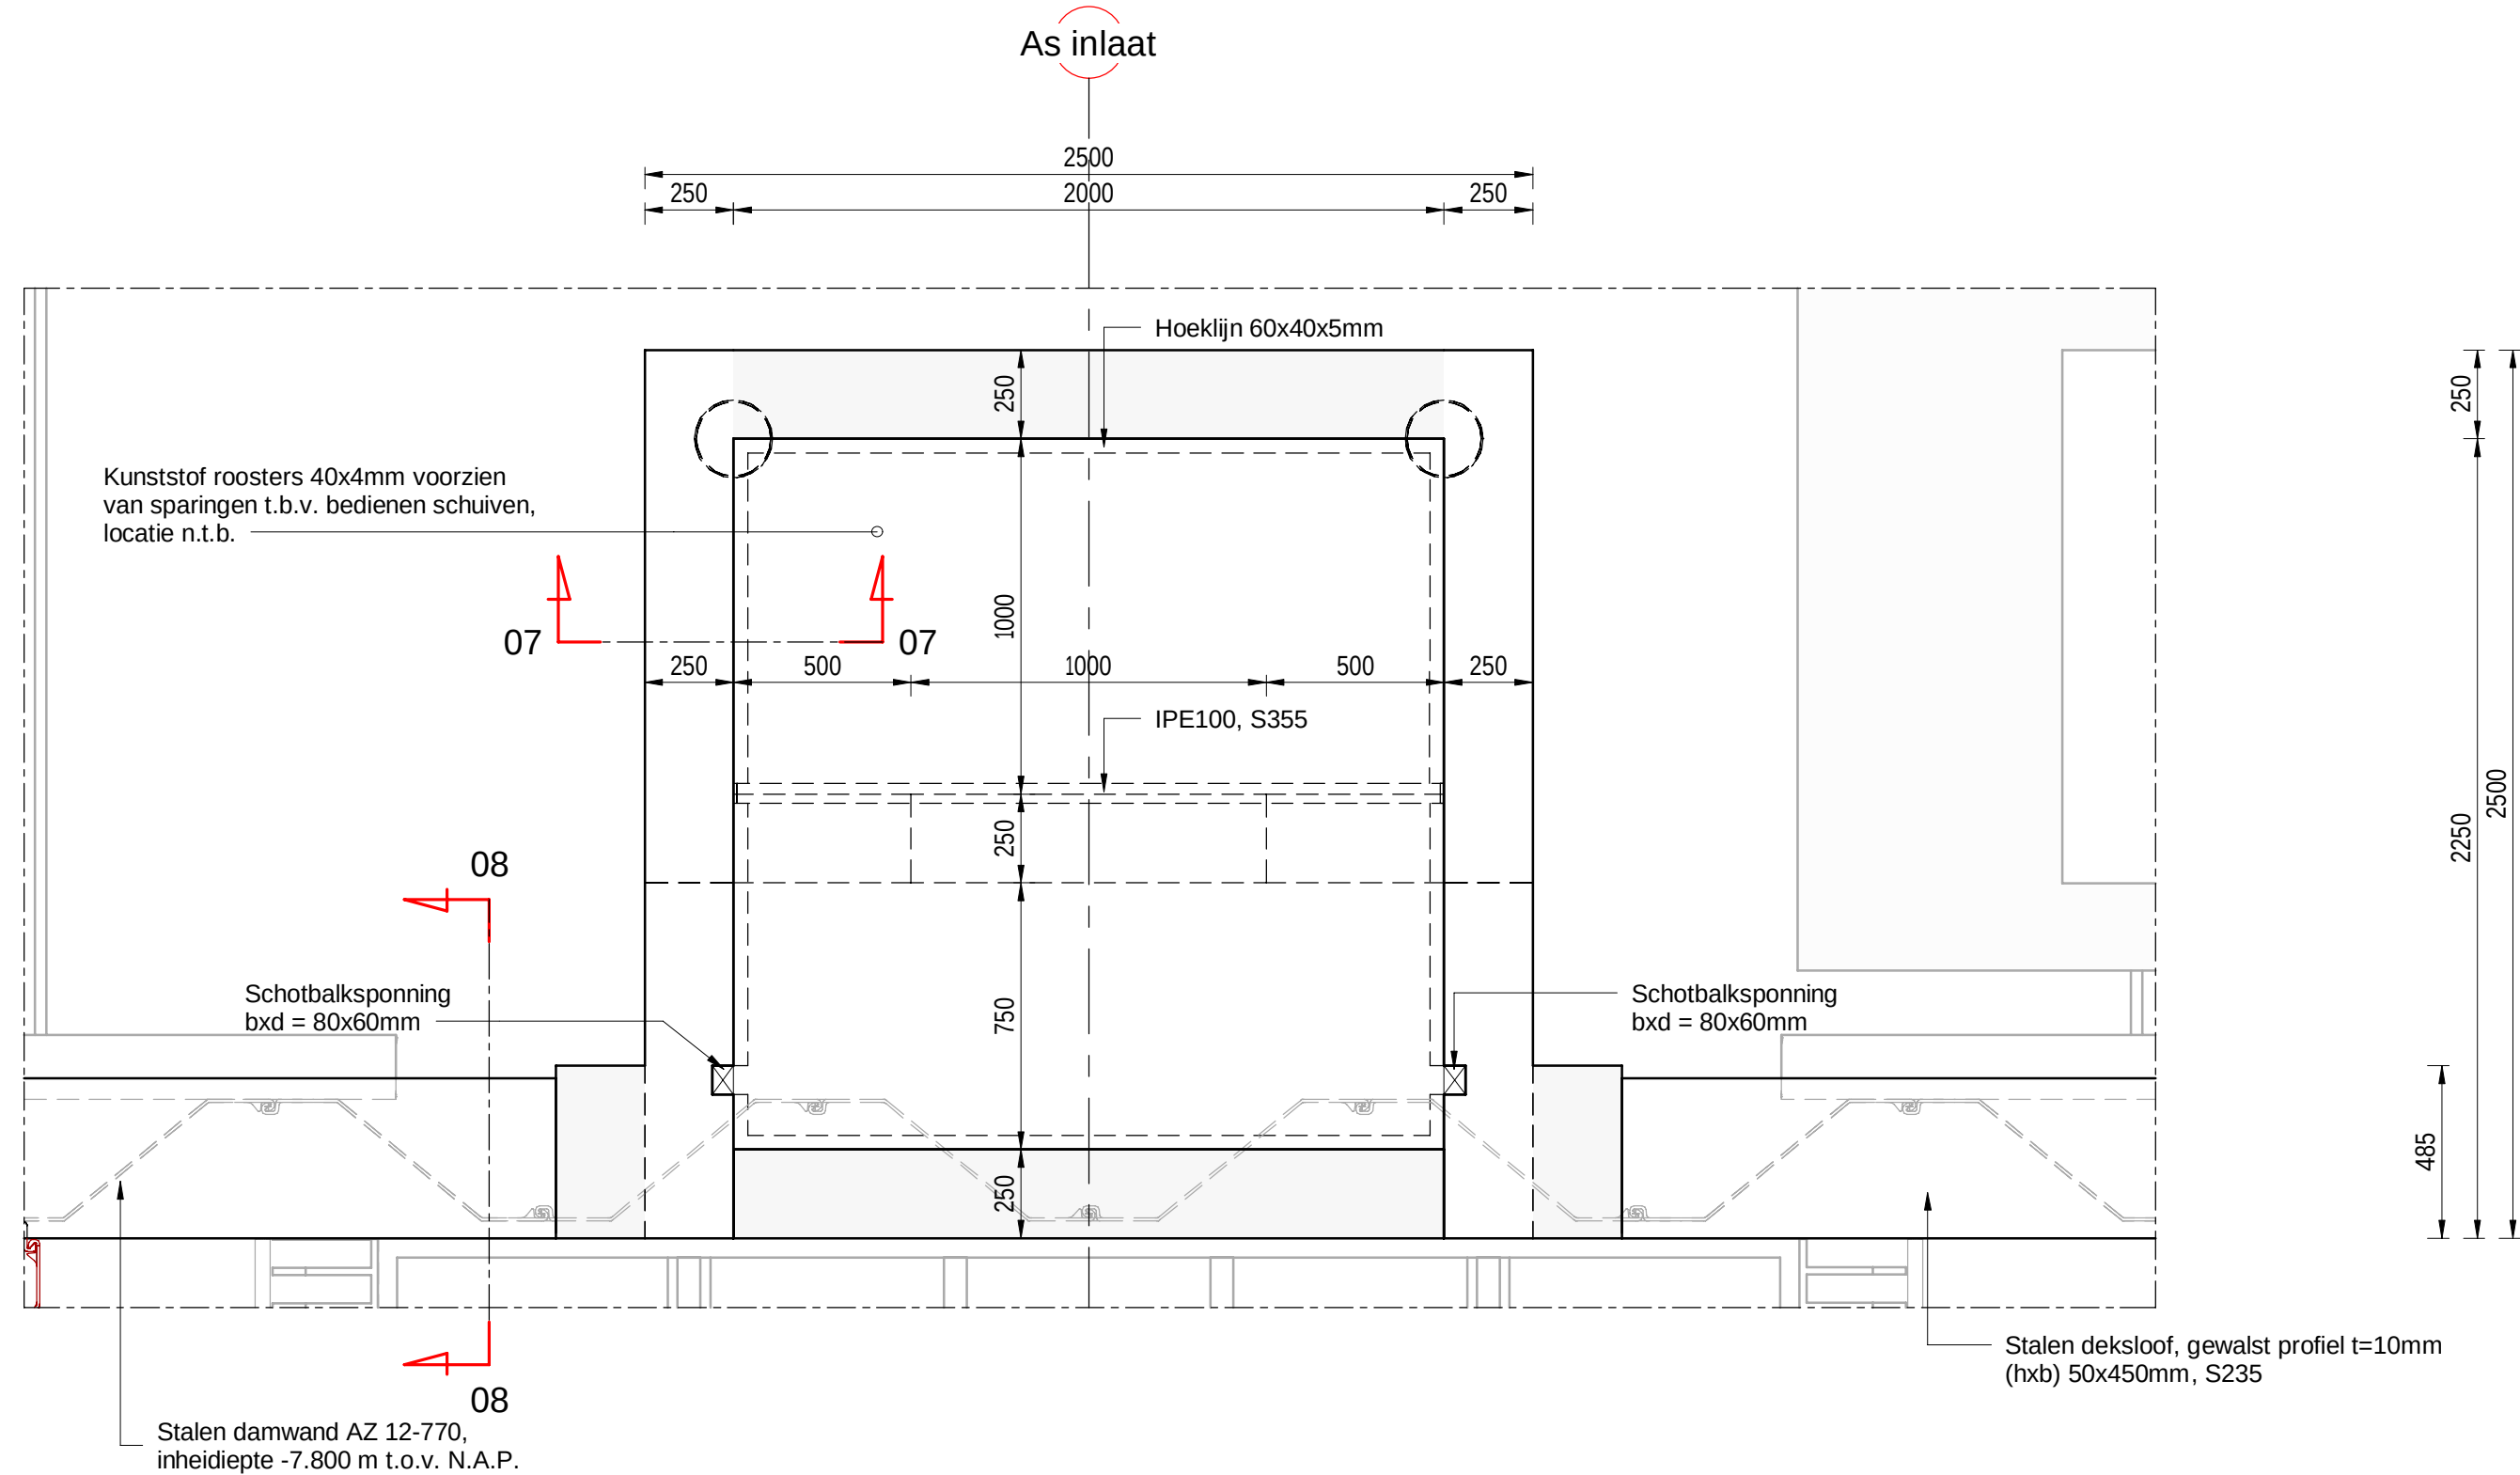

Detail 05 - Constructie instroom (bovenaanzicht)

schaal 1 : 20

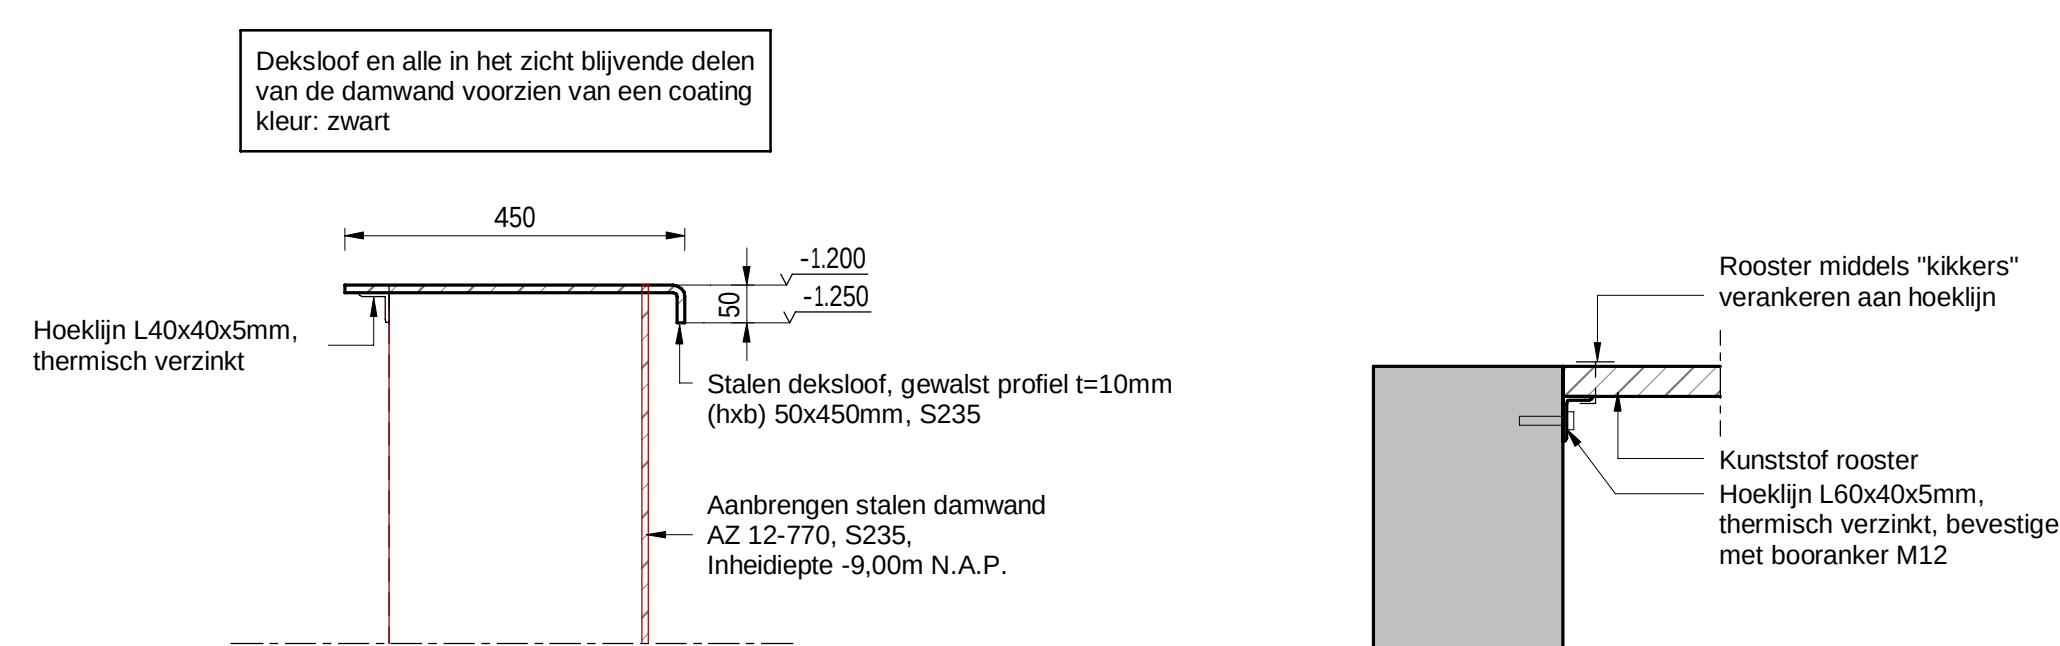


Doorsnede 06 - Damwand uitstroom

schaal 1 : 10


Doorsnede 07 - Bevestiging roosters

schaal 1 : 10

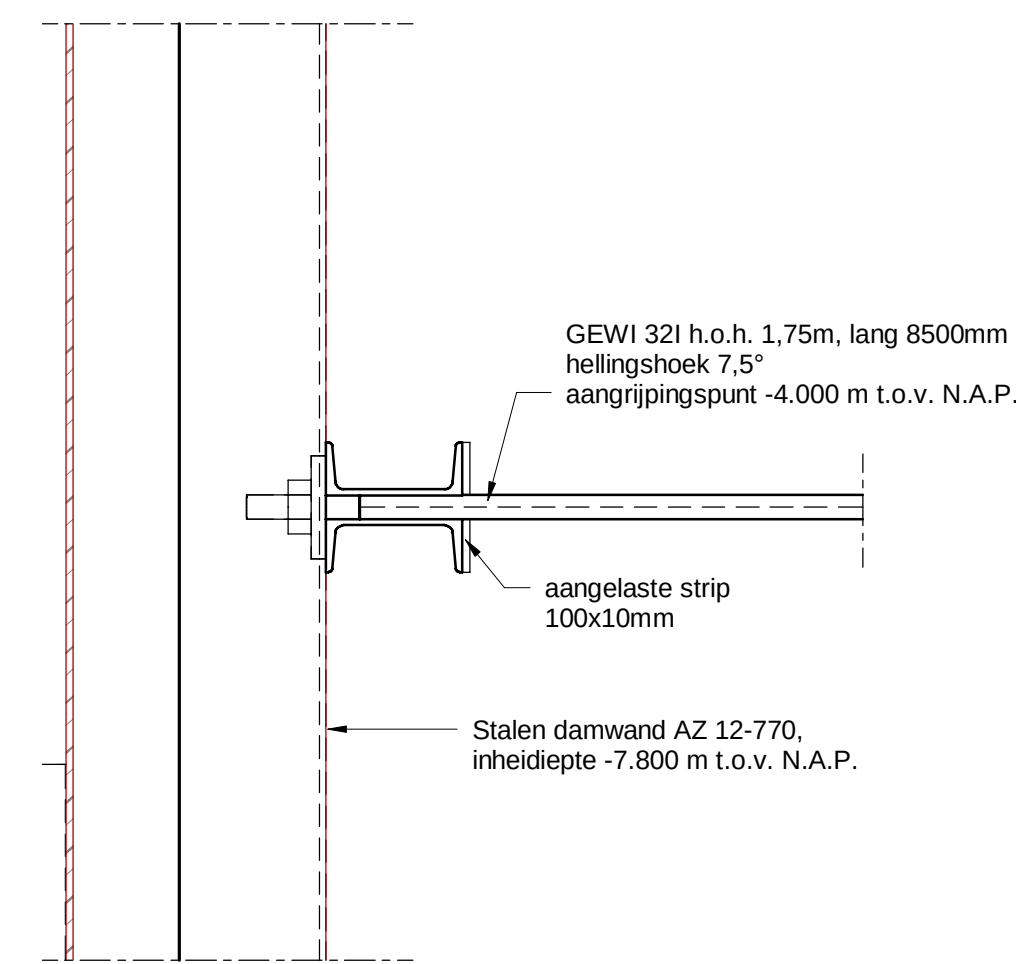


Doorsnede 08 - Bevestiging anker aan damwand

schaal 1 : 10

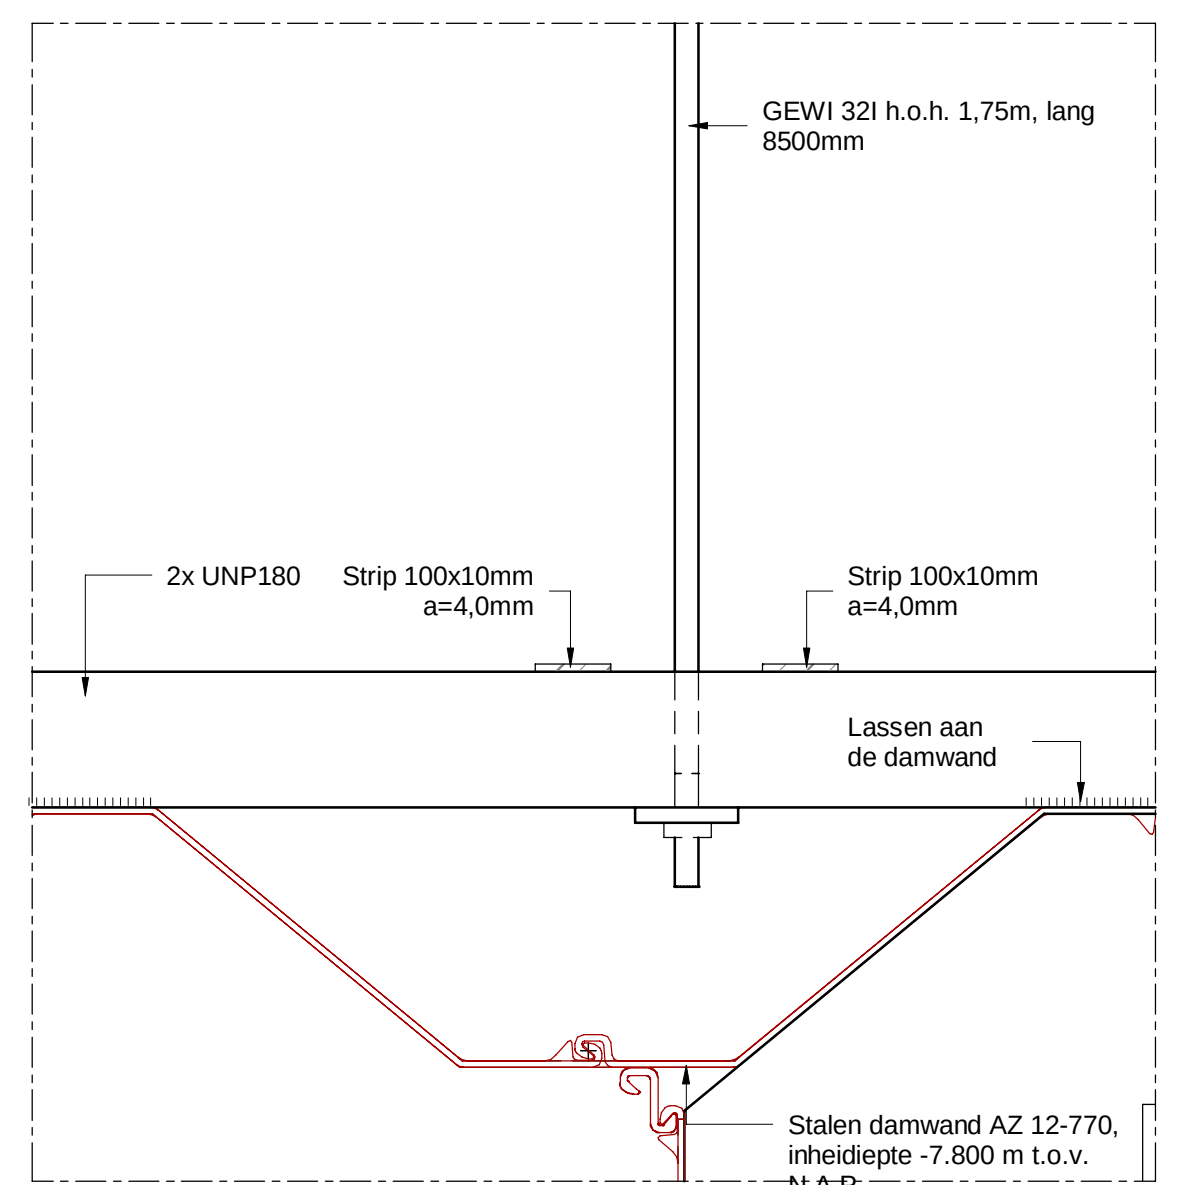


Detail 09 - Bevestiging anker (bovenaanzicht)

schaal 1 : 10

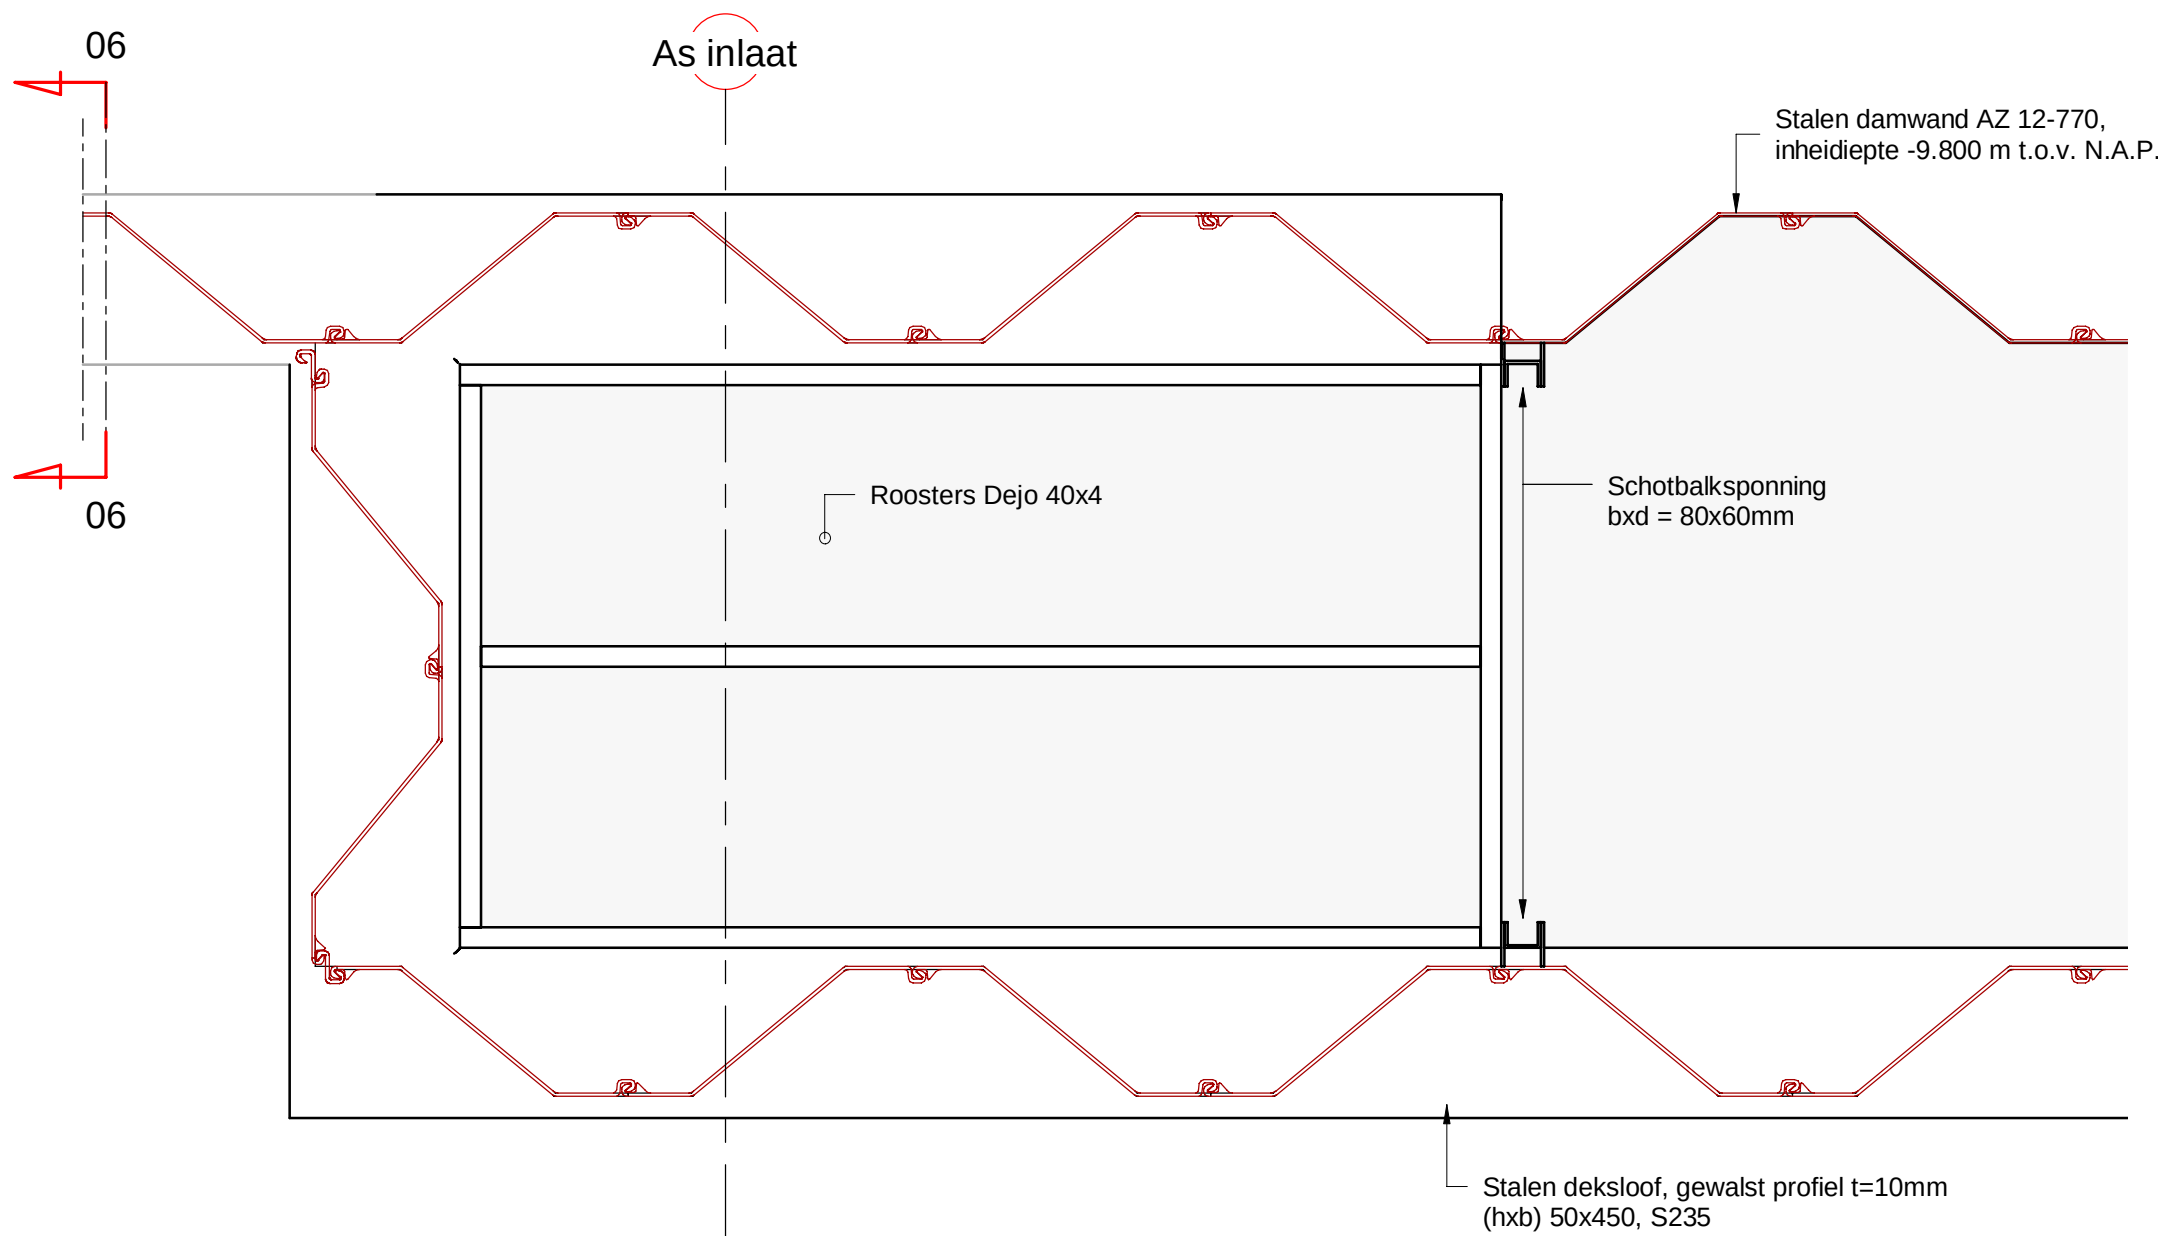


Detail 11 - Constructie uitstroom (bovenaanzicht)

schaal 1 : 20

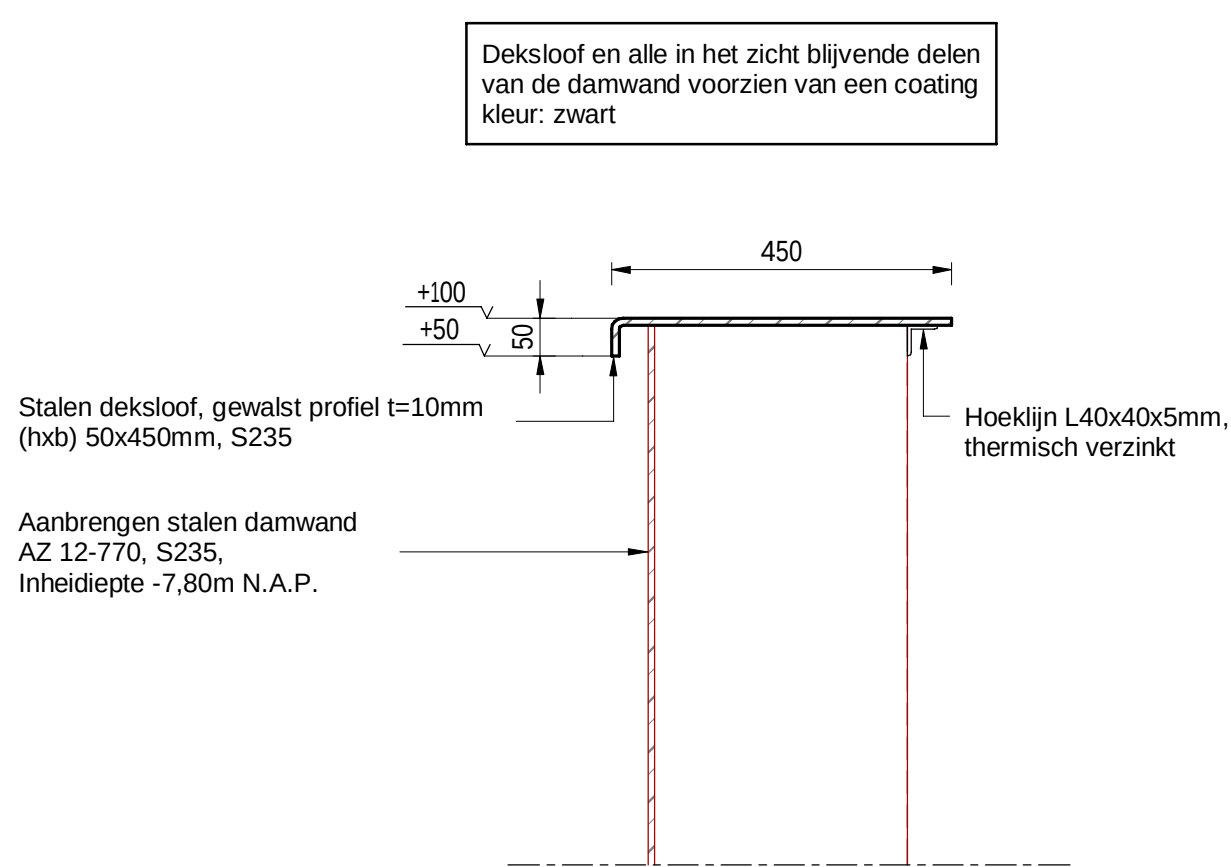


Doorsnede 12 - Damwand instroom

schaal 1 : 10

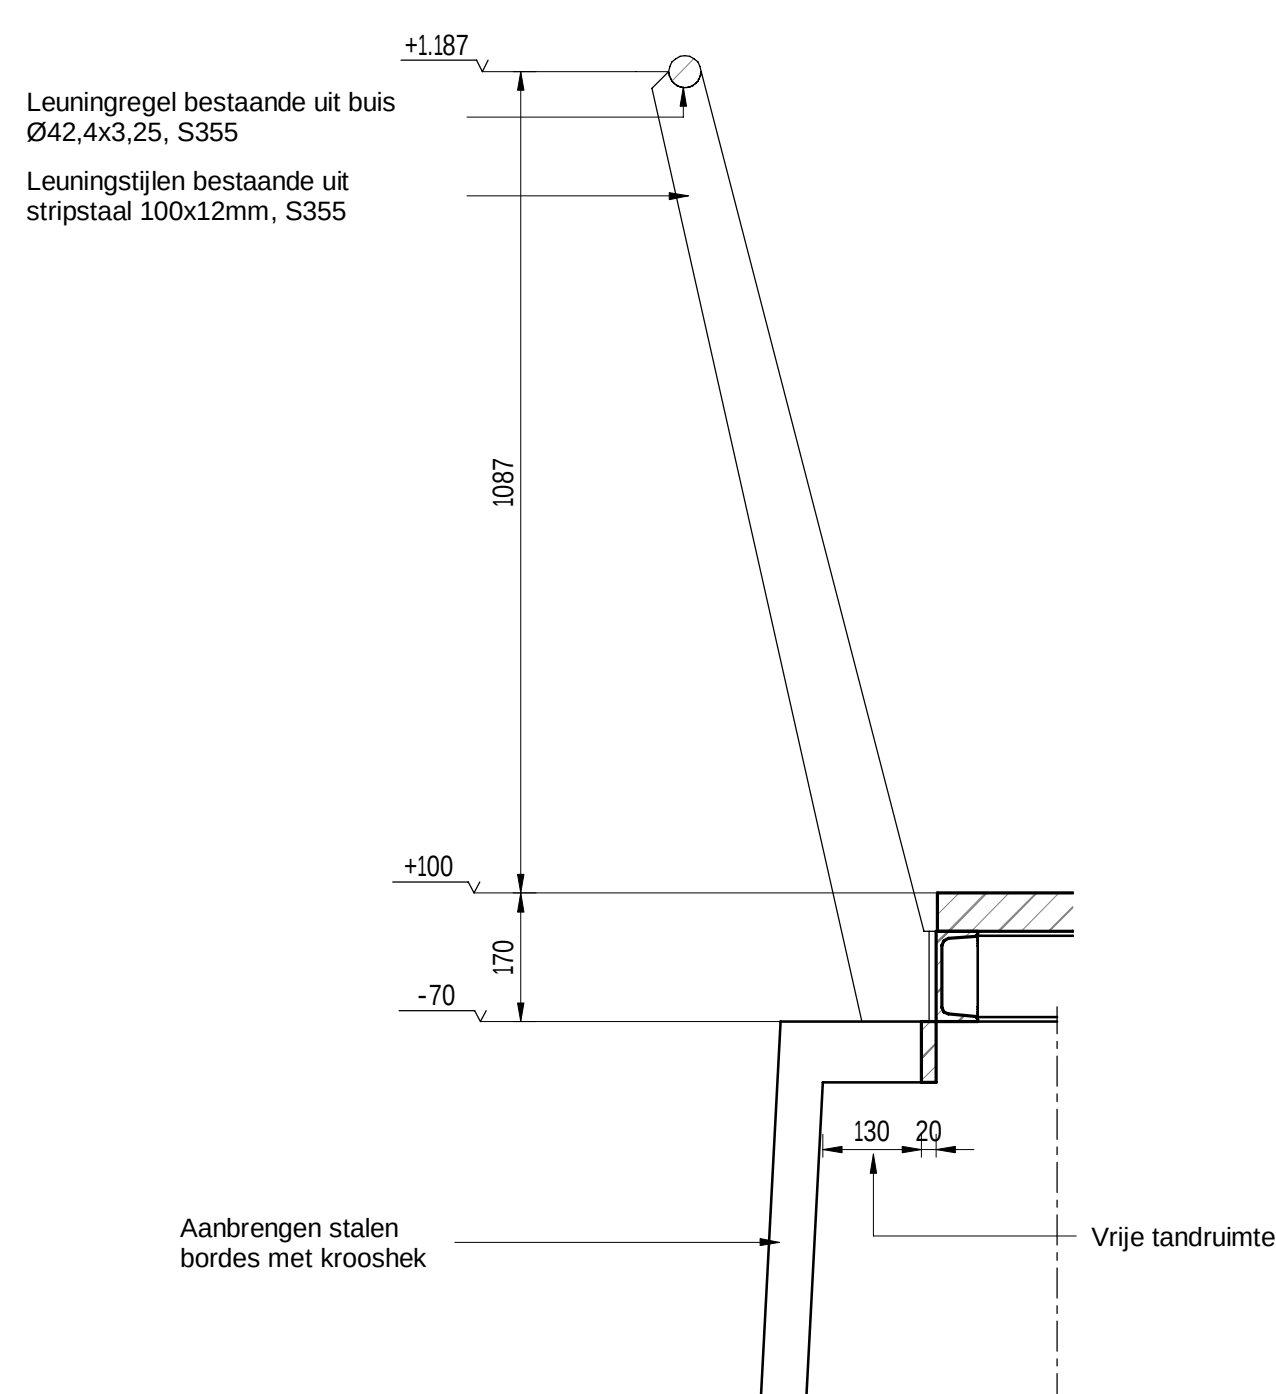


Doorsnede 14 - Leuning

schaal 1 : 10

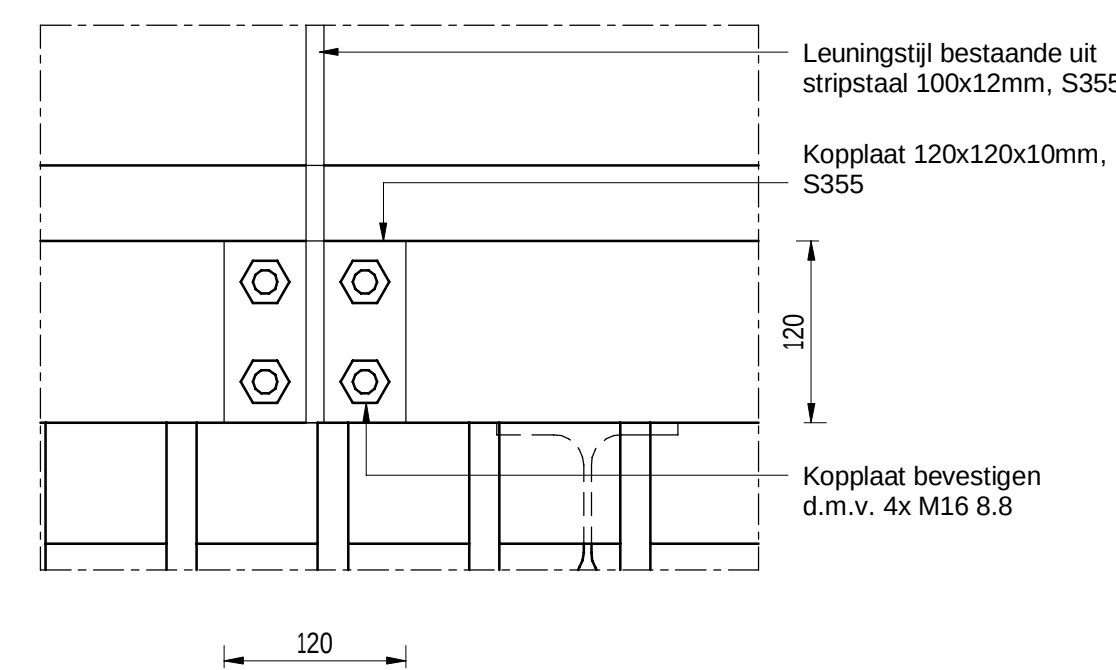

Aanzicht 15 - Bevestiging leuning

schaal 1 : 5

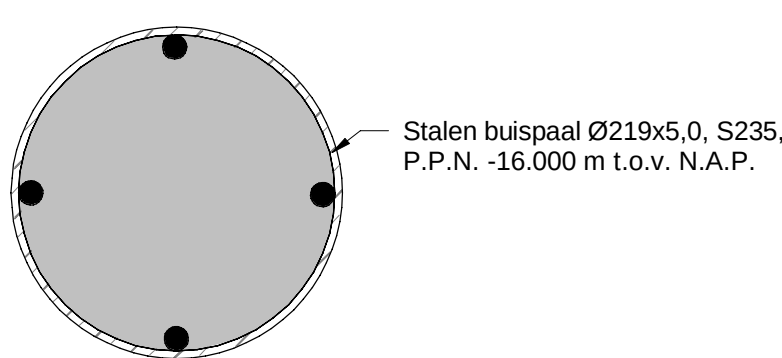

Stalen buispalen wapenen 4Ø12, aan de damwand lassen, steklengte = 150mm

Detail 13 - Wapening buispaal

schaal 1 : 5

ALGEMEEN				
1.0	17-06-2019	E.R.	C.E.	Definitieve versie
Wijz.	Datum	Get.	Gec.	Aard der wijziging
REVISIE				
LEGENDA				
Gevapend beton				
Ongevapend beton				
Werkvloerbeton				
- Maatvoering in millimeters, tenzij anders vermeld;				
- Leidingdiameters in millimeters, tenzij anders vermeld;				
- Hoogtemaatvoering in millimeters t.o.v. NAP, tenzij anders vermeld;				
- Coördinaten in meter, tenzij anders vermeld;				
- Toepassen vellingkart 15x15mm				
Project: Inlaten Hoogheemraadschap van Rijnland				
Onderdeel: Inlaat Stompwijkseweg - nieuwe situatie (details) Besteksonderwerp				
Opdrachtgever: Hoogheemraadschap van Rijnland				
Projectleider	F. Tijhuis	Status	Definitief	Project nummer
Tekenaar	E. Reinders	Datum	17-06-2019	171280
Formaat	A0 (1189x841)	Schaal	zie tekening	Tekening nummer
				BE-1203

Moerweg 21
7560 PG Hengelo
T. 074 763 68 80
E. info@nepocon.nl
W. www.nepocon.nl

AZ 13189-04-03