



SITUATIE

schaal: 1: 500
gemeente: Lopik
sectie: G
nr.: 606

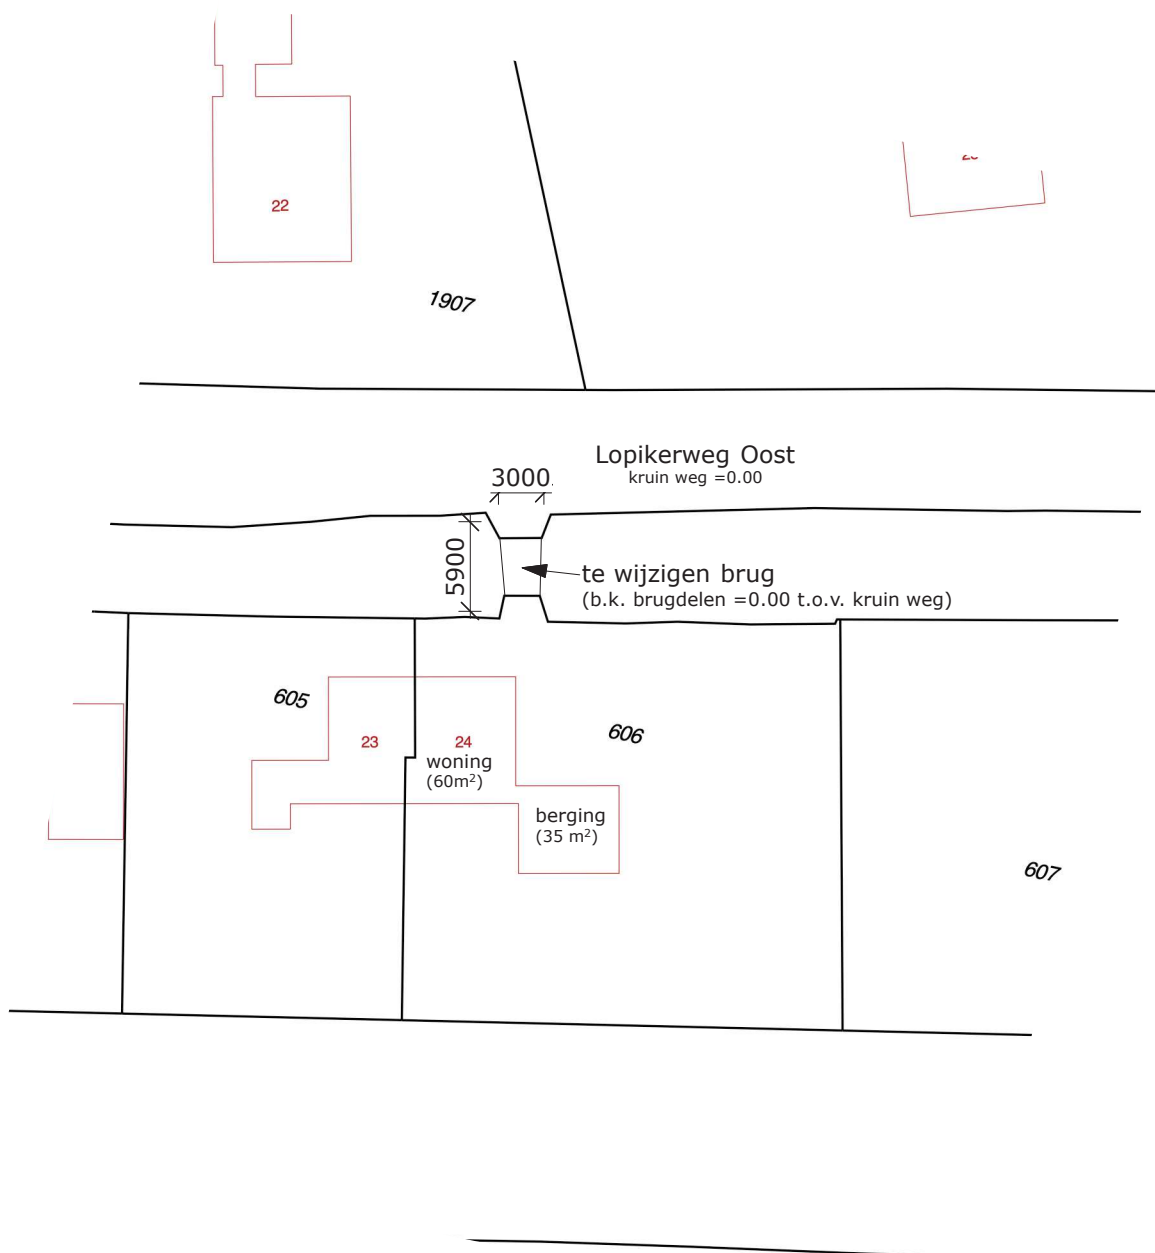

BOVENAANZICHT

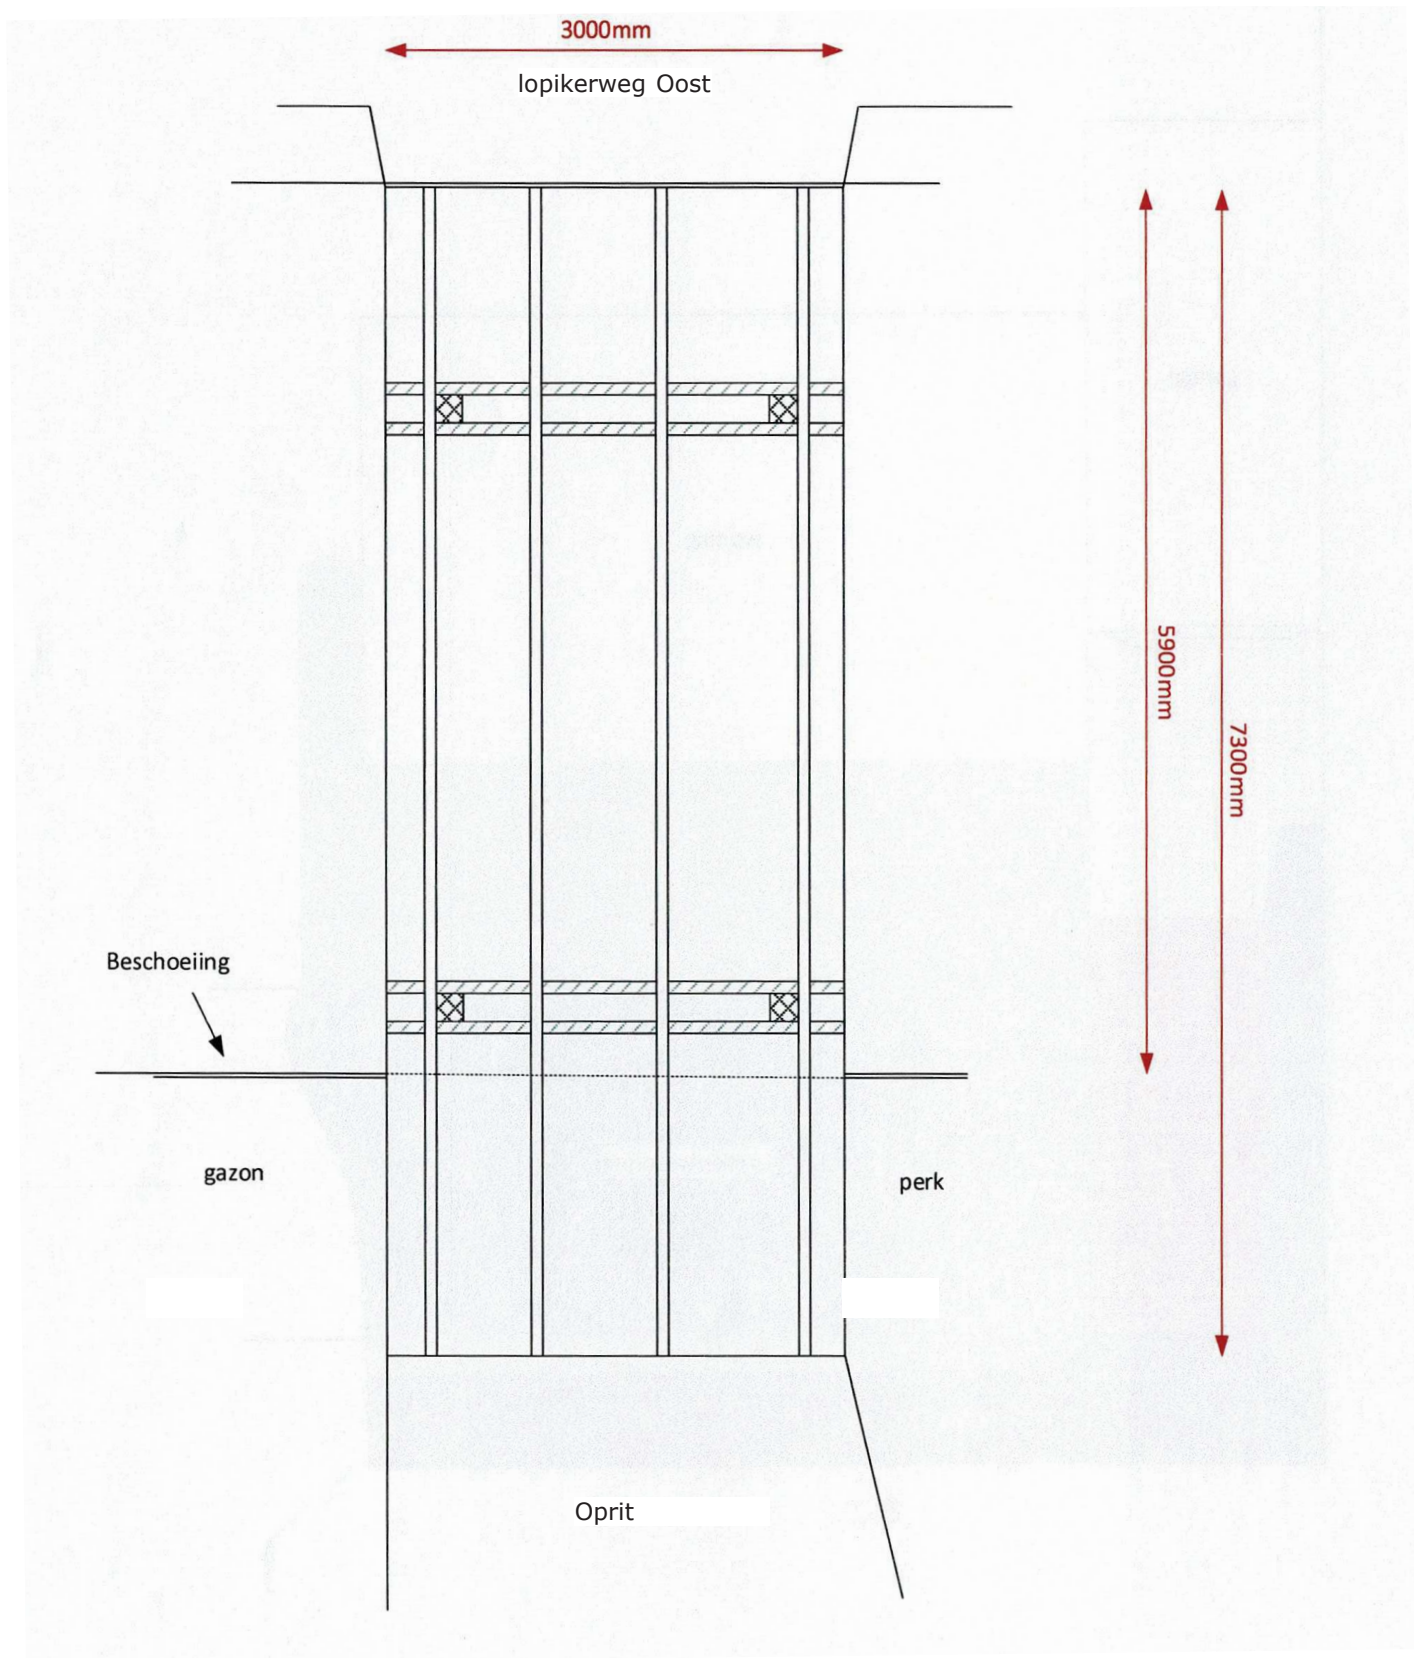



0,00 (t.o.v. kruin weg)

Brugdekplanken
43 * 145 mm
Lang 3 m
Angelim Vermello

Liggers 60 * 200 mm
Lang 8 m
Azobe

Oplegging 60mm * 200mm
Lang 3m
Azobe

Palen 150mm * 150mm
Lang 9m
Azobe

DETAIL OPLEGGING

aanvraag wijzigen bestaande brug, Lopikerweg Oost 24 te Lopik