


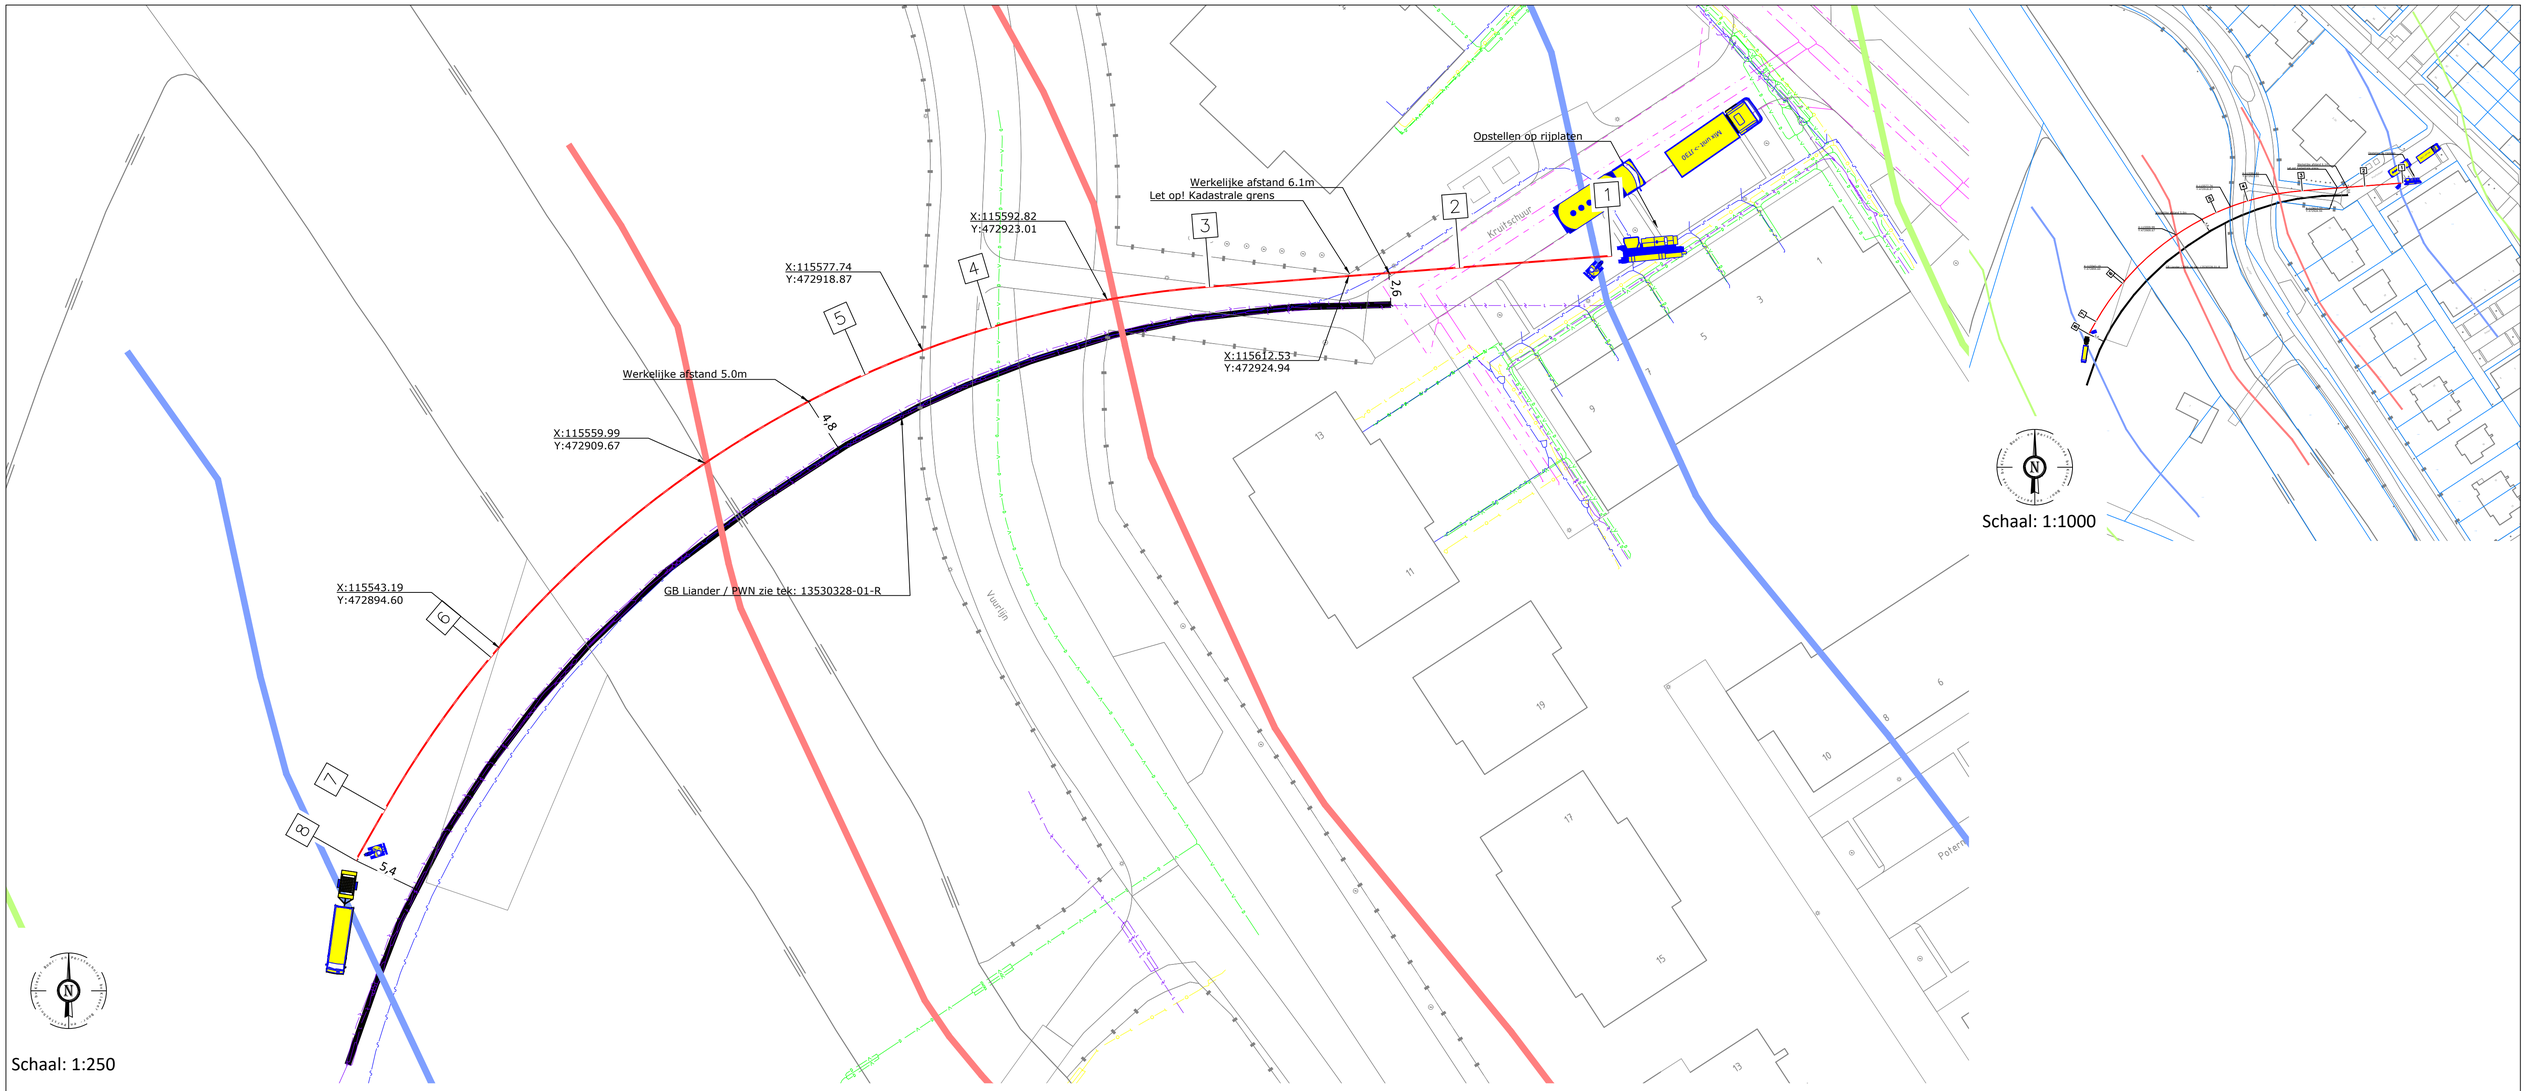


Legenda Klic:

- DATA_CIF
- DATA_KPN
- DATA_REGGEFIBER
- ET_LS_LIANDER
- GAS_LD_STEDIN
- WATER_PWN
- RI_VRIJV._GEM. UITHOORN

Doorsnede boorgang 1:20
1 x Ø63mm PE100 SDR11
Ø90mm ruimdiameter

Legenda:

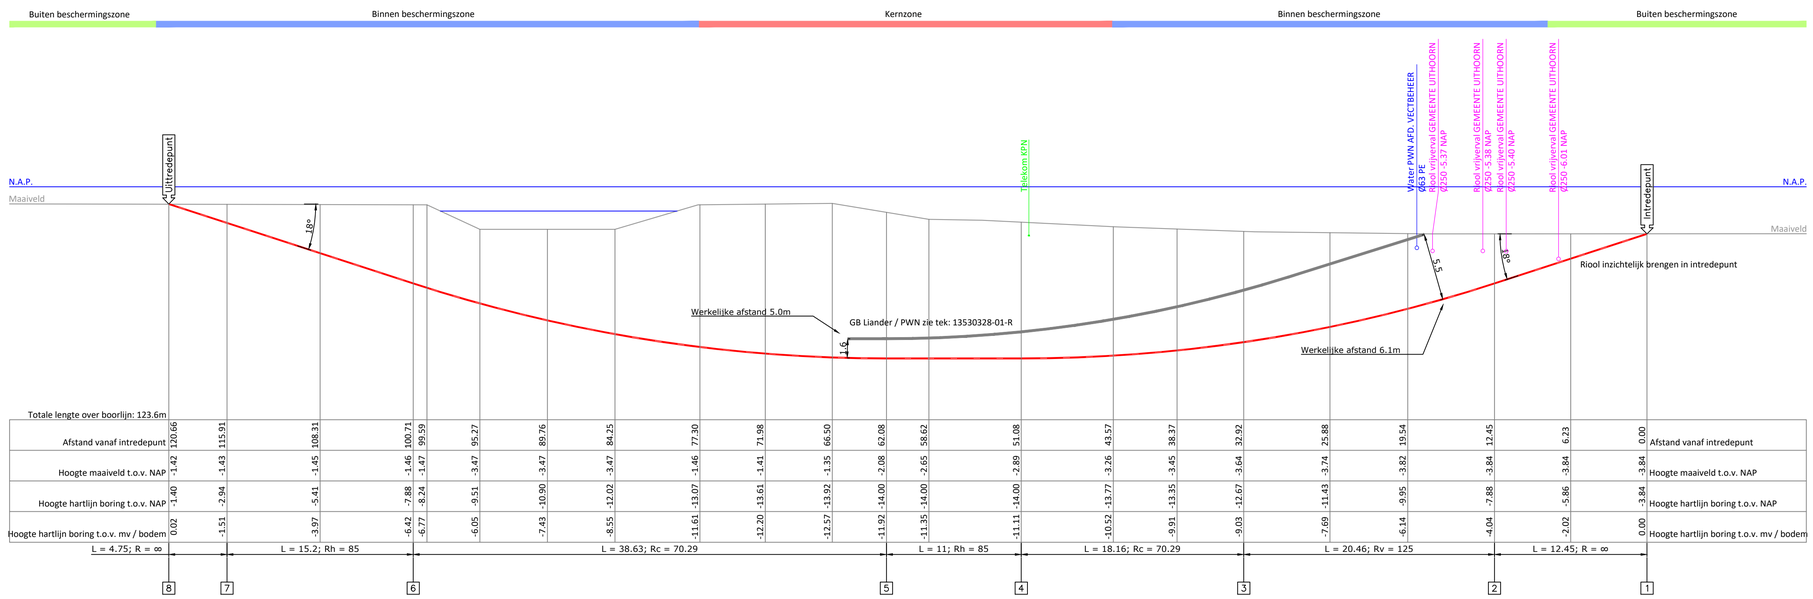- Boorlijn
- Bestaande Boring
- Hartlijn
- Hulp (zicht) lijn
- Kadasterlijn
- Straat
- Trottoir
- Fietspad
- Berm
- Parkeervak/terrein
- Druppel/vluchtheuvel

Ontwerp van dit profiel is op basis van de door opdrachtgever verstrekte gegevens en wensen. De werkelijke uitvoering kan wijzigen i.v.m. ligging van kabels en leidingen en of obstakels, welke van te voren niet inzichtelijk zijn en of waren.

Kabels en leidingen dienen in het werk opgezocht te worden. De in en uittredepunten worden in het werk bepaald bij het graven van de in en uittredegeul voor de boring.

De locatie en werkelijke lengte van de boring(en) wordt uiteindelijk bepaald door de situatie van de ondergrondse infra wanneer deze is blootgelegd, en de opstelmoegelijkheid van het divers materieel in de bestaande aangetroffen situatie.

COÖRDINATENLIJST

| | | X | Y | ZNAP1 |
|---|---|---|---|---|
| 1 | Intrede | 115633.99 | 472926.68 | -3.84 |
| 2 | Begin Verticale Bocht | 115623.57 | 472925.64 | -3.88 |
| 3 | Begin Horizontale Bocht | 115601.17 | 472924.07 | -12.67 |
| 4 | Einde Verticale Bocht | 115583.34 | 472920.76 | -14.00 |
| 5 | Begin Verticale Bocht | 115573.03 | 472916.94 | -14.00 |
| 6 | Einde Verticale Bocht | 115562.48 | 472893.85 | -7.88 |
| 7 | Einde Horizontale Bocht | 115533.82 | 472881.38 | -2.94 |
| 8 | Uittrede | 115531.47 | 472877.25 | -1.40 |

Alleen tekeningen in pdf formaat die van een stempel met datum en handtekening zijn voorzien zullen bij opdracht tot uitvoering van het project in behandeling worden genomen.

| | | | |
|---|---|---|---|
| Opdrachtgever: | BAM Infra Telecom | bam Infra Telecom | Klever BOOR- EN PERSTECHNIEK |
| Proj. nr. opdrg.: | | | |
| Initiatiefnemer: | | | |
| De Kwakel - Kruitschuur / Vuurlijn<br>± 123.6 Meter lengte horizontaal gestuurde boring.<br>1 x Ø63mm PE 100 SDR11 | | | Adres: Boveneind Noordzijde 84c 3405 AK Benschop<br>0348-554986 info@kleverbv.nl www.kleverbv.nl |
| Getekend: | J. Verhoeven | Par. Datum 21-06-2019 | Blad: 01 |
| Gecontroleerd: | H. Stigter | Datum 21-06-2019 | Formaat: A1 |
| Datum geboord: | n.n.b. | Meet methode: Walk over | Schaal: Zie tek. |
| Klic nr.: | Ontwerp | Status: n.v.t. | Project nr.: 190751.1 |
| ProRail kenmerk: | n.v.t. | Classificatie nr.: n.v.t. | Tekening nr.: 190751.1-OT-01-A |
| Wijziging | | | |
| Wijziging | | | |