


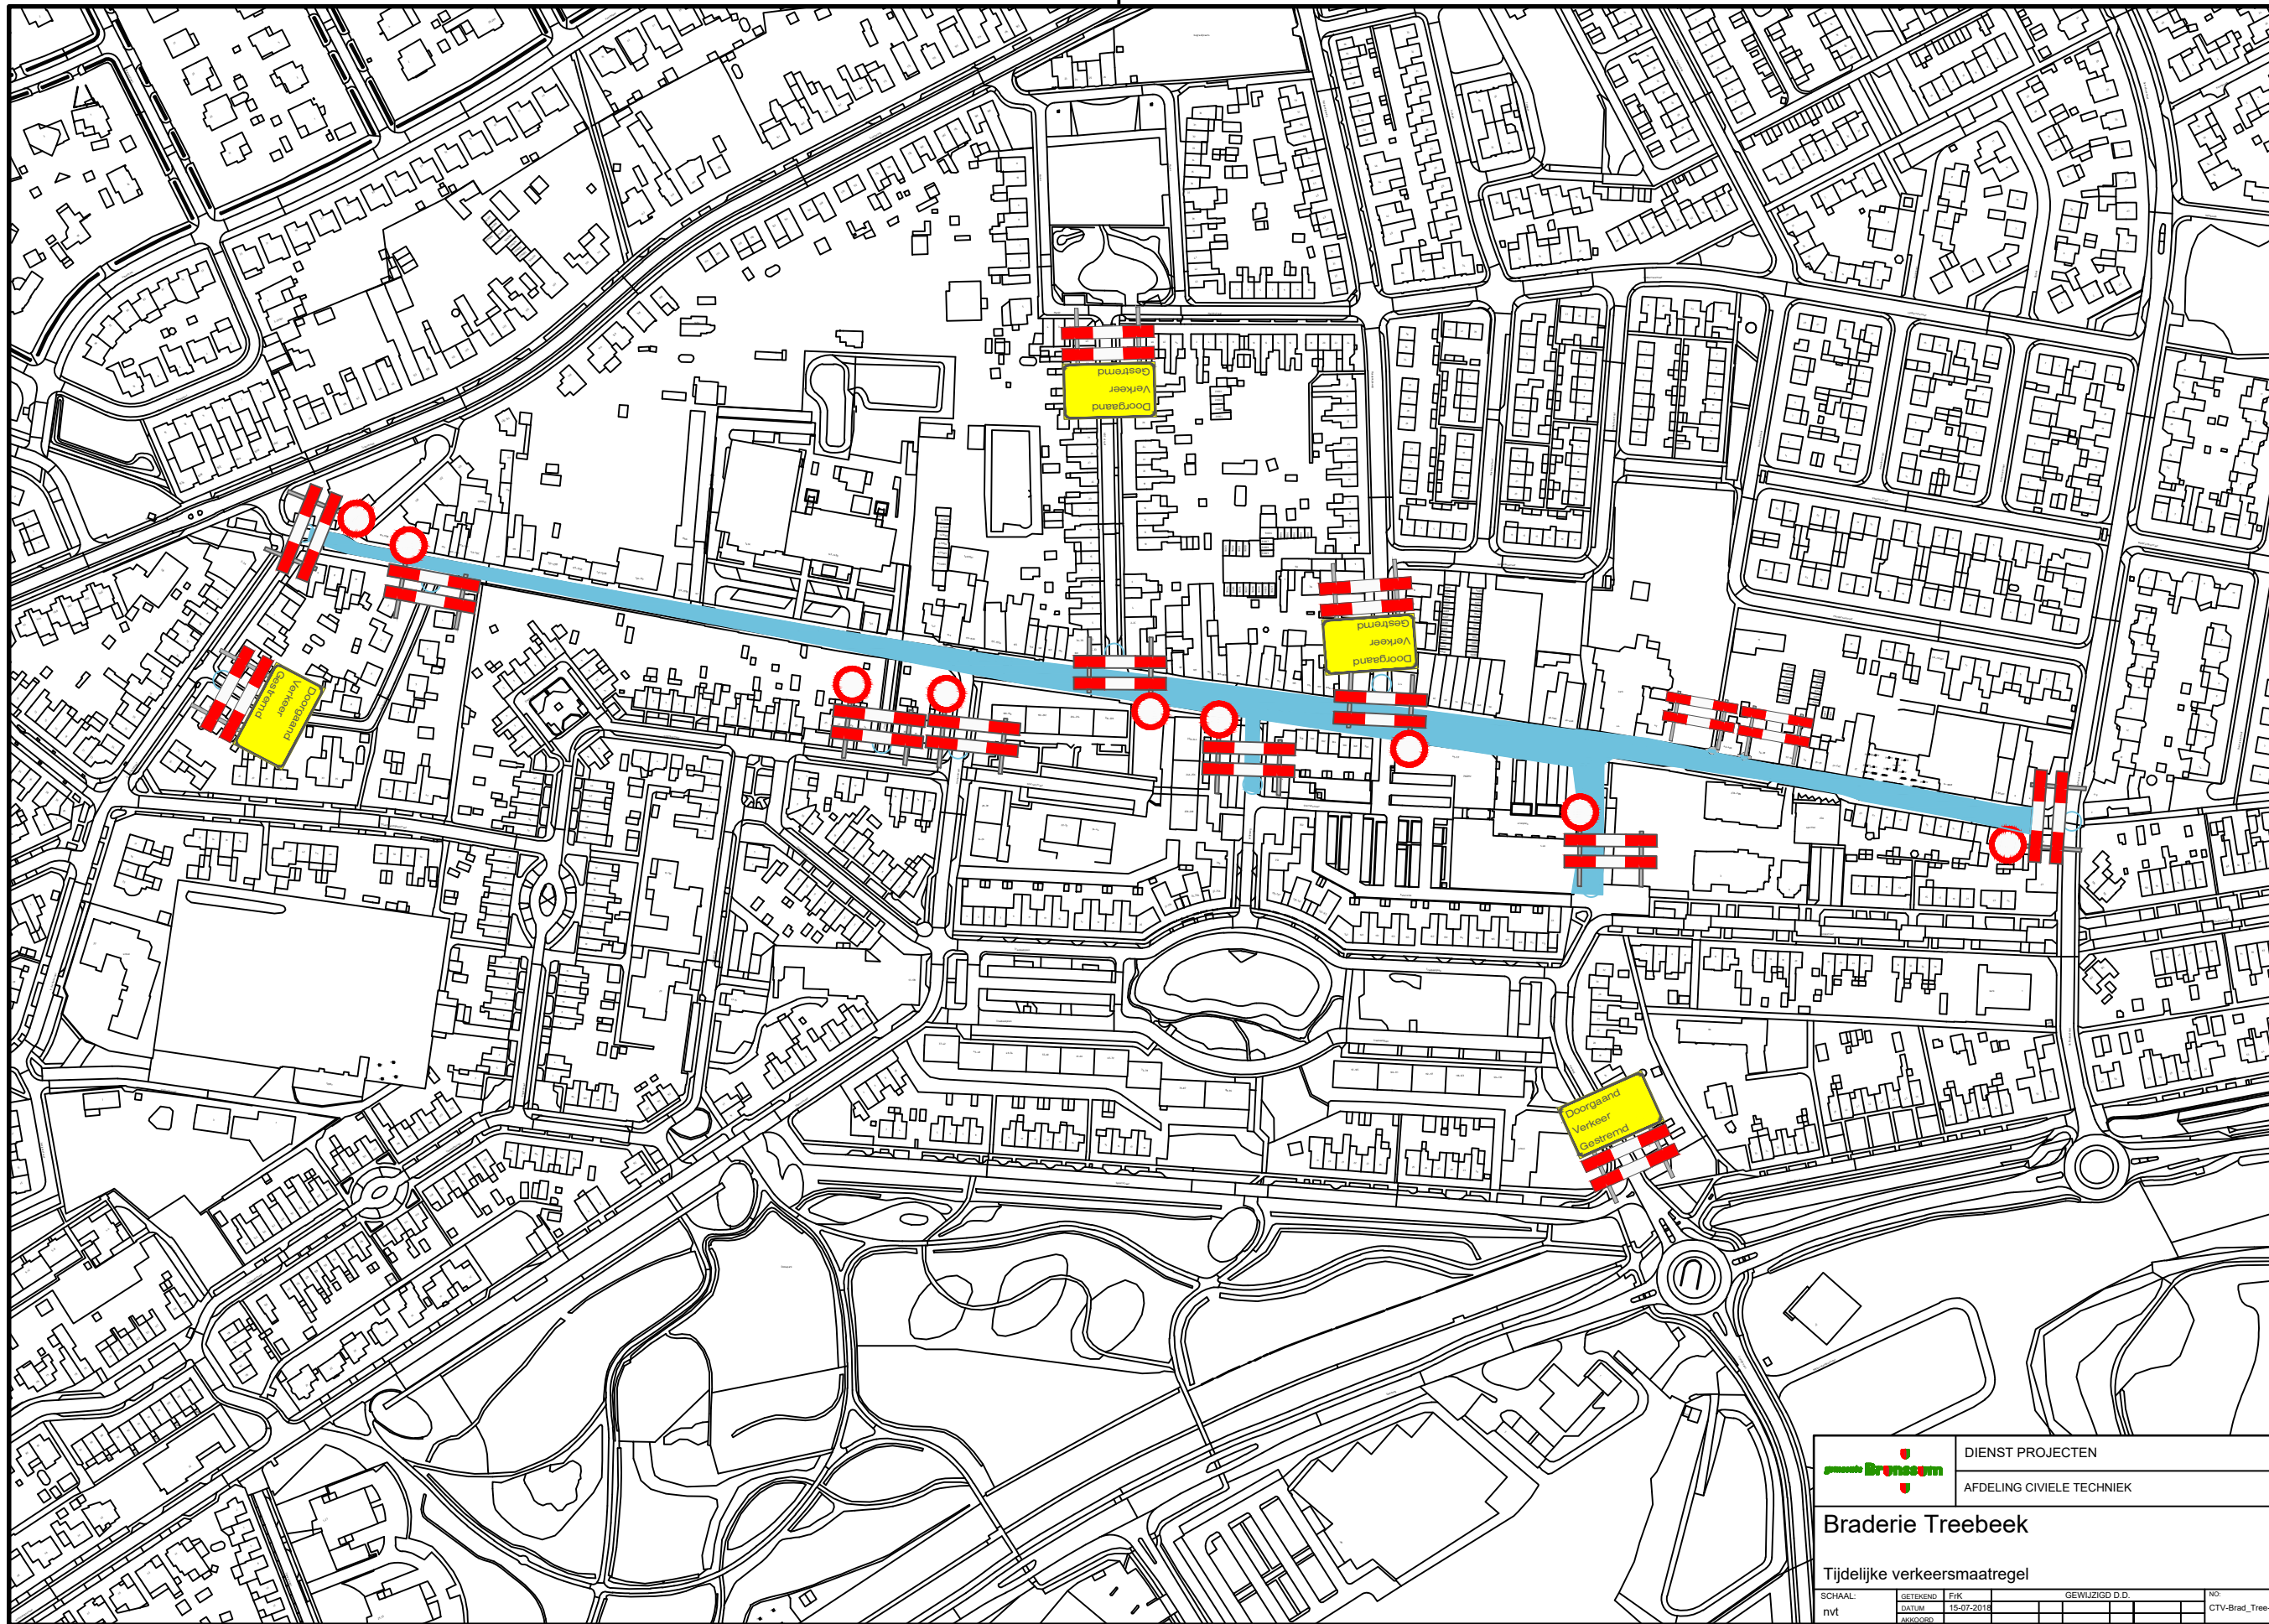



DIENT PROJECTEN

AFDELING CIVIELE TECHNIEK

Braderie Treebeek

Tijdelijke verkeersmaatregel

SCHAAL:	GETEKEND:	FK:	GEWUJZIGD D.D.:	NO:
nvt	15-07-2013			CTV-Brad_Tree-02