



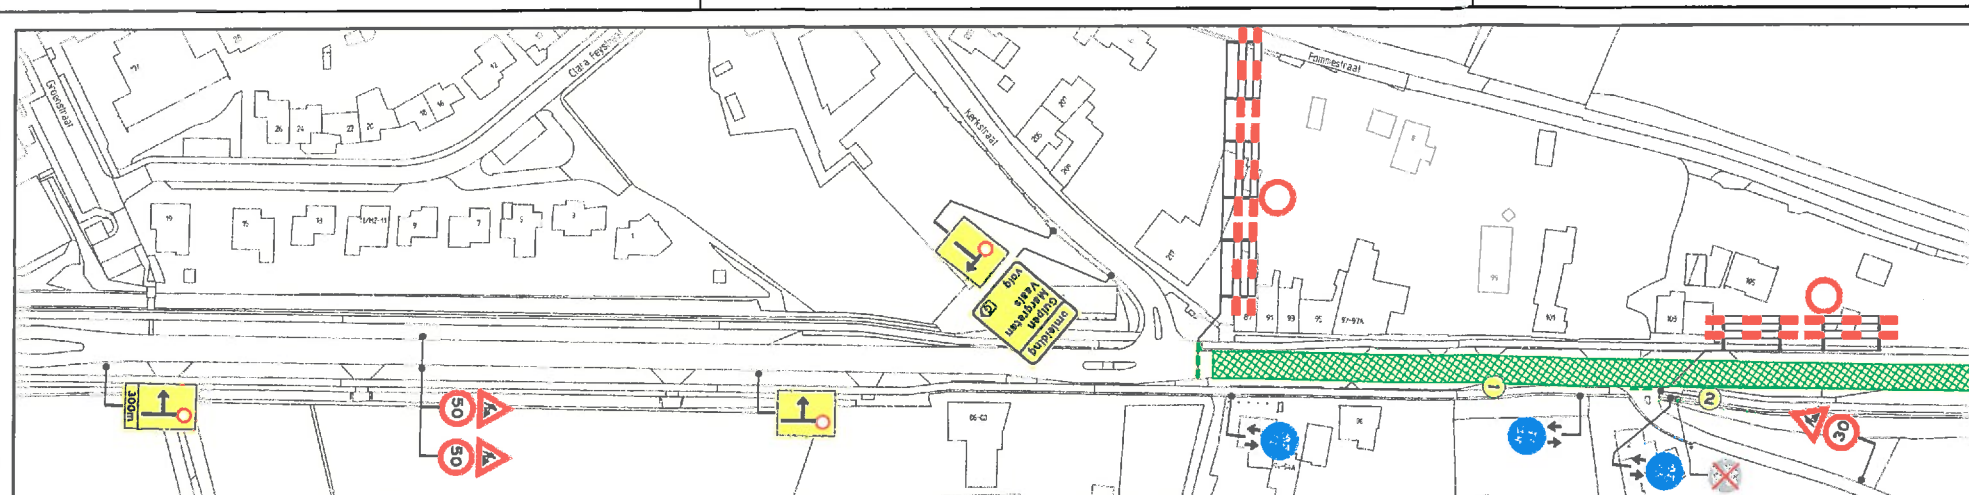

DETAIL
SCHAAL 1:1000

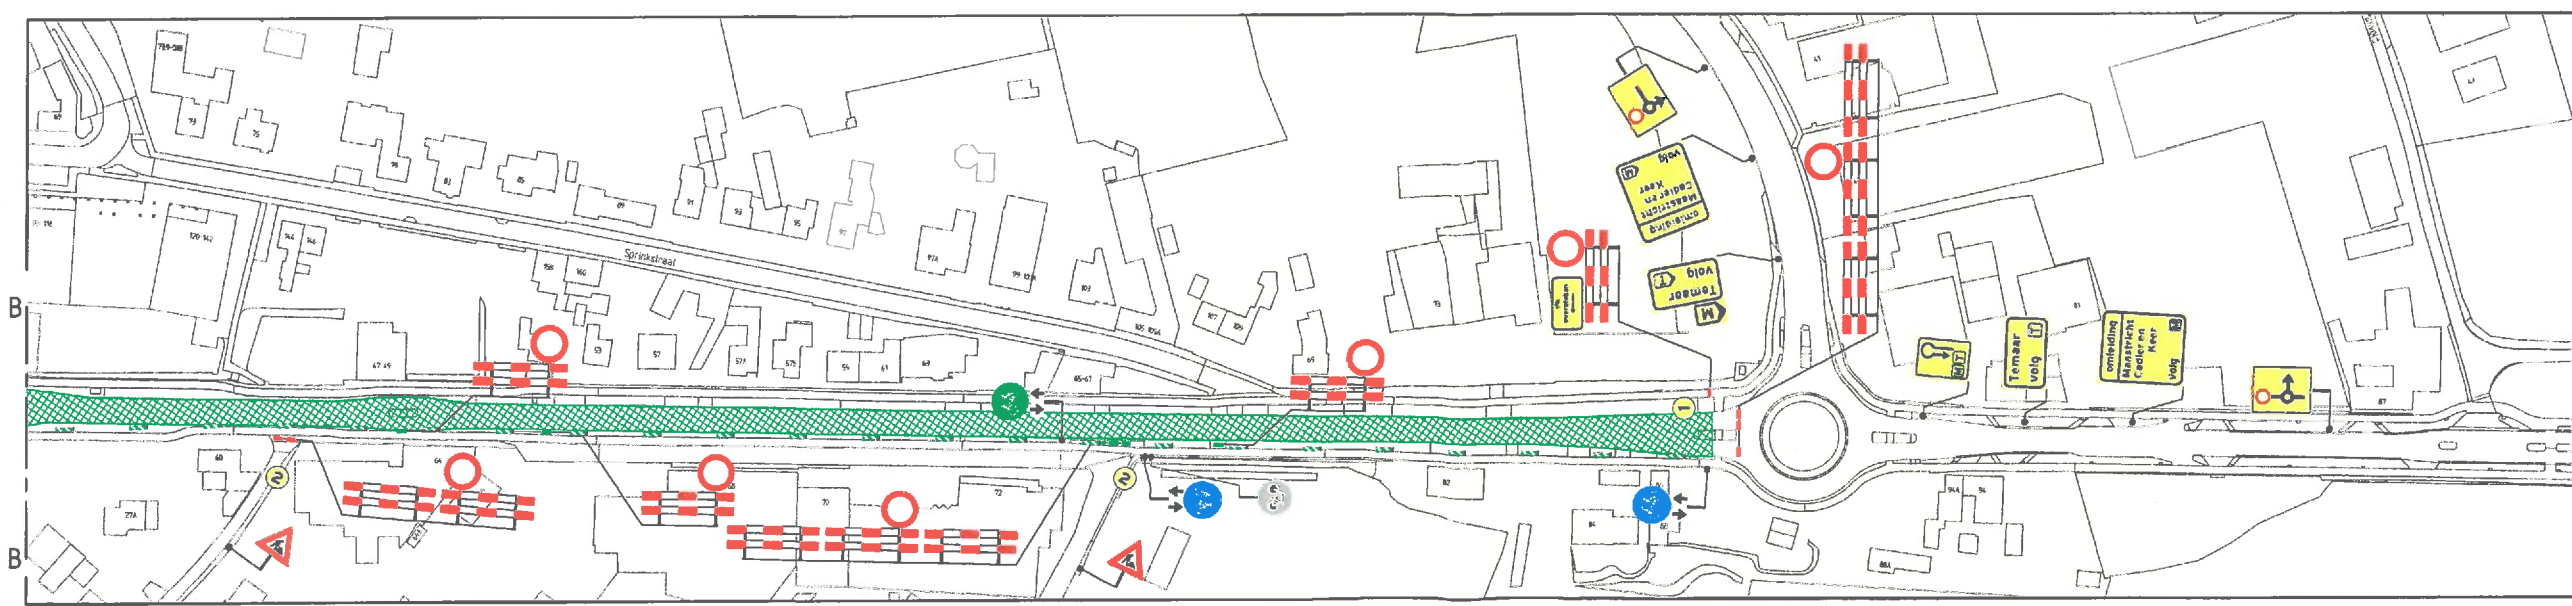

DETAIL
SCHAAL 1:1000

- Opmerkingen**
- afplakken/afkruisen conflicterende bebording
 - de locatie van bebording is indicatief, de exacte locatie wordt in het werk bepaald
 - Noordelijke fietspad afgesloten ter doorgang van nood- en hulpdiensten

Bijbehorende tekeningen

103408-02B01

Maastricht, d.d. 11-6-19

Akkoord / ~~niet~~ Akkoord

Afdeling: Provinciale Wegen

Bureau: PWB

Naam: *Wef*

Verklaring

- werkruimte
- aanwezige verkeersmaatregelen TSned
- voor aankondigingsbord plaatsen twee weken voor aanvang van de werkzaamheden

1 N278 dicht (datum/tijd) tot (datum/tijd) 14/6/20

2 N278 dicht (datum/tijd) tot (datum/tijd) 14/6/20



BRL9101

Project: Asfaltonderhoud Limburg 2019

Overeenkomst: Verkeersmaatregelen Afzetting N278 KM 6,40-7,80, Maastricht

Projectnummer: 103408-02A01-A

Blad 1 van 1

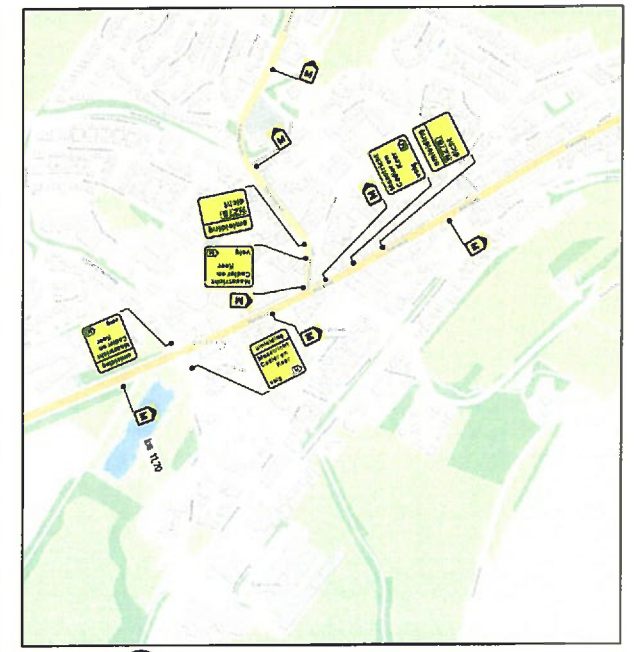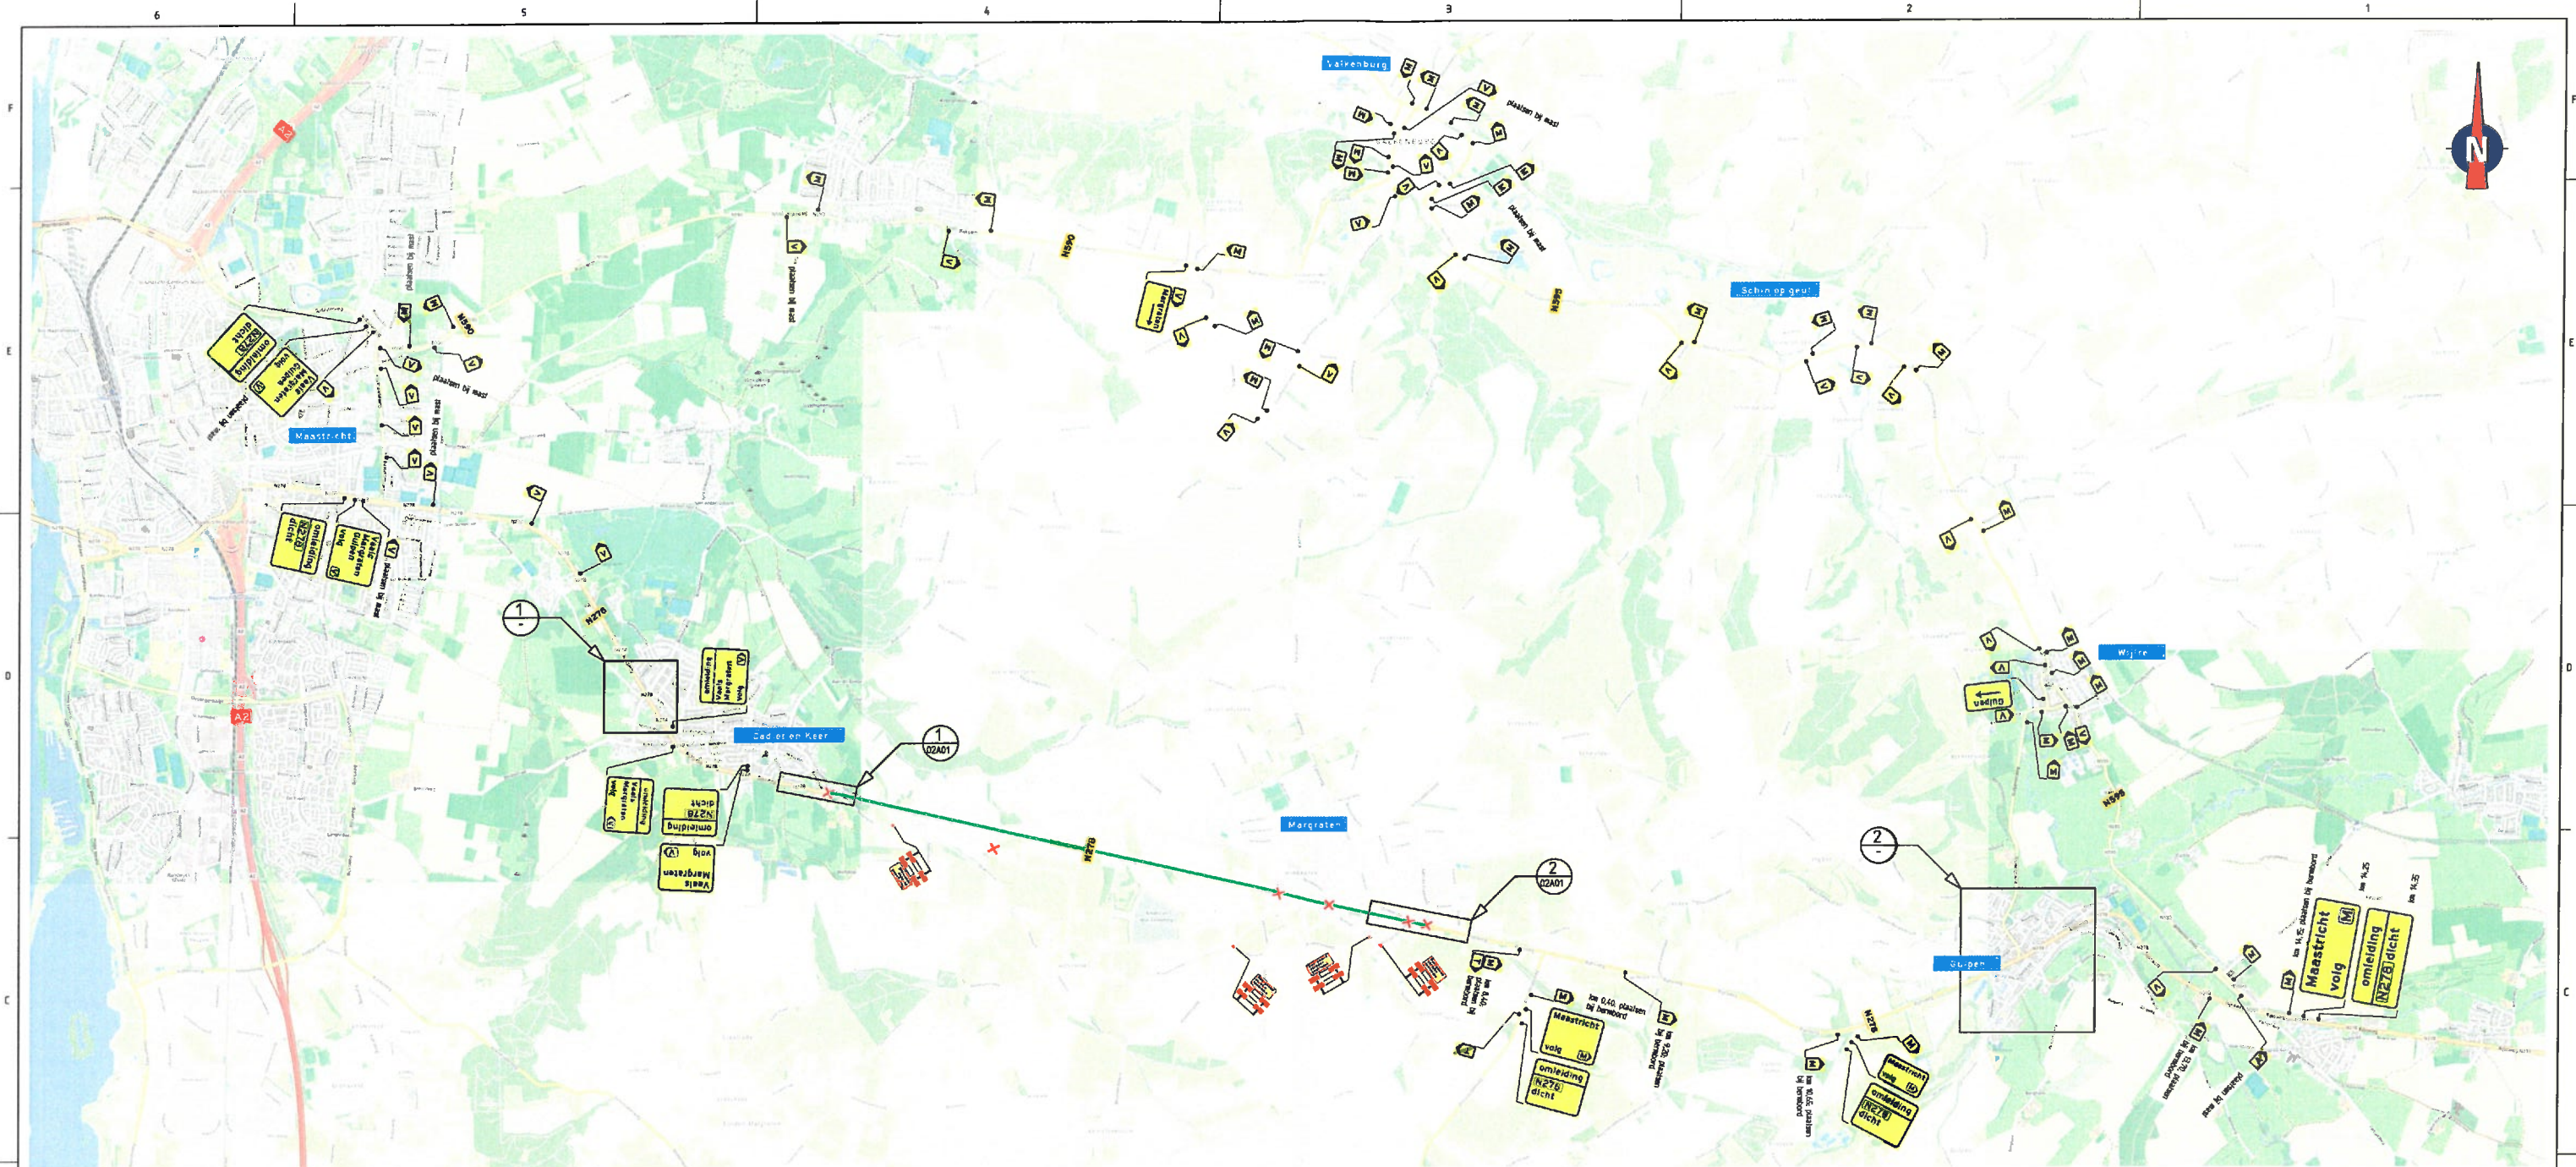

DETAIL
SCHAL 1:2.000

DETAIL
SCHAL 1:1.000

Maastricht, d.d. 11-6-19
 Akkoord / ~~niet Akkoord~~
 Afdeling: Provinciale Wegen
 Bureau: PWB
 Naam: *[Signature]*

Opmerkingen - afsluiten/afsluiten conflicterende bestemming - definitieve routenummers in overleg met wegbeheerder - de locatie van bestemming is indicatief, de exacte locatie wordt in het werk bepaald	
Bijbehorende tekeningen 103408-02A01	
Verklaring ☒ afsluiting	
01-02-19 01-02-19 01-02-19	
Verkeersmaatregelen Deeladgang N278 RM 6, 60-7, 80, Margraten	
103408-02B01-B Blad 1 van 1	