


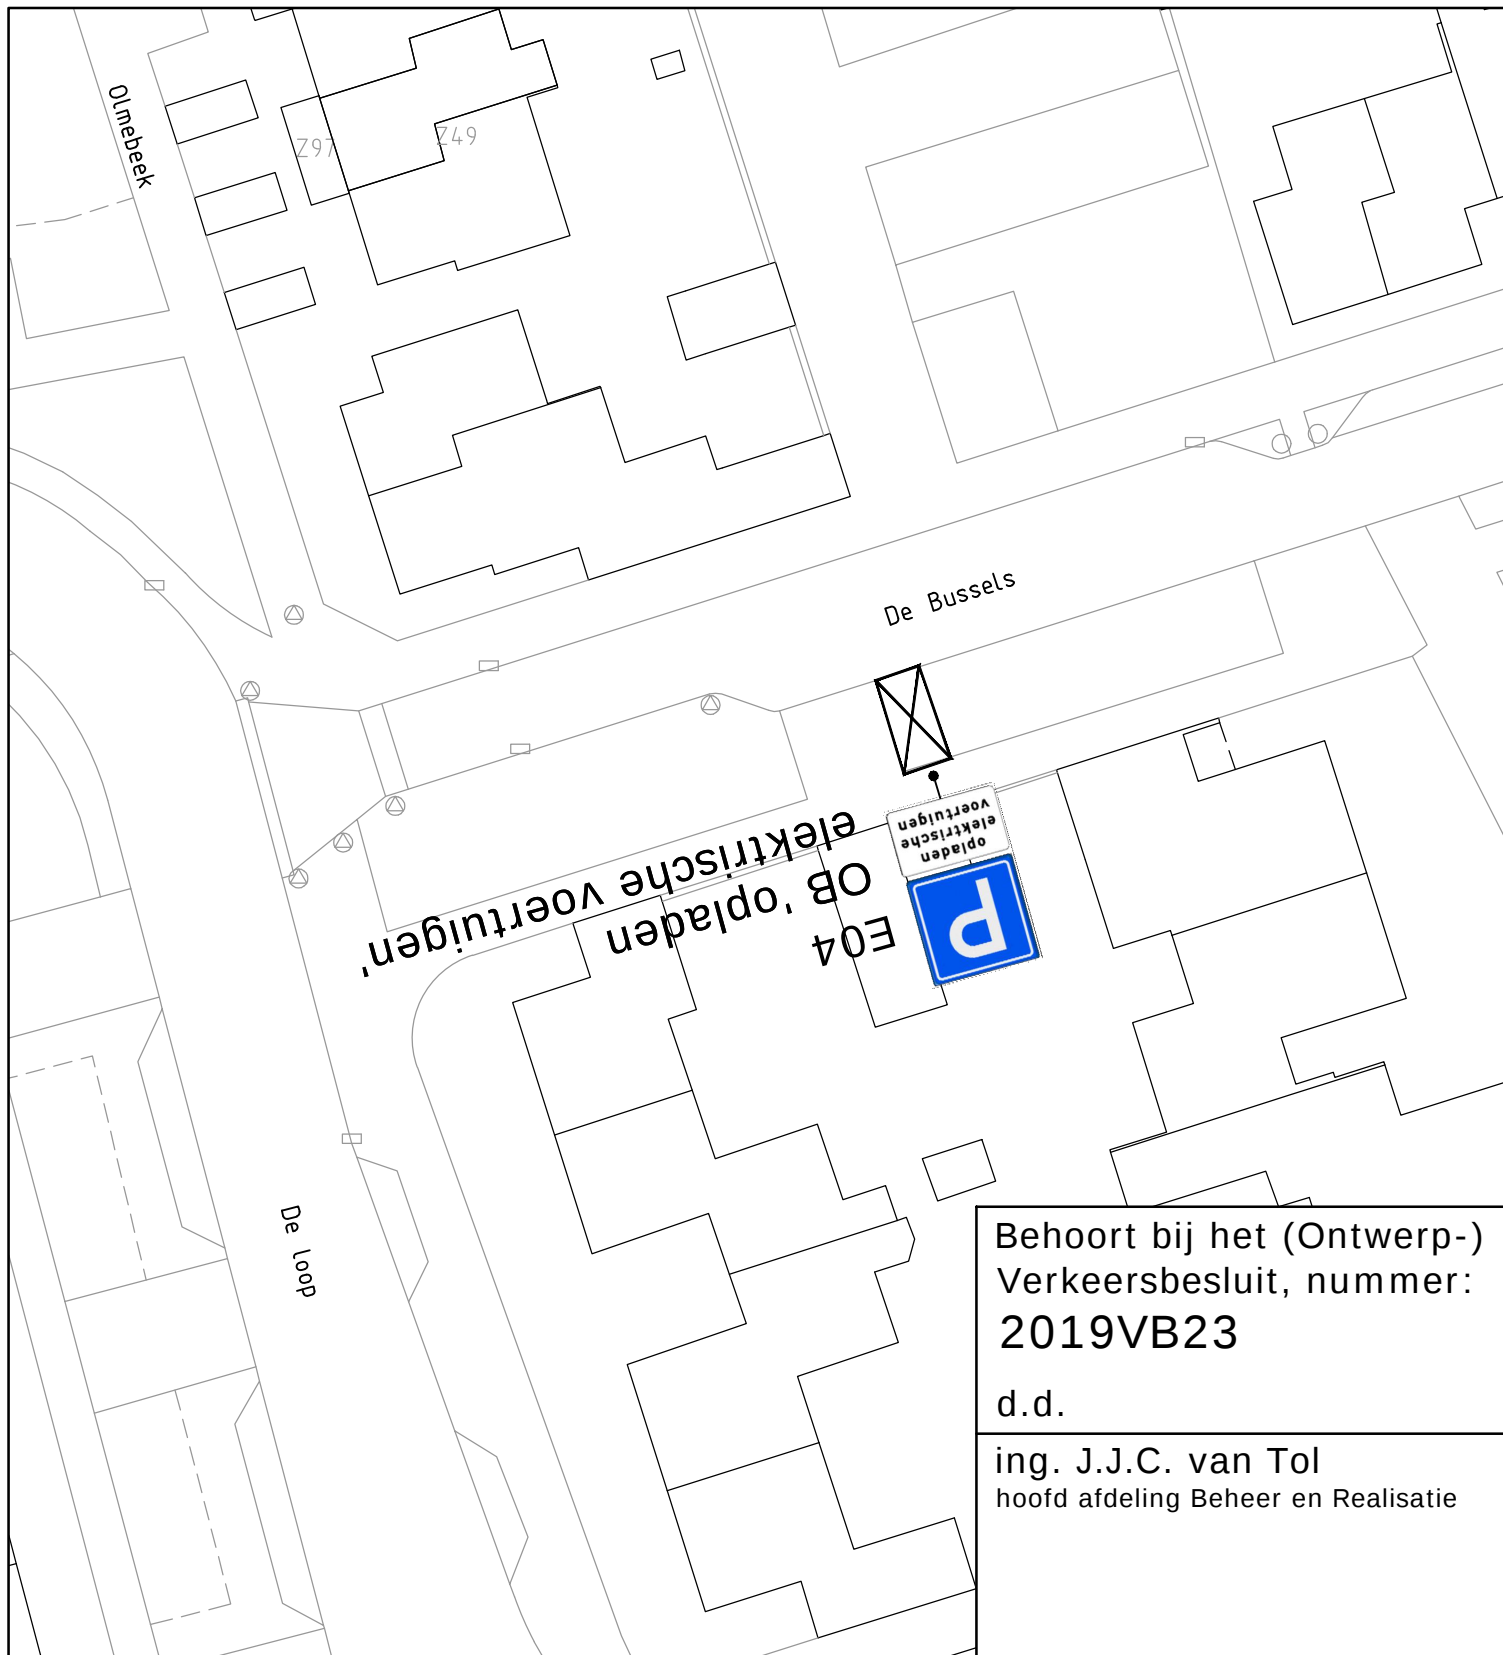

Afdeling Beheer en Realisatie
Cluster Planvorming

project: **Verkeersbesluit 2019VB23**

onderwerp:
**E-laadplaats voor parkeervak
in Bussels te Veldhoven**

projectnr.:
besteknr.:
getekend: P. Soons
datum :
gewijzigd:
tekeningnr. **T2019-088**
blad 1 van 1 versie:

schaal: 1:400

formaat: A4

alle maten in meters, peilen in meters t.o.v. NAP, diameters
en materialen in millimeters, tenzij anders aangegeven

gemeente Veldhoven, bezoekadres: meiveld 1 5501 KA Veldhoven
postadres: postbus 10101 5500 GA Veldhoven