


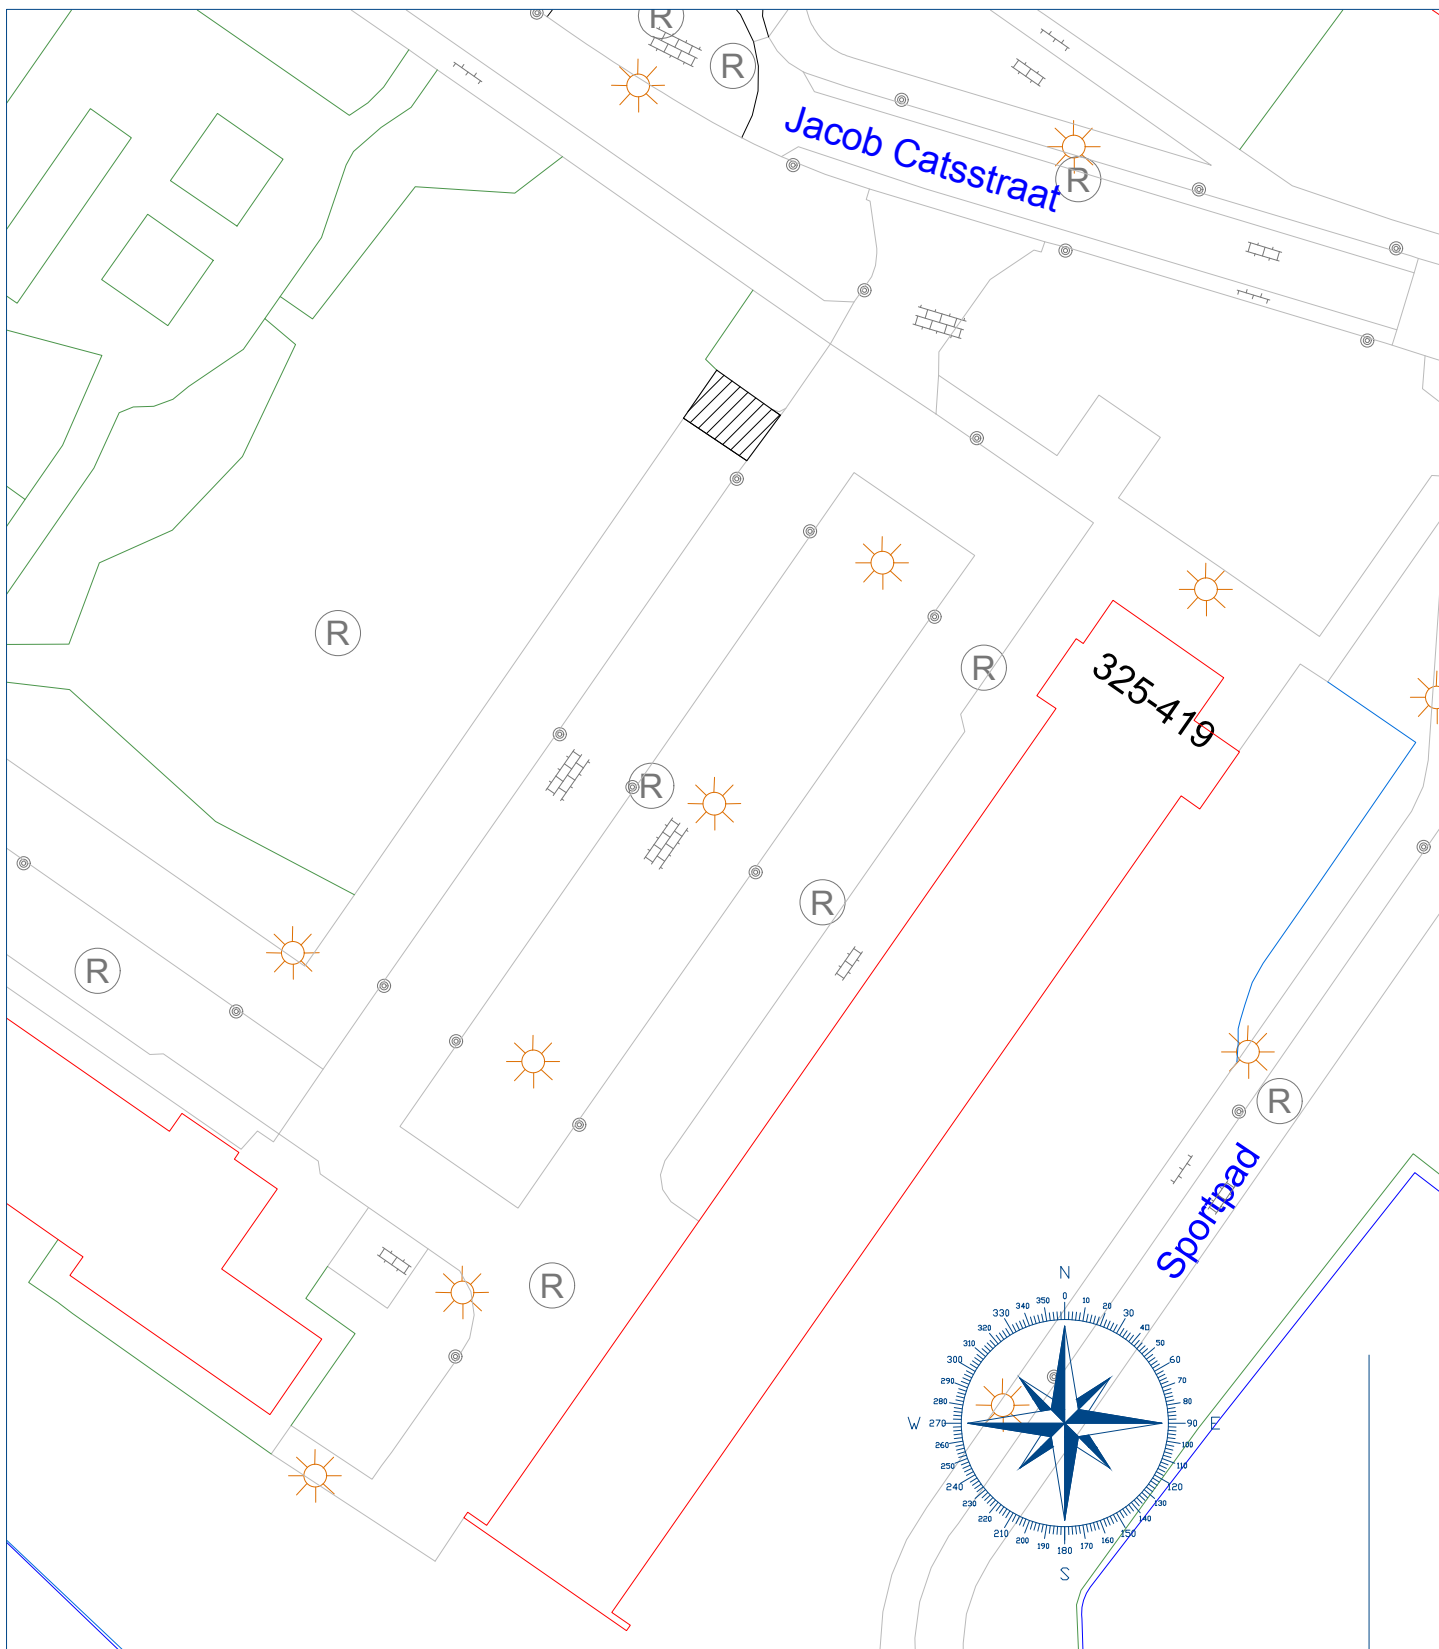

Kampen[®]

Gemeente Kampen

Mindervalide parkeerplaats Jacob Catsstraat 381

Status:

layout :
schaal : 1::500
getekend : HJB
datum : 17-07-2019
tekeningnr : I-05-335756

Rev:

Rev.: A