

WPO Nieuwkoop



VERZONDEN 16 JUL 2019

datum 15 juli 2019  
uw brief/kenmerk 21 juni 2019  
registratienummer 19.14112  
behandeld door Aartje Mourits  
betreft Nummeraanduiding  
bijlage(n) 1

Beste [REDACTED],

Op 25 juni 2019 ontving ik uw aanvraag voor het toekennen van een nummeraanduiding aan uw bedrijfspand. Hieronder leest u mijn besluit.

#### Besluit

Aan het bedrijfspand aan de Transportweg in Nieuwkoop, kadastraal bekend als NKP01A7939, is de nummeraanduiding 34A toegekend.

#### Uitleg

Op grond van artikel 6 van de 'Wet basisregistraties adressen en gebouwen' (BAG) en artikel 3 van de 'Verordening naamgeving en nummering (adressen) Nieuwkoop' kent de gemeente nummeraanduidingen toe aan (gedeelten van) gebouwen met een zelfstandig gebruik en een eigen afsluitbare toegang.

Uit uw aanvraag blijkt dat uw pand voldoet aan deze eisen en op grond van de BAG een eigen nummeraanduiding moet krijgen.

Aan dit besluit kunt u geen andere rechten ontleenen. Deze zijn vastgesteld in het bestemmingsplan.

#### Postcode

PostNL kent een postcode toe aan dit adres. U kunt deze na ongeveer twee weken inzien via de website [www.postnl.nl](http://www.postnl.nl). De instanties, genoemd onderaan deze brief, krijgen een kopie van deze brief.

De wettelijke publicaties vindt u op [overheid.nl](http://overheid.nl). Abonneer u via [www.overuwbuurtoverheid.nl](http://www.overuwbuurtoverheid.nl).

Gemeente Nieuwkoop

Bezoekadres:

Klant Contact Centrum, Teylersplein 1

2441 LE Nieuwveen

Postadres:

Postbus 1

2460 AA Ter Aar

Telefoon: 14 0172 (geen netnummer nodig)

Fax: 0172 574 802

[info@nieuwkoop.nl](mailto:info@nieuwkoop.nl)

[www.nieuwkoop.nl](http://www.nieuwkoop.nl)

Volg de gemeente op Facebook: <https://facebook.com/GemeenteNieuwkoop> of twitter: <https://twitter.com/gemnieuwkoop>

### **Kamer van koophandel**


Wanneer hierdoor het adres van uw bedrijf wijzigt, geeft u dit door aan de Kamer van Koophandel.

### **Vragen**

Voor vragen over dit besluit kunt u contact opnemen met Aartje Mourits via telefoonnummer 14 0172.

Met vriendelijke groet,

Namens burgemeester en wethouders van Nieuwkoop,

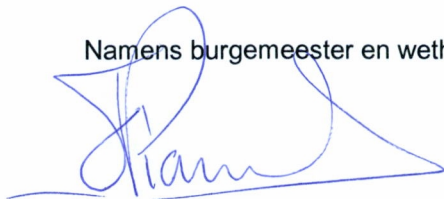

Tom Vianen  
teamleider Fysieke Leefomgeving

### **Niet eens met de beslissing**

Bent u het niet eens met dit besluit, dan kunt u binnen zes weken na verzenddatum van dit besluit bezwaar indienen bij het college van burgemeester en wethouders van de gemeente Nieuwkoop, Postbus 1, 2460 AA Ter Aar. (*Grondslag artikel 7:1 van de Algemene wet bestuursrecht*)


Voorwaarden voor het indienen van bezwaar:

- het moet schriftelijk ingediend worden, per post of online via onze website;
- u richt het bezwaar aan het college van burgemeester en wethouders;
- in het bezwaar staan uw naam, adres en telefoonnummer;
- in het bezwaar staat waarom u het niet eens bent met het besluit;
- op het bezwaar staat een datum;
- in het bezwaar noemt u het besluit waartegen u bezwaar maakt (deze brief);
- u ondertekent het bezwaar. Maakt u online bezwaar, dan geldt uw DigiD als handtekening.

Als u de behandeling van uw ingediende bezwaar niet af kunt wachten, kunt u de Voorzieningenrechter van de Rechtbank (Postbus 20302, 2500 EH Den Haag) verzoeken een voorlopige voorziening te treffen. Dit kan alleen als u ook op tijd een bezwaarschrift heeft ingediend. (*Grondslag artikel 8:81 van de Algemene wet bestuursrecht*)



Kopie aan: PostNL in Amsterdam  
OASEN Zuid-Holland  
Liander  
ZIGGO  
Meldkamer politie, brandweer en ambulance  
Nationaal wegenbestand Rijkswaterstaat  
SVHW  
Gemeente Nieuwkoop:  
- afdeling Puza: Functioneel Beheer  
- afdeling BOR: Kabels en leidingen  
team Toezicht & Handhaving

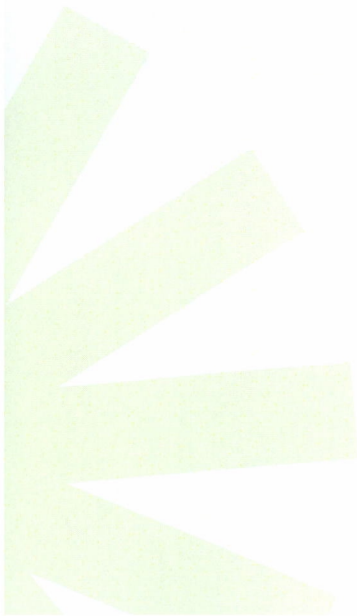


## **Uitvoeringsvoorschriften nummeraanduiding**

1. U brengt het nummer binnen 4 weken na ontvangst van deze brief aan op het object waaraan het is toegekend.
2. Als het object nog niet is voltooid, brengt u het nummer binnen 4 weken na voltooiing aan.
3. Nummeraanduidingen worden zo dicht mogelijk bij de toegang(en) van het gebouw aangebracht.
4. Nummeraanduidingen zijn zichtbaar vanaf de weg.
5. De afstand tussen de onderkant van de nummeraanduiding en het bij de toegang van het gebouw aansluitende niveau, is niet minder dan 1,75 m en niet meer dan 2,25 m.
6. In situaties die op onoverzichtelijke wijze op de weg aansluiten, worden verzamel- en/of verwijsborden geplaatst. De aanduidingen zijn duidelijk zichtbaar.
7. Verzamelborden worden aangebracht bij 1 of meer van de volgende plaatsen:
  - De (openbare) weg;
  - De toegang van een (openbare) bij een gebouw behorende parkeergelegenheid of parkeergarage;
  - De toegang van een afzonderlijk voetpad;
  - De hoofdtoegang van het gebouw;
  - De toegang van een galerij, gang, e.d.;
  - De trap of lifthal;
  - Een lift.
8. Op verzamelborden kan worden volstaan met de vermelding van het laagste en het hoogste nummer.



Bedrijfspand

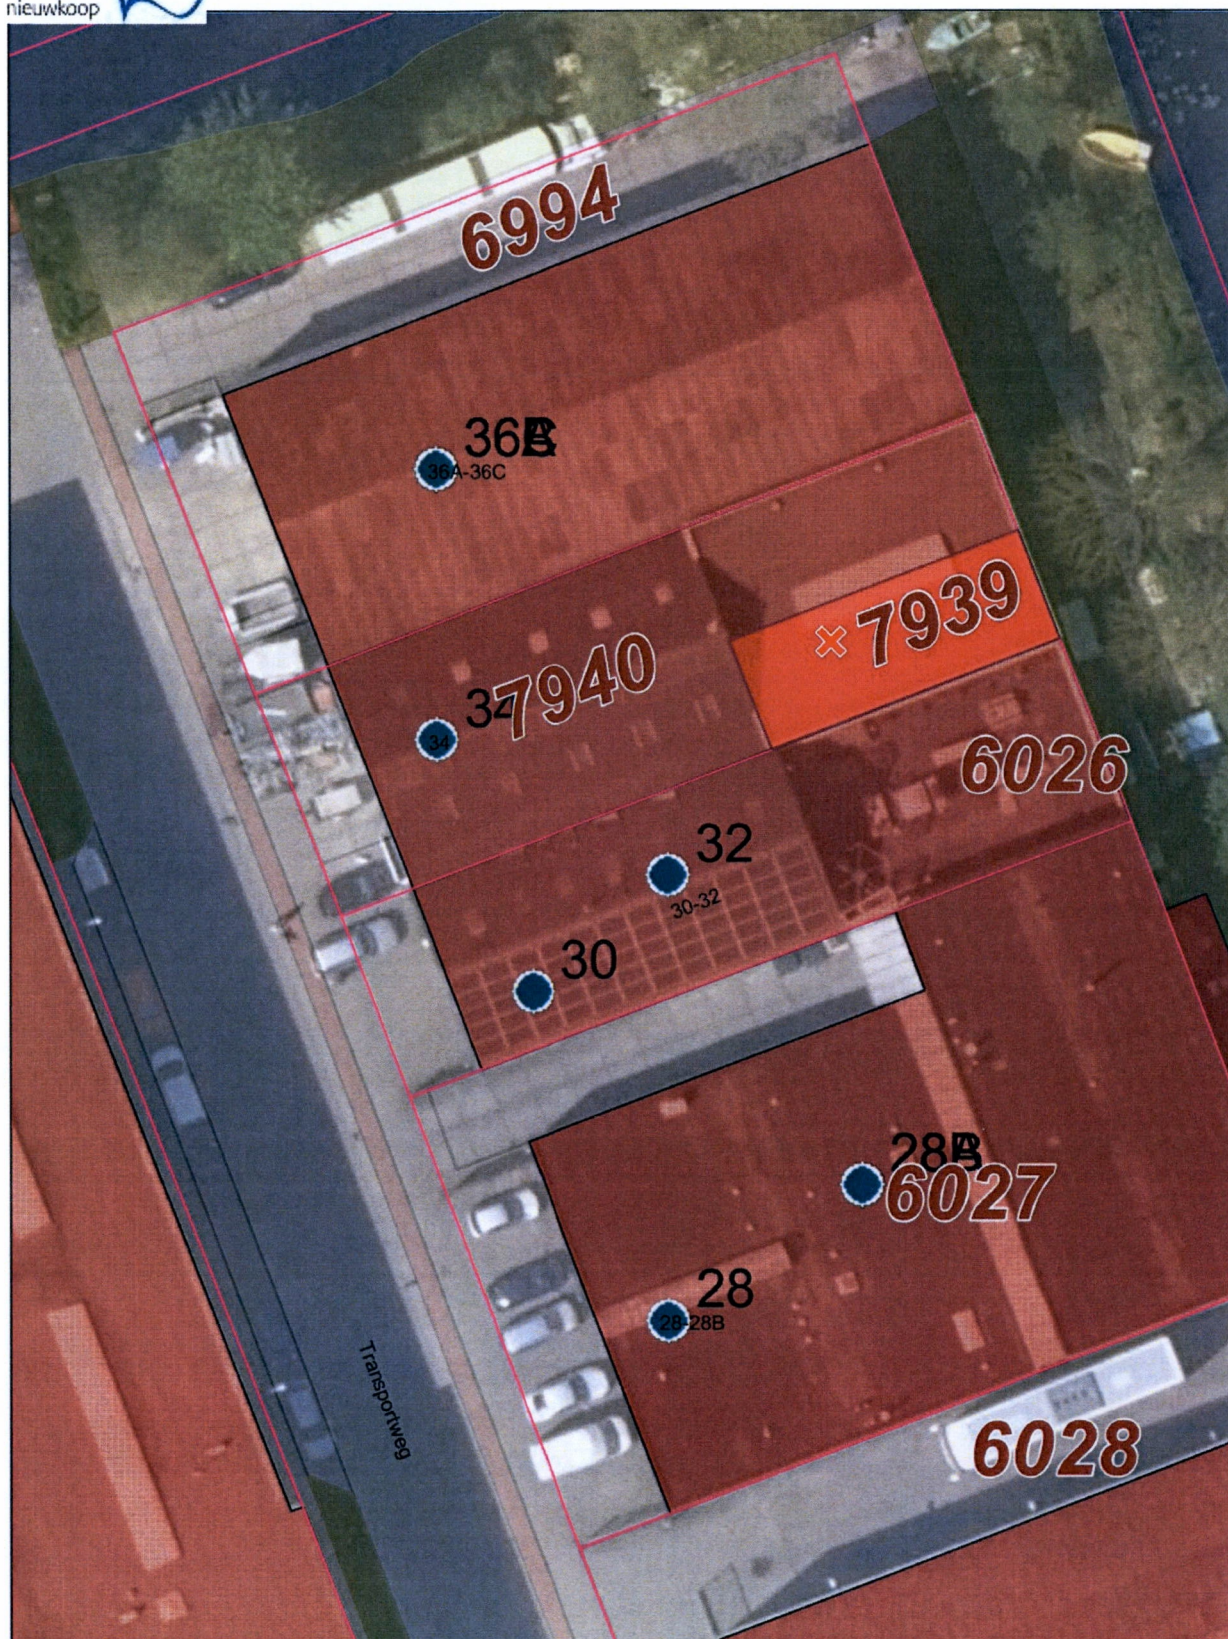

Aan deze uitdraai kunnen geen rechten worden ontleend.  
No rights can be derived from this printout

Schaal 1:375

Transportweg 34A in Nieuwkoop

0 5 10 15m

26 Juni 2019