


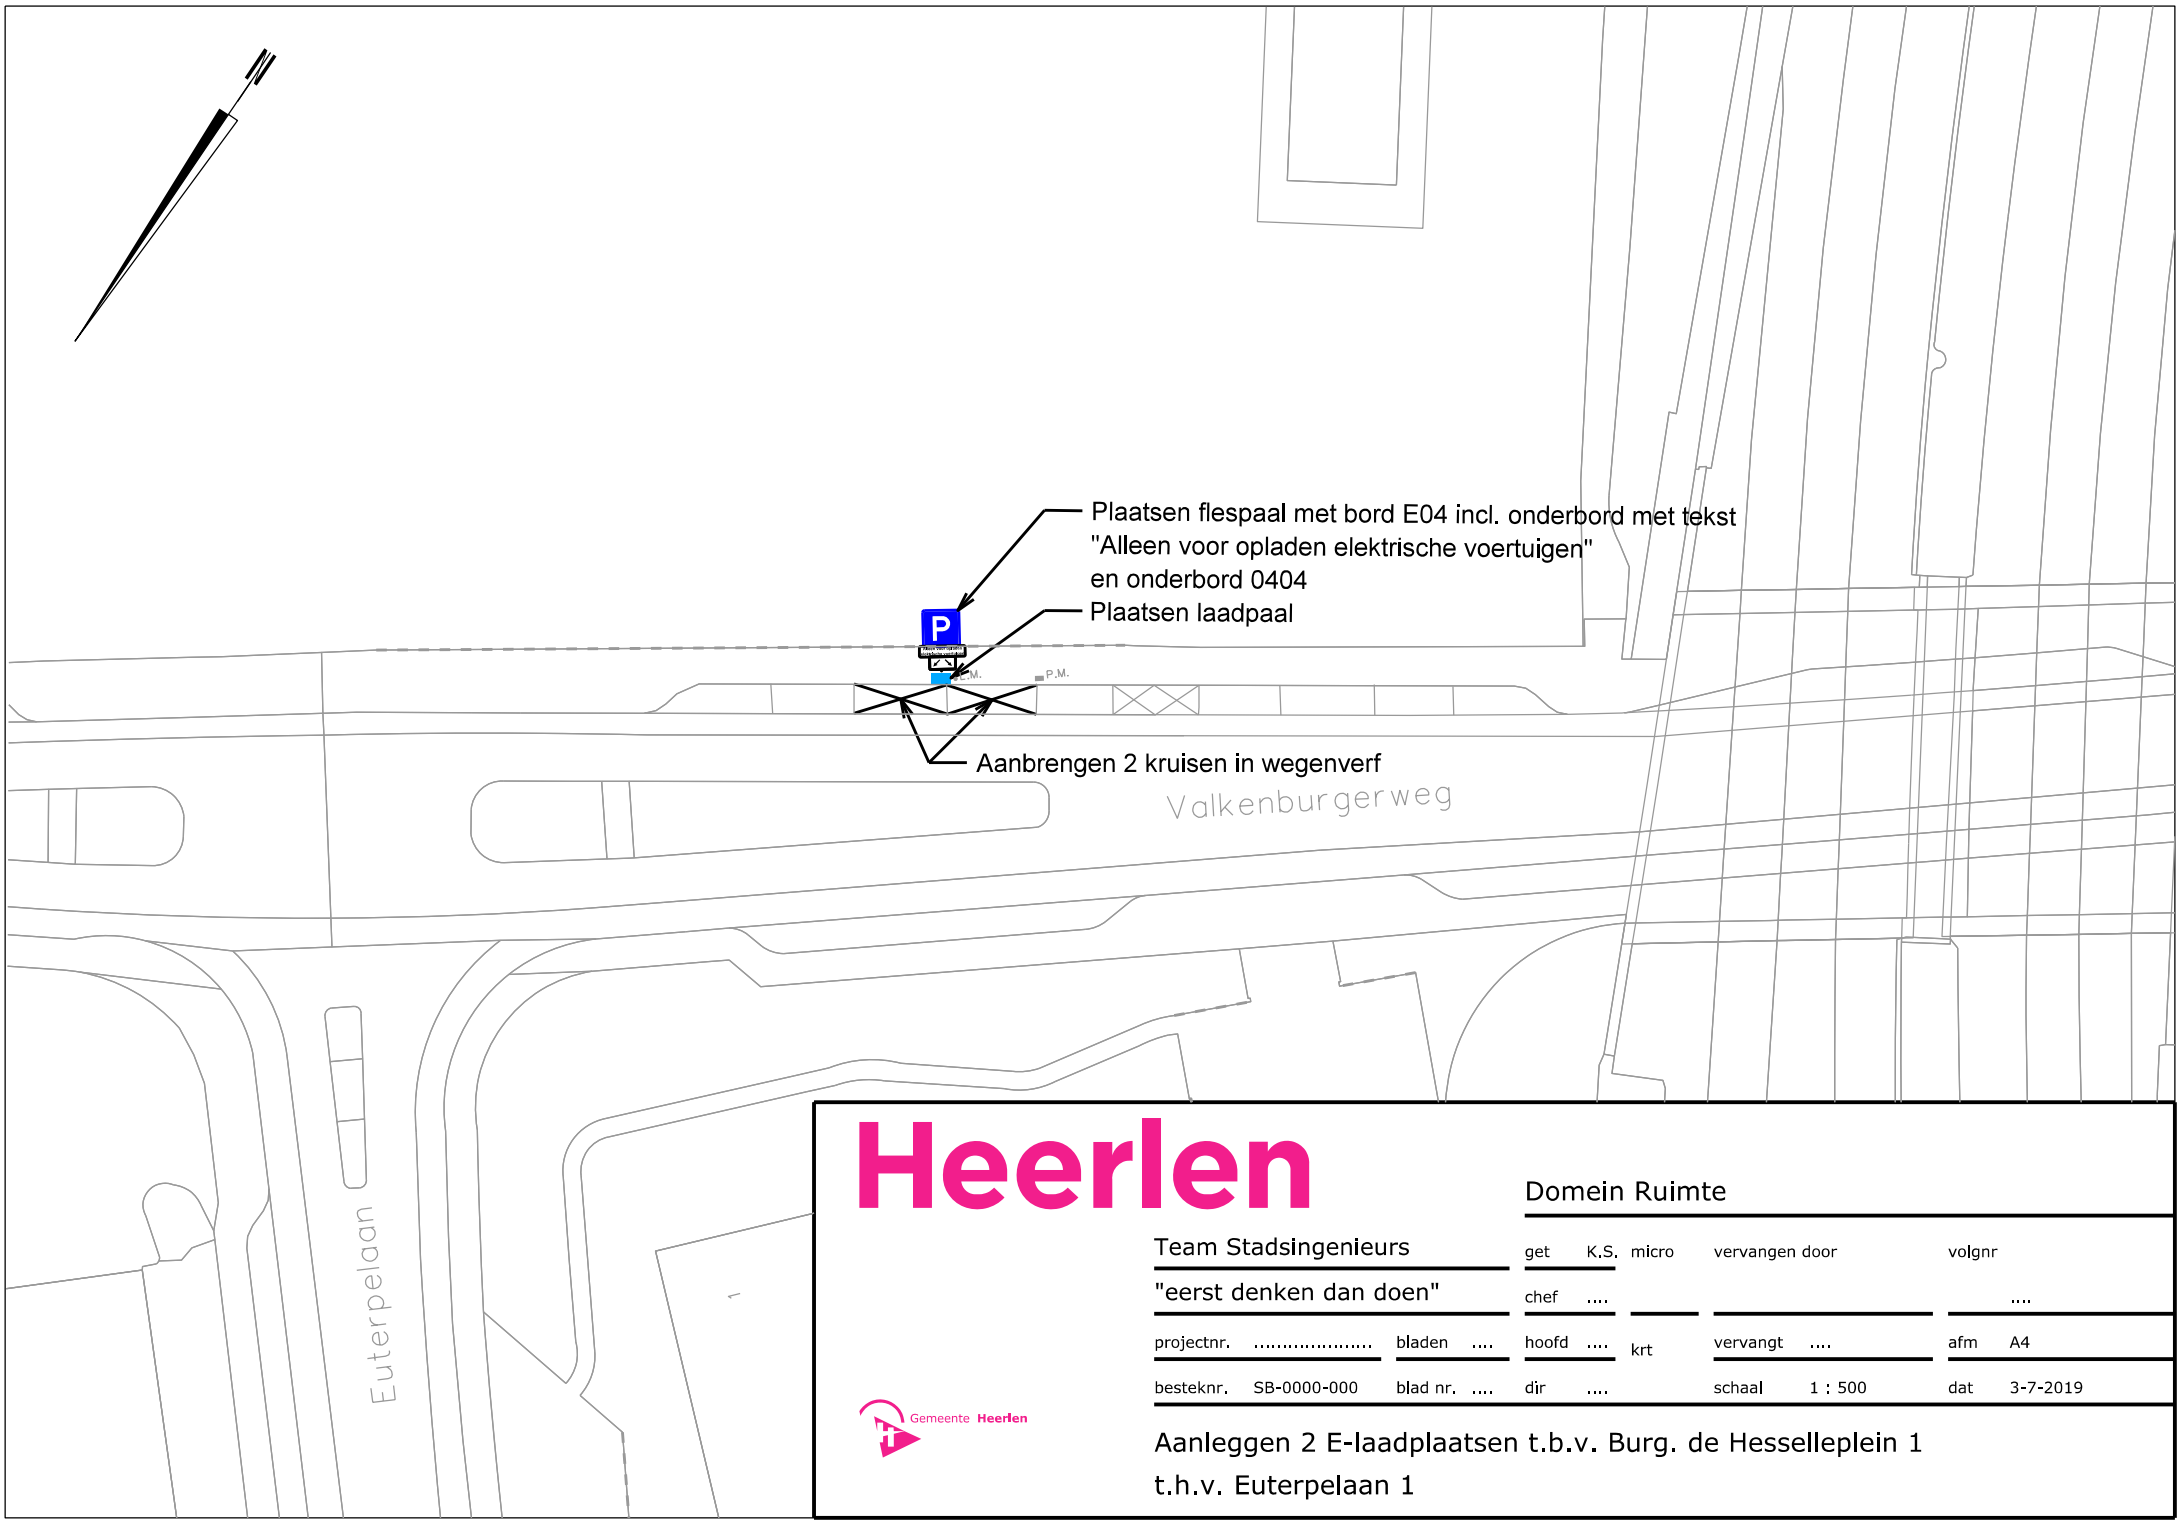

Heerlen

Domein Ruimte

Team Stadsingenieurs		get	K.S.	micro	vervangen door	volgnr
"eerst denken dan doen"		chef				
projectnr.		bladen		hoofd	 krt	vervangt afm A4
besteknr.	SB-0000-000	blad nr.		dir		schaal 1 : 500 dat 3-7-2019



Aanleggen 2 E-laadplaatsen t.b.v. Burg. de Hesselleplein 1
t.h.v. Euterpelaan 1