



leiderdorp



Registratienummer: Z/18/068136/130082

VERKEERSBESLUIT TIJDELIJKE AFSLUITING VOOR ALLE VERKEER VAN DE ZIJLDIJK TEN BEHOEVE VAN VERVANGING DRIEGATENBRUG

Het college van burgemeester en wethouders van de gemeente Leiderdorp,

Overwegende

- dat tussen 14 oktober 2019 en 16 april 2020 de Driegatenbrug gelegen in de Zijldijk vervangen wordt;
- dat vanwege de aard van de werkzaamheden het noodzakelijk is een veilige ruimte te creëren voor zowel de weggebruikers als de werknemers die de werkzaamheden uitvoeren door de brug af te sluiten voor alle verkeer;
- dat vanwege de aard van de werkzaamheden ook de vaarweg volledig gestremd zal zijn;
- dat genoemde afsluiting ook geldt voor de hulpdiensten;
- dat er voor is gekozen de werkzaamheden buiten het vaarseizoen uit te voeren, een periode met lagere verkeersintensiteiten voor het wegverkeer voor zowel gemotoriseerd verkeer als brom-/fietsers en de scheepvaart;
- dat de volledige afsluiting voor het wegverkeer er voor zorgt dat de werkzaamheden in een zo kort mogelijke periode kunnen worden uitgevoerd;
- dat hierdoor de negatieve gevolgen voor zowel wegverkeer als vaarwegverkeer worden beperkt en daarmee de overlast voor belanghebbenden;
- dat voor het gemotoriseerd verkeer een omleidingsroute wordt ingesteld via de Nieuweweg;
- dat om dit mogelijk te maken de geslotenverklaring (C01) wordt opgeheven op de Nieuweweg tijdens de werkzaamheden;
- dat middels passeerhavens zijn aangelegd op de Nieuweweg waardoor (groot) verkeer elkaar makkelijker kan passeren;
- dat verwacht mag worden dat er ook meer brom-/fietsers gebruik zullen maken van deze route van en naar bestemmingen aan de Zijldijk;
- dat voor het verhogen van de verkeersveiligheid de maximum snelheid voor gemotoriseerd verkeer tijdelijk zal worden verlaagd naar 30 km/u;
- dat voor brom-/fietsers een omleidingsroute zal worden ingesteld via een tijdelijke brug parallel naast de Driegatenbrug, brom-/fietsers kunnen hier lopend gebruik van maken;
- dat de nooddiensten via de Nieuweweg worden geleid bij calamiteiten;
- dat voor alle belanghebbenden een informatieavond is gehouden op 26 juni 2019 om een ieder te informeren over de laatste stand van zaken met betrekking tot zowel de werkzaamheden als de tijdelijke verkeersmaatregelen;

GEMEENTEHUIS
WILLEM-ALEXANDERLAAN 1
2351 DZ LEIDERDORP

POSTBUS 35
2350 AA LEIDERDORP


071 54 58 500
INFO@LEIDERDORP.NL
WWW.LEIDERDORP.NL

- dat de bovenvermelde maatregelen worden genomen op basis van artikel 2 van de Wegenverkeerswet (WVW) 1994 om de veiligheid op de weg te verzekeren voor alle weggebruikers;
- dat genoemde wegen en Driegatenbrug in eigendom, beheer en onderhoud zijn bij de gemeente Leiderdorp;
- dat het college van burgemeester en wethouders van de gemeente Leiderdorp, overeenkomstig artikel 18, lid 1 onder d van de WVW 1994, het bevoegd gezag is voor het nemen van dit verkeersbesluit en dat deze bevoegdheid op grond van het mandaatbesluit van 21 juni 2010 is gemandateerd aan het hoofd van de afdeling Beleid en op 29 januari 2013 gemandateerd aan de beleidsmedewerker Verkeer & vervoer;
- dat er overeenkomstig artikel 24 van het Besluit Administratieve Bepalingen inzake het Wegverkeer (BABW) overleg is gevoerd met de verkeerskundig adviseur van de politie Den Haag;
- dat de tijdelijke maatregelen voor het vaarwegverkeer vallen onder verantwoordelijkheid van de provincie.

Gelet op de bepalingen in de WVW 1994, het Reglement Verkeersregels en Verkeerstekens 1990 (RVV 1990), het Besluit Administratieve Bepalingen inzake het Wegverkeer (BABW) en de uitvoeringsvoorschriften van het BABW:

B E S L U I T

1. ten behoeve van groot onderhoud de Driegatenbrug en het weggedeelte rond de brug gesloten te verklaren voor alle verkeer;
2. om een uitzondering te maken voor werkverkeer dat hier een bestemming heeft ten behoeve van de onderhoudswerkzaamheden;
3. om dit aan de weggebruikers duidelijk te maken door het plaatsen van hekken en het toepassen van borden model C01 van het RVV 1990 met onderbord 'uitgezonderd werkverkeer' één en ander conform bijgevoegde tekening;
4. om de geslotenverklaring met uitzondering werkverkeer alleen van kracht te laten zijn tijdens de uitvoering van werkzaamheden, periode 14 oktober 2019 tot half april 2020 of zoveel korter als mogelijk is;
5. de Nieuweweg open te stellen voor al het verkeer om dit aan de weggebruikers duidelijk te maken door onder het reeds geplaatste bord 'gesloten voor voertuigen' (C01) incl. onderborden tijdelijk te verwijderen, een en ander conform bijgevoegde tekening;
6. de snelheid te verlagen op de Nieuweweg middels borden A01-30, een en ander conform bijgevoegde tekening;
7. om dit besluit bij eerste mogelijkheid op de gebruikelijke wijze te publiceren in de Staatscourant en het Leiderdorps Weekblad;
8. om een afschrift te zenden aan de politie eenheid Den Haag, team Leiden-Noord;
9. om dit besluit gedurende een periode van 6 weken, conform de Awb-procedure, ingaande vanaf publicatie in het Leiderdorps Weekblad, ter inzage te leggen bij de balie van het gemeentehuis van Leiderdorp

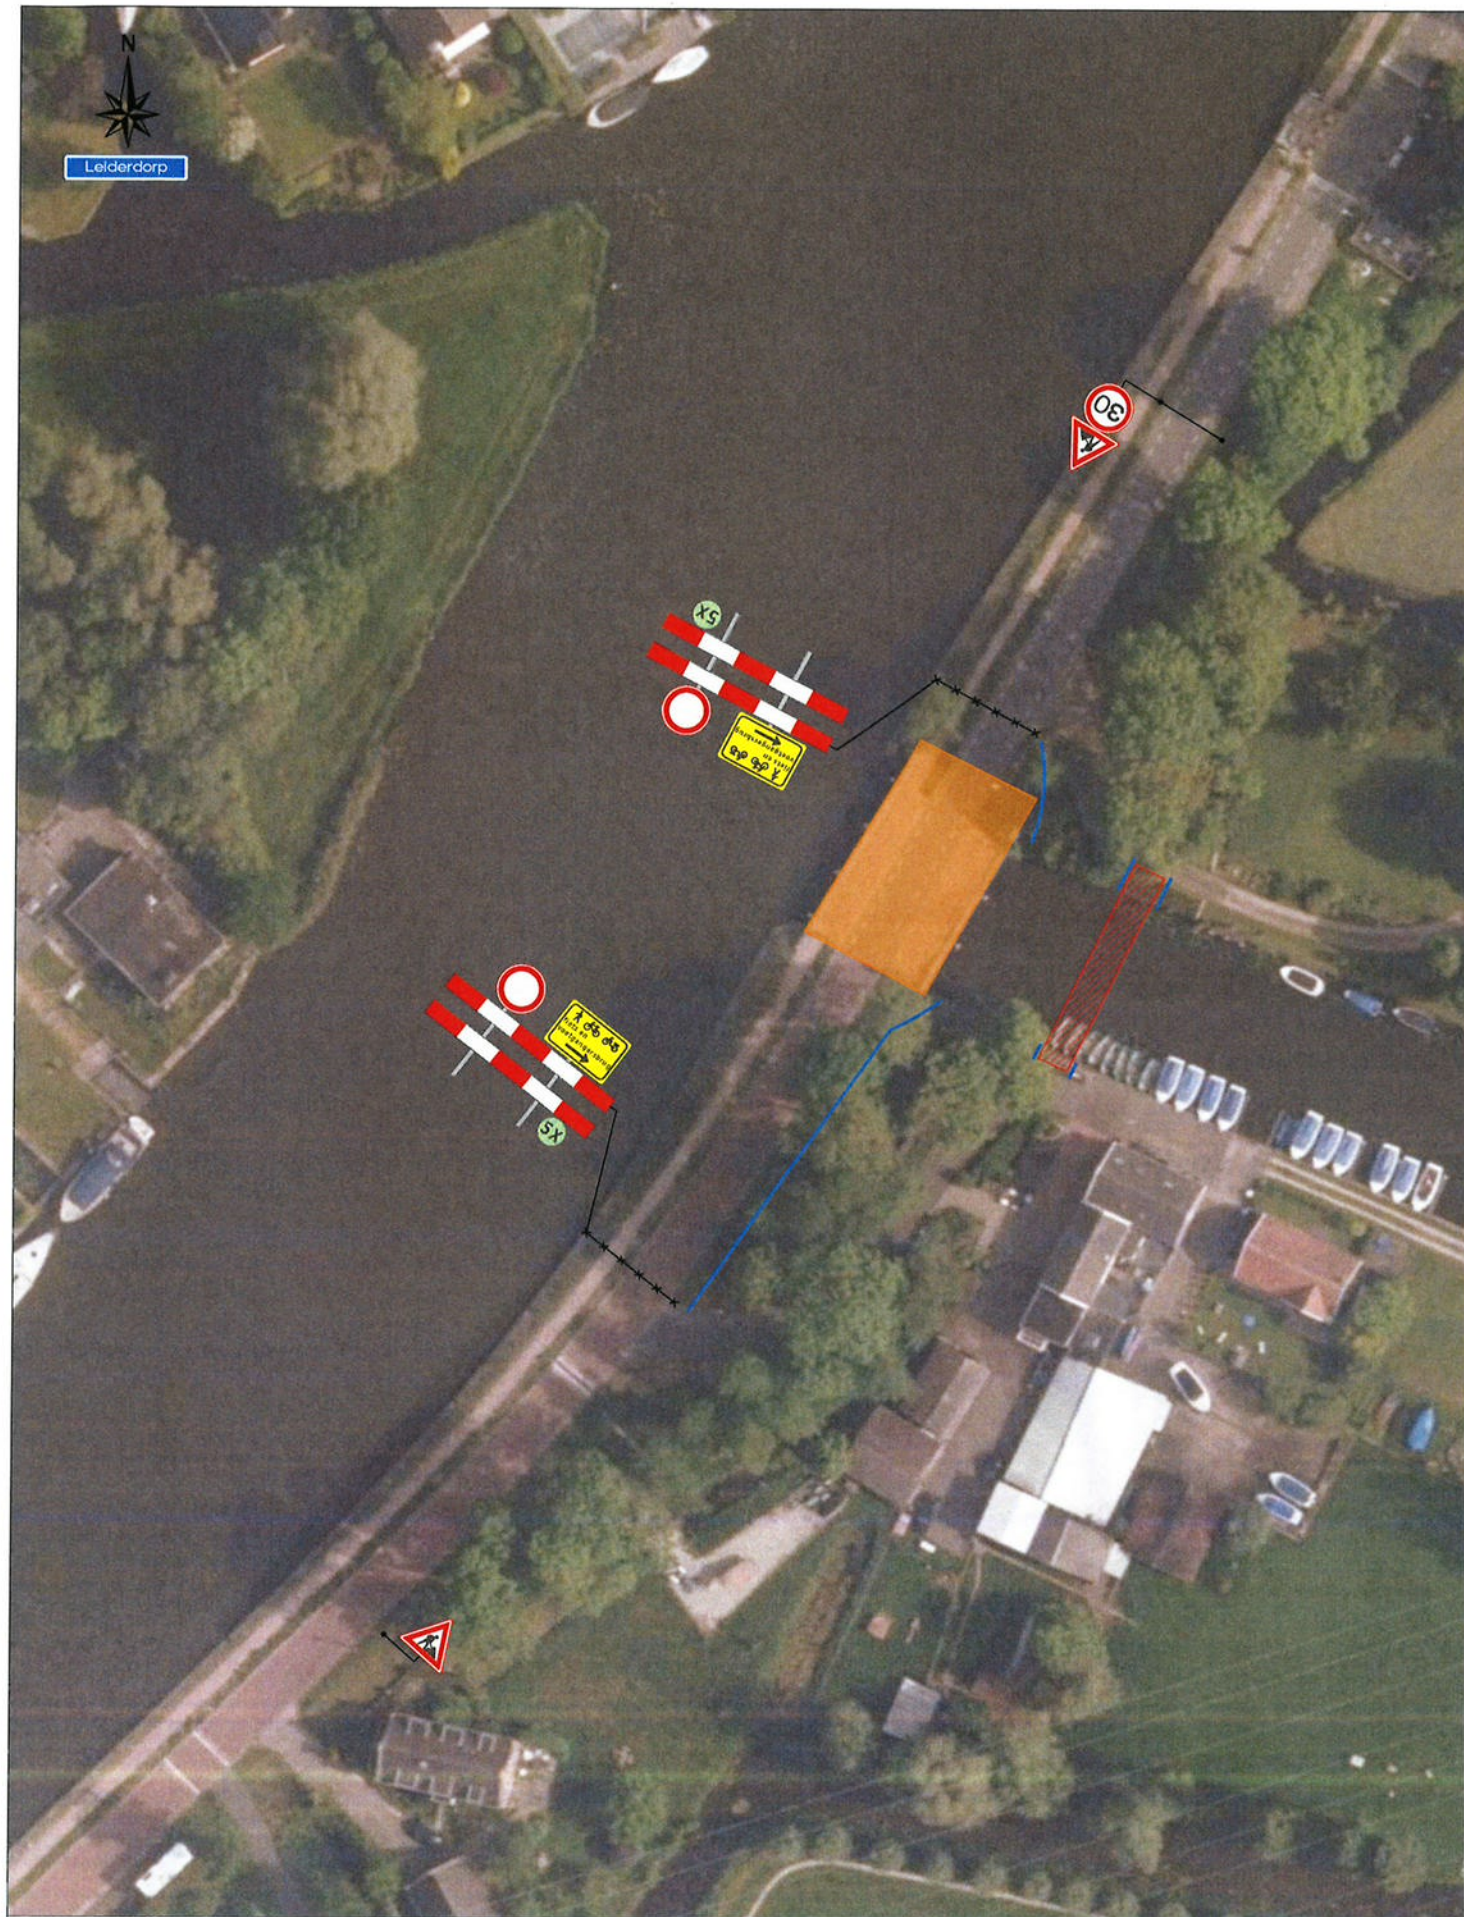

Legenda

- Werkvak
- Werkvak
- Bakens

Opdrachtgever:



Versluys Verkeerstechniek BV
aanpak en realisatie
 BODEGRACHEN - ROTTERDAM - VLIJNHUIZEN
 TEL. 0172-814087 / 010-2928241 / 025-5580829

Project: Driegatenbrug te Leiderdorp

Onderdeel: Verkeersmaatregelen / Afsluiting

Geleend: O. Kakiaij

Datum: 24-05-19

Gecontroleerd: R. Bacas

Datum: 24-05-19

Status: Concept

Schaal: nvt

Tekening nr.:

119-01832-01


Revisie : nvt

GS nr. : nvt

Ref. nr. : nvt

Formaat : A3

Plaatsing conform C.R.O.W. 96a en 96b - Conflicterende bewegwijzering afdekken

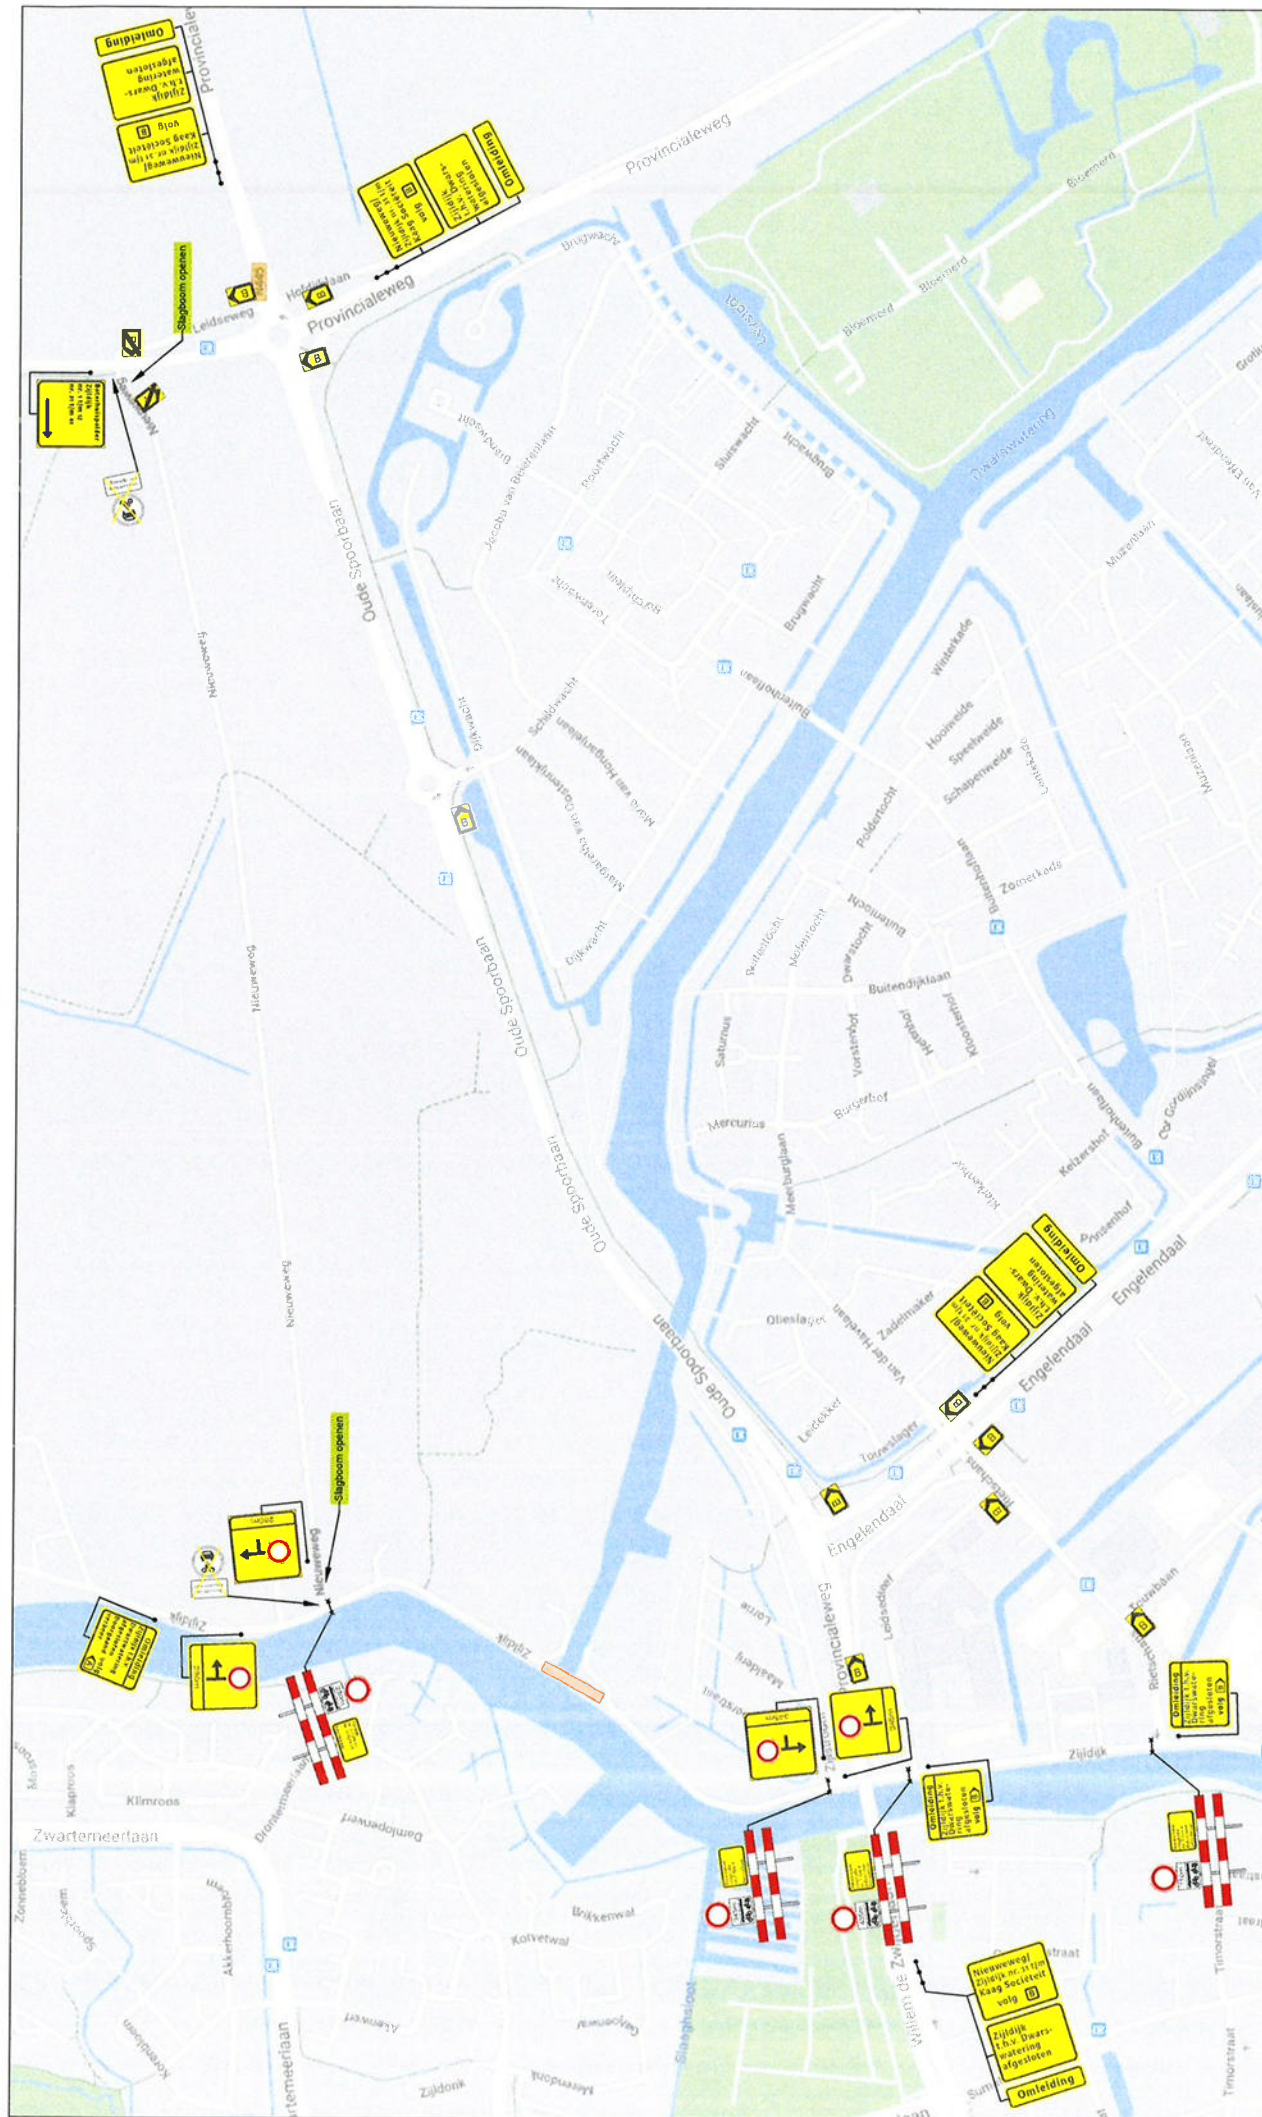

Legenda

Werkvak

Oprachtgever:



Project: Driegatenbrug te Leiderdorp

Onderdeel: Verkeersmaatregelen / Afsluiting

Tekening nr.:

119-01832-02

Datum: 24-05-19

Geleend: O. Kalkaaij

Revisie: nvt

Datum: 24-05-19

Gecontroleerd: R. Bacas

GS nr.: nvt

Datum: 24-05-19

Status: Concept

Ref. nr.: nvt


Datum: 24-05-19

Schaal: nvt


Formaat: A3

Datum: 24-05-19

Plaatsing conform C.R.O.W. 85a en 96b - Conflicterende bewegwijzering afdekken

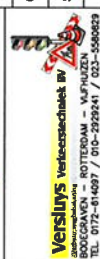

Leiderdorp

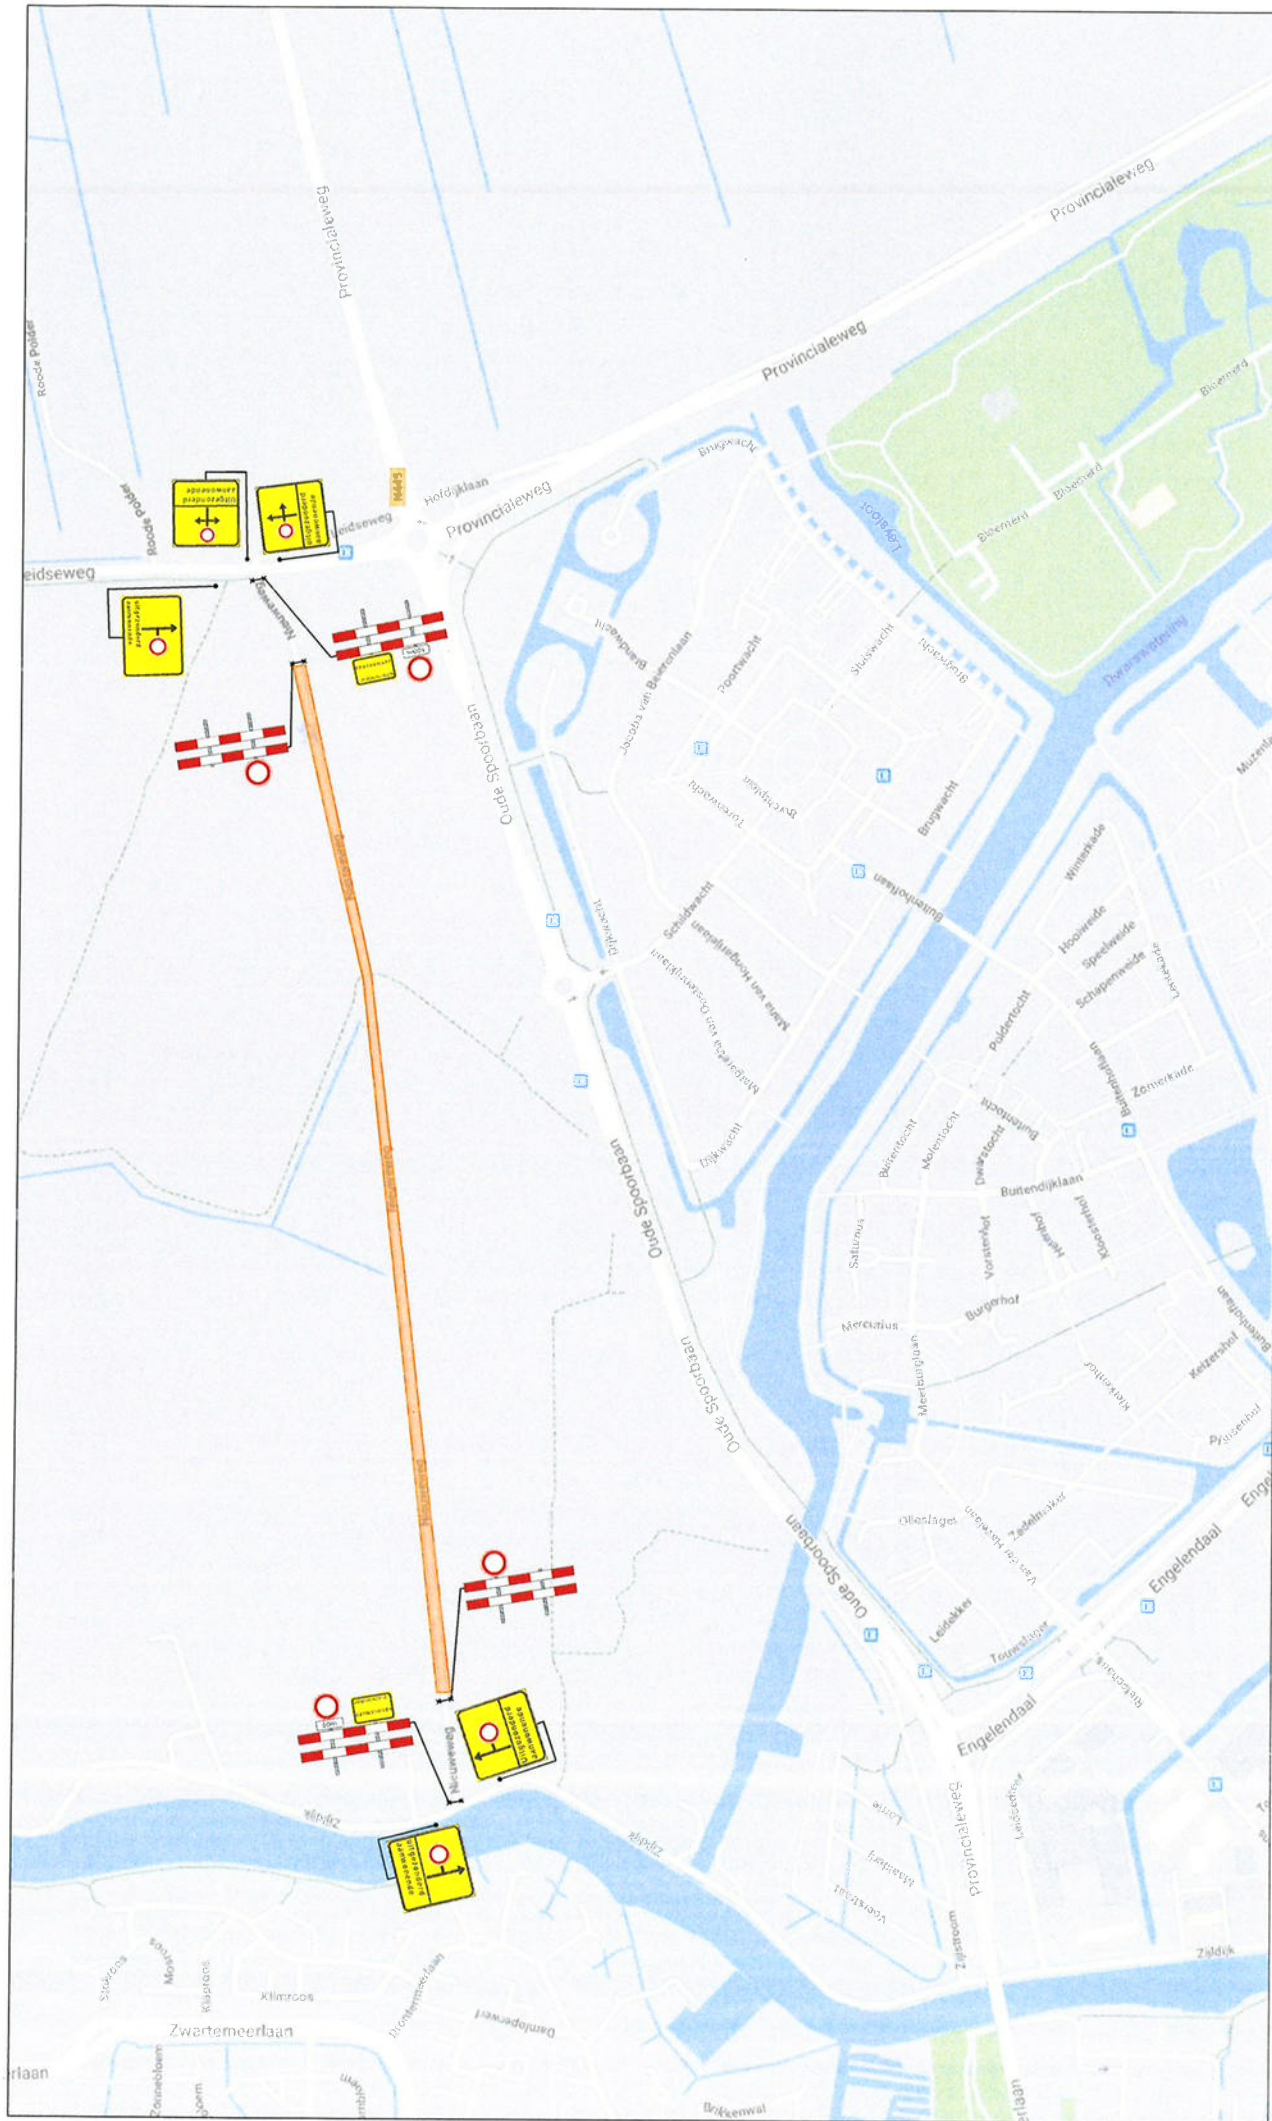

Opdrachtgever:



Versluys Verkeerstechniek BV
adviesbureau voor verkeersregulering en verkeersinformatie
 Tl. 072-614097 / 072-293241 / 023-5560839

Project: Driegatenbrug te Leidschendam

Onderdeel: Verkeersmaatregelen / Afsluiting	Tekening nr.:
Getekend: O. Kalkaaj	119-01832-03
Gecontroleerd: R. Bacas	Datum: 23-05-19
Status: Concept	Datum: 23-05-19
	Schaal: nvt

Legenda

Werkvak



Leidschendam