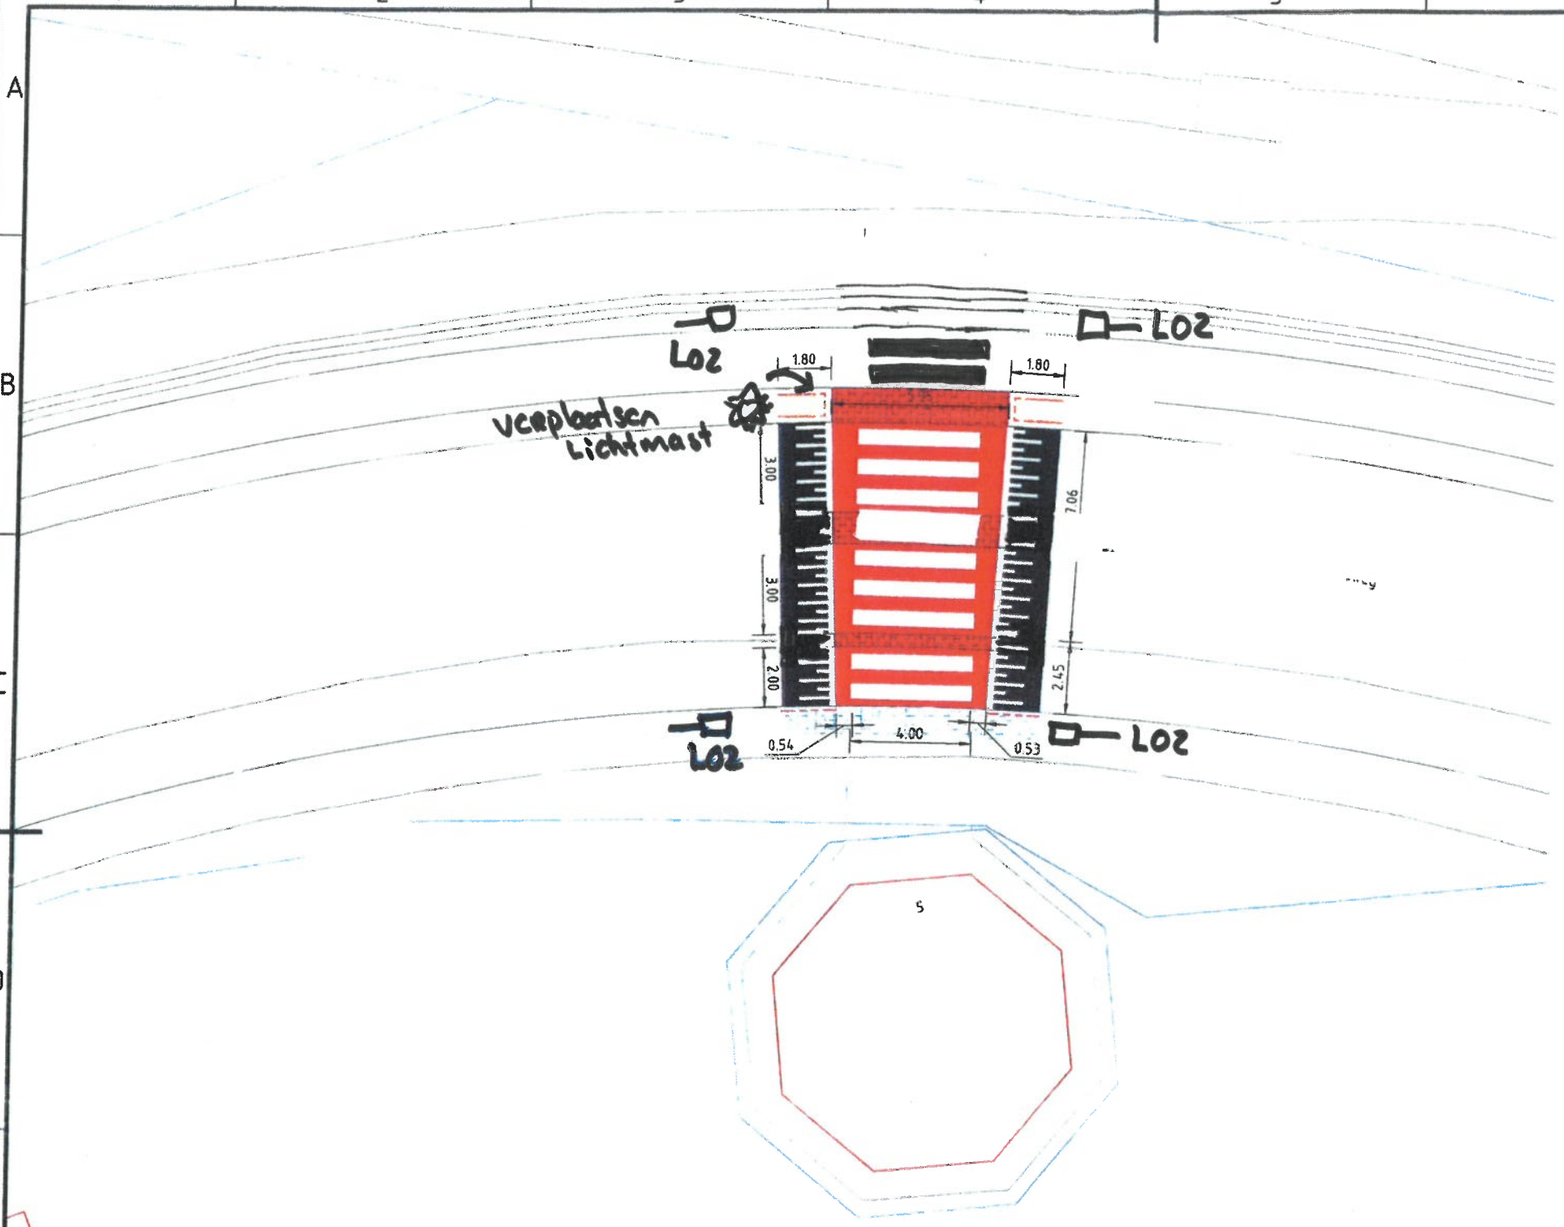

Legenda

Inrichting

- Betonstraatstenen keiformaat, 80 mm dik, halfsteensverband, kleur rood
- Drempelconstructie betonstraatstenen keiformaat, 80 mm dik, pianoverband,
  - markering: kleur wit
  - omlijsting: kleur zwart
- Voetgangersoversteek betonstraatstenen keiformaat, 80 mm dik, alleboogverband,
  - Markering: kleur wit
  - Omlijsting: kleur rood
- RWS band 110/220 x 250 mm
- Trottoirband 130/150 x 250 mm
- Opsluitband 100 x 200 mm
- Herstraten betontegels
- Gazon

Maten in M, materiaalmaten in MM, hoogtematen in M t.o.v. N.A.P.

0 2.0 4.0 6.0 8.0m

schaal 1:200

Project:	Ommen Zwolseweg oversteek Inrichtingstekening		buro noord
Getekend:	R. Tuin	Goedgekeurd:	G. Oord
Datum:		Datum:	
Schaal:	1:200	Status:	
Formaat:	A3	Versie:	
Projectcode:	GHG00516		
Document:	GHG00516.dwg	Tekeningnummer:	GHG00518-N-01