


DETAILOVERZICHTEN

Tekeningnr.	Omschrijving	Schaal
OV.500.01	Tekeningenlijst	
OV.500.02	Detailoverzicht Noordgevel	1:200
OV.500.03	Detailoverzicht Westgevel	1:200
OV.500.04	Detailoverzicht Oostgevel	1:200

DETAILS

Tekeningnr.	Omschrijving	Schaal
502		
502.204.H	Verd. 7 t/m 31 Loggia - horizontaal	1:10
502.205.V	Verd. 7 t/m 31 Loggia - verticaal	1:10
503		
503.301.V	Plint Luifel	1:10
503.302.H	Plint Luifel - horizontaal	1:10
503.303.H	Plint Luifel - horizontaal hoek	1:10
504		
504.401.V	Verd. 2 t/m 6 Hoogbouw Balkon	1:10
504.402.H	Verd 2 t/m 6 Hoogbouw Balkon - horizontaal	1:10
506		
506.601.H	Laagbouw Plint westgevel	1:10
506.602.V	Laagbouw Entree westgevel	1:10
506.603.V	Laagbouw Balkon westgevel	1:10
506.604.H	Laagbouw Verdieping 2-5 westgevel	1:10
506.605.V	Laagbouw Woningen westgevel	1:10
506.606.H	Laagbouw Verdieping 1 oostgevel	1:10
506.607.V	Laagbouw Parkeren oostgevel	1:10

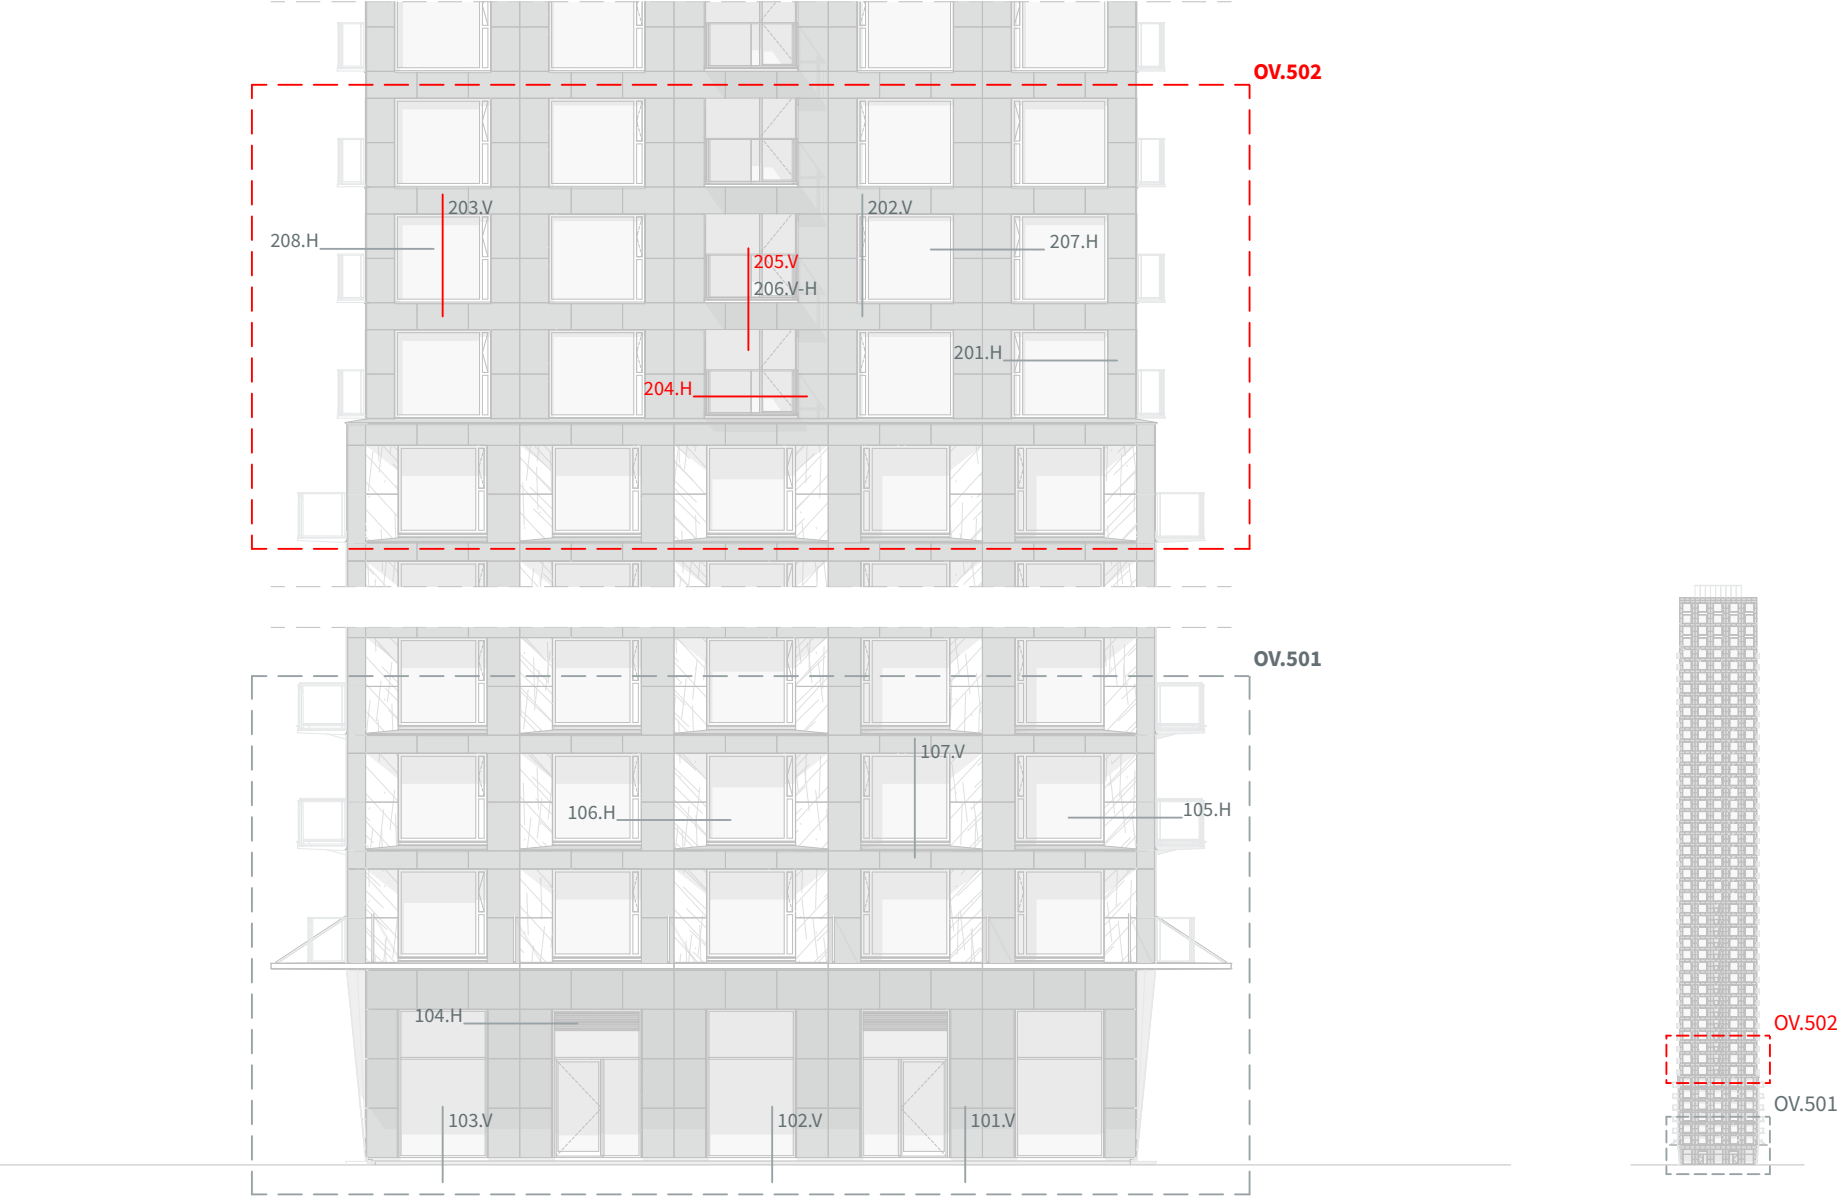

POWERHOUSE COMPANY

ARCHITECTURE / DESIGN / STRATEGY

WESTERLAAN 17
3016 CK ROTTERDAM
THE NETHERLANDS
+31 10 404 67 89

WWW.POWERHOUSE-COMPANY.COM
OFFICE@POWERHOUSE-COMPANY.COM

PROJECTNUMMER
1559

SCHAAL
1:200

FORMAAT
A3

OPDRACHTGEVER
RED Company

PROJECTNAAM
Baantoren

TEKENINGNUMMER
OV.500.02

ONDERWERP
Detailoverzicht | Noordgevel

DATUM
16/11/2018

WIJZIGINGSDATUM
24/05/2019

FASE
Omgevingsvergunning

GEMARKEERD
— — — —

STATUS
DEFINITIEF

VERSIE
01

