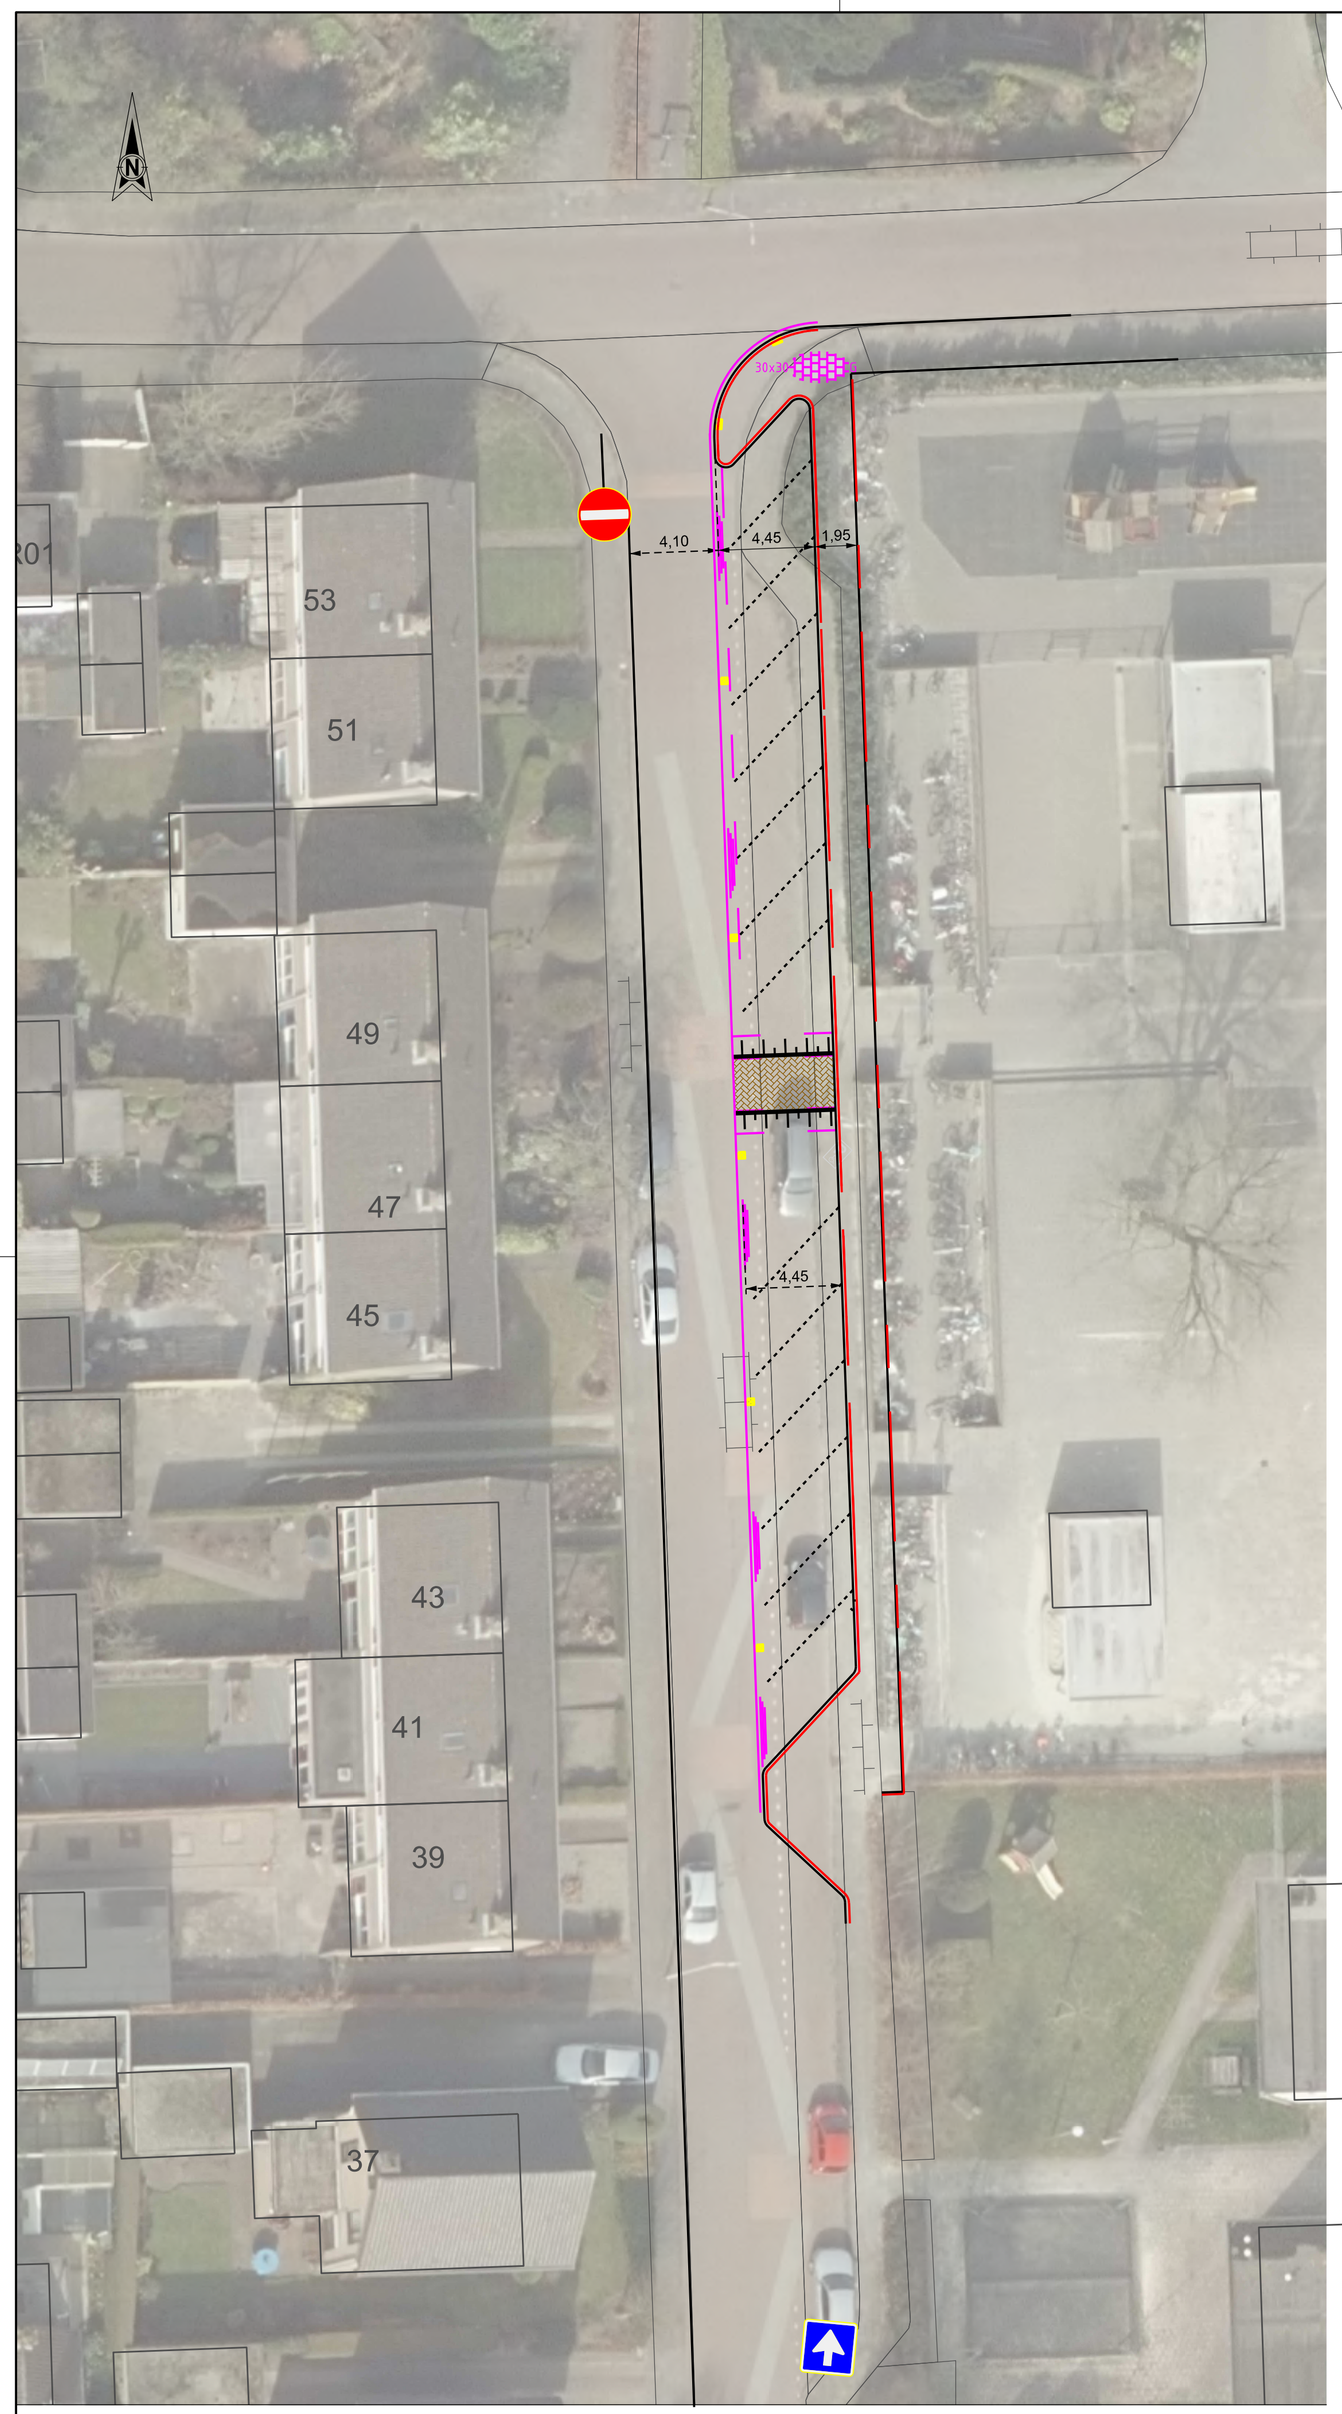

Situatie smalle baan éénrichtingsverkeer

Schaal 1:200

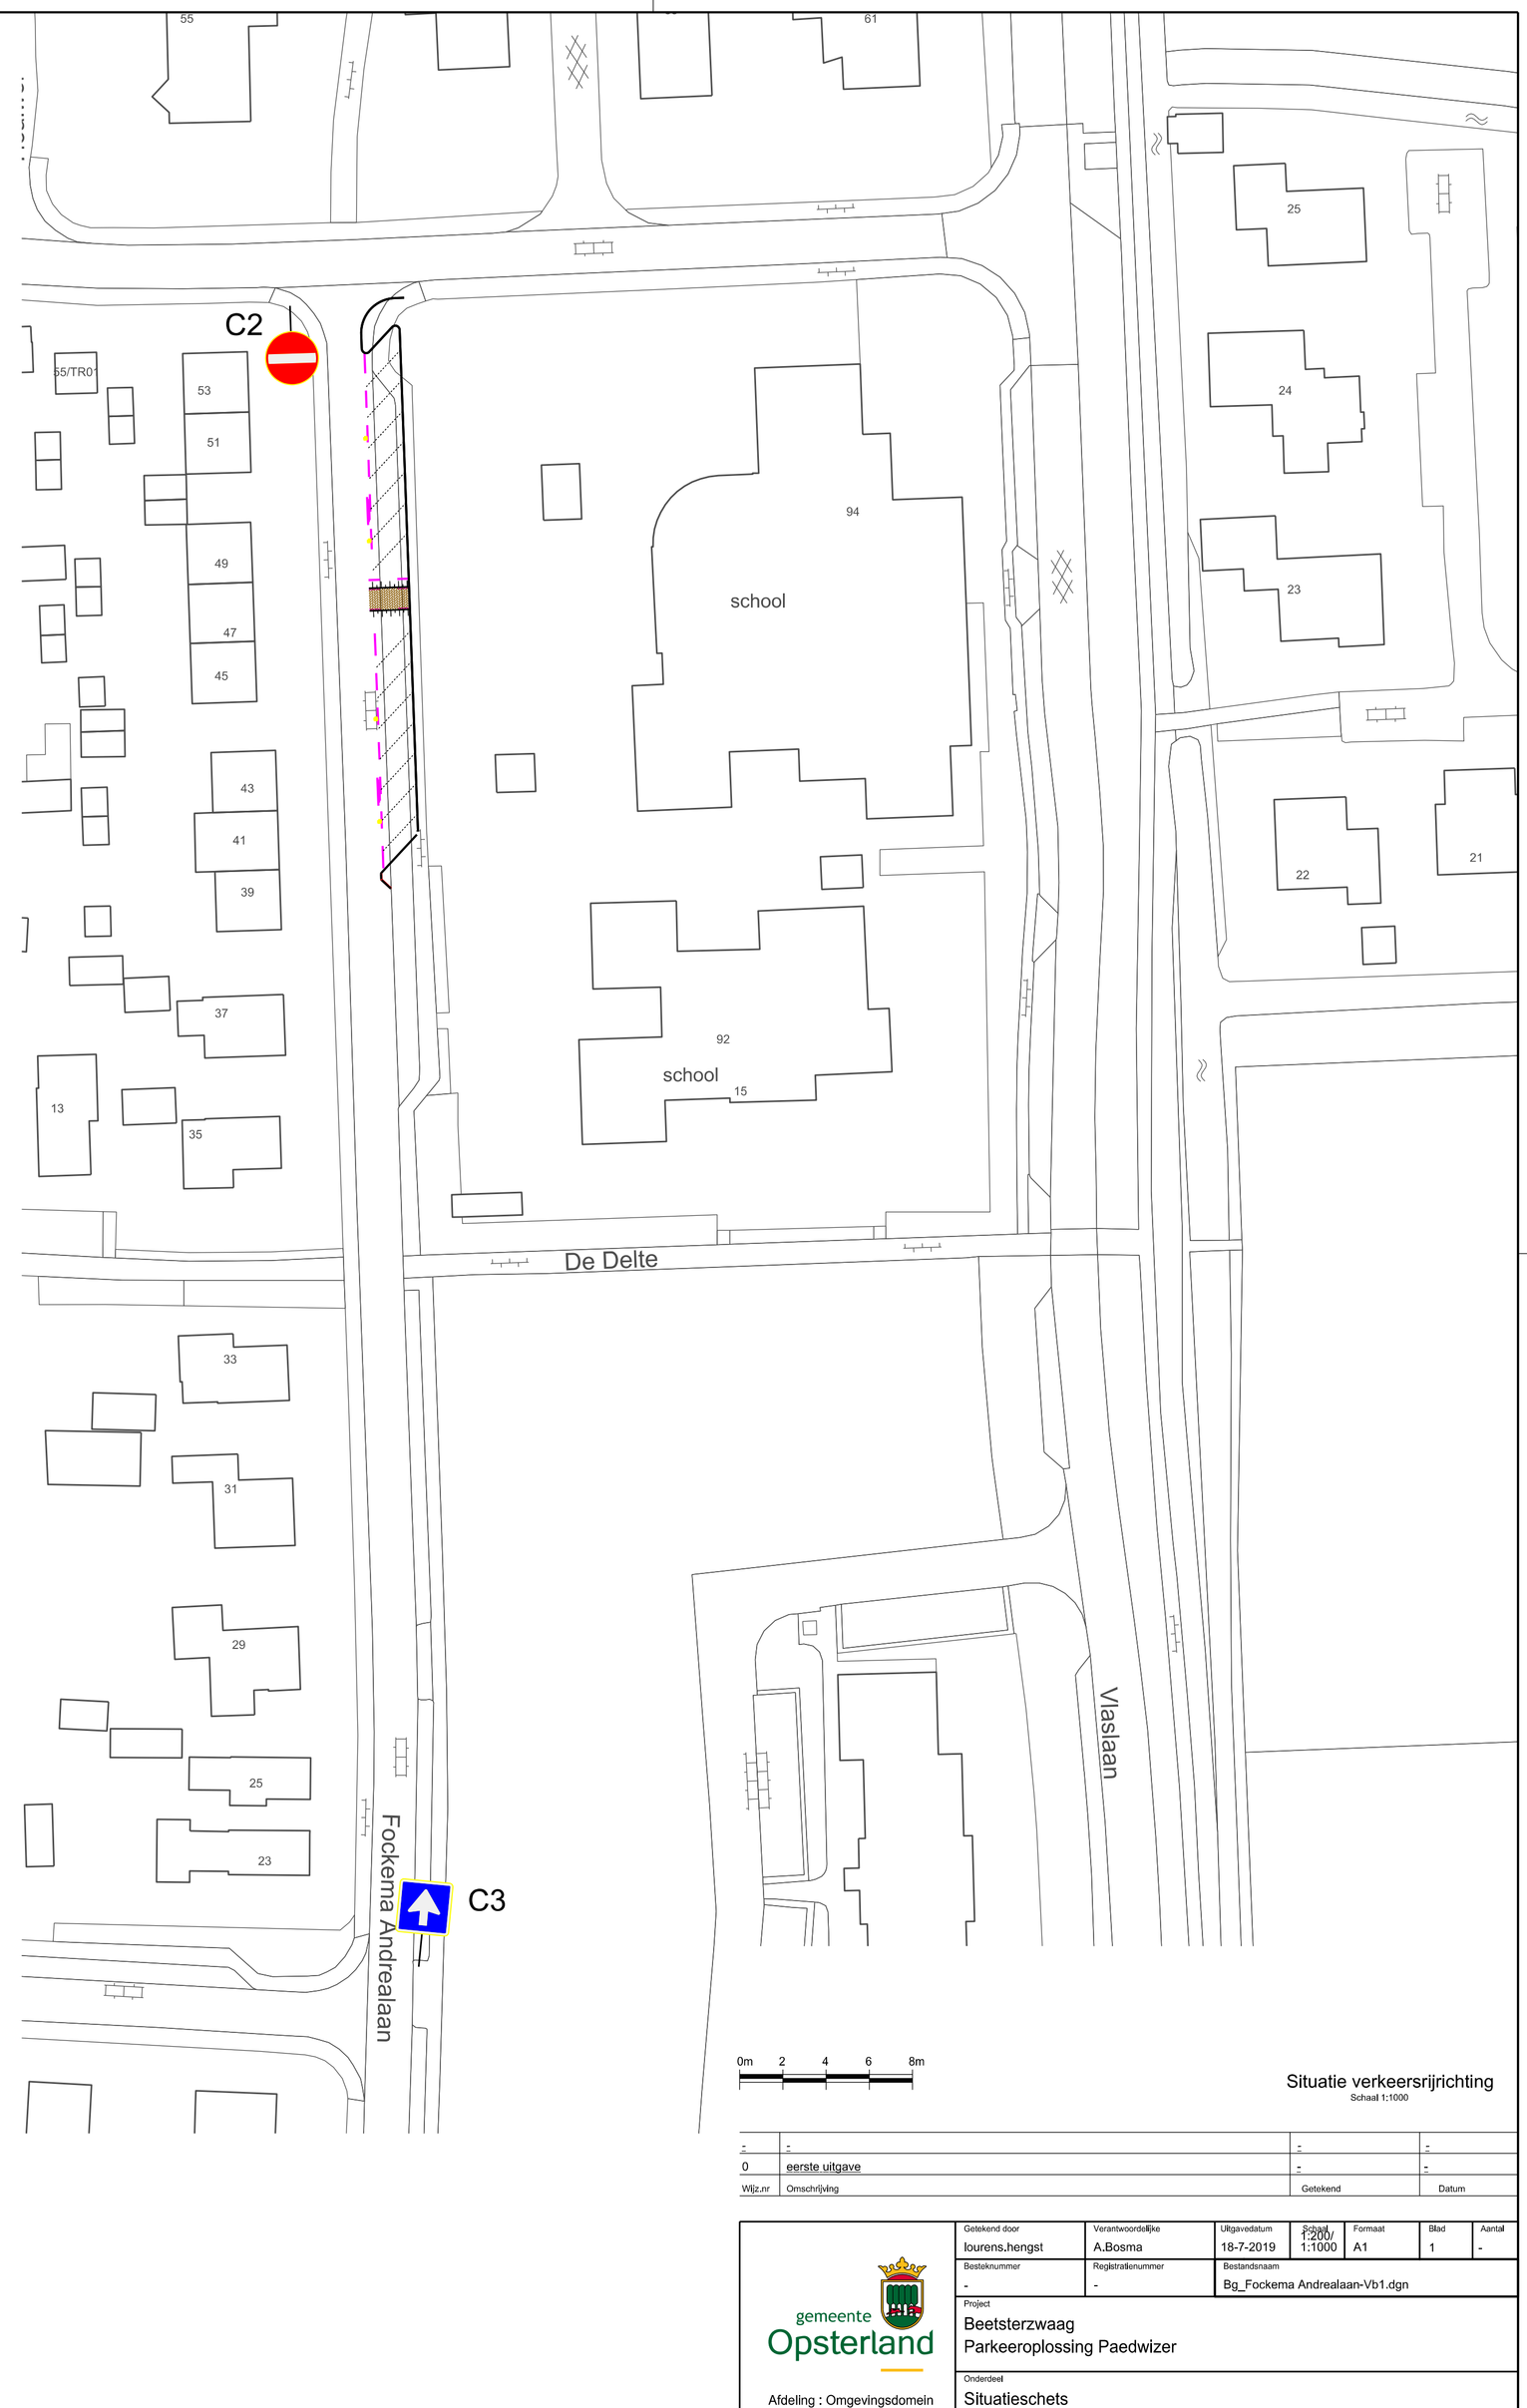

0m 2 4 6 8m

Situatie verkeersrijrichting

Schaal 1:1000

Wijz.nr	Omschrijving	Getekend	Datum
-	-	-	-
0	eerste uitgave	-	-

gemeente Opsterland

Afdeling : Omgevingsdomein

Getekend door	Verantwoordelijke	Uitgavedatum	Schaal	Formaat	Blad	Aantal
lourens.hengst	A.Bosma	18-7-2019	1:200 / 1:1000	A1	1	-

Bestelnummer	Registratienummer	Bestandsnaam
-	-	Bg_Fockema Andrealaan-Vb1.dgn

Project

Beetsterzwaag
Parkeeroplossing Paedwizer

Onderdeel

Situatieschets
-

Postbus 10,000
9244 ZP Beetsterzwaag

Hoofdstraat 82
9244 CR Beetsterzwaag

T (0512) 386222
F (0512) 381875

gemeente@opsterland.nl
www.opsterland.nl

M:\STEDEBOUW\GDGN\BEETSTERZWAAG\SCHOOL PAEDWIZER\BG_FOCKEMA ANDREALAAN-VB1.DGN - model: S3