




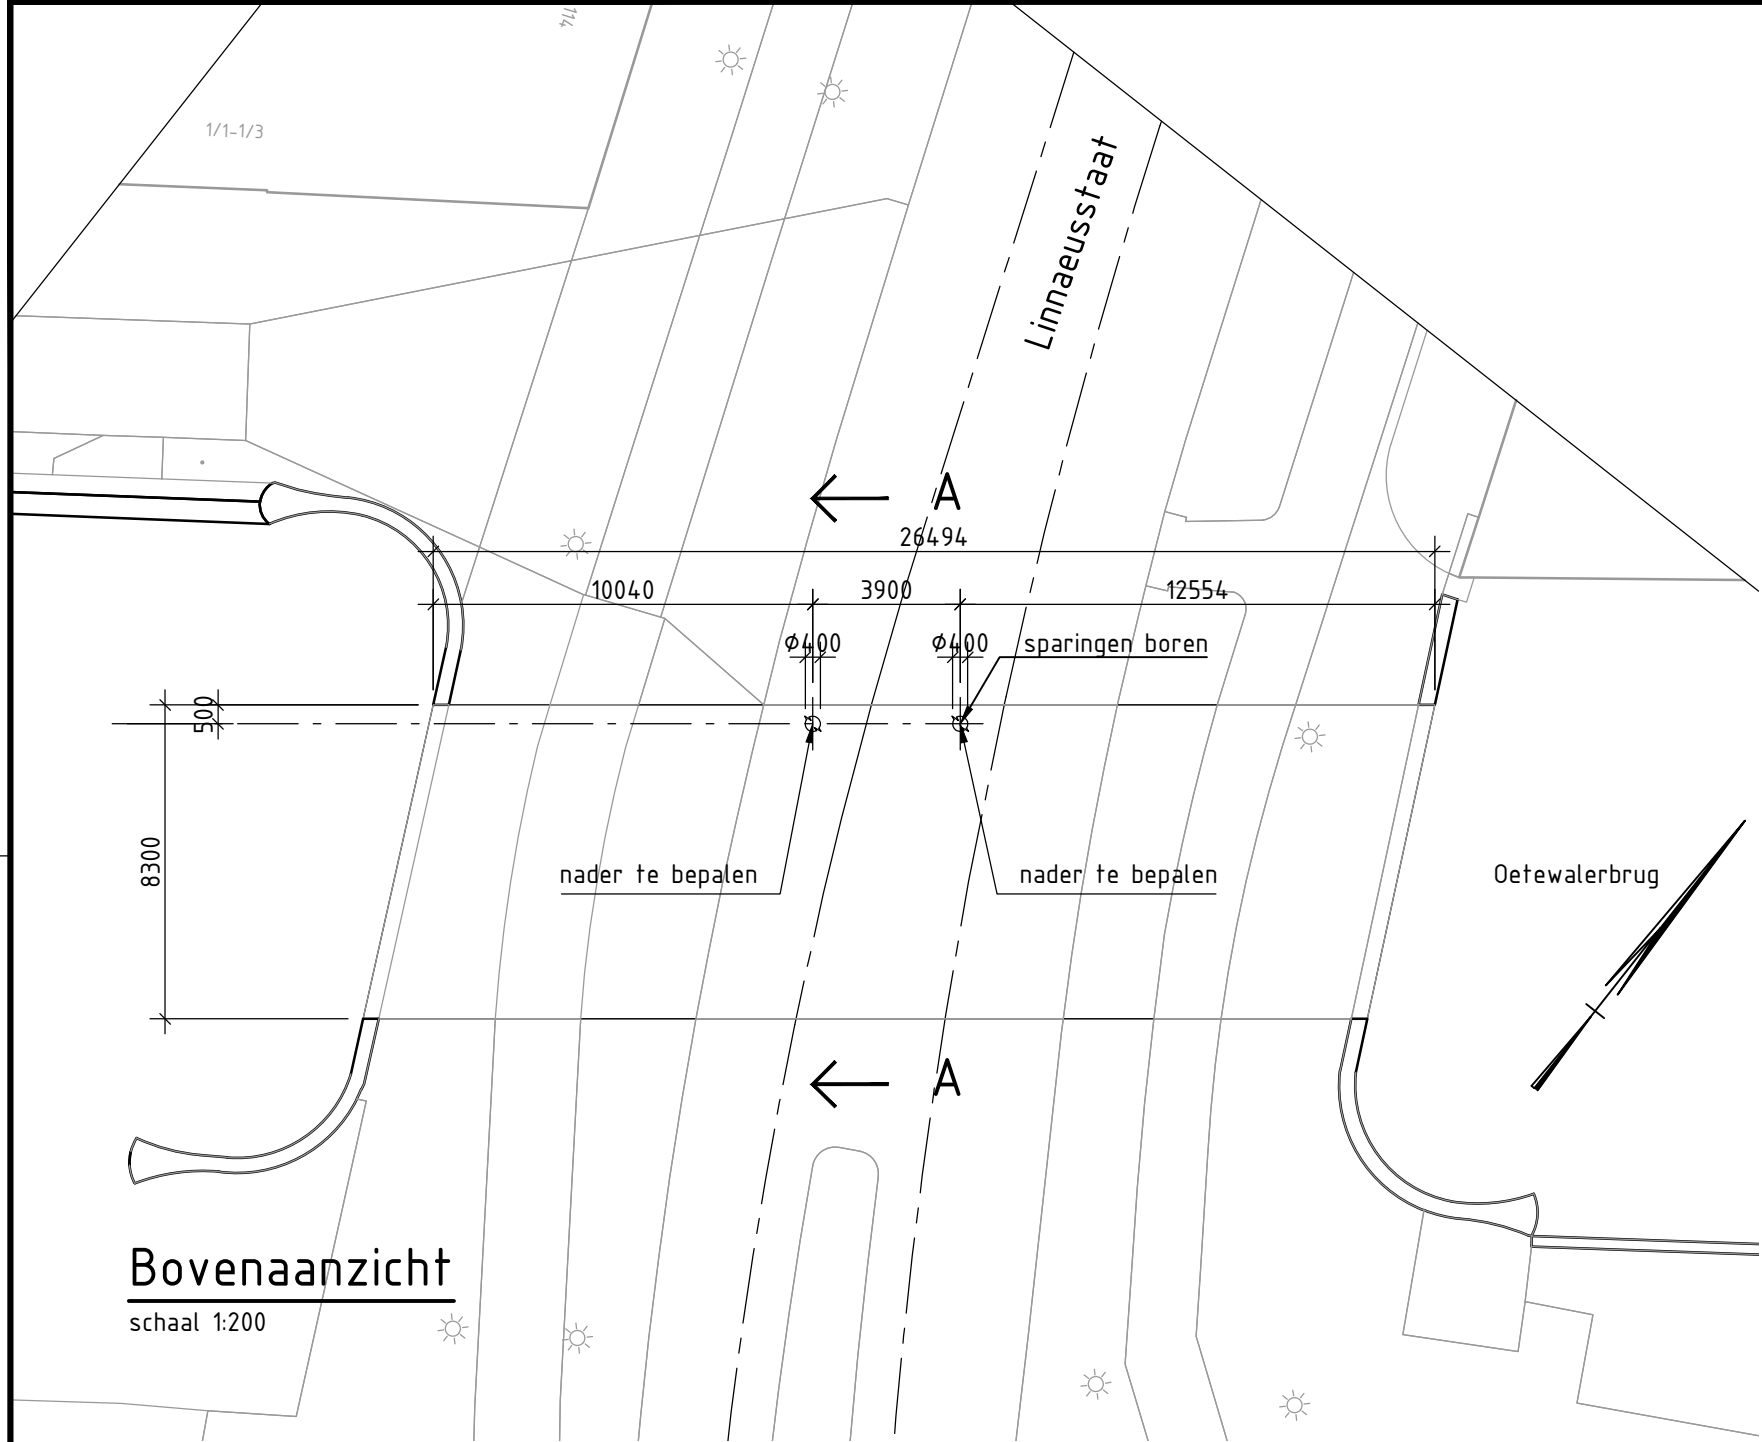


Bovenaanzicht
schaal 1:200

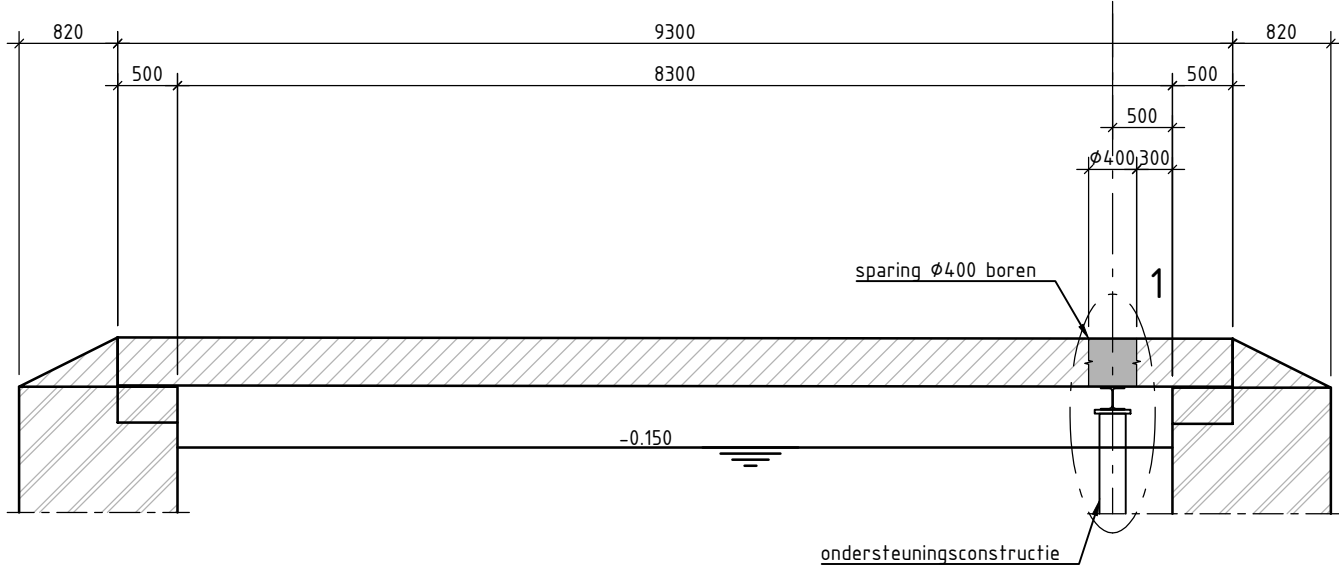

Doorsnede A-A
schaal 1:50

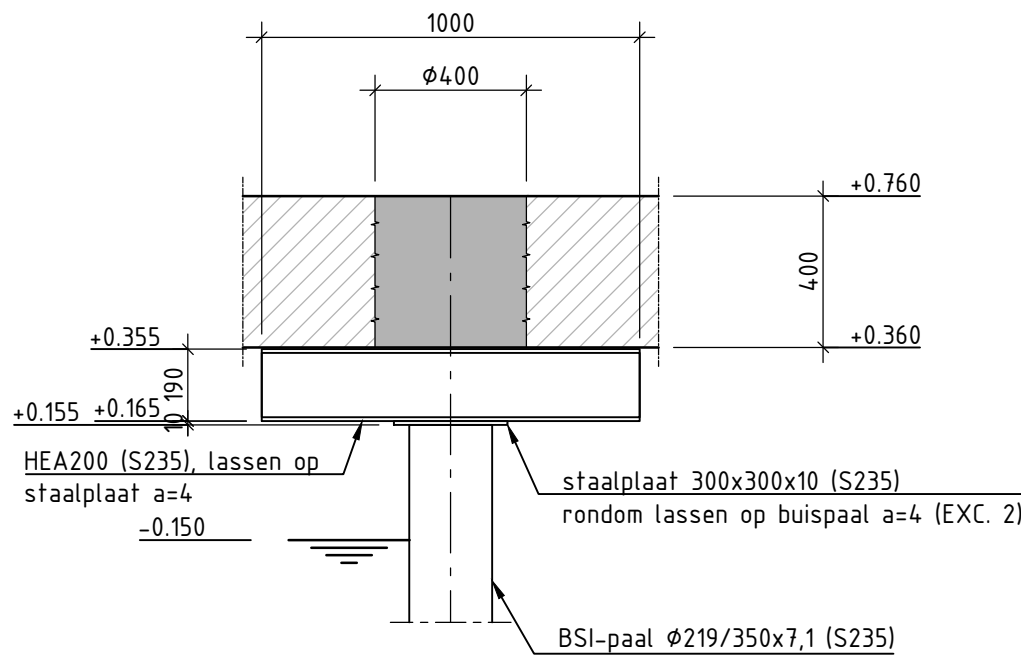

Detail 1-A
schaal 1:20

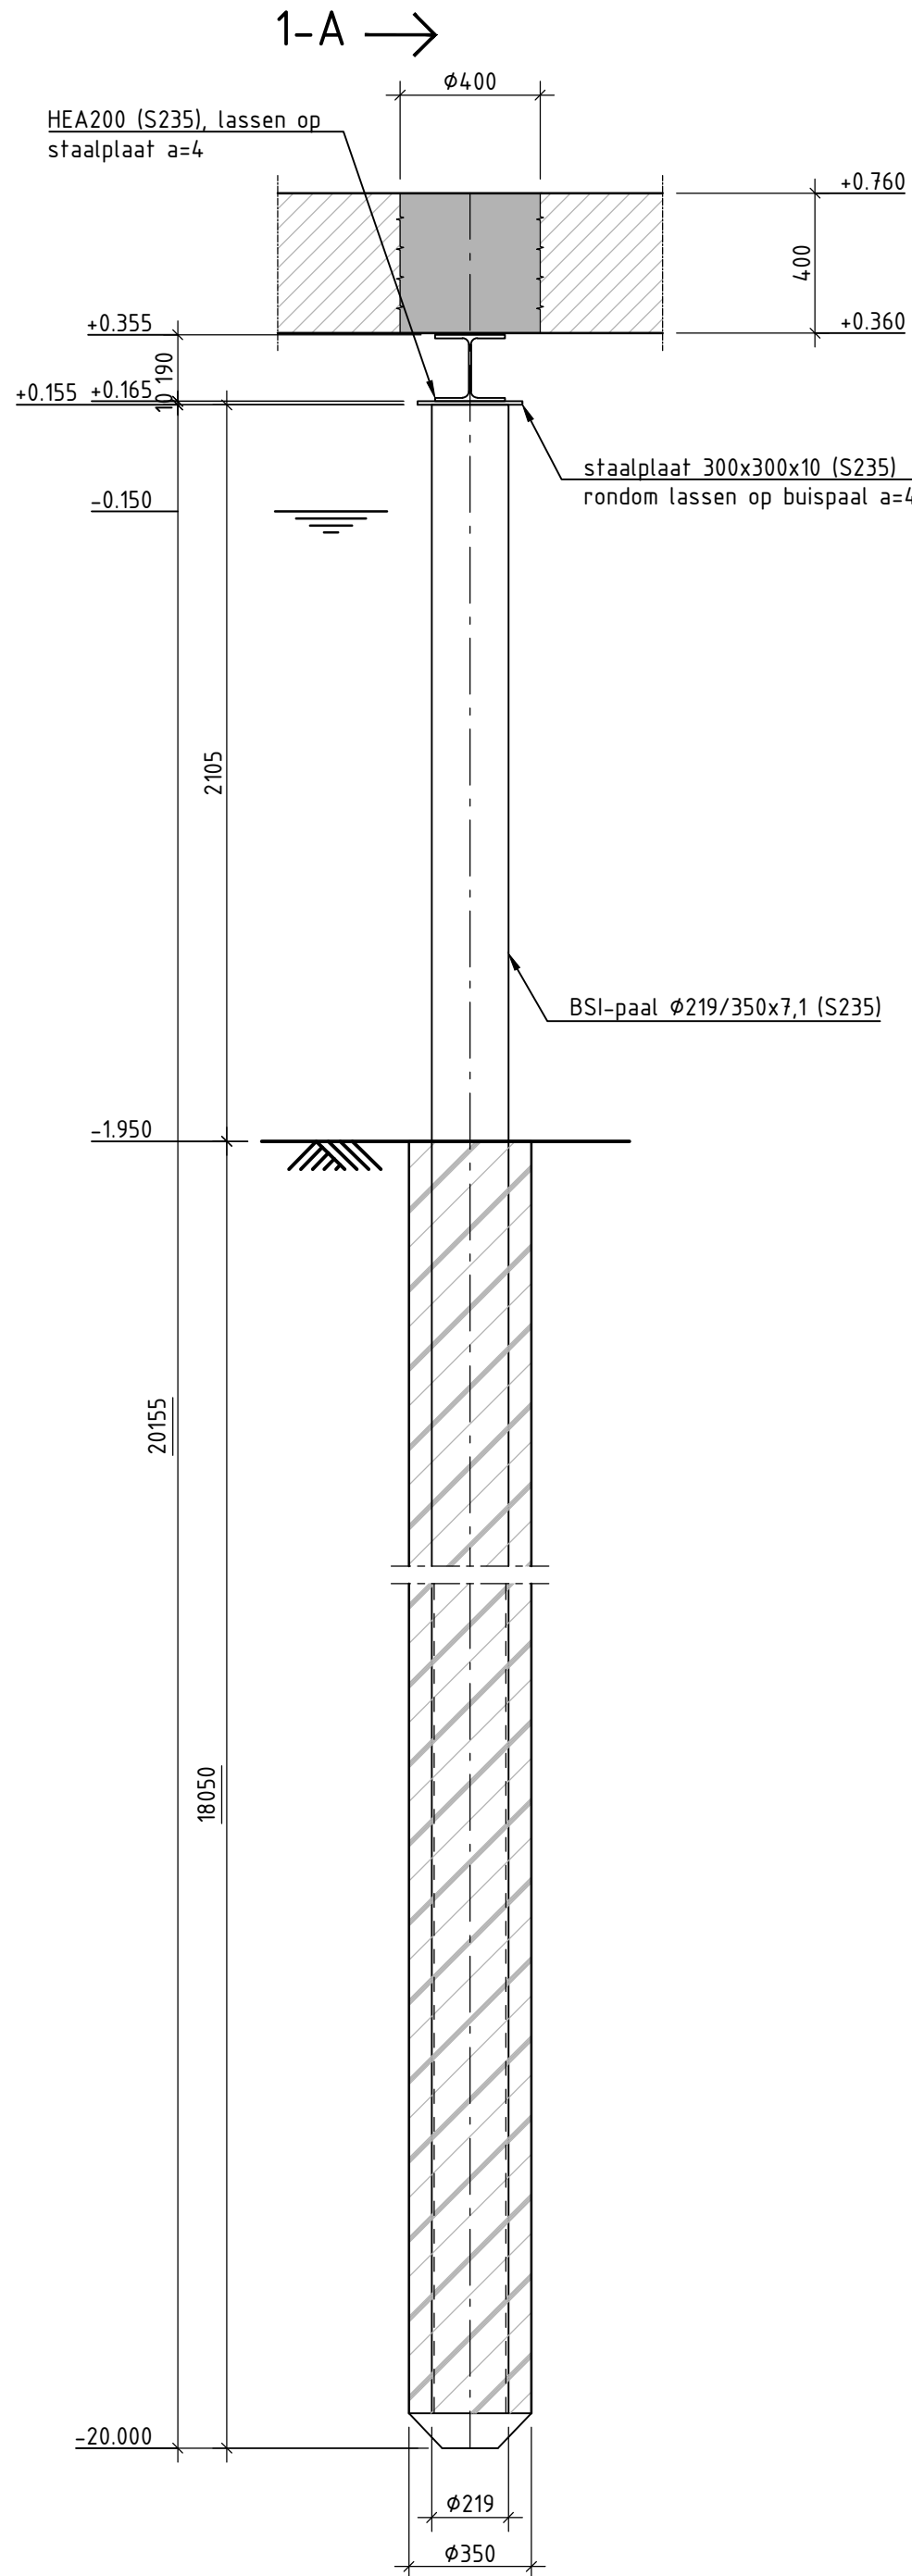

Detail 1
schaal 1:20

Staalrenvooi	
Staalkwaliteit	
S235	(tenzij anders vermeld)
Boutkwaliteit	
-	(tenzij anders vermeld)
Ankerkwaliteit	
-	(tenzij anders vermeld)
Lassen	
Minimale las a=4 mm	(tenzij anders vermeld)
Onderbroken lassen niet toegestaan	
Brandwerendheid	
0	(opgave in minuten)
Conservering	
Fabricage	
Staalconstructie fabriceren volgens NEN-EN 1090-2	
Uitvoeringsklasse	-
Functionele fabricagetolerantie	klasse 1

definitieve coördinaten boring $\phi 400$ aan de hand van vooronderzoek houten palen

Legenda

- beton C30/37
- groutlichaam
- bestaande dekconstructie
- bestaand metselwerk

Opmerkingen

Maten in mm
Hoogtematen in m t.o.v. N.A.P.
Maatvoering hoeken in het 360°-stelsel
Coördinaten in mm, in het stelsel van de rijksdriehoekmeting

Concept

0.4	20-06-2019	Concept	JeRa	RiEr	DeHa	PeBe
Versie	Datum	Omschrijving	Opsteller	Gecontroleerd	Geautoriseerd	Vrijgegeven
Heijmans Infra BV			heijmans			
Graafsebaan 67 5248 JT Rosmalen			Postbus 37 5240 AA Rosmalen			
			T +31 (0)73 543 58 73 F +31 (0)73 543 64 12			
			Documentsoort Tekening			
			Projectnummer G.011939			
			Schaal 1:200/50/20			
			Formaat A2			
			In 1 bladen, blad nr. 1			
			Gemeten			
			Tekeningnummer 011939-TEK-001			
			Versie 0.4			