



Bijlage bij:
Aanwijzingsbesluit fietsenstalling
(artikel 5.12 APV Meerijstad)

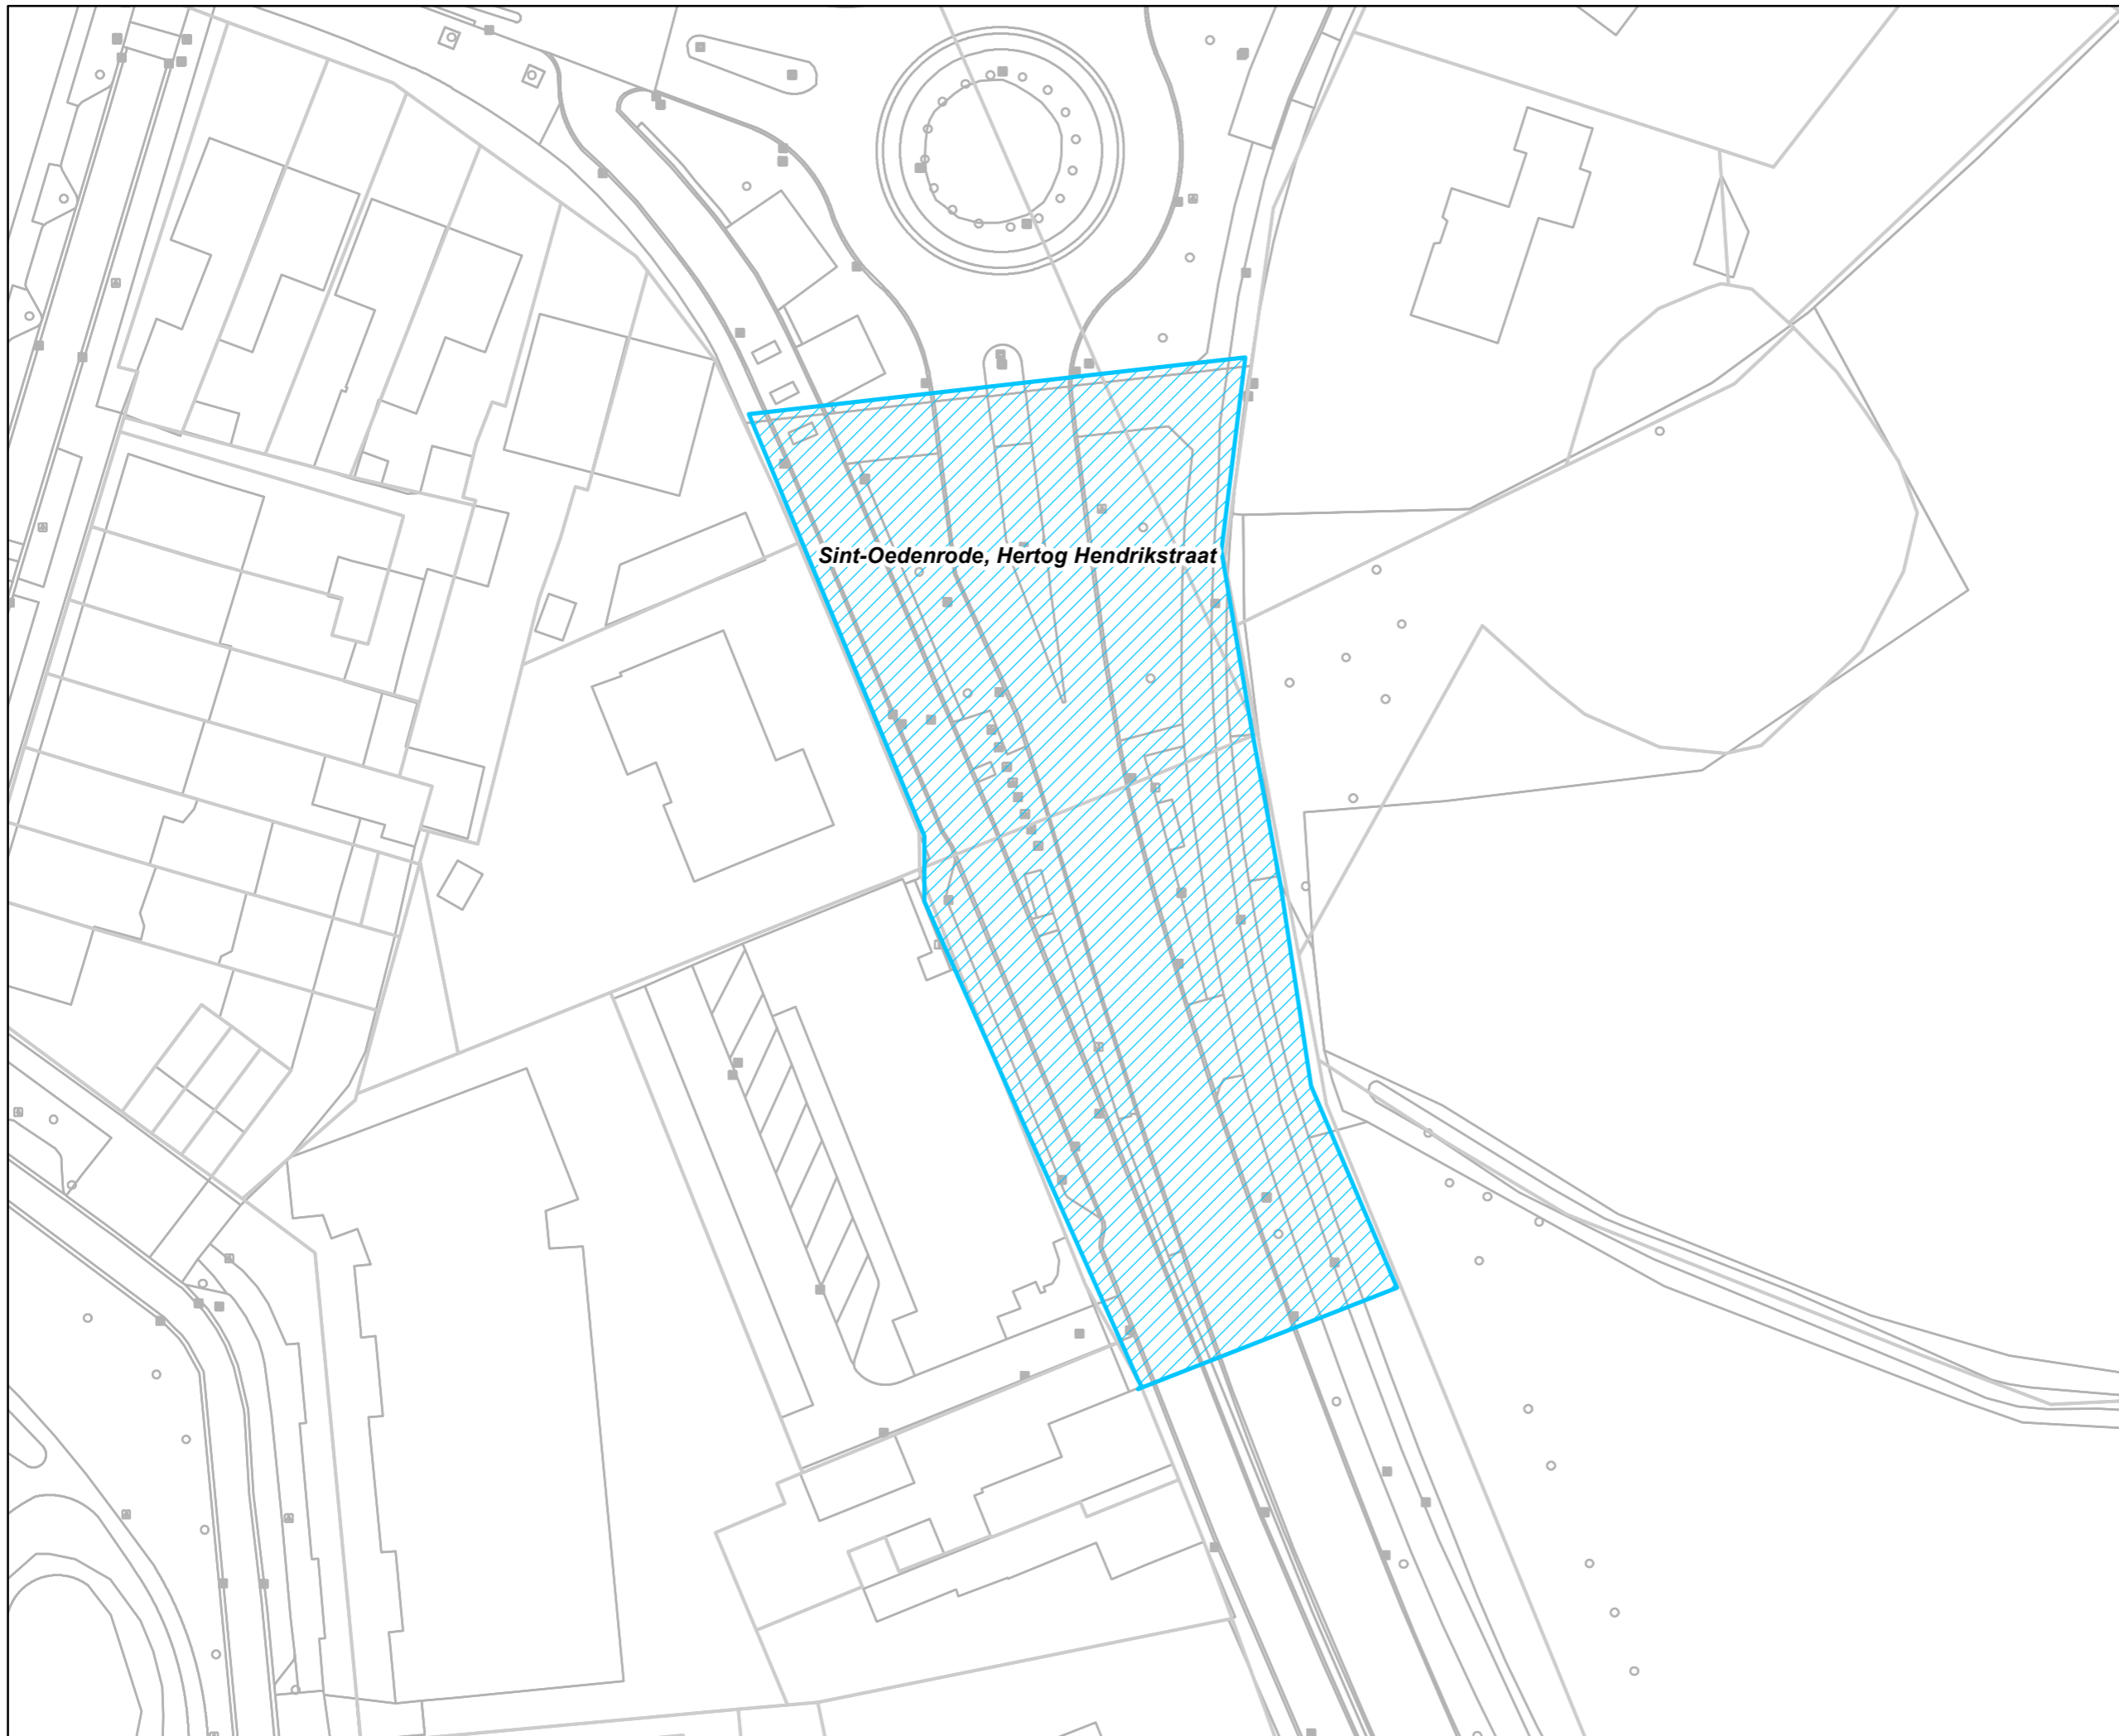

Sint-Oedenrode, Hertog Hendrikstraat

Legenda

 Aangewezen gebied

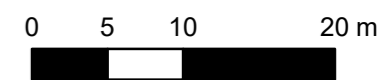

Schaal: 1:500

18 juni 2019, 11:02:45
Getekend door: F.v.V