



Bestaande situatie

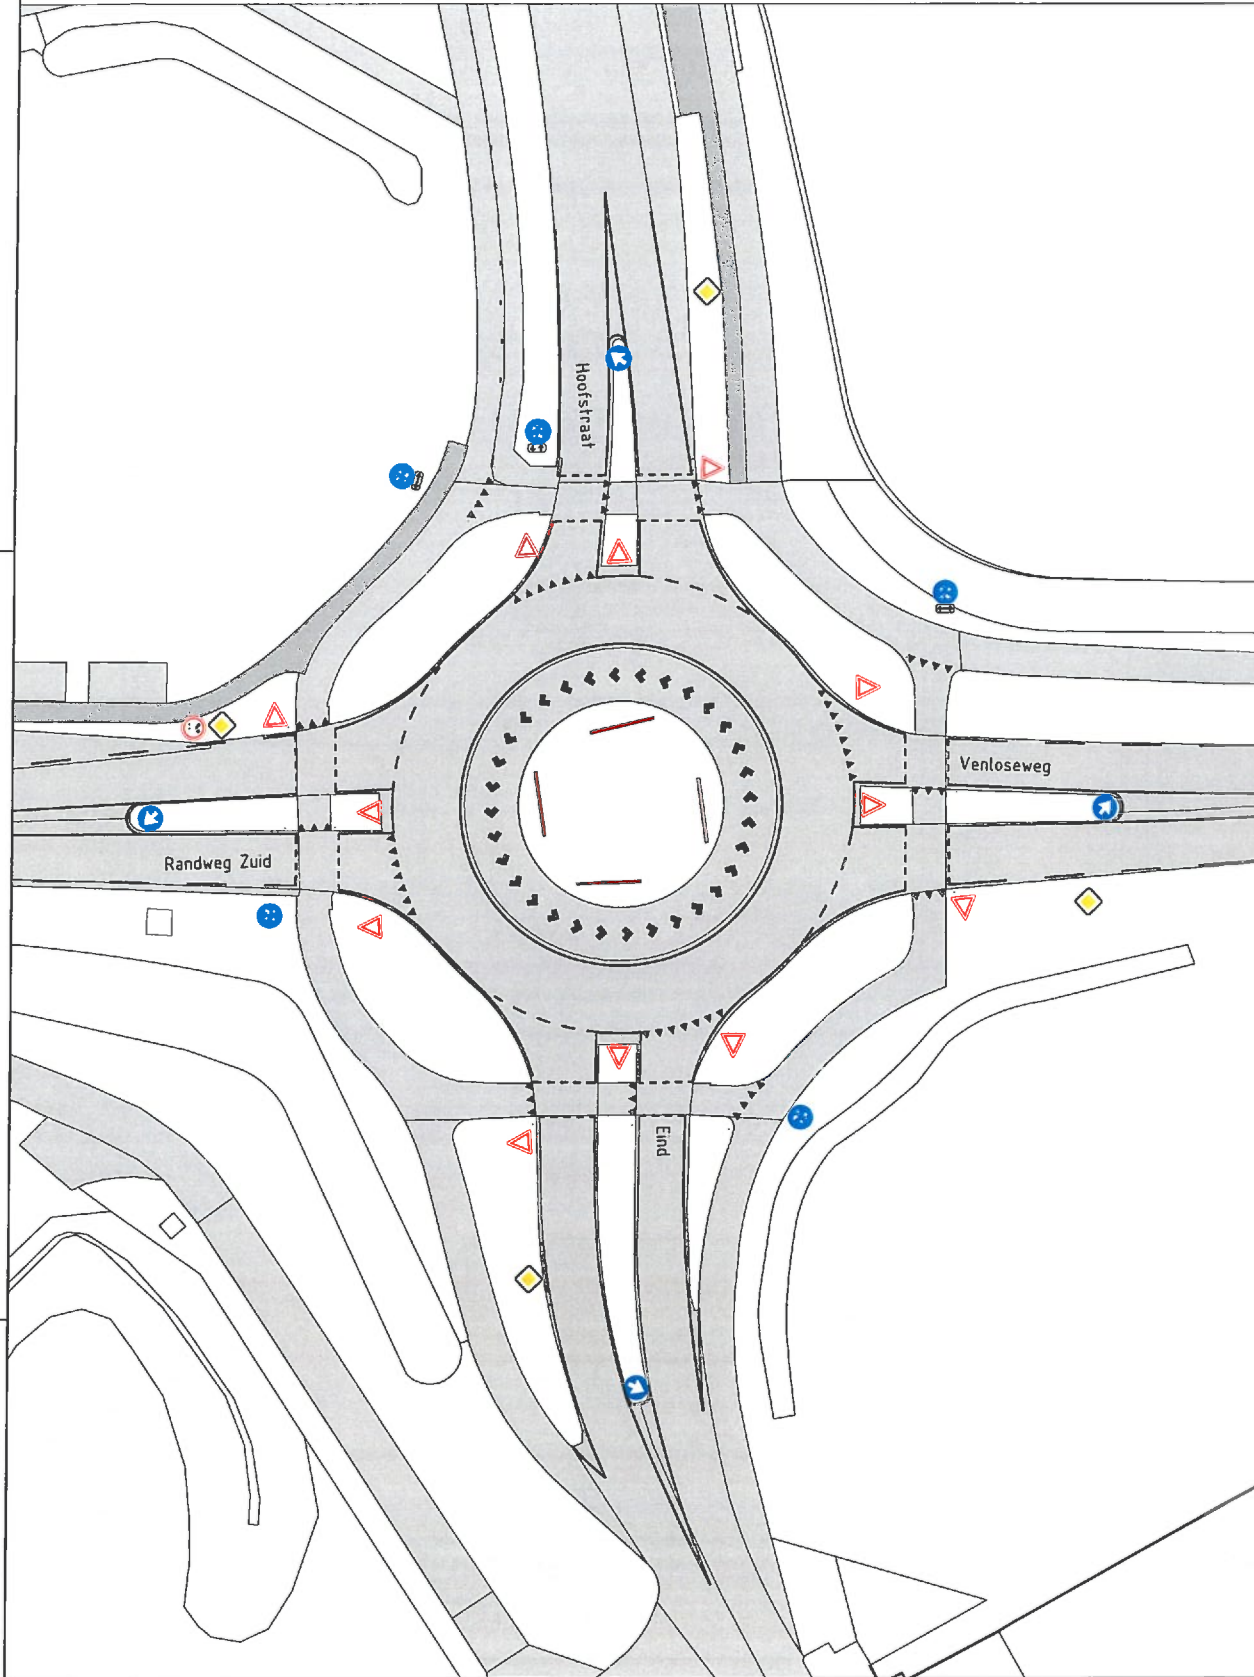

Nieuwe situatie

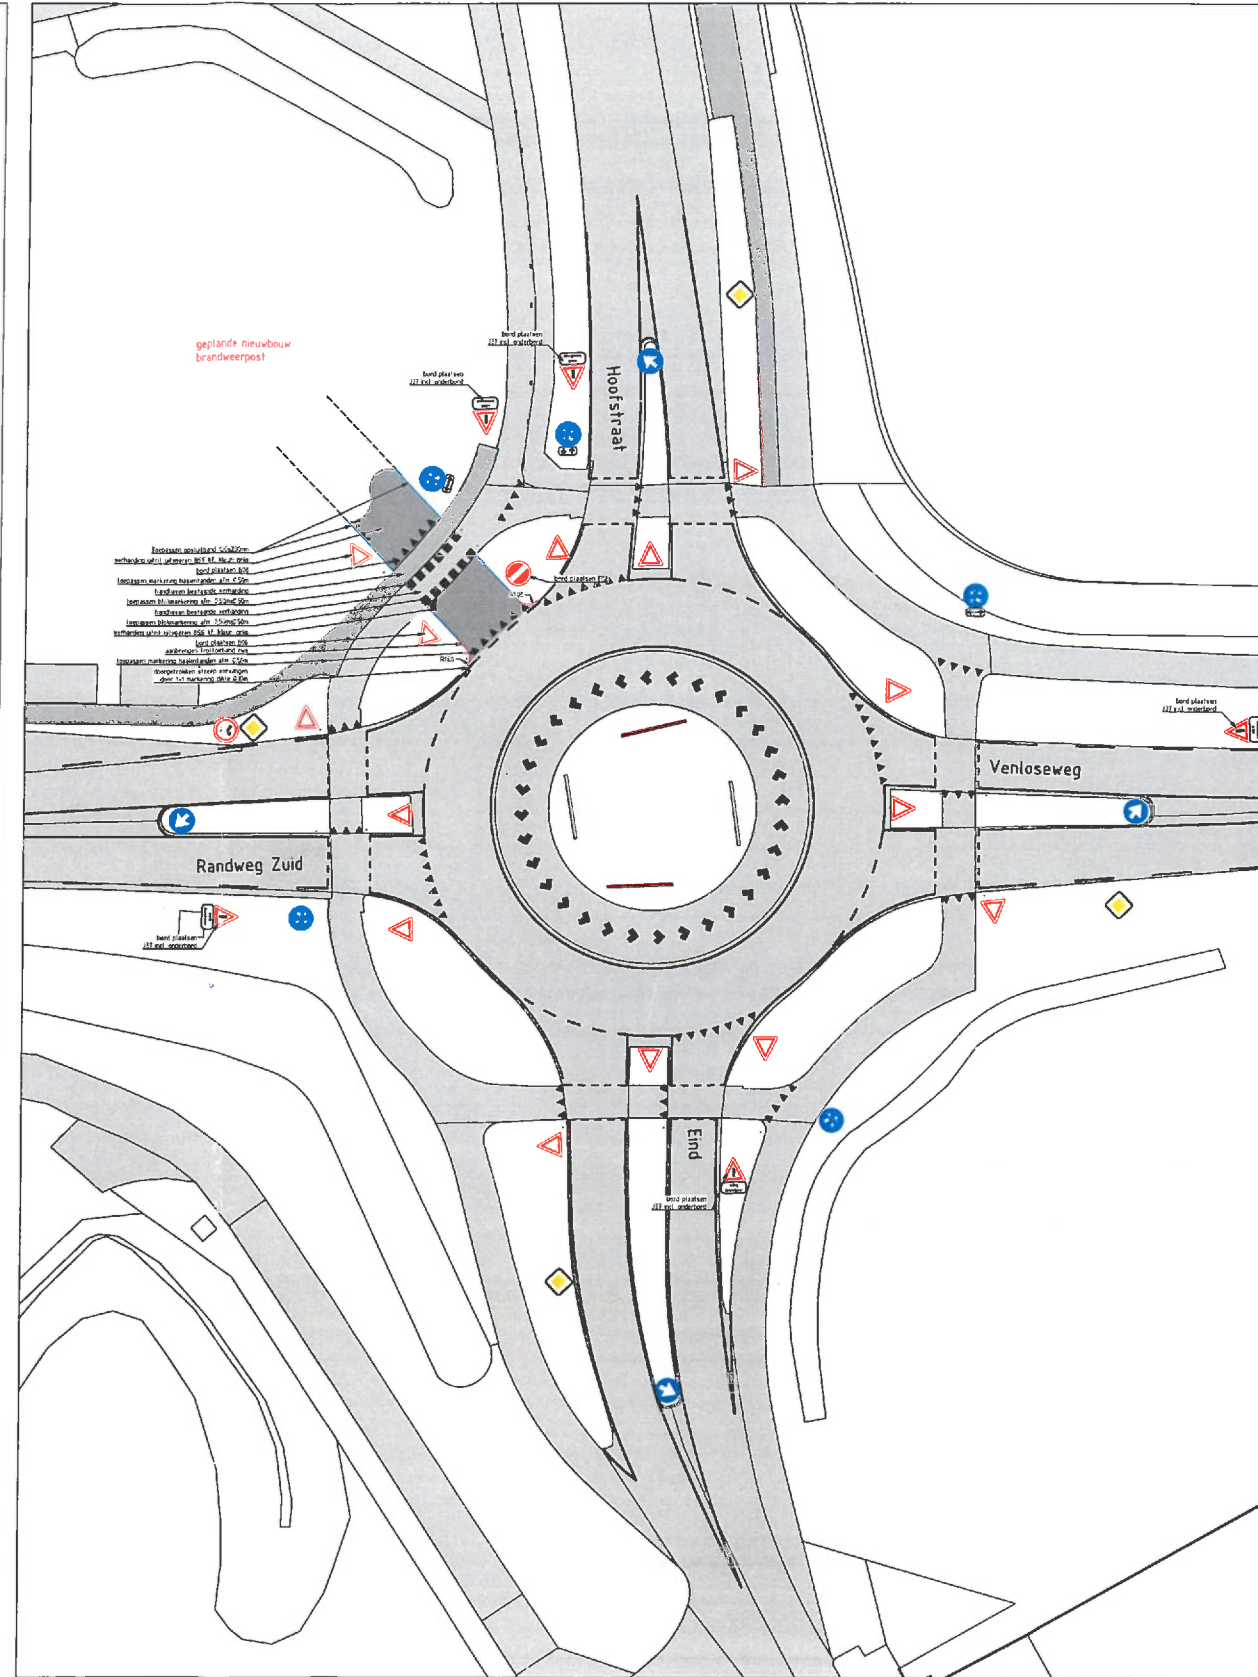

Maastricht, d.d. 16-7-19

Akkoord / niet Akkoord
m.b.t. prov. wegen
Afdeling: Provinciale Wegen

Bureau: PWB

Naam:

Aanpakking n.v.v. opmerkingen opdrachtgever d.d. 30-06-2019				RM	VD	RS	DR	04/04/2019	B
overstapting wijziging				acc.	get.	get.	get.	datum	A
aanpak wijziging				RM	VD	RS	RS	24/06/2019	A
project Uitrit brandweerkazerne, Nederweert									
ontwerper Tekening t.b.v. verkeersbesluit									
opdrachtgever Veiligheidsregio Noord									
naam VD									
schaal 1:200									
projectnummer 18-044									
bestand 1									
bestandsnummer 18-044-18-044-001									
bestand 1									
bestandsnummer 18-044-18-044-001									
