


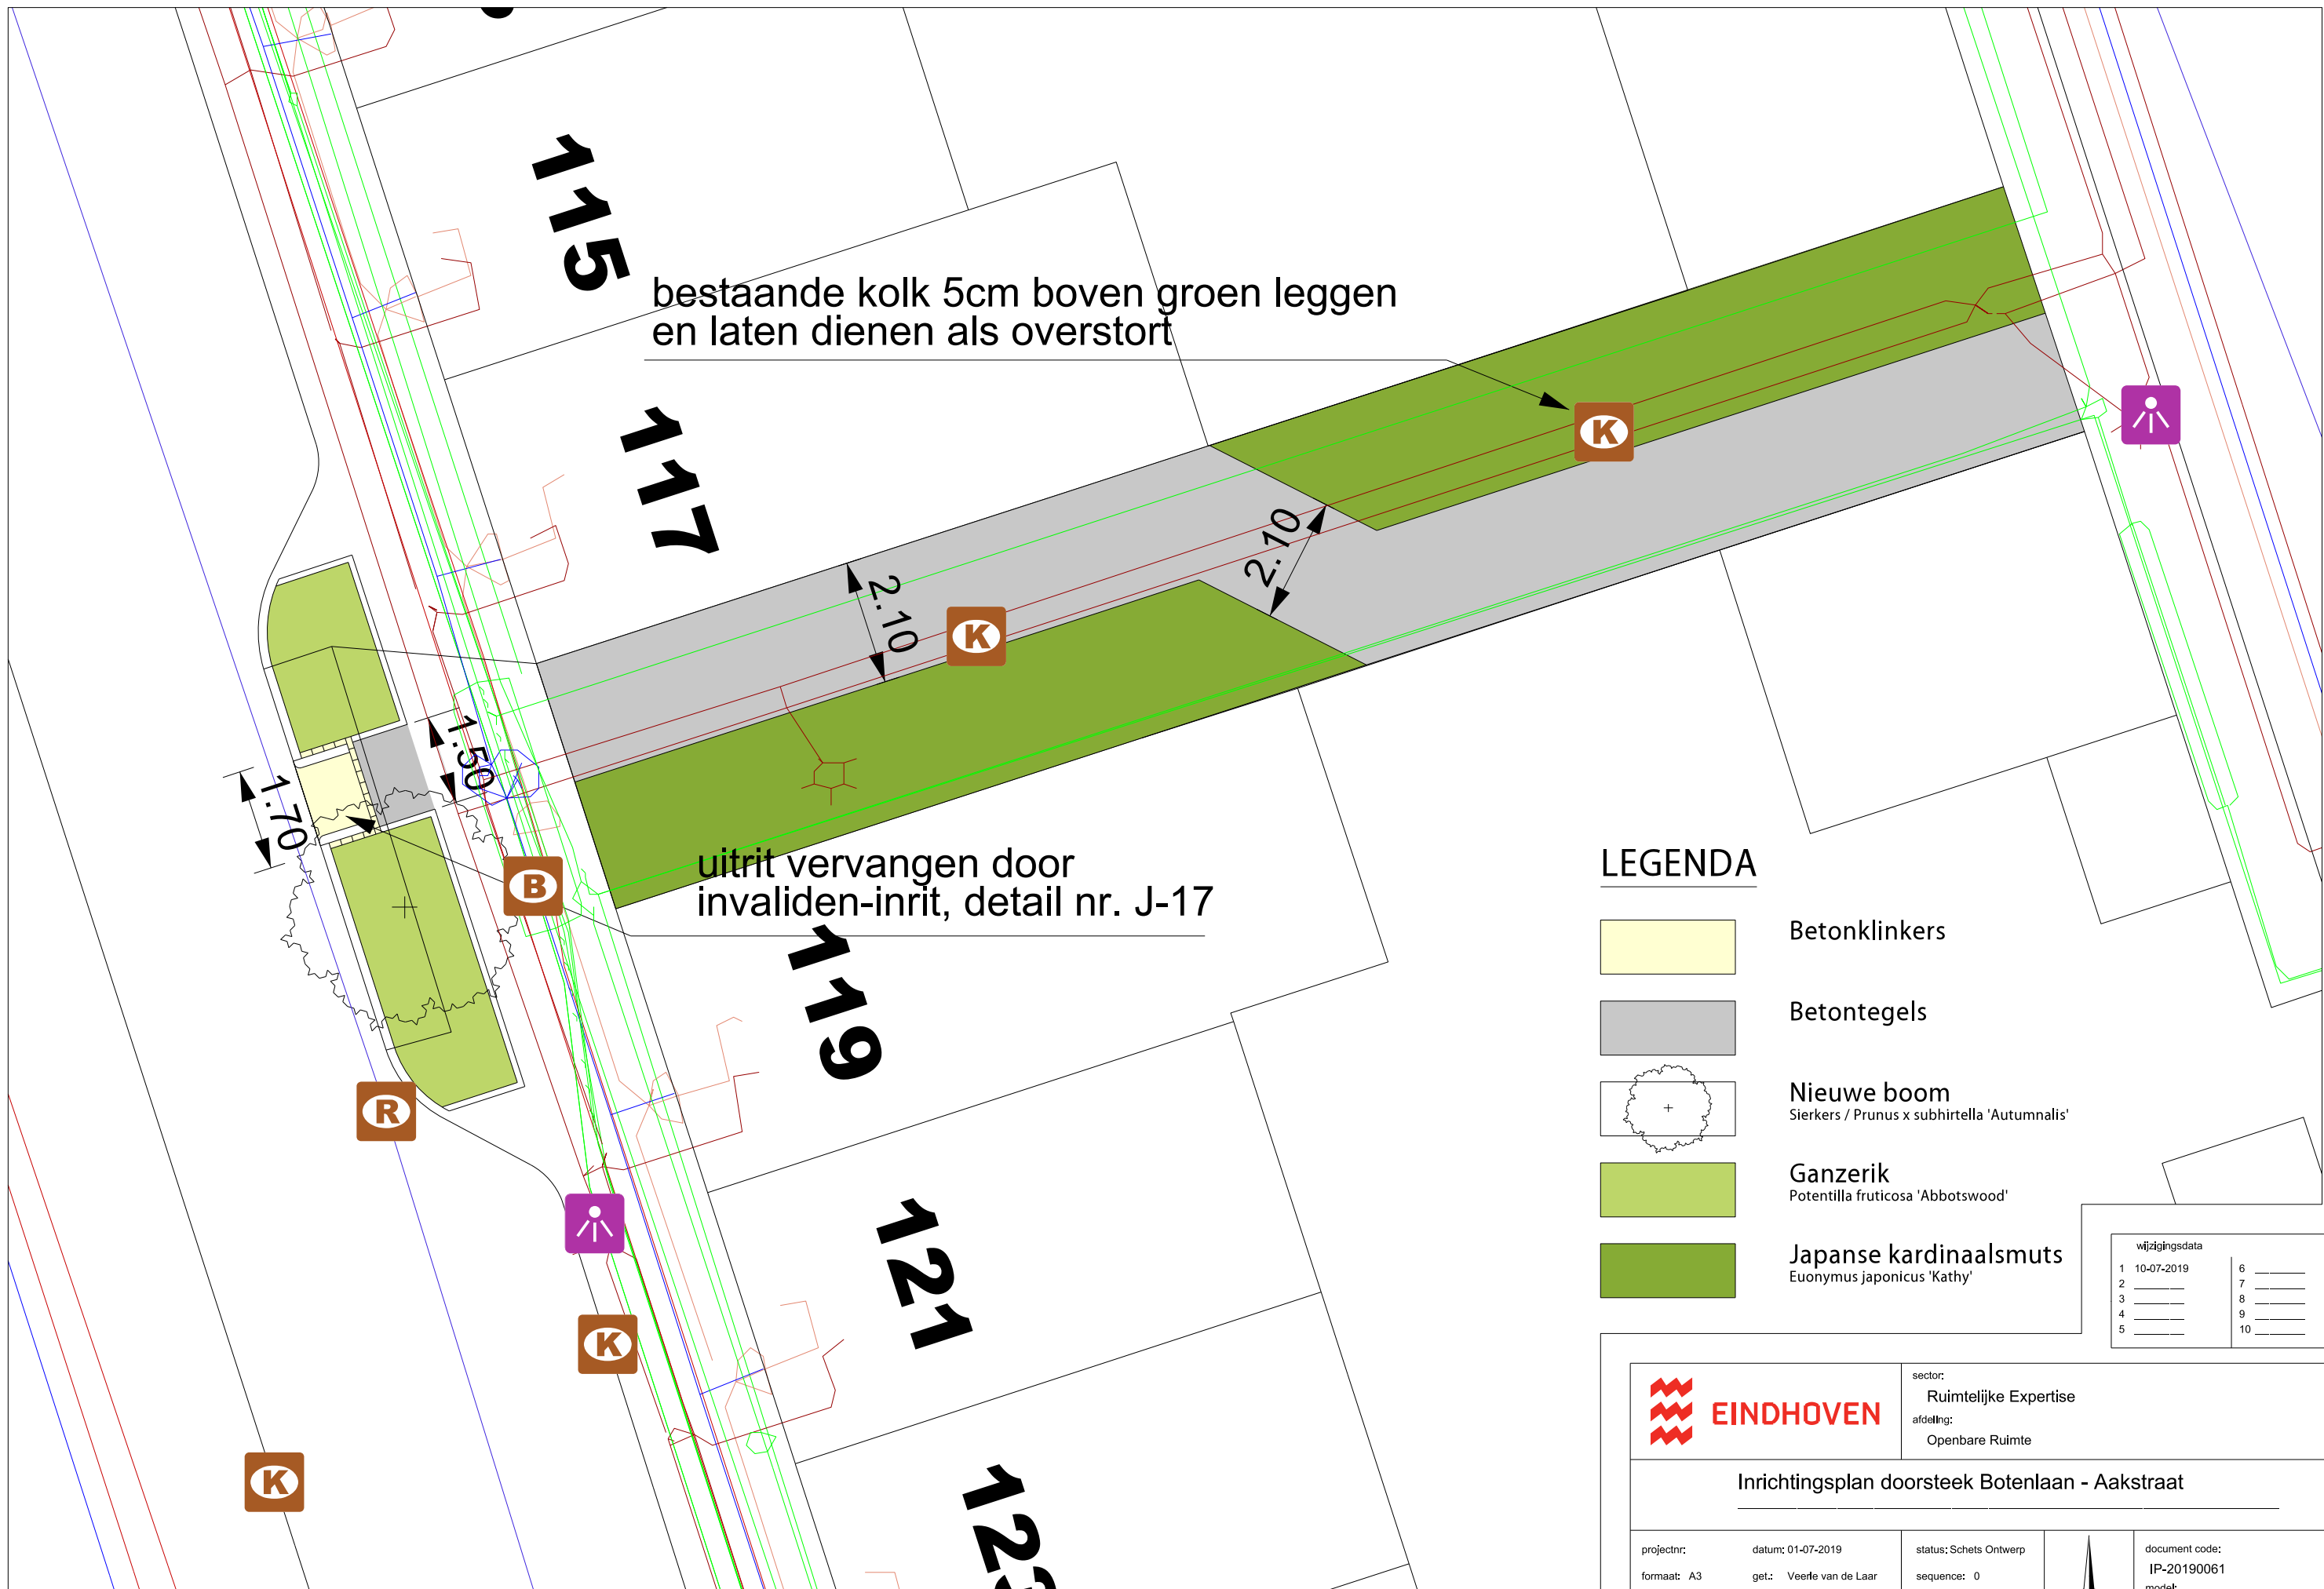

bestaande kolk 5cm boven groen leggen
en laten dienen als overstort

uitrit vervangen door
invaliden-inrit, detail nr. J-17

LEGENDA

- Betonklinkers
- Betontegels
- Nieuwe boom
Sierkers / Prunus x subhirtella 'Autumnalis'
- Ganzerik
Potentilla fruticosa 'Abbotswood'
- Japanse kardinaalsmuts
Euonymus japonicus 'Kathy'

wijzigingsdata		
1	10-07-2019	6
2		7
3		8
4		9
5		10



sector:
Ruimtelijke Expertise
afdeling:
Openbare Ruimte

Inrichtingsplan doorsteek Botenlaan - Aakstraat

projectnr:	datum: 01-07-2019	status: Schets Ontwerp	document code:
formaat: A3	get.: Veerle van de Laar	sequence: 0	IP-20190061
schaal: 1 : 100	gez.: —		model: Default

