


te vervangen damwand

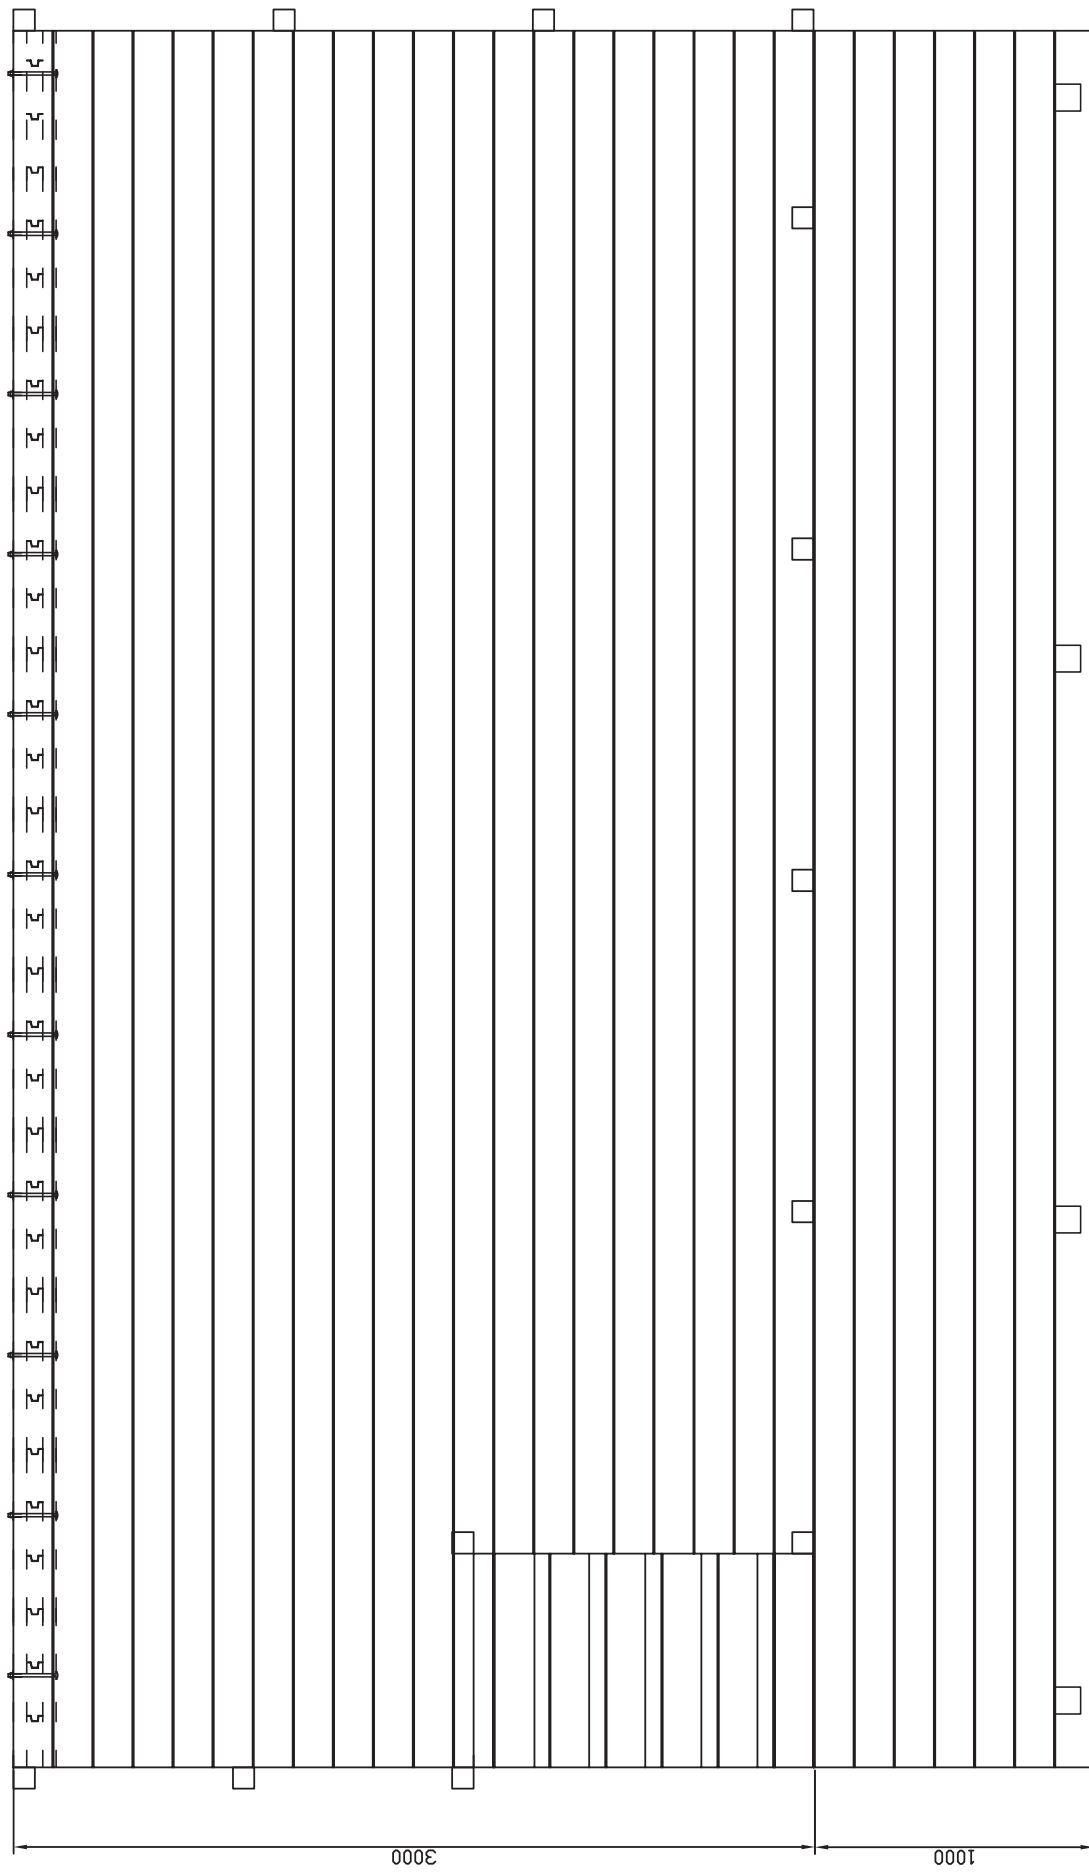

Werklocatie: Dhr. A. de Vries
Fredrik Hendrikstraat 112
Utrecht

Ontwerp: Bovenaaanzicht steiger en damwand
Datum: 12-07-2019
Schaal: 1 : 30
Blad: 2/3