


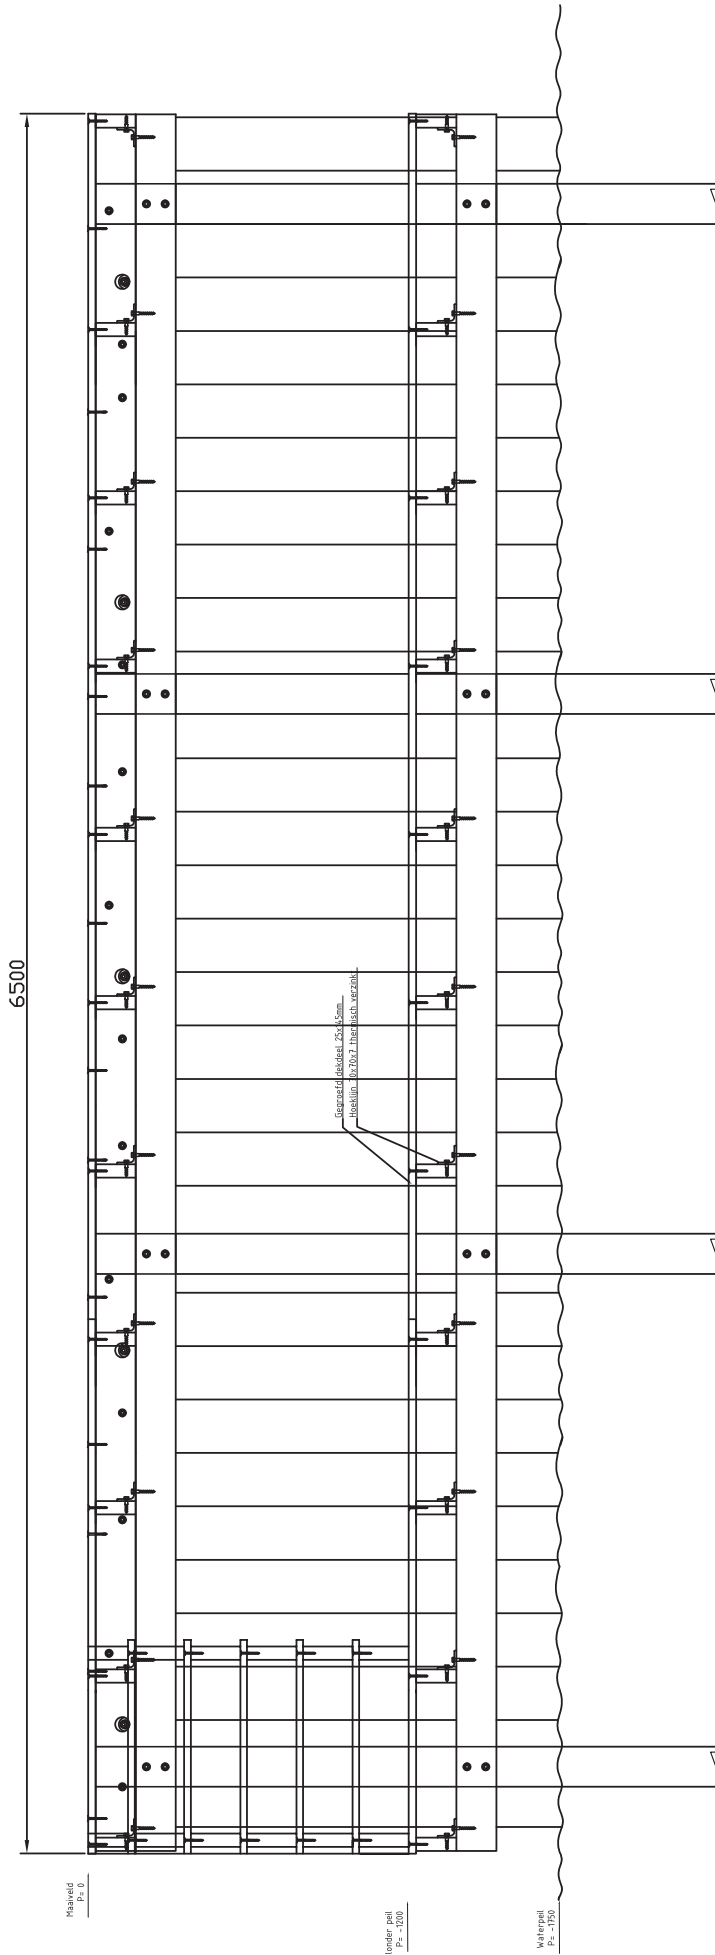

Werklocatie: Dhr. A. de Vries
Fredrik Hendrikstraat 112
Utrecht

Ontwerp: Aanzichten steiger en damwand
Datum: 12-07-2019
Schaal: 1 : 20
Blad: 3/3

