


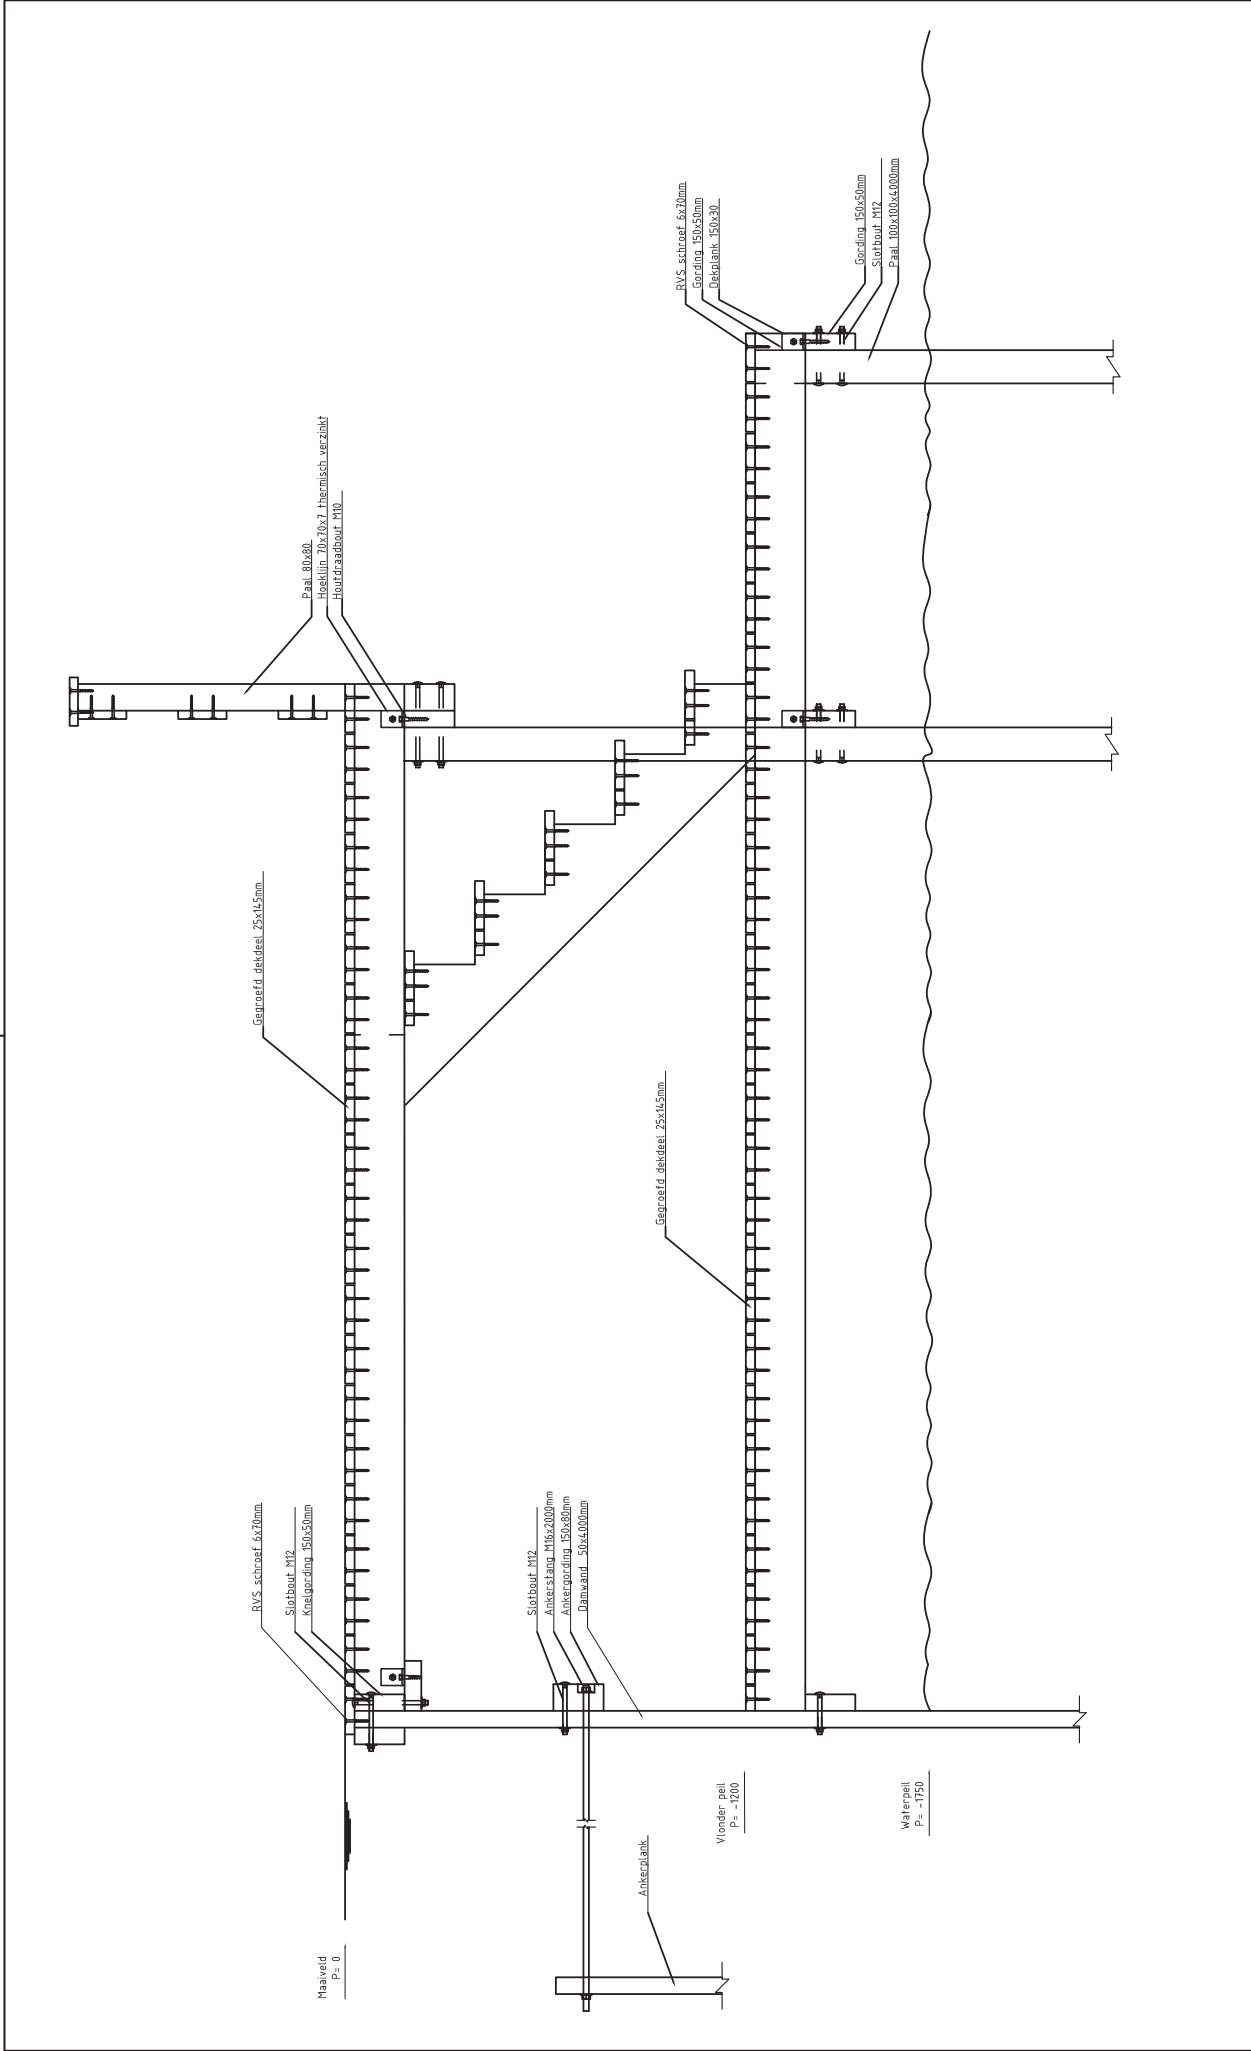

Werklocatie: Dhr. A. de Vries Fredrik Hendrikstraat 112 Utrecht	Ontwerp: Aanzichten en doorsnede steiger en damwand Datum: 12-07-2019 Schaal: 1 : 20 Blad: 1/3	Slootweg beschoeiingen - bestrating - grondwerk
--	---	--