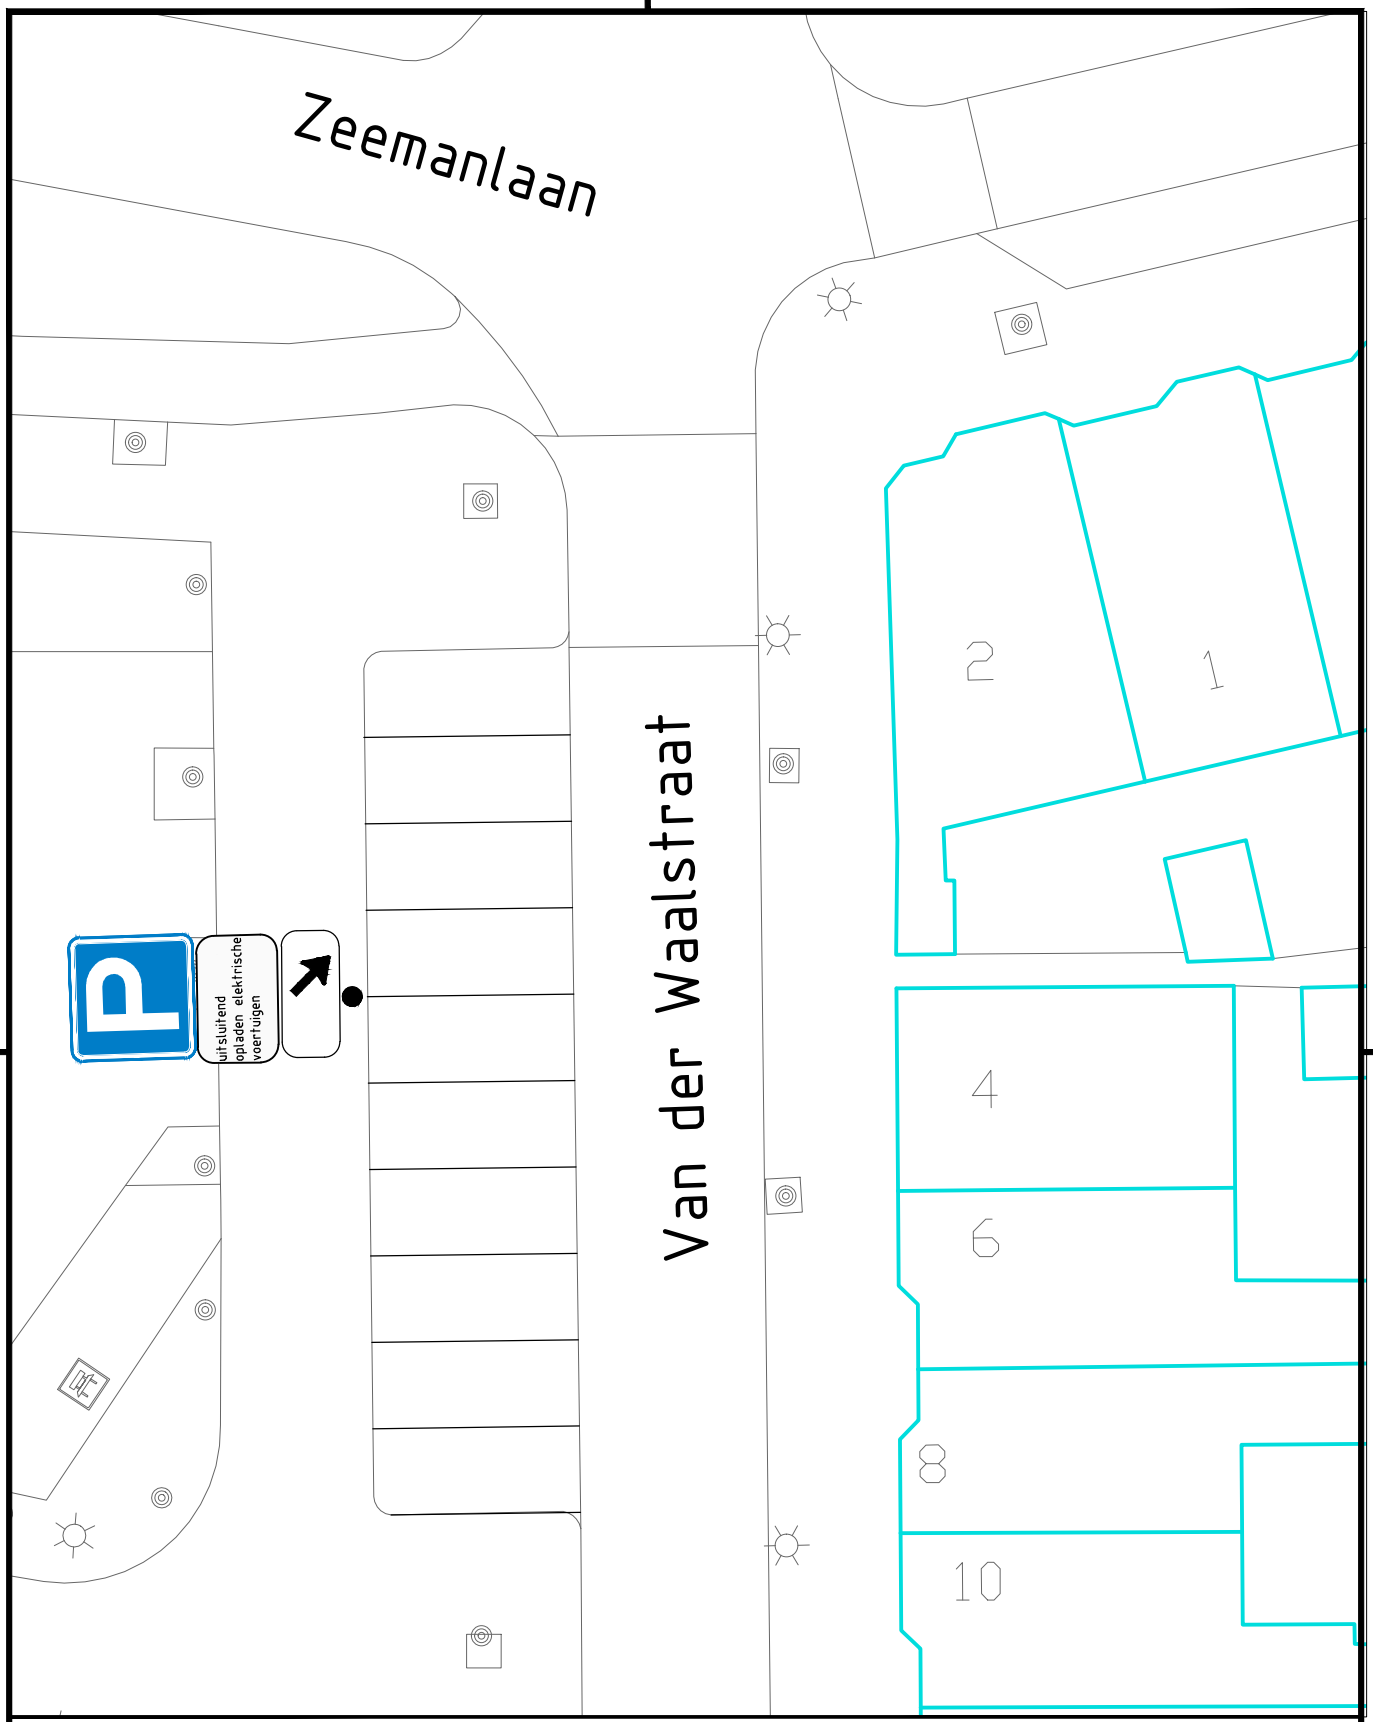


Project

Bebordingsplan Van der Waalstraat 4

Onderwerp

Aanwijzen oplaadplek t.b.v. elektrische auto's

Getekend door	Gecontroleerd door	Blad	Aantal	Documentsoort	Documentstatus	Contractnummer:
H.Devilee				Tekening	Concept	
Datum uitgifte	**Gezien door**	**Schaal**		**Formaat**	**Domein**	**Zaaknummer:**
09-07-2019		1:200		A4S		Z/19/1412152

Gemeente Leiden
Ontwerp en Mobiliteit

Leiden

Stationsplein 107
Postbus 9100, 2300 PC Leiden
Tel. 14071

Documentnummer: