




Detail dam schaal 1:50

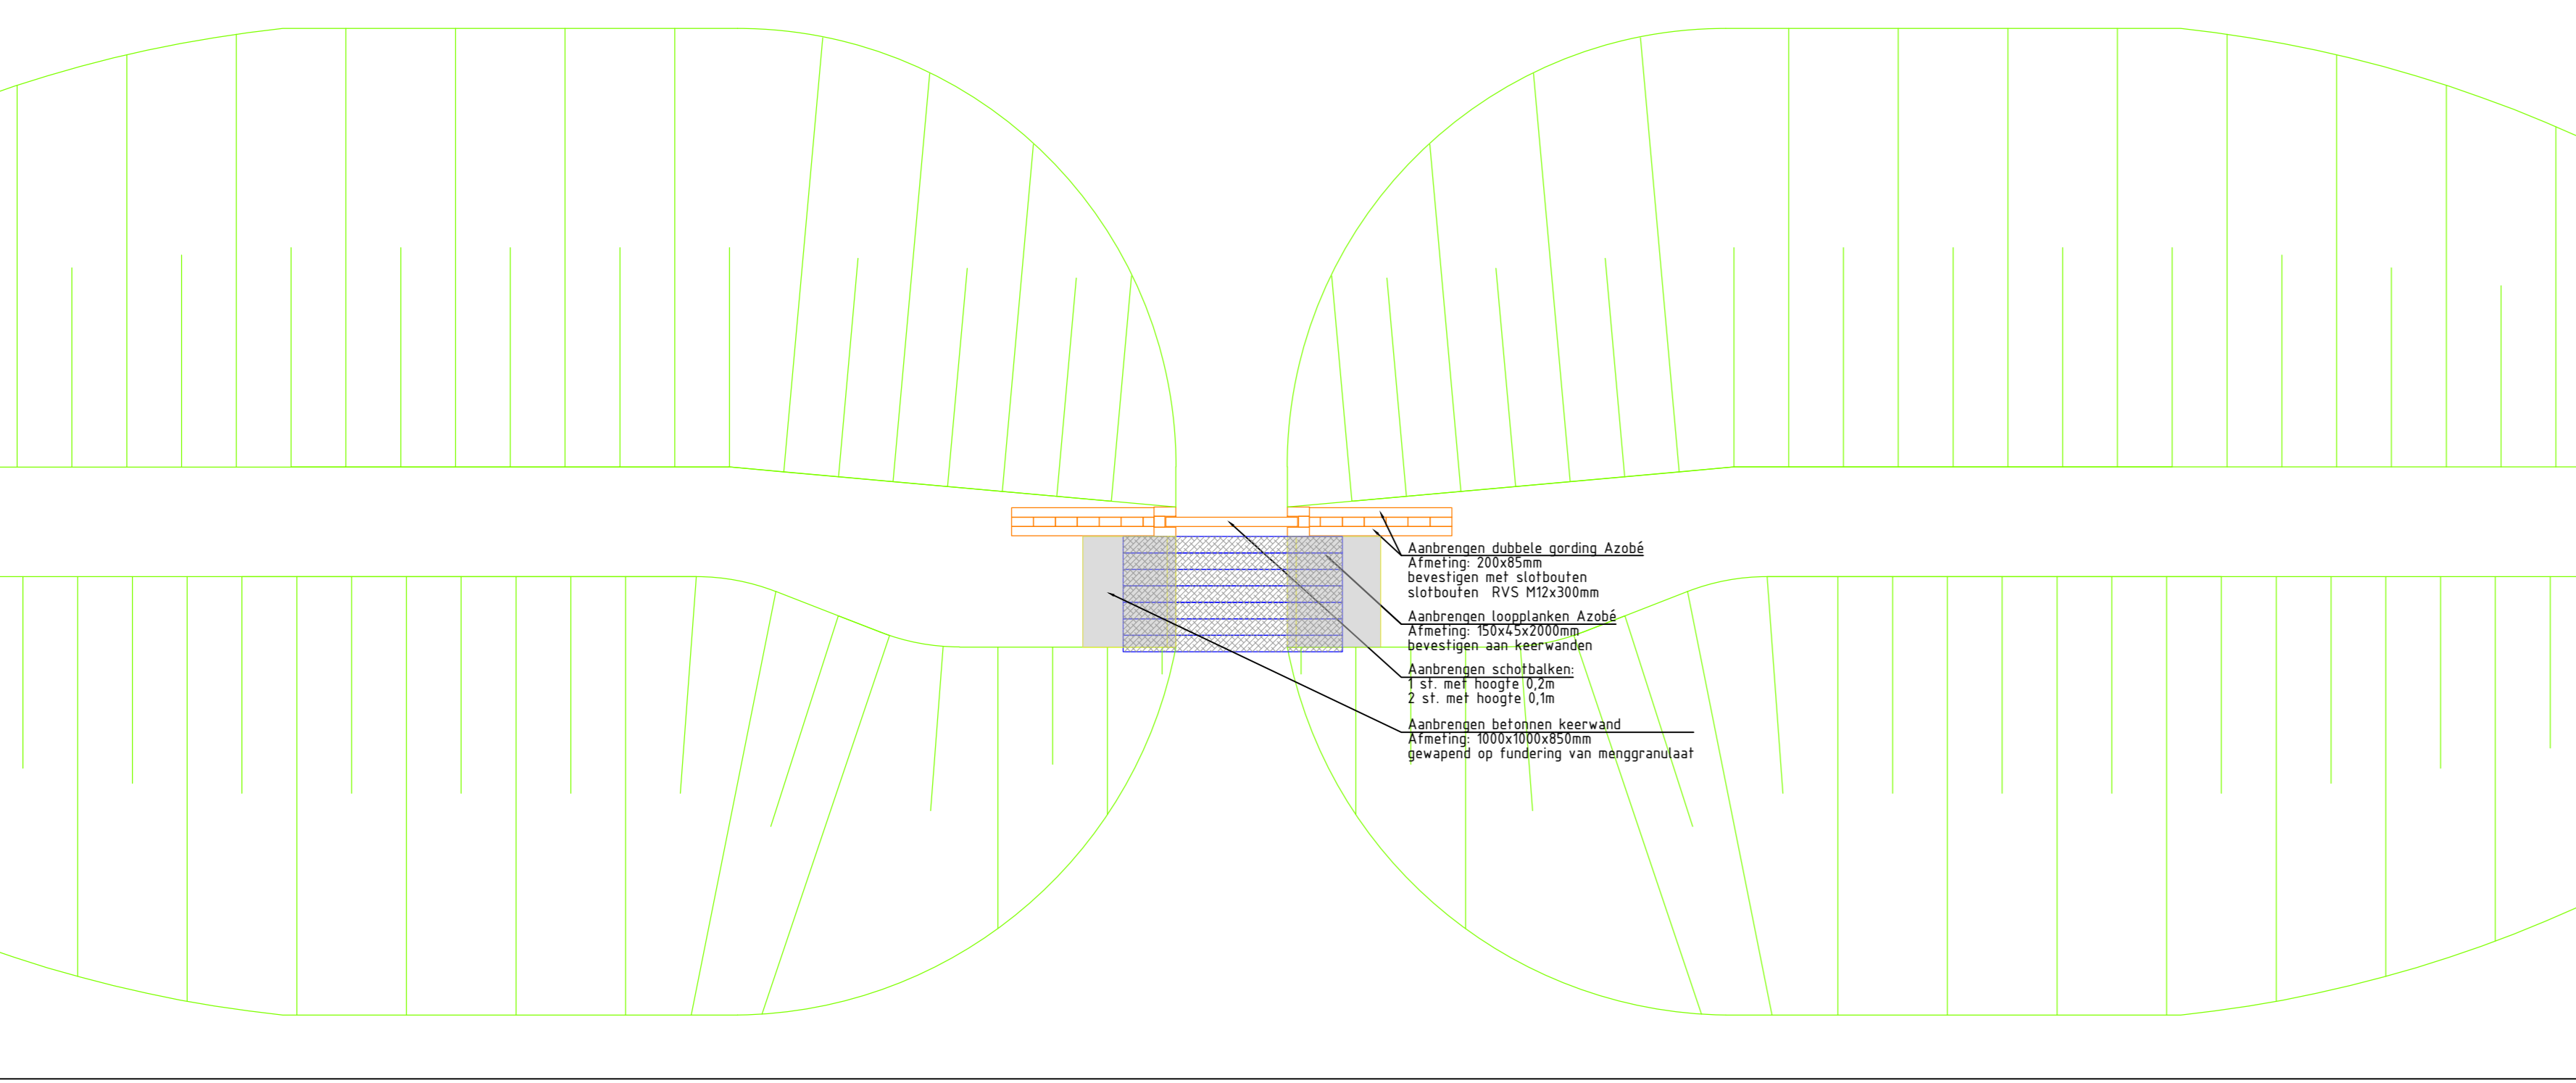


Detail dam schaal 1:20

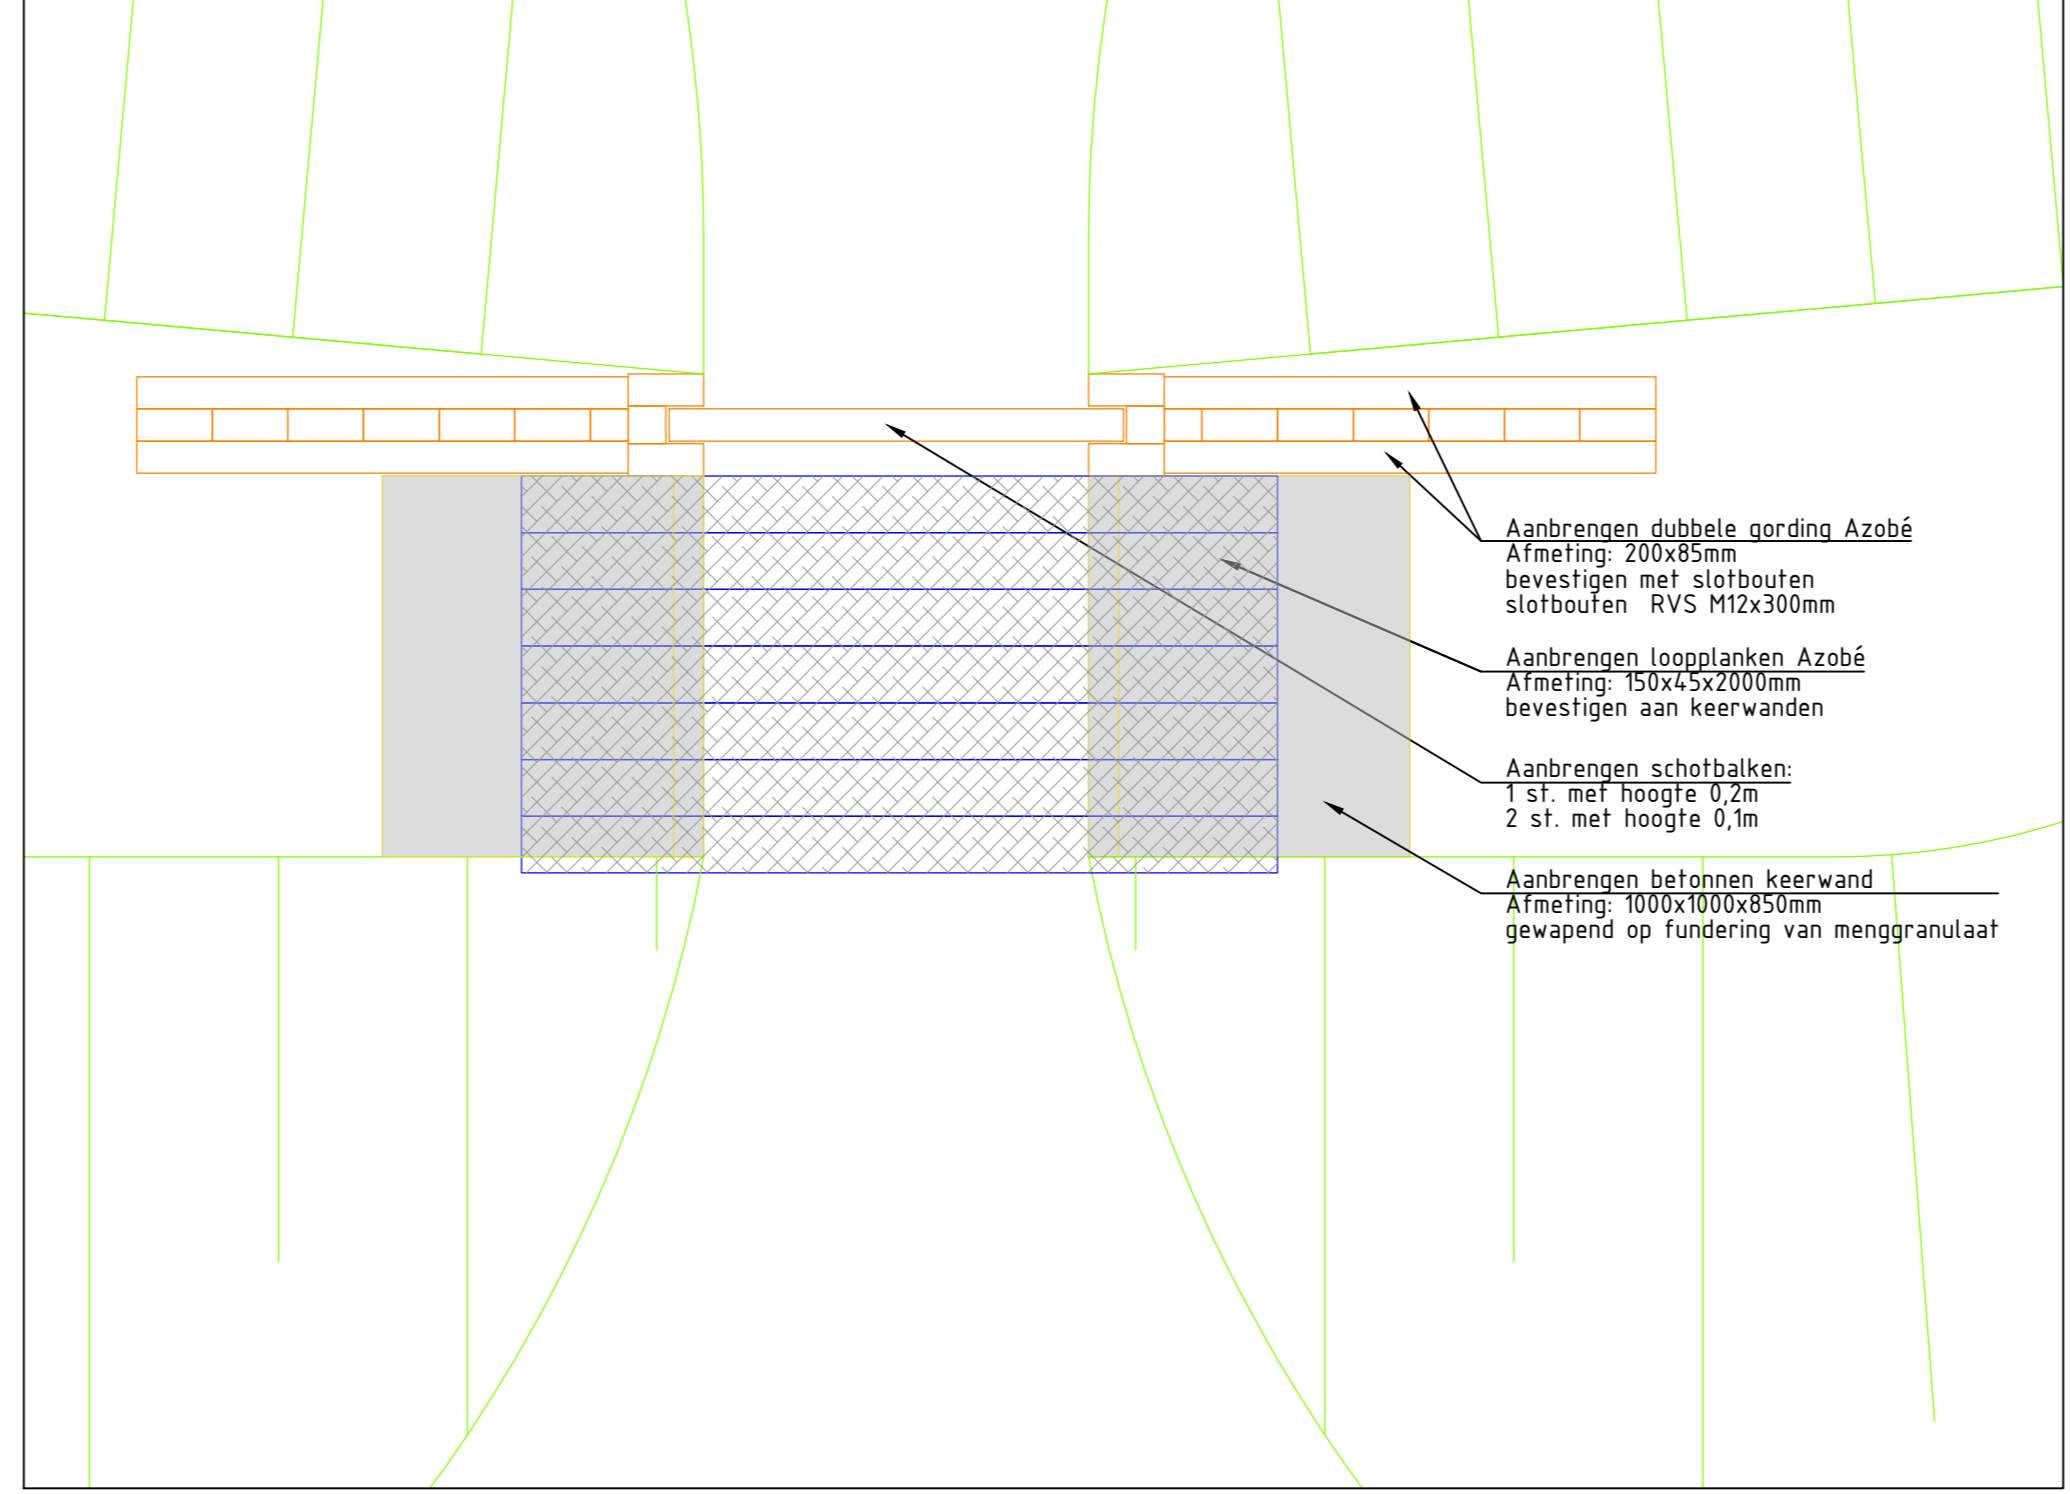

Detail bootinlaat schaal 1:200

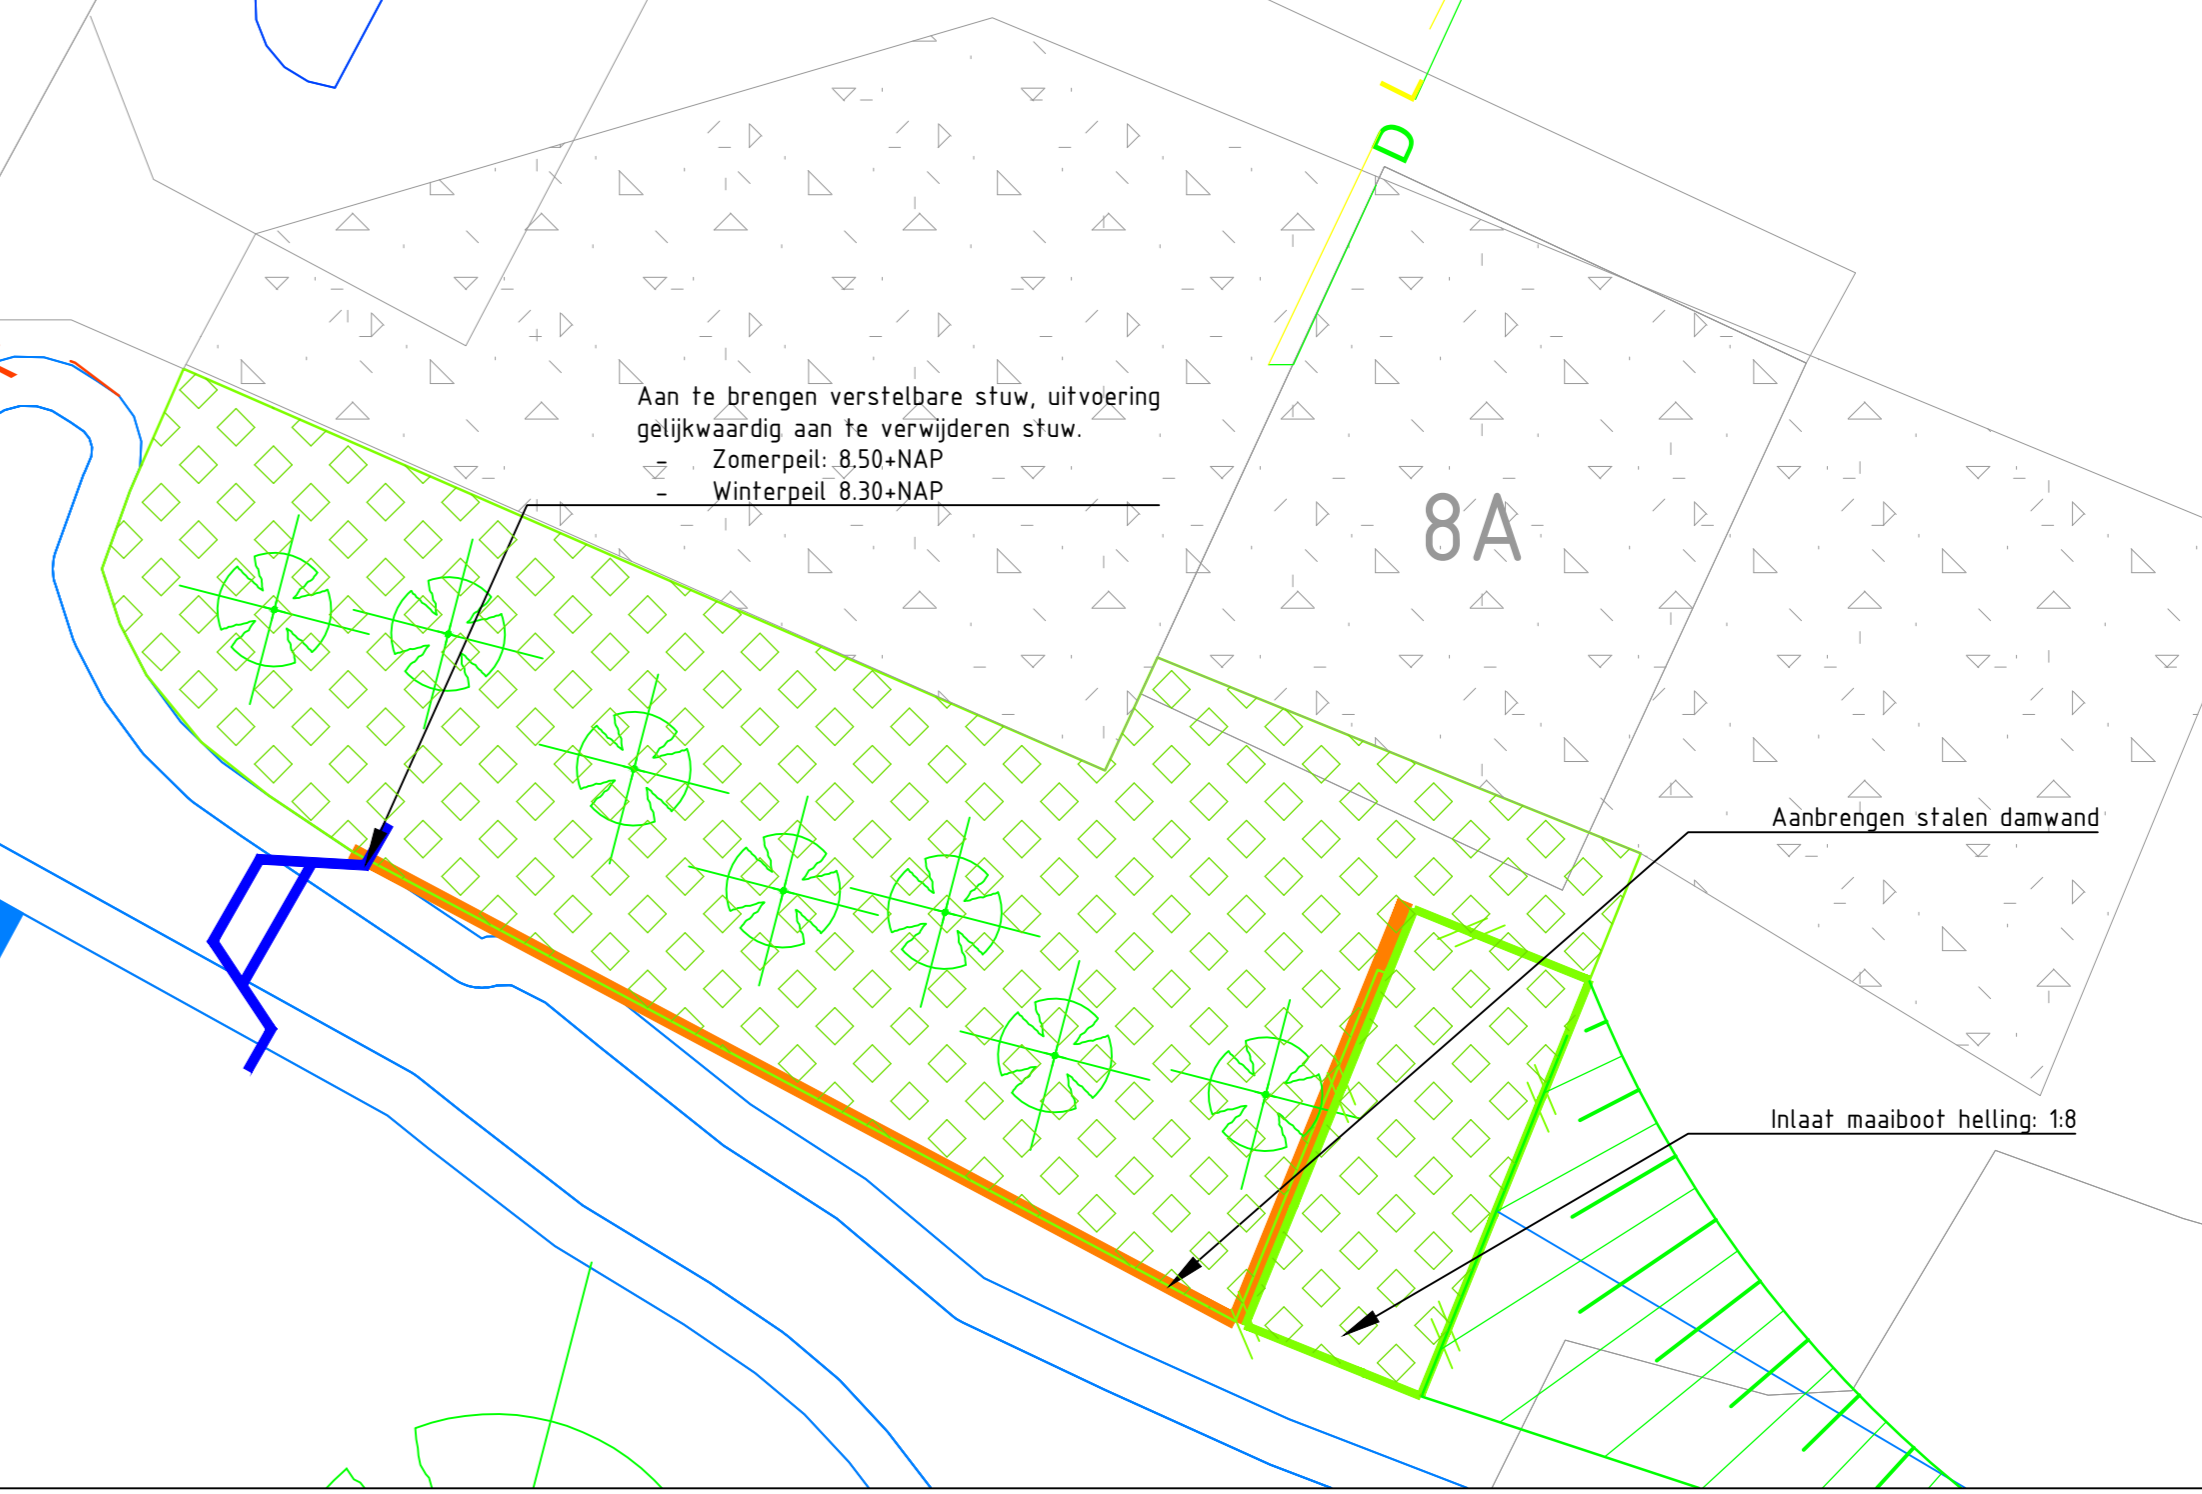

Inrichtingstekening schaal 1:2000

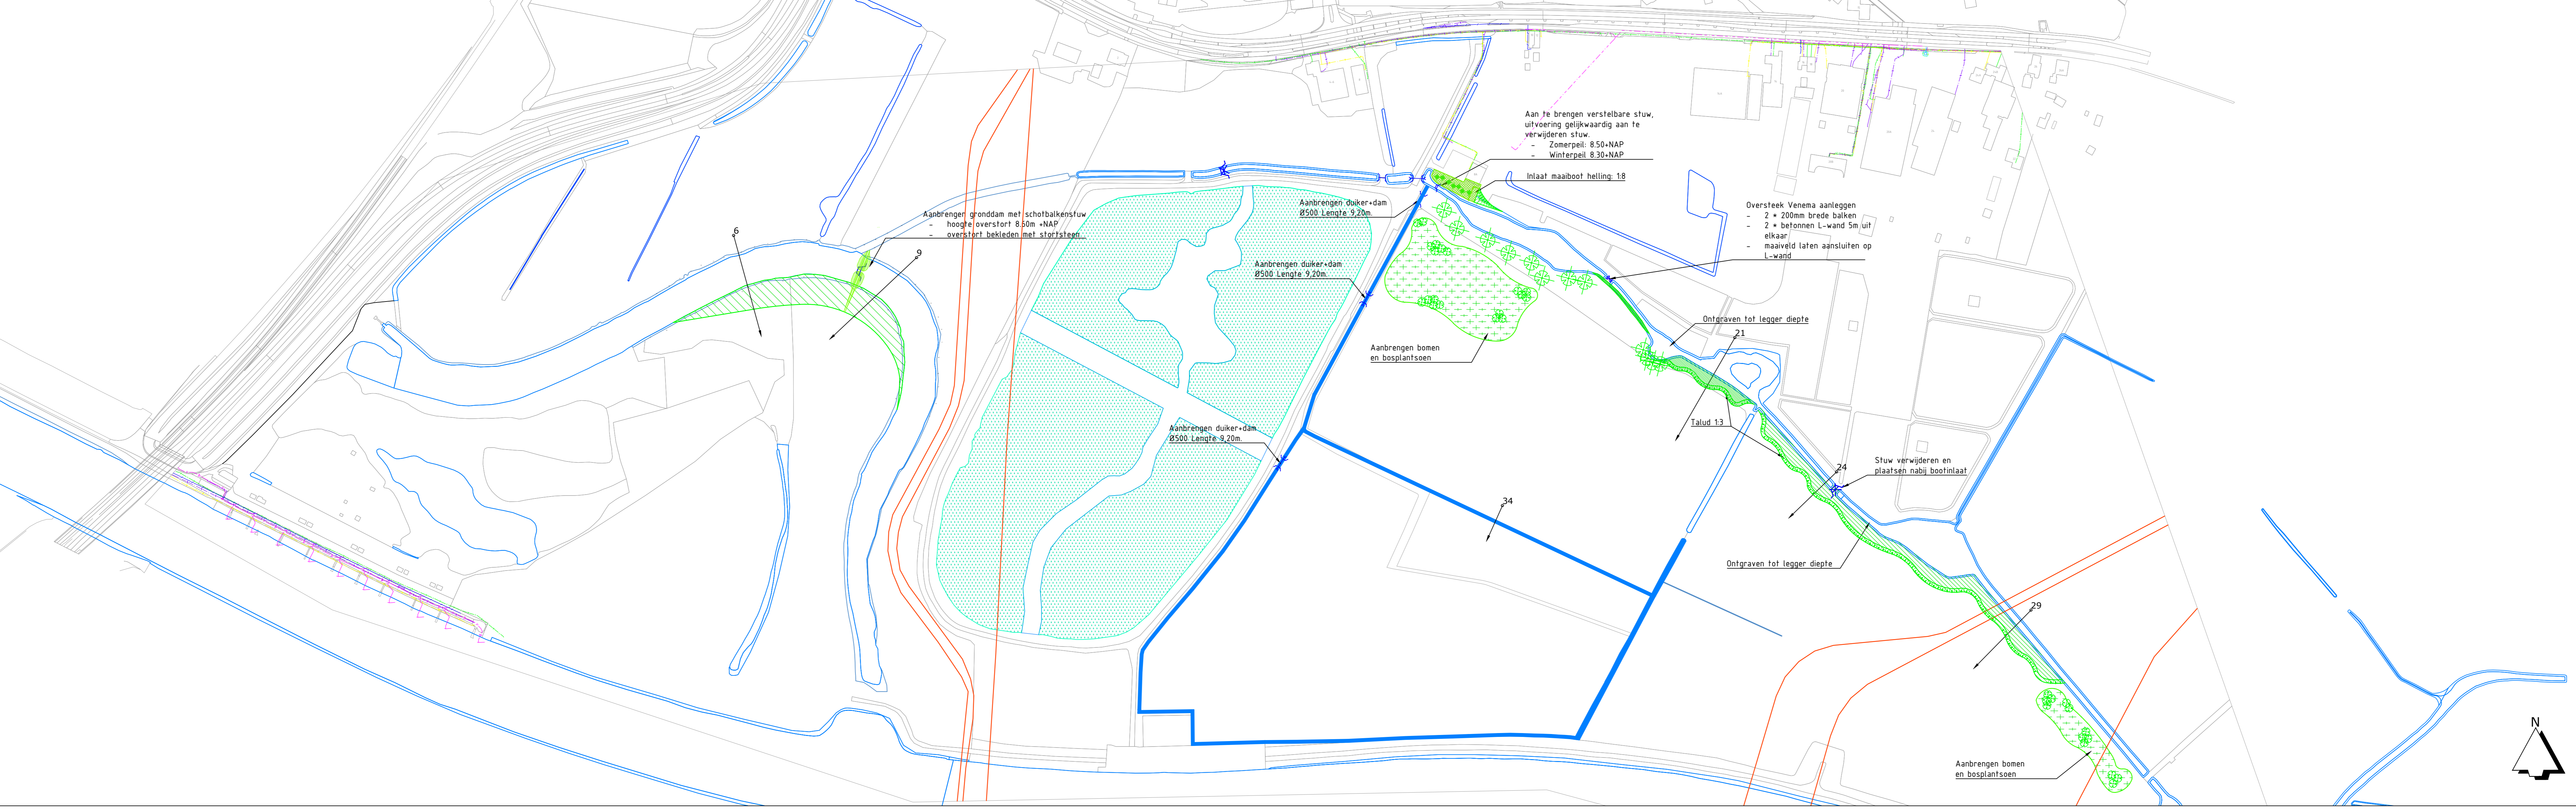

**Verklaring**

**Bestaand**







- Waterlijn stuw
- Grasset

**Nieuw**

- Stalen damwand keervand
- Lichte graslanden
- Graslandforsten
- Zomerpeil
- Aanbrengen bosplantsoen
- Waterland
- Grond ontgraven
- Graven sloot
- Aanbrengen graslandforsten
- Planten bos 2e grootte
- Aanbrengen duiker-dam
- Aanbrengen stuw

**Vervallen**

- Verwijderen bos 2e grootte
- Verwijderen stuw

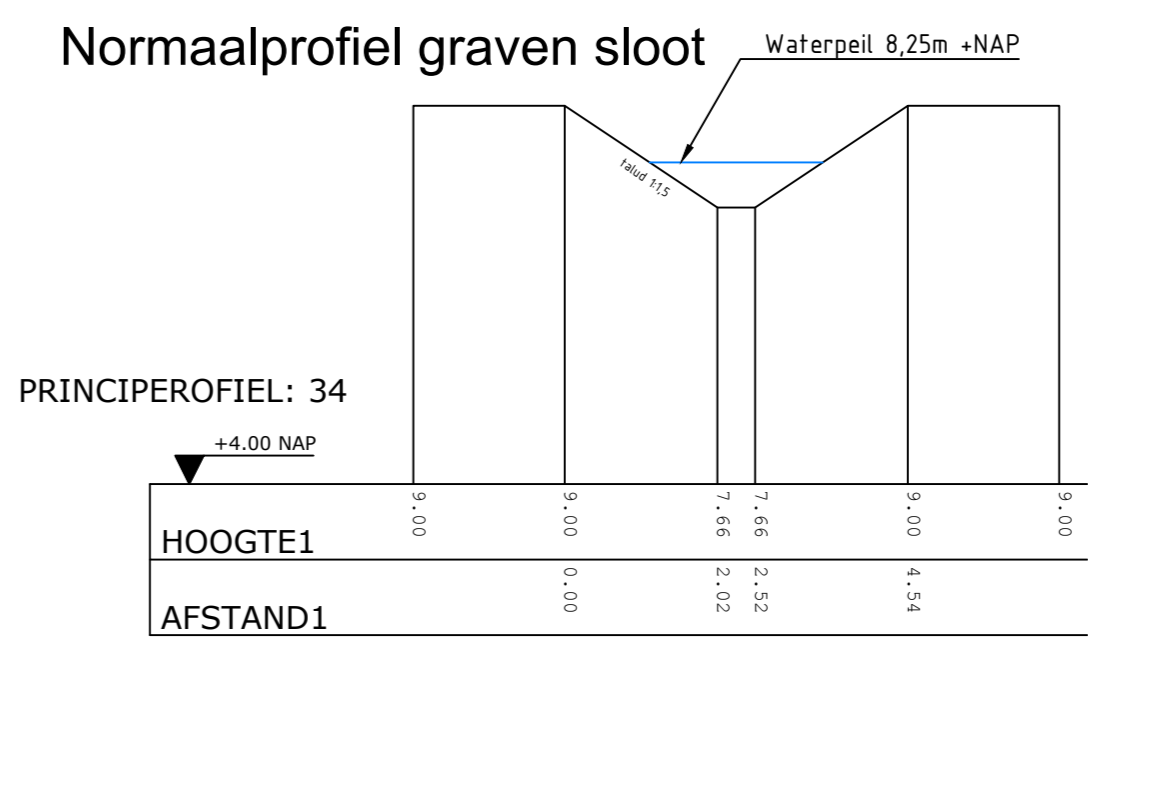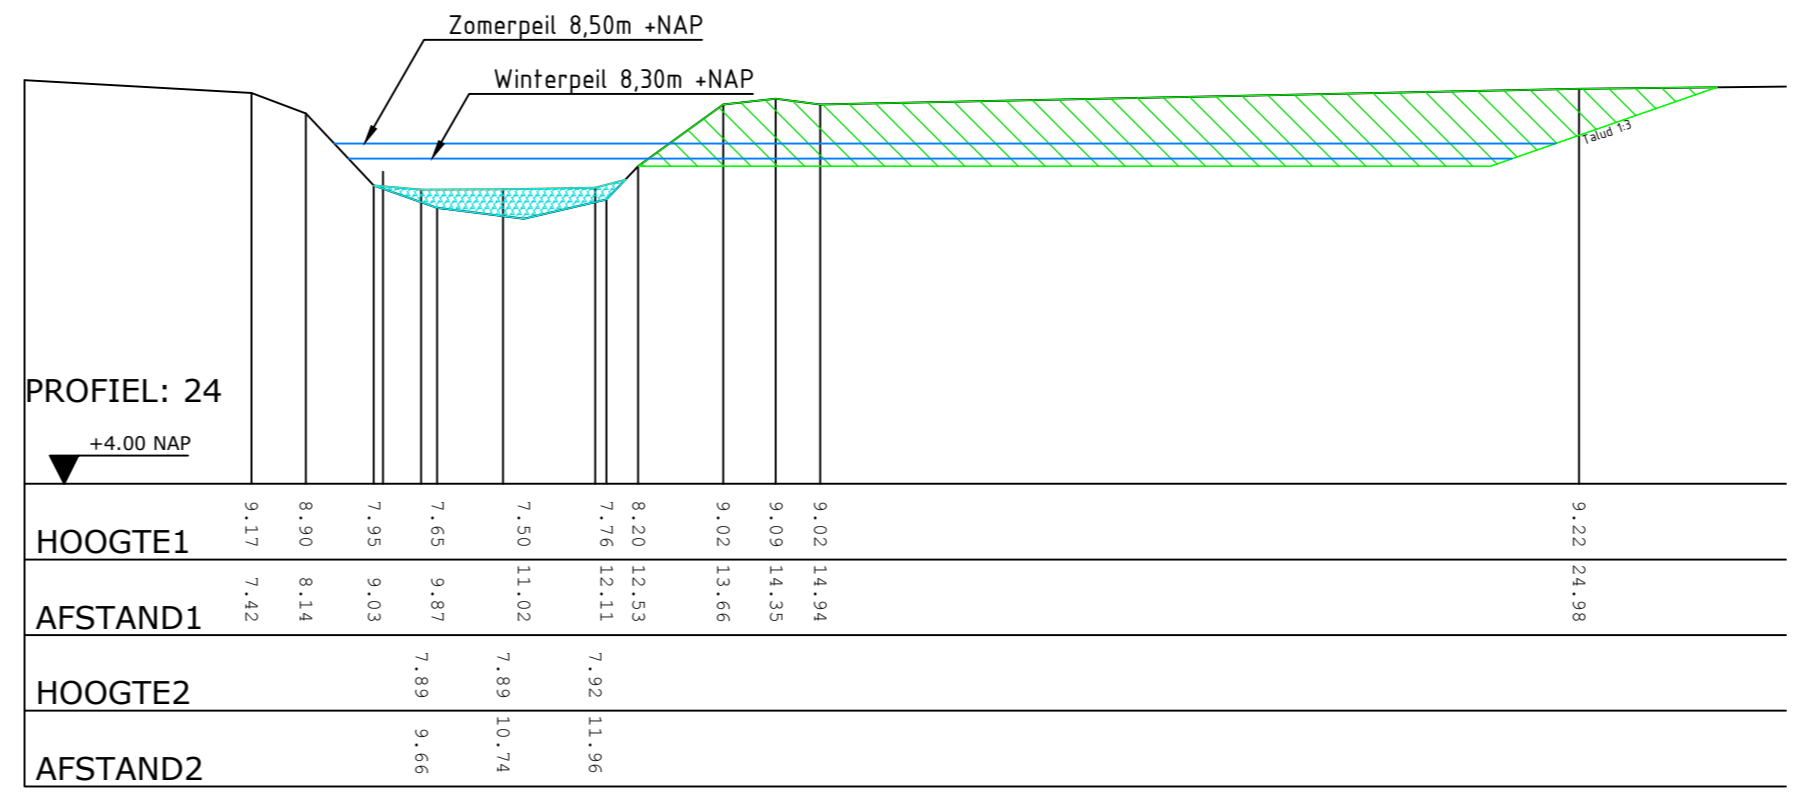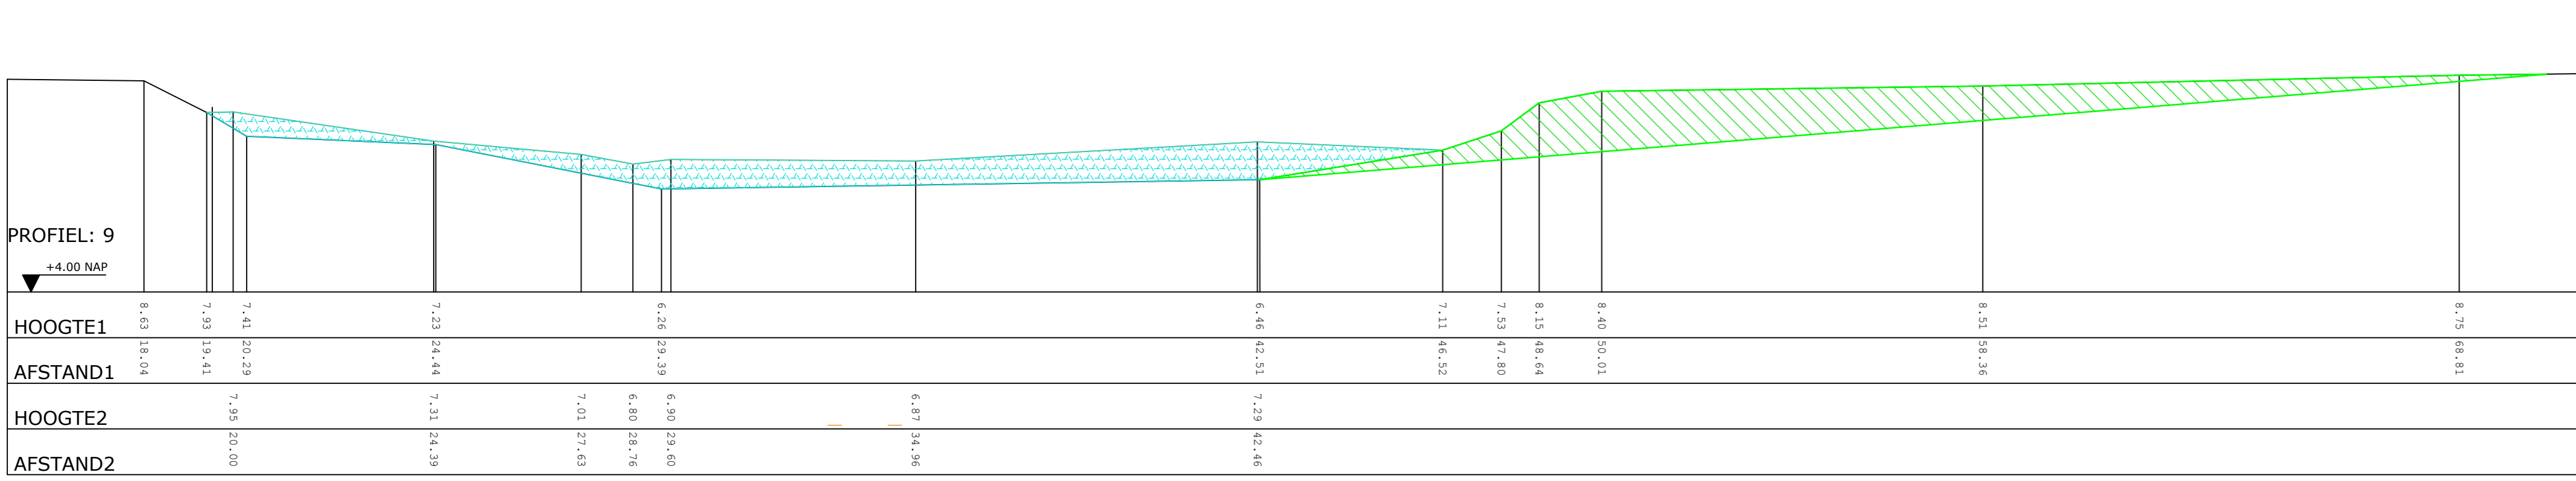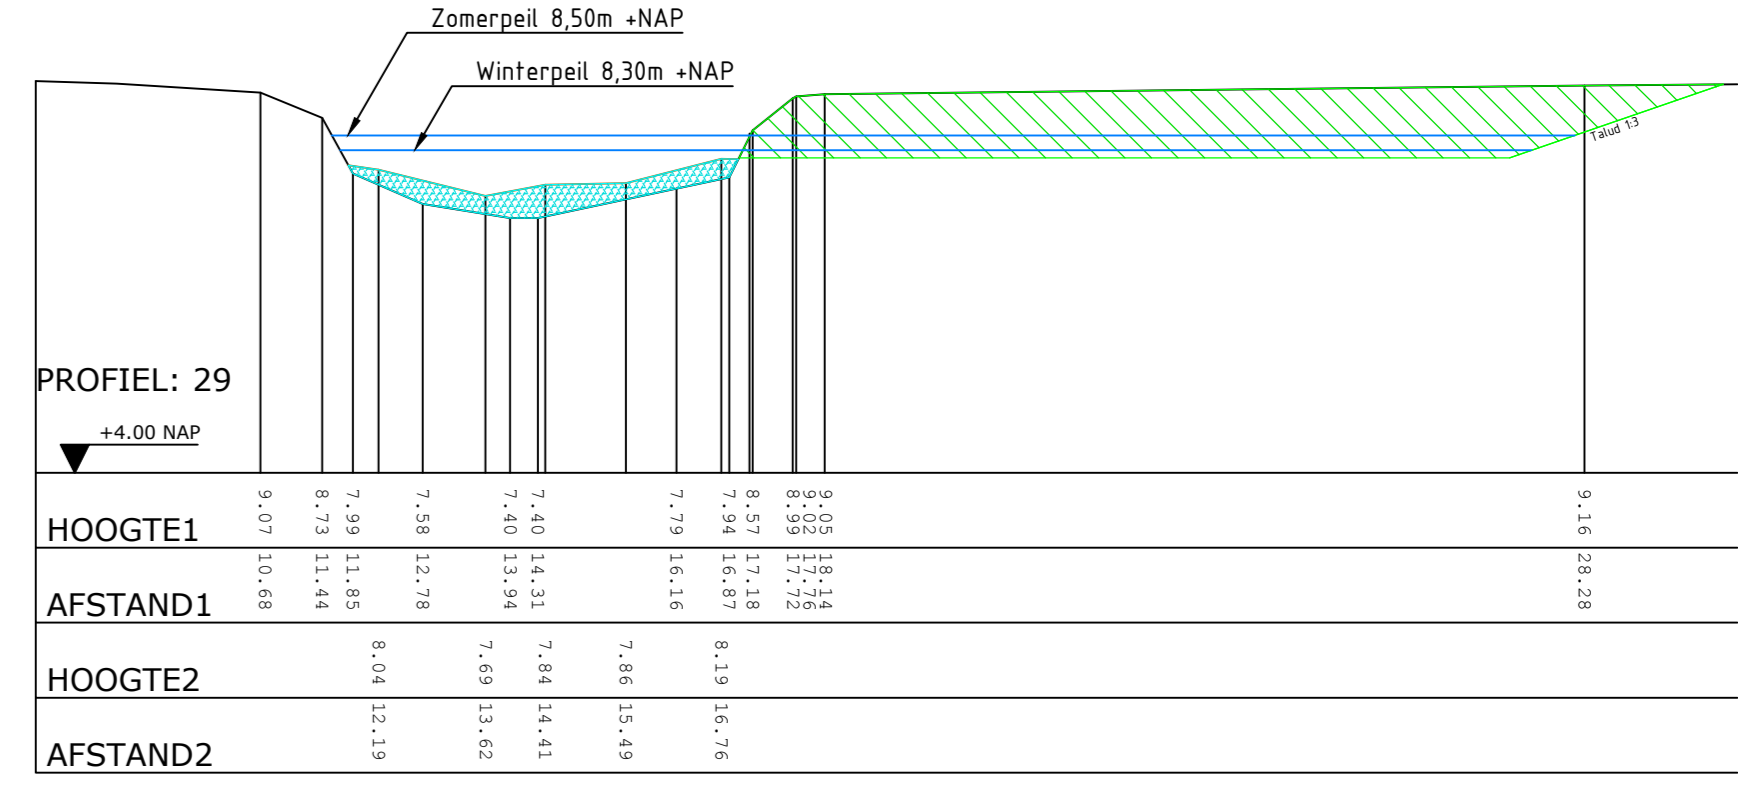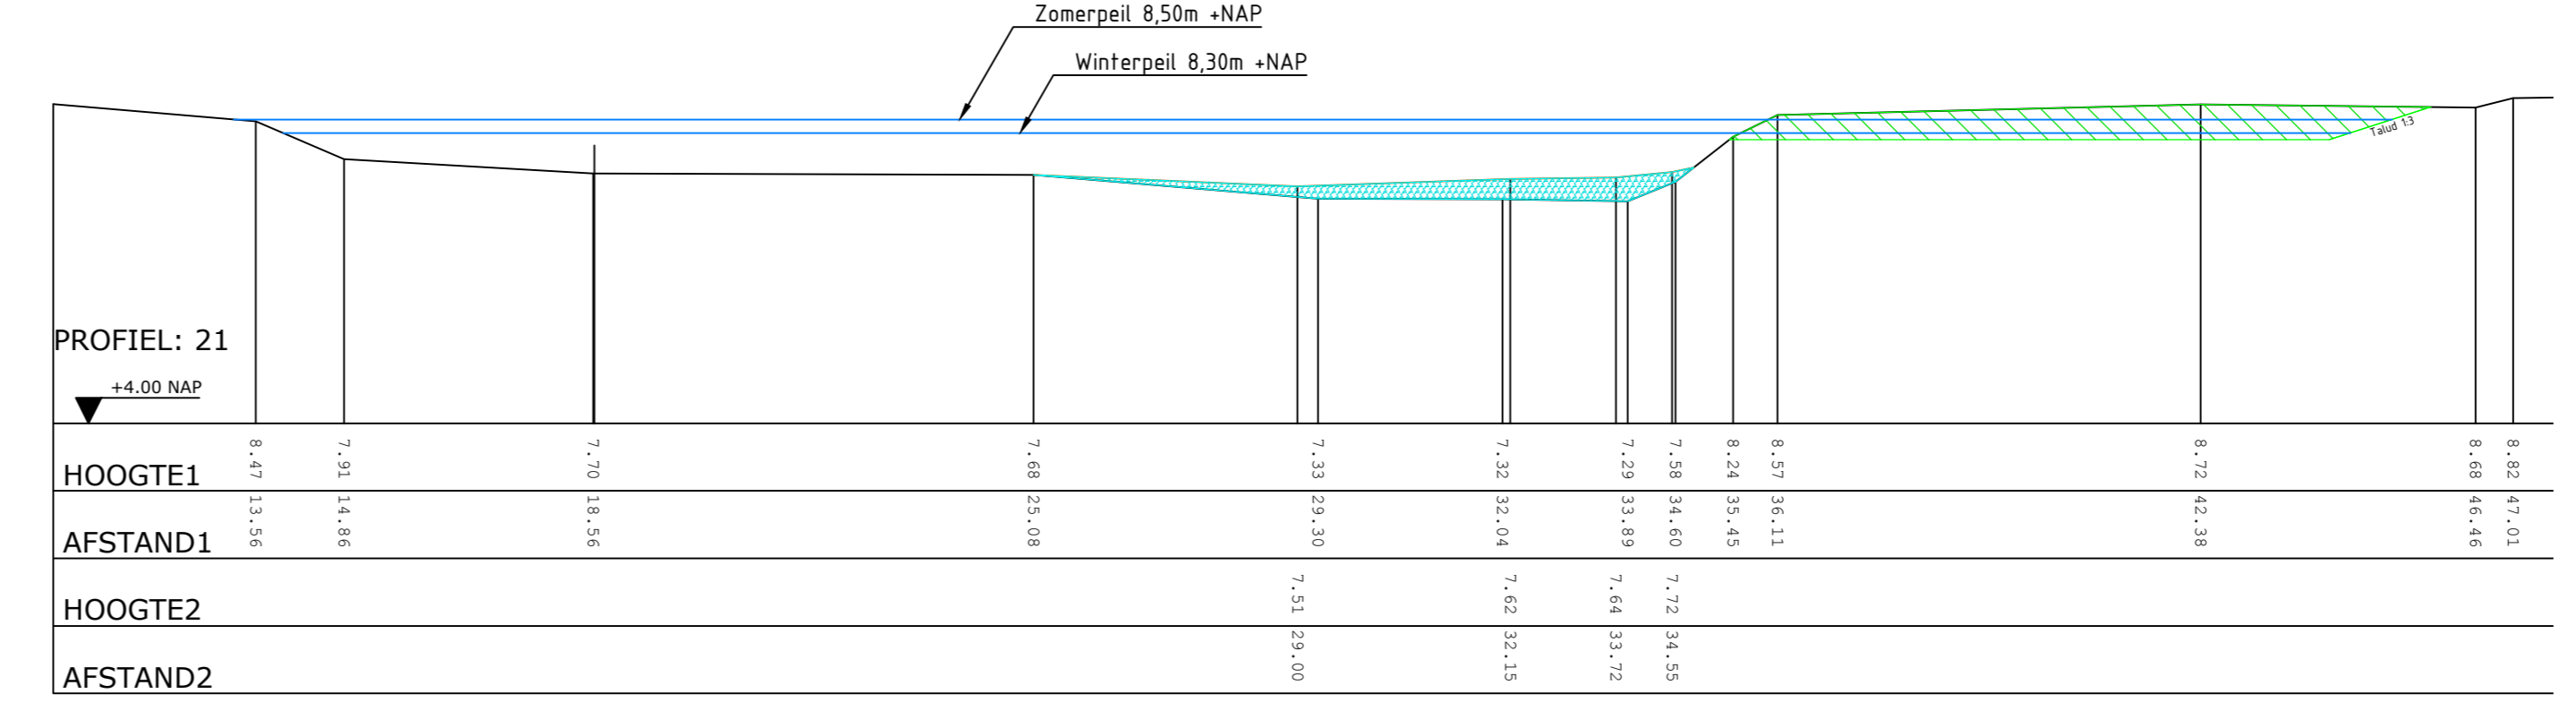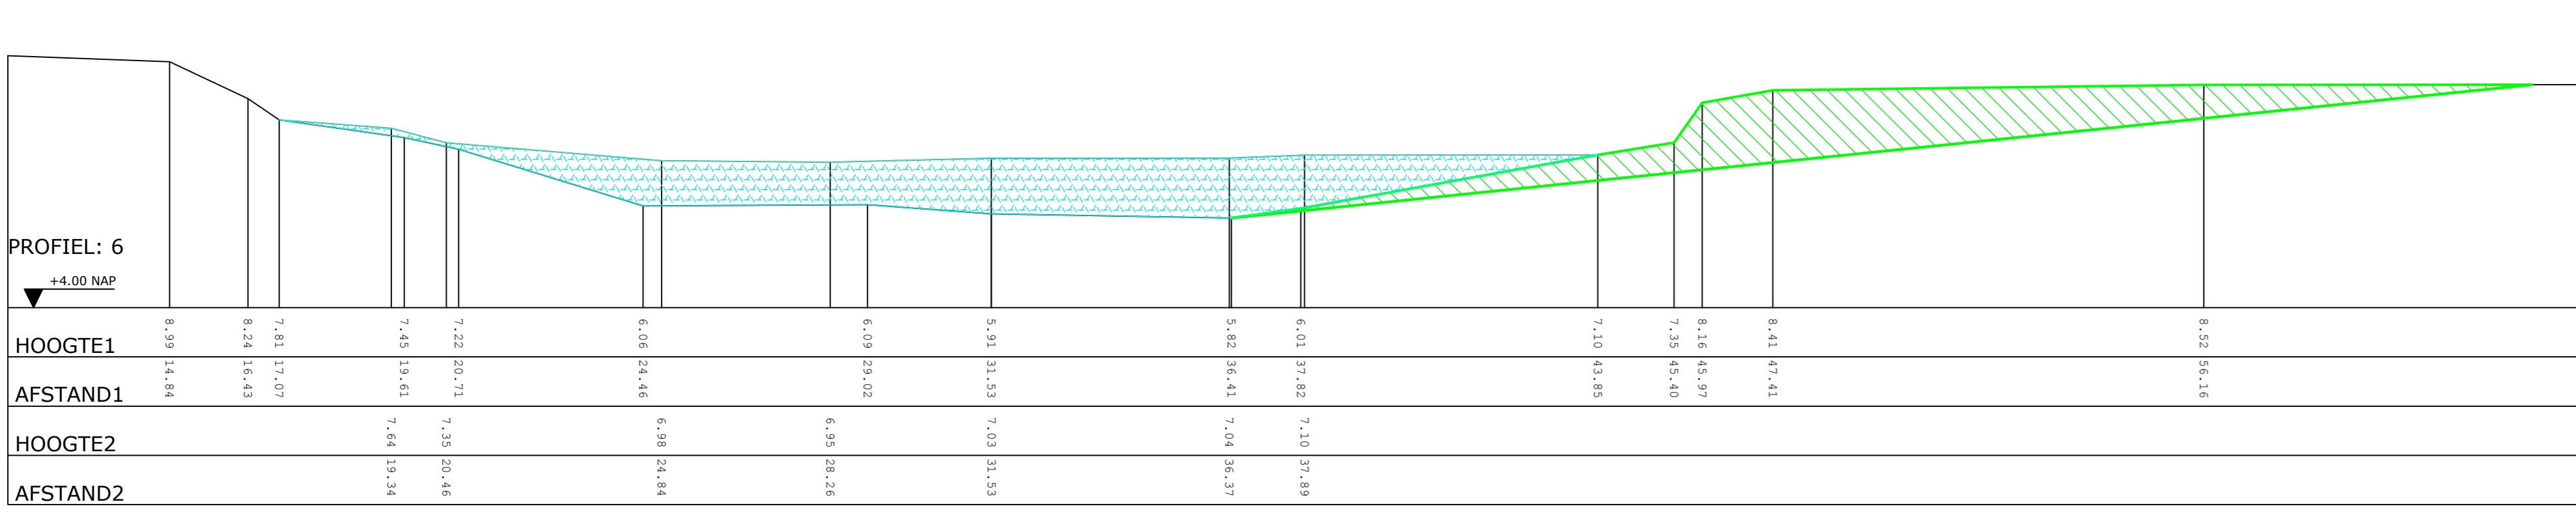

**Verklaring**

- Grond ontgraven
- Verwijderen bagger

Project	EVZ Stapsleen Drempt t.b.v. Waterwet			<p>Eelerwoude Kleurt het landelijk gebied</p>
Onderdeel	Uitvoeringsontwerp Inrichtingstekening			
Opdrachtgever	Waterschap Rijn en IJssel			
Visie	Wissagen	Datum	Getekend	Gezien
CO1	Concept	10-07-2019	GK	NO
Projectnummer	P8826.1		Schaal	1:2000
Tekeningnummer	0001		Bijlagennummer	=
Getekend	GK		Datum afmaken	03-05-2019
Concept				