


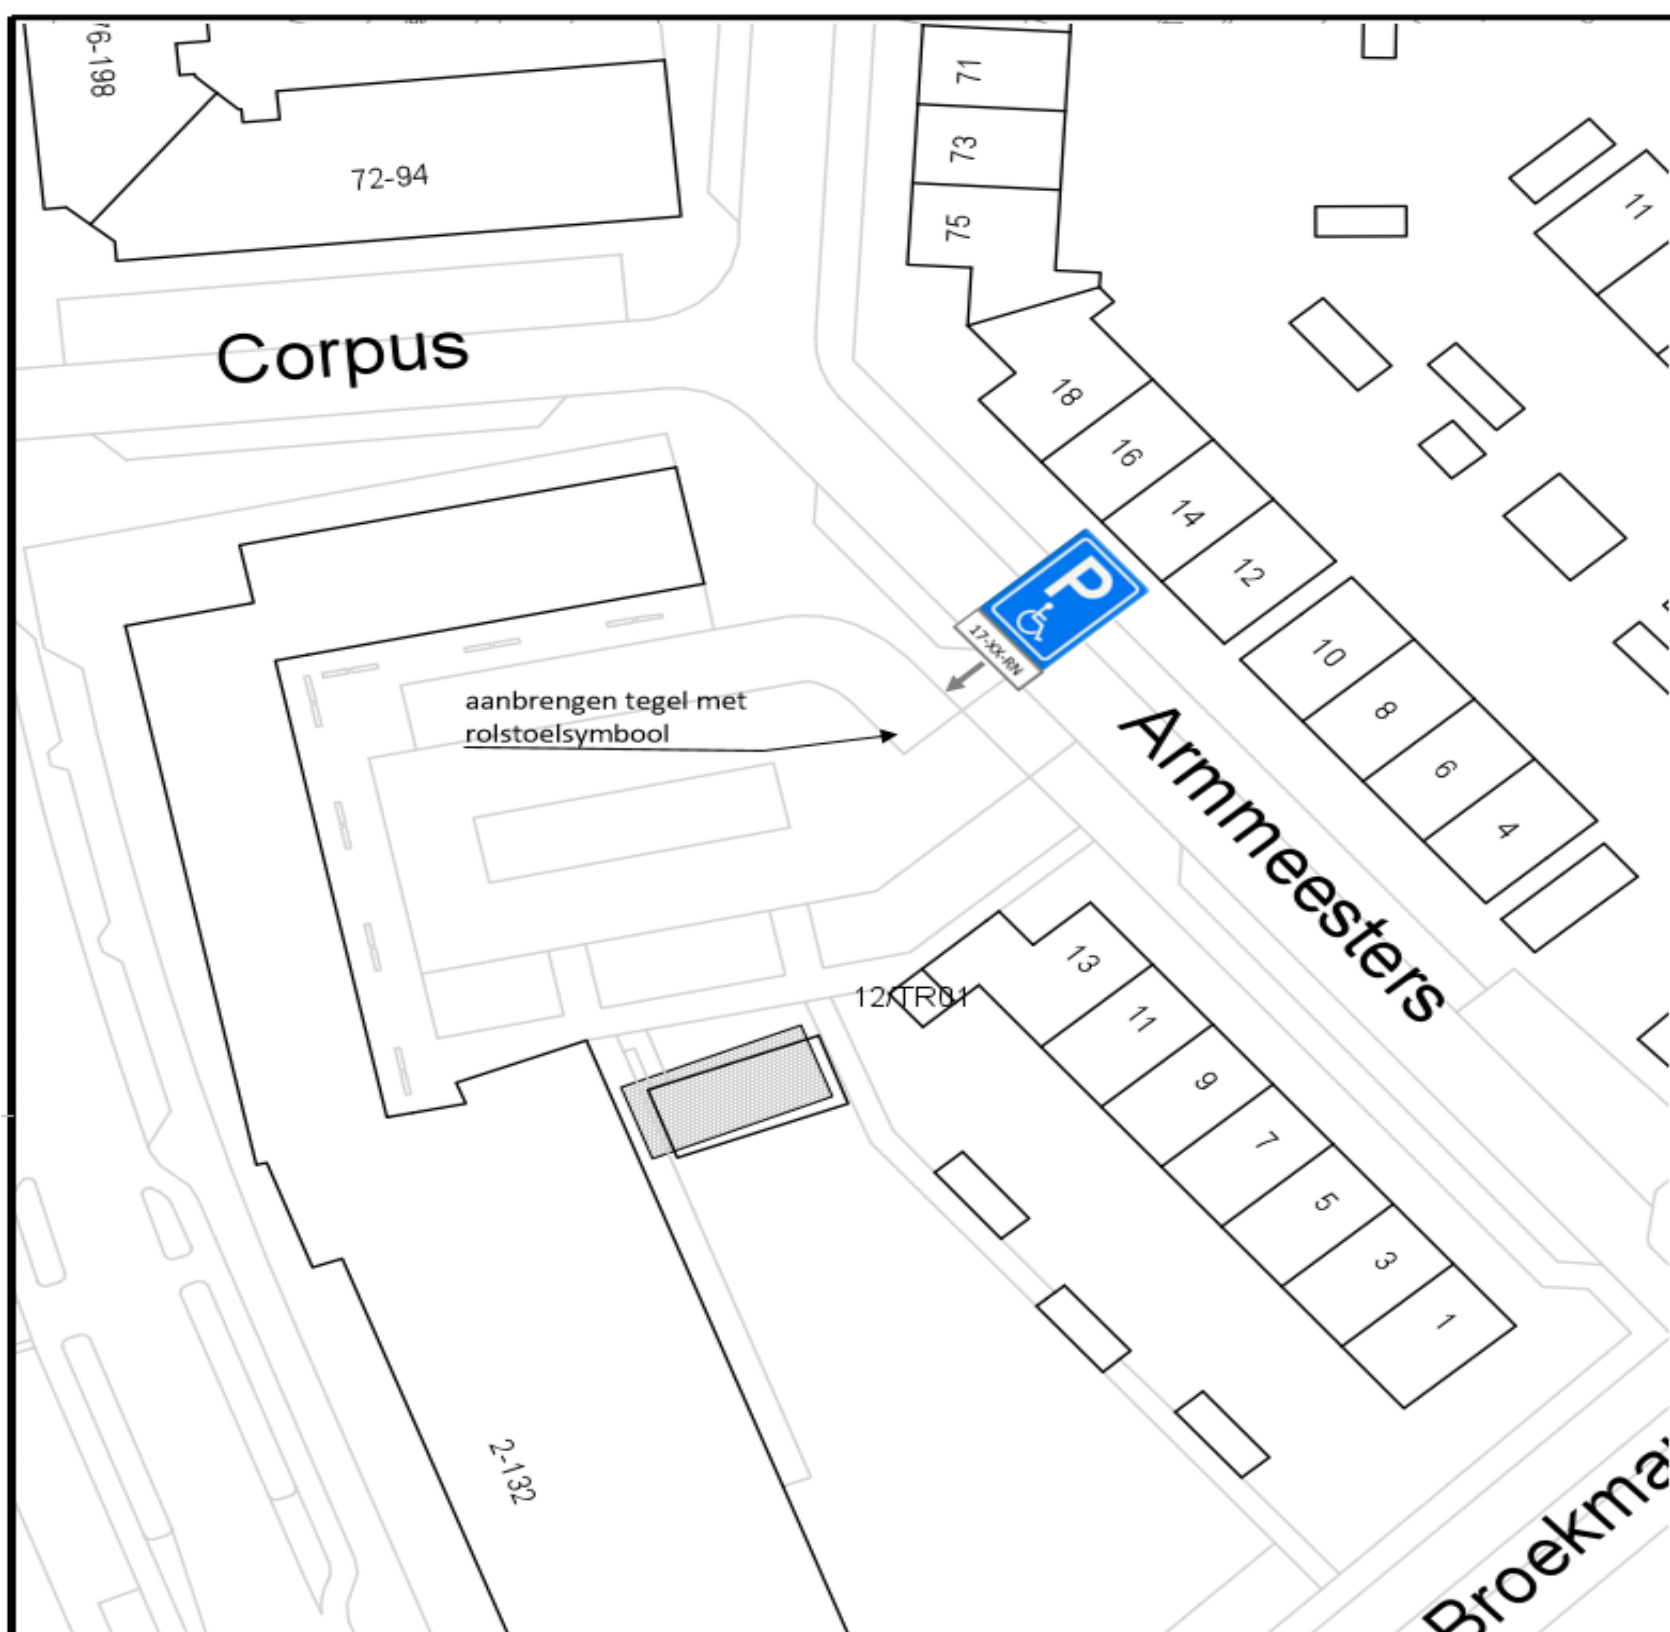

meewerkend

boxtel

team: inrichting, verkeer en reiniging

bezoekadres: Markt 1, Boxtel

postadres: Postbus 10000, 5280 DA Boxtel

tel.: (0411) 655911

e-mail: gemeente@boxtel.nl

fax: (0411) 655225

internet: www.boxtel.nl

project:

ARMMEESTERS 10

onderdeel:

**aanbrengen parkeerplaats
gehandicapten 17-XX-RN**

registratienr.:

2019-39-01

schaal:

1 : 500

datum:

23-7-2019

status:

definitief

getekend: wba

ontwerper: *

formaat: A4

file:

gewijzigd: *

gewijzigd: *