





Maastricht, d.d. 11-7-19
Akkoord / niet Akkoord
Afdeling: Provinciale Wegen
Bureau: PWB
Naam: *Stree*
mbt. Prov. wegen

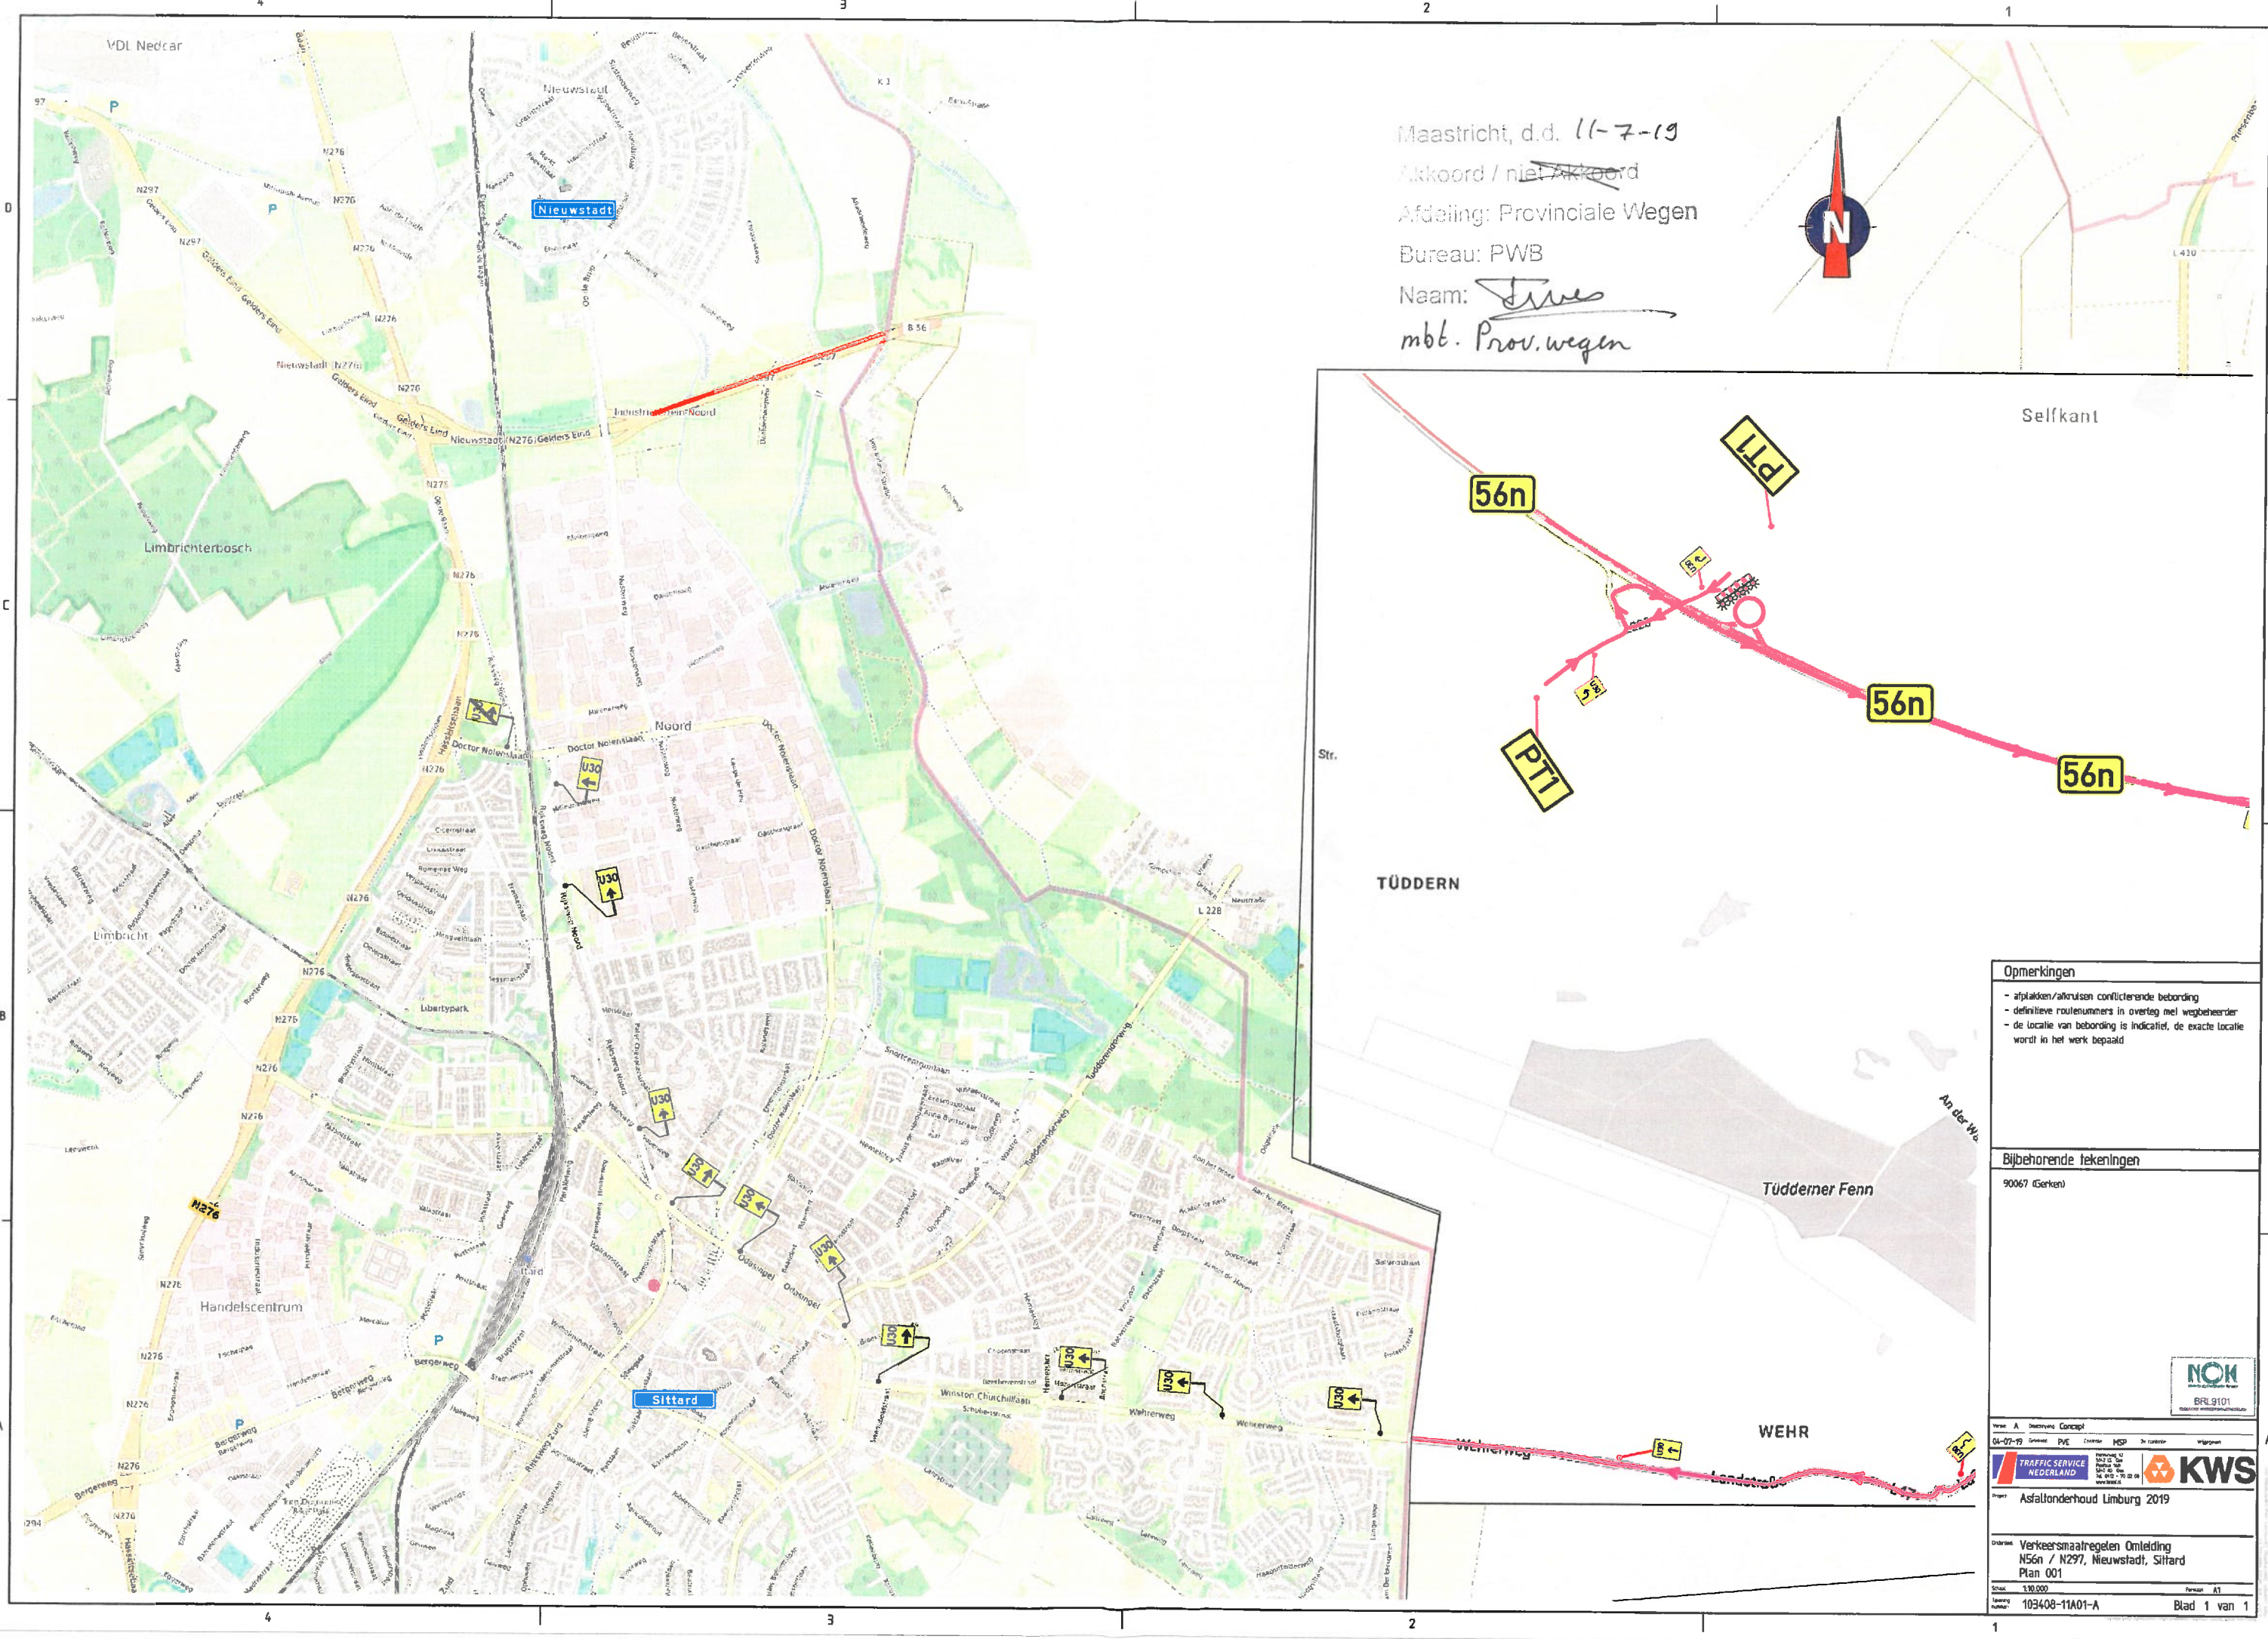

Opmerkingen	
- afplakken/afnemen conflicterende bebording - definitieve routenummers in overleg met wegbeheerder - de locatie van bebording is indicatief, de exacte locatie wordt in het werk bepaald	
Bijbehorende tekeningen	
90067 (Gerken)	
	
 	
Project: Asfaltonderhoud Limburg 2019	
Overeenkomst: Verkeersmaatregelen Omleiding N56n / N297, Nieuwstadt, Sittard Plan 001	
Schaal: 1:10.000	
Tekening: 103408-11A01-A	
Blad 1 van 1	

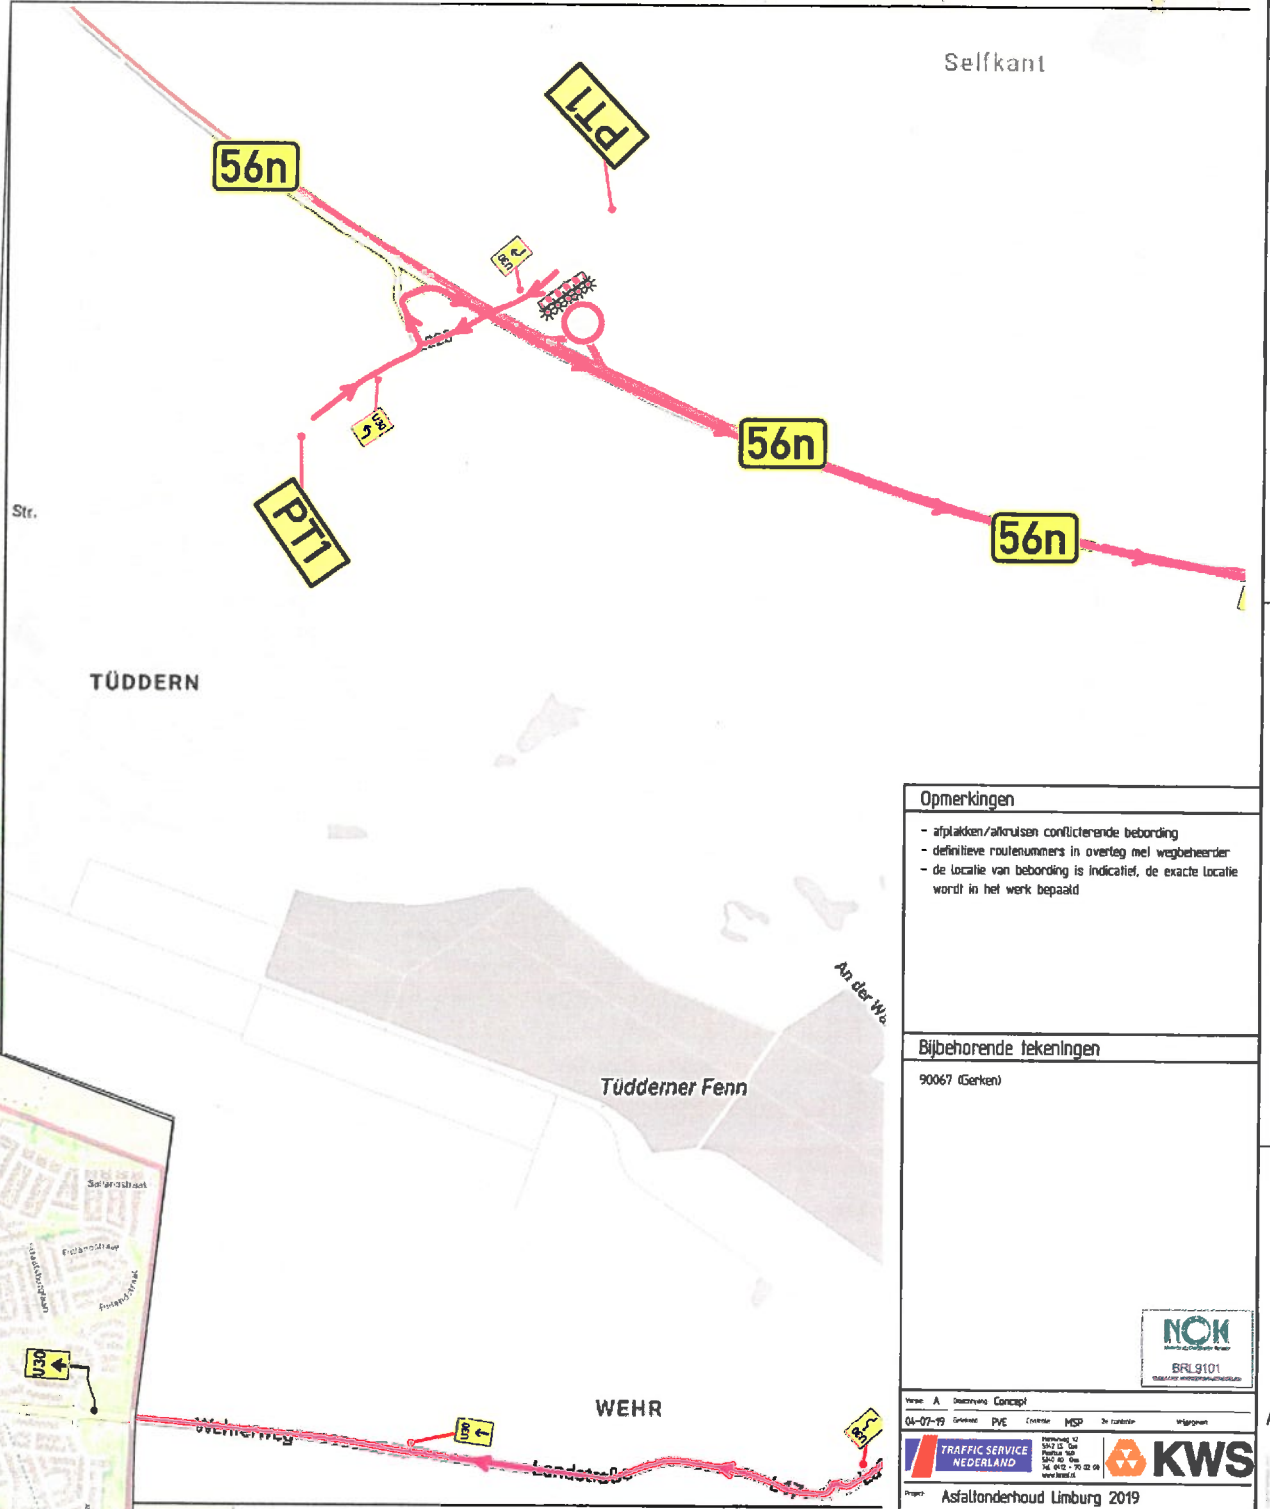