
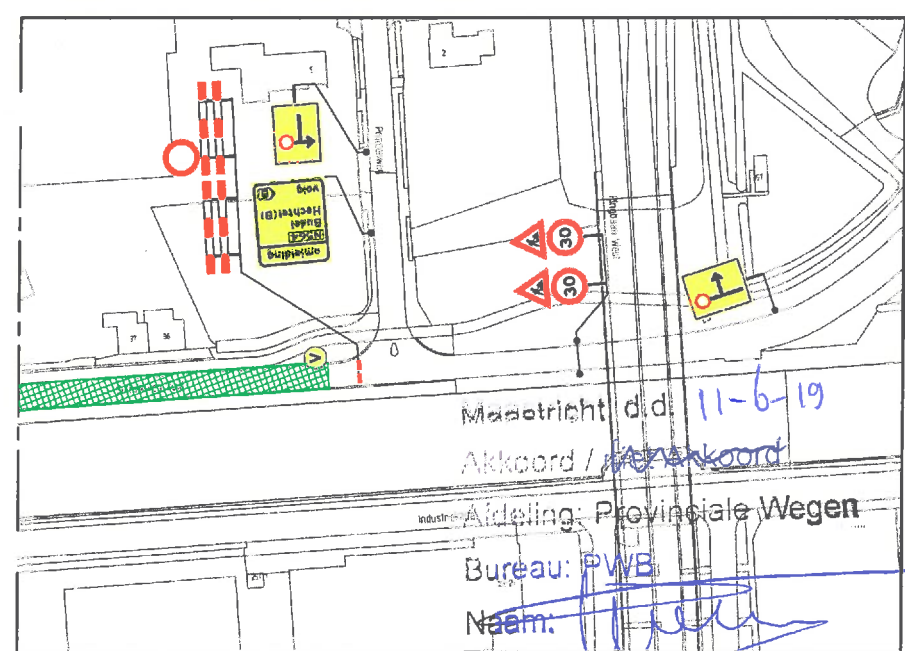
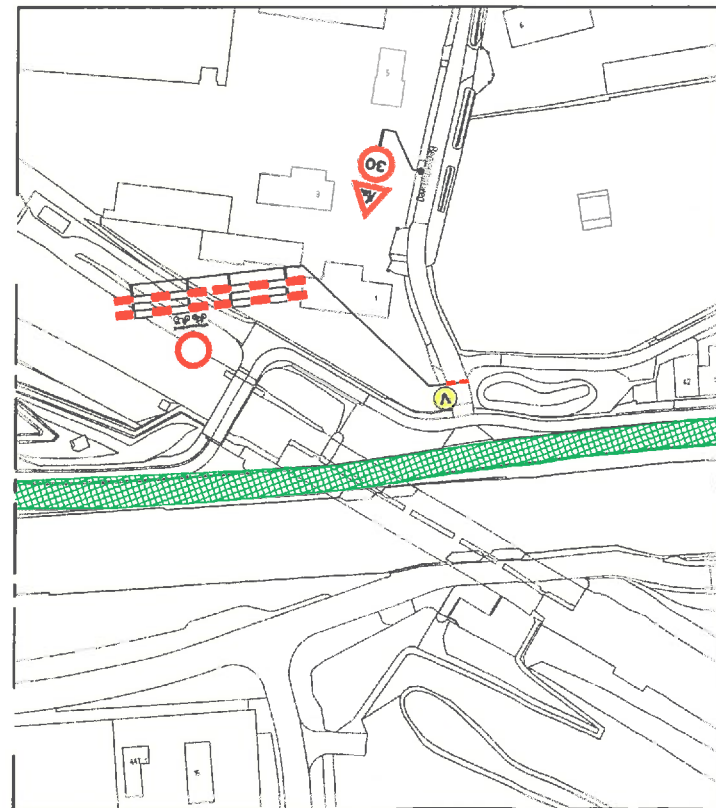
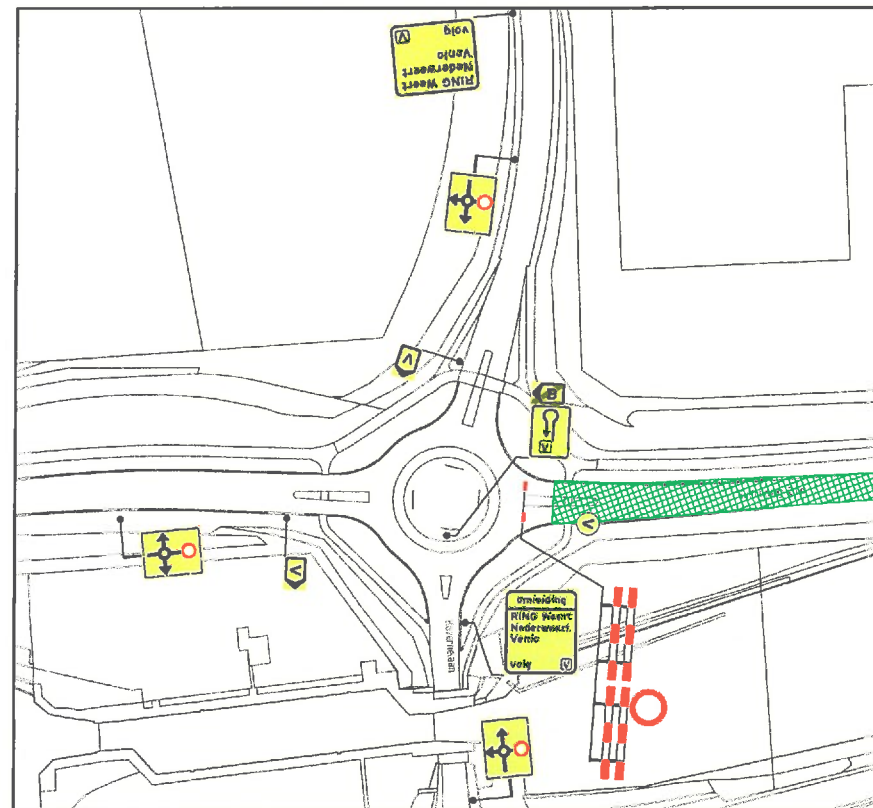


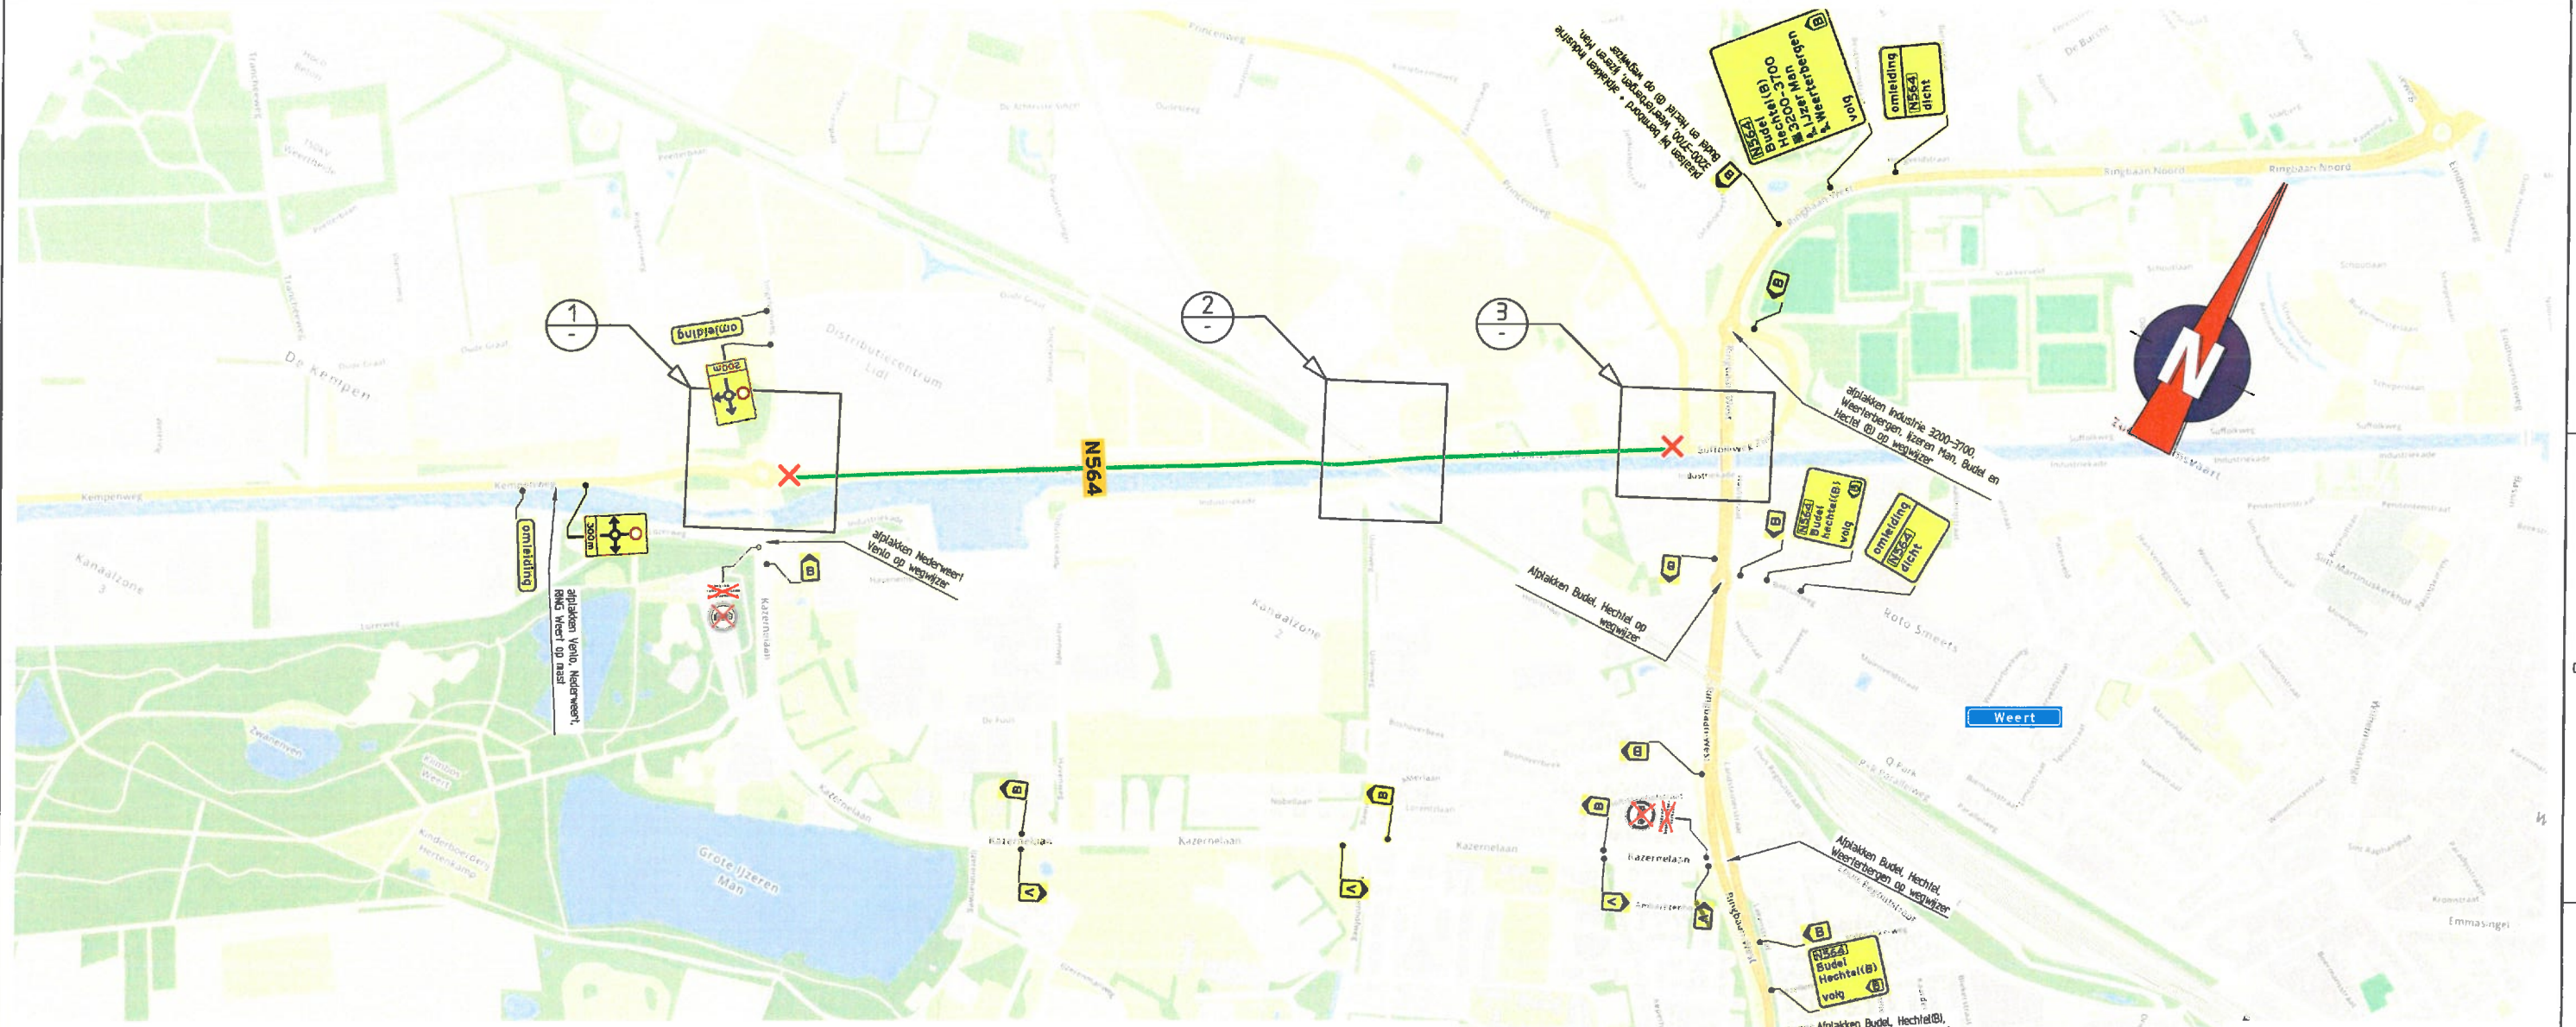

Opmerkingen

- afplakken/afkruisen conflicterende bebording
- definitieve routenummers in overleg met wegbeheerder
- de locatie van bebording is indicatief, de exacte locatie wordt in het werk bepaald

Verklaring

- werkruimte
- aanwezige bebording
- afplakken aanwezige bebording
- aanwezige verkeersmaatregelen TSned
- afsluiting
- voorankondigingsbord plaatsen twee weken voor aanvang van de werkzaamheden
- N564 dicht (datum/tijd) tot (datum/tijd) 14-6-19

NOK
BRL9101
Verkeersmaatregelen

Van: A Beschrijving Concept
29-01-19 Gemaakt PVE Controle BVE In controle Weggeven

TRAFFIC SERVICE NEDERLAND
0215 12 0015
0215 12 0015
0215 12 0015

KWS
0215 12 0015
0215 12 0015
0215 12 0015

Project: Asfaltonderhoud Limburg 2019

Overname: Verkeersmaatregelen N564, Weert

Schaal: 1:1000
Tekennummer: 103408-03A01-A
Blad 1 van 1

DETAIL 1
SCHAAL 1:1000

DETAIL 2
SCHAAL 1:1000

DETAIL 3
SCHAAL 1:1000

Maastricht d.d. 11-6-19
Akkoord / ~~Akkoord~~
Afdeling: Provinciale Wegen
Bureau: PWB
Naam: *[Handwritten Signature]*