


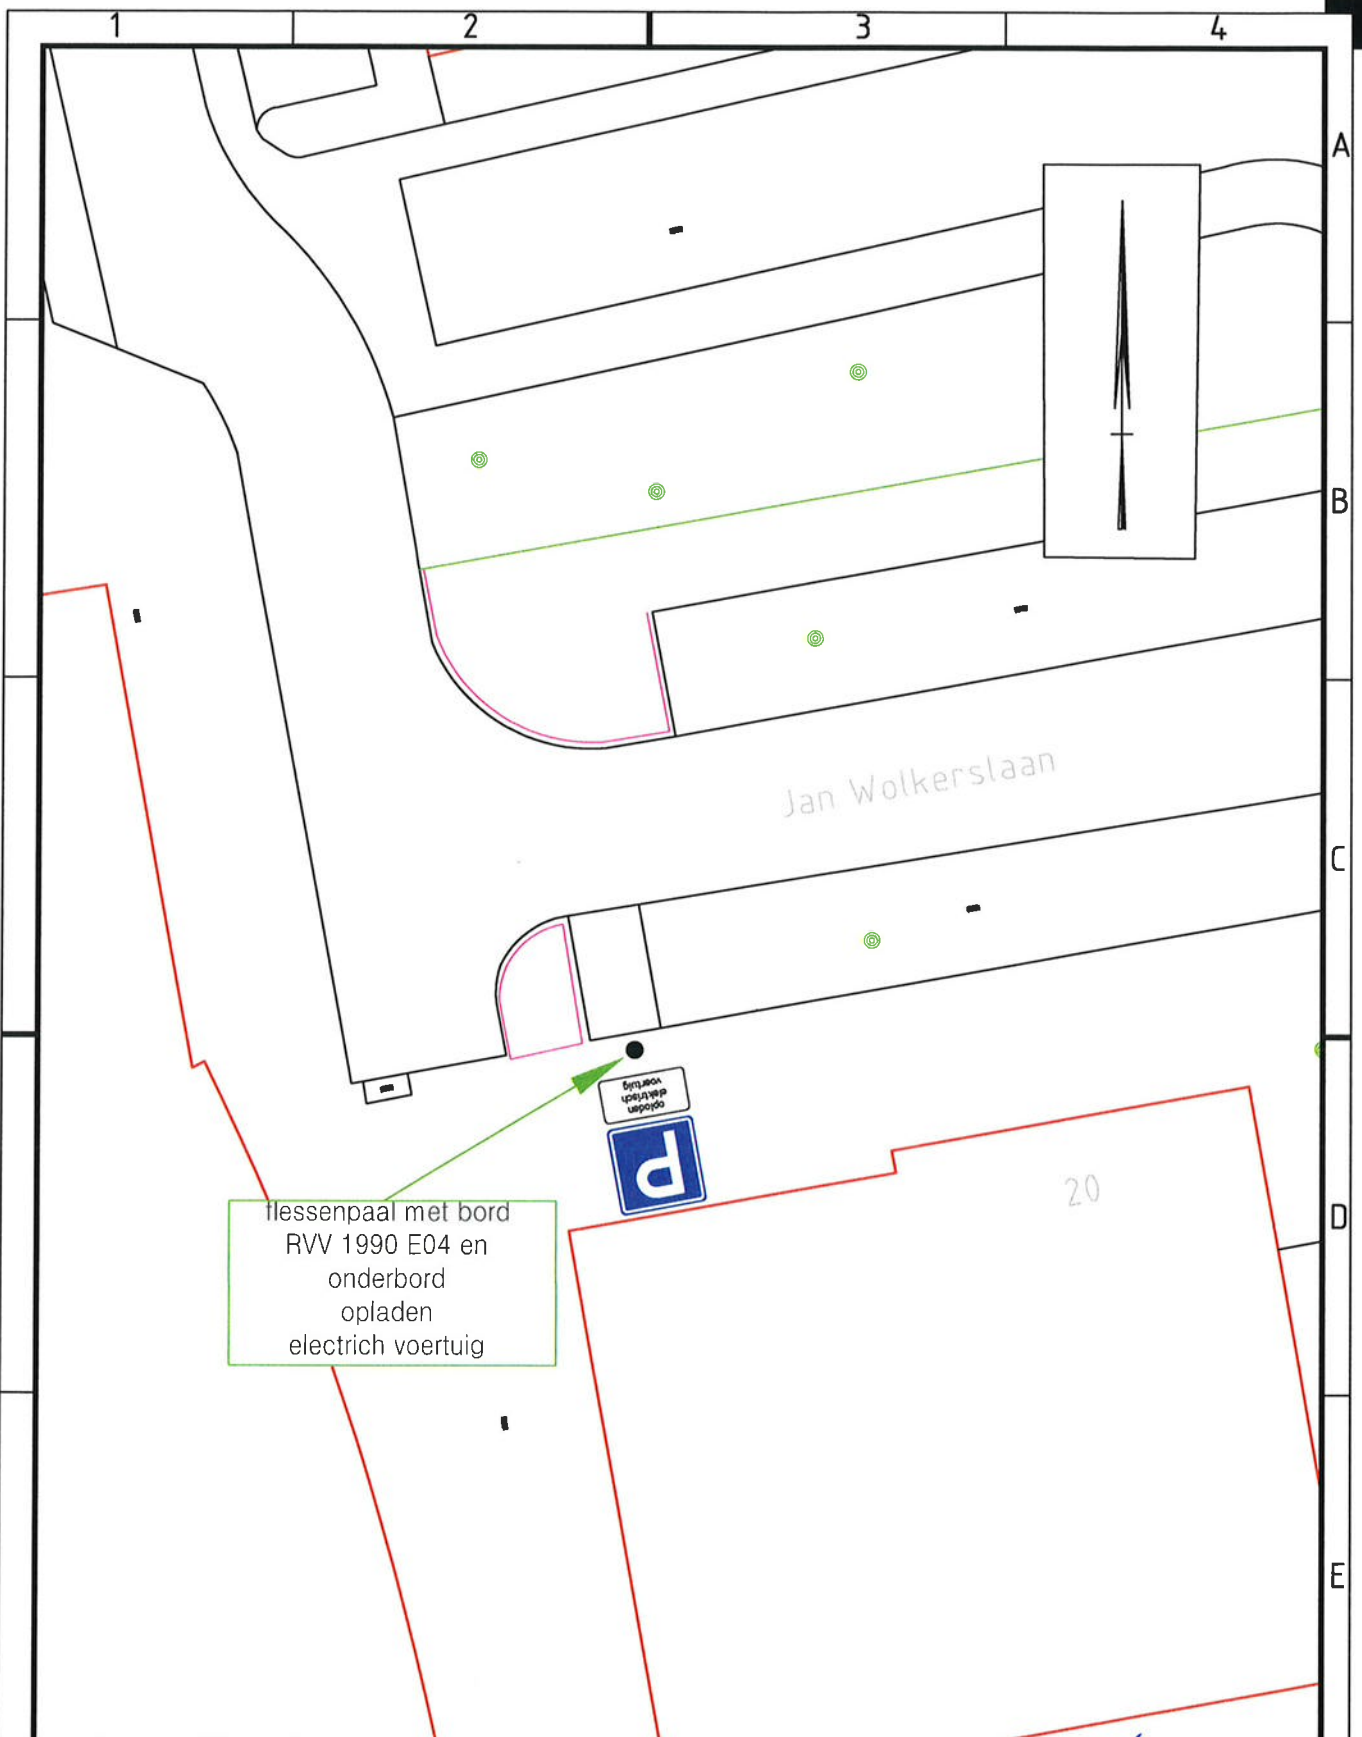

Project

AANWIJZEN PARKEERPLAATS OPLADEN ELECTRIC VOERTUIG

vastgesteld namens college dd 11-07-2019

Onderwerp

t.h.v. Jan Wolkerslaan 20 2019-16

R. van de Worp a.i.

Getekend door

B. MIELOO

Gecontroleerd door

Blad

1

Aantal

1

Documentsoort

Tekening

Documentstatus

Definitief

Projectnummer

Datum uitgifte

14-06-2019

Gezien door

Schaal

1:200

Formaat

A4

Zaaknummer

Z/19/124127

Gemeente Oegstgeest

Team Ruimte

Gemeente  Oegstgeest

Rhijngeesterstraatweg 13
Postbus 1270, 2340 BG Oegstgeest
Tel. 14071 www.oegstgeest.nl

Tekeningnummer

A-1176