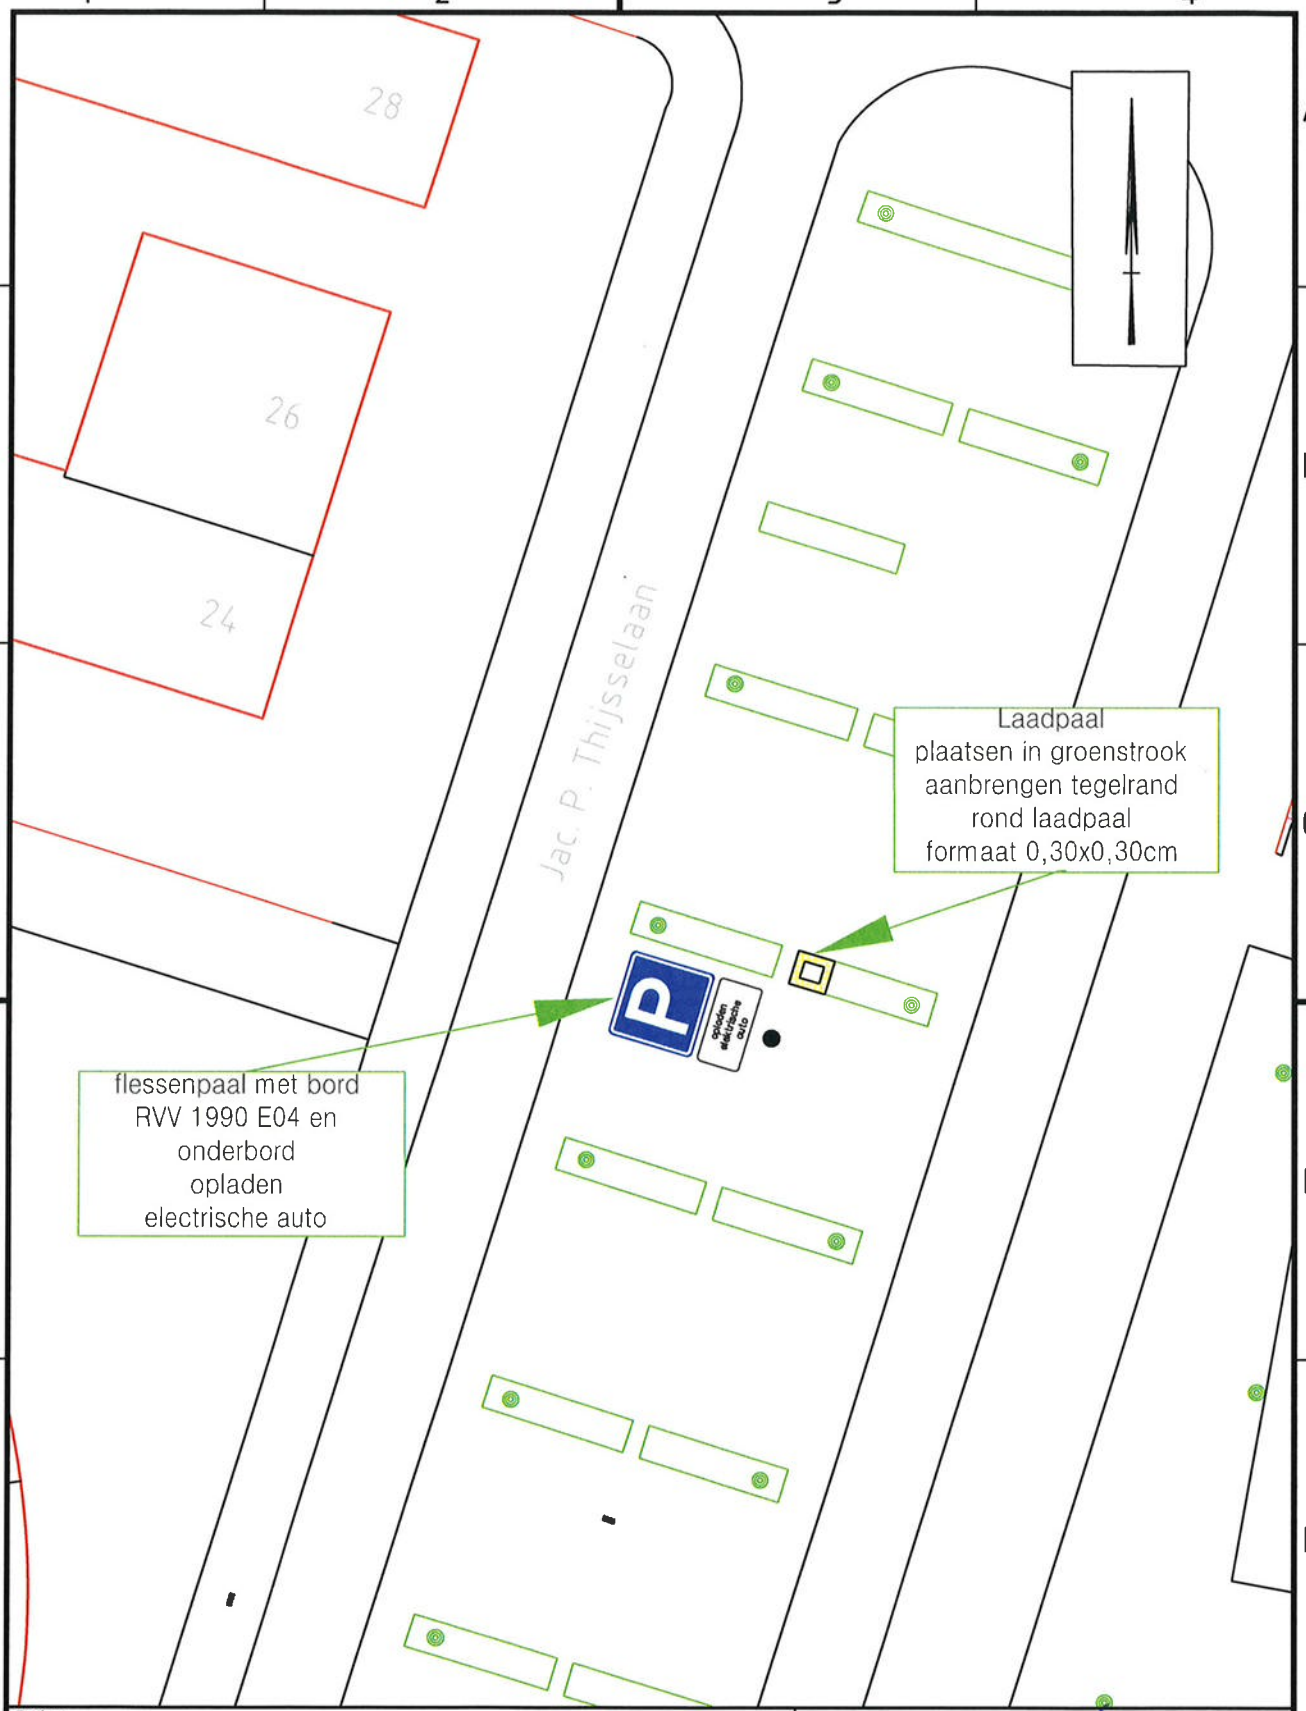

Project AANWIJZEN PARKEERPLAATS OPLADEN ELECTRISCHE AUTO Onderwerp t.h.v. J.P. Thijssenlaan 24 2019-13					vastgesteld namens college dd 11-07-2019 R. van de Worp	
Getekend door B. MIELOO	Gecontroleerd door	Blad 1	Aantal 1	Documentsoort Tekening	Documentstatus Definitief	Projectnummer
Datum uitgifte 03-06-2019	Gezien door	Schaal 1:250		Formaat A4	Zaaknummer Z/18/118895	
Gemeente Oegstgeest Team Ruimte	Gemeente Oegstgeest			Rhijngeesterstraatweg 13 Postbus 1270, 2340 BG Oegstgeest Tel. 14071 www.oegstgeest.nl		Tekeningnummer A-1173