


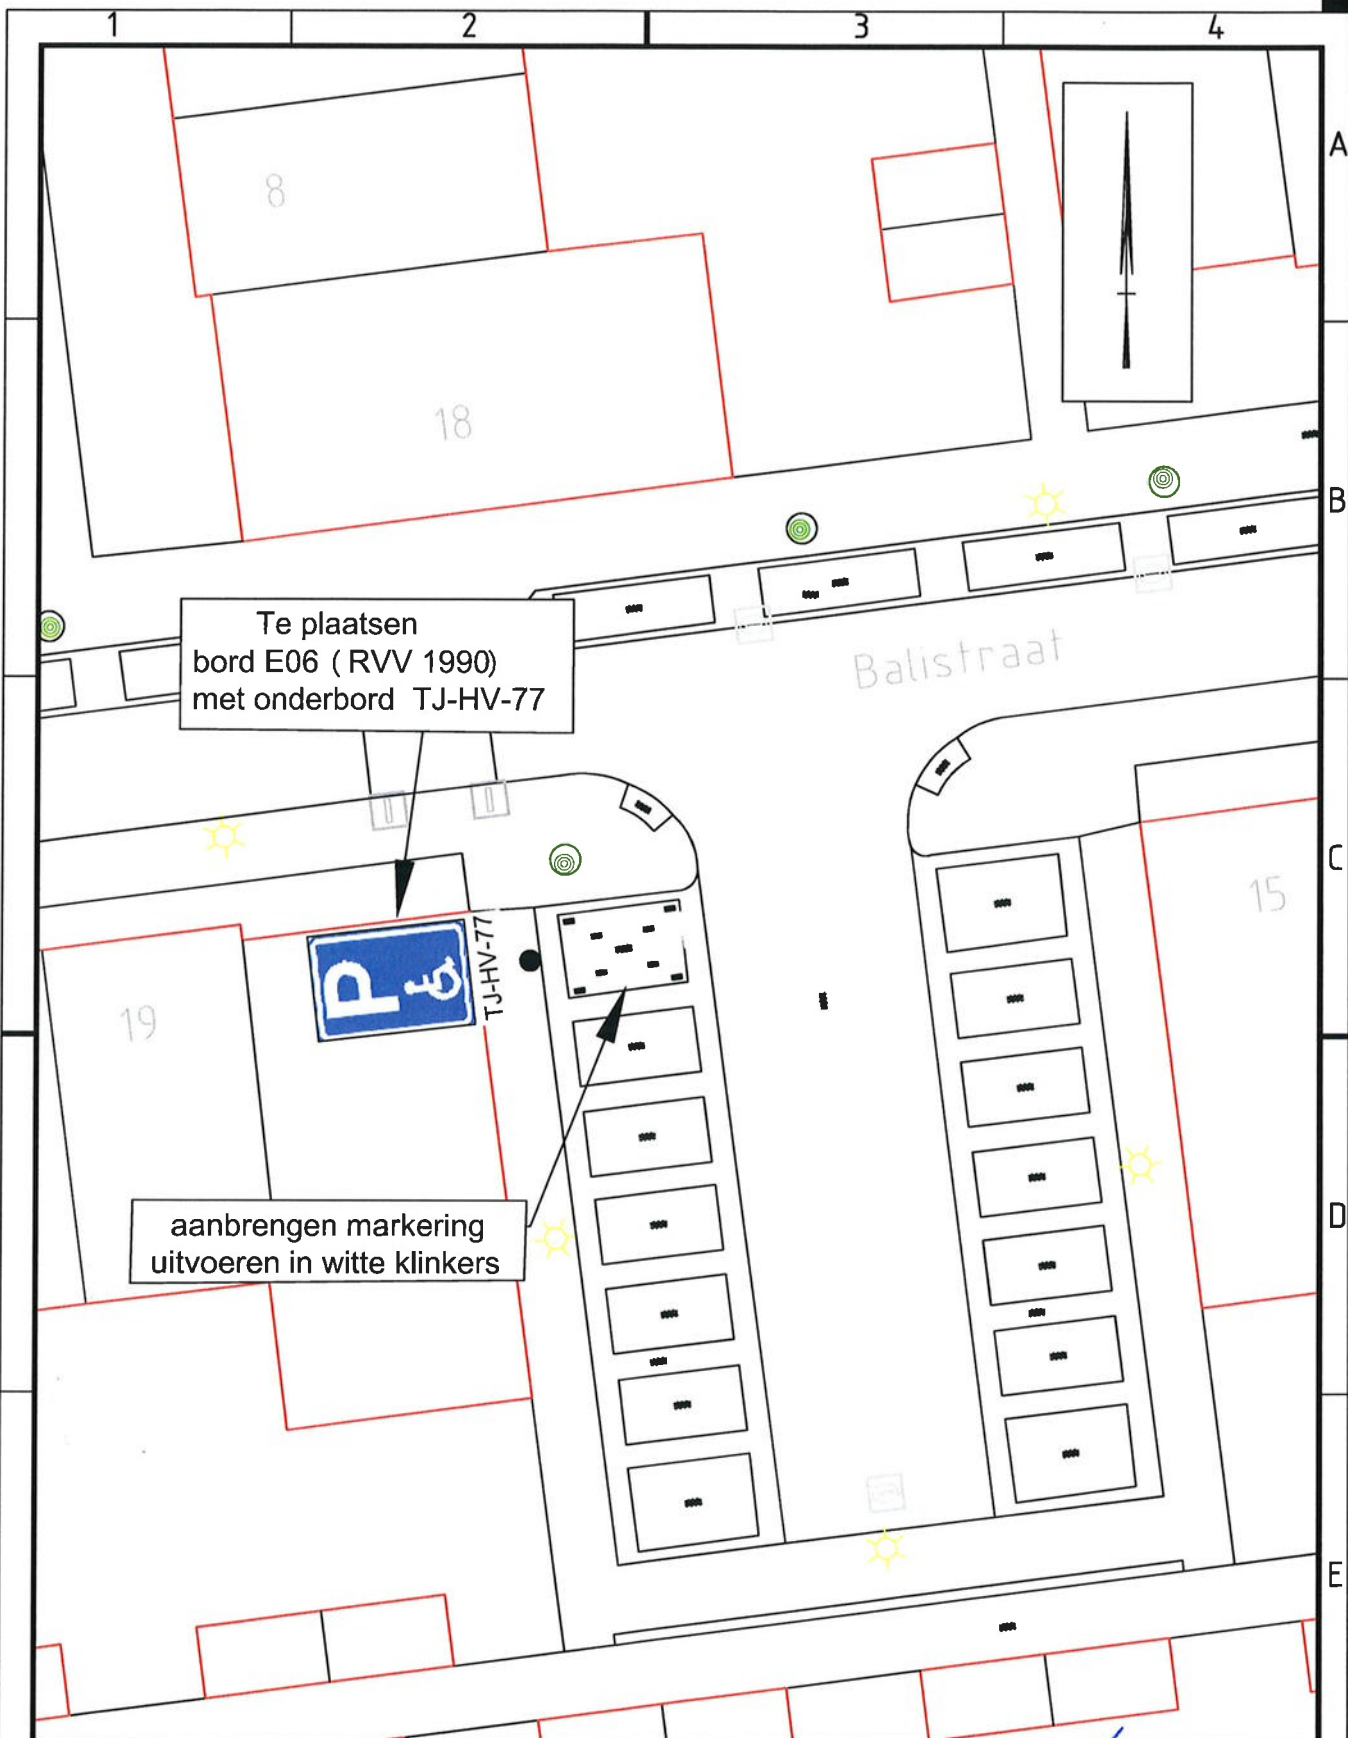

Project
AANWIJZEN GEHANDICAPTENPARKEERPLAATS

Onderwerp
BALISTRAAT 21 (t.h.v. 17) (verkeersbesluit 2019-17)

Getekend door B. MIELOO	Gecontroleerd door	Blad 1	Aantal 1	Documentsoort Tekening
Datum uitgifte 18-06-2019	Gezien door	Schaal 1:200	Formaat A4	

vastgesteld namens college dd 11-07-2019

R. van de Worp a.i.

Documentstatus Definitief	Projectnummer
Zaaknummer Z/19/119657	

Gemeente Oegstgeest
Team Ruimte

Gemeente  Oegstgeest

Rhijngeesterstraatweg 13
Postbus 1270, 2340 BG Oegstgeest
Tel. 14071 www.oegstgeest.nl

Tekeningnummer
A-1177