


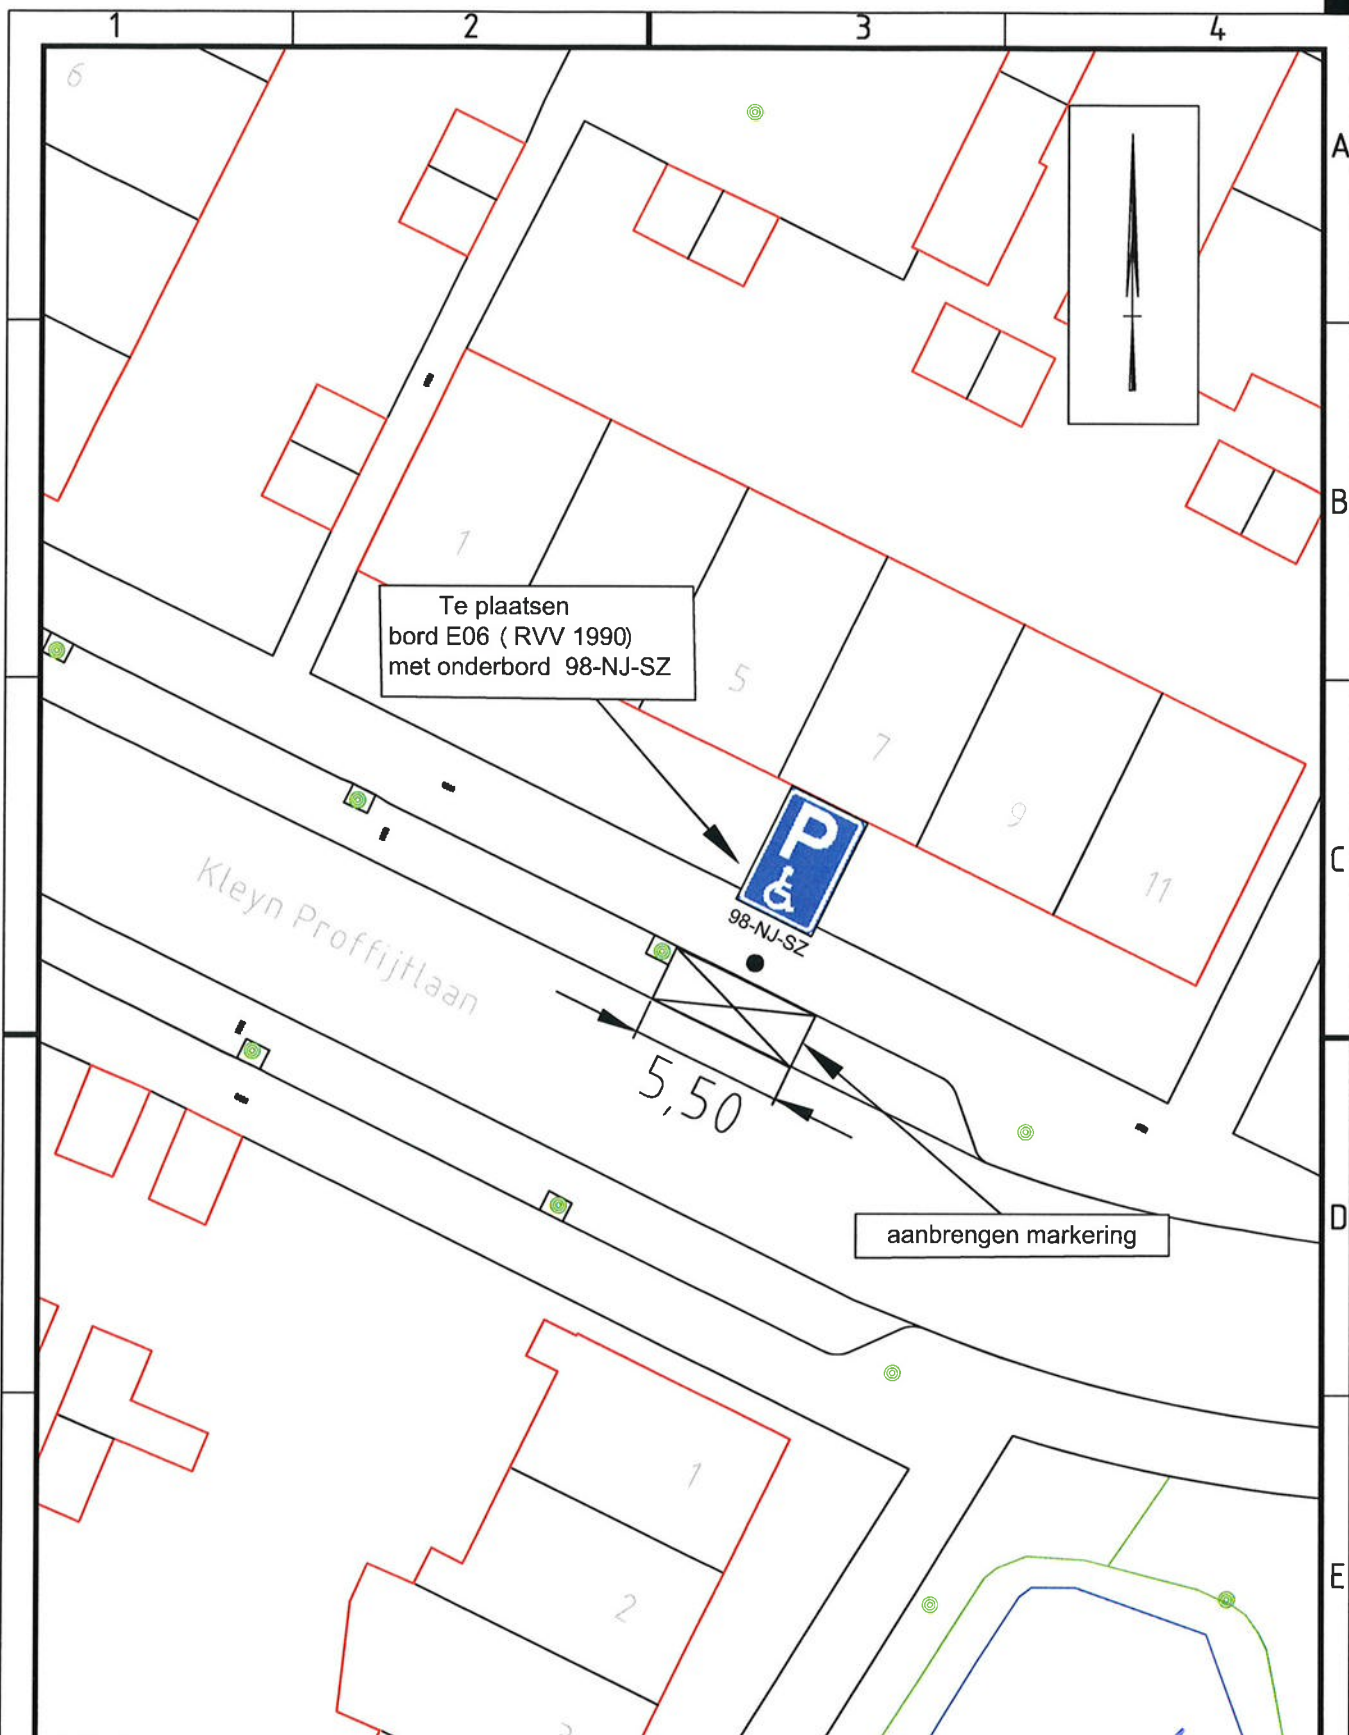

Project

AANWIJZEN GEHANDICAPTENPARKEERPLAATS

Onderwerp

KLEYN PROFFIJTLAAN 7 (verkeersbesluit 2019-18)

Getekend door

B. MIELOO

Gecontroleerd door

Blad

1

Aantal

1

Documentsoort

Tekening

Datum uitgifte

18-06-2019

Gezien door

Schaal

1:200

Formaat

A4

vastgesteld namens college dd 11-07-2019

R. van de Worp a.i.

Documentstatus

Definitief

Zaaknummer

Z/19/122510

Projectnummer

Gemeente Oegstgeest

Team Ruimte

Gemeente  Oegstgeest

Rhijngeesterstraatweg 13
Postbus 1270, 2340 BG Oegstgeest
Tel. 14071 www.oegstgeest.nl

Tekeningnummer

A-1178