


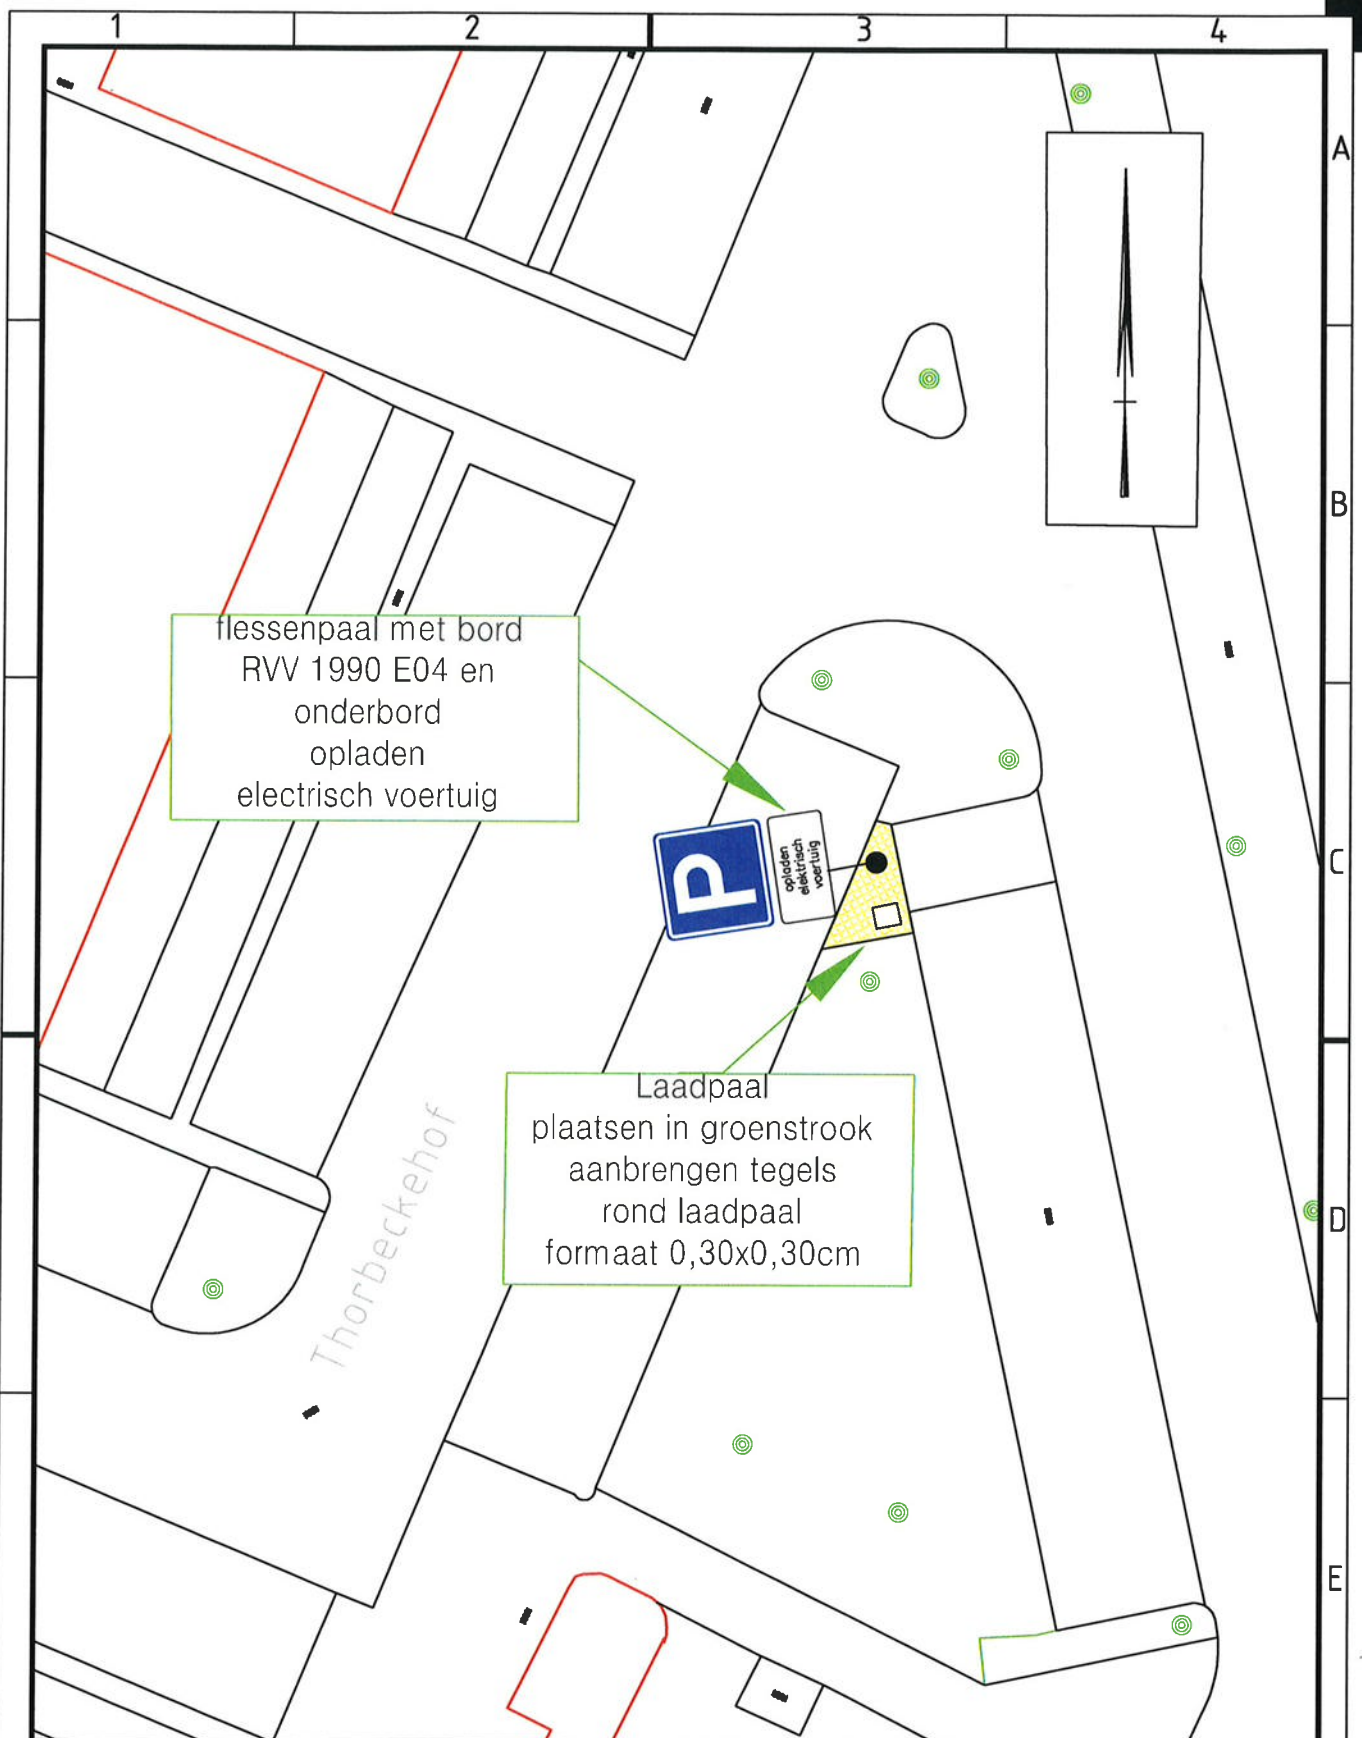

Project

AANWIJZEN PARKEERPLAATS OPLADEN ELECTRISCH VOERTUIG

Onderwerp

f.h.v. Thorbeckehof 50 2019-14

Getekend door

B. MIELOO

Gecontroleerd door

Blad

1

Aantal

1

Documentsoort

Tekening

Datum uitgifte

14-06-2019

Gezien door

Schaal

1:200

Formaat

A4

vastgesteld namens college dd 11-07-2019

R. van de Worp a.i.

Documentstatus

Definitief

Zaaknummer

Z/18/118192

Projectnummer

Gemeente Oegstgeest
Team Ruimte

Gemeente  Oegstgeest

Rhijngeesterstraatweg 13
Postbus 1270, 2340 BG Oegstgeest
Tel. 14071 www.oegstgeest.nl

Tekeningnummer

A-1175