

VERKLARING BEBORDING

- TE PLAATSEN BORD AAN LICHTMAST
- TE PLAATSEN BORD AAN FLES- OF BUISPAAL
- TE PLAATSEN BORD IN PIPELOCK
- TE PLAATSEN BORD IN PIPELOCK RUG AAN RUG
- TE PLAATSEN BORD AAN FLES- OF BUISPAAL RUG AAN RUG
- AAN TE BRENGEN HEKWERK


RVV-BORDNUMMER EN AFMETING RVV-BORDNUMMER EN AFMETING BOVENSTE EN/OF RUGGELINGS GEPLAATST BORD

RVV-ONDERBORDNUMMER EN AFMETING

MINIMALE PAALLENLNGTE

E13-60x90 | 3.20 | 2.20

AFSTAND ONDERZIJDE BORDIEN (TOT MAAIVELD (M.V.))

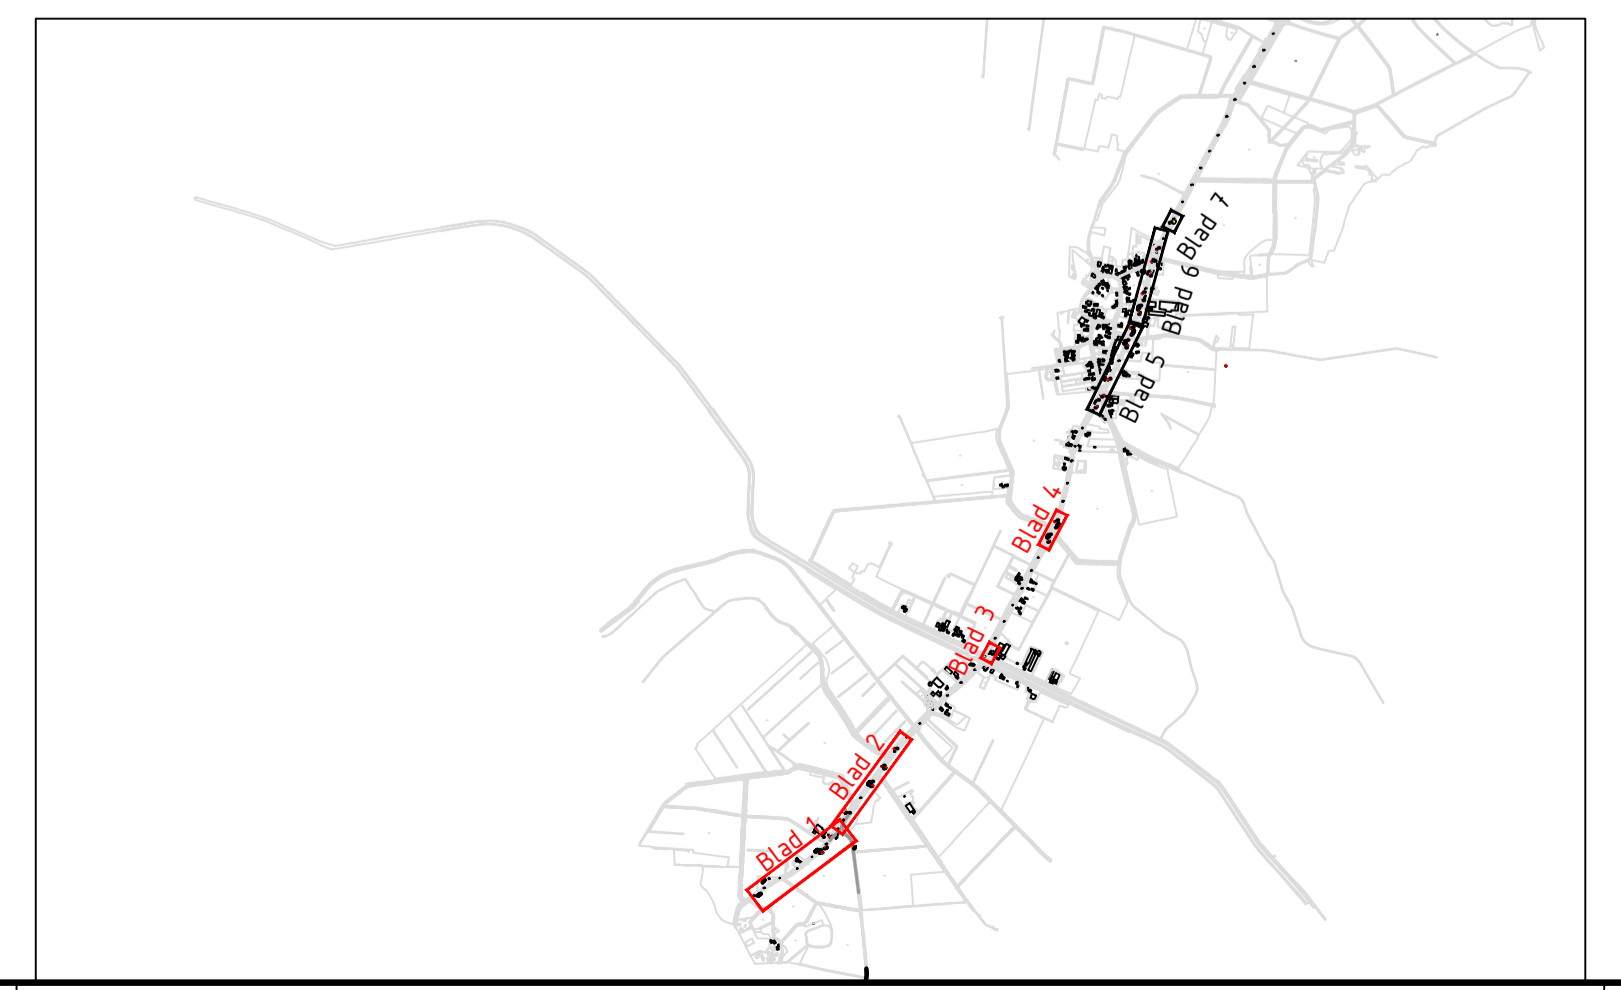

WIJZIGINGEN					
NR.	DATUM	OMSCHRIJVING	NR.	DATUM	OMSCHRIJVING
CONCEPT					
N374 NIEUW-BUINEN - HOOGVEEVEN					zaak nr.
VERKEERSBESLUIT KM. 27.20 - 3145					contractnummer :
SITUATIETEKENING					opmerkingen :
getekend	HB	d.d. 03-05-2019	school	1500	
gecontroleerd		d.d.			
scenario		d.d.			
filenaam:	n374 - v3 schiedou-westtoerak 23000-3145.dwg				in 2 bladen, blad nr. 1
	A1 594x1260	reg. nr.			

provincie Drenthe