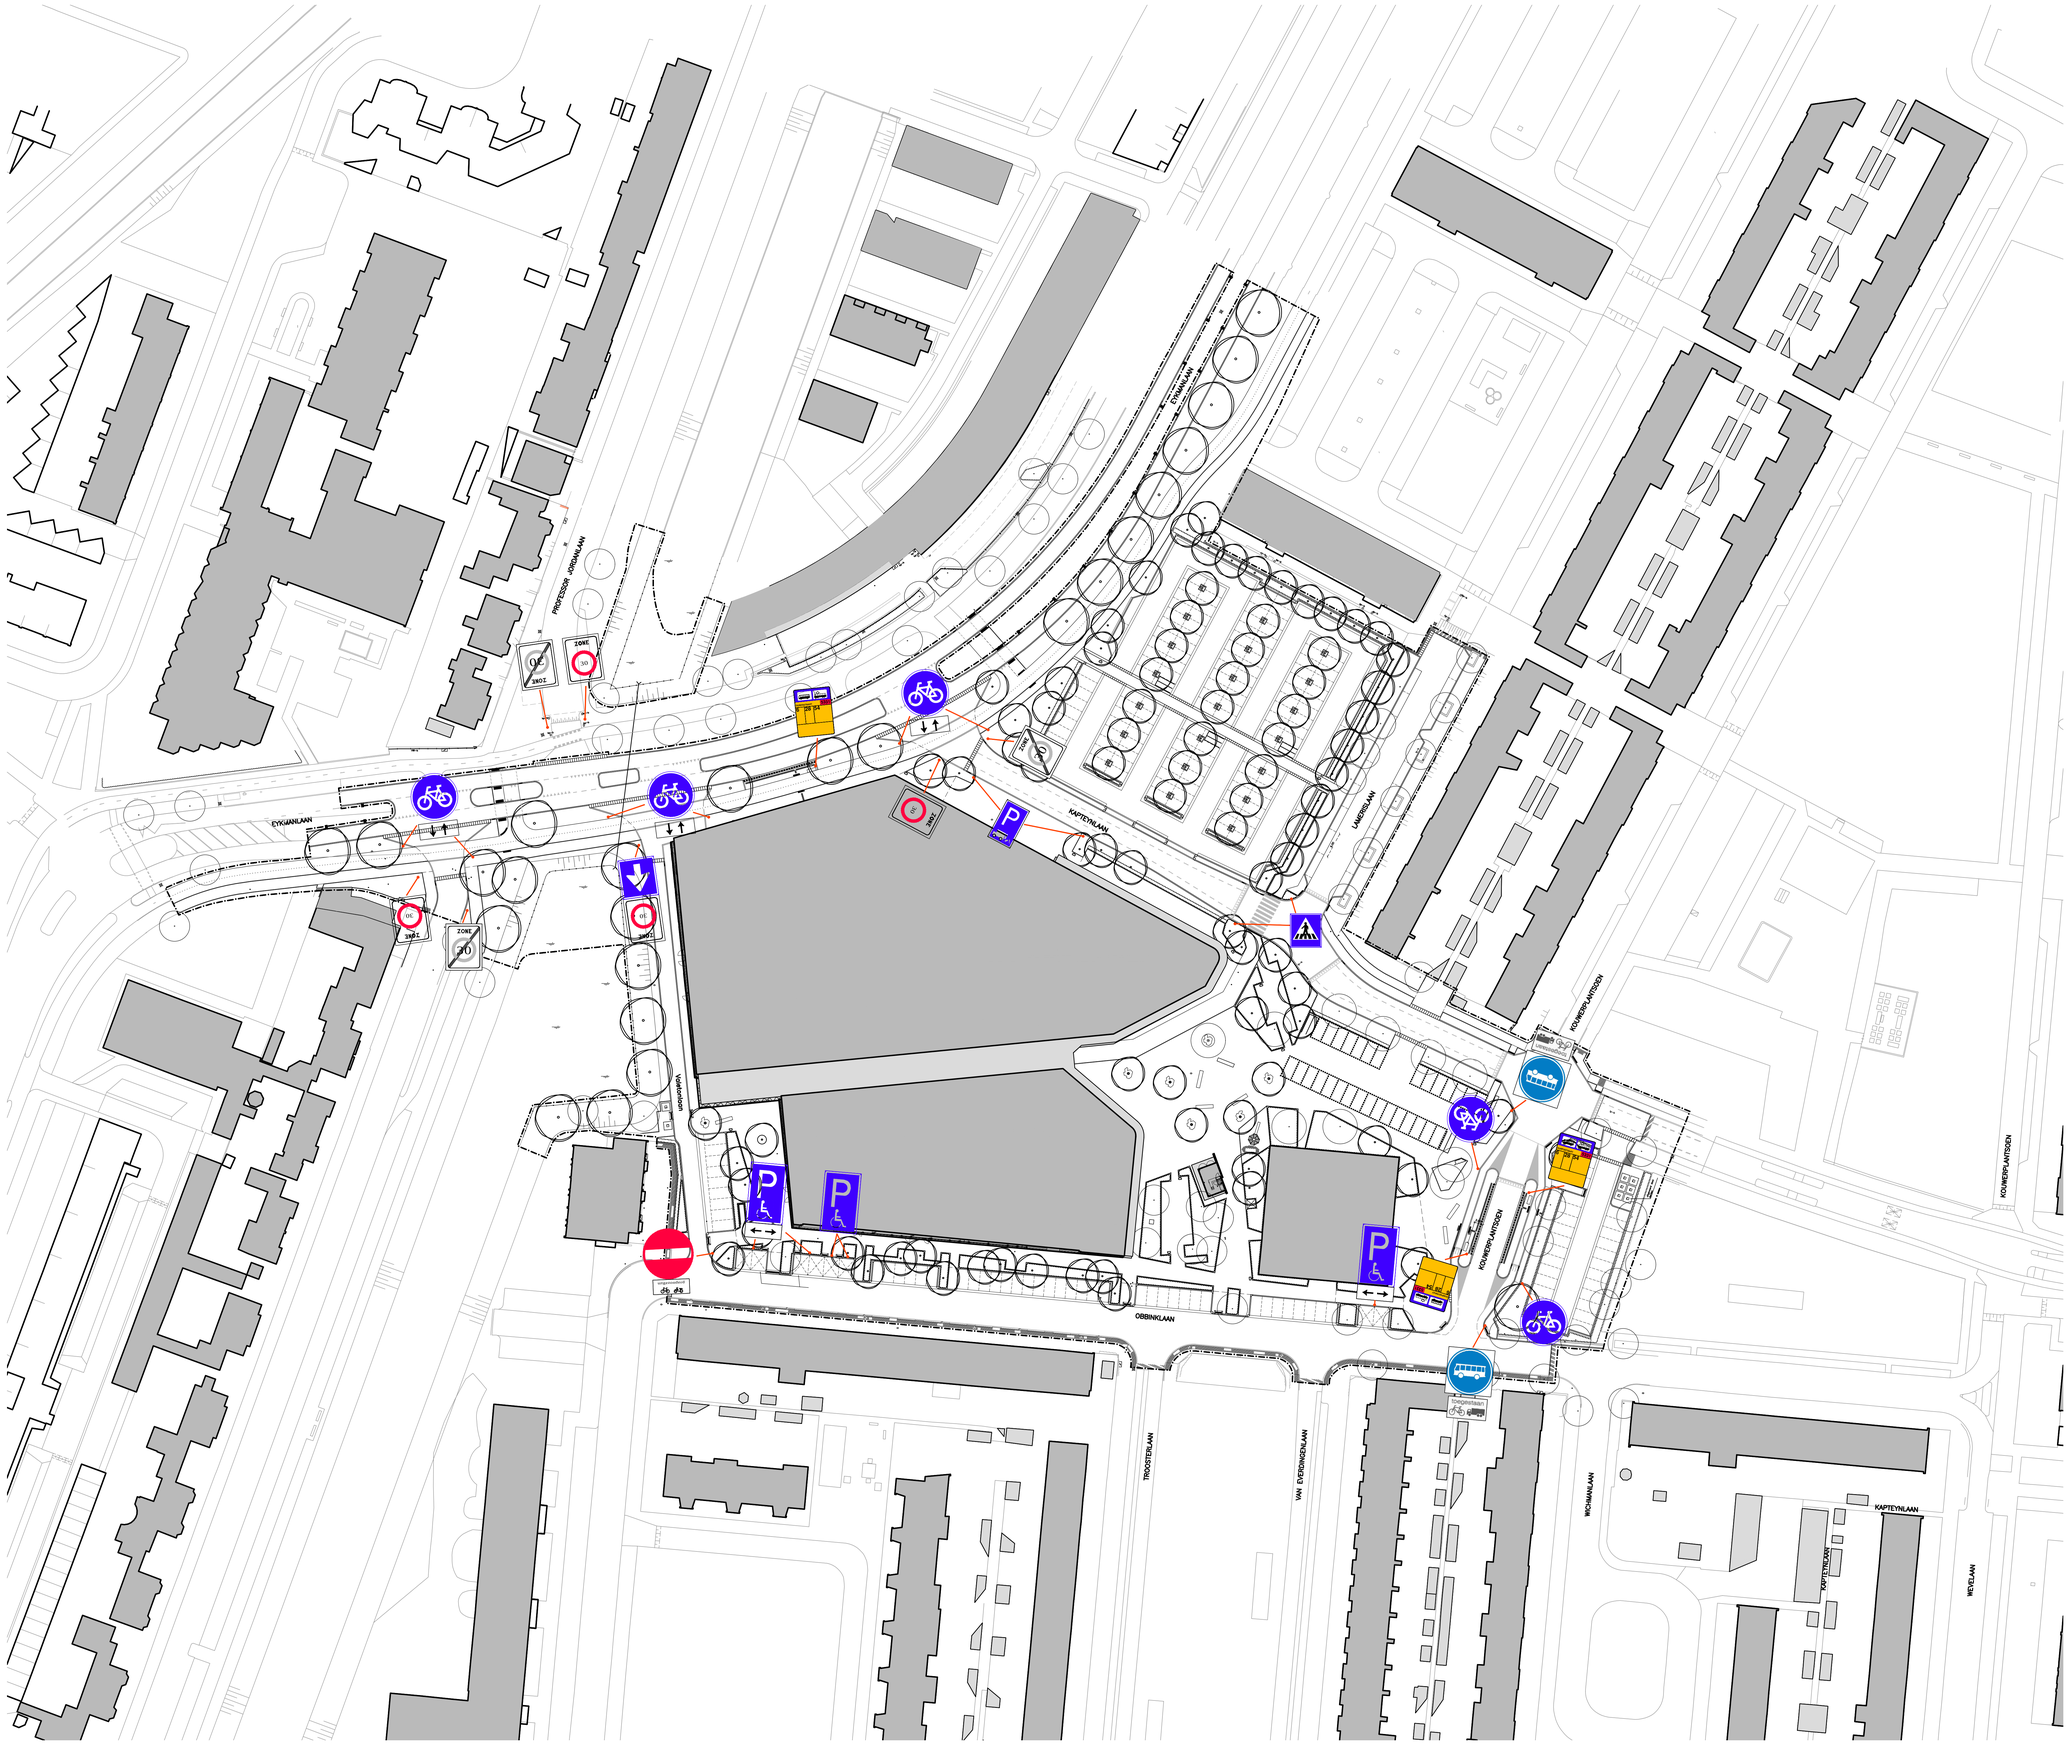

N

– ondergrond ter beschikking gesteld door de opdrachtgever
– alle hoogten in meters t.o.v. N.A.P. tenzij anders is vermeld
– alle maten in meters tenzij anders is vermeld

Herontwikkeling en uitbreiding De Gaard

opdrachtgever: FiMek estate	projectlocatie: Utrecht
fase: Bestek	status: Definitief

tek.nr. 1415.01.12	pl. RBN	gewijzigd:		d. 25–09–2018			
datum 04–05–2018	get. JBA	a. 02–06–2018	e. 15–10–2018				
sch. 1:500	file bebording.dwg	b. 08–06–2018	f. 08–01–2019				
afm. A0	blad 12 bladen 12	c. 15–06–2018	g.				

onderwerp: Bebordingsplan