


| dijkvak<br>nieuwe<br>naam | oude naam | status                     | gewoon<br>onderhoud | buiten-<br>gewoon<br>onderhoud | Maatgevende<br>Hoge<br>Waterstand<br>(m+NAP) | buiten<br>bescher-<br>mingszone<br>buiten | bescher-<br>mingszone<br>buiten | kernzone<br>buiten | dijktafel-<br>hoogte | kruin-<br>breedte | kernzone<br><b>binnen</b> | maaiveld-<br>hoogte<br>binnenteen | bescher-<br>mingszone<br><b>binnen</b> | buiten<br>bescher-<br>mingszone<br><b>binnen</b> |
|---------------------------|-----------|----------------------------|---------------------|--------------------------------|----------------------------------------------|-------------------------------------------|---------------------------------|--------------------|----------------------|-------------------|---------------------------|-----------------------------------|----------------------------------------|--------------------------------------------------|
| A511_001                  | dwp 15    | waterkerend<br>dijklichaam | gerechtigde         | AGV                            | 0,00                                         | n.v.t.                                    | -80,14                          | -55,01             | 3,36                 | 3,00              | 25,42                     |                                   | 50,54                                  | n.v.t.                                           |
| A511_002                  | dwp 11    | waterkerend<br>dijklichaam | gerechtigde         | AGV                            | 0,00                                         | n.v.t.                                    | -44,52                          | 19,97              | 3,09                 | 3,00              | 40,04                     |                                   | 65,05                                  | n.v.t.                                           |
| A511_003                  | dwp 8     | waterkerend<br>dijklichaam | gerechtigde         | AGV                            | 0,00                                         | n.v.t.                                    | -34,96                          | -10,01             | 3,67                 | 3,00              | 40,05                     |                                   | 65,05                                  | n.v.t.                                           |
| A511_004                  | dwp 3     | waterkerend<br>dijklichaam | gerechtigde         | AGV                            | 0,00                                         | n.v.t.                                    | -104,93                         | -79,93             | 3,63                 | 3,00              | 30,07                     |                                   | 55,07                                  | n.v.t.                                           |

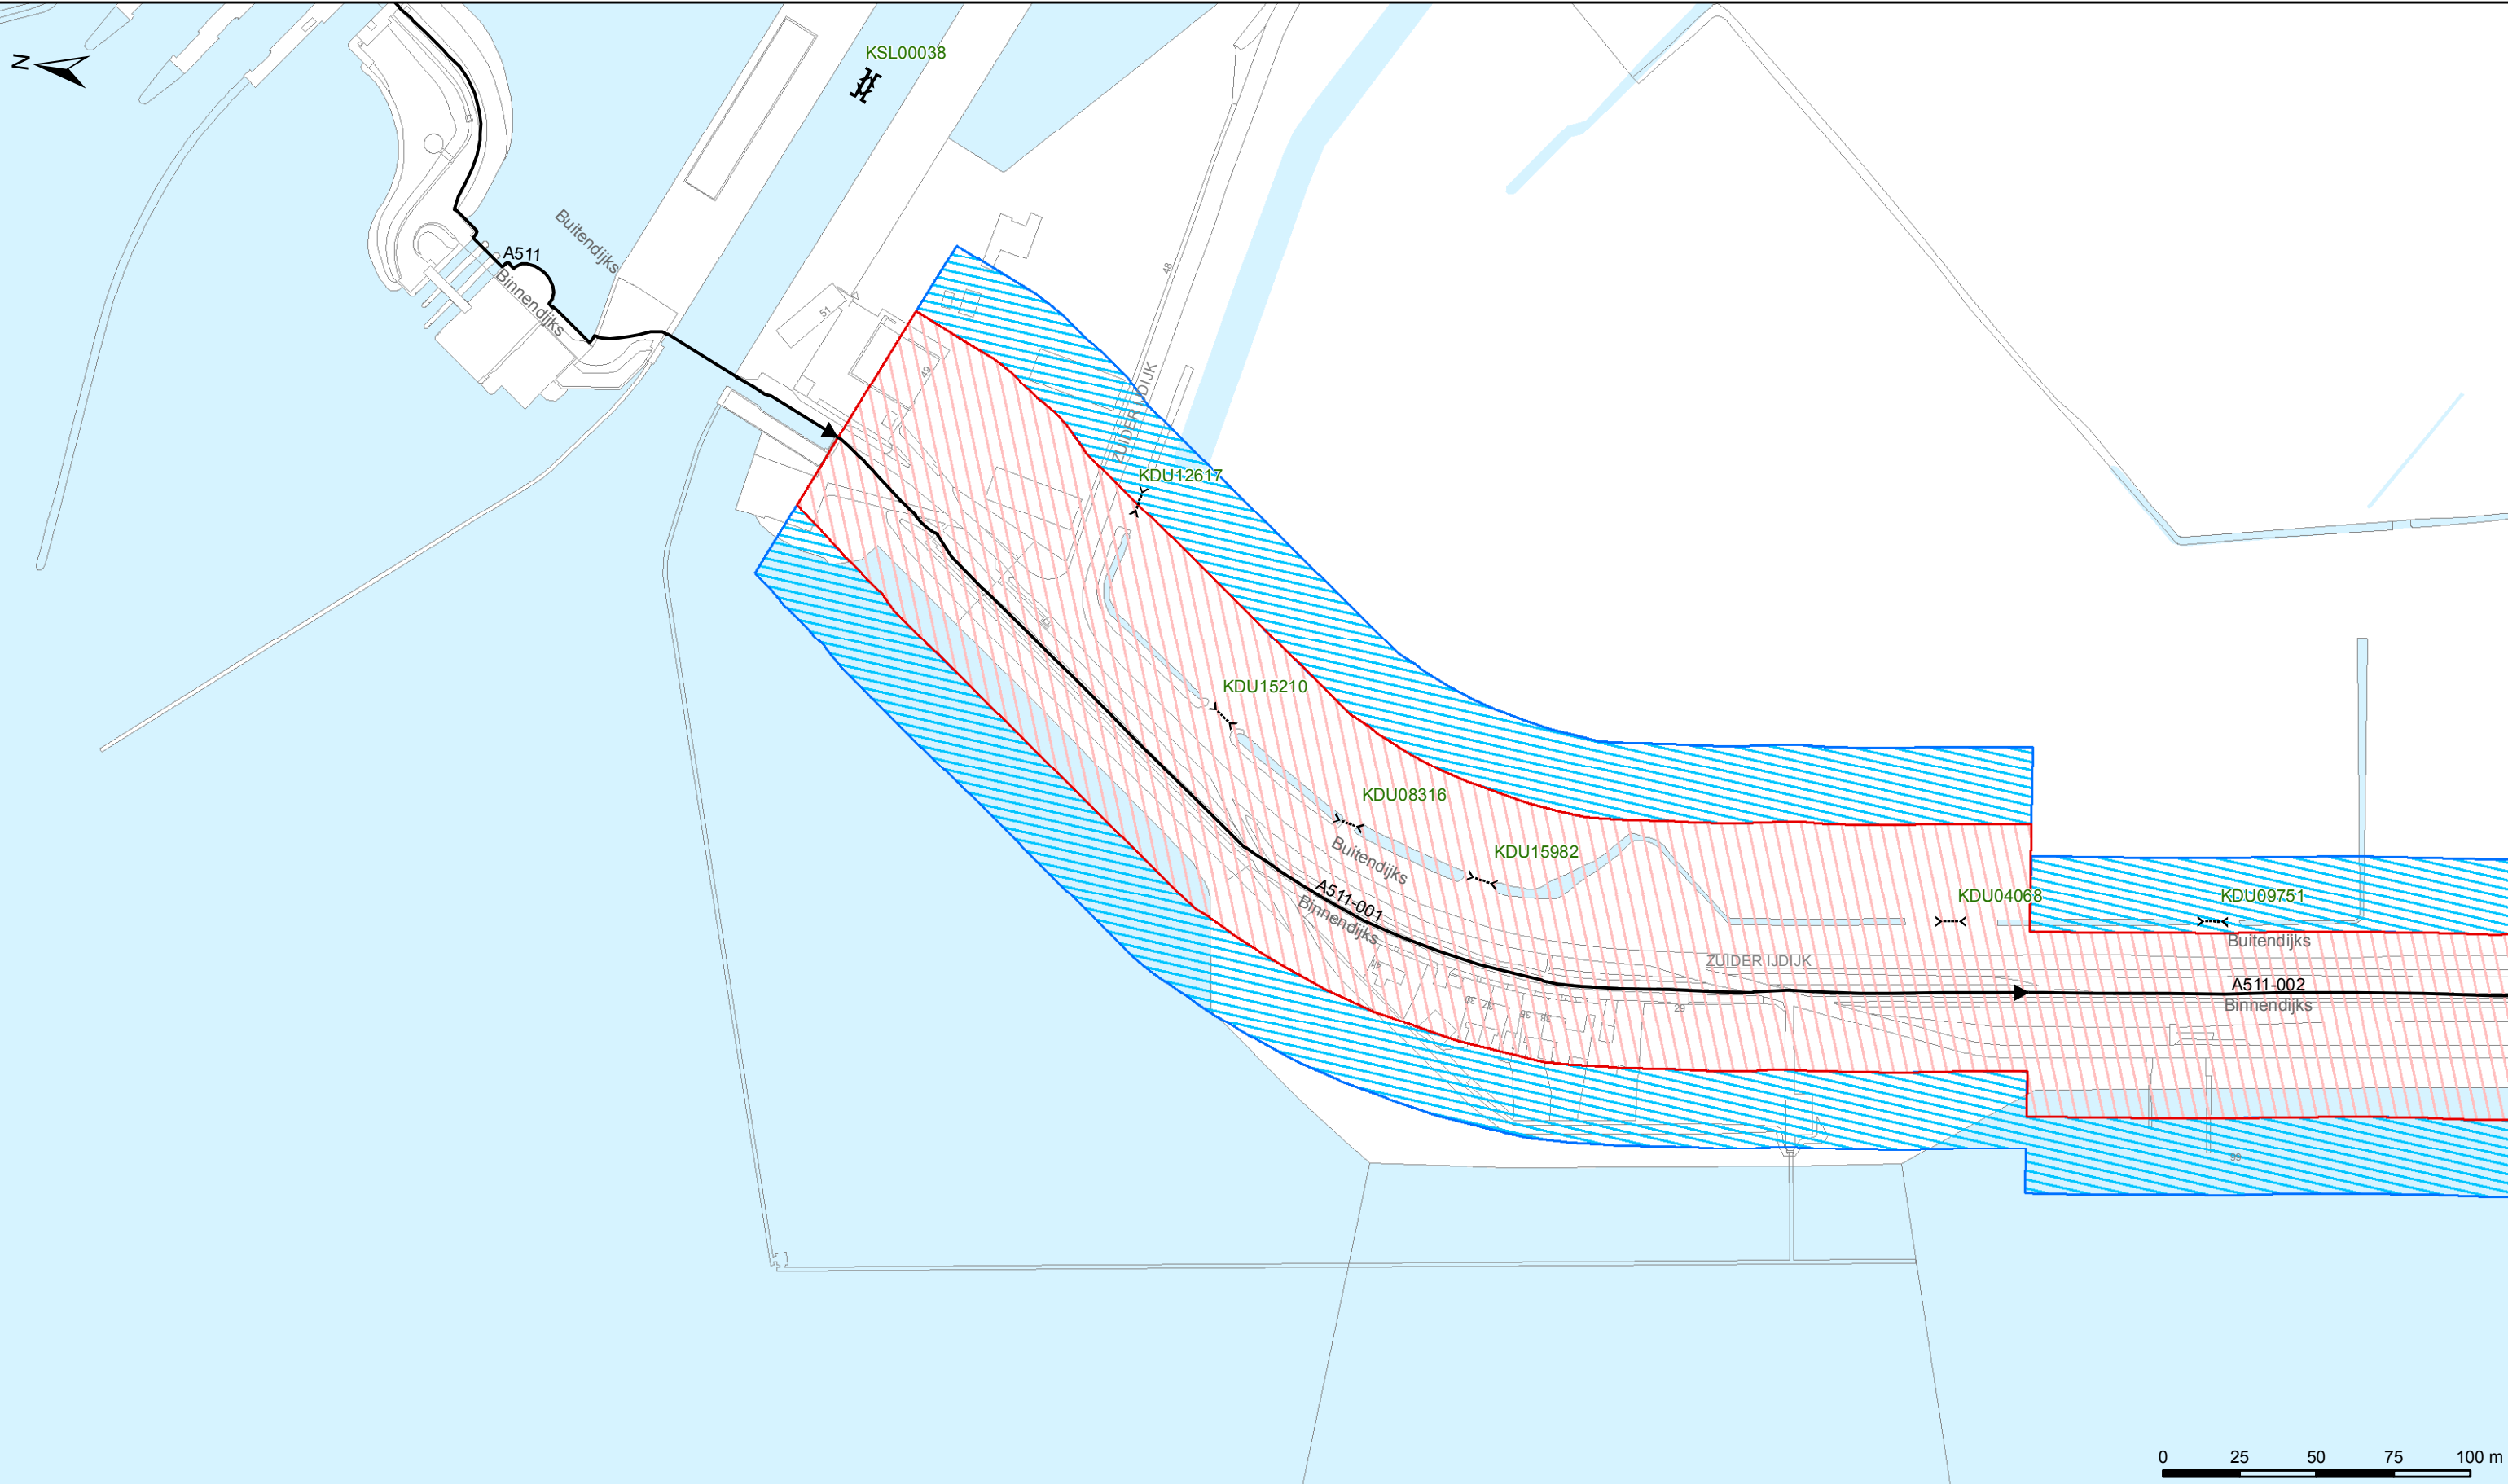

**Legenda**  
*Keringen*

Referentielijn  
 Kernzone  
 Binnenbeschermingszone  
 Buitenbeschermingszone

**Overig**  
 Afwijkende onderhoudsverplichting  
 Water  
 Overige topografie

**Kunstwerken**

Gemalen  
 Bruggen  
 Stuwen  
 Duikers  
 Inlaten  
 Sifons  
 Sluizen

**LEGGER VAN PRIMAIRE WATERKERING IJ- EN GOOIMEER MET DE DAARTOE BEHORENDE KUNSTWERKEN**  
  
Vastgesteld door het Dagelijks Bestuur van het Waterschap Amstel, Gooi en Vecht bij besluit DB BBVxx.xxxx d.d. xx-xx-20xx  
  
Dr. Ir. G.M. van den Top  
dijkgraaf


Drs. H.J. Kelderman  
secretaris-directeur

**Waterschap Amstel, Gooi en Vecht**  
  
Bezoekadres:  
Korte Ouderkerkerdijk 7  
1096 AC Amsterdam  
Tel. 0900-9394

**CONCEPT**

**Kaartblad 1**

|                   |             |                 |                            |
|-------------------|-------------|-----------------|----------------------------|
| Datum: 04-12-2018 | Formaat: A3 | Schaal: 1:2.000 | Kaartnummer: IB20170152_01 |
|-------------------|-------------|-----------------|----------------------------|

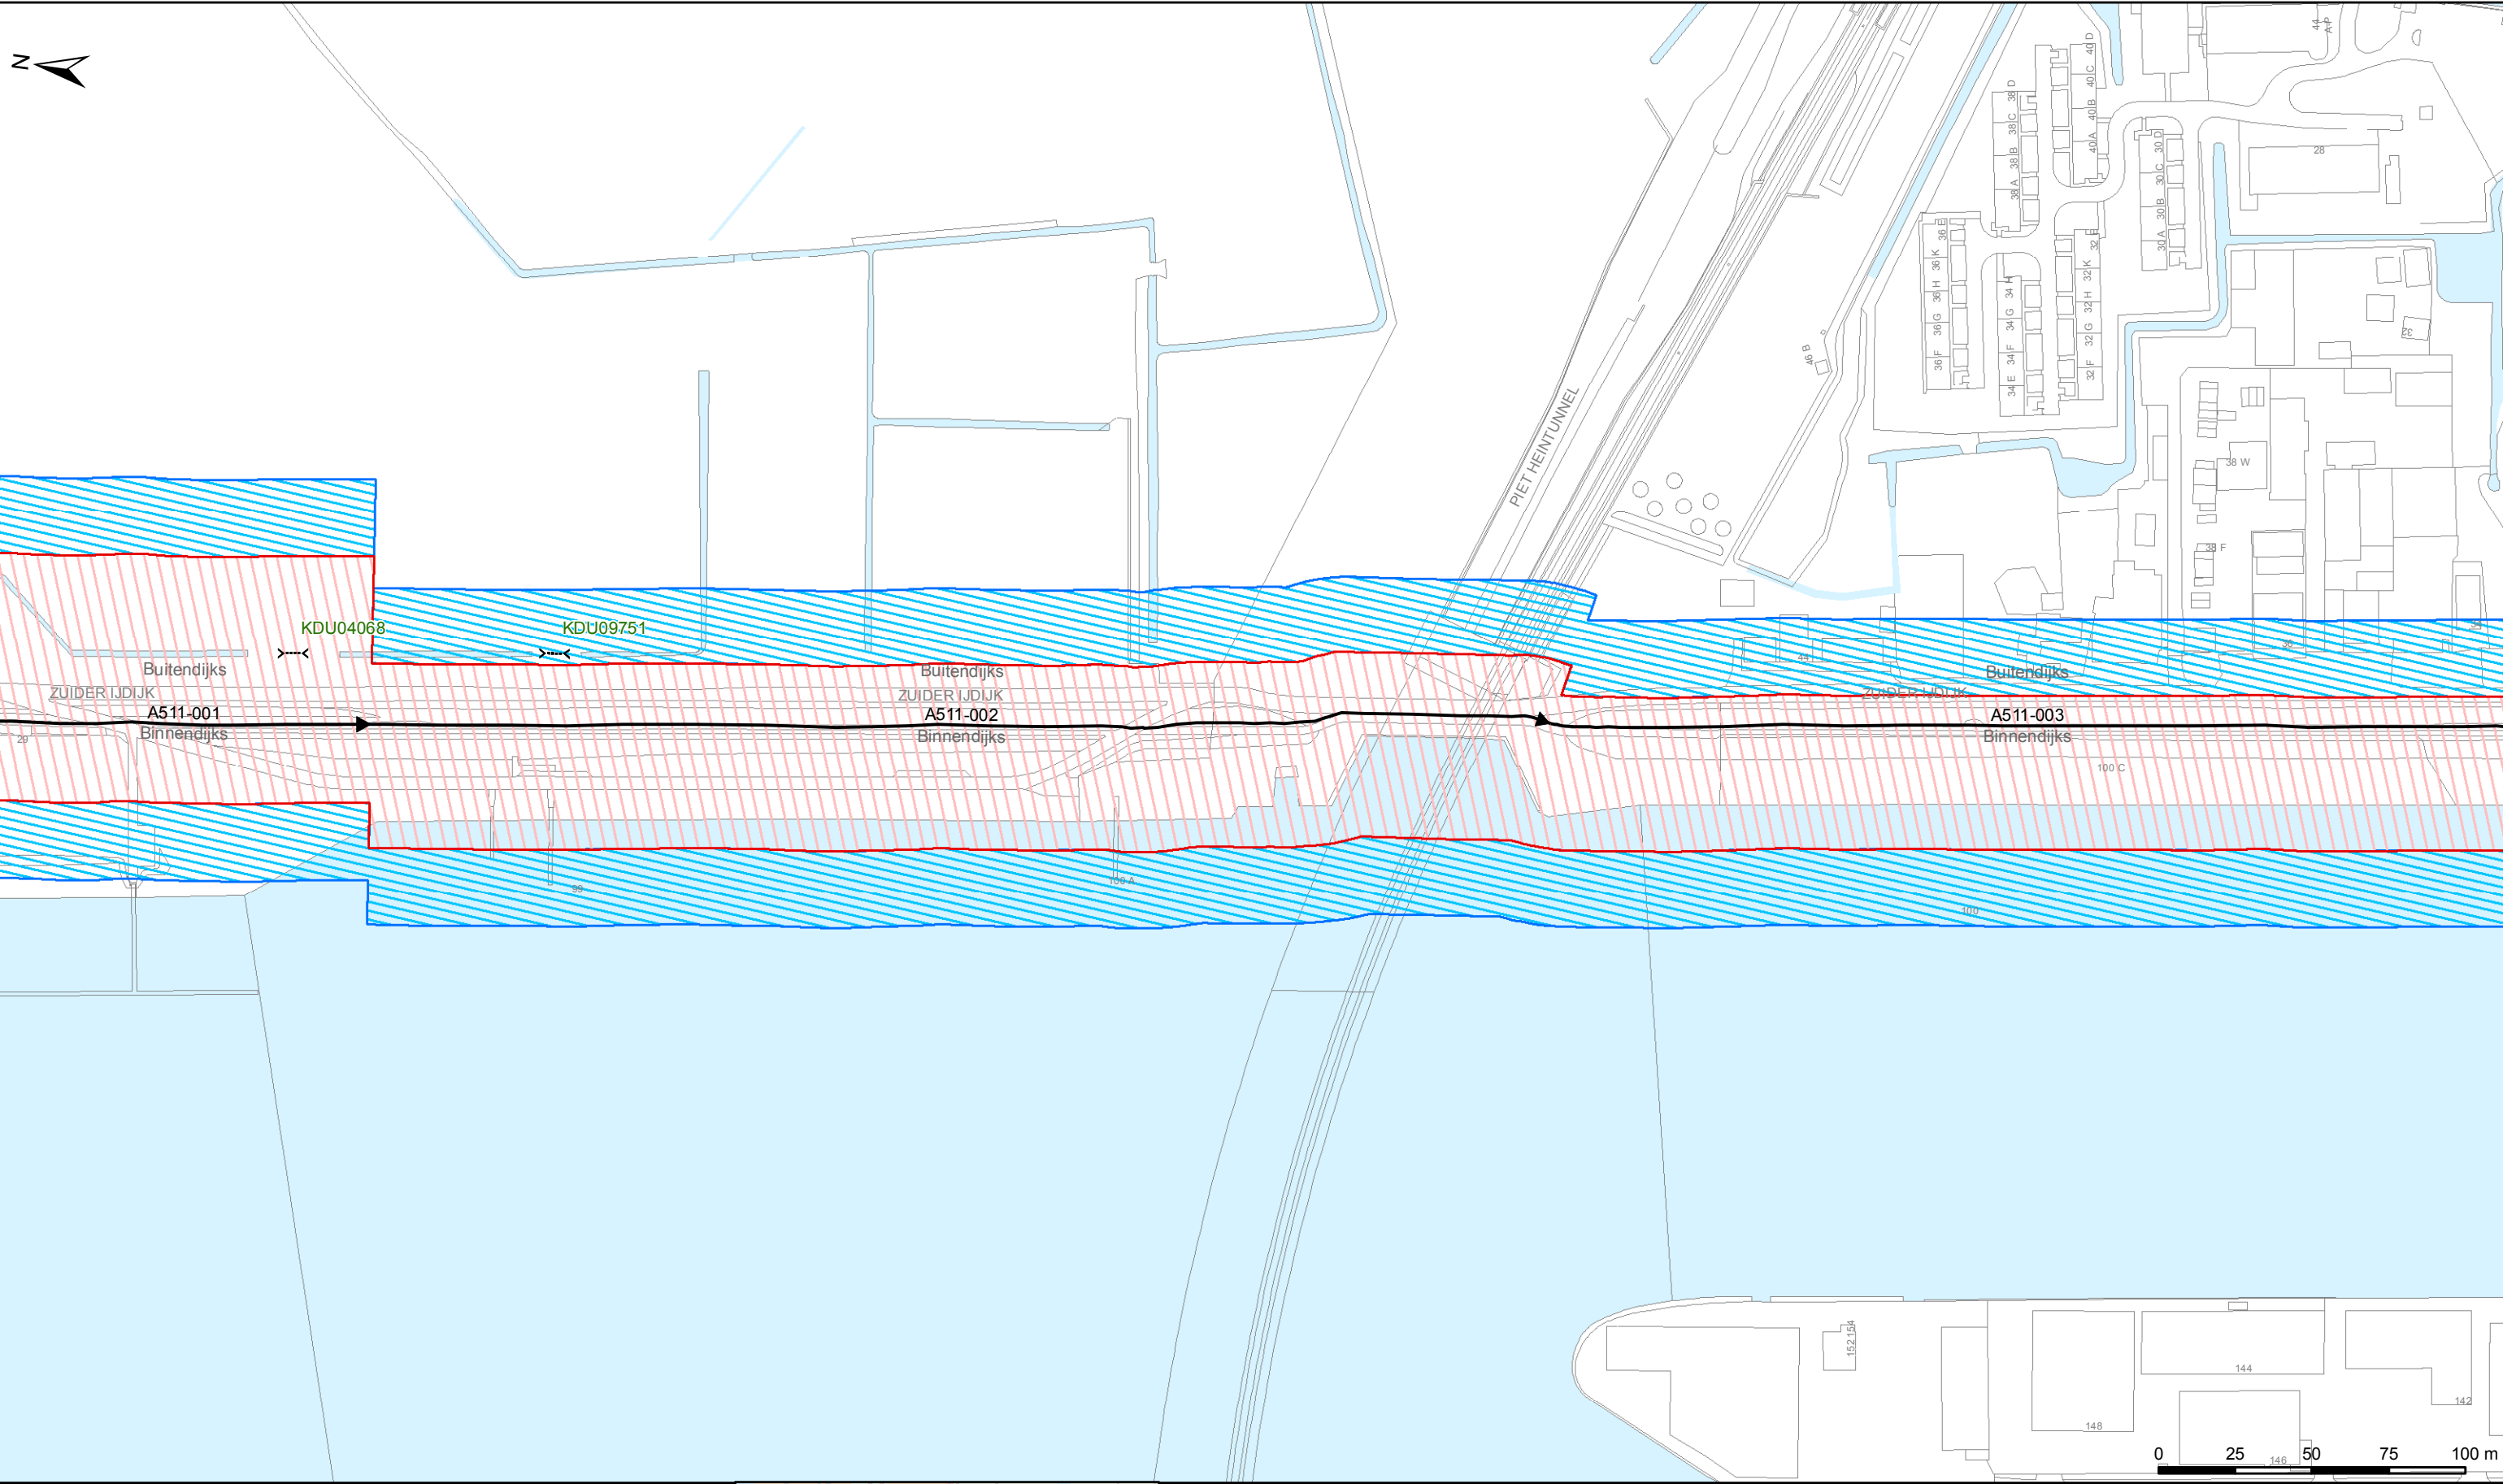

**Legenda**

*Keringen*

- Referentielijn
- Kernzone
- Binnenbeschermingszone
- Buitenbeschermingszone

*Overig*

- Afwijkende onderhoudsverplichting
- Water
- Overige topografie

*Kunstwerken*

- Gemalen
- Bruggen
- Stuwen
- Duikers
- Inlaten
- Sifons
- Sluizen

**LEGGER VAN PRIMAIRE WATERKERING IJ- EN GOOIMEER MET DE DAARTOE BEHORENDE KUNSTWERKEN**

Vastgesteld door het Dagelijks Bestuur van het Waterschap Amstel, Gooi en Vecht bij besluit DB BBVxx.xxxx d.d. xx-xx-20xx

Dr. Ir. G.M. van den Top  
dijkgraaf

Drs. H.J. Kelderman  
secretaris-directeur


**Waterschap Amstel, Gooi en Vecht**

Bezoekadres:  
Korte Ouderkerkdijk 7  
1096 AC Amsterdam  
Tel. 0900-9394

**CONCEPT**

**Kaartblad 2**

Datum: 04-12-2018    Formaat: A3    Schaal: 1:2.000    Kaartnummer: IB20170152\_02

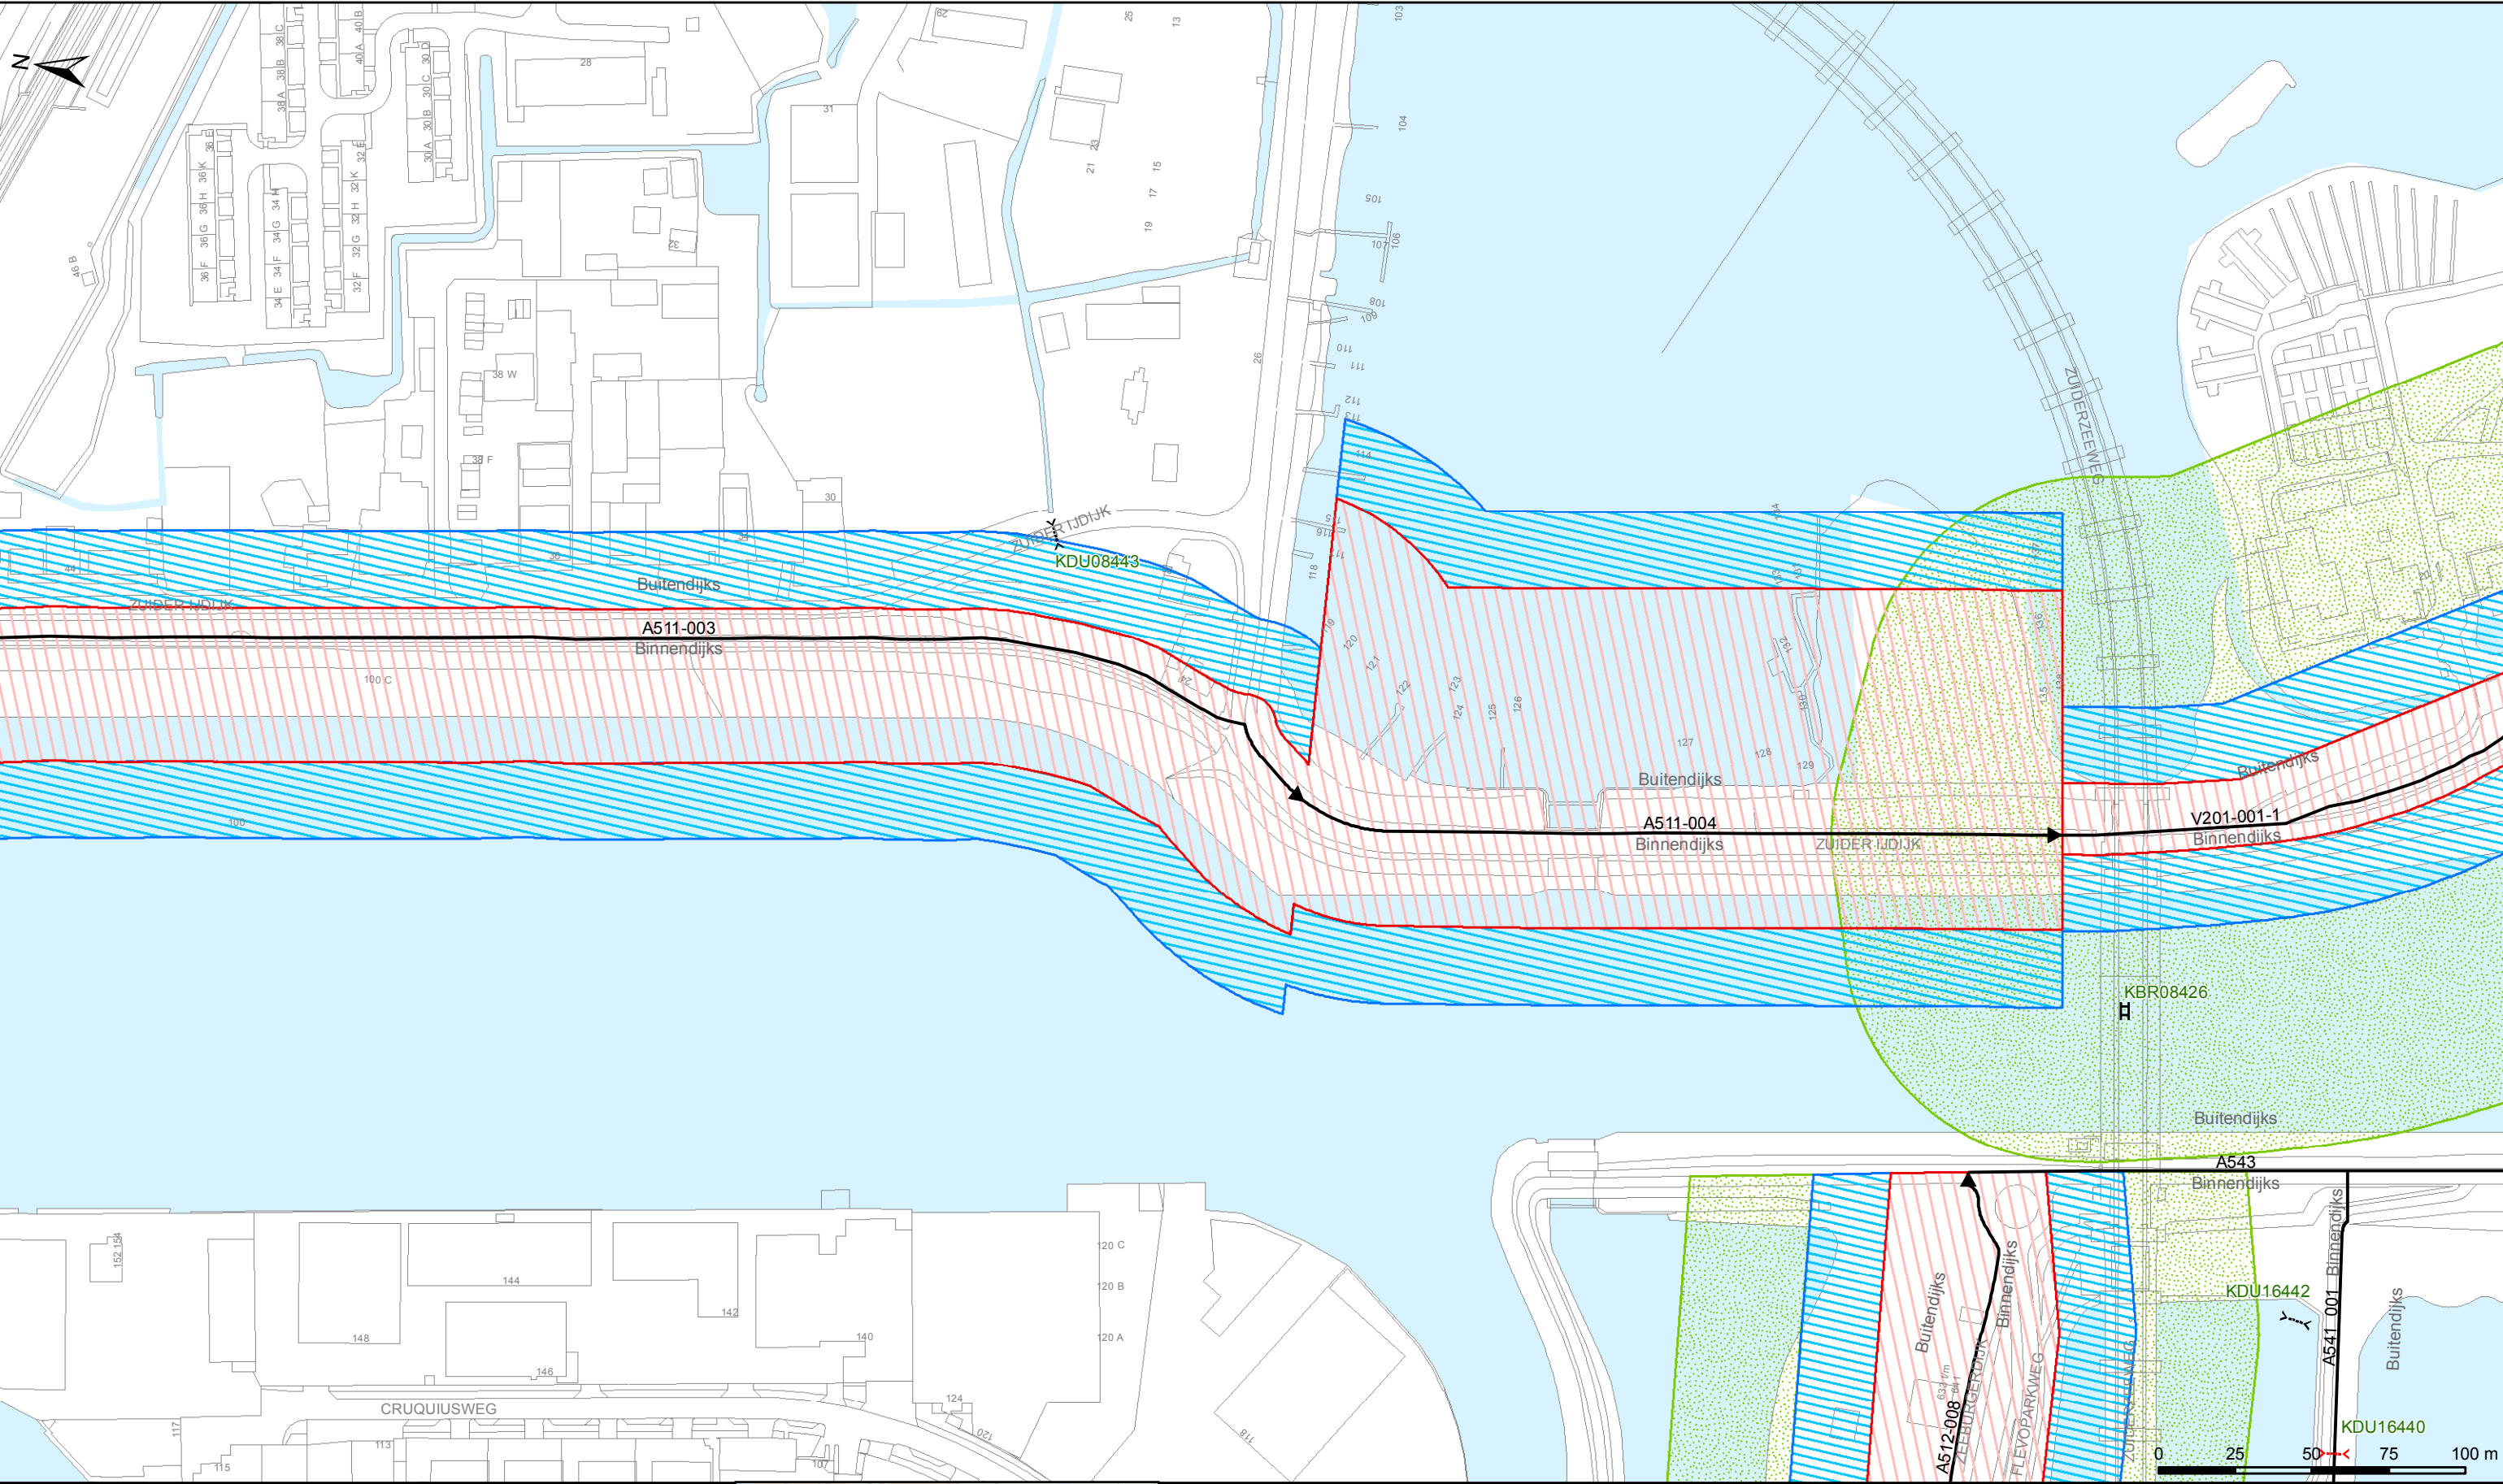

**Legenda**

**Keringen**

- Referentielijn
- Kernzone
- Binnenbeschermingszone
- Buitenbeschermingszone

**Overig**

- Afwijkende onderhoudsverplichting
- Water
- Overige topografie

**Kunstwerken**

- Gemalen
- Bruggen
- Stuwen
- Duikers
- Inlaten
- Sifons
- Sluizen

**LEGGER VAN PRIMAIRE WATERKERING IJ- EN GOOIMEER MET DE DAARTOE BEHORENDE KUNSTWERKEN**

Vastgesteld door het Dagelijks Bestuur van het Waterschap Amstel, Gooi en Vecht bij besluit DB BBVxx.xxxx d.d. xx-xx-20xx

Dr. Ir. G.M. van den Top  
dijkgraaf

Drs. H.J. Kelderman  
secretaris-directeur

**Waterschap Amstel, Gooi en Vecht**

Bezoekadres:  
Korte Ouderkerkerdijk 7  
1096 AC Amsterdam  
Tel. 0900-9394


**CONCEPT**

**Kaartblad 3**

Datum: 04-12-2018    Formaat: A3    Schaal: 1:2.000    Kaartnummer: IB20170152\_03





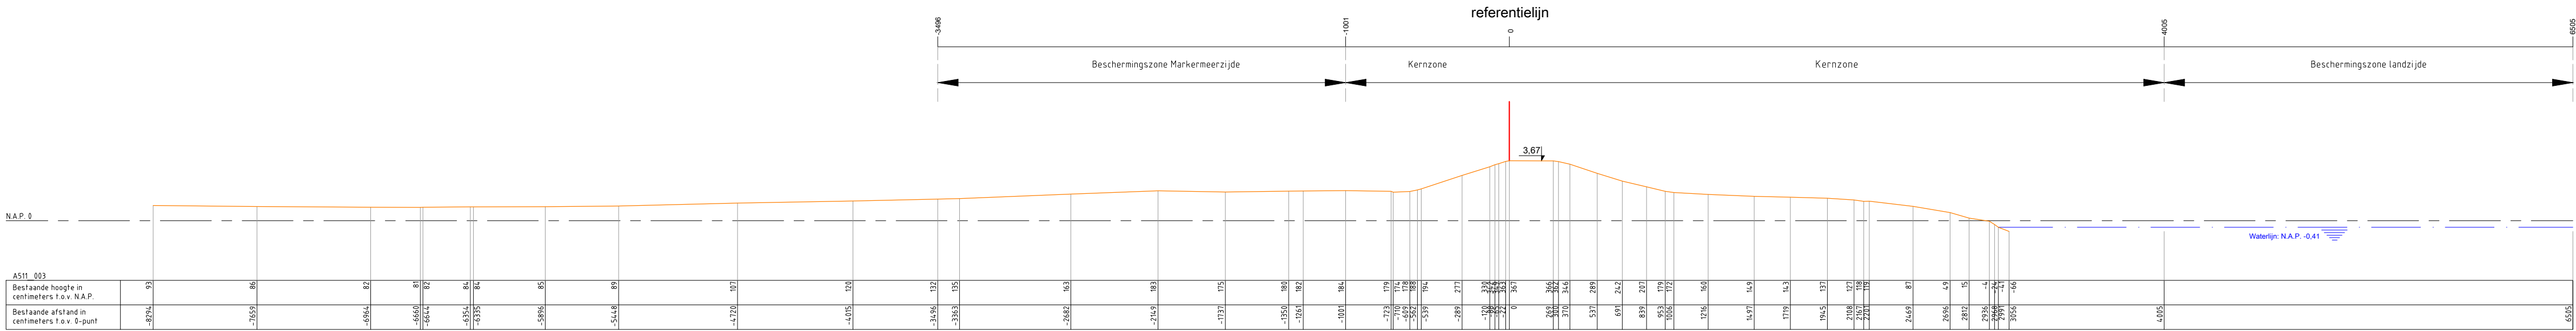

Legenda :

Waterkering

Minimaal profiel

Profiel van vrije ruimte

Waterlijn

Referentielijn

Opmerking:  
Hoogtematen in meters t.o.v. NAP

Waterschap Amstel, Gooi en Vecht

Postbus 94370

1090 GJ AMSTERDAM

Leggerprofiel secundaire waterkering

schaal: 1:250

format: A3


datum: 04-12-2018

code: BBVxx.xxxx

nr. A511\_003

CONCEPT



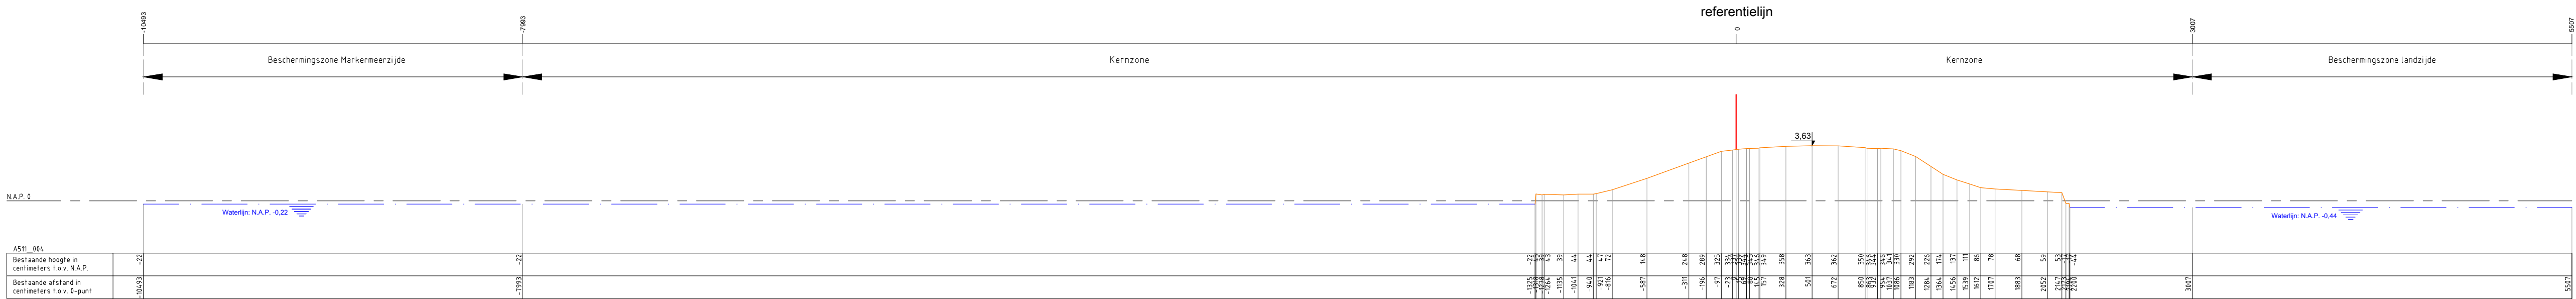

Legenda :

Waterkering

Minimaal profiel

Profiel van vrije ruimte

Waterlijn

Referentielijn

Opmerking:  
Hoogtematen in meters t.o.v. NAP

Waterschap Amstel, Gooi en Vecht

Postbus 94370

1090 GJ AMSTERDAM

Leggerprofiel secundaire waterkering

schaal: 1:250

formaat: A3

datum: 04-12-2018

code: BBVxx.xxxx

nr. A511\_004

CONCEPT

