


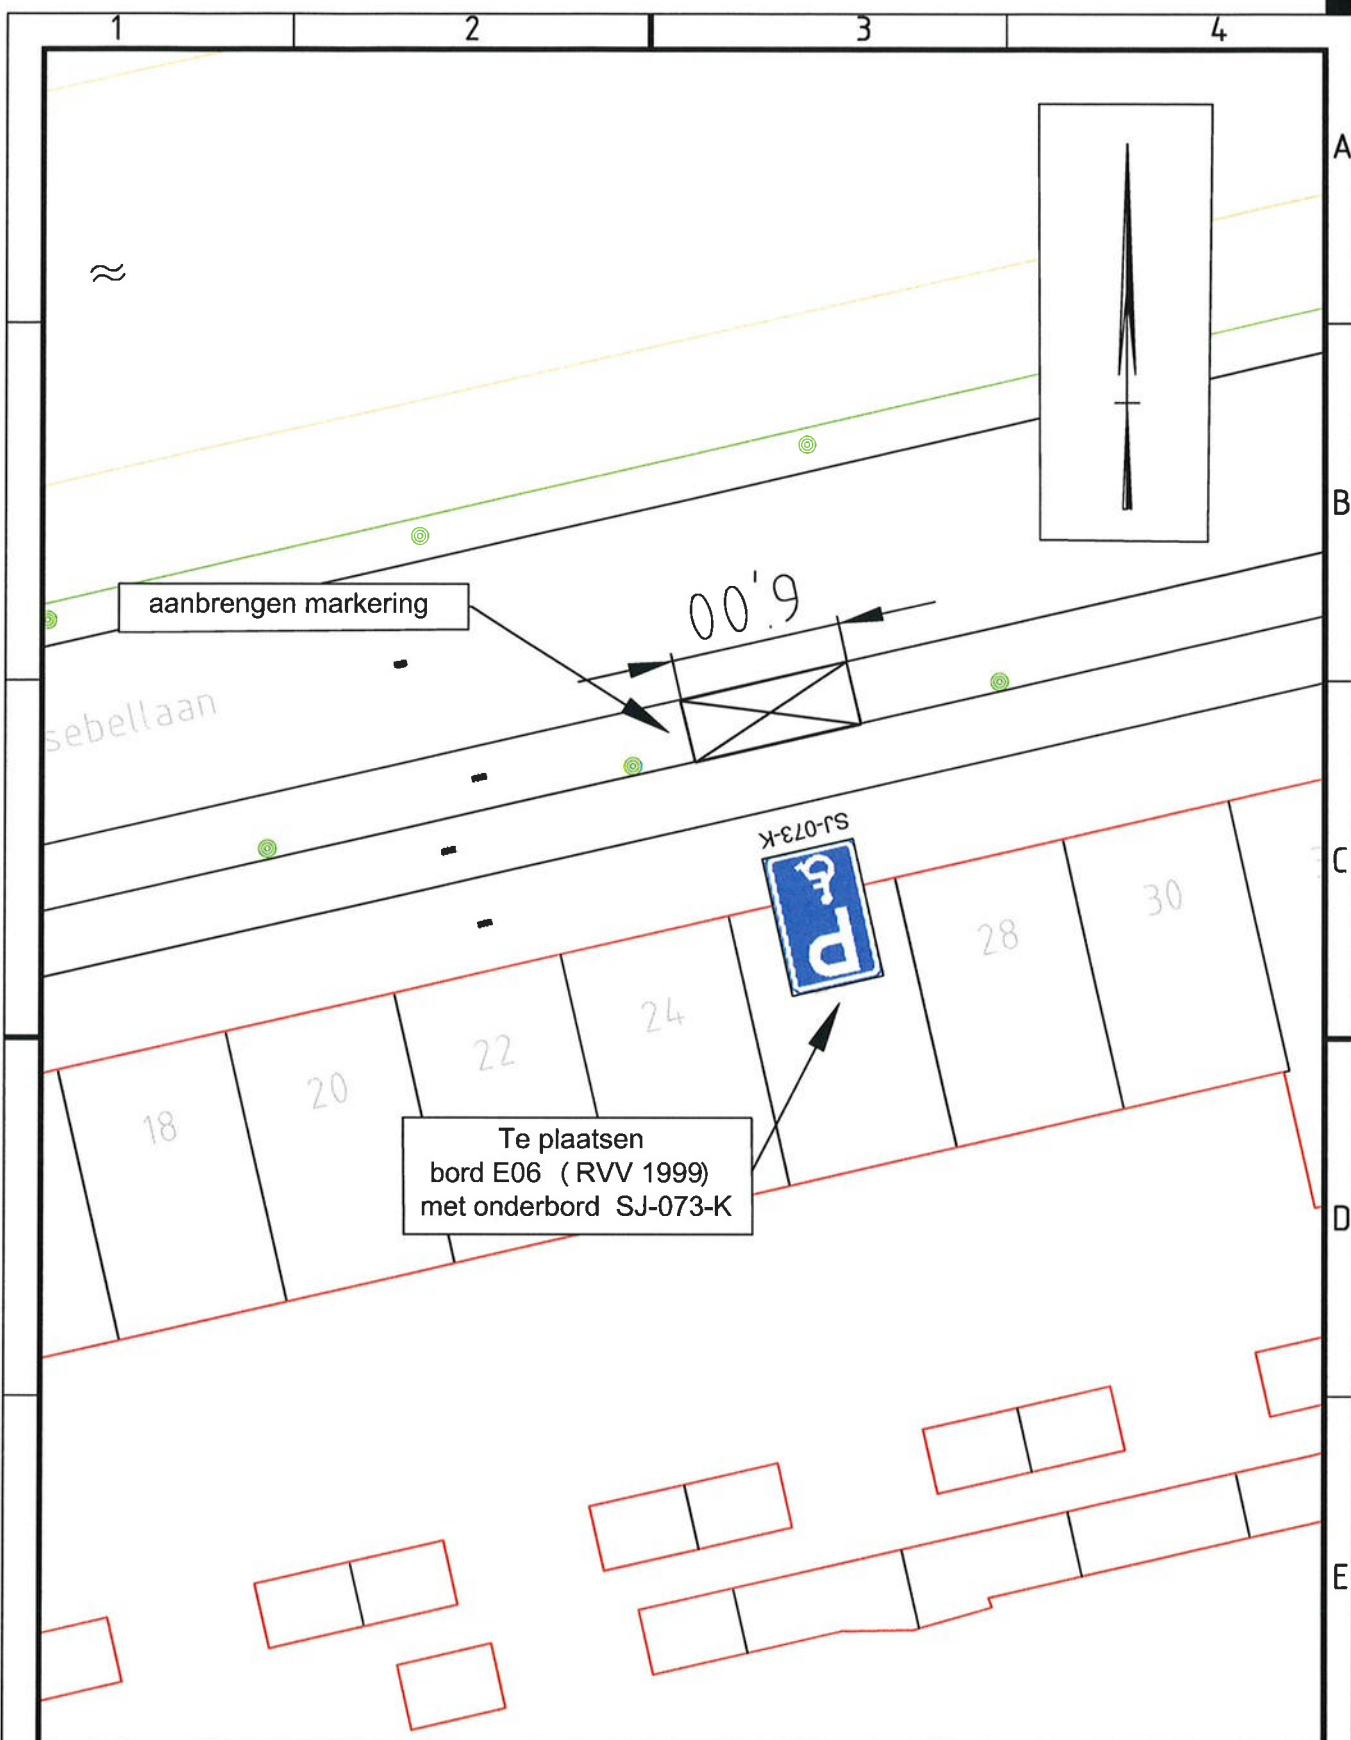

Project AANWIJZEN GEHANDICAPTENPARKEERPLAATS					vastgesteld namens college dd 25-07-2019	
Onderwerp MORSEBELLAAN 26 (verkeersbesluit 2019-20)					R. van de Worp a.i.	
Getekend door B. MIELOO	Gecontroleerd door	Blad 1	Aantal 1	Documentsoort Tekening	Documentstatus Definitief	Projectnummer 129
Datum uitgifte 24-05-2019	Gezien door	Schaal 1:250		Formaat A4	Zaaknummer Z/19/123020	
Gemeente Oegstgeest Team Ruimte		Gemeente  Oegstgeest		Rhijnegeesterstraatweg 13 Postbus 1270, 2340 BG Oegstgeest Tel. 14071 www.oegstgeest.nl		Tekeningnummer A-1180