

BOEKJE DETAILS VILLA SALVE VIATOR
BURGEMEESTER KERSTENSLAAN 8
4837 BM BREDA
RIJKSMONUMENTENNUMMER: 519016



Gemeente Breda

Bijlage 10 bij besluit
Z2019-002384-V1

V&L

Project:

Restauratie en uitbreiding Villa Salve Viator

Opdrachtgever:

Familie Braks

Fase:

TO

Onderdeel:

DETAILS

Schaal:

1 : 5

Blad:

B300

Datum:



26-04-2019

Werknummer:

B 2507



ARCHITECTEN

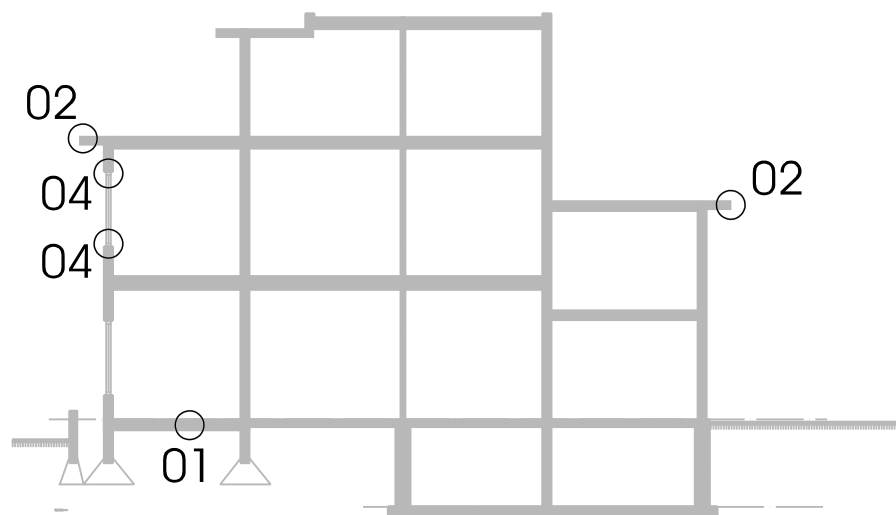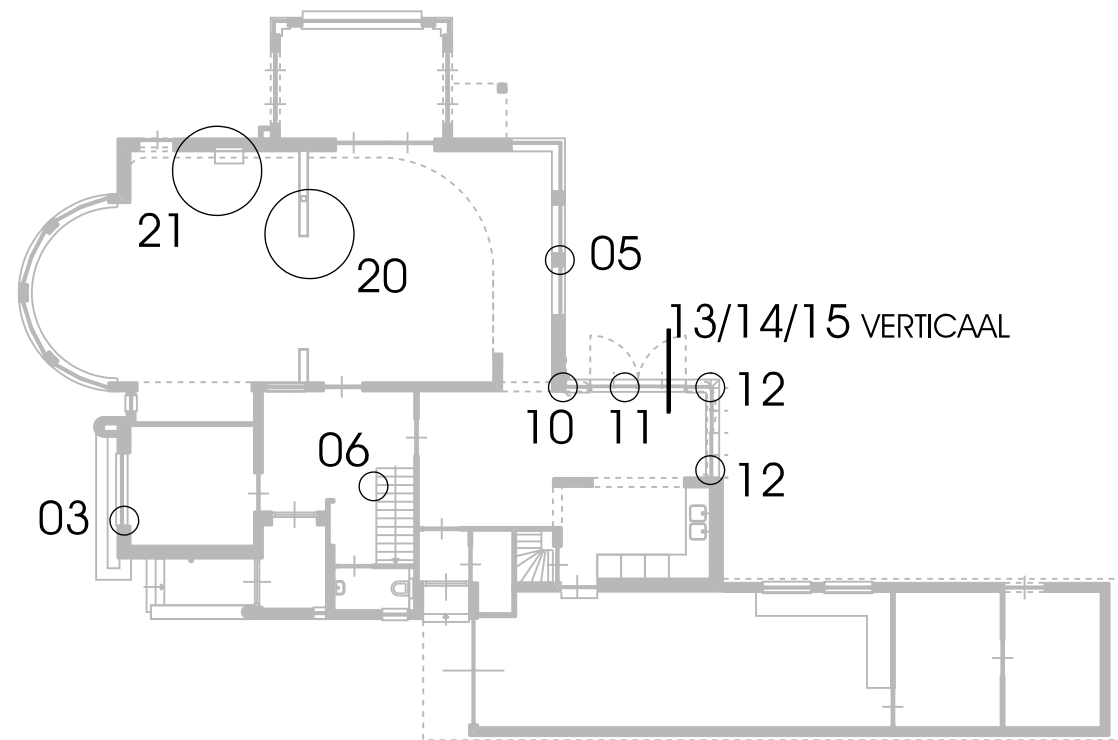

B = BESTAAND
N = NIEUW

OVERZICHTSBLAD DETAILS

Project:

Restauratie en uitbreiding Villa Salve Viator

Opdrachtgever:

Familie Braks

Fase:

TO

Onderdeel:

DETAILS

Schaal:

1 : 5

Blad:

B300

Datum:

26-04-2019

Werknummer:

B 2507



- Opbouw begane grondvloer
- afwerking tapijt
 - Houten delen 22 mm
 - Houten balklaag
 - Kruipruimte geventileerd

200

199

445

-Kruipruimte geventileerd

Bestaande fundering

Project:

Restauratie en uitbreiding Villa Salve Viator

Opdrachtgever:

Familie Braks

Fase:

TO

Onderdeel:

DETAILS

Schaal:

1 : 5

Datum:

26-04-2019

Blad:

B300


Werknummer:

B 2507




- Opbouw begane grondvloer
- afwerking houten parketvloer (derden) hoogte 20 mm
 - egale cement dekvloer 60mm voorzien van vloerverwarming
norm Cw16 vlakheidsklasse 1
 - in het werk gestorte vloer wapening en dikte vlgs opgave constructeur
 - PS-isolatie: Styrodur 3035 CS, dikte 140 mm
 - waterdichte folie
 - schoon zand voldoende verdicht

Binnen, nieuwe vloer in bestaande ruimten.

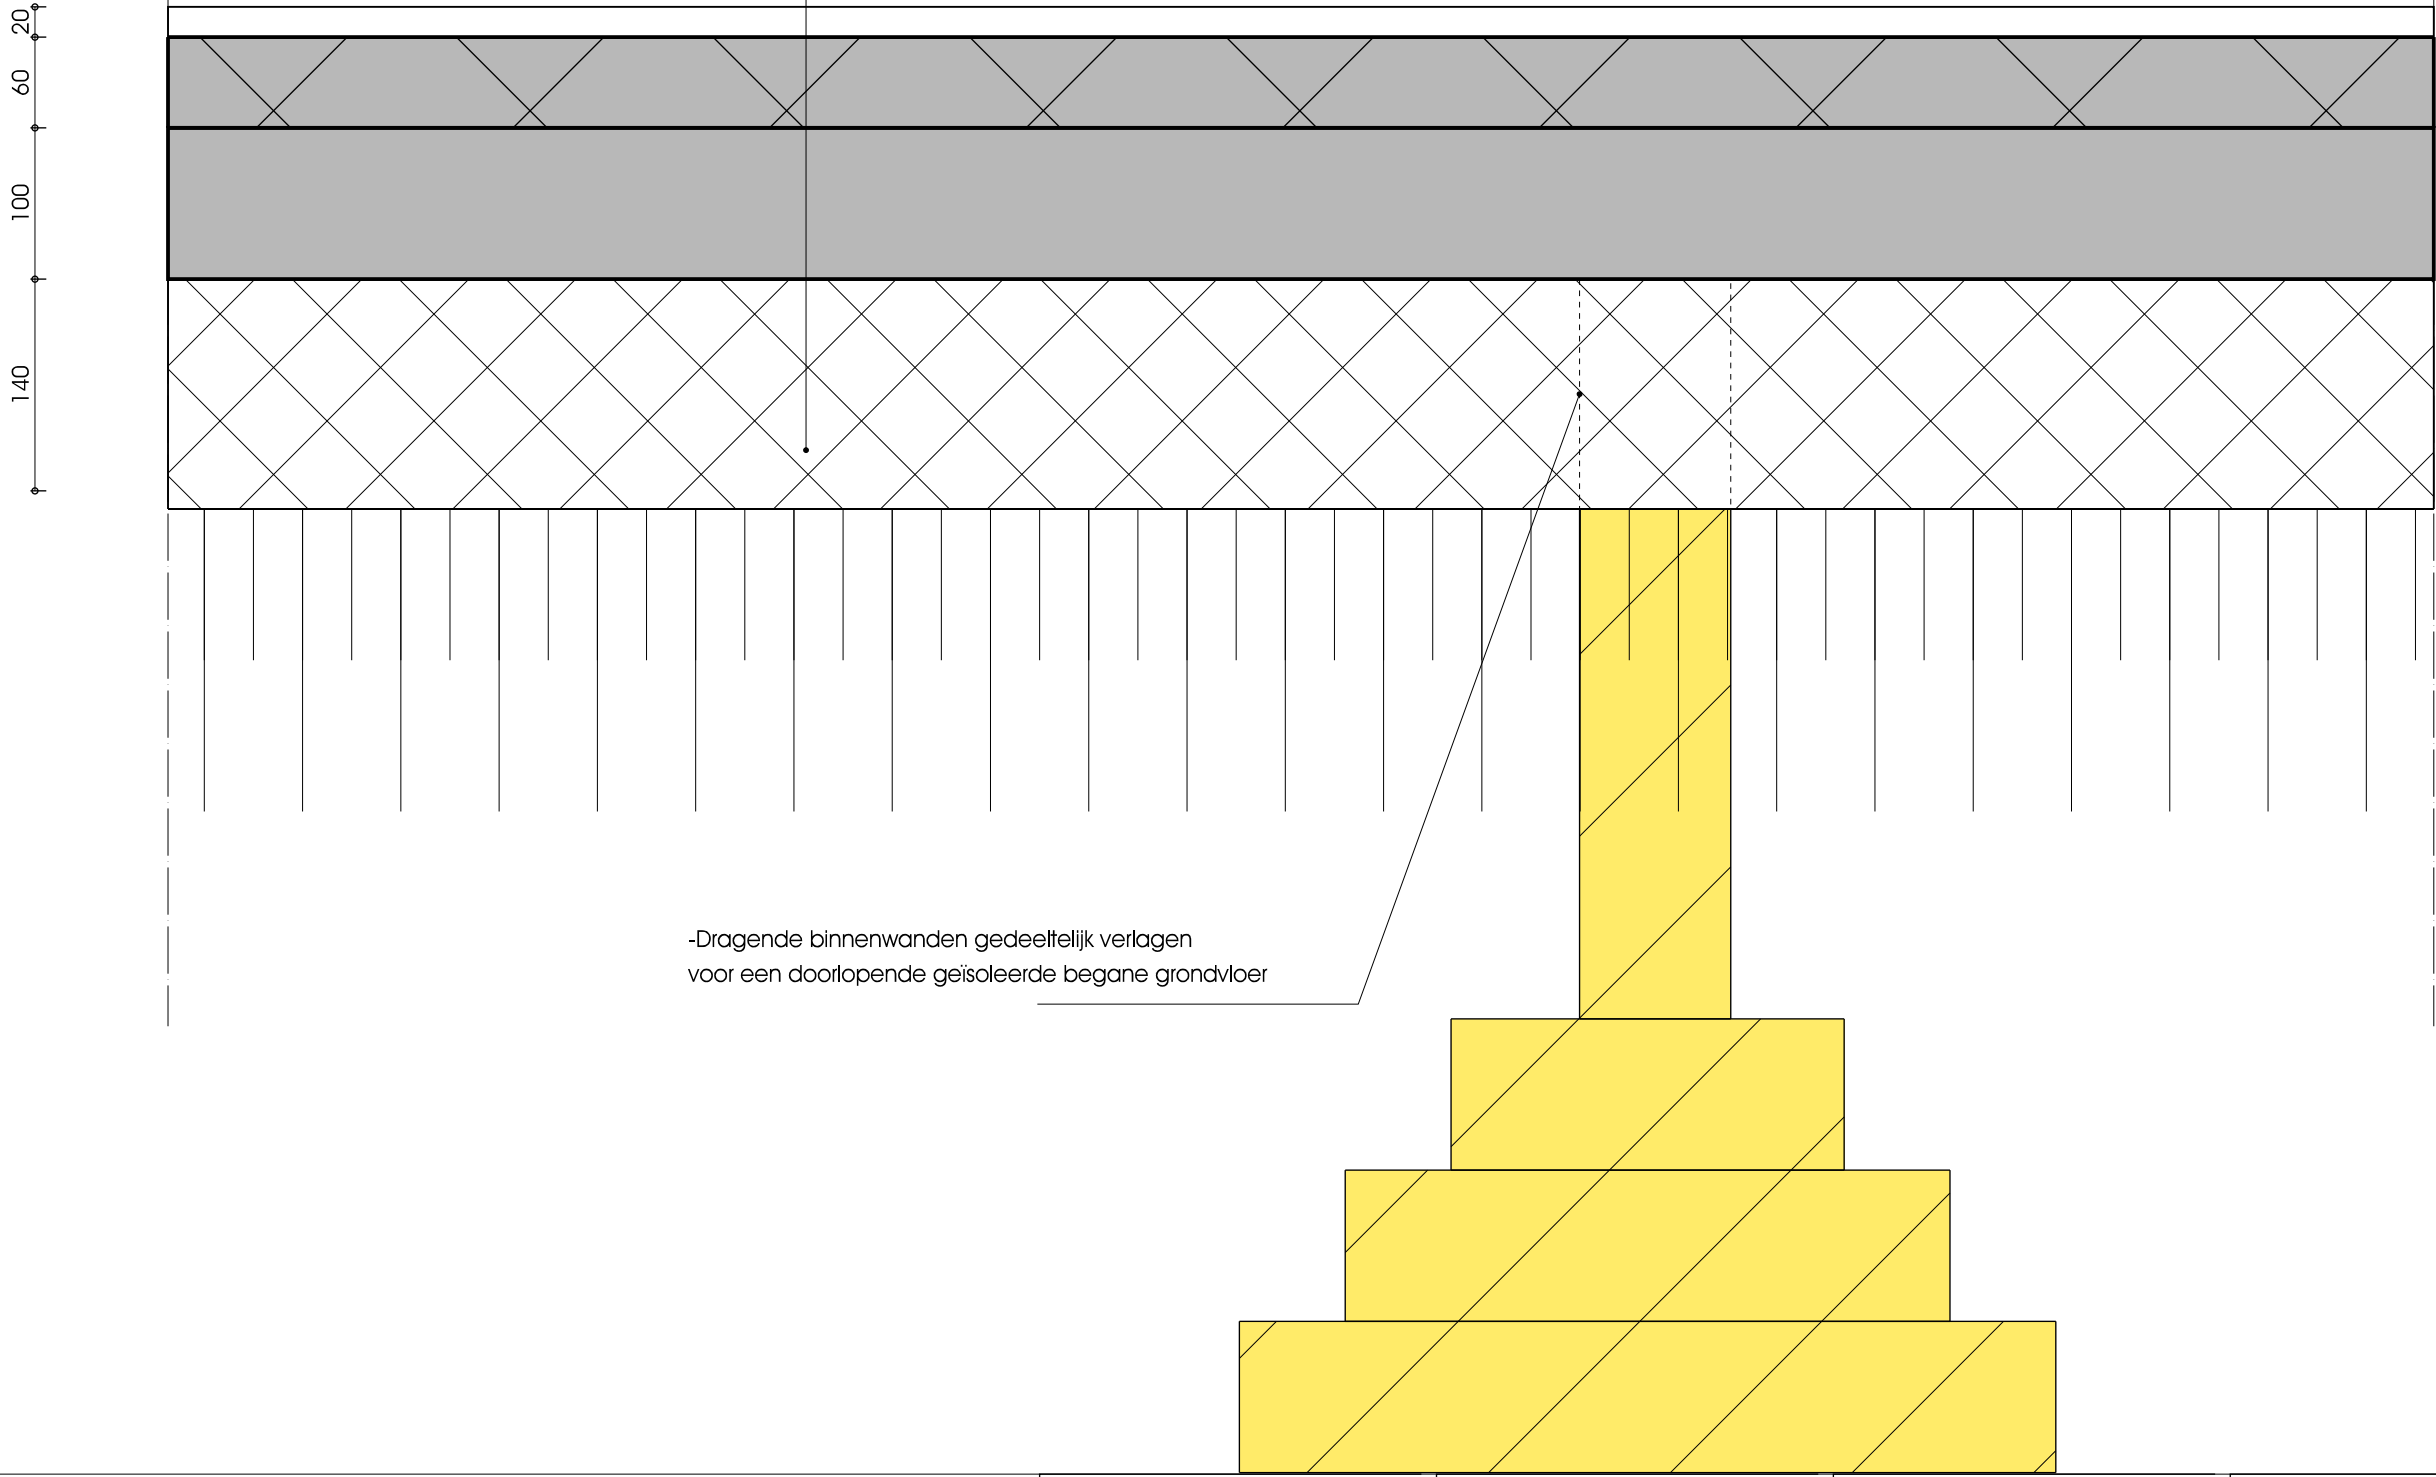

-Dragende binnenwanden gedeeltelijk verlagen
voor een doorlopende geïsoleerde begane grondvloer

B 02

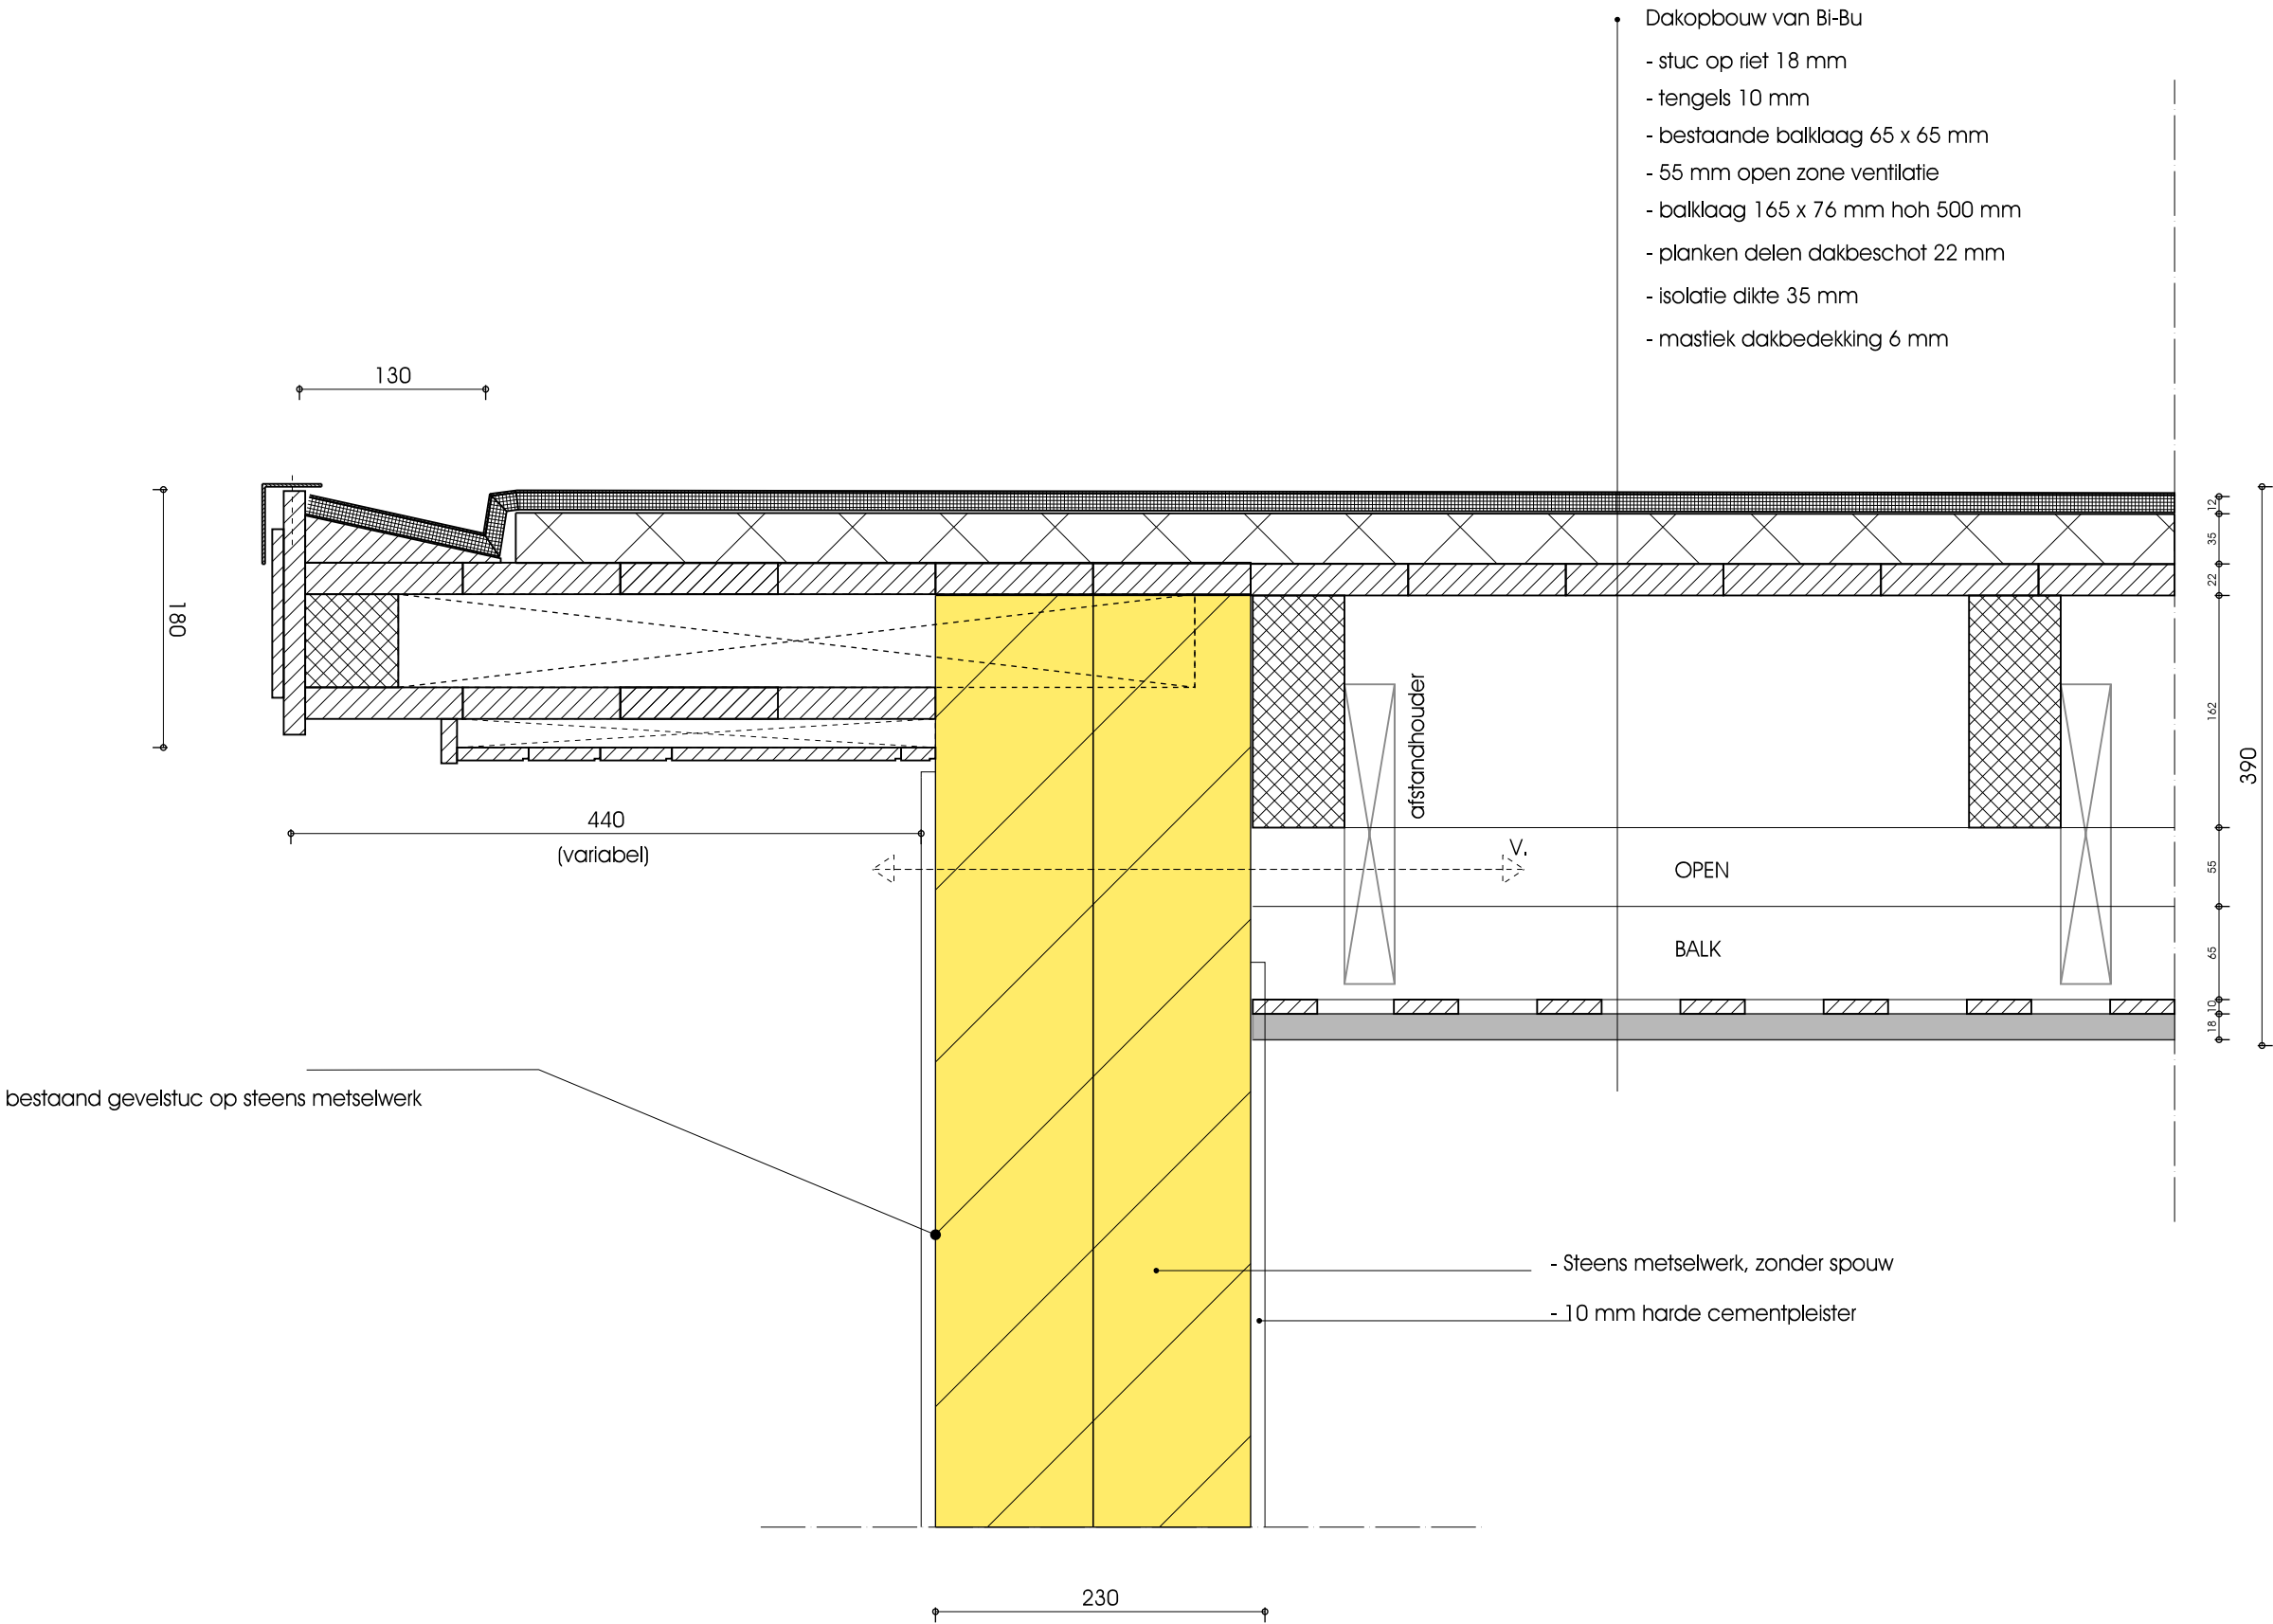

Project:

Restauratie en uitbreiding Villa Salve Viator

Opdrachtgever:

Familie Braks

Fase:

TO

Onderdeel:

DETAILS

Schaal:

1 : 5

Blad:

B300


Datum:

26-04-2019


Werknummer:


B 2507



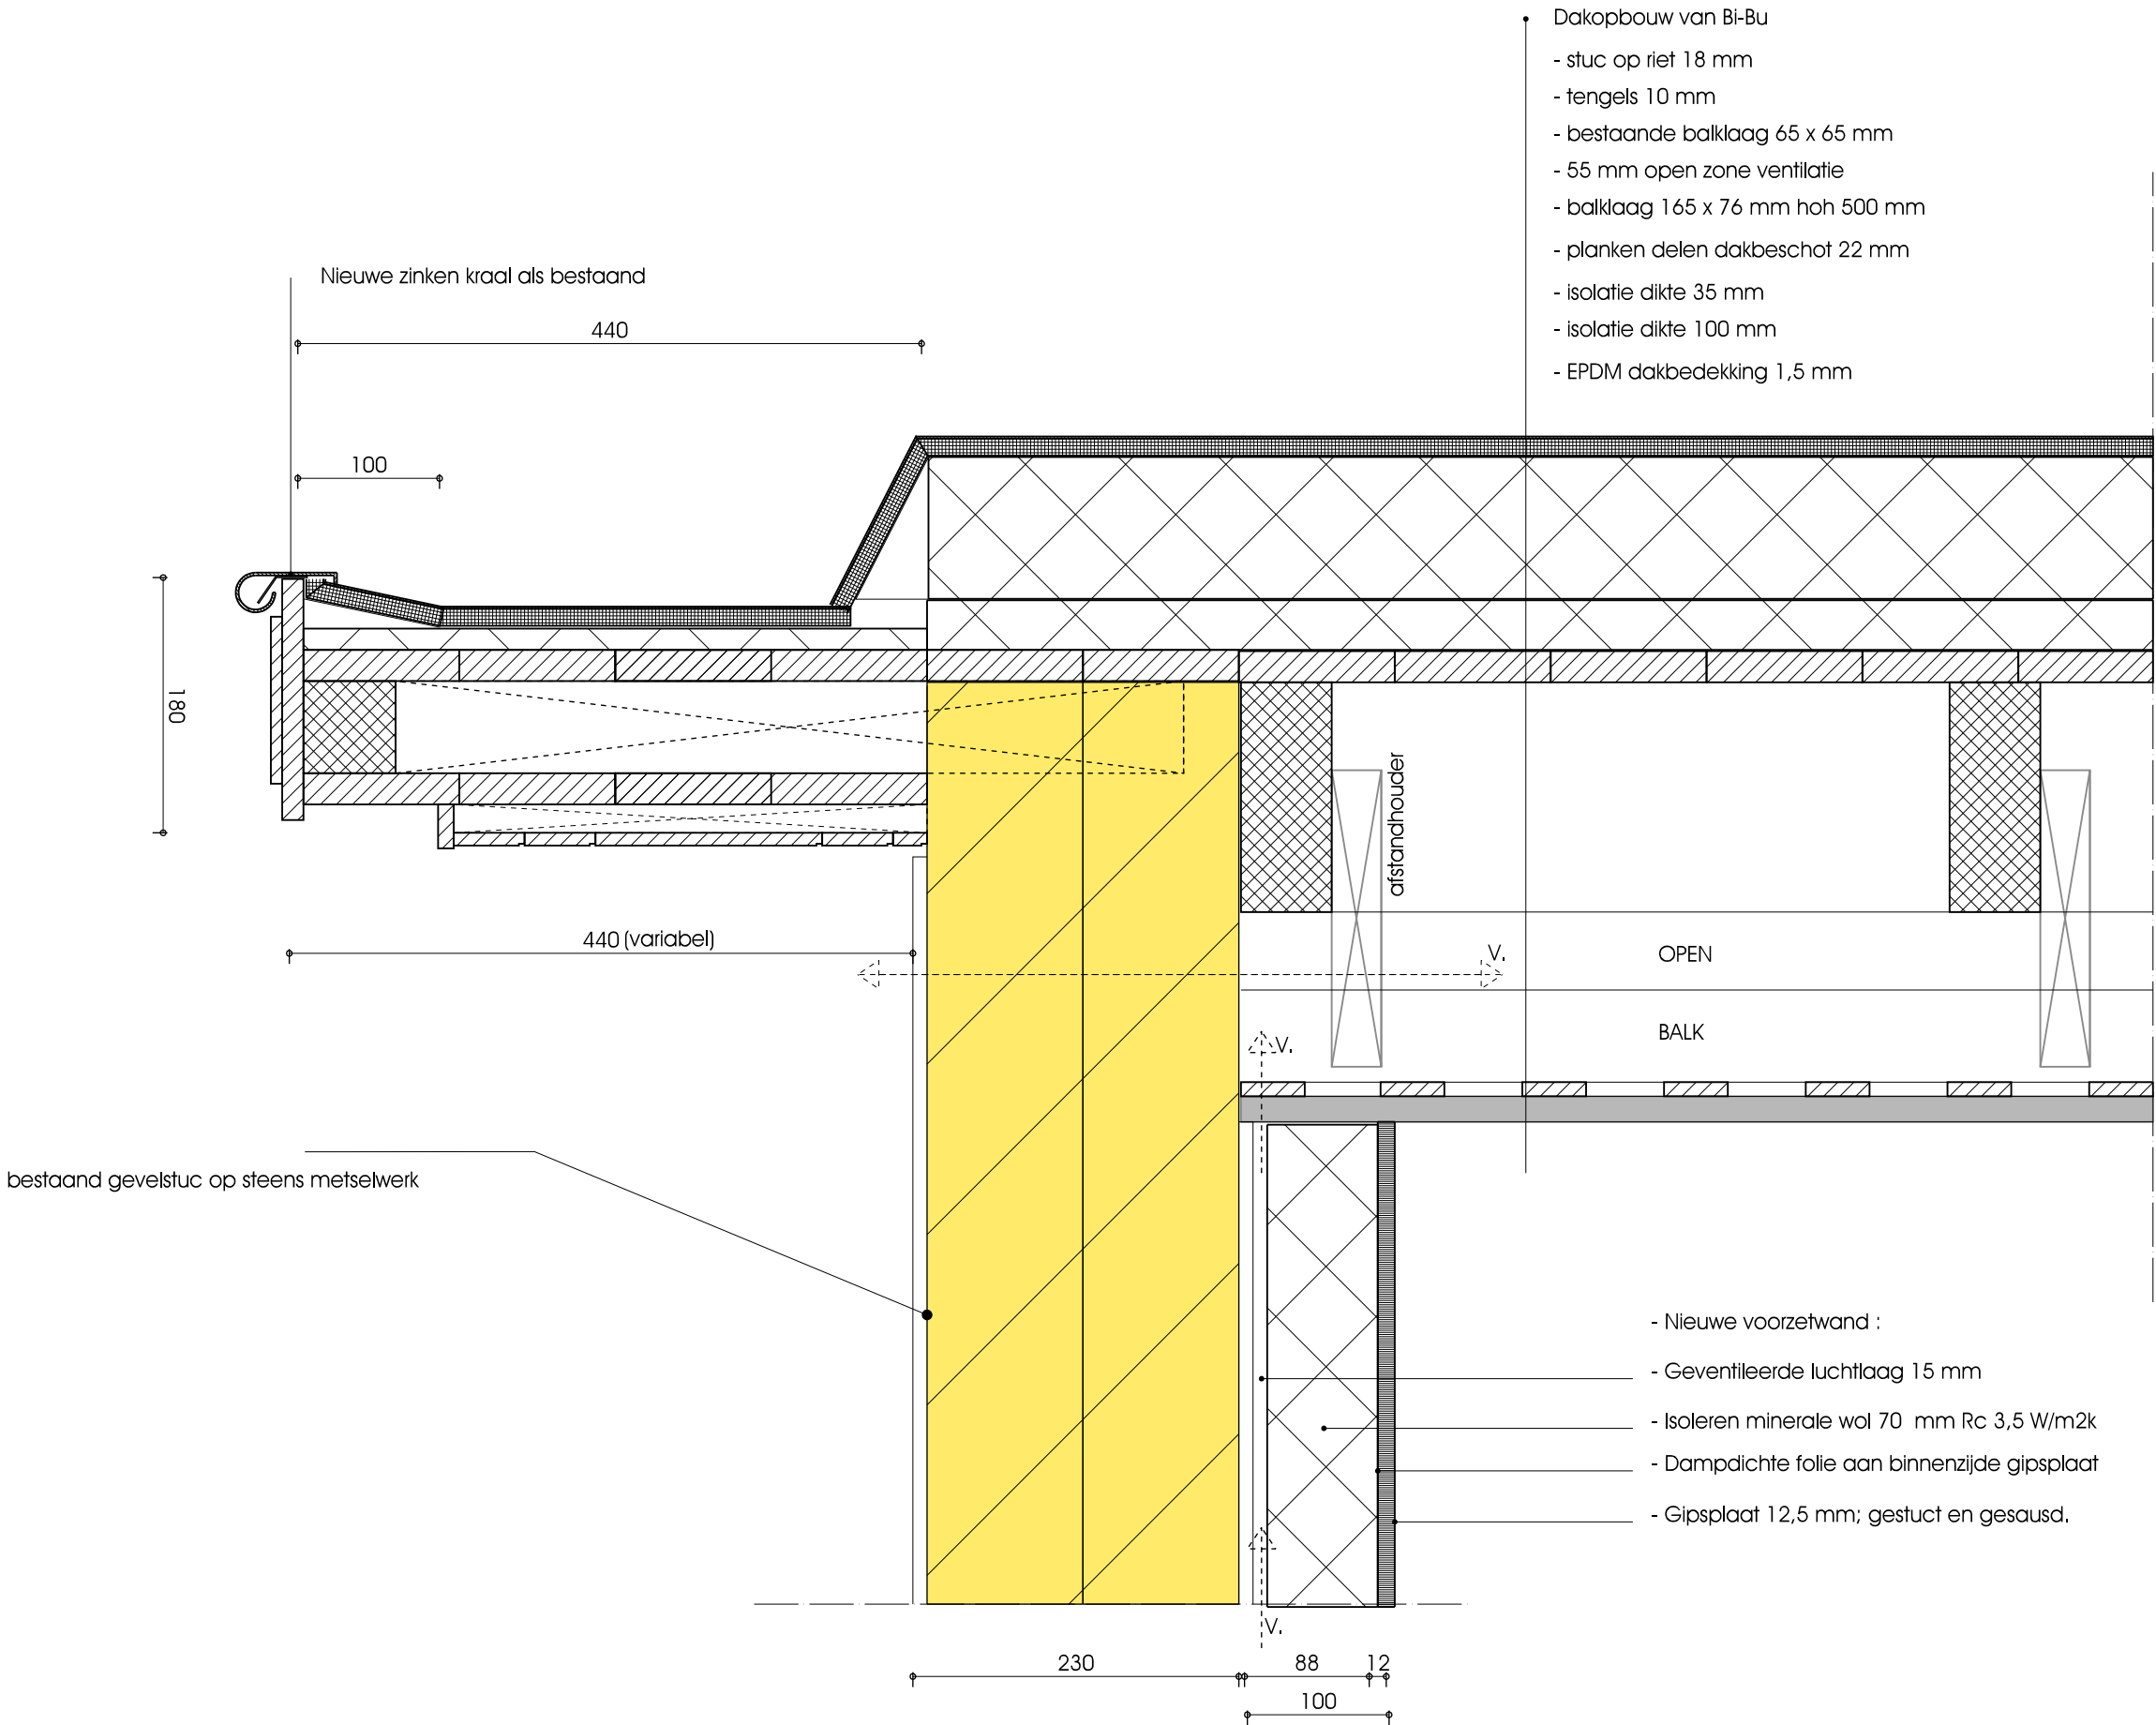

B 03

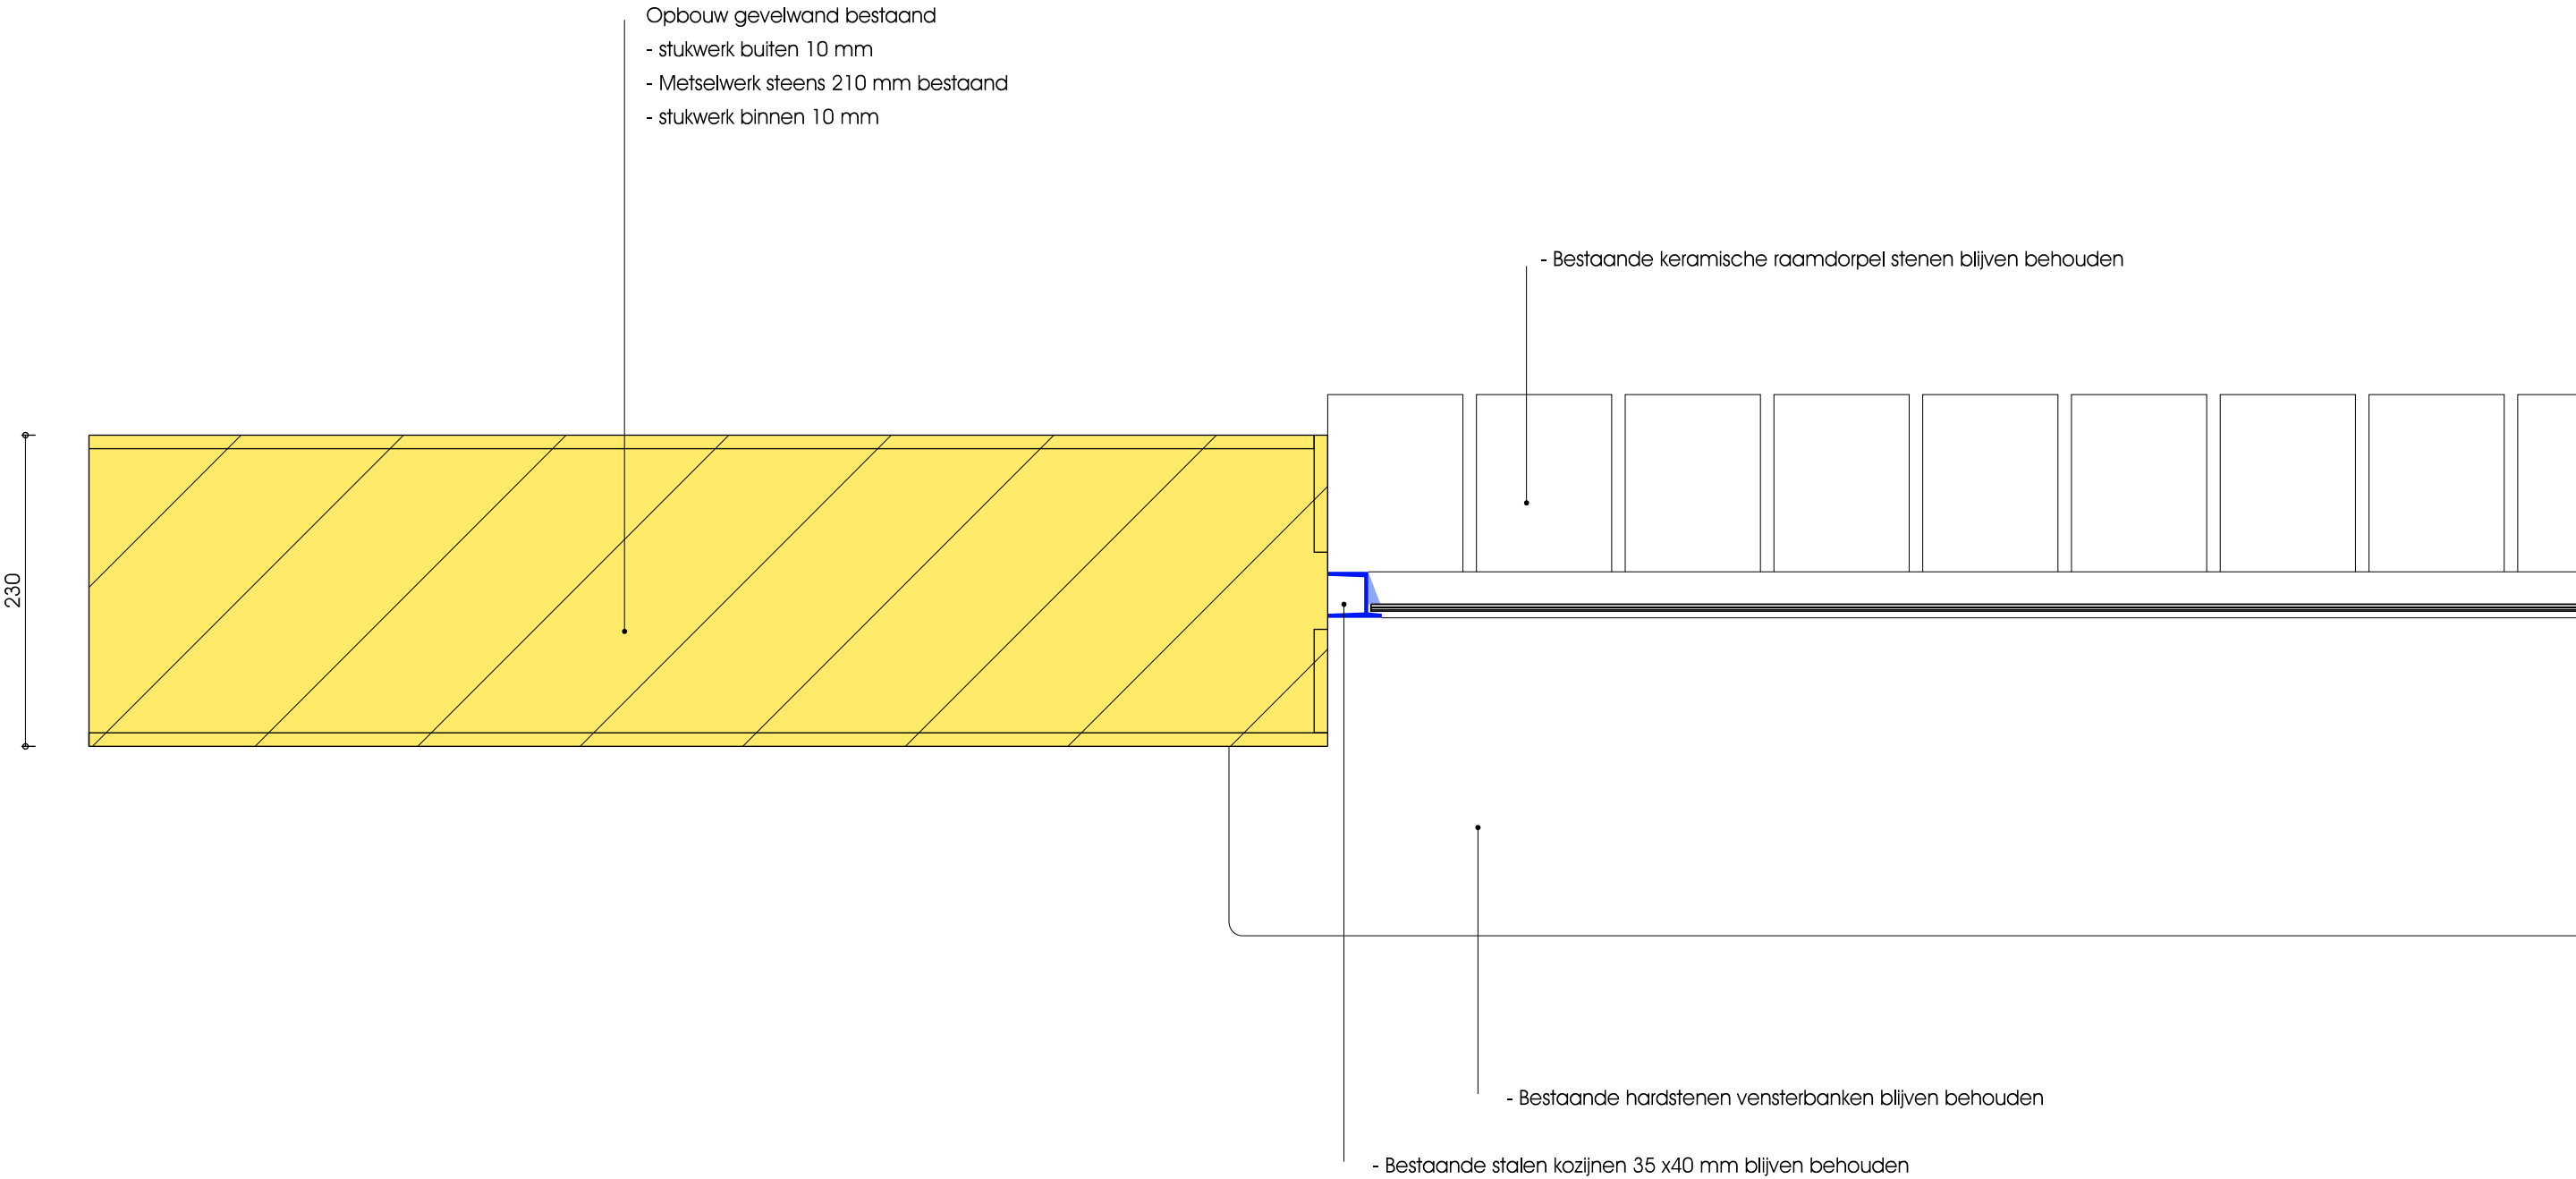

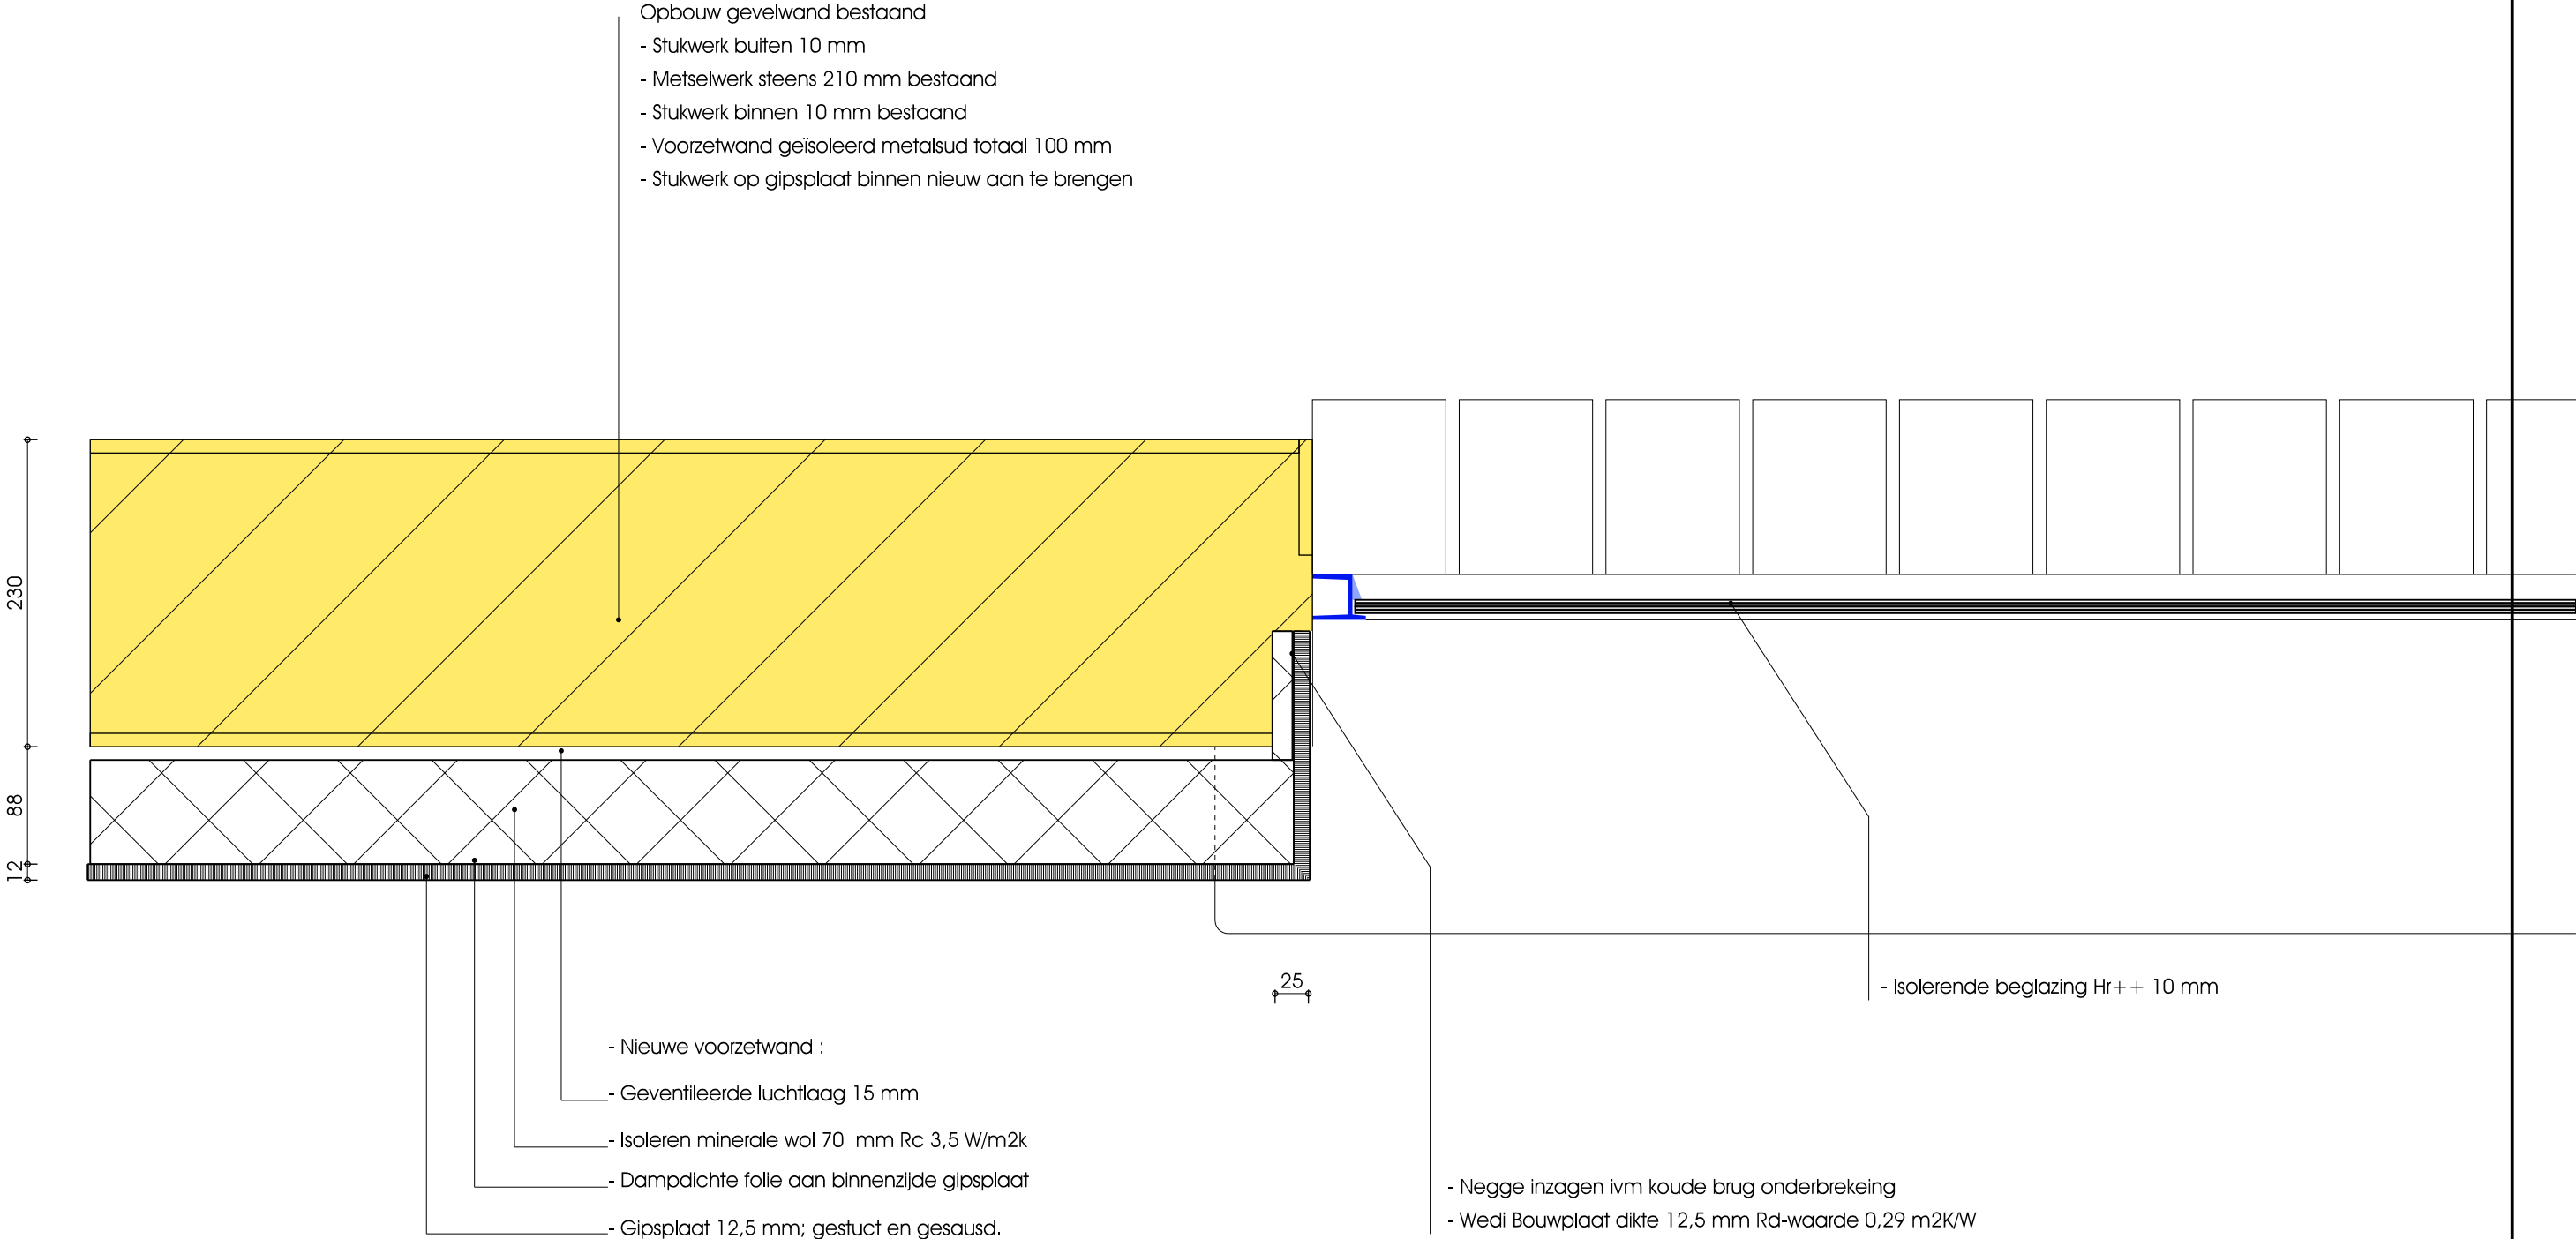

Project:

Restauratie en uitbreiding Villa Salve Viator

Opdrachtgever:

Familie Braks

Fase:

TO

Onderdeel:

DETAILS

Schaal:

1 : 5

Blad:

B300


Datum:

26-04-2019

Werknummer:

B 2507

B 04

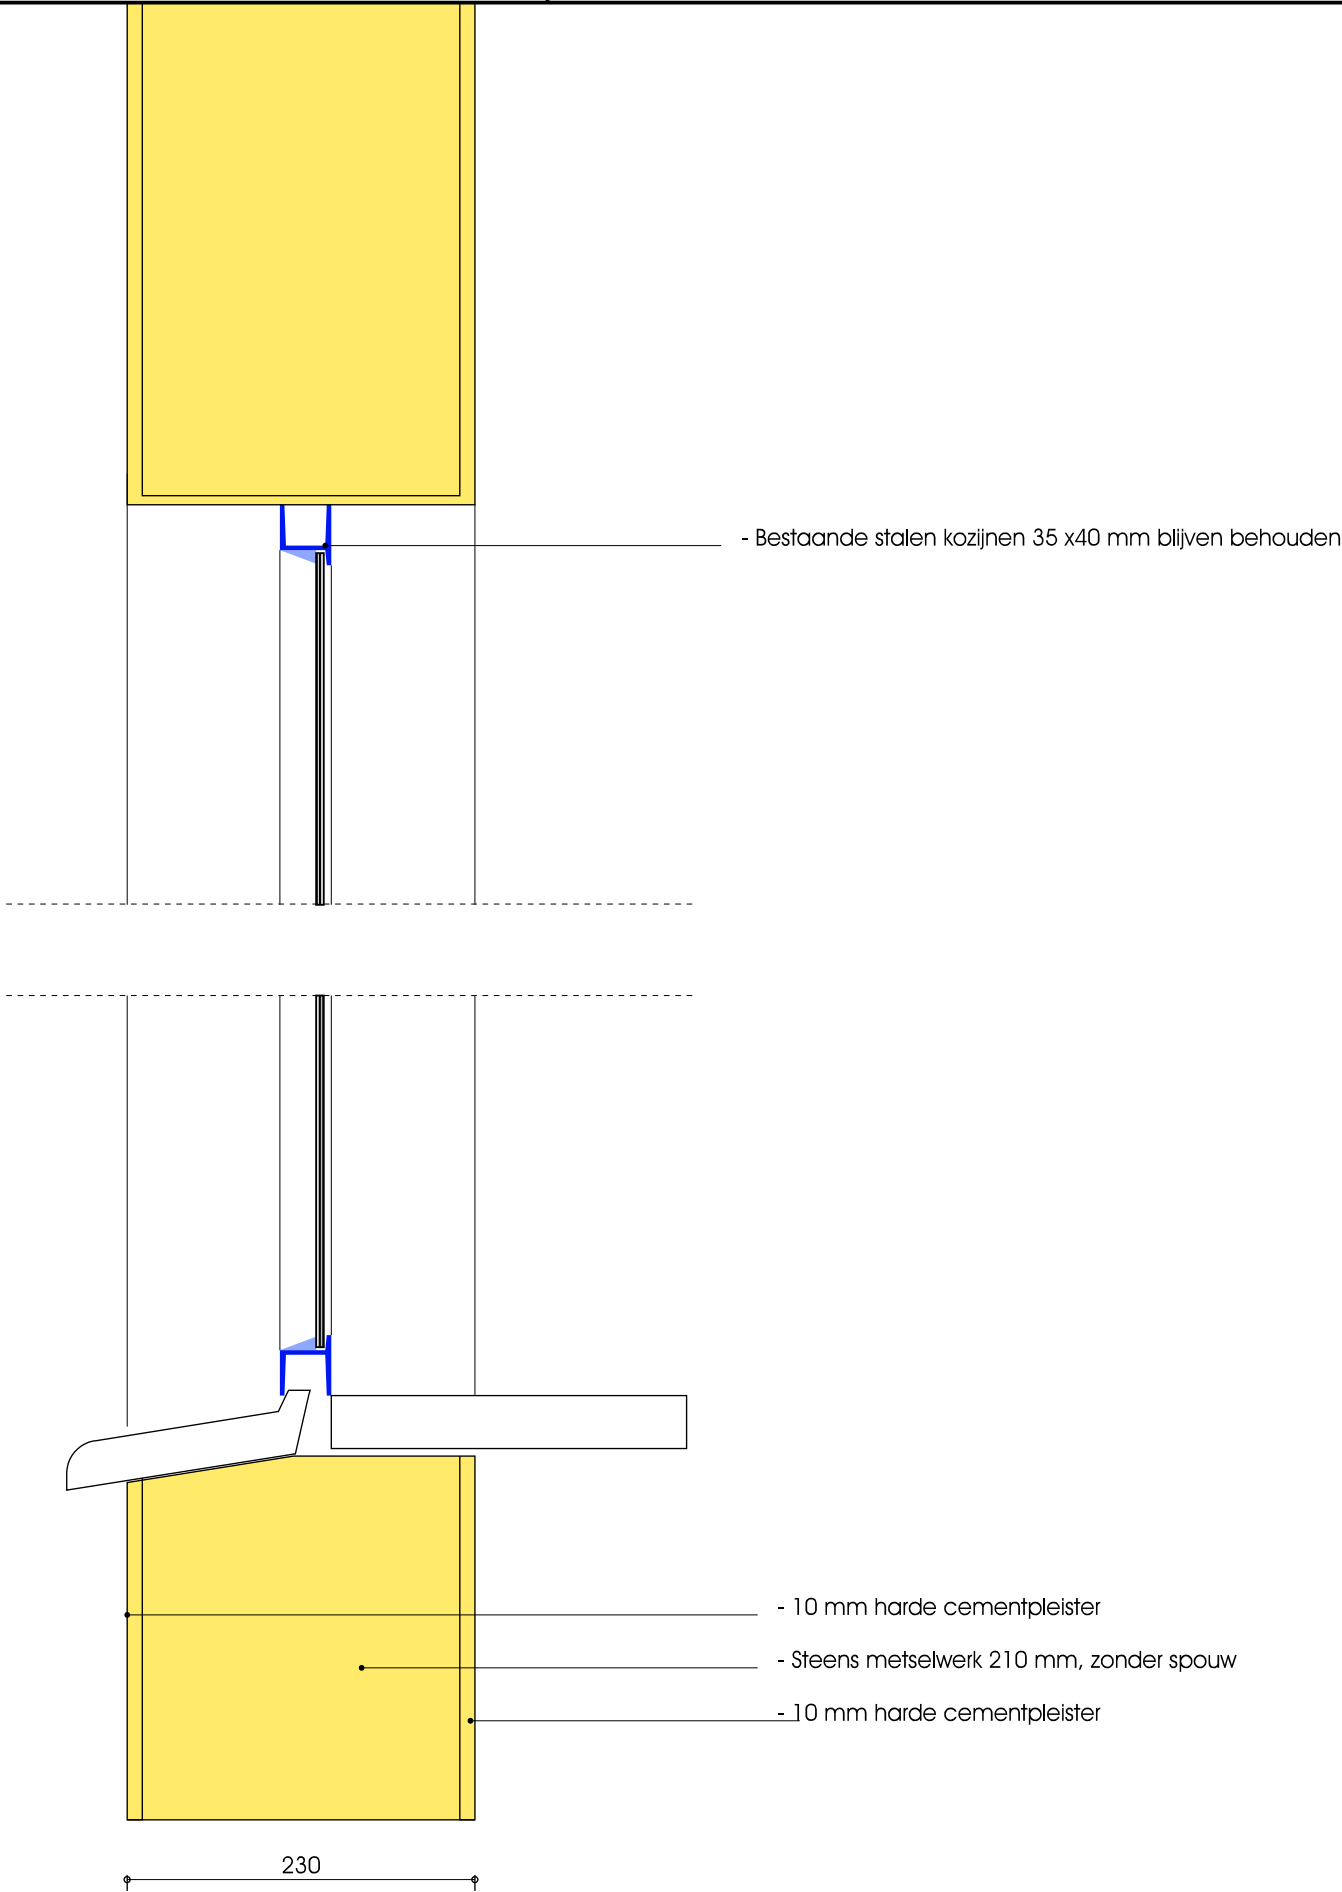

Project:

Restauratie en uitbreiding Villa Salve Viator

Opdrachtgever:

Familie Braks

Fase:

TO

Onderdeel:

DETAILS

Schaal:

1 : 5

Datum:

26-04-2019



Blad:

B300

Werknummer:

B 2507



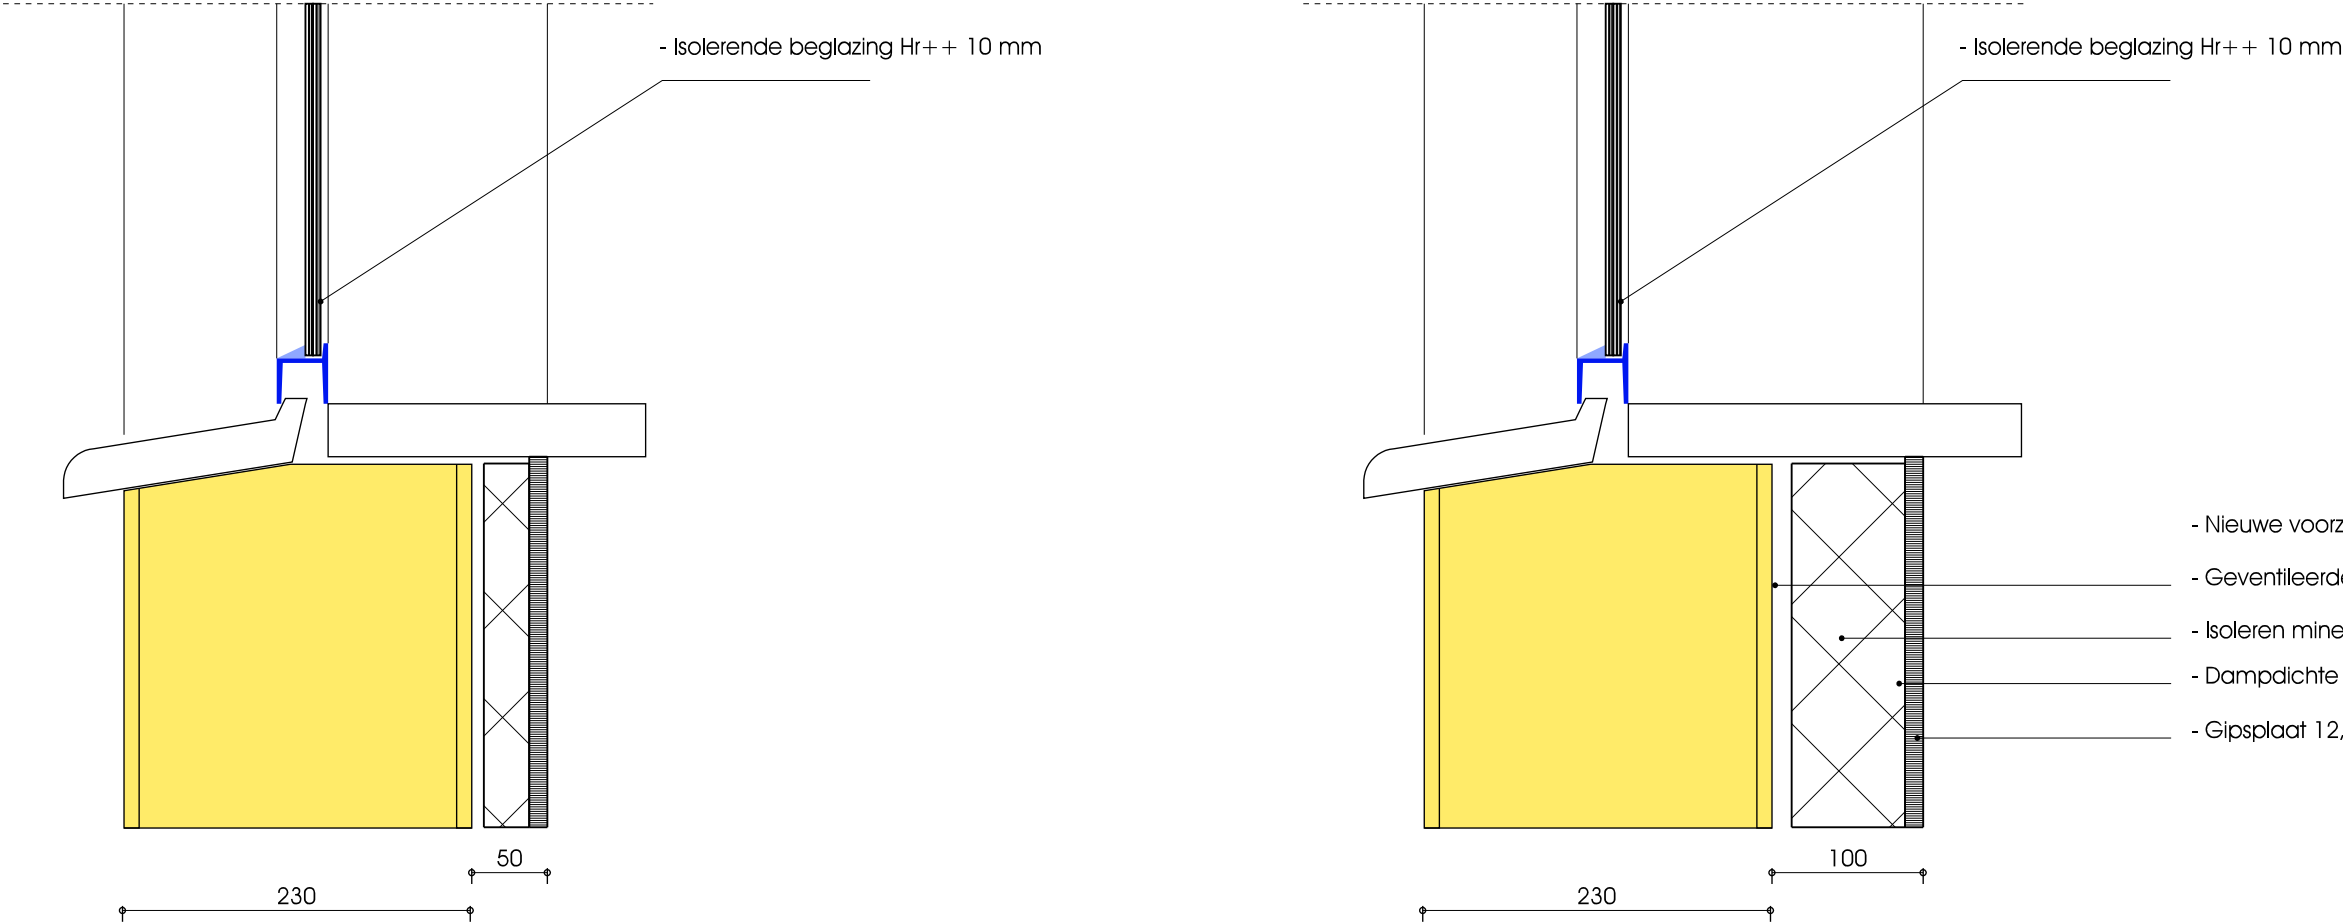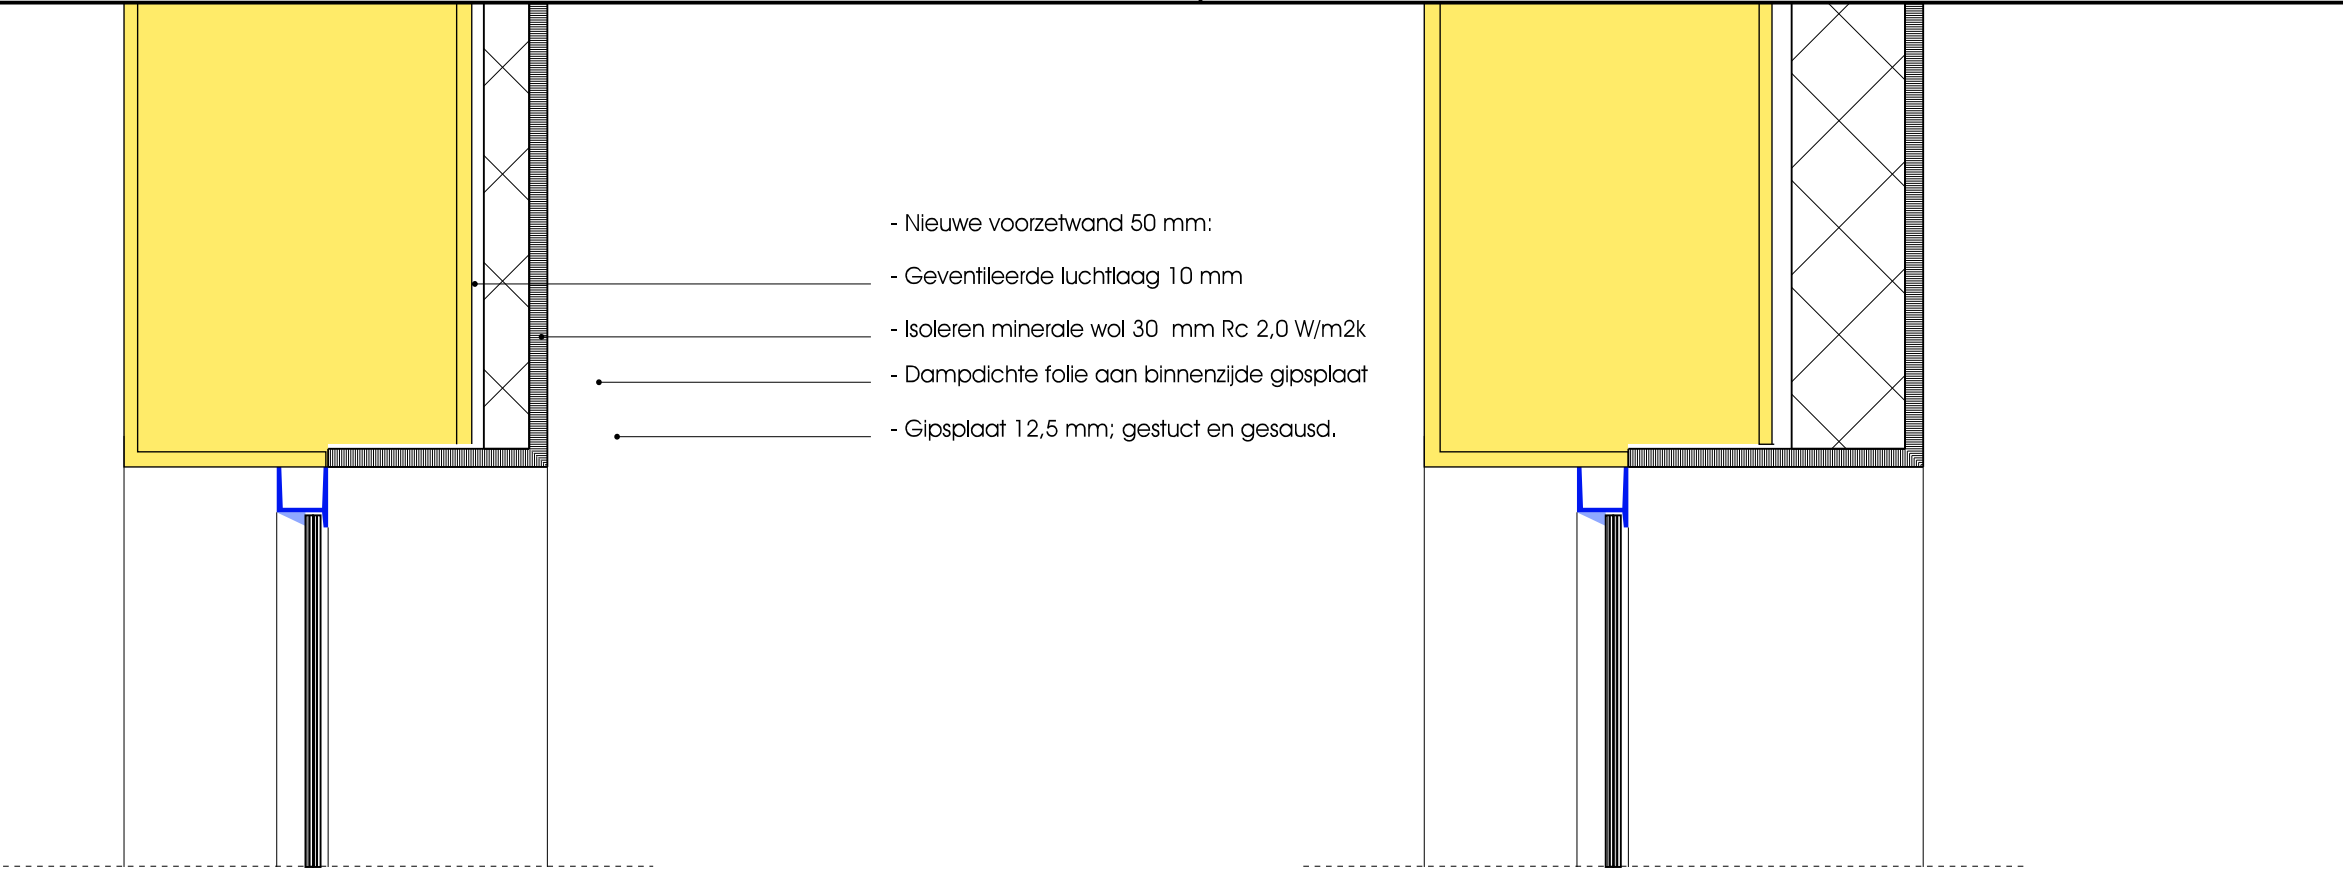


-VOORZETWAND 50 MM TPV EETKAMER

-VOORZETWAND 100 MM OVERIGE WANDEN


Opbouw gevelwand bestaand

- stukwerk buiten 10 mm
- Metselwerk steens 210 mm bestaand
- stukwerk binnen 10 mm

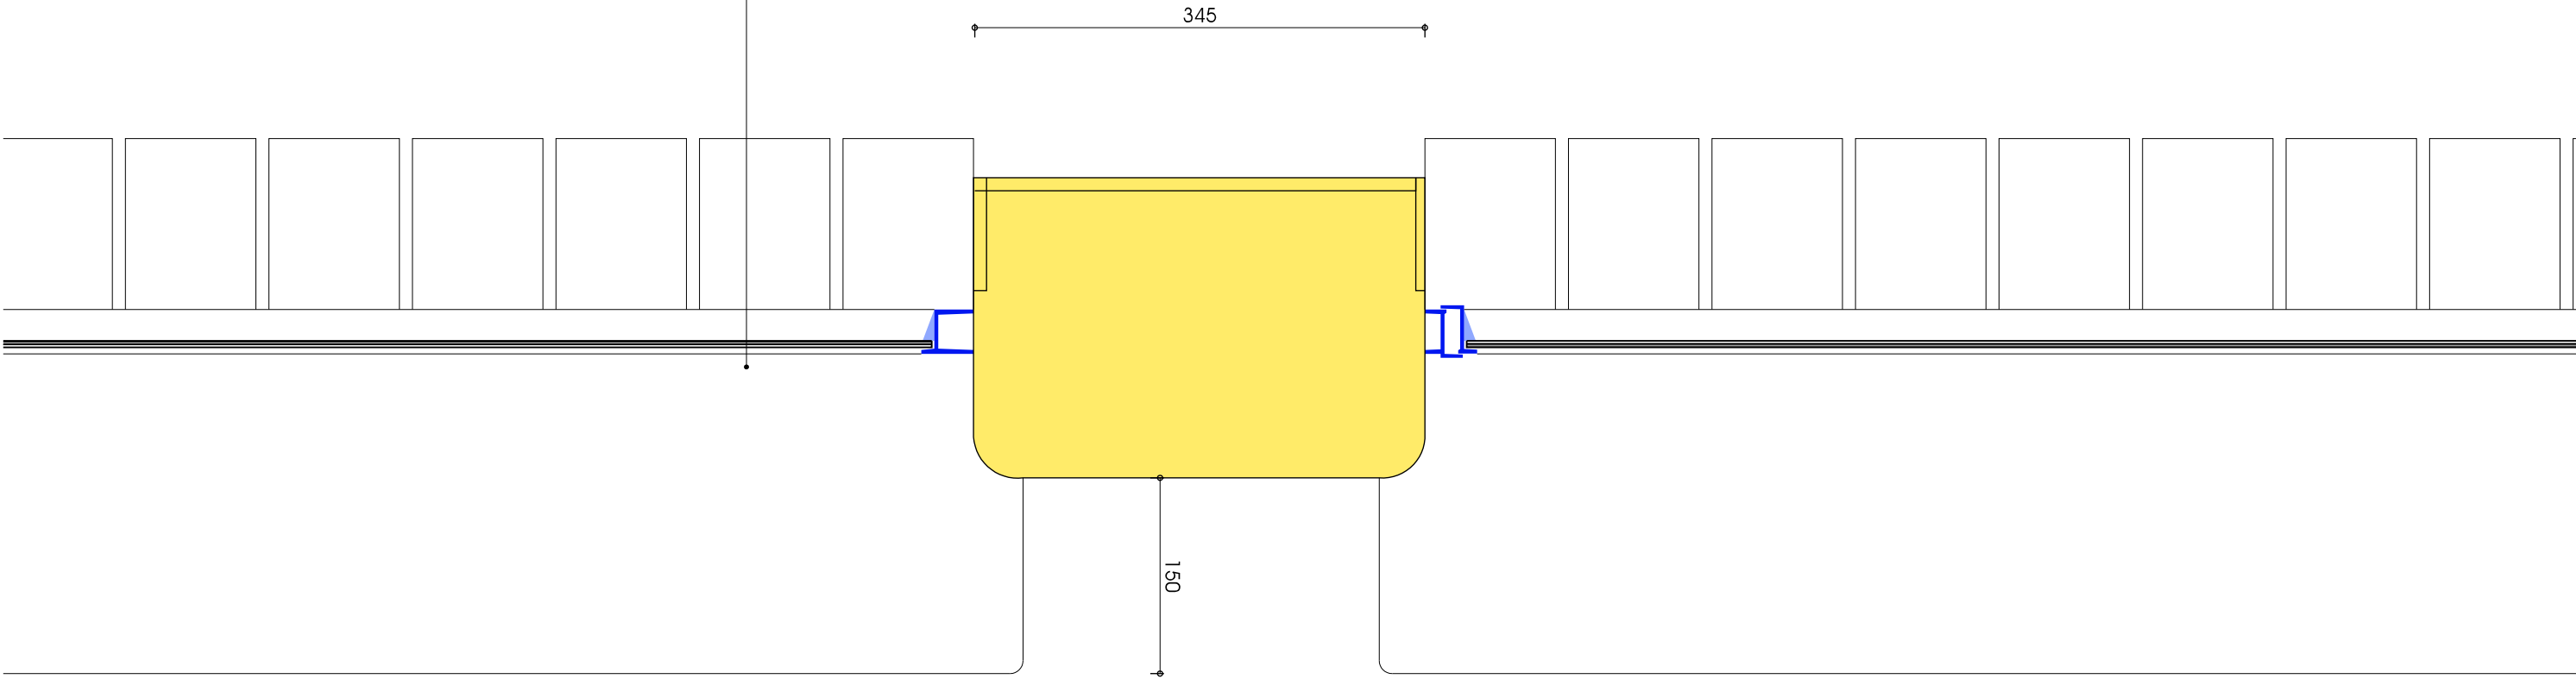


N 05


- Opbouw gevelwand bestaand
- stukwerk buiten 10 mm
 - Metselwerk steens 210 mm bestaand
 - stukwerk binnen 10 mm
 - Isolatie 35 mm
 - Wedi Bouwplaat rond gezet dikte 12,5 mm Rd-waarde 0,29 m2K/W

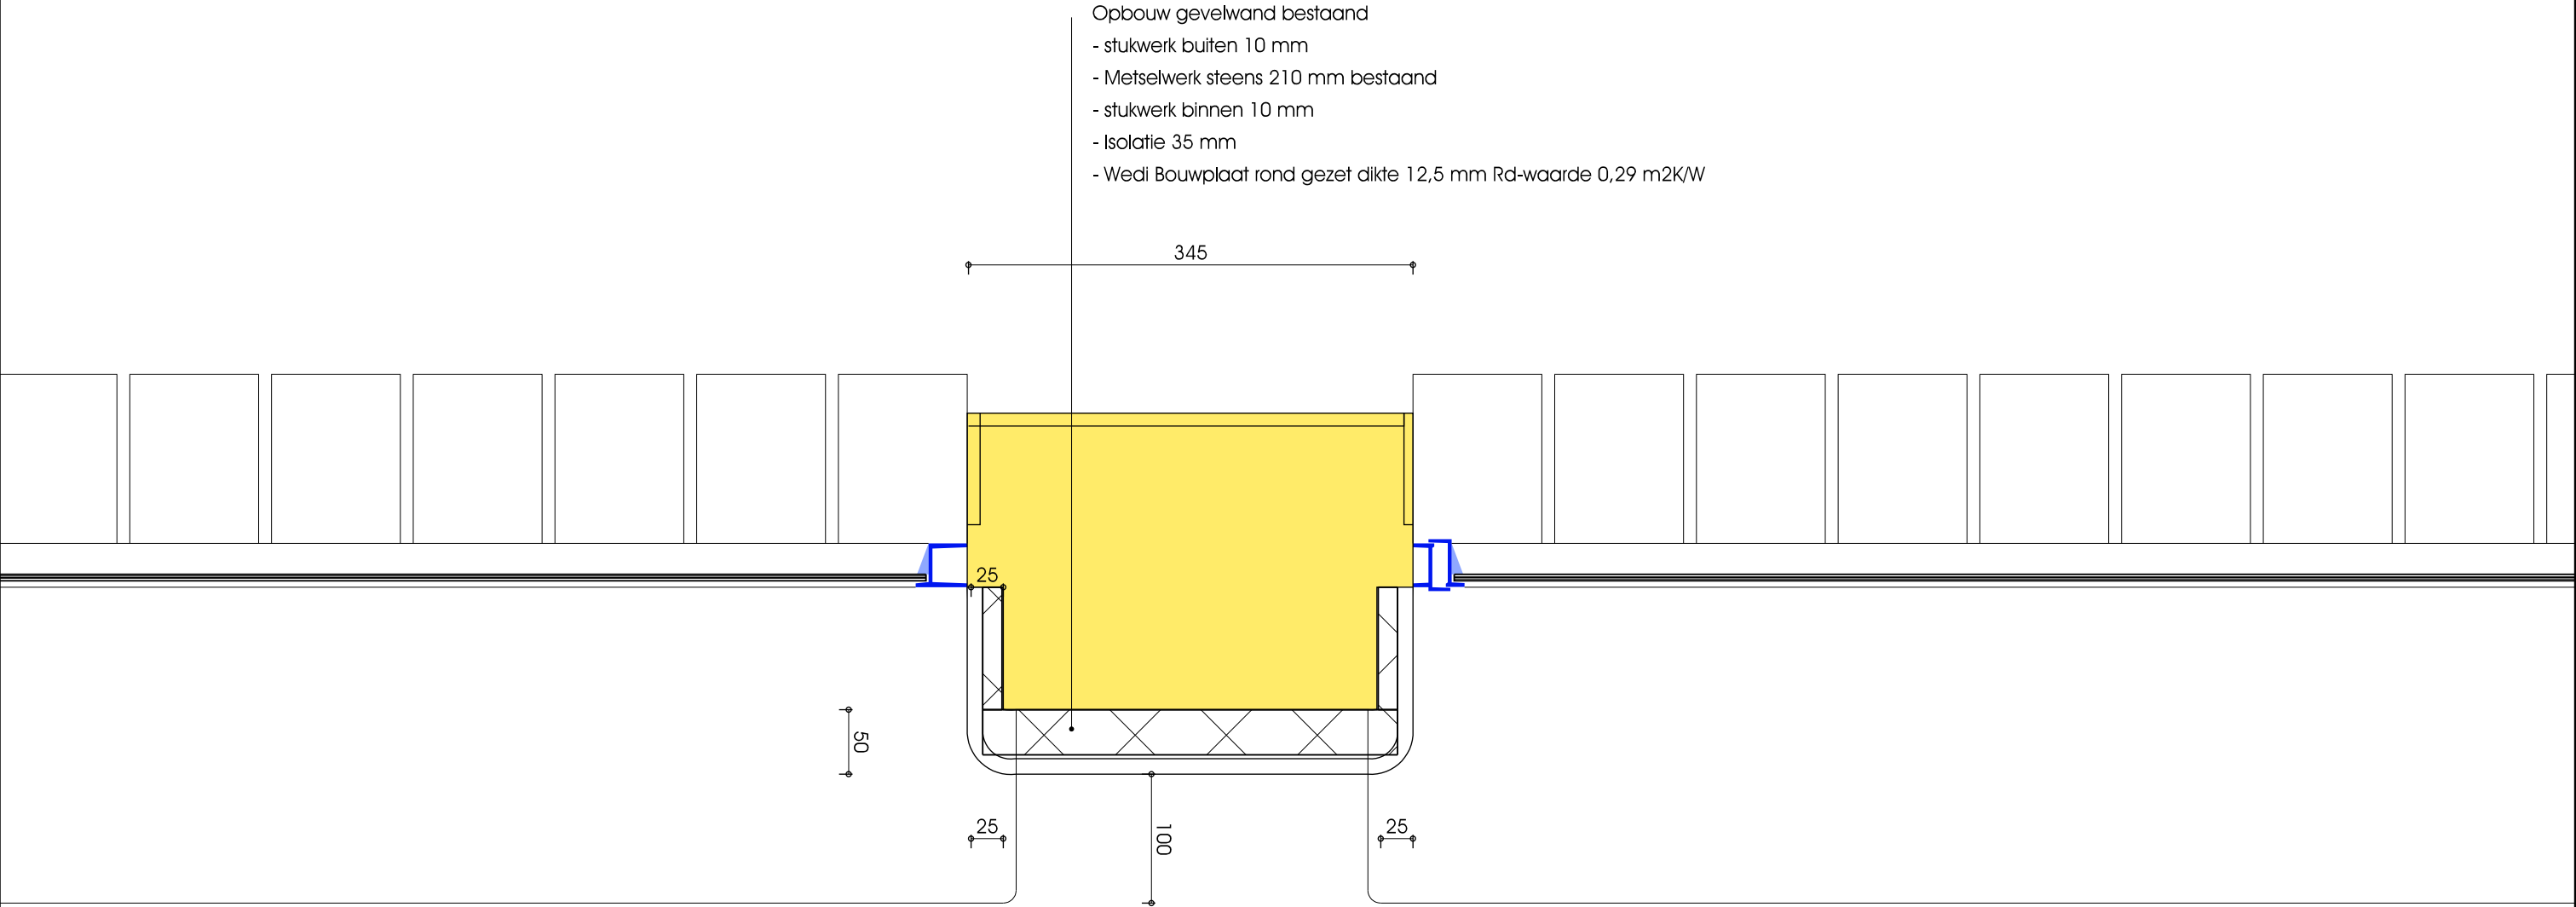


BSTAANDE BALUSTRADEN

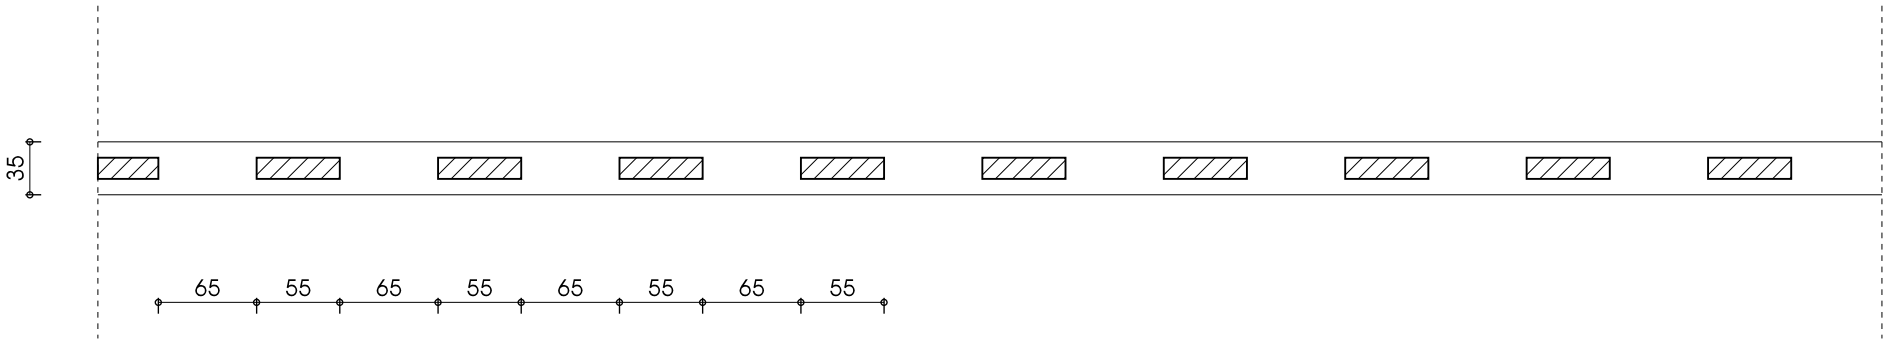

NIEUWE BALUSTRADEN
TPV BEGANE GROND NAAR 1E VERDIEPING

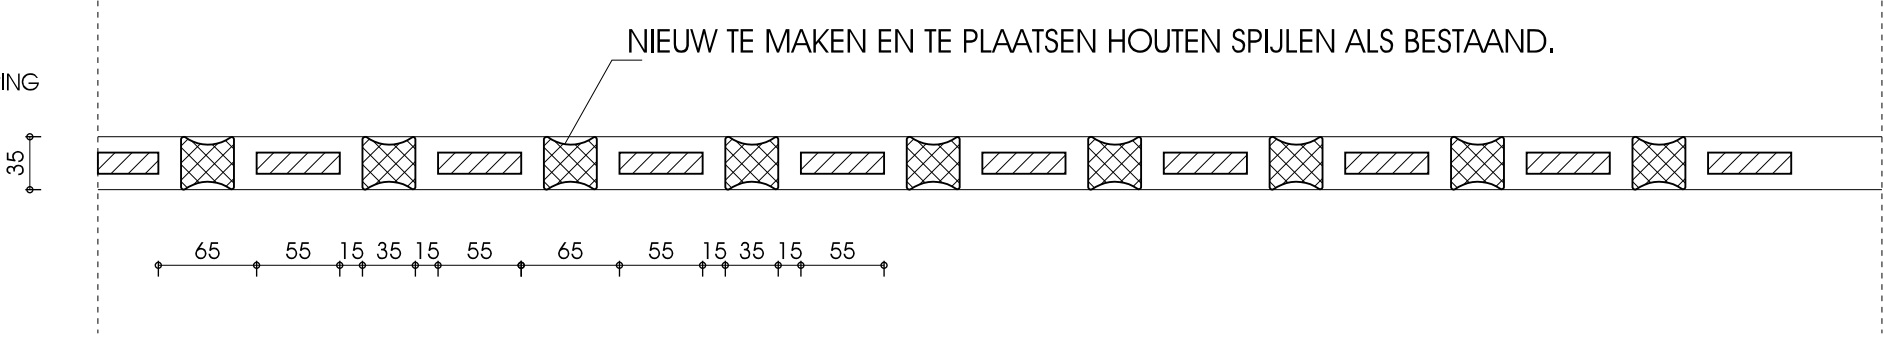


N10

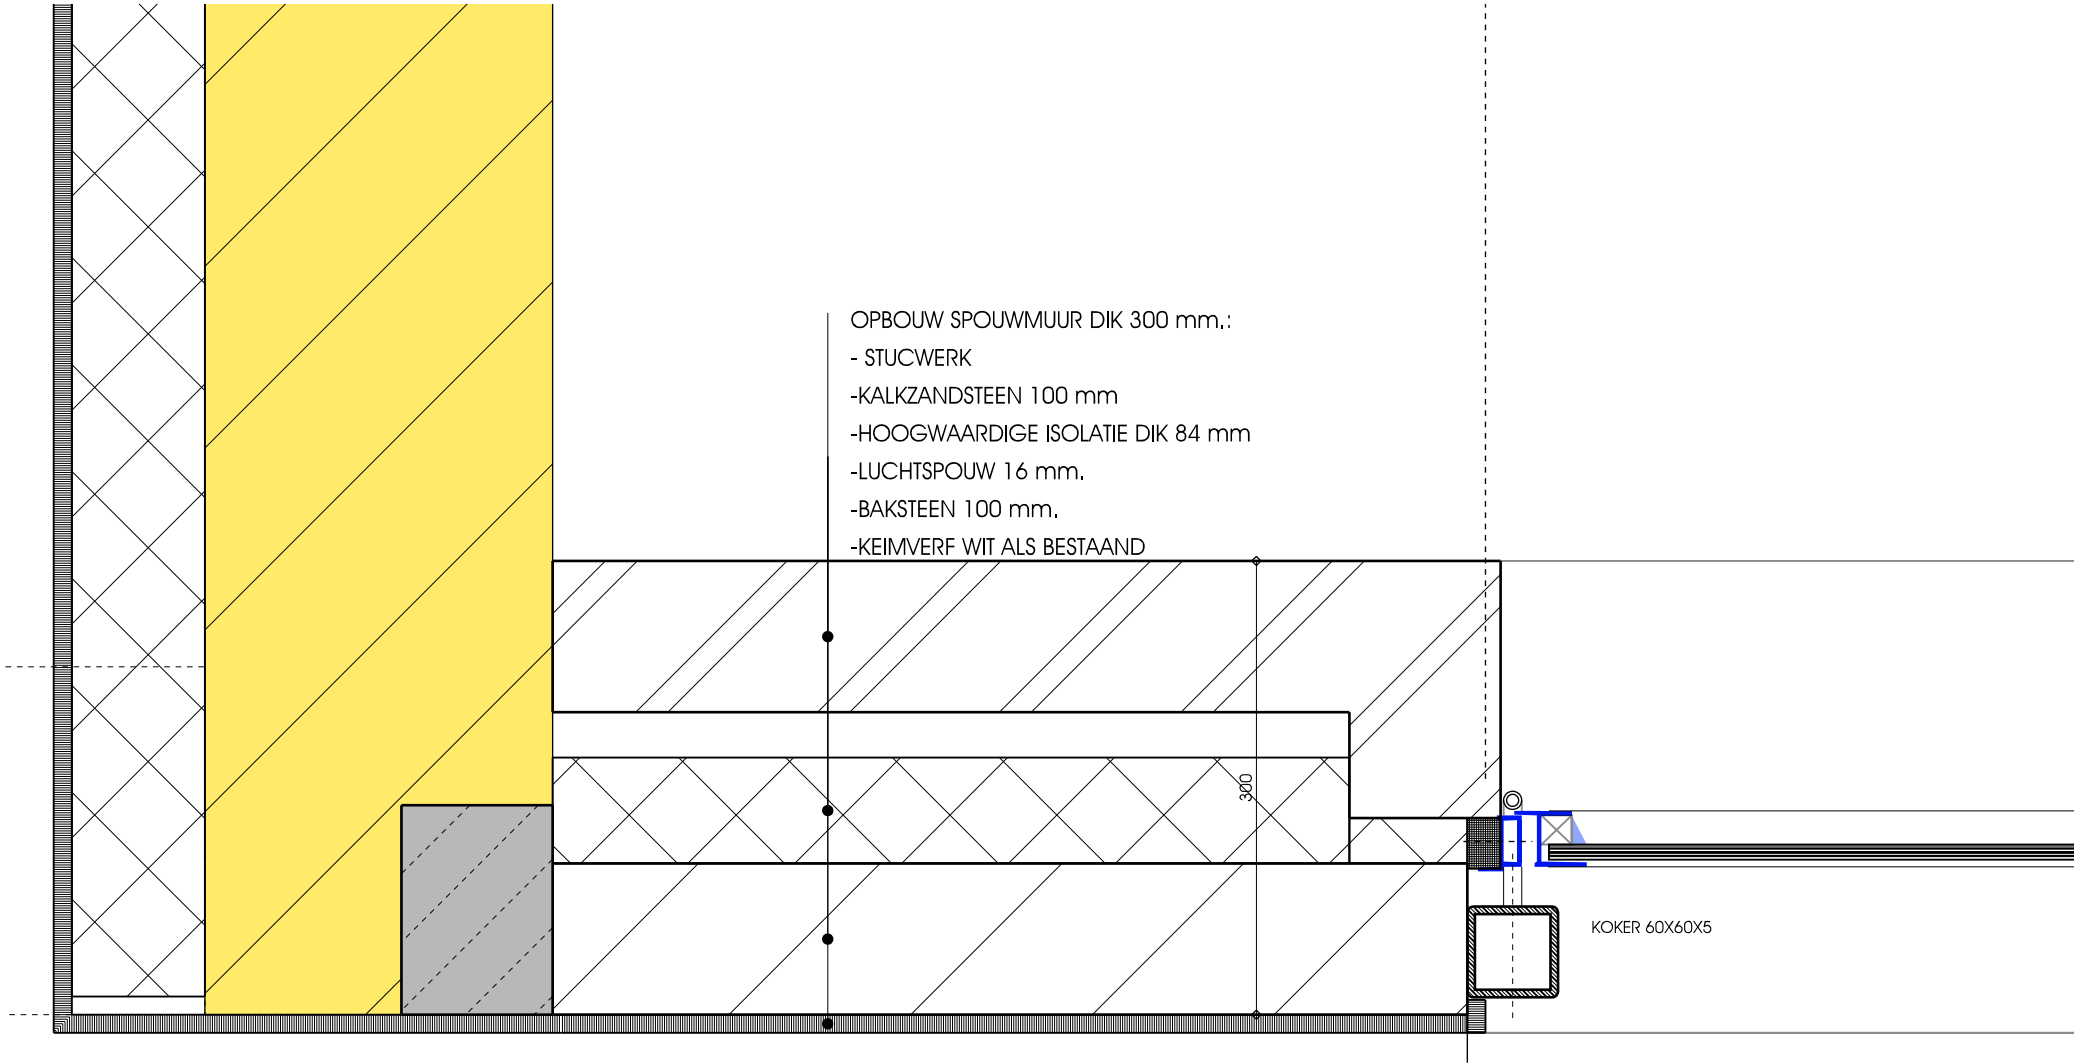


GEWIJZIGD 21-06-2019

N11

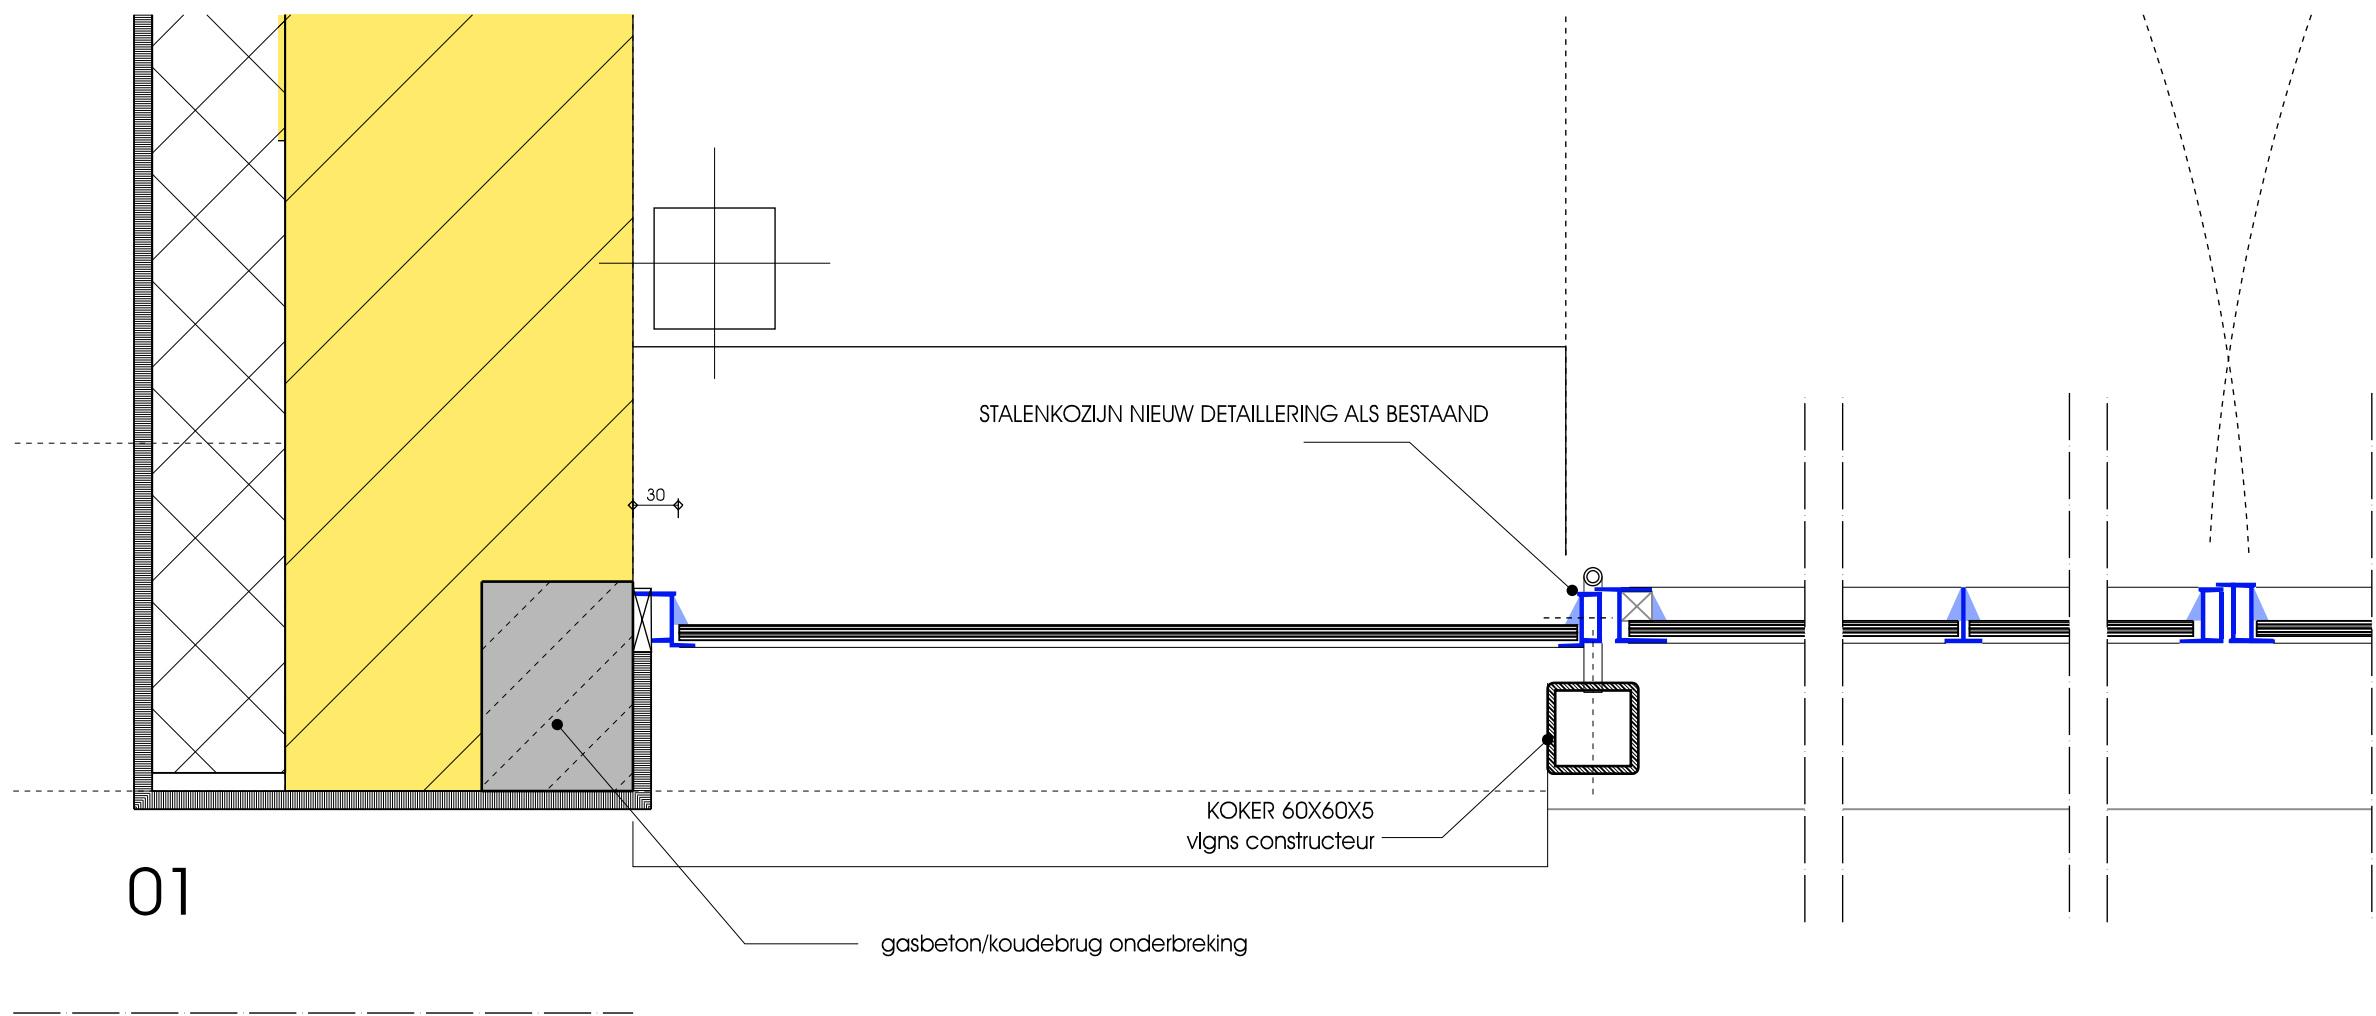

GEWIJZIGD 21-06-2019

N12

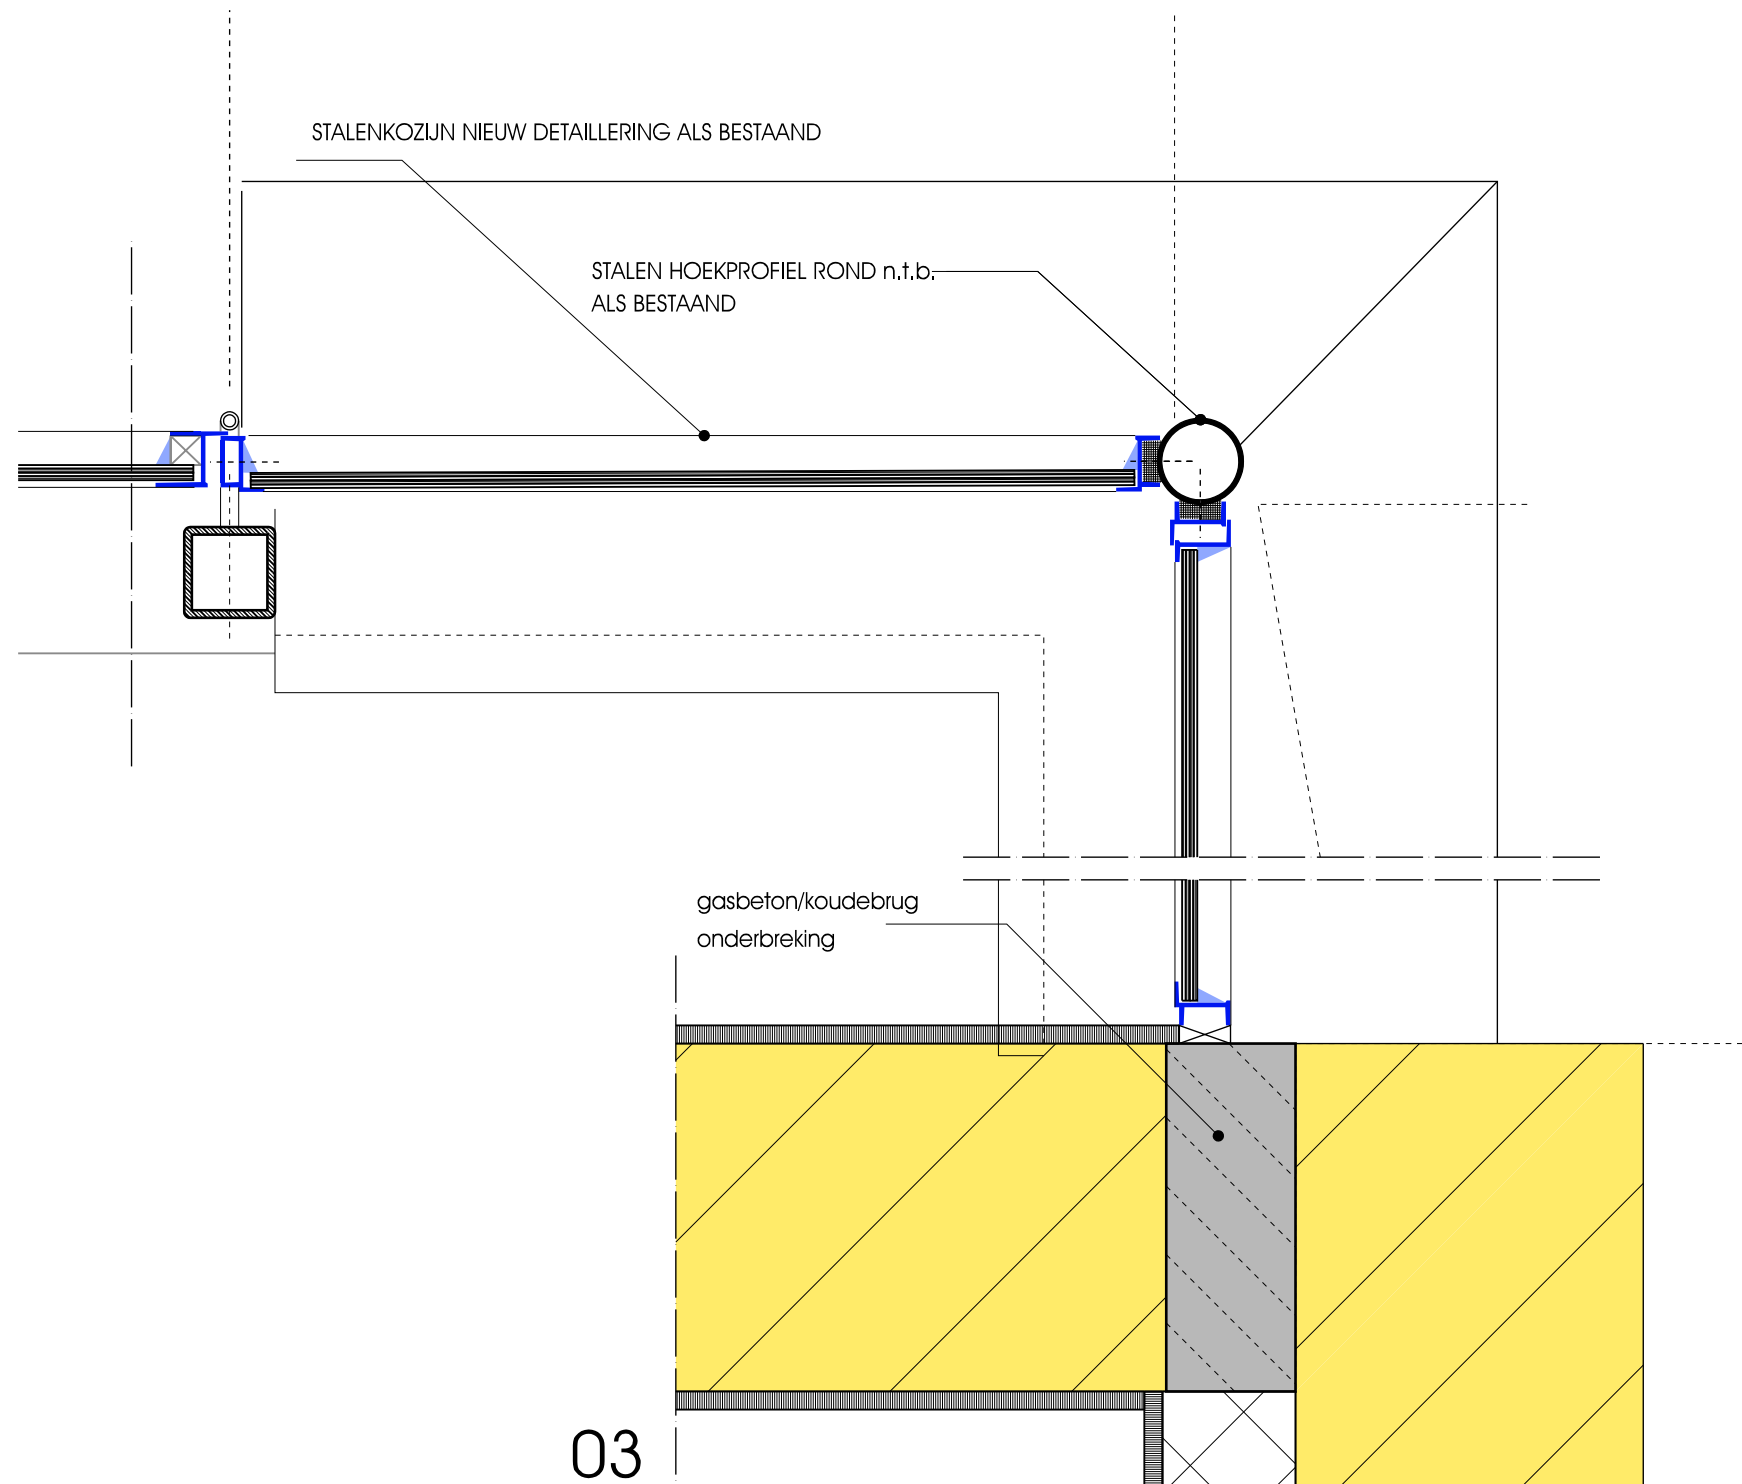

GEWIJZIGD 21-06-2019

Project:

Restauratie en uitbreiding Villa Salve Viator

Opdrachtgever:

Familie Braks

Fase:

TO

Onderdeel:

DETAILS

Schaal:

1 : 5

Blad:

B300


Datum:

26-04-2019

Werknummer:

B 2507




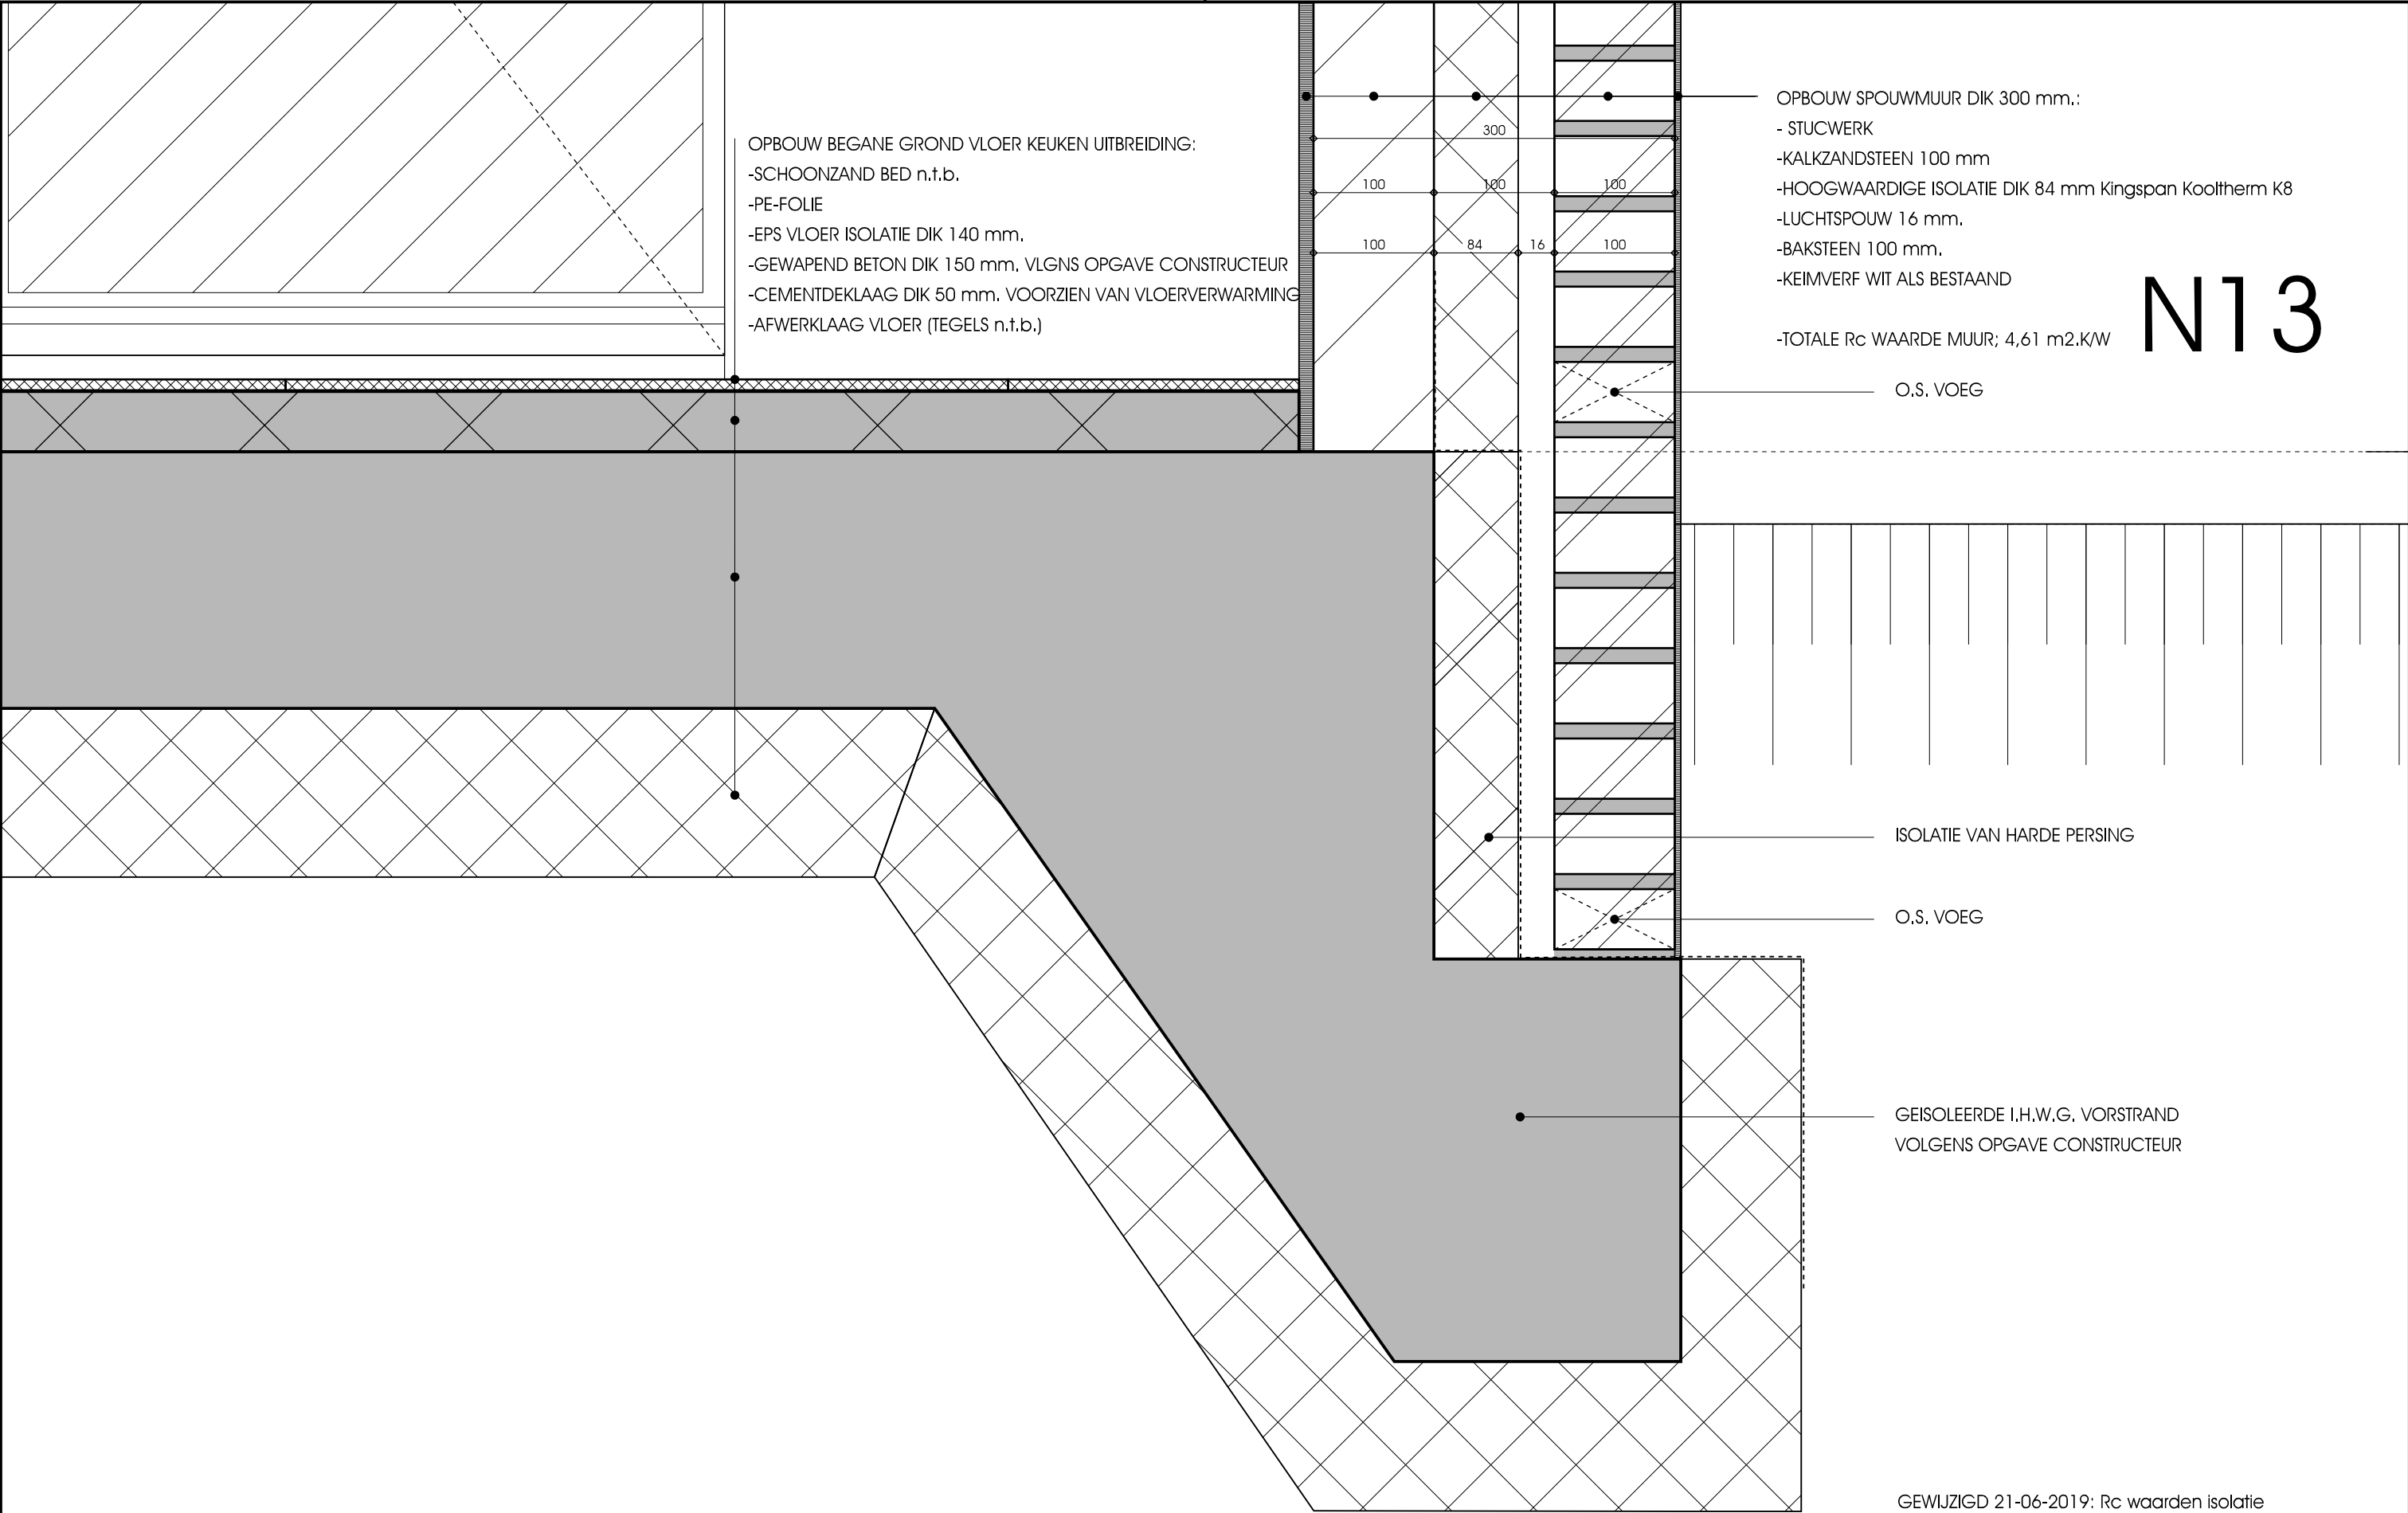

N13

GEWIJZIGD 21-06-2019: Rc waarden isolatie


N14

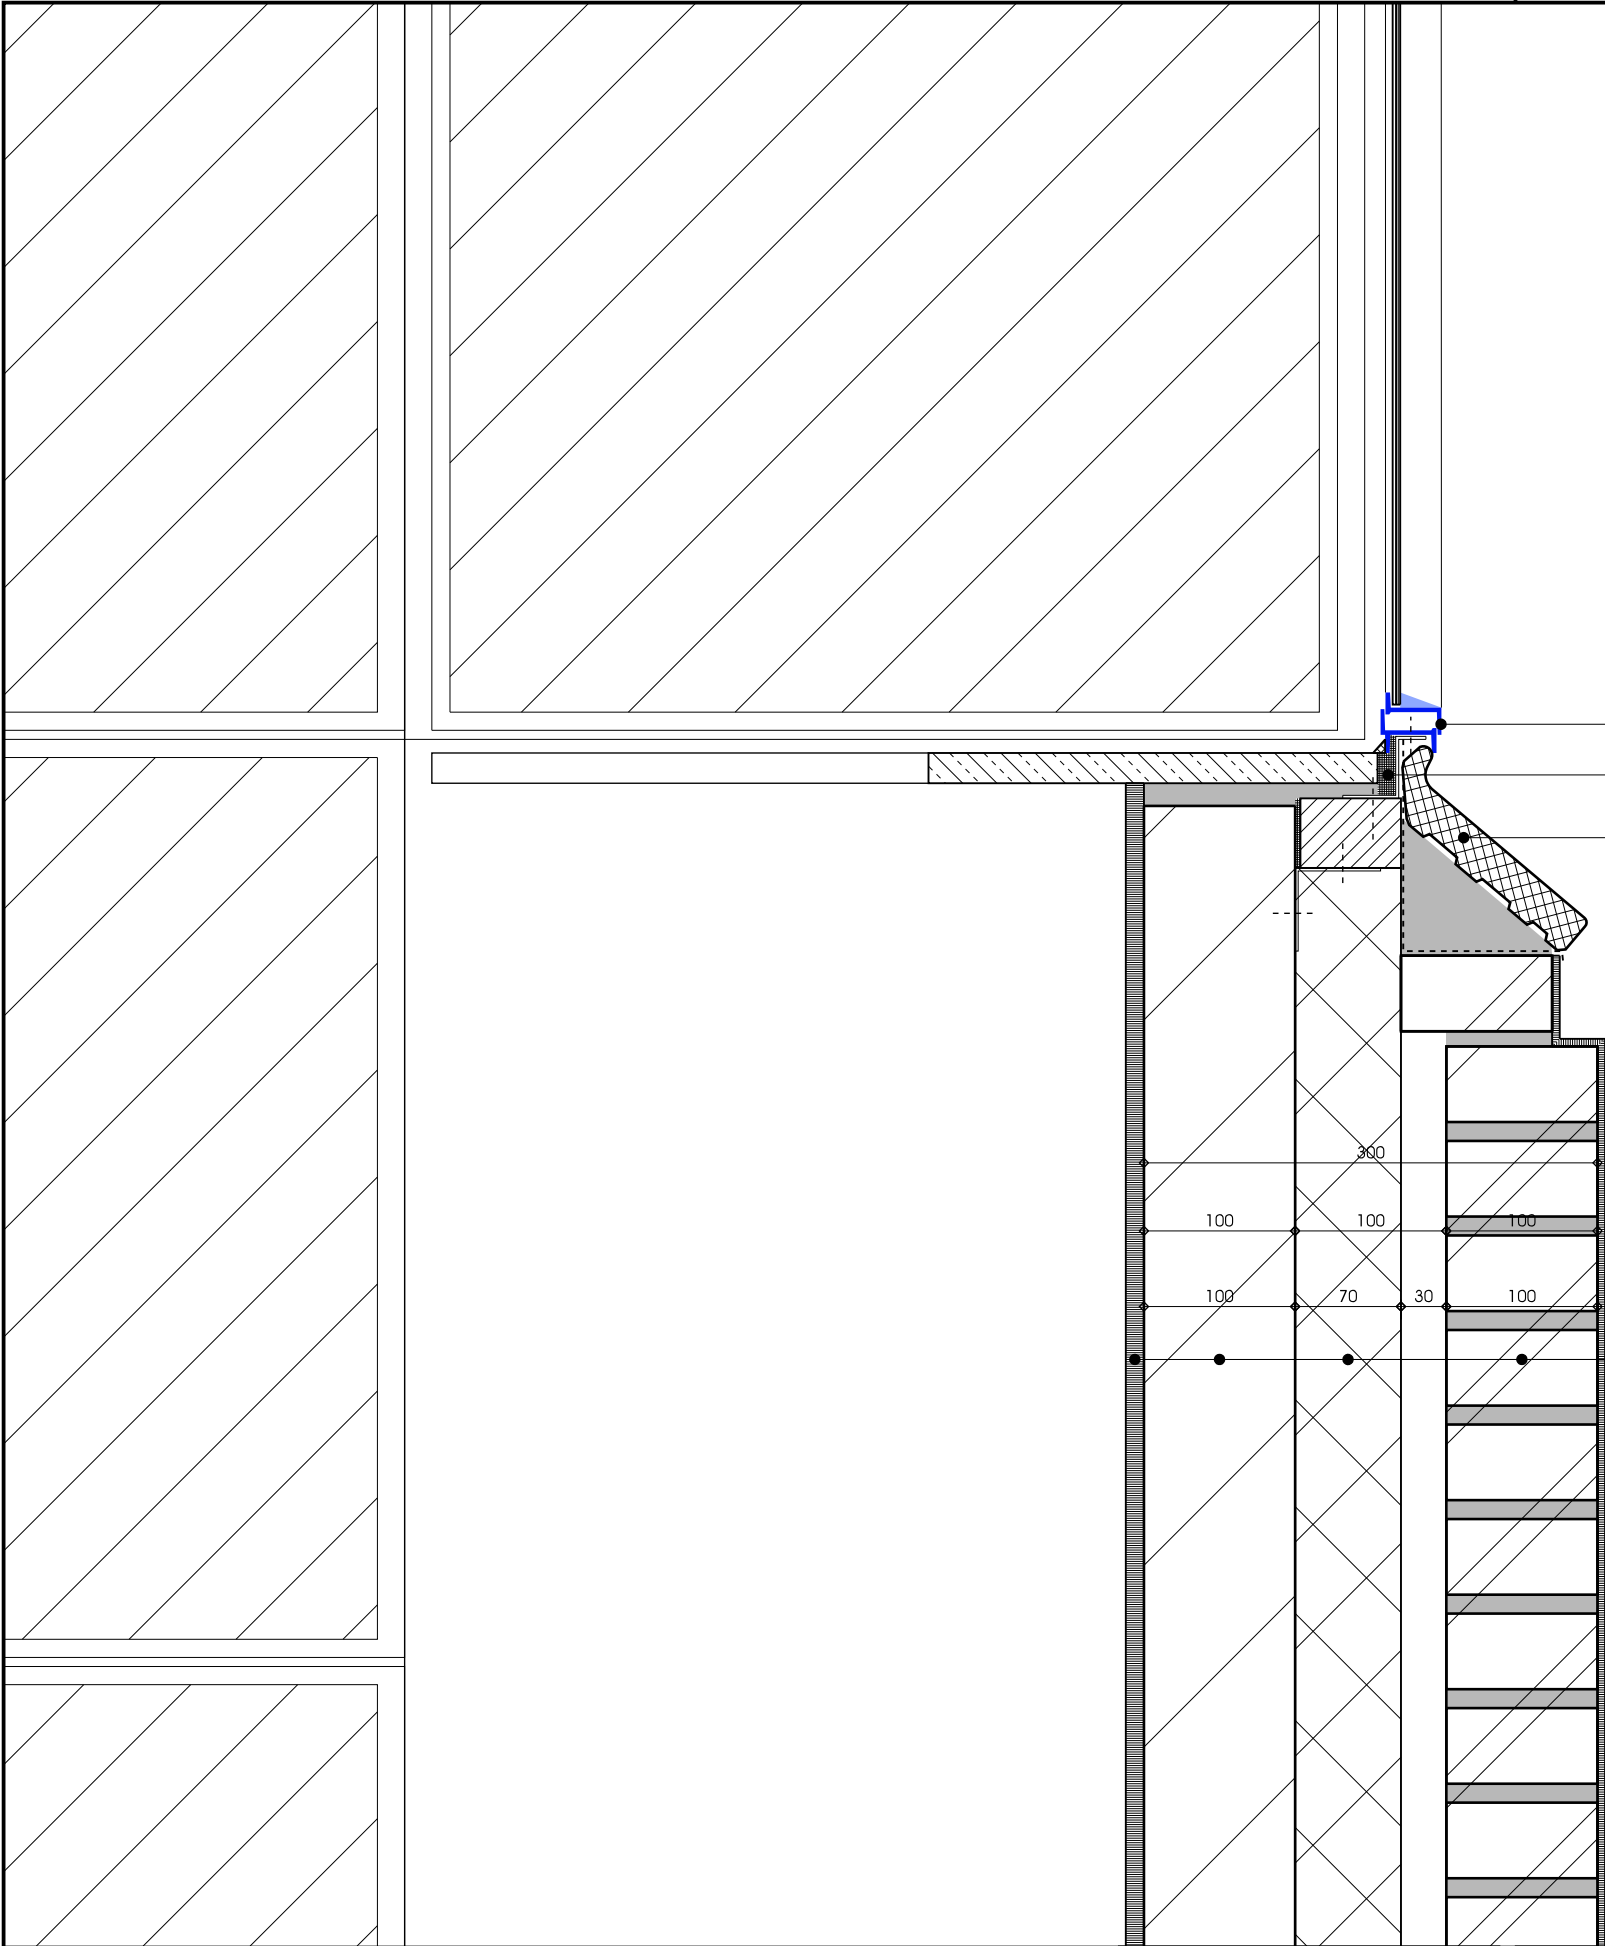

BESTAANDE KOZIJN merk ST-01 HERGEBRUIKEN
KIERDICHTING
HERGEBRUIK VAN GEGLAZUURDE ONDERDORPEL
ALS BESTAAND

OPBOUW SPOUWMUUR DIK 300 mm.:
- STUCWERK
-KALKZANDSTEEN 100 mm
-HOOGWAARDIGE ISOLATIE DIK 70 mm
-LUCHTSPOUW 30 mm.
-BAKSTEEN 100 mm.
-KEIMVERF WIT ALS BESTAAND



N15

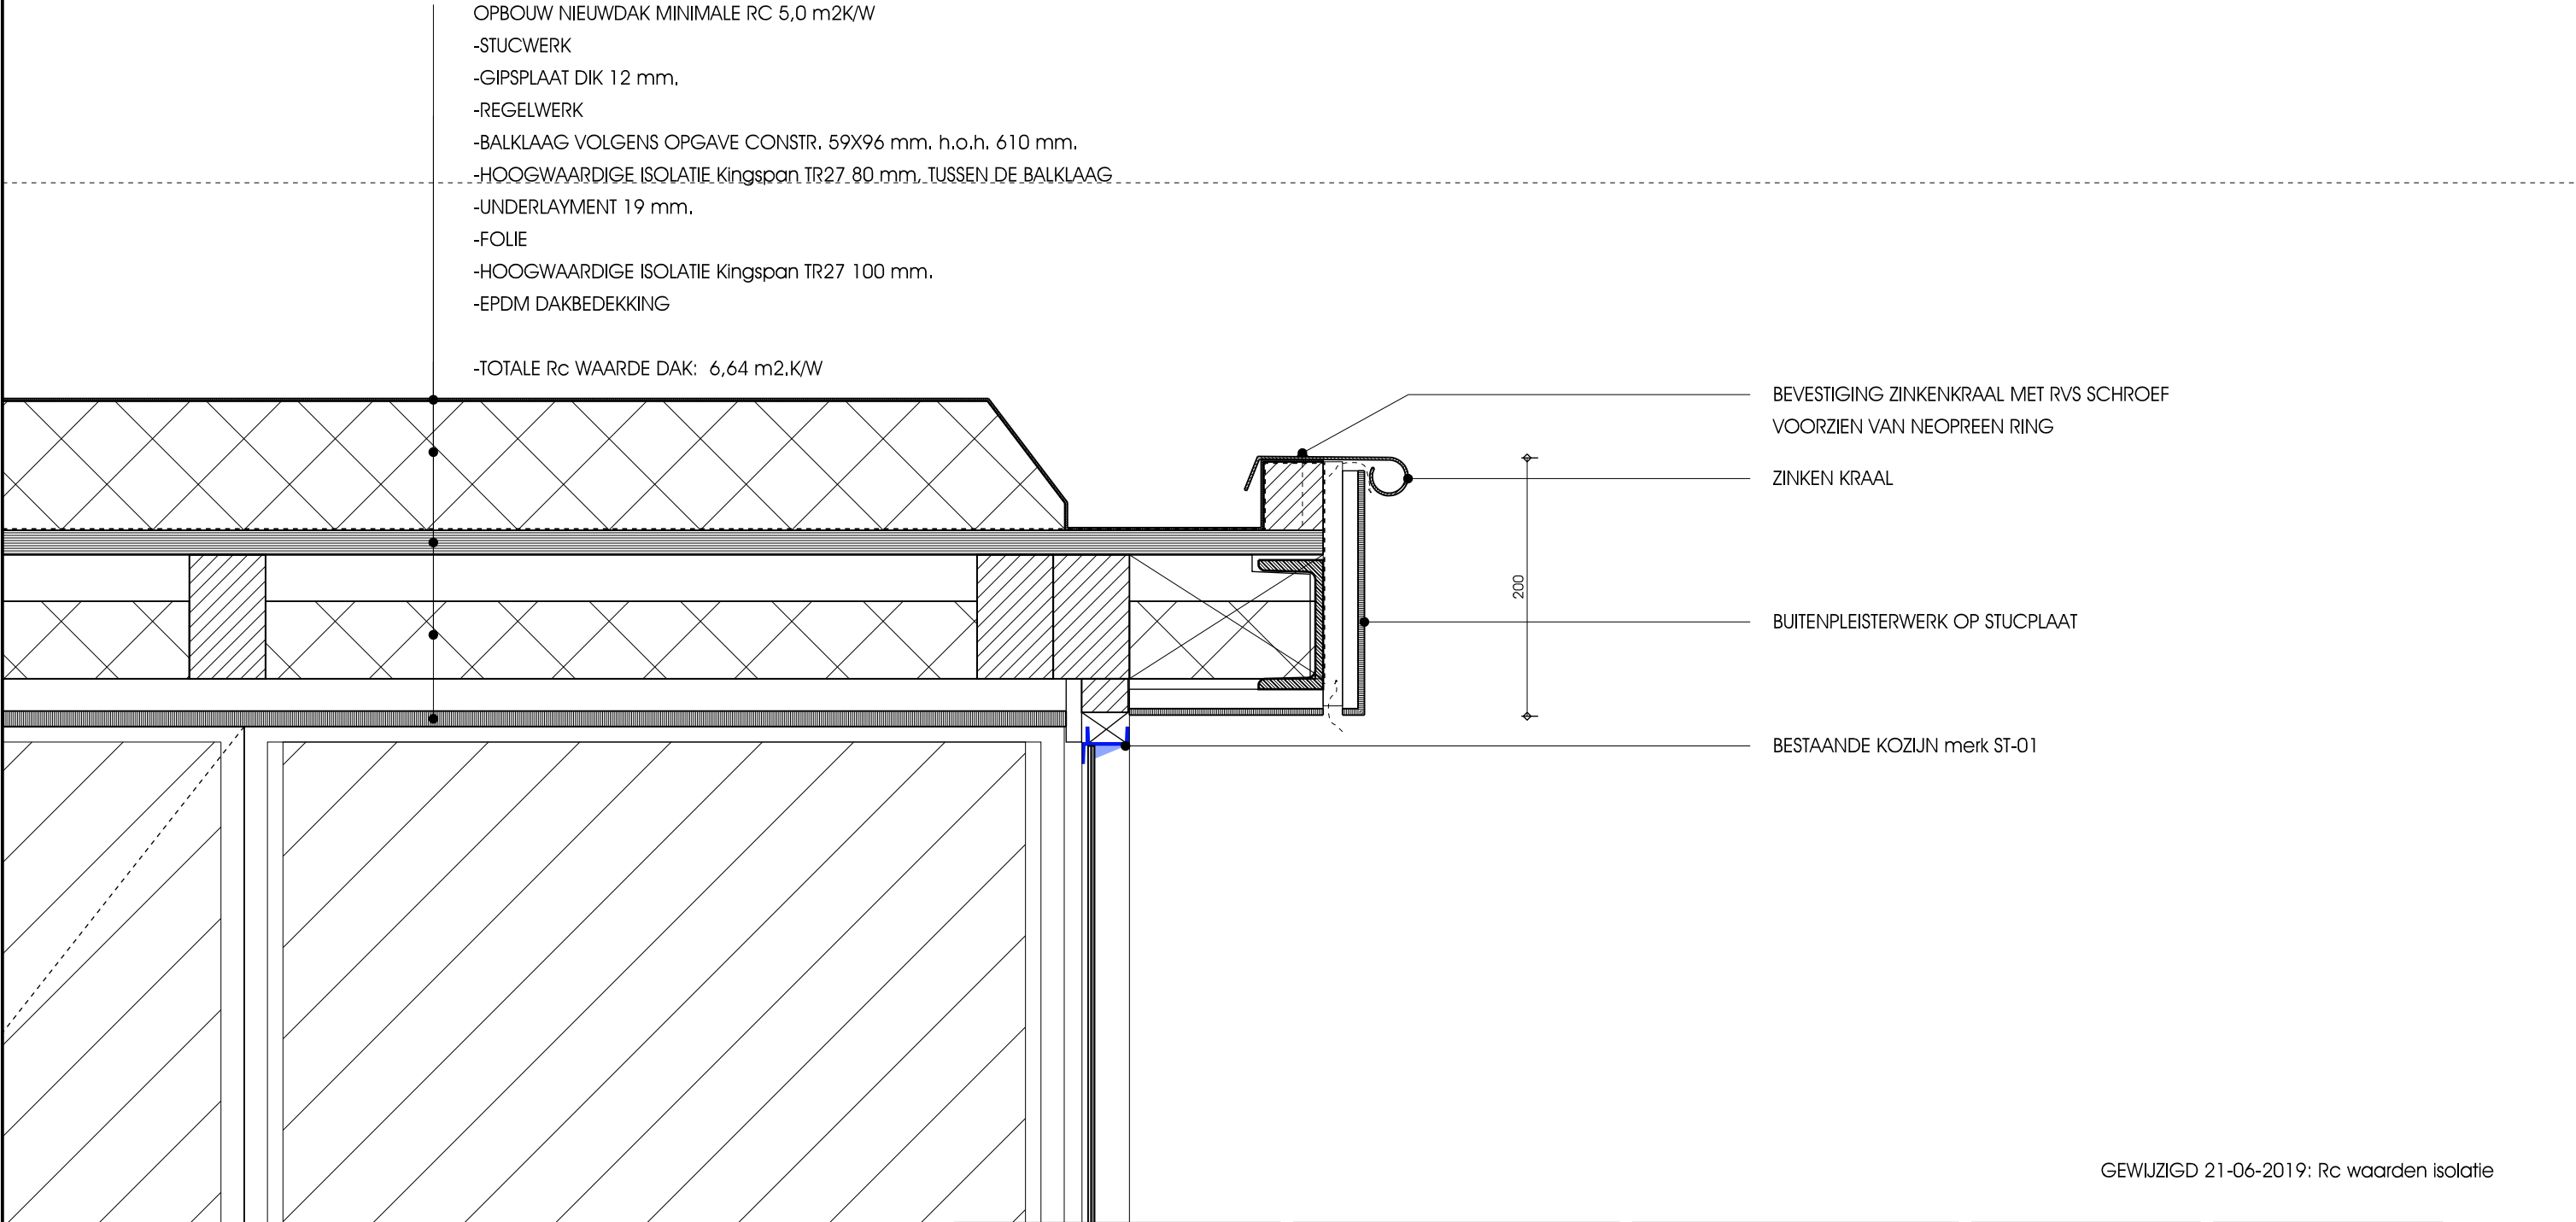

GEWIJZIGD 21-06-2019: Rc waarden isolatie


Project:	Opdrachtgever:	Fase:	Onderdeel:	Schaal:	Datum:	
Restauratie en uitbreiding Villa Salve Viator	Familie Braks	TO	DETAILS	1 : 5	26-04-2019	
				Blad: B300	Werknummer: B 2507	

N20

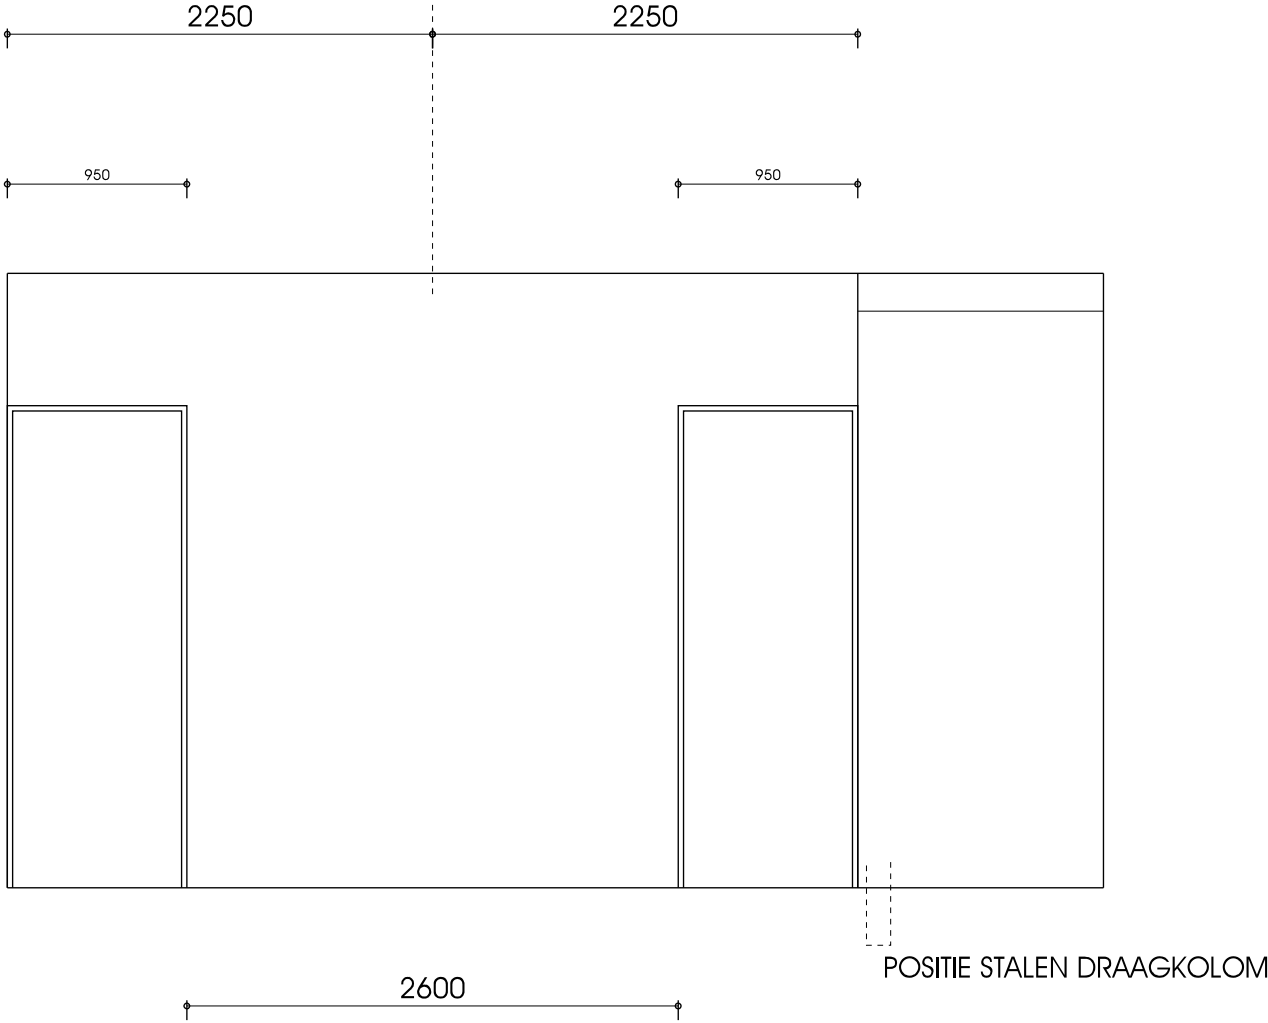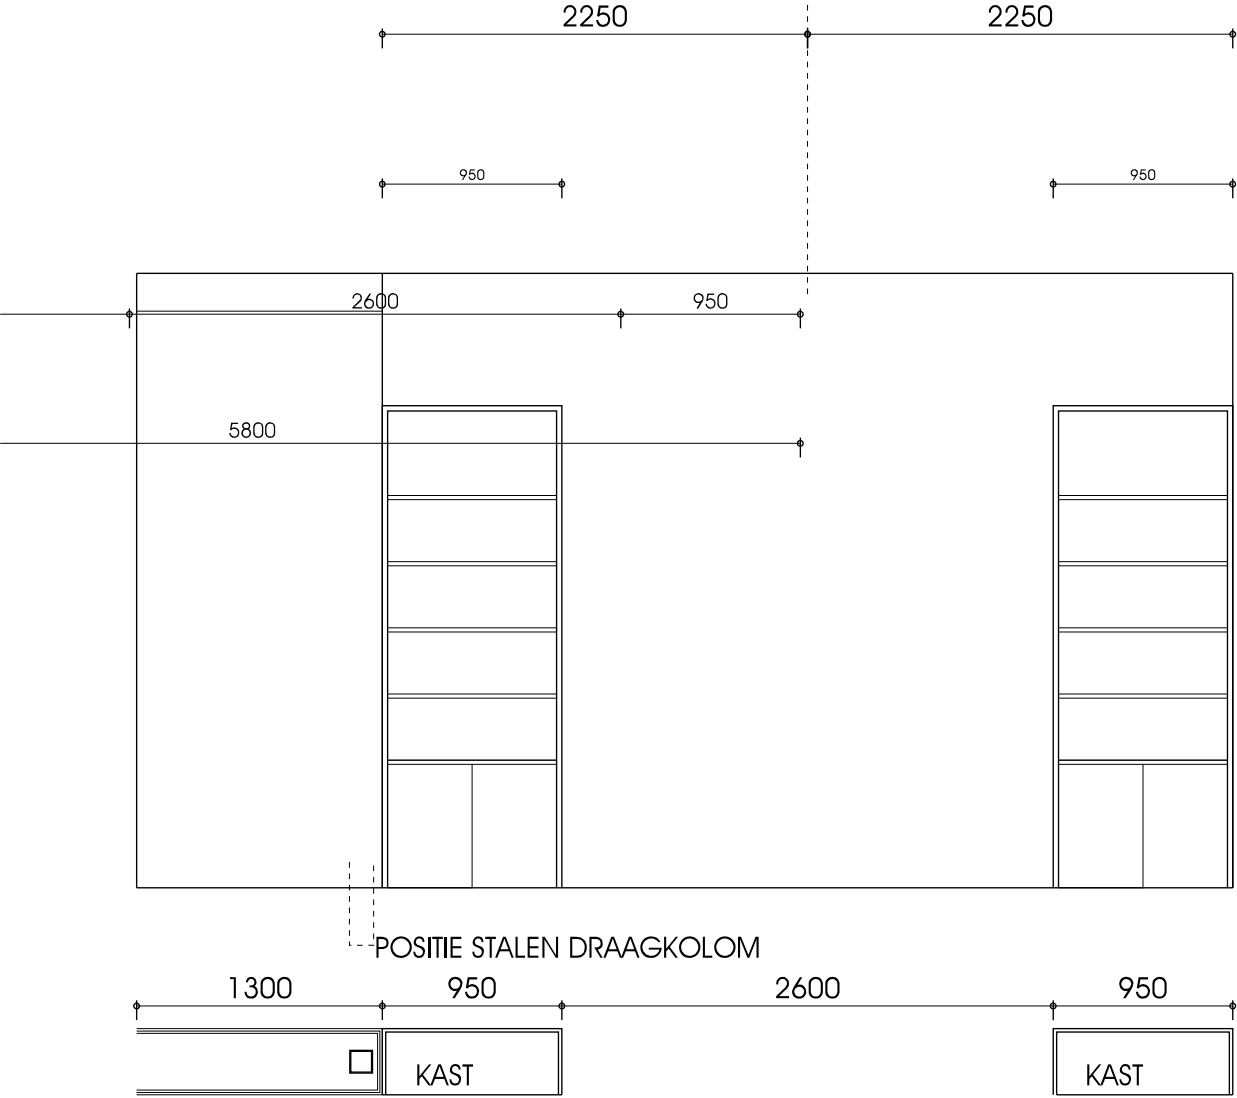

ROOMDIVIDER

N21

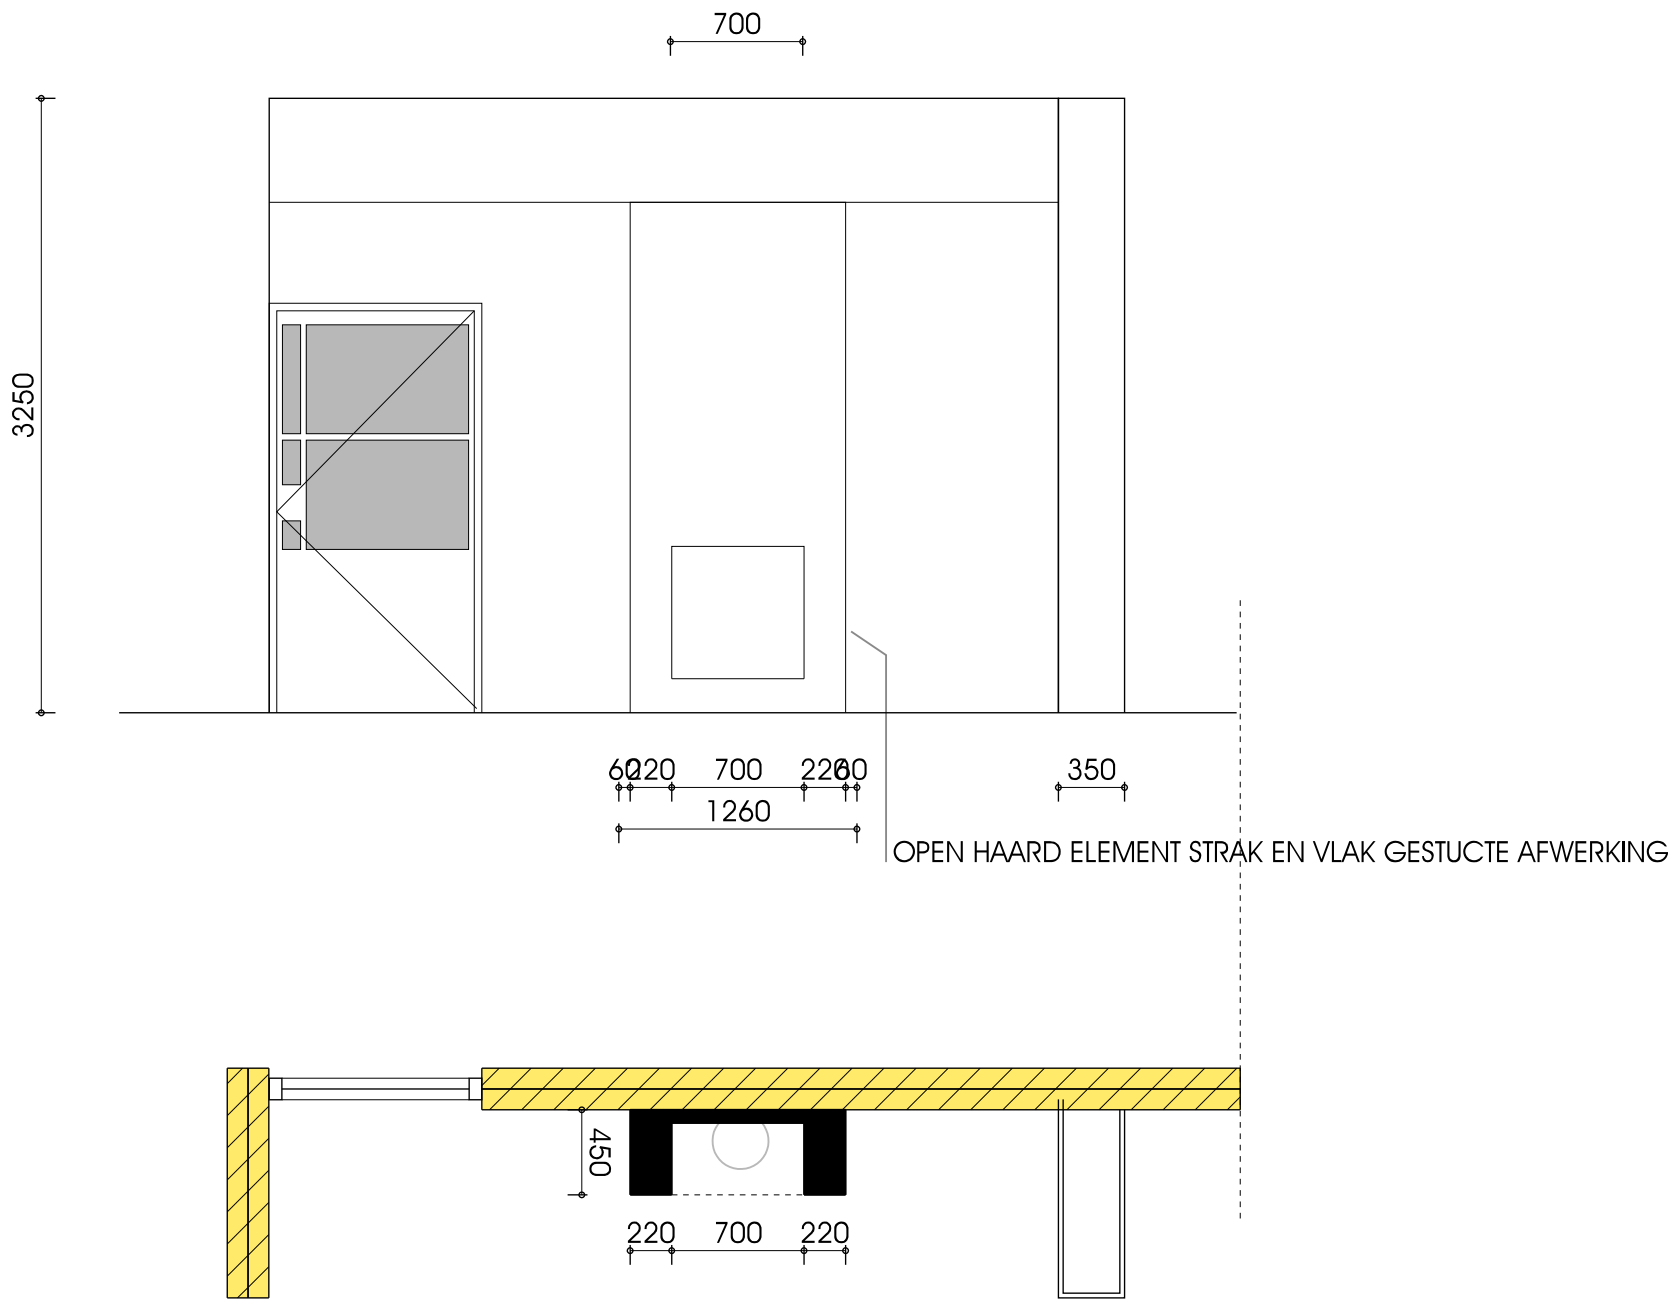

HAARDELEMENT