



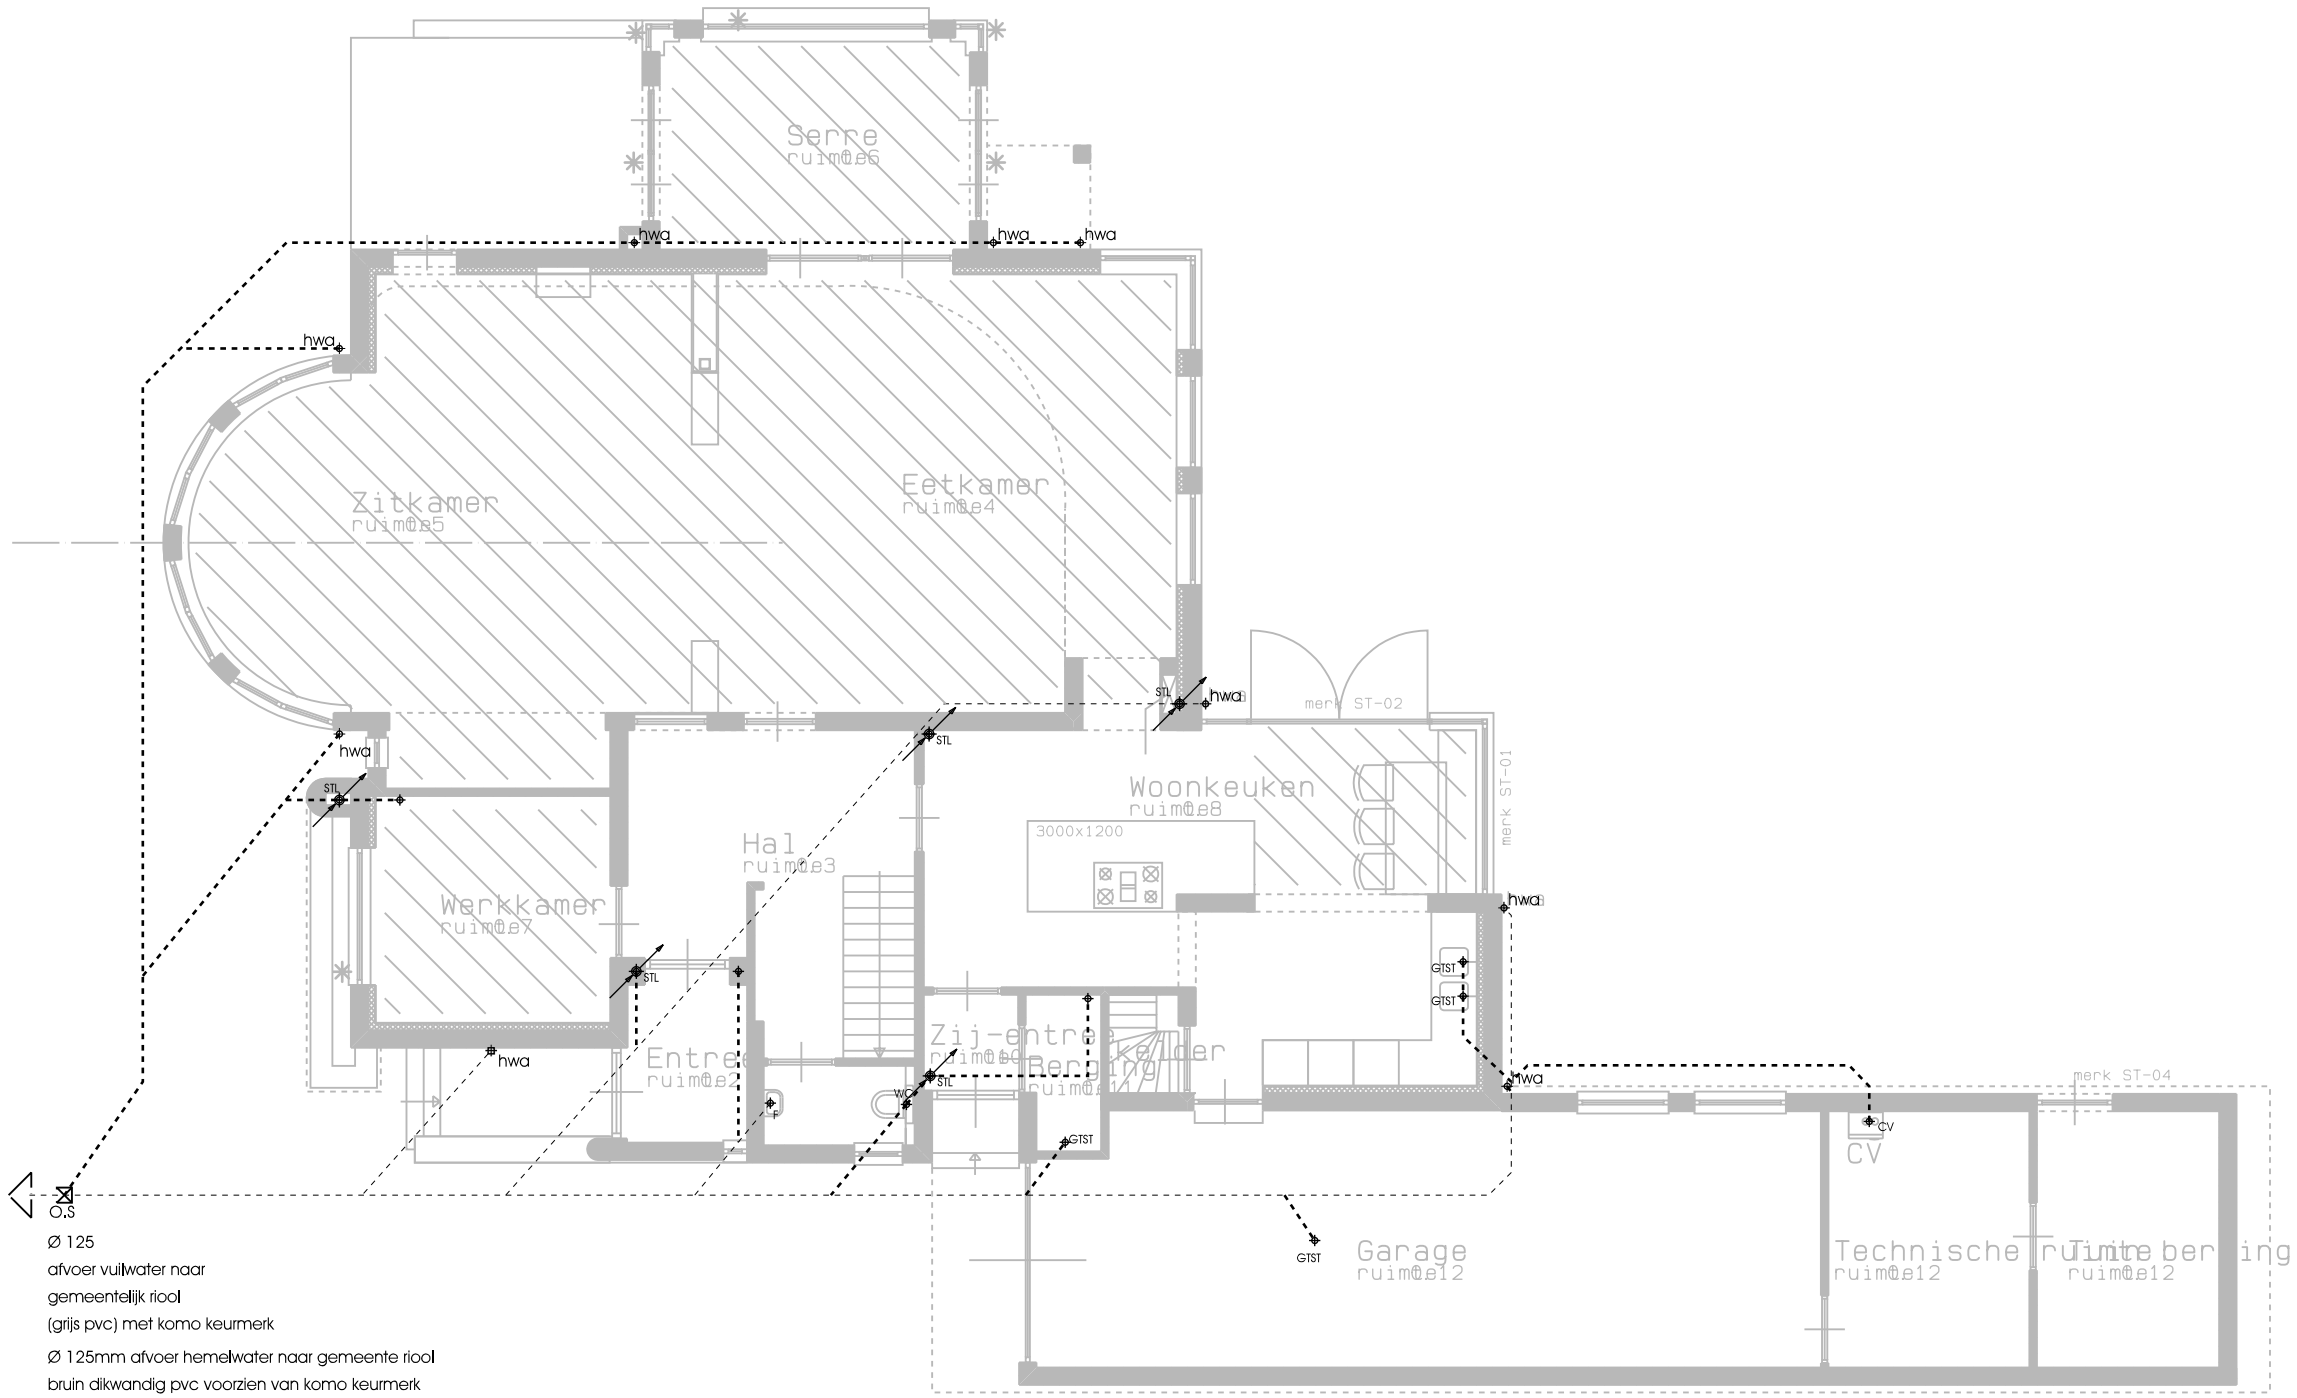

Ø 125
afvoer vuilwater naar
gemeentelijk riool
(grijs pvc) met korno keurmerk
Ø 125mm afvoer hemelwater naar gemeente riool
bruin dikwandig pvc voorzien van korno keurmerk

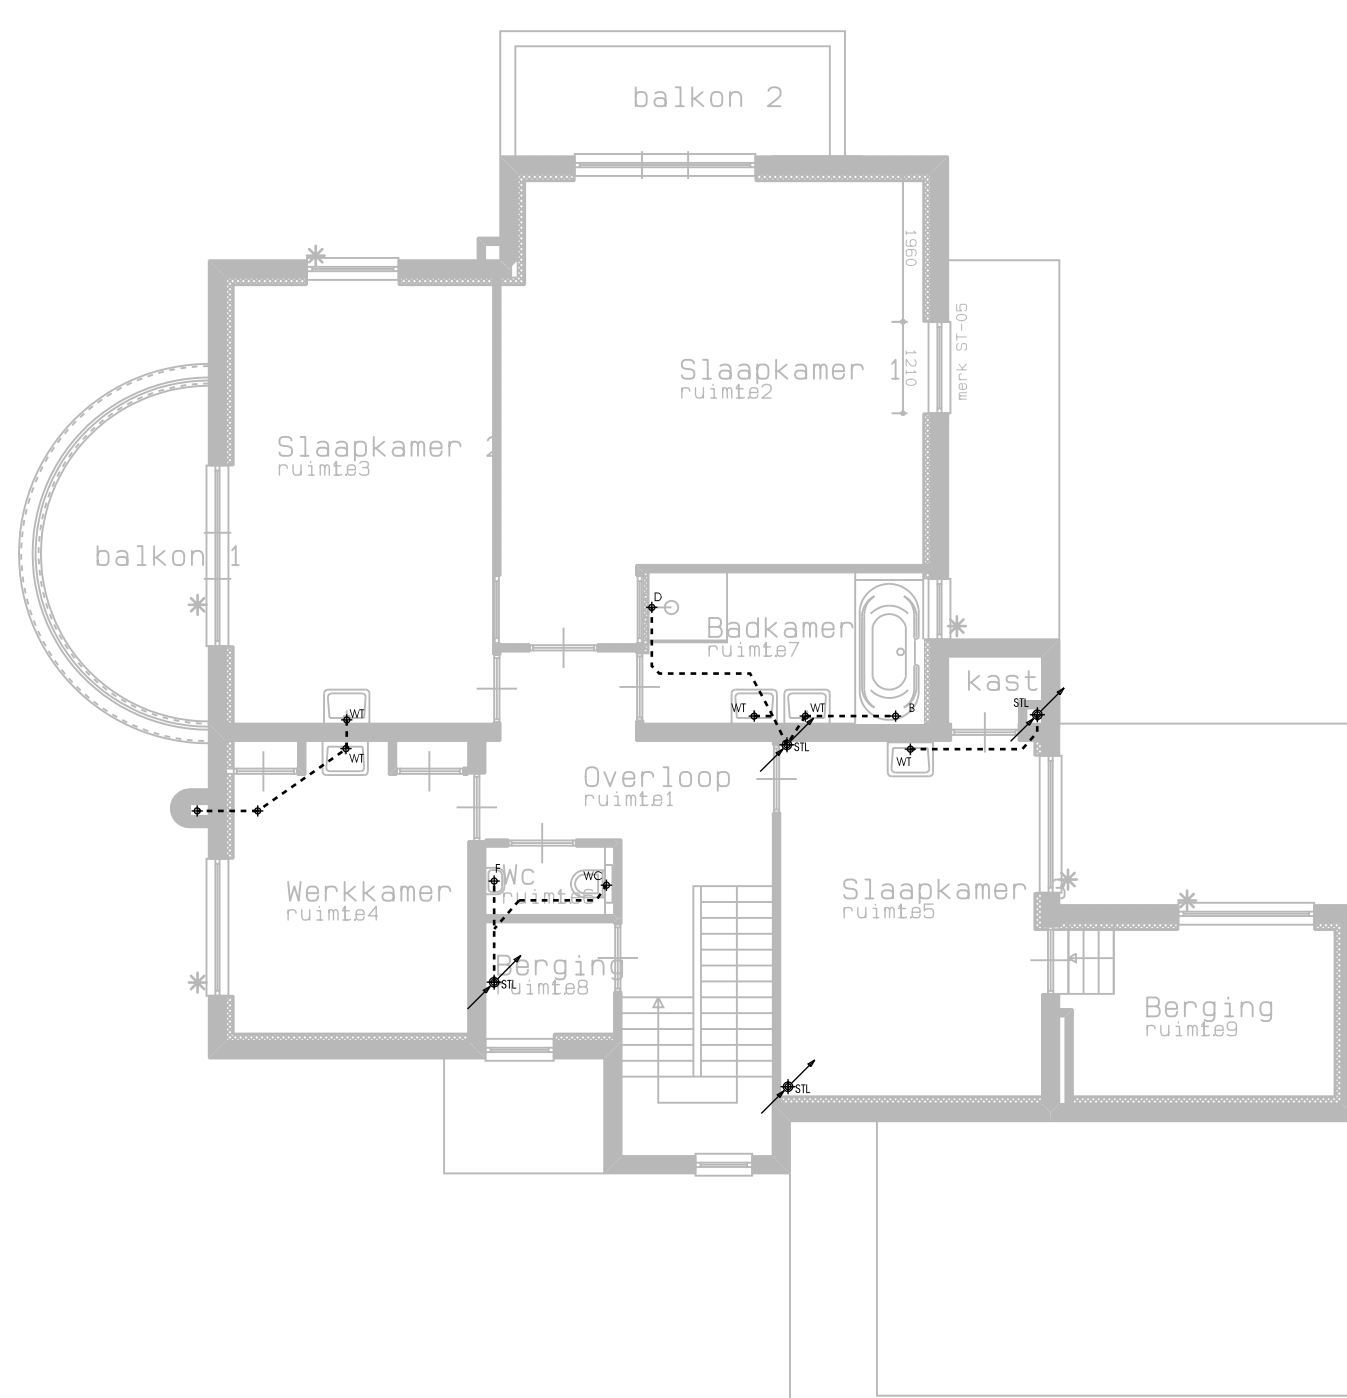

Begane grond Nieuw

1E Verdieping Nieuw





Ruimte nummers 04, 05, 06, 07 voorzien van nieuwe geïsoleerde betonnen begane grondvloer.
Peil = Peil bestaande vloer.
Ruimte woonkeuken nr. 08 nieuwe geïsoleerde vloer met vorstrand aanhelen aan
bestaande betonnenvloer. Voorzien van nieuwe dekvloer. Peil = max. +20 tov bestaande peil.



Gemeente Breda

Bijlage 13 bij besluit
Z2019-002384-V1

V&L

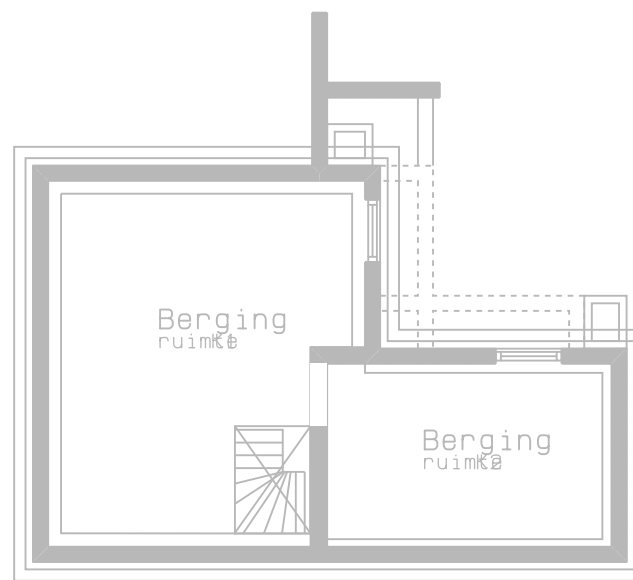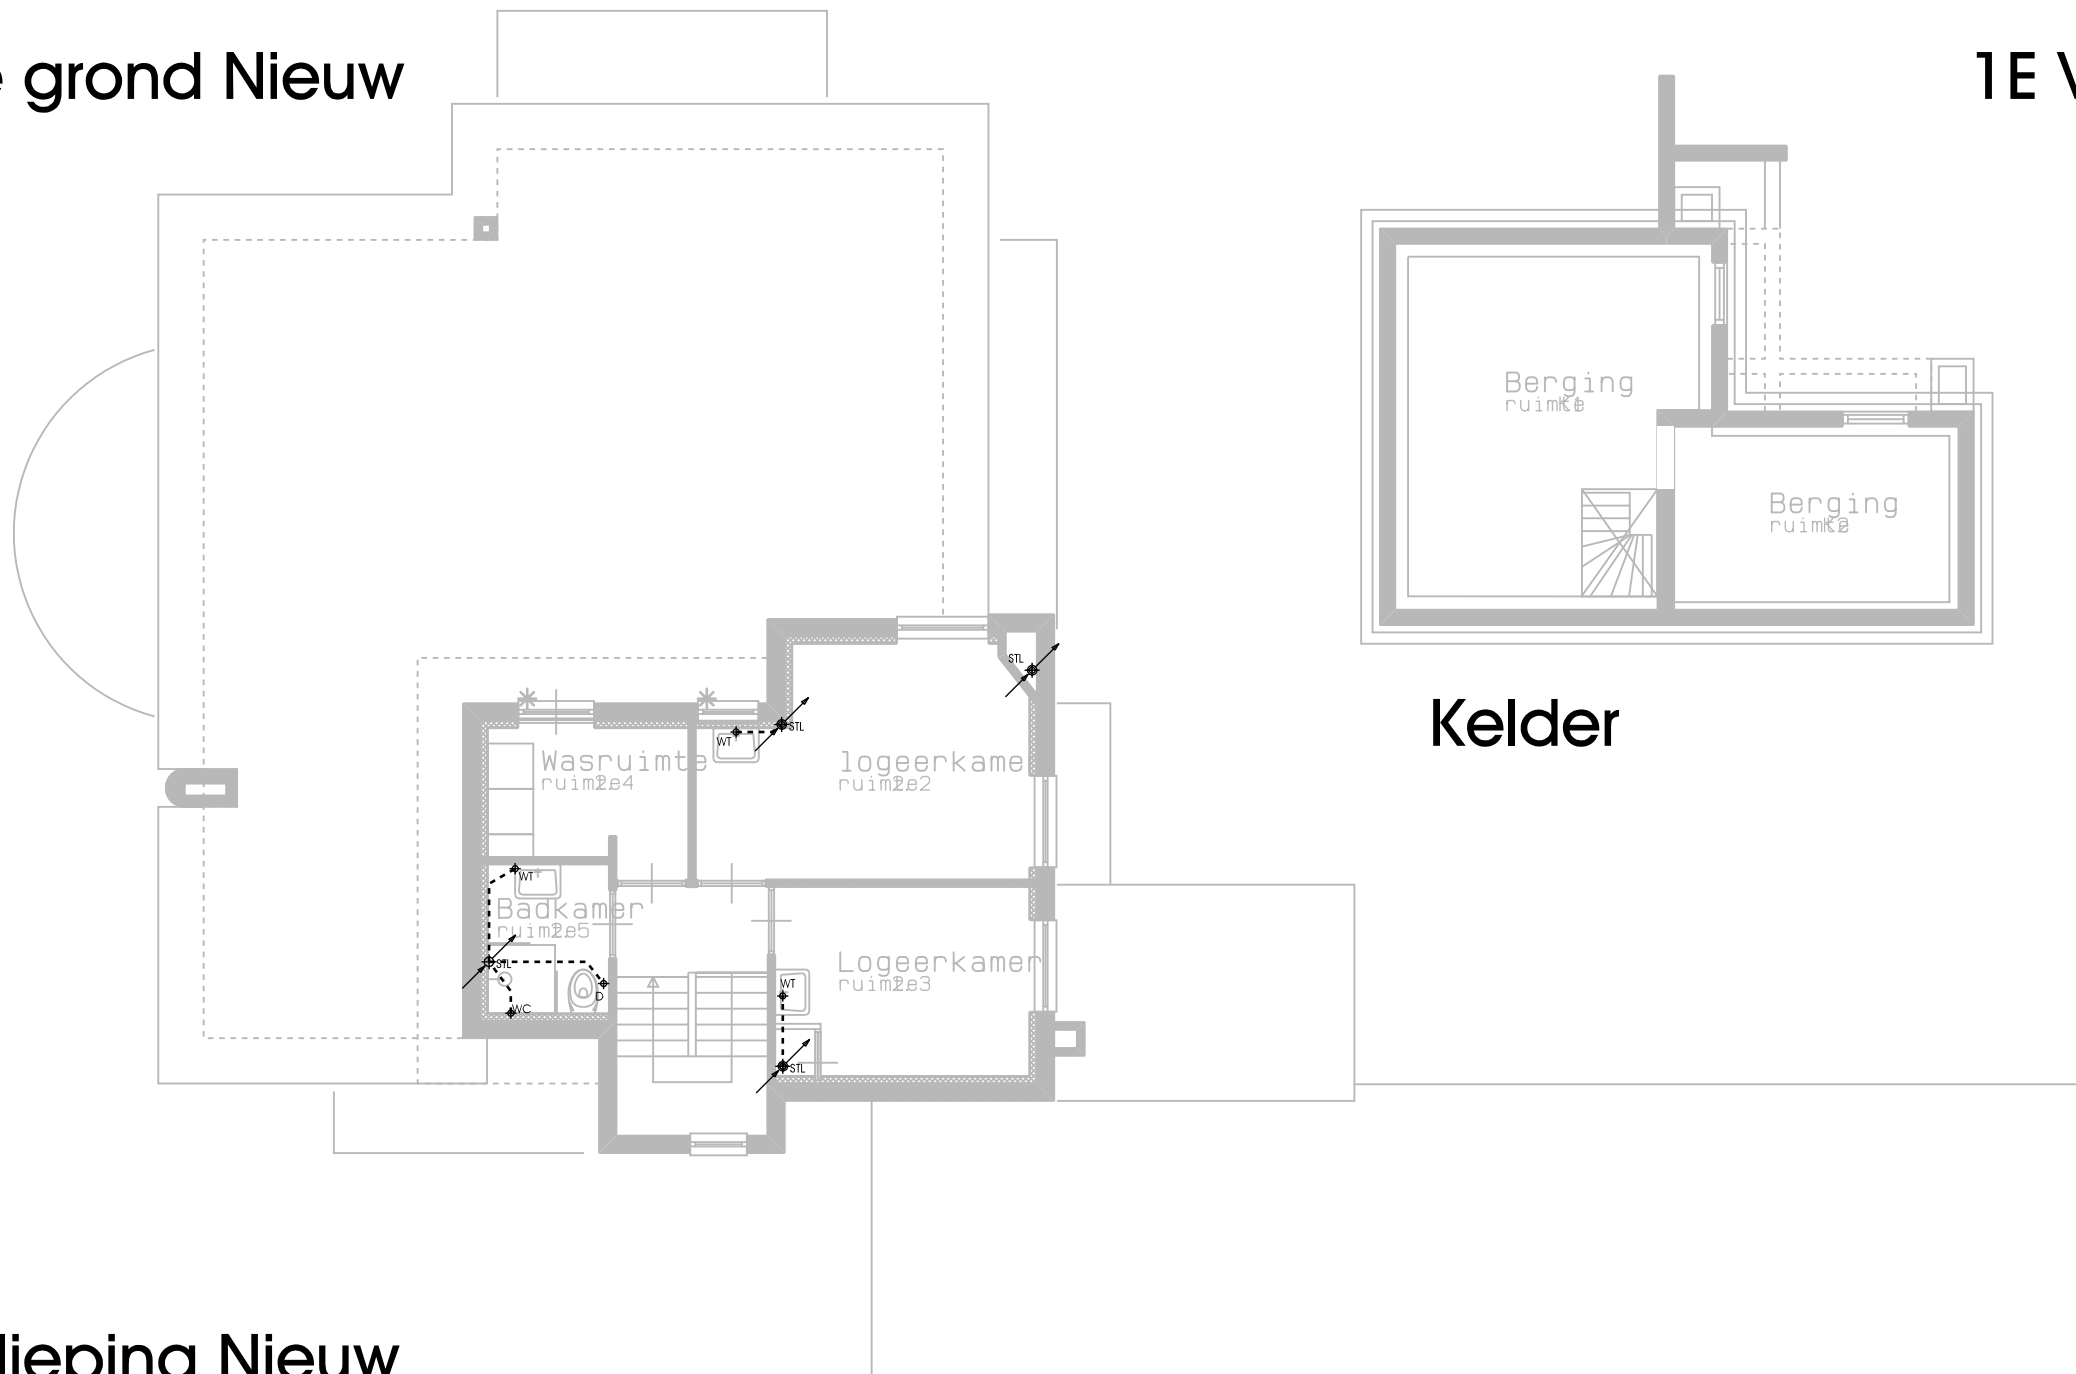


Kelder

2E Verdieping Nieuw

Wijz.	datum	omschrijving
A		
B		
C		
D		
E		
F		
G		
H		
I		
J		

Project: Restauratie Villa Salve Viator Breda		
Fase: Omgevingsvergunning	Onderdeel: Riolering Nieuwe Toestand	
Schaal: 1:100	Tekenaar: MvH	opdrachtgever: Familie Braks Burg. Kerstenslaan 8 Breda
Werknummer: B2507 formaat: 420 x 5948 mm (A2)	Blad: 306	Datum: 26-04-2019

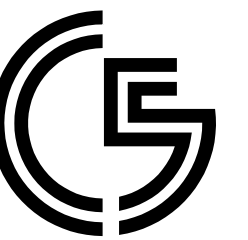

ARCHITECTEN

C5 Architecten BV
Boschstraat 35-37
Postbus 7086, 4800 GB Breda
T(076) 522 05 02
F(076) 5143550
info@c5a.nl, www.C5A.nl