

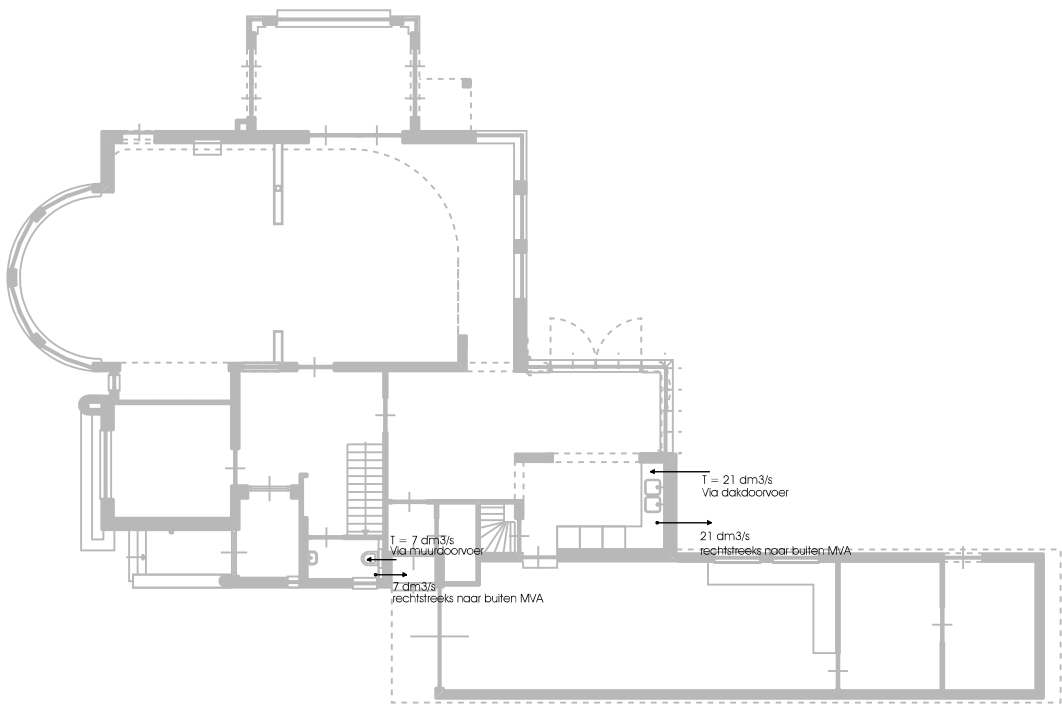


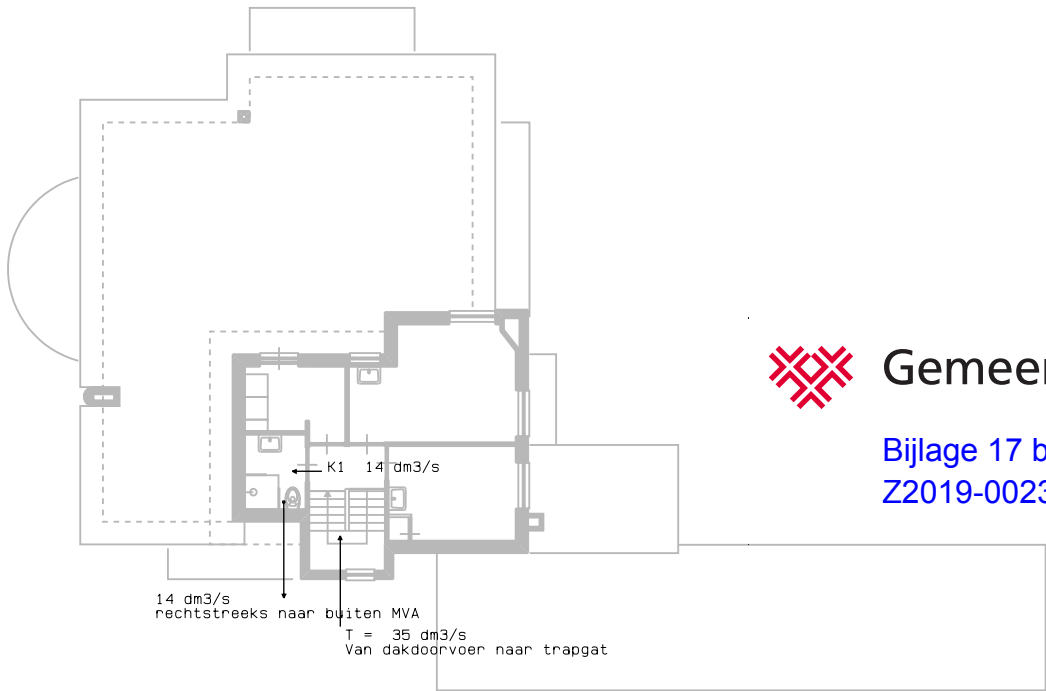

- schema ventilatievoorziening:
- renvooi:
- mechanische afvoer installatie volgens opgaaf installateur
- definitieve plaats en aantal afvoerpunten volgens opgaaf installateur
- MVA: mechanische afvoer (capaciteit in dm³/s)
- K1: kier onder de deur (capaciteit in dm³/s)

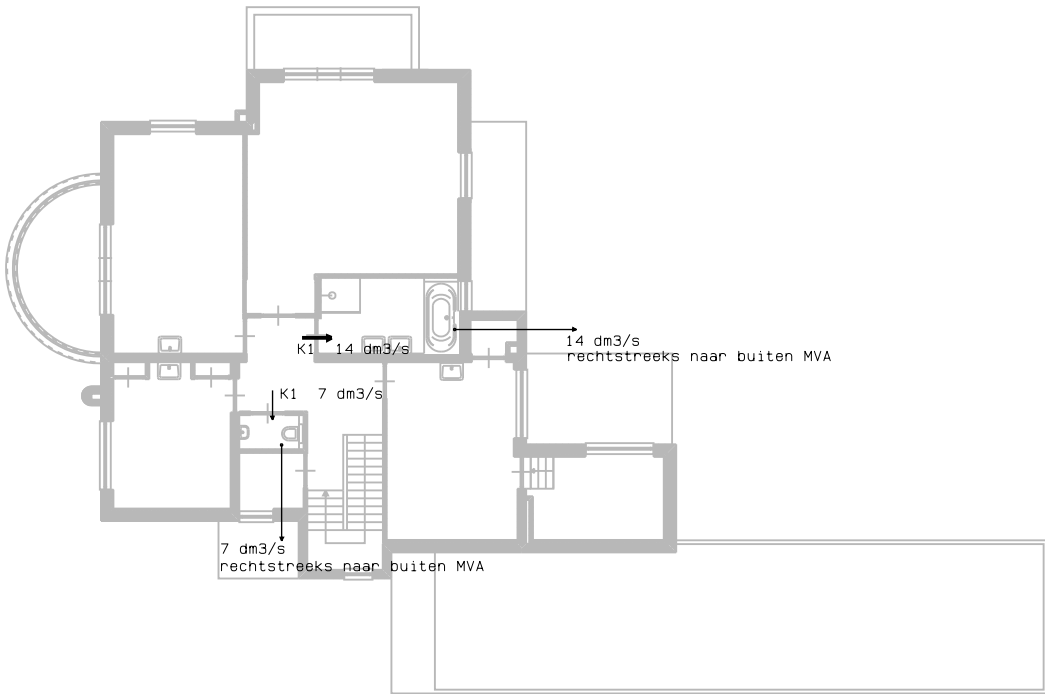

 Gemeente Breda

Bijlage 17 bij besluit
Z2019-002384-V1

V&L

VENTILATIE VOORZIENINGEN

Project: Restauratie en uitbreiding Villa Salve Viator	Opdrachtgever: Familie Braks	Fase: TO	Onderdeel: SCHEMA --- BEREKENING	Schaal: 1 : 200 Blad: B300	Datum: 21-06-2019 Werknummer: B 2507	 ARCHITECTEN
---	-------------------------------------	-----------------	---	--	--	--